Ajuntament de Deltebre

ANUNCI

Aprovades inicialment pel Ple d'aquest Ajuntament, en sessió de data 24 d'octubre de 2024, les noves ordenances de policia i bon govern de l'Ajuntament de Deltebre, exposades al públic pel termini de 30 dies hàbils, mitjançant publicacions al BOPT CVE2024-09684, de data 29 d'octubre de 2024, al Diari Oficial de la Generalitat de Catalunya núm. 9282, de data 4 de novembre de 2024, al Setmanari l'Ebre de data 1 de novembre de 2024 i al Tauler d'Anuncis electrònic de l'Ajuntament, d'acord amb el previst a l'article 178.2.c) del Decret Legislatiu 2/2003, de 28 d'abril, pel qual s'aprova el pel qual s'aprova el Text Refós de la Llei municipal i de règim local de Catalunya, no presentant-se reclamacions ni al·legacions, aquestes ordenances de policia i bon govern s'entenen aprovades definitivament i en compliment de l'esmentat article es publica seguidament el text íntegre de les mateixes a efectes de la seva entrada en vigor el proper dia 2 de gener de 2025.

Contra les ordenances de policia i bon govern de l'Ajuntament de Deltebre els interessats poden interposar recurs contenciós administratiu davant la Sala d'aquesta jurisdicció del Tribunal Superior de Justícia de Catalunya en el termini de dos mesos a comptar des de l'endemà de la data de la seva publicació, si bé prèviament caldrà comunicar a aquest Ajuntament el fet de la interposició del recurs. No obstant això, s'hi pot interposar qualsevol altre recurs si es considera procedent.

ÍNDEX ORDENANCES DE POLICIA I BON GOVERN DEL MUNICIPI DE DELTEBRE

ORDENANÇA NÚMERO 1 REGULADORA DEL BON VEÏNATGE. DRETS I DEURES 2

ORDENANÇA NÚMERO 2 REGULADORA DEL CIVISME I DE LA POLICIA A LA VIA PÚBLICA..... 25

ORDENANÇA NÚMERO 3 REGULADORA DE LA CIRCULACIÓ I MOBILITAT 66

ORDENANÇA NÚMERO 4 REGULADORA DE LA PROTECCIÓ, LA TINENÇA I LA VENDA D'ANIMALS 107

ORDENANÇA NÚMERO 5 REGULADORA DE LA GESTIÓ DE RESIDUS MUNICIPALS 184

ORDENANÇA NÚMERO 6 REGULADORA DE L'ÚS DE LES INSTAL·LACIONS ESPORTIVES MUNICIPALS..... 222

ORDENANÇA NÚMERO 7 REGULADORA DE LES MESURES PROTECTORES CONTRA LA CONTAMINACIÓ ACÚSTICA..... 241

eBOPT Butlletí Oficial de la Província de Tarragona | Data 23-12-2024 | CVE 2024-11620 | Pàg. 1-600 | https://dipta.cat/ebop/ Diputació Tarragona

ORDENANÇA NÚMERO 8 REGULADORA DE LA PREVENCIÓ I DEL CONTROL DELS MOSQUITS, ESPECIALMENT DEL MOSQUIT TIGRE 268

ORDENANÇA NÚMERO 9 REGULADORA DE L'ÚS DELS ESPAIS I LA VIA PÚBLICA 283

ORDENANÇA NÚMERO 10 REGULADORA DE L'ÚS, SEGURETAT I CONSERVACIÓ DE LES PLATGES I DEL LITORAL MUNICIPAL 313

ORDENANÇA NÚMERO 11 REGULADORA DEL PROCEDIMENT SANCIONADOR I DELS TREBALLS EN BENEFICI DE LA COMUNITAT EN SUBSTITUCIÓ DE MULTES PECUNIÀRIES..... 345

ORDENANÇA NÚMERO 12 REGULADORA DELS PROCEDIMENTS D'INTERVENCIÓ ADMINISTRATIVA MUNICIPAL SOBRE L'ÚS DEL SÒL I L'EDIFICACIÓ: LLICÈNCIES URBANÍSTIQUES I COMUNICACIONS PRÈVIES 380

ORDENANÇA NÚMERO 13 REGULADORA DE L'OBERTURA D'ESTABLIMENTS I EL CONTROL D'ACTIVITATS..... 441

ORDENANÇA NÚMERO 14 REGULADORA DE LA CONSERVACIÓ, NETEJA I TANCAMENT DE SOLARS I TERRENYS I DE LA PAVIMENTACIÓ DE VORERES..... 553

ORDENANÇA NÚMERO 15 SOBRE L'ÚS I CONSERVACIÓ DELS CAMINS RURALS DE DELTEBRE 569

ORDENANÇA NÚMERO 1 REGULADORA DEL BON VEÏNATGE. DRETS I DEURES

ÍNDEX

PREÀMBUL..... 3
TÍTOL I. BON VEÏNATGE. DRETS I DEURES DELS CIUTADANS I CIUTADANES 5
CAPÍTOL I. OBJECTE, ÀMBIT D'APLICACIÓ I FOMENT DE LES CONDUCTES DE BON VEÏNATGE I D'ÚS DE L'ESPAI PÚBLIC 5
Article 1. Objecte. 5
Article 2. Àmbit d'aplicació..... 5
Article 3. Foment de les conductes de bon veïnatge. 6
CAPÍTOL II. DRETS I DEURES DELS CIUTADANS I CIUTADANES..... 6
Article 4. Drets dels ciutadans i les ciutadanes. 6
Article 5. Deures dels ciutadans i ciutadanes. 7
Article 6. Garantia dels drets i els deures dels ciutadans i ciutadanes. 8
CAPÍTOL III. DE L'EMPADRONAMENT 8
Article 7. Empadronament 8
CAPÍTOL IV. COMPORTAMENT I CONDUCTA CIUTADANA 9

eBOP T Butlletí Oficial de la Província de Tarragona | Data 23-12-2024 | CVE 2024-11620 | Pàg. 2-600 | https://dipta.cat/ebop/ Diputació Tarragona

Article 8. Rebuig de la violència i suport a iniciatives de resolució de conflictes ciutadans. 9
Article 9. Dignitat de les persones. 10
TÍTOL II. SOBRE L'ÚS PRIVATIU. CONDUCTES DE BON VEÏNATGE 10
CAPÍTOL I. FONAMENT, ACTIVITATS I RESPONSABILITATS 10
Article 10. Fonament de bon veïnatge. 10
Article 11. Activitats a l'interior dels immobles i comunitats de veïns. 10
Article 12. Responsabilitats de les persones propietàries o usuàries de l'habitatge. 11
Article 13. Respecte i compromís veïnal. 12
Article 14. Establiments i activitats. 13
TÍTOL III. RÈGIM SANCIONADOR 14
Article 15. Infraccions, sancions i mesures a adoptar. 14
CAPÍTOL I. INSPECCIÓ, CONTROL I REVISIÓ 14
Article 16. Disposicions generals. 14
Article 17. Obstrucció a la tasca inspectora. 14
Article 18. Mesures de policia administrativa directa. 15
Article 19. Responsables generals. 16
Article 20. Gravetat de les infraccions. 17
Article 21. Tipificació de les infraccions. 17
Article 22. Sancions. 20
Article 23. Prescripció de les infraccions i sancions. 21
DISPOSICIÓ DEROGATÒRIA ÚNICA 21
DISPOSICIÓ FINAL ÚNICA 21
QUADRE RESUM RÈGIM SANCIONADOR 21

PREÀMBUL

La present Ordenança desenvolupa els principis bàsics dels drets fonamentals i de les llibertats públiques, regulades a la Constitució espanyola de 1978 i a l'Estatut d'Autonomia de Catalunya de 2006, que preveuen el deure dels poders públics de "*promoure les condicions per tal que la llibertat i igualtat de l'individu i dels grups en què s'integra siguin reals i efectius i també remoure els obstacles que n'impedeixin o en dificultin la seva plenitud, com també facilitar la participació de totes les persones en la vida política, econòmica, cultural i social, i han de reconèixer el dret dels pobles a conservar i desenvolupar llur identitat*".

Els articles 139 a 141 de la Llei 7/1985, de 2 d'abril, Reguladora de les Bases de Règim Local, incorporats per la Llei 57/2003, de 16 de desembre, que conformen el Títol XI de la llei, confereixen als Ajuntaments la facultat per l'adequada ordenació de les relacions socials d'interès local i de l'ús dels seus

eBOP T Butlletí Oficial de la Província de Tarragona | Data 23-12-2024 | CVE 2024-11620 | Pàg. 3-600 | https://dipta.cat/ebop/ Diputació Tarragona

serveis, equipaments, infraestructures, instal·lacions i espais públics i, en defecte de la normativa sectorial específica, puguin establir la tipificació de les infraccions i la imposició de les sancions per l'incompliment de deures, prohibicions o limitacions. En tot cas, totes aquestes previsions configuren una cobertura legal suficient per complir la reserva legal del mandat de la tipificació i satisfer les exigències que imperen en l'article 25.1 de la CE.

L'empara normativa i el fonament jurídic de la present Ordenança es desenvolupa a través de la normativa bàsica estatal reguladora del procediment administratiu comú regulada per la Llei 39/2015, d'1 d'octubre, de Procediment Administratiu Comú de les Administracions Públiques.

Els canvis demogràfics, socials i culturals de Deltebre en els darrers anys són motiu suficient per actualitzar la normativa municipal i adaptar-la a les necessitats i canvis constants de la nostra societat amb l'objectiu de fomentar i millorar la llibertat, la igualtat i la convivència entre la ciutadania.

Ens trobem davant de realitats que demanden noves respostes i el compromís municipal d'actuar en favor de la convivència i la cohesió social i, al mateix temps, amb la necessitat de fer-ho des del consens social i polític, amb una nova sensibilitat i voluntat de donar resposta als nous canvis.

L'ordenament jurídic propi de qualsevol Estat Social i Democràtic de Dret propugna, entre els seus valors fonamentals, el respecte individual, col·lectiu i institucional dels drets i les llibertats de la ciutadania com a garantia de la convivència democràtica i de l'ordre i la pau socials. El respecte als altres i el compromís de bon veïnatge esdevenen, doncs, un dret i un deure promoguts i protegits pel conjunt de la ciutadania i per les autoritats públiques, i, de manera particular, pels quals actuen en els àmbits que, com el de les entitats locals, actuen a prop dels ciutadans i les ciutadanes.

Els espais públics com carrers, places, jardins, equipaments cívics, centres culturals, esportius o d'altres amb aquesta concurrència són llocs de pas, de trobada entre persones conegudes i desconegudes, de relació entre veïns i veïnes de totes les edats i condició social, en els quals han d'imperar els principis que regeixen aquesta Ordenança.

Així doncs, la vida en societat comporta una sèrie de drets i deures. Conèixer-los i practicar-los ens ajudarà a relacionar-nos, a conviure amb la resta de veïns i, en definitiva, a millorar la qualitat de vida de tothom.

Som testimonis d'una permanent feina de construcció mútua i, en tal sentit, qualsevol acció social resulta més eficaç si es fa a nivell municipal, perquè el

Butlletí Oficial de la Província de Tarragona | Data 23-12-2024 | CVE 2024-11620 | Pàg. 4-600 | https://dipta.cat/ebop/
Diputació Tarragona
eBOP T

municipi és la nostra unitat bàsica d'integració social i juga un paper determinant com agent educatiu i social.

TÍTOL I. Bon veïnatge. Drets i deures dels ciutadans i ciutadanes

CAPÍTOL I. OBJECTE, ÀMBIT D'APLICACIÓ I FOMENT DE LES CONDUCTES DE BON VEÏNATGE I D'ÚS DE L'ESPAI PÚBLIC

Article 1. Objecte.

1. La present Ordenança té per objecte la regulació del bon ús dels espais públics així com la regulació de les convencions que han de presidir els comportaments de les persones i els col·lectius, per tal de garantir el millor exercici de la lliure iniciativa i del respecte en aquells aspectes específicament referits a la vida del municipi, sens perjudici de la regulació continguda en la normativa sectorial.

2. Totes les persones tenen dret a comportar-se lliurement als espais públics del municipi i a ser respectades en la seva llibertat. Aquest dret s'exerceix sobre la base del respecte a la llibertat, a la dignitat i als drets reconeguts a les altres persones, així com del manteniment de l'espai públic en condicions adequades.

Article 2. Àmbit d'aplicació.

1. L'Ordenança és d'aplicació en tot el terme municipal de Deltebre i, dins d'aquest, queda obligada al seu compliment la ciutadania en general, siguin veïns i veïnes, treballadors i treballadores, transeünts o visitants del municipi, amb independència de la seva qualificació jurídico-administrativa.

2. Les persones titulars i usuàries d'espais privats, en benefici de l'interès general del municipi i per millorar la qualitat de vida tant individual com col·lectiva, han d'adoptar totes aquelles mesures encaminades a la neteja, salubritat, seguretat i ornat del municipi. En tot cas, els mateixos han de mantenir respecte i un bon ús sobre aquells espais públics del municipi.

3. Les normes d'aquesta Ordenança s'aplicaran:

    a. En la seva literalitat, de conformitat amb l'esperit normatiu recollit al preàmbul.

    b. Per analogia, en els casos en què no es trobin expressament regulats i que, per la seva naturalesa, estiguin compresos en el seu contingut.

eBOP T Butlletí Oficial de la Província de Tarragona | Data 23-12-2024 | CVE 2024-11620 | Pàg. 5-600 | https://dipta.cat/ebop/ Diputació Tarragona

c. Supletòriament, pel que fa a l'establert per les normatives sectorials aplicables, ja siguin estatals, autonòmiques o locals.

Article 3. Foment de les conductes de bon veïnatge.

1. El bon veïnatge ha d'estar presidit pels principis de respecte, tolerància i solidaritat, i cal rebutjar la violència física o psicològica entre persones i/o col·lectius.

2. L'Ajuntament facilitarà i estimularà totes les iniciatives que condueixin al debat, a l'intercanvi de papers i a la solució mediada dels conflictes, sens perjudici de la interposició del corresponent recurs davant de la jurisdicció competent perquè, en darrer terme, prengui una decisió.

3. L'esperit d'aquesta Ordenança és l'establiment d'un clima de respecte mutu que fomenti les relacions solidàries, tolerants i respectuoses entre els ciutadans i les ciutadanes, determinant mecanismes de mediació i resolució de conflictes basats en un principi reparador i conciliador per a qui altera els drets de la ciutadania.

CAPÍTOL II. DRETS I DEURES DELS CIUTADANS I CIUTADANES

Article 4. Drets dels ciutadans i les ciutadanes.

L'Ajuntament de Deltebre reconeix els drets de la ciutadania en general en les seves relacions amb l'Administració municipal i aquesta Ordenança garanteix i protegeix els següents drets a les persones incloses dins del seu àmbit d'aplicació, en relació amb el municipi:

a. Gaudir dels espais públics en condicions adients d'higiene, seguretat ambiental, sonoritat i tranquil·litat, així com fer ús del mobiliari urbà conforme al seu destí en condicions d'ornat i seguretat idònies.

b. Fer ús de les vies públiques destinades respectivament al pas i a la circulació de persones i vehicles sense més obstacles ni dificultats que les expressament autoritzades en el marc de l'ordenació establerta.

c. Ser respectats en la manifestació pública de les seves creences i ideologia sempre que aquestes no signifiquin com a contràries als drets emparats per la Constitució, i s'exerceixin amb les autoritzacions adients a cada cas.

eBOP T Butlletí Oficial de la Província de Tarragona | Data 23-12-2024 | CVE 2024-11620 | Pàg. 6-600 | https://dipta.cat/ebop/ Diputació Tarragona

d. Gaudir en els espais privats d'uns estàndards de salubritat ambiental, higiene i respecte que assegurin la tranquil·litat.

e. Rebre un tracte respectuós i digne de la resta de persones.

f. Fer ús dels serveis públics en les condicions de normalitat i amb els estàndards de qualitat fixats per l'Ajuntament amb criteris d'accessibilitat universal i disseny per a tots i totes.

g. Empadronar-se al lloc on resideixi sempre que es donin les condicions establertes per la present ordenança i la legislació vigent.

Article 5. Deures dels ciutadans i ciutadanes.

La ciutadania en general resta subjecta als següents deures pel que fa a l'ús de l'espai públic:

a. Fer ús diligent dels espais públics i del mobiliari urbà, de forma que:

   i. S'evitin accions que puguin generar situacions de risc o perill per a la vida i/o salut i/o la integritat física de persones i béns.

   ii. S'evitin accions que puguin ocasionar danys o alterar el funcionament regular i l'estat del mobiliari urbà conforme al seu destí, o que en comportin la degradació visual o d'ornat.

b. Respectar el lliure exercici dels drets reconeguts als altres ciutadans i ciutadanes en aquesta Ordenança i en la resta de normatives.

c. Respectar la tranquil·litat ciutadana, el medi ambient i la seguretat de les persones i evitar la comissió d'actes que puguin deteriorar-les.

d. Respectar la tranquil·litat i els estàndards ambientals familiar o individual de la resta de ciutadans i ciutadanes, tot i desenvolupar-se en els espais privats.

e. Evitar el desenvolupament d'accions que atemptin contra els drets reconeguts en aquesta Ordenança i en la resta de normatives.

eBOPT Butlletí Oficial de la Província de Tarragona | Data 23-12-2024 | CVE 2024-11620 | Pàg. 7-600 | https://dipta.cat/ebop/ Diputació Tarragona

Article 6. Garantia dels drets i els deures dels ciutadans i ciutadanes.

1. De conformitat amb aquesta Ordenança, en el marc de les seves competències i d'acord amb la legislació aplicable, correspon a l'Ajuntament promoure i desenvolupar les condicions i els serveis necessaris per garantir l'exercici dels drets i el compliment de les obligacions per part dels ciutadans i les ciutadanes.

2. Les mesures de policia administrativa es configuren, de conformitat amb aquesta Ordenança, com a l'última *ratio*, sempre que les accions o omissions detectades en resultin perjudicials pels interessos generals o de terceres persones, o que es manifestin externament com a expressió conscient i voluntària de rebuig dels béns i interessos protegits per la present Ordenança i l'ordenament jurídic en general.

CAPÍTOL III. DE L'EMPADRONAMENT

Article 7. Empadronament

1. Amb la finalitat de poder acreditar el domicili efectiu de residència, per tal d'empadronar-se caldrà presentar:

    a. Documentació acreditativa de la identitat mitjançant DNI, o si es tracta d'estrangers, NIE o passaport en vigor expedit per les autoritats del país de procedència, si es tracta de ciutadans nacionals d'estats membres de la Unió Europea o de l'Espai econòmic Europeu, i si es tracta d'estrangers de tercers països, també és requisit el visat corresponent, salvo tractat o acord internacional.

    b. Títol de propietat (escriptura, contracte de compravenda i/o Nota actualitzada del Registre de la Propietat) o contracte vigent d'arrendament d'habitatge acompanyat de l'últim rebut de lloguer del mes en curs o immediatament anterior a la sol·licitud empadronament.

    c. Còpia dels últims rebuts de subministraments d'aigua, llum i/o cèdula d'habitabilitat si es donés el supòsit de l'article 7.6.

2. En cas que constin a l'habitatge més persones empadronades caldrà portar la corresponent autorització per escrit d'una persona major d'edat i que figuri empadronada al domicili. A banda, la persona que autoritzi haurà d'aportar algun títol acreditatiu de la possessió efectiva de l'habitatge (propietat, lloguer...).

eBOP T Butlletí Oficial de la Província de Tarragona | Data 23-12-2024 | CVE 2024-11620 | Pàg. 8-600 | https://dipta.cat/ebop/ Diputació Tarragona

3. D'acord amb la legislació vigent, l'Ajuntament podrà denegar la inscripció mitjançant resolució motivada.

4. En cas d'informe de serveis socials, l'Ajuntament procedirà a empadronar en les coordenades o espais que determini el propi l'Ajuntament a tot efecte.

5. En casos de vulnerabilitat acreditada per l'òrgan competent, es procedirà a l'empadronament atenent als criteris legalment establerts en els llocs habilitats a tal efecte, no obstant l'Ajuntament podrà denegar la inscripció mitjançant resolució motivada.

6. A partir de 4 persones empadronades, i sempre que no existeixi línia de 2n grau o parentesc al mateix habitatge, per tal de fer un nou empadronament caldrà aportar la cèdula d'habitabilitat de manera obligatòria per tal de garantir el nombre de places de l'habitatge.

7. En cas d'estrangers de tercers països sense autorització de residència de llarga durada, hauran de renovar periòdicament el seu empadronament en un termini màxim de 2 anys, altrament aquest Ajuntament acordarà la caducitat de la inscripció, sense prèvia comunicació a l'interessat.

CAPÍTOL IV. COMPORTAMENT I CONDUCTA CIUTADANA

Article 8. Rebuig de la violència i suport a iniciatives de resolució de conflictes ciutadans.

1. L'Ajuntament de Deltebre declara el seu rebuig a la violència física o psíquica entre persones o col·lectius.

2. Es sancionaran les conductes i els comportaments que atempten contra els drets i llibertats del veïnat, així com les activitats coactives o coercitives encara que no tinguin rellevància penal. És una circumstància agreujant que causin aldarulls o desordres públics.

3. L'Ajuntament facilitarà i donarà suport a totes les iniciatives que condueixin al debat, a l'intercanvi d'opinions i a la resolució mediada dels conflictes ciutadans, sens perjudici del recurs a la jurisdicció competent perquè, en darrer terme, adopti una resolució.

eBOPT Butlletí Oficial de la Província de Tarragona | Data 23-12-2024 | CVE 2024-11620 | Pàg. 9-600 | https://dipta.cat/ebop/ Diputació Tarragona

Article 9. Dignitat de les persones.

1. S'han d'evitar totes les actituds individuals i col·lectives que atemptin contra la dignitat de les persones, siguin quines siguin les condicions socials, culturals, de sexe, d'edat o d'origen de les persones agreujades.

2. Les persones que conculquin la dignitat de tercers, de fet o de paraula, mitjançant insult, burla, molèsties intencionades i innecessàries, coacció psíquica o física, agressions o fets anàlegs seran sancionades.

3. Constitueix una circumstància agreujant que l'objecte d'aquestes conductes siguin menors o persones amb una discapacitat (física, psíquica, sensorial o malaltia mental) que les faci especialment vulnerables. Igualment, es considera circumstància agreujant quan l'objecte d'aquestes conductes siguin autoritats i funcionaris/àries que actuïn en l'exercici de les seves funcions.

TÍTOL II. SOBRE L'ÚS PRIVATIU. CONDUCTES DE BON VEÏNATGE

CAPÍTOL I. FONAMENT, ACTIVITATS I RESPONSABILITATS

Article 10. Fonament de bon veïnatge.

1. La qualitat de vida dins de tots els habitatges i, principalment, d'aquells integrats dins d'una comunitat de propietaris i, per extensió, de tots els veïns, requereix el comportament cívic i respectuós per part de totes les persones que hi romanen, siguin de forma habitual o eventual.

2. El comportament cívic i respectuós s'aconsegueix quan a l'interior dels immobles no es pertorbi el descans de la resta de persones i no s'hi produeixin immissions en l'activitat quotidiana que es desenvolupa, amb la producció de sorolls o la comissió d'accions o omissions que provoquin molèsties o que degradin les relacions entre veïns.

3. Les activitats, els actes i els espectacles d'interès col·lectiu i públic han de respectar el bon veïnatge d'acord amb la seva normativa reguladora.

Article 11. Activitats a l'interior dels immobles i comunitats de veïns.

1. Tots els propietaris i ocupants d'immobles, edificis, construccions, instal·lacions o altres béns de titularitat privada estan obligats a evitar que, des dels mateixos, puguin produir-se molèsties innecessàries a les altres persones.

eBOP T Butlletí Oficial de la Província de Tarragona | Data 23-12-2024 | CVE 2024-11620 | Pàg. 10-600 | https://dipta.cat/ebop/ Diputació Tarragona

2. S'evitarà la producció d'emissions innecessàries i/o injustificades, de pols, olors, bafs i altres agents físics, que puguin produir molèsties a dependències veïnes per la realització d'activitats industrials o domèstiques.

3. El desenvolupament d'activitats quotidianes com neteja de catifes, reg de plantes, estendre roba, evacuació de fums i d'altres s'ha de mantenir dins els límits que exigeixen el respecte als altres. Per aquest motiu no són permeses les conductes que causin molèsties o perjudicis al veïnat.

Article 12. Responsabilitats de les persones propietàries o usuàries de l'habitatge.

1. Es consideren exemples d'activitats, usos i elements sota la responsabilitat de les persones:

    a. El funcionament d'instal·lacions, aparells electrodomèstics i d'altres elements destinats a l'esbarjo i al lleure en el propi domicili.

    b. Les activitats ocasionals, com traslladar, adequar o moure mobles, o accionar sistemes de tancament d'espais interiors o exteriors.

    c. El volum de la veu humana o les activitats de les persones, com el cant o l'emissió de música amb instruments musicals.

    d. Desenvolupar activitats domèstiques com regar plantes, estendre roba, espolsar catifes i estovalles, o evacuar fums, aigua o brossa a l'interior dels immobles i les comunitats de veïns.

    e. L'ús i la conservació de l'habitatge d'acord amb la seva destinació, vetllar per la conservació de les condicions de seguretat, salubritat i ornament públic.

    f. El manteniment de l'habitatge lliure d'insectes i rosegadors.

    g. Els usos i conductes descrits en els apartats a, b i c d'aquest article seran sancionables amb la comprovació dels agents de l'autoritat o funcionari actuant, o quan en el marc del procediment quedi suficientment acreditat, tot i que els sorolls no puguin ser mesurats, quan aquests siguin constants o repetitius i no ocasionals.

2. Paral·lelament al procés sancionador es podrà facilitar la via d'accés a la mediació comunitària com a eina resolutiva i alternativa de situacions de

eBOP T Butlletí Oficial de la Província de Tarragona | Data 23-12-2024 | CVE 2024-11620 | Pàg. 11-600 | https://dipta.cat/ebop/ Diputació Tarragona

conflicte entre el veïnatge promovent i sensibilitzant la millora de la convivència ciutadana des de la cultura del diàleg i la tolerància.

3. Les persones propietàries i usuàries dels habitatges han de complir, a càrrec seu, els requeriments que l'Ajuntament faci, per impedir o corregir els efectes nocius, molestos, insalubres o perillosos que perjudiquin els altres habitatges.

4. Tanmateix han de realitzar les obres necessàries per al manteniment adequat i la conservació de l'immoble i els seus serveis, per tal que reuneixi les degudes condicions estructurals, d'estanquitat, d'habitabilitat i de seguretat.

Article 13. Respecte i compromís veïnal.

1. En l'àmbit de les comunitats de veïns, d'habitatges adossats o amb relació de veïnatge, per no alterar ni destorbar el bon veïnatge, no és permès:

   a. Dur a terme activitats molestes com l'execució de feines de reforma, conservació o millora dels immobles (construcció, fusteria o altres de semblants) que impliquin el desenvolupament d'activitats pròpies d'obra ordinària en diumenges i dies festius o fora dels horaris laborables; que en tot cas serà comprès entre les 21:00h fins les 8:00h.

   b. Dur a terme l'execució de feines de reparació o instal·lació d'electrodomèstics, aparells elèctrics o instal·lacions auxiliars que impliquin l'exercici d'accions incloses en el paràgraf anterior, així com el moviment de mobles, electrodomèstics, estris o altres similars, en diumenges i dies festius o fora dels horaris laborables; que en tot cas serà comprès entre les 21:00 hores fins les 8:00 hores.

   c. S'exceptuen les feines de reparació urgent i necessària que afectin la seguretat de les persones i béns o que condicionin el subministrament dels serveis bàsics d'aigua, llum, combustible o d'altres relacionats amb la salut;

   d. El degoteig sobre els espais públics pel reg de les plantes i jardineres col·locades en balcons i terrasses privades i qualsevol altre motiu sense justificar; el reg de les plantes i jardineres s'ha de fer entre les 21:00 hores i les 8:00 hores i procurant evitar qualsevol molèstia als veïns i als seus béns.

Butlletí Oficial de la Província de Tarragona | Data 23-12-2024 | CVE 2024-11620 | Pàg. 12-600 | https://dipta.cat/ebop/
eBOP T Diputació Tarragona

e. Estendre roba per assecar envaint l'espai públic quan existeixi una alternativa a fer-ho, com terrassa, espais comunitaris de l'edifici o balcons i galeries;

f. Espolsar robes, catifes i objectes similars, sobre les vies i espais públics.

2. Es sancionarà, sempre que puguin ocasionar un perill per la seguretat de les persones i veïns, a la persona propietària i a l'ocupant de l'immoble d'aquells habitatges que estiguin connectats de manera il·legal als subministraments i, incorrin en furt, ja siguin d'aigua, de llum o de qualsevol altre subministrament, i que puguin ocasionar un perill per la seguretat de les persones i veïns.

   En tals casos, les sancions podran arribar fins un import de 3.000€, atenent a la perillositat així com també en relació als diferents tipus de furt que s'estiguin produint.

   En el cas que la sanció s'imposi per furt de subministraments, es procedirà també a comunicar-ho a les companyies de subministraments, perquè preguin les mesures pertinents, es donarà trasllat al Jutjat competent, i, a banda, es suspendrà l'accés a les prestacions i ajuts municipals.

Article 14. Establiments i activitats.

1. Les persones titulars dels establiments d'activitats de pública concurrència estan obligades a vetllar per l'ordre públic i el descans veïnal, i són directament responsables del comportament sorollós de la seva clientela, tant si els sorolls es produeixen dins del local, com en l'accés o en les zones exteriors immediates. Per la qual cosa, són també directament responsables d'adoptar les mesures adequades per tal d'evitar aquests actes incívics o molestos.

2. Quan les persones titulars dels establiments d'activitats de pública concurrència no puguin evitar aquestes conductes, hauran d'avisar els cossos o les forces de seguretat, per tal de mantenir el compliment de la normativa i col·laborar amb els agents de l'autoritat en cada moment.

3. En cas, que les persones titulars dels establiments d'activitats de pública concurrència no compleixen amb l'establert als punts anteriors, l'Ajuntament podrà adoptar mesures correctores per a evitar els actes esmentats.

eBOPT Butlletí Oficial de la Província de Tarragona | Data 23-12-2024 | CVE 2024-11620 | Pàg. 13-600 | https://dipta.cat/ebop/ Diputació Tarragona

TÍTOL III. RÈGIM SANCIONADOR

Article 15. Infraccions, sancions i mesures a adoptar.

1. Constitueixen infraccions administratives les accions i omissions que representin una vulneració dels mandats i prohibicions continguts en aquesta Ordenança, tal i com apareixen tipificats en els diferents articles posteriors, ja sigui a títol de dol, culpa o negligència, o el mer desconeixement de la present ordenança.

2. El règim jurídic sancionador serà el regulat en l'Ordenança reguladora del Procediment sancionador i dels Treballs en Benefici de la Comunitat en substitució de les sancions econòmiques, sens perjudici de les determinacions del règim sancionador previstes en la present Ordenança.

CAPÍTOL I. INSPECCIÓ, CONTROL I REVISIÓ

Article 16. Disposicions generals.

1. Els serveis municipals corresponents han de vetllar pel compliment del que es disposa en aquesta Ordenança, per la qual cosa, totes les activitats regulades en aquesta queden subjectes a l'acció inspectora de l'Ajuntament, la qual es podrà dur a terme, en qualsevol moment, sens perjudici de les accions específiques de control de les activitats i de revisió de les autoritzacions i de les llicències municipals.

2. És competència municipal la vigilància i inspecció, així com la sanció de les infraccions comeses contra aquesta Ordenança, sens perjudici de les competències que puguin correspondre a altres autoritats en aplicació de la normativa vigent.

3. El personal al servei d'aquesta Corporació, en l'exercici de les funcions d'inspecció derivades d'aquesta Ordenança, tindrà, en cas que hagi estat atribuïda legalment, el caràcter d'agent de l'autoritat. Prèvia acreditació de la seva identitat, les persones assenyalades en aquesta Ordenança, seran obligades a facilitar la tasca inspectora, subministrant tota la informació requerida, tant verbalment, com documentalment.

Article 17. Obstrucció a la tasca inspectora.

Són conductes obstruccionistes a les tasques de control, investigació o sanció en els àmbits d'aplicació d'aquesta Ordenança les següents:

eBOP T Butlletí Oficial de la Província de Tarragona | Data 23-12-2024 | CVE 2024-11620 | Pàg. 14-600 | https://dipta.cat/ebop/ Diputació Tarragona

a. La negativa o la resistència a les tasques d'inspecció o control de l'Ajuntament.

b. La negativa o la resistència a subministrar dades o facilitar la informació requerida pels funcionaris actuants en compliment de les seves funcions.

c. Subministrar als funcionaris actuants, en compliment de les seves tasques d'inspecció, control o sanció, informació o documentació falsa, inexacta, incomplerta o que indueixi a errada de manera explícita o implícita.

d. L'incompliment de les ordres o els requeriments específics formulats per les autoritats municipals o els seus agents.

Article 18. Mesures de policia administrativa directa.

1. Els agents de l'autoritat exigiran en tot moment el compliment immediat de les disposicions previstes en aquesta Ordenança, i sens perjudici de procedir a denunciar aquelles conductes antijurídiques, podran requerir verbalment a les persones que no respectin les normes el cessament en la seva actitud o comportament, advertint-los què, en cas de resistència, poden incórrer en responsabilitat criminal per desobediència. En aquest sentit, es procedirà a donar un avís quan no hi hagi voluntarietat en la molèstia i no suposi una agressió a persona u objecte.

2. Quan la infracció comesa provoqui, a més d'una pertorbació un deteriorament de l'espai públic, es requerirà al seu causant que procedeixi a la seva reparació, restauració o neteja immediates, quan sigui possible.

3. En cas de resistència a aquests requeriments, i sens perjudici del que es disposa a l'apartat 1 d'aquest article, les persones infractores podran ser desallotjades complint, en tot cas, amb el principi de proporcionalitat.

4. Als efectes de poder incoar el corresponent procediment sancionador, els agents de l'autoritat requeriran a la persona presumptament responsable que s'identifiqui. De no aconseguir-se la identificació per qualsevol mitjà de la persona que ha comès una infracció, els agents de l'autoritat, podran requerir-la perquè, a l'objecte d'iniciar l'expedient sancionador de la infracció comesa, els acompanyi a dependències pròximes que comptin amb mitjans adequats per realitzar les diligències d'identificació, a aquests únics efectes i pel temps imprescindible, informant a la persona infractora dels motius del requeriment d'acompanyament.

Butlletí Oficial de la Província de Tarragona | Data 23-12-2024 | CVE 2024-11620 | Pàg. 15-600 | https://dipta.cat/ebop/
eBOP T Diputació Tarragona

5. En tot cas, i al marge de la sanció que correspongui imposar per la infracció de les normes que hagin originat la intervenció o el requeriment dels agents de l'autoritat, les conductes obstruccionistes seran sancionades, tret que el fet sigui constitutiu de responsabilitat criminal, en el qual cas es passarà testimoni de les actuacions al Ministeri Fiscal.

Article 19. Responsables generals.

1. Seran responsables de la infracció i del compliment de les sancions i demés pronunciaments de la resolució:

    a. Responsables directes:

        i. Les persones autores materials de les infraccions, sigui per acció o per omissió, tret dels supòsits que aquests siguin menors d'edat o concorri en ells alguna causa legal d'inimputabilitat, cas en què seran responsables directes els pares, mares, tutor/es, guardadors/res legals o aquelles persones que posseeixin la seva custòdia legal.

        ii. Les persones titulars de les llicències o autoritzacions municipals.

        iii. Les persones titulars dels establiments i organitzadores d'espectacles, en cas de no tenir concedida la llicència o autorització municipal corresponent.

        iv. Totes aquelles persones que apareguin com a responsables directes en les disposicions d'aquesta Ordenança.

        v. La persona propietària del focus emissor o la persona causant del soroll en la resta de supòsits.

    b. Seran responsables subsidiàries les persones titulars o propietàries de vehicles amb què s'ha comès la infracció, sempre que aquestes no siguin els conductors en el moment de la comissió de la infracció.

    c. Quan el compliment de les obligacions previstes en aquesta Ordenança correspongui a diverses persones conjuntament i no sigui possible determinar el grau de participació de cada una d'elles en la comissió de la infracció, aquestes respondran solidàriament tant de les infraccions que en cometin com de les sancions que s'imposen.

eBOP T Butlletí Oficial de la Província de Tarragona | Data 23-12-2024 | CVE 2024-11620 | Pàg. 16-600 | https://dipta.cat/ebop/ Diputació Tarragona

2. Les responsabilitats derivades de l'incompliment de les obligacions assenyalades en aquesta Ordenança seran exigibles, no sols pels actes propis, sinó també pels actes d'aquelles persones de qui s'hagi de respondre en aplicació de l'especificat a l'efecte en la legislació vigent i en aquesta Ordenança. La responsabilitat serà extensiva també, amb caràcter solidari, a qui hagi impartit ordres o instruccions per a cometre la infracció i a tots aquells que hagin tingut participació en els fets per qualsevol altre títol.

Article 20. Gravetat de les infraccions.

Les infraccions administratives establertes per aquesta Ordenança es classificaran en molt greus, greus i lleus i seran sancionades d'acord amb els articles 21 i 22 respectivament.

Article 21. Tipificació de les infraccions.

1. Seran tipificades com a infracció, d'acord amb la classificació establerta, les conductes recollides en aquest article i totes les altres que puguin derivar-se de la normativa sectorial.

2. Són infraccions molt greus:

    a. Generar situacions de perill que puguin generar risc o perill per a la vida, la salut o la integritat física de persones i béns.

    b. Vulnerar el lliure exercici de drets reconeguts als altres ciutadans i ciutadanes en aquesta Ordenança i en la resta de normatives.

    c. Deteriorar greument el medi ambient.

    d. Posar en risc la seguretat de les persones.

    e. Ocasionar danys al mobiliari urbà que causin la seva inutilitat.

    f. Maltractar els animals.

    g. Incentivar les conductes violentes físiques i/o psicològiques sobre persones i/o col·lectius.

    h. Conductes no tipificades com a delicte, que atemptin contra les condicions socials, culturals, de gènere, d'edat o d'origen.

    i. Agredir o coaccionar a persones.

eBOP T Butlletí Oficial de la Província de Tarragona | Data 23-12-2024 | CVE 2024-11620 | Pàg. 17-600 | https://dipta.cat/ebop/ Diputació Tarragona

j. No complir els deures per impedir o corregir els efectes nocius, molestos, insalubres o perillosos que perjudiquin els altres habitatges.

k. Obstruir les funcions inspectores de l'Ajuntament.

l. El fet d'estar connectat als subministres d'aigua i/o llum de manera fraudulenta i/o il·legal, quan puguin ocasionar un perill per la seguretat de les persones i veïns.

m. Tots aquells altres fets que puguin ser tipificats com a infracció molt greu d'acord amb la present Ordenança.

n. El fet de cometre més d'una vegada la mateixa infracció greu en el termini de dos anys.

3. Són infraccions greus:

a. Causar destrosses o embrutar els edificis públics com privats, tanques o parets divisòries; els bancs o fonts públiques, fanals d'enllumenat, postes de línia d'electricitat, conduccions d'aigua i en general quants béns i serveis siguin d'interès públic o privat.

b. A l'interior del nucli urbà, el cultiu de qualsevol tipus de planta que pugui produir molèsties als veïns sense respectar una distància mínima de 2 metres, en el cas de l'arbrat, i una distància mínima d'1 metre quan siguin arbusts, dels habitatges contigus, és a dir, els immediatament adossats a les finques que causin la molèstia.

c. Incomplir puntualment les disposicions de les Autoritats i Bans de l'Alcaldia sobre conducta del veïnat.

d. Ocasionar danys o alterar el funcionament regular del mobiliari urbà o que comportin la degradació visual o d'ornat.

e. No respectar el descans i la tranquil·litat dels veïns i produir sorolls o molèsties a l'interior dels immobles.

f. Alterar el bon veïnatge d'espais públics, fora de les comunitats de veïns que puguin afectar a l'interior dels immobles.

g. Deteriorar el medi ambient.

h. Tenir animals en condicions insalubres.

Butlletí Oficial de la Província de Tarragona | Data 23-12-2024 | CVE 2024-11620 | Pàg. 18-600 | https://dipta.cat/ebop/
eBOPT Diputació Tarragona

i. Incomplir el deure d'ús i conservació de l'habitatge d'acord amb la seva destinació, vulnerant les condicions de seguretat, salubritat i ornament públic.

j. Incomplir la franja horària regulada a l'article 13.a).

k. No vetllar per l'ordre públic i el descans veïnal en el establiments d'activitats de pública concurrència.

l. Alterar l'ordre i la tranquil·litat pública amb escàndols, baralles i tumults.

m. Fer burles a les persones que es trobin a la localitat, especialment si es tracta de persones grans, persones discapacitades o per motius d'edat, raça, sexe, religió…

n. La negativa a identificar-se quan sigui requerit pels agents de l'autoritat, als efectes de poder incoar el corresponent procediment sancionador.

o. El fet de cometre més d'una vegada la mateixa infracció lleu en el termini d'un any.

p. Tots aquells altres fets que puguin tipificats com a infracció greu d'acord amb la present Ordenança.

4. Són infraccions lleus:

a. Pronunciar crits; molestar als veïns amb sorolls o emanacions lluminoses o de fums, olors o gasos perjudicials o simplement molestos, pols; causar als veïns qualsevol tipus de molèstia com a conseqüència d'actuacions considerades irregulars.

b. Hostilitzar els animals.

c. Causar perjudicis a l'arbrat, parterres, plantacions, cultius i jardins, tant públics com privats.

d. Apoderar-se de fruits i efectes aliens sense llicència dels seus propietaris, encara que per la seva quantia no constitueixi delicte.

e. Elevar globus que puguin produir incendis, o disparar coets, petards, i en general, focs artificials, sense adoptar les precaucions degudes per evitar accidents i molèsties a les persones o danys a

Butlletí Oficial de la Província de Tarragona | Data 23-12-2024 | CVE 2024-11620 | Pàg. 19-600 | https://dipta.cat/ebop/
eBOP T Diputació Tarragona

les coses, i en tot cas, amb subjecció a allò disposat en les corresponents i prèvies autoritzacions obtingudes de l'Ajuntament.

f. Proferir blasfèmies o paraules grolleres o malsonants, als agents de l'autoritat, als funcionaris o al personal laboral de l'Ajuntament en l'exercici de les seves funcions.

g. Netejar catifes, regar plantes, estendre roba que puguin causar molèsties a la resta de veïns.

h. No ser responsables amb les activitats ocasionals com traslladar, adequar o moure mobles, o accionar sistemes de tancament d'espais d'interiors o exteriors.

i. No ser responsables amb el funcionament d'instal·lacions, aparells electrodomèstics i d'altres elements destinats a l'esbarjo i al lleure propi en el domicili.

j. No respectar els estàndards ambientals, familiars i individuals, de la resta de ciutadans i ciutadanes, tot i desenvolupar-se en espais privats urbans. Ex: canonets, elements reflectors que causin molèsties, etc.

k. Producció de fums provinents de l'interior de l'immoble que causin molèsties als veïns o alterin el seu descans

l. Producció de pols, olors bafs o d'altres agents físics que puguin produir molèsties a dependències veïnes per la realització d'activitats industrials o domèstiques.

m. Exhibir-se amb indumentària que ofengui greument la decència pública

n. Tots aquells altres fets que puguin tipificats com a infracció lleu d'acord amb la present Ordenança.

Article 22. Sancions.

1. Les infraccions tipificades en l'article anterior, així com qualsevol vulneració dels preceptes d'aquesta Ordenança es sancionaran per mitjà de multa pecuniària per les quanties següents:

   a. Les infraccions molt greus amb multa de 600 euros.

   b. Les infraccions greus amb multa de 300 euros.

eBOPT Butlletí Oficial de la Província de Tarragona | Data 23-12-2024 | CVE 2024-11620 | Pàg. 20-600 | https://dipta.cat/ebop/ Diputació Tarragona

c. Les infraccions lleus amb multa de 100 euros.

2. Atesa la perillositat i gravetat dels fets, en el cas de que es detecti furt de subministrament la sanció anirà entre els 601 euros i els 3.000 euros, atenent a la perillositat i gravetat dels fets i s'imposarà tant a la persona propietària a condició què hagi fet les actuacions pertinents per a la recuperació de l'immoble, com a l'ocupant de l'habitatge.

3. Es considerarà reincidència als efectes d'aquesta Ordenança, la comissió de la mateixa infracció, en el termini d'un any quan siguin lleus i de dos anys quan siguin greus o molt greus, si ha estat declarat per resolució ferma; pel que fa a la reincidència d'infraccions molt greus, comportarà la imposició de la sanció pel doble de la seva quantia.

Article 23. Prescripció de les infraccions i sancions.

1. Les sancions prescriuran de la manera següent: les sancions per infracció molt greu, en el termini de 3 anys, les greus en el termini de 2 anys i les lleus en el termini d'1 any, a comptar des de la data en què la resolució que imposa la sanció sigui definitiva.

2. Les infraccions i sancions recollides a l'Ordenança que no tinguin un termini específic de prescripció, es regiran per l'Ordenança número 11 reguladora del "Procediment Sancionador i dels Treballs en Benefici de la Comunitat en substitució de multes pecuniàries".

DISPOSICIÓ DEROGATÒRIA ÚNICA

Queda derogada i substituïda l'Ordenança número 1 sobre "drets i deures de la població" de Deltebre, així com tota la normativa contraria a la present Ordenança "Reguladora del bon veïnatge. Drets i deures".

DISPOSICIÓ FINAL ÚNICA

Aquesta Ordenança entrarà en vigor a partir de l'1 de gener de 2025 en tot el terme municipal de Deltebre; prèvia aprovació definitiva pel Ple de l'Ajuntament de Deltebre i publicació del text íntegre al Butlletí Oficial de la Província.

QUADRE RESUM RÈGIM SANCIONADOR

ORDENANÇA NÚMERO 1 REGULADORA DEL BON VEÏNATGE. DRETS I DEURES

eBOP T Butlletí Oficial de la Província de Tarragona | Data 23-12-2024 | CVE 2024-11620 | Pàg. 21-600 | https://dipta.cat/ebop/ Diputació Tarragona

MOLT GREU MULTA DE 600 €	**Art. 21.2:** Són infraccions molt greus: a. Generar situacions de perill que puguin generar risc o perill per a la vida, la salut o la integritat física de persones i béns. b. Vulnerar el lliure exercici de drets reconeguts als altres ciutadans i ciutadanes en aquesta Ordenança i en la resta de normatives. c. Deteriorar greument el medi ambient. d. Posar en risc la seguretat de les persones. e. Ocasionar danys al mobiliari urbà que causin la seva inutilitat. f. Maltractar els animals. g. Incentivar les conductes violentes físiques i/o psicològiques sobre persones i/o col·lectius. h. Conductes no tipificades com a delicte, que atemptin contra les condicions socials, culturals, de sexe, d'edat o d'origen. i. Agredir o coaccionar a persones. j. No complir els deures per impedir o corregir els efectes nocius, molestos, insalubres o perillosos que perjudiquin els altres habitatges. k. Obstruir les funcions inspectores de l'Ajuntament. l. Tots aquells altres fets que puguin ser tipificats com a infracció molt greu d'acord amb la present Ordenança. m. El fet d'estar connectat als subministres d'aigua i/o llum de manera fraudulenta i/o il·legal, quan puguin ocasionar un perill per la seguretat de les persones i veïns.

eBOP T Butlletí Oficial de la Província de Tarragona | Data 23-12-2024 | CVE 2024-11620 | Pàg. 22-600 | https://dipta.cat/ebop/ Diputació Tarragona

	n. El fet de cometre més d'una vegada la mateixa infracció greu en el termini de 2 any.
GREU MULTA DE 300 €	**Art. 21.3:** Són infraccions greus: a. Causar destrosses o embrutar els edificis públics com privats, tanques o parets divisòries; els bancs o fonts públiques, fanals d'enllumenat, postes de línia d'electricitat, conduccions d'aigua i en general quants béns i serveis siguin d'interès públic o privat. b. A l'interior del nucli urbà, el cultiu de qualsevol tipus de planta que pugui produir molèsties als veïns sense respectar una distància mínima de 2 metres, en el cas de l'arbrat, i una distància mínima d'1 metre quan siguin arbusts, dels habitatges contigus, és a dir, els immediatament adossats a les finques que causin la molèstia. c. Incomplir les disposicions de les Autoritats i Bans de l'Alcaldia sobre conducta del veïnat. d. Ocasionar danys o alterar el funcionament regular del mobiliari urbà o que comportin la degradació visual o d'ornat. e. No respectar el descans i la tranquil·litat dels veïns i produir sorolls o molèsties a l'interior dels immobles. f. Alterar el bon veïnatge d'espais públics, fora de les comunitats de veïns que puguin afectar a l'interior dels immobles. g. Deteriorar el medi ambient. h. Tenir animals en condicions insalubres. i. Incomplir el deure d'ús i conservació de l'habitatge d'acord amb la seva destinació, vulnerant les condicions de seguretat, salubritat i ornament públic.

Butlletí Oficial de la Província de Tarragona | Data 23-12-2024 | CVE 2024-11620 | Pàg. 23-600 | https://dipta.cat/ebop/
eBOP T Diputació Tarragona

	j. Incomplir la franja horària regulada a l'article 13.a). k. No vetllar per l'ordre públic i el descans veïnal en el establiments d'activitats de pública concurrència. l. Tots aquells altres fets que puguin tipificats com a infracció greu d'acord amb la present Ordenança. m. Alterar l'ordre i la tranquil·litat pública amb escàndols, baralles i tumults. n. Fer burles a les persones que es trobin a la localitat, especialment si es tracta de persones grans, persones discapacitades o per motius d'edat, raça, sexe, religió o per qualsevol conducta, condició o circumstància personal i social. o. La negativa a identificar-se quan sigui requerit pels agents de l'autoritat, als efectes de poder incoar el corresponent procediment sancionador. p. El fet de cometre més d'una vegada la mateixa infracció lleu en el termini d'1 any.
	Art. 21.4: Són infraccions lleus: a. Pronunciar crits; molestar als veïns amb sorolls o emanacions lluminoses o de fums, olors o gasos perjudicials o simplement molestos, pols; causar als veïns qualsevol tipus de molèstia com a conseqüència d'actuacions considerades irregulars. b. Hostilitzar els animals. c. Causar perjudicis a l'arbrat, parterres, plantacions, cultius i jardins, tant públics com privats. d. Apoderar-se de fruits i efectes aliens sense llicència dels seus propietaris, encara que per la seva quantia no constitueixi delicte. e. Elevar globus que puguin produir incendis, o disparar coets, petards, i en general, focs artificials, sense adoptar les precaucions degudes per evitar accidents i molèsties a les persones o

eBOPT Butlletí Oficial de la Província de Tarragona | Data 23-12-2024 | CVE 2024-11620 | Pàg. 24-600 | https://dipta.cat/ebop/ Diputació Tarragona

<table>
<tr><td>LLEU
MULTA DE 100.-€</td><td>danys a les coses, i en tot cas, amb subjecció a allò disposat en les corresponents i prèvies autoritzacions obtingudes de l'Ajuntament.
f. Proferir blasfèmies o paraules grolleres o malsonants.
g. Netejar catifes, regar plantes, estendre roba que puguin causar molèsties a la resta de veïns.
h. No ser responsables amb les activitats ocasionals com traslladar, adequar o moure mobles, o accionar sistemes de tancament d'espais d'interiors o exteriors.
i. No ser responsables amb el funcionament d'instal·lacions, aparells electrodomèstics i d'altres elements destinats a l'esbarjo i al lleure propi en el domicili.
j. No respectar els estàndards ambientals, familiars i individuals, de la resta de ciutadans i ciutadanes, tot i desenvolupar-se en espais privats urbans. Ex: canonets, elements reflectors que causin molèsties, etc.
k. Producció de fums provinents de l'interior de l'immoble que causin molèsties als veïns o alterin el seu descans.
l. Producció de pols, olors bafs o d'altres agents físics que puguin produir molèsties a dependències veïnes per la realització d'activitats industrials o domèstiques.
m. Tots aquells altres fets que puguin tipificats com a infracció lleu d'acord amb la present Ordenança.</td></tr>
<tr><td colspan="2">Si es detecta furt de subministrament, segons perillositat i gravetat dels fets: multa de 601 € a 3.000 € imposada a la persona propietària i a l'ocupant de l'habitatge.</td></tr>
<tr><td colspan="2">La comissió de la mateixa infracció molt greu en el termini de dos anys, implicarà la imposició de la sanció pel doble de la seva quantia.</td></tr>
</table>

ORDENANÇA NÚMERO 2 REGULADORA DEL CIVISME I DE LA POLICIA A LA VIA PÚBLICA

ÍNDEX

PREÀMBUL..... 27

eBOP T Butlletí Oficial de la Província de Tarragona | Data 23-12-2024 | CVE 2024-11620 | Pàg. 25-600 | https://dipta.cat/ebop/ Diputació Tarragona

Ajuntament de Deltebre

TÍTOL I. DISPOSICIONS GENERALS 29
CAPÍTOL I. FINALITATS, FONAMENTS LEGALS I ÀMBIT D'APLICACIÓ 29
Article 1. Objecte. 29
Article 2. Àmbit d'aplicació. 30
Article 3. Espai públic. 30
Article 4. Via pública. 30
CAPÍTOL II. DRETS I OBLIGACIONS DELS CIUTADANS 31
Article 5. Drets dels ciutadans. 31
Article 6. Obligacions. 31
Article 7. Prohibicions generals. 32
CAPÍTOL III. ORGANITZACIÓ I AUTORITZACIÓ D'ACTES PÚBLICS 34
Article 8. Seguretat de persones i béns. 34
TÍTOL II. COMPORTAMENT A LA VIA PÚBLICA I ÚS DELS ELEMENTS ESTRUCTURALS I DEL MOBILIARI URBÀ 34
CAPÍTOL I. CONSIDERACIONS GENERALS 34
Article 9. Ús de la via pública. 34
Article 10. Elements estructurals de la via pública. 34
Article 11. Mobiliari urbà a la via pública. 35
CAPÍTOL II. DEGRADACIÓ VISUAL DE L'ENTORN URBÀ 35
Article 12. Grafits, pintades i altres expressions gràfiques. 35
Article 13. Elements de difusió i residus a la via pública. 36
CAPÍTOL III. ACTITUDS VANDÀLIQUES EN L'ÚS DEL MOBILIARI URBÀ. DETERIORAMENT DE L'ESPAI PÚBLIC 37
Article 14. Actituds vandàliques i deteriorament de l'espai públic. 37
CAPÍTOL IV. ÚS INADEQUAT DE L'ESPAI PÚBLIC 38
Article 15. Jocs i altres activitats. 38
Article 16. Mendicitat. 38
Article 17. Necessitats fisiològiques. 39
Article 18. Consum de begudes alcohòliques. 39
Article 19. Comerç ambulant no autoritzat. 40
Article 20. Activitats i serveis no autoritzats. 40
CAPÍTOL V. ALTRES CONDUCTES QUE PERTORBEN LA CONVIVÈNCIA CIUTADANA 40
Secció 1a. Animals. 40
Article 21. Sacrifici d'animals. 40
Article 22. Convivència entre veïns i els animals de companyia. 40
Secció 2a. Platges fluvials. 41
Article 23. Actes a la vora del riu. 41
Secció 3a. Contaminació per sorolls. 41
Article 24. Actes de contaminació per sorolls. 41
Article 25. Sorolls de campanes dels rellotges. 42
Secció 4a. Fogueres i pirotècnia. 42

eBOP T Butlletí Oficial de la Província de Tarragona | Data 23-12-2024 | CVE 2024-11620 | Pàg. 26-600 | https://dipta.cat/ebop/ Diputació Tarragona

Article 26. Encesa de fogueres. ... 42
Secció 5. Prevenció de les drogoaddiccions ... 42
Article 27. Drogues i estupefaents. ... 42
Article 28. Manipulació i preparació de drogues i altres substàncies. ... 43
CAPÍTOL VI. ÚS IMPROPI DE L'ESPAI PÚBLIC ... 43
Article 29. Fonts públiques. ... 43
Article 30. Acampades i altres activitats als espais públics. ... 43
Article 31. Pràctica de nudisme. ... 44
CAPÍTOL VII. COMERÇ NO SEDENTARI ... 44
Article 32. Definició de Comerç No Sedentari. ... 44
Article 33. Criteris per a poder exercir la venda ambulant no sedentària. 45
Article 34. Autorització per a la venda ambulant. ... 47
Article 35. Sol·licitud d'Autorització per a venda ambulant. ... 48
Article 36. Registre d'activitats de venda no sedentària. ... 49
Article 37. Pròrroga de les autoritzacions per a venda ambulant. ... 49
Article 38. Supòsit de transmissibilitat de l'Autorització per a venda ambulant. ... 50
Article 39. Supòsit d'extinció i revocació de l'Autorització per a venda ambulant. ... 51
TÍTOL III. DISPOSICIONS COMUNES SOBRE RÈGIM SANCIONADOR I ALTRES MESURES D'APLICACIÓ ... 51
CAPÍTOL I. PROCEDIMENT APLICABLE ... 51
Article 40. Normativa. ... 51
Article 41. Concepte d'infracció. ... 51
Article 42. Classificació de les infraccions. ... 52
Article 43. Principis informadors. ... 55
Article 44. Tipificació de les sancions i mesures complementaries. ... 56
Article 45. Altres tipus de mesures. ... 57
Article 46. Treballs comunitaris. ... 57
Article 47. Prescripció de les infraccions i sancions. ... 57
Article 48. Responsabilitats. ... 58
DISPOSICIÓ DEROGATÒRIA PRIMERA ... 59
DISPOSICIÓ DEROGATÒRIA SEGONA ... 59
DISPOSICIÓ FINAL ÚNICA ... 59
QUADRE RESUM RÈGIM SANCIONADOR ... 59

PREÀMBUL

La finalitat de l'Ordenança és incidir en aquells àmbits de la realitat ciutadana diària que es manifesten a la via pública o hi repercuteixen, que generen en determinats actes, individuals o col·lectius, una alteració d'allò que socialment

eBOP T Butlletí Oficial de la Província de Tarragona | Data 23-12-2024 | CVE 2024-11620 | Pàg. 27-600 | https://dipta.cat/ebop/ Diputació Tarragona

s'accepta com a convivència ciutadana i que es tradueix tant en l'absència de molèsties de caràcter personal o col·lectiu com en la no-necessitat de causar danys, brutedat o mal ús de les vies i espais públics, els seus elements estructurals i el mobiliari urbà, entenent com a mal ús tota activitat contrària a la finalitat normal a què està destinat un bé.

Les places, els carrers, parcs, jardins, equipaments culturals i esportius del municipi de Deltebre, són els espais públics on els ciutadans i ciutadanes s'interrelacionen.

Aquesta confluència de les diferents sensibilitats que configuren la realitat social del municipi, fa necessari el fet de regular un mínim comú denominador d'unes pautes de convivència, que faci de la utilització i gaudi d'aquest espais públics un lloc d'encontre i d'enriquiment mutu.

L'objectiu bàsic d'aquesta Ordenança és el de preservar i fer bon ús de l'espai públic, del mobiliari i les instal·lacions per prestar els serveis públics com a lloc de convivència, on totes les persones puguin desenvolupar en llibertat la seva forma i manera d'entendre la vida, sense més límits que el respecte a la dignitat i els drets de les altres persones, i l'acceptació del fet que la convivència exigeix l'acompliment de deures i l'acatament dels valors democràtics.

Aquesta Ordenança pretén ser una eina efectiva per fer front a les noves situacions i circumstàncies que poden afectar o alterar la convivència, i intenta ser una resposta democràtica i equilibrada, basant-se, d'una banda, en el reconeixement del dret de tothom a comportar-se lliurement en els espais públics i a ésser respectat en la seva llibertat; però, d'altra banda, també, en la necessitat que tothom assumeixi determinats deures de convivència i de respecte a la llibertat, la dignitat i els drets reconeguts dels altres. L'Ajuntament de Deltebre activarà programes d'acció social per a la millora de la qualitat de vida de la ciutadania, i tots ells, de forma transversal, fomentaran la convivència.

El fonament jurídic de la potestat normativa local es troba, en primer lloc, a la Constitució de 1978, des de la perspectiva de la garantia municipal, art. 140; a l'Estatut de 2006, a l'article 87.3; a l'article 8.1. del Decret Legislatiu 2/2003, de 28 d'abril, pels quals s'aprova el Text Refós de la Llei Municipal i de Règim Local de Catalunya; als articles 4.1 i 139 a 141 de la Llei 7/1985, de 2 d'abril, reguladora de les bases de règim local, en la redacció donada per la Llei 57/2003, de 16 de desembre, que recull també expressament un títol competencial en virtut del qual s'estableix la possibilitat que els Ajuntaments, per a l'adequada ordenació de les relacions socials de convivència, d'interès social i de l'ús dels seus serves, equipaments, infraestructures, instal·lacions i

eBOP T Butlletí Oficial de la Província de Tarragona | Data 23-12-2024 | CVE 2024-11620 | Pàg. 28-600 | https://dipta.cat/ebop/ Diputació Tarragona

espais públics, en defecte de la normativa sectorial específica, puguin establir els tipus de les infraccions i fer ús de la potestat sancionadora.

Els Ajuntaments són les institucions clau per fomentar la cultura cívica. I, per fer-ho possible, l'Ajuntament de Deltebre hi actua, entre d'altres eines, a través d'aquesta Ordenança.

TÍTOL I. DISPOSICIONS GENERALS

CAPÍTOL I. FINALITATS, FONAMENTS LEGALS I ÀMBIT D'APLICACIÓ

Article 1. Objecte.

1. Aquesta Ordenança té per objecte regular l'ús comú i el privatiu de les avingudes, passeigs, carrers, places, camins, ponts, parcs, jardins, fonts i tots els altres béns municipals de caràcter públic del terme municipal de Deltebre.

2. La funció de policia de la via pública s'estendrà als passatges particulars, els passadissos dels transports públics i els vehicles de servei públic de superfície.

3. Qualsevol acte, activitat o comportament que suposi un mal ús o ocasioni embrutiment, danys o detriment a les vies públiques i als seus elements estructurals, edificis i/o instal·lacions de titularitat municipal i també al mobiliari urbà, es tipifiquen en aquesta ordenança com a infracció i són objecte d'aplicació del seu règim sancionador.

4. S'inclouen en aquesta Ordenança els actes, les activitats i els comportaments no contemplats al punt anterior i que es produeixin a la via pública i les instal·lacions municipals que alterin la convivència ciutadana.

5. També, constituiran infracció els actes, les activitats i els comportaments dels ocupants d'edificis o terceres persones que es realitzin en edificis, instal·lacions o recintes de titularitat privada, sempre que aquestes actuacions afectin l'estètica de les edificacions, la convivència ciutadana i el medi, sense perjudici de la reserva de les accions per danys i perjudicis que puguin correspondre als particulars perjudicats.

6. Les infraccions tipificades en aquesta Ordenança i el règim sancionador que s'estableix no alteren les atribucions que en matèria d'infraccions i imposició de sancions atribueixen als òrgans municipals i a l'Alcaldia les diferents lleis sectorials.

eBOPT Butlletí Oficial de la Província de Tarragona | Data 23-12-2024 | CVE 2024-11620 | Pàg. 29-600 | https://dipta.cat/ebop/ Diputació Tarragona

Article 2. Àmbit d'aplicació.

1. L'àmbit territorial d'aplicació d'aquesta Ordenança és tot el terme municipal de Deltebre.

2. Els drets i deures d'aquesta Ordenança s'atribueixen i obliguen:

   a. Als ciutadans i ciutadanes de Deltebre.

   b. A totes aquelles persones que per qualsevol raó es trobin en el seu terme municipal mentre hi romanguin.

   c. A tots els poders públics municipals i a les persones que actuïn en el seu nom.

   d. A totes aquelles persones jurídiques que duguin a terme qualsevol activitat dins del terme municipal de Deltebre.

Article 3. Espai públic.

1. L'espai públic del municipi de Deltebre és aquell en el qual els ciutadans i les ciutadanes tenen dret a desenvolupar en llibertat les seves activitats d'oci, de circulació, de trobada i d'esbarjo, amb ple respecte a la dignitat i als drets dels altres, que es manifesten mitjançant la pluralitat d'expressions culturals, polítiques, lingüístiques i religioses existents al municipi de Deltebre.

2. El municipi i els seus diferents nuclis conformen un espai únic on tothom té dret a trobar-hi les condicions favorables per a la seva realització personal, política i social, que es fonamenta en la promoció d'una convivència cívica regida pels principis de respecte mutu i tolerància, sens perjudici dels drets i obligacions derivats de l'ordenament jurídic i de la resta de reglaments municipals, en allò que no siguin modificats per aquesta Ordenança.

Article 4. Via pública.

El concepte de via pública utilitzat en aquesta Ordenança comprèn tant els elements de vialitat en sentit estricte, com els parcs, els jardins i els altres espais públics de titularitat municipal.

eBOP T Butlletí Oficial de la Província de Tarragona | Data 23-12-2024 | CVE 2024-11620 | Pàg. 30-600 | https://dipta.cat/ebop/
Diputació Tarragona

Ajuntament de Deltebre

CAPÍTOL II. DRETS I OBLIGACIONS DELS CIUTADANS

Article 5. Drets dels ciutadans.

Tots els habitants del terme municipal de Deltebre, tenen dret a:

a. Gaudir de l'espai públic.

b. Desenvolupar en llibertat activitats d'oci, circulació, trobada i esbarjo.

c. La pluralitat d'expressions culturals, polítiques, lingüístiques i religioses.

d. Gaudir de les condicions òptimes per una bona convivència ciutadana.

e. Gaudir de respecte mutu i tolerància.

f. La resta de drets previstos en la legislació autonòmica i estatal.

Article 6. Obligacions.

1. Els propietaris de finques estan obligats a consentir les servituds administratives corresponents per instal·lar a les façanes, reixats i tancats elements indicadors de retolació de la via, de normes de circulació o de referència de servei públic.

2. La servitud serà gratuïta i es podrà establir d'ofici, mitjançant una notificació la persona propietària afectada, el qual serà indemnitzat només pels desperfectes causats, tenint obligació i l'Administració municipal o, si s'escau el concessionari del servei d'adaptar la servitud o les modificacions o noves construccions que s'efectuessin de conformitat amb les ordenances.

3. És competència de l'Administració municipal l'execució dels treballs i obres necessàries per a la perfecta conservació dels elements estructurals i ornamentals de les vies públiques.

4. En conseqüència, ningú podrà, ni que fos per millorar l'estat de conservació de les vies públiques, executar treballs de restauració o reparació dels esmentats elements sense llicència prèvia.

5. Tots els habitants de Deltebre i els propietaris de qualsevol tipus d'immobles dins del terme municipal estan obligats, quant a la neteja de la població, a observar la conducta tendent a evitar i prevenir el seu embrutiment.

Butlletí Oficial de la Província de Tarragona | Data 23-12-2024 | CVE 2024-11620 | Pàg. 31-600 | https://dipta.cat/ebop/
eBOP T
Diputació Tarragona

6. De la mateixa manera, estan obligats a denunciar a l'autoritat municipal les infraccions referents a neteja pública de les quals tinguin coneixement.

7. Correspon als particulars la neteja dels solars particulars, les galeries comercials i similars. L'Ajuntament exerceix el control i inspecció d'aquesta neteja i pot obligar a realitzar-la. En cas d'incompliment, i sense perjudici de l'aplicació de les sancions pertinents, l'Ajuntament podrà procedir a l'execució subsidiària dels esmentats treballs, a càrrec dels seus corresponents propietaris.

8. Correspon a l'administració municipal la neteja de calçades, voravies, passeigs, rètols d'identificació de les vies públiques i resta d'elements de responsabilitat municipal.

Article 7. Prohibicions generals.

1. Queda prohibit:

   a. Utilitzar la via pública per exercir-hi oficis o treballs, sense perjudici de la normativa continguda en els articles següents, en relació a l'ús comú especial i a l'ús privatiu de la via pública.

   b. Situar o deixar abandonats a la via pública qualsevol tipus d'objectes que pugui dificultar la lliure circulació de vehicles i vianants per la mateixa, deteriorar-la o produir efectes que modifiquin les condicions apropiades per al seu ús normal, encara que estiguin adossats a establiments que pertanyin als propietaris dels objectes, sense altra excepció que la derivada de les vigents normes referents a la realització d'obres particulars i mostres en la via pública, per a la qual cosa es requerirà la prèvia autorització de l'Ajuntament.

   c. Tallar o restringir la circulació per les vies públiques sense la prèvia autorització de l'Ajuntament i, una vegada obtinguda aquesta autorització, s'haurà d'estar a les indicacions i condicionants que s'imposin als responsables.

   d. La pràctica de jocs o diversions que puguin constituir perill per als transeünts o per als mateixos que els practiquin.

2. En cas d'incompliment de les ordres per part dels responsables, l'Ajuntament podrà sense avís previ, retirar les escombraries, materials de construcció i qualsevol altres objectes, que dificultin el pas o la lliure circulació per la via pública.

eBOPT Butlletí Oficial de la Província de Tarragona | Data 23-12-2024 | CVE 2024-11620 | Pàg. 32-600 | https://dipta.cat/ebop/ Diputació Tarragona

3. A més, l'Ajuntament podrà retirar els obstacles en els següents casos:

    a. Quan s'hagin extingit les circumstàncies que van motivar l'autorització per a la seva col·locació.

    b. Quan se sobrepassi el termini de l'autorització, o no es compleixin les condicions fixades per a la seva col·locació.

    c. Quan l'obstacle estigui lligat o encadenat a un element estructural o del mobiliari urbà o a un element d'una façana d'edifici.

4. Els objectes i materials de construcció als quals es refereix l'anterior paràgraf, se situaran en els dipòsits municipals habilitats a tal efecte. Les escombraries i materials inservibles seran conduïts i dipositats en els llocs previstos.

5. Les despeses del trasllat i la custòdia dels béns i objectes indicats abans, seran a càrrec de llurs persones propietàries o posseïdores, i fixats en les tarifes que s'aprovin.

6. En tot cas, queda prohibit en tot el territori municipal:

    a. Causar perjudicis a l'arbrat, parterres, plantacions, cultius i jardins, ja siguin públics o privats.

    b. Causar destrosses o embrutar els edificis, ja siguin públics o privats, tanques o parets divisòries, bancs, fonts públiques, fanals d'enllumenat, postes de cablejat, conduccions d'aigües i, en general, tots els béns i serveis d'interès públic o privat.

    c. Impedir la celebració de festes, manifestacions i desfilades degudament autoritzades, així com causar molèsties als seus assistents.

    d. Rascar, gravar, escriure o dibuixar a les parets, portes o façanes dels edificis; col·locar rètols o anuncis que impedeixin o dificultin la lectura de les plaques de retolació dels carrers, la numeració dels edificis, les senyals de circulació, i altres elements d'interès general.

    e. Netejar, estendre i espolsar catifes, estores i robes en general des dels balcons, finestres, terrats i portes, entre les 8:00 hores i les 21:00 hores.

    f. Regar les plantes col·locades a l'exterior dels edificis si, com a conseqüència d'aquesta operació, es produeixen vessaments sobre la via pública o sobre els seus elements. En tot cas, el regat s'haurà de fer en horari adequat, procurant evitar qualsevol molèstia als ciutadans o a la comunitat en general, així com als seus béns.

eBOPT Butlletí Oficial de la Província de Tarragona | Data 23-12-2024 | CVE 2024-11620 | Pàg. 33-600 | https://dipta.cat/ebop/ Diputació Tarragona

g. Abocar o fer vessaments d'aigües de qualsevol mena a la via pública, com aigües brutes procedents de la neteja domèstica o comercial, principalment quan aquests abocaments puguin produir un problema de salubritat.

h. La venda ambulant, no autoritzada.

CAPÍTOL III. ORGANITZACIÓ I AUTORITZACIÓ D'ACTES PÚBLICS

Article 8. Seguretat de persones i béns.

1. Els organitzadors d'actes celebrats als espais públics han de garantir la seguretat a les persones i als béns, ja siguin públics o privats. L'autoritat municipal fixarà les condicions de seguretat que s'han d'acomplir en cada esdeveniment concret.

2. L'Ajuntament podrà, si ho creu necessari, requerir del promotor o de la promotora el dipòsit d'una fiança per respondre dels possibles danys ocasionats als béns i instal·lacions públiques.

3. El promotor o promotora haurà d'acreditar que disposa d'una pòlissa de responsabilitat civil per respondre dels possibles danys

4. L'Ajuntament regularà, si s'escau, el procediment de dipòsit i retorn, de la fiança.

TÍTOL II. COMPORTAMENT A LA VIA PÚBLICA I ÚS DELS ELEMENTS ESTRUCTURALS I DEL MOBILIARI URBÀ

CAPÍTOL I. CONSIDERACIONS GENERALS

Article 9. Ús de la via pública.

Resta prohibit qualsevol comportament que suposi un mal ús de la via pública, espai públic, instal·lacions i mobiliari urbà, els seus elements estructurals. S'entén com a mal ús aquell que no correspon amb la finalitat per a la qual ha estat creat el servei o s'ha adquirit el bé.

Article 10. Elements estructurals de la via pública.

Es considera element estructural de la via pública, aquell que forma part del seu contingut, o que en regula la mobilitat. A títol enunciatiu, cal considerar els següents:

a. Fanals.

eBOP T Butlletí Oficial de la Província de Tarragona | Data 23-12-2024 | CVE 2024-11620 | Pàg. 34-600 | https://dipta.cat/ebop/ Diputació Tarragona

b. Semàfors.

c. Senyalització de tot tipus.

d. Elements de protecció o delimitació de l'espai: pilons, tanques i altres.
e. I tots aquells altres elements estructurals anàlegs, no continguts anteriorment.

Article 11. Mobiliari urbà a la via pública.

Es considera mobiliari urbà aquells elements de titularitat municipal o d'ús públic que serveixen d'ornamentació, suport de serveis i activitats d'esplai i recreatives. A títol enunciatiu, cal considerar els següents:

a. Papereres.

b. Fonts públiques.

c. Jocs infantils.

d. Jardineres.

e. Bancs.

f. Marquesines i senyals de parada de transport urbà.

g. Suports publicitaris.

h. Contenidors.

i. Monuments i escultures.

j. Pals de banderes i ensenyes.
k. I altres elements o mobiliari urbà de titularitat i d'ús públic a la via pública anàlegs, no continguts anteriorment.

CAPÍTOL II. DEGRADACIÓ VISUAL DE L'ENTORN URBÀ

Article 12. Grafits, pintades i altres expressions gràfiques.

1. És prohibit realitzar tota mena de grafits, pintades, taques, gargots, escrits, inscripcions o grafismes, amb qualsevol matèria (tinta, pintura, matèria orgànica o similars) o bé ratllant la superfície, sobre qualsevol element de l'espai públic, així com a l'interior o a l'exterior d'equipaments, infraestructures o elements d'un servei públic i instal·lacions en general,

eBOP T Butlletí Oficial de la Província de Tarragona | Data 23-12-2024 | CVE 2024-11620 | Pàg. 35-600 | https://dipta.cat/ebop/ Diputació Tarragona

inclosos el transport públic, els equipaments, el mobiliari urbà, els arbres, els jardins i les vies públiques en general. Queden exclosos els que es realitzin amb autorització de la persona propietària o amb autorització municipal.

2. Quan el grafit o la pintada es realitzi en un bé privat que sigui visible a la via pública es procurarà que no afecti les mínimes normes de degradació visual. En qualsevol cas, haurà de comptar amb la preceptiva autorització municipal i, en cas, contrari, restarà prohibit en els termes de l'anterior apartat.

3. Els organitzadors o organitzadores de qualsevol acte públic de naturalesa cultural, festiva, lúdica, esportiva o de qualsevol altra mena, vetllaran perquè no es produeixi, durant la seva celebració, conductes que generin degradació visual de l'espai utilitzat. Si amb motiu de qualsevol d'aquests actes es produeixen les conductes descrites en l'apartat primer d'aquest article, els seus organitzadors o organitzadores ho hauran de comunicar immediatament als agents o les agents de l'autoritat.

4. Les conductes descrites en aquest article tindran la consideració d'infracció lleu, o, si s'escau d'infracció greu, si es compleixen les determinacions dels articles 40 i següents d'aquesta ordenança.

Article 13. Elements de difusió i residus a la via pública.

1. La col·locació d'elements de publicitat, anunci o difusió, es realitzarà únicament en els llocs expressament habilitats a l'efecte per l'autoritat municipal. Es prohibeix la col·locació, difusió ambulant o distribució, d'acord amb l'ordenança fiscal núm. 16 reguladora de la taxa per la col·locació de publicitat, d'elements de publicitat, anunci o difusió en edificis i instal·lacions municipals, en qualsevol espai públic o element del paisatge o en el mobiliari urbà o espais verds (fanals, arbres, parades d'autobús, etc.), sense autorització expressa de l'Ajuntament.

2. Els elements de publicitat, anunci o difusió hauran de respectar en tot cas allò establert per la normativa de política lingüística.

3. No obstant això, i de forma específica pel que fa a aquesta tipologia d'elements a la via pública, només s'admetrà la seva col·locació quan vagin adreçats a difondre publicitat relativa a esdeveniments d'interès públic, promoguts per l'administració i entitats sense ànim de lucre, garantint la solidesa necessària per evitar la caiguda, o que topin amb els vehicles, i

Butlletí Oficial de la Província de Tarragona | Data 23-12-2024 | CVE 2024-11620 | Pàg. 36-600 | https://dipta.cat/ebop/
eBOP T Diputació Tarragona

no ocultarà elements de senyalització de trànsit, arquitectònics o d'interès significatiu. I en tot cas, es requerirà autorització municipal prèvia.

4. En tot cas, la col·locació, difusió ambulant o distribució d'elements de publicitat, anunci o difusió a la via pública amb finalitat comercial requerirà d'autorització municipal.

5. Les persones titulars de l'autorització, o els o les anunciants que no en tinguin, seran responsables de la retirada dels elements instal·lats i de reposar els elements al seu estat anterior, d'acord amb les indicacions que donin els serveis municipals. En cas que no es faci per acció directa, s'acordarà l'execució subsidiària, a càrrec de la persona responsable, sense perjudici del corresponent procediment sancionador.

6. Es prohibeix esquinçar, arrencar i llençar a l'espai públic cartells, anuncis, pancartes, objectes similars, i qualsevol tipus de residu sòlid, fora dels espais destinats a aquesta finalitat. També es prohibeix llençar a l'espai públic qualsevol tipus de residus líquids susceptibles d'embrutar la via pública o que puguin produir molèsties o efectes insalubres a les persones i al medi ambient.

7. S'exclou d'aquest article la col·locació de propaganda política en períodes de campanya electoral. No obstant, si transcorregut 15 dies des de les eleccions encara resten a l'espai públic dita propaganda política, es podrà incoar procediment sancionador i acordar l'execució subsidiària.

CAPÍTOL III. ACTITUDS VANDÀLIQUES EN L'ÚS DEL MOBILIARI URBÀ. DETERIORAMENT DE L'ESPAI PÚBLIC

Article 14. Actituds vandàliques i deteriorament de l'espai públic.

1. Són prohibits els actes vandàlics, agressius o negligents en l'ús del mobiliari urbà que generin situacions de risc o de perill per a la salut i la integritat física de les persones o els béns. També resta prohibit llençar al mobiliari urbà o a l'espai públic qualsevol cosa o objecte que pugui comportar perill o risc de les persones i coses.

2. Resten prohibits els actes de deteriorament, com ara destrosses dels espais públics o les seves instal·lacions o elements, mobles o immobles, no derivats de les alteracions de la seguretat ciutadana previstes a l'apartat 1 anterior.

3. L'incompliment de les normes previstes a l'apartat 1 d'aquest article o aquest article serà considerat infracció lleu si s'escau, infracció greu o

eBOP T Butlletí Oficial de la Província de Tarragona | Data 23-12-2024 | CVE 2024-11620 | Pàg. 37-600 | https://dipta.cat/ebop/ Diputació Tarragona

molt greu, si es compleixen les determinacions dels articles 40 i següents d'aquesta ordenança.

CAPÍTOL IV. ÚS INADEQUAT DE L'ESPAI PÚBLIC

Article 15. Jocs i altres activitats.

1. Es prohibeix la pràctica de competicions esportives massives i espontànies que pertorbin els drets legítims al decans i la seguretat del veïnat, o d'altres usuaris o usuàries de l'espai públic, sense autorització municipal.

2. És especialment prohibida la pràctica de jocs amb instruments o altres objectes que puguin posar en perill la integritat física de les persones en l'espai públic, així com la integritat dels béns, serveis o instal·lacions, tant públics com privats.

3. Sens perjudici de les infraccions previstes a la normativa de circulació, no és permesa la pràctica d'acrobàcies i jocs d'habilitats amb bicicletes, patins o monopatins sense autorització municipal en la via pública, sempre que puguin posar en perill la integritat física de les persones, així com la integritat dels béns, serveis o instal·lacions, tant públics com privats. Així mateix, queda prohibida per a les acrobàcies amb patins i monopatins la utilització d'escales per a vianants, elements per a l'accessibilitat de persones discapacitades, baranes, bancs, passamans o qualsevol altre element del mobiliari urbà.

4. L'incompliment de les normes previstes en aquest article serà considerada infracció lleu, o si s'escau greu, si es compleixen les determinacions dels articles 45 i següents d'aquesta ordenança.

Article 16. Mendicitat.

1. Es prohibeixen aquelles conductes que, sota l'aparença de mendicitat, representin actituds coactives o d'assetjament, o obstaculitzin i impedeixin de manera intencionada el lliure trànsit de les persones pels espais públics.

2. Sens perjudici del que preveu el Codi Penal, queda totalment prohibida la mendicitat exercida per menors o, aquella que es realitzin, directament o indirectament, amb menors o persones amb discapacitats. En el concepte de mendicitat pública es comprèn:

    a. La petició expressa d'almoina a la via pública

eBOP T Butlletí Oficial de la Província de Tarragona | Data 23-12-2024 | CVE 2024-11620 | Pàg. 38-600 | https://dipta.cat/ebop/
Diputació Tarragona

b. L'exercici d'activitats pseudomercantils o pseudolaborals al carrer (venda de mocadors de paper, neteja de parabrises, etc).

3. En cas que els agents de la Policia Local es trobin amb persones que practiquin la mendicitat, si ho estimessin convenient i fos possible, les conduiran a l'establiment o servei adscrit i/o més adient, amb la finalitat de socórrer i/o ajudar la persona que ho necessiti.

4. L'incompliment d'aquest article serà considerat infracció lleu, i en el cas que s'exerceixi la mendicitat amb menors o discapacitats, serà considerat infracció greu o molt greu. Aquestes infraccions seran imputades, exclusivament, a les persones majors d'edat que realitzin o promoguin els comportaments tipificats; endemés, es donarà trasllat al Ministeri fiscal.

Article 17. Necessitats fisiològiques.

1. És prohibit fer necessitats fisiològiques, com ara defecar, orinar, escopir i altres anàlogues, en qualsevol dels espais definits a l'article 1 d'aquesta Ordenança, així com en tot el mobiliari urbà, llevat de les instal·lacions o elements que hi estiguin destinats especialment.

2. L'incompliment de les normes previstes serà considerada infracció lleu, o, si s'escau, greu, d'acord amb les determinacions d'aquesta ordenança.

Article 18. Consum de begudes alcohòliques.

1. Es prohibeix la venda, la dispensació i el consum de begudes alcohòliques:

   a. A menors de 18 anys, d'acord amb la normativa vigent.

   b. A la via i als espais públics, si ocasiona molèsties, especialment en els parcs i jardins, llevat d'expressa autorització municipal en llocs, dates i festes assenyalades.

   c. Als centres educatius, locals i centres per a infants i joves, inclosos els d'atenció social i altres establiments similars, públics o privats, tret d'autorització per llei o mitjançant llicència.

2. En tot cas, la venda, el subministrament i el consum de begudes alcohòliques haurà de respectar la normativa establerta per la legislació vigent, relativa a la prevenció i l'assistència en matèria de substàncies que puguin generar dependència.

eBOP T Butlletí Oficial de la Província de Tarragona | Data 23-12-2024 | CVE 2024-11620 | Pàg. 39-600 | https://dipta.cat/ebop/ Diputació Tarragona

3. Els establiments públics on es venguin begudes alcohòliques han d'acomplir les normes relatives a la venda, segons la persona destinatària o compradora i el tipus de beguda, en particular als o les menors d'edat.

4. L'incompliment d'aquest article, serà considerat, pel que fa al consum, com a infracció lleu, i, a la venda i distribució, infracció greu.

Article 19. Comerç ambulant no autoritzat.

1. És prohibida la venda ambulant a l'espai públic de qualsevol tipus, llevat de les autoritzacions municipals específiques. En tot cas, l'autorització haurà de ser perfectament visible.

2. Resta prohibit col·laborar a l'espai públic amb els venedors o venedores ambulants no autoritzats, mitjançant accions com ara facilitar el gènere, o vigilar i alertar sobre la presència dels o de les agents de l'autoritat.

3. Les conductes prohibides descrites són constitutives d'infracció lleu.

Article 20. Activitats i serveis no autoritzats.

1. Es prohibeix la realització d'activitats i prestació de serveis, i la col·locació d'expositors publicitaris sense autorització municipal a la via pública.

2. L'incompliment de les normes previstes en aquest article serà considerada infracció lleu.

CAPÍTOL V. ALTRES CONDUCTES QUE PERTORBEN LA CONVIVÈNCIA CIUTADANA

Secció 1a. Animals.

Article 21. Sacrifici d'animals.

1. Resta totalment prohibit el sacrifici d'animals a la via pública.

2. L'incompliment d'aquest article serà considerat com una falta molt greu.

Article 22. Convivència entre veïns i els animals de companyia.

1. Les persones propietàries d'animals de companyia procuraran que aquesta tinença no pertorbi ni produeixi molèsties a ningú amb les necessitats fisiològiques (defecar, orinar...), lladrucs, i altres, de les seves mascotes.

2. Les persones propietàries queden sotmeses a l'obligació de recollida dels excrements i a la neteja dels espais de la via pública que puguin ser

eBOPT Butlletí Oficial de la Província de Tarragona | Data 23-12-2024 | CVE 2024-11620 | Pàg. 40-600 | https://dipta.cat/ebop/ Diputació Tarragona

embrutats per les necessitats fisiològiques dels animals de companyia que estiguin baix la seva responsabilitat.

Secció 2a. Platges fluvials.

Article 23. Actes a la vora del riu.

1. La seguretat a les vores del riu, platges fluvials, estanys naturals i especialment en les activitats al riu, exigeixen l'observació de les indicacions que es donin i el respecte de les senyalitzacions sobre les condicions i els llocs de bany.

2. També es prohibeix utilitzar sabó o altres elements d'higiene a les platges fluvials.

3. Per a la realització d'activitats al riu serà necessària l'autorització corresponent.

4. Resta prohibit llençar qualsevol cosa u objecte a la vora del riu i/o canals de reg.

5. Per realitzar l'activitat de pesca s'haurà d'estar en disposició de la llicència corresponent. Resta prohibit pescar des de la via pública sense autorització expressa.

6. No s'autoritza el bany, llevat d'aquelles zones on sigui permès expressament.

7. L'incompliment de les normes previstes en aquest article serà considerada infracció lleu.

Secció 3a. Contaminació per sorolls.

Article 24. Actes de contaminació per sorolls.

1. Són prohibits els sorolls continuats o intermitents que pertorbin el descans dels veïns o veïnes, o que causin molèsties efectives en els seus immobles o en parts privades d'aquests immobles. Aquest precepte comprèn la contaminació per sorolls provocada tant per persones com per elements, aparells electrodomèstics destinats a l'esbarjo i al lleure, i les instal·lacions que sota la seva responsabilitat són susceptibles de produir problemes per sorolls i/o vibracions, així com altres molèsties que puguin pertorbar la salut, la intimitat o el benestar de les persones, tant si procedeixen des d'un domicili com des de la via pública, inclosos els vehicles i motocicletes.

eBOP T Butlletí Oficial de la Província de Tarragona | Data 23-12-2024 | CVE 2024-11620 | Pàg. 41-600 | https://dipta.cat/ebop/
Diputació Tarragona

2. Pel que fa a les molèsties que es puguin causar respecte als edificis i domicilis privats, s'estableix un horari prohibitiu de les 21:00 hores a les 8:00 hores.

3. Les altres afeccions sobre sorolls i/o vibracions es troben regulades a la normativa sobre protecció contra la contaminació acústica i seguiran les directrius que s'hi estableixen.

Article 25. Sorolls de campanes dels rellotges.

Les condicions i mesures del soroll i les vibracions en aquest tipus d'aparells hauran d'acomplir les prescripcions de la Llei 16/2002, de 28 de juny, de protecció contra la contaminació acústica i, si s'escau, les ordenances municipals que estiguin vigents en el municipi.

Secció 4a. Fogueres i pirotècnia.

Article 26. Encesa de fogueres.

1. L'Ajuntament podrà tramitar la preparació i l'encesa de fogueres en dies de festivitat assenyalada. Resta prohibit, i per tant, constitueix infracció d'aquesta Ordenança, encendre o mantenir foc sense les autoritzacions preceptives, i, en qualsevol cas:

    a. Preparar fogueres en llocs on obstrueixin el pas de vehicles o vianants.

    b. Encendre fogueres a prop d'elements o xarxes de subministrament que puguin resultar danyats.

    c. Fer foc a menys de 20 metres de vehicles o edificis.

    d. Posar a la foguera materials la combustió dels quals pugui generar efectes tòxics o contaminants o materials que puguin explotar.

2. En aquestes activitats es tindrà en compte la normativa sectorial vigent d'aplicació.

Secció 5. Prevenció de les drogoaddiccions.

Article 27. Drogues i estupefaents.

eBOP T Butlletí Oficial de la Província de Tarragona | Data 23-12-2024 | CVE 2024-11620 | Pàg. 42-600 | https://dipta.cat/ebop/ Diputació Tarragona

1. És prohibit el consum i/o la tinença de drogues, estupefaents o substàncies psicotròpiques declarades il·legals per la legislació vigent, tot i que no constitueixin infracció penal:

a) A les vies, els espais, els establiments o els transports públics i als edificis municipals.

b) Als centres sanitaris, educatius, locals i als centres per a infants i joves i en altres establiments similars, públics o privats.

2. És prohibit també l'abandonament al carrer dels estris o instruments utilitzats per al consum de les substàncies descrites en l'apartat anterior.

3. Els comportaments previstos en aquest article seran considerats com a infracció lleu; la reiteració en la falta podrà ser considerada una infracció greu.

Article 28. Manipulació i preparació de drogues i altres substàncies.

1. No és permesa als espais públics:

a) La preparació, manipulació o tinença de drogues, estupefaents o substàncies psicotròpiques considerades il·legals per la legislació vigent.

b) L'administració d'injectables de qualsevol tipus, excepte els administrats per qüestions sanitàries en els casos d'urgència o de força major.

2. Els comportaments previstos en l'apartat anterior seran considerats com a infracció greu o molt greu.

CAPÍTOL VI. ÚS IMPROPI DE L'ESPAI PÚBLIC

Article 29. Fonts públiques.

1. Resta prohibit prendre aigua potable de les fonts públiques de zones urbanes del municipi amb una quantitat superior a 5 litres.

Article 30. Acampades i altres activitats als espais públics.

1. Resta prohibit fer un ús impropi dels espais públics i dels seus elements, de manera que no impedeixi o dificulti la utilització per part de la resta de persones usuàries

2. No són permesos els següents usos impropis dels espais públics i dels seus elements:

eBOP T Butlletí Oficial de la Província de Tarragona | Data 23-12-2024 | CVE 2024-11620 | Pàg. 43-600 | https://dipta.cat/ebop/ Diputació Tarragona

a. Acampar a les vies i els espais públics, acció que inclou la instal·lació estable, en aquests espais públics o en els seus elements o mobiliari, de tendes de campanya, vehicles, autocaravanes o caravanes, llevat d'autoritzacions per a llocs concrets.

b. Dormir de dia o de nit en els espais públics, quan es produeixin molèsties a la resta de persones usuàries de l'espai públic o al veïnatge. Quan es tracti de persones en situació d'exclusió social, la Policia Local en cas que ho estimi convenient i fos possible, les conduirà a l'establiment o servei municipal adient, amb la finalitat de socórrer i/o ajudar a la persona que ho necessiti.

c. Utilitzar els bancs i els seients públics per a usos diferents als quals estan destinats.

d. Rentar-se o banyar-se en les fonts, els estanys o similars.

e. Rentar roba a les fonts, als estanys, a les dutxes o similars.

3. L'incompliment de les normes previstes en aquest article serà considerada infracció lleu, o, si s'escau, infracció greu, si es compleixen les determinacions d'aquesta ordenança.

Article 31. Pràctica de nudisme.

1. Resta prohibit anar despullat o despullada pels espais públics, llevat d'autoritzacions per a llocs públics concrets, o mitjançant Decret d'Alcaldia.

2. Així mateix resta prohibit transitar o estar-se en els espais públics només en banyador, tret de les piscines, zones perimetrals de les platges, el nucli urbà de Riumar o altres llocs amb autorització municipal.

3. La conducta descrita en el primer i segon apartat del present article serà considerada infracció lleu.

CAPÍTOL VII. COMERÇ NO SEDENTARI

Article 32. Definició de Comerç No Sedentari.

1. El comerç no sedentari, també anomenat comerç itinerant, venda no sedentària o venda ambulant, és el realitzat per comerciants fora d'un establiment comercial permanent, de manera habitual, ocasional, periòdica o continuada, en els perímetres i en els llocs degudament autoritzats per l'Ajuntament de Deltebre, en instal·lacions comercials desmuntables o

eBOP T Butlletí Oficial de la Província de Tarragona | Data 23-12-2024 | CVE 2024-11620 | Pàg. 44-600 | https://dipta.cat/ebop/ Diputació Tarragona

transportables en els termes de la legislació de comerç interior de Catalunya.

2. Són aplicables a la venda no sedentària el principi de llibertat d'empresa, reconegut a la Constitució, i els principis de llibertat de prestació de serveis i d'establiment, desenvolupats a la Directiva 2006/123/CE, de 12 de desembre, del Parlament i del Consell, relativa als serveis en el mercat interior, delimitats entre d'altres raons d'interès general, per la protecció dels drets dels consumidors/res, i de la salut pública, les exigències de la bona fe en les transaccions comercials i la protecció del medi ambient i de l'entorn urbà.

3. Es poden distingir tres tipus d'activitats de comerç no sedentari:

    a. La venda en mercats ocasionals, o fires-mercat: és aquella venda no sedentària que es duu a terme de forma esporàdica, de forma agrupada i estructurada en indrets predeterminats, amb motiu, o no, de festes populars.

    b. En parades o vehicles-botiga, de forma individual: és aquella venda no sedentària o itinerant que es duu a terme, sense cap mena d'estructura conjunta amb altres parades o bé vehicles-botiga, de manera singular, d'acord amb les dates del calendari i la localització prèviament autoritzades per l'Ajuntament de Deltebre.

    c. En guinguetes: és aquella activitat de serveis, generalment consistent en venda d'aliments i begudes, duta a terme en un petit establiment, d'edificació més o menys provisional.

Article 33. Criteris per a poder exercir la venda ambulant no sedentària.

Les persones responsables de les activitats de venda no sedentària en qualsevol de les seves modalitats, han de sol·licitar una autorització per exercir-la, d'acord amb el procediment establert en la present ordenança, i en tot cas, han de garantir en la seva sol·licitud, el compliment de les següents disposicions legals:

    a. Titularitat: quan es tracti de persones jurídiques, caldrà acreditar que estan legalment constituïdes, inscrites en el registre oficial corresponent (Registre Mercantil, Registre d'Entitats Jurídiques o bé en el Registre de Cooperatives).

eBOP T Butlletí Oficial de la Província de Tarragona | Data 23-12-2024 | CVE 2024-11620 | Pàg. 45-600 | https://dipta.cat/ebop/ Diputació Tarragona

b. Si es tracta de comerciants extracomunitaris, caldrà acreditar, a més a més, que estan en possessió de les autoritzacions de residència i de treball per compte propi, segons els articles 103 a 109 del Reial Decret 557/2011, de 20 d'abril, pel qual s'aprova el Reglament de la Llei Orgànica 4/2000 sobre drets i llibertats dels estrangers en Espanya i la seva integració social.

c. Obligacions fiscals: la persona física o jurídica responsable de l'activitat de venda no sedentària, ha d'estar donada d'alta als epígrafs corresponents a l'impost d'activitats econòmiques (IAE).

d. Cal satisfer els tributs que l'administració estatal, autonòmica i local estableixin per a l'exercici de l'activitat que es tracti, dins del seu àmbit competencial.

e. Obligacions amb la Seguretat Social: la persona física o jurídica responsable de l'activitat de venda no sedentària, ha d'estar donada d'alta al règim de la Seguretat Social.

f. Obligacions sectorials: la persona física o jurídica responsable de l'activitat de venda no sedentària, ha de complir els requisits sectorials o de qualsevol naturalesa que sigui aplicable a l'activitat. A tal efecte, a més de l'autorització per a l'ocupació de l'espai públic, caldrà que la persona titular de l'activitat sol·liciti, mitjançant la corresponent Comunicació Prèvia Municipal d'establiment no permanents desmuntables per a l'exercici de l'activitat, on es justifiqui el compliment de les normatives sectorials que li són d'aplicació. Les persones responsables de les activitats també estan obligades a desenvolupar-les en condicions de seguretat, salubritat, accessibilitat i qualitat ambiental degudes, reduint la possible afectació dels espais públics i emprant les tècniques necessàries per al compliment de les obligacions derivades de legislació ambiental i de la resta de les normatives aplicables.

g. Altres obligacions: la persona física o jurídica responsable de l'activitat de venda no sedentària, haurà de complir les següents prescripcions:

   i. El document acreditatiu municipal que permet l'exercici de l'activitat haurà d'estar exposat en lloc fàcilment visible per al públic.

Butlletí Oficial de la Província de Tarragona | Data 23-12-2024 | CVE 2024-11620 | Pàg. 46-600 | https://dipta.cat/ebop/
eBOP T Diputació Tarragona

ii. Una adreça i correu electrònic (si s'escau) per a rebre les possibles reclamacions durant l'exercici de l'activitat.

iii. Exhibir el preu complet de les mercaderies que es trobin exposades, i el preu dels serveis assimilats a l'activitat comercial que siguin oferts.

iv. Complir les prescripcions generals i específiques contingudes en el Codi de Consum de Catalunya.

v. Cal disposar d'una assegurança de responsabilitat civil, amb una cobertura mínima de 600.000€ per sinistre i 150.000€ per víctima.

vi. Disposar de fulls de queixa/reclamació/denúncia a disposició dels clients.

vii. Proporcionar el tiquet de compra al client.

Article 34. Autorització per a la venda ambulant.

1. L'atorgament de les autoritzacions per a la venda ambulant és una facultat exclusivament municipal. Les autoritzacions atorgades per l'Ajuntament de Deltebre, hauran d'indicar:

   a. Les dades identificatives del titular, i si és el cas, de les persones autoritzades per a exercir la venda com a auxiliars del titular.

   b. El lloc on ha d'exercir l'activitat.

   c. Les dimensions exactes del lloc de venda assignat.

   d. Els productes o referències autoritzats a la venda.

   e. Els horaris i les dates en què es podrà exercir l'activitat.

   f. La durada de l'autorització.

2. La durada de la concessió, de l'autorització administrativa, de venda de guinguetes s'estableix de forma genèrica en períodes de 4 anys per tal de permetre l'amortització de les inversions i una remuneració equitativa dels capitals invertits.

eBOP T Butlletí Oficial de la Província de Tarragona | Data 23-12-2024 | CVE 2024-11620 | Pàg. 47-600 | https://dipta.cat/ebop/ Diputació Tarragona

Les guinguetes que es pretenguin instal·lar en el terme municipal seran de titularitat pública i podran ser costejades per l'Ajuntament de Deltebre o per la part interessada de conformitat amb els criteris del paràgraf anterior.

En tot cas, les guinguetes existents en el nucli urbà de Deltebre seran sotmeses a un règim transitori pel qual es concedirà una autorització temporal de 2 anys.

El desenvolupament de les disposicions recollides en aquest punt es regularà per mitjà de Reglament.

3. La durada de les autoritzacions per a la venda en mercats ocasionals (fires-mercat) o bé en parades o vehicles-botiga, serà determinada per l'Ajuntament de Deltebre en funció dels actes del municipi o de la programació prevista.

4. Durant la vigència de les autoritzacions, els titulars de les autoritzacions estan obligats a acreditar anualment davant de l'Ajuntament el fet d'estar al corrent de les obligacions amb la Seguretat Social i amb l'Administració Tributaria, i també de qualsevol altra obligació que els imposi l'Administració Local, com el pagament de la corresponent taxa i tributs municipals i estar al corrent del pagament de l'assegurança de responsabilitat civil.

Article 35. Sol·licitud d'Autorització per a venda ambulant.

1. Les autoritzacions per a la venda no sedentària adopten la forma d'autorització o concessió, de conformitat amb els articles anteriors.

2. El procediment de selecció no és automàtic: es produeix per concurrència competitiva, després d'una convocatòria pública prèvia i com a resultat d'un procés basat en els principis de transparència, imparcialitat i publicitat.

3. Les bases seran publicades per aquest Ajuntament amb suficient antelació i inclourà els requisits i criteris d'adjudicació, així com el termini per a la resolució del procediment. Passat aquest termini sense que l'Ajuntament hagi dictat resolució, les sol·licituds es consideren desestimades.

4. La presentació del sol·licitud d'autorització per a la venda ambulant requereix les parts interessades la signatura d'una declaració responsable en què manifestin, com a mínim:

    a. El compliment dels requisits establerts.

eBOPT Butlletí Oficial de la Província de Tarragona | Data 23-12-2024 | CVE 2024-11620 | Pàg. 48-600 | https://dipta.cat/ebop/ Diputació Tarragona

b. Estar en possessió de la documentació que ho acrediti a partir de l'inici de l'activitat.

c. El compromís de mantenir el seu compliment durant el termini de vigència de l'autorització.

d. Que autoritza a l'Ajuntament perquè pugui adreçar-se a les administracions competents per tal de comprovar el compliment de les seves obligacions tributaries i de la Seguretat Social, així com també per consultar telemàticament els registres i arxius d'altres administracions i entitats publiques.

5. Un cop obtinguda l'Autorització de venda ambulant, entesa com una concessió administrativa per a l'ús privatiu d'un espai públic per un temps determinat i per a l'exercici d'una determinada activitat, caldrà presentar a l'Ajuntament de Deltebre la documentació justificativa que es relaciona en l'Ordenança núm. 13 reguladora de l'obertura d'establiments i control d'activitats de Deltebre.

Article 36. Registre d'activitats de venda no sedentària.

1. Les autoritats competents han de fer la inscripció en el moment de l'atorgament de l'autorització per a l'exercici de l'activitat, o bé en el moment de la seva transmissió.

2. La inscripció en els registres de comerciants no sedentaris no té caràcter habilitador per a l'exercici de l'activitat comercial.

3. Les dades contingudes als registres s'han d'actualitzar d'ofici.

4. Les autoritats competents han de garantir la interoperabilitat tècnica entre els registres constituïts de conformitat amb la disposició addicional primera de la Llei 17/2009, de 23 de novembre, sobre el lliure accés a les activitat de serveis i el seu exercici.

Article 37. Pròrroga de les autoritzacions per a venda ambulant.

1. Els titulars de les autoritzacions s'hauran d'adreçar a l'Ajuntament amb una antelació mínima de dos mesos, abans de la finalització de l'autorització, per presentar la corresponent sol·licitud de pròrroga, declarant que continuen complint els requisits fixats a l'article 33 de la present Ordenança.

eBOP T Butlletí Oficial de la Província de Tarragona | Data 23-12-2024 | CVE 2024-11620 | Pàg. 49-600 | https://dipta.cat/ebop/ Diputació Tarragona

2. El temps màxim per resoldre les sol·licituds formulades serà de dos mesos comptadors des de la petició, sens perjudici dels supòsits de suspensió d'aquest còmput, com ara en els casos que es requereixi al sol·licitant perquè esmeni la seva sol·licitud.

3. La pròrroga haurà d'atorgar-se de forma expressa, sense que pugui entendre's atorgada tàcitament.

4. La manca de resolució expressa en el termini fixat tindrà efectes desestimatoris de la sol·licitud.

Article 38. Supòsit de transmissibilitat de l'Autorització per a venda ambulant.

1. La persona titular de l'autorització haurà d'exercir personalment l'activitat. No obstant això, podrà transmetre l'autorització prèvia comunicació a l'Ajuntament, pel termini que resti de l'autorització o de la pròrroga i per la mateixa activitat per la qual va ser concedida l'autorització inicial, en els supòsits següents:

    a. Per cessament voluntari de la persona titular de l'activitat, sempre i quan hagin transcorregut al menys 2 anys des de la seva obtenció. El transmetent no pot tornar a optar a cap nova autorització per a venda ambulant en el mateix emplaçament durant un període de 2 anys en cas que es reincorporés a l'activitat professional de venda no sedentària.

    b. Per situacions sobrevingudes, no atribuïbles a la voluntat del comerciant, com ara casos d'incapacitat laboral, malaltia o situacions anàlogues, acreditades degudament.

    c. Per mort del titular. En aquest supòsit, l'autorització podrà ser transmesa d'acord amb les disposicions testamentàries i successòries. El successor haurà de comunicar a l'Ajuntament de Deltebre, en el termini de 2 mesos, la mort del titular, adjuntant una copia autoritzada del pertinent títol successori, i presentar una sol·licitud perquè se li transmeti l'autorització.

2. Quan puguin concórrer diverses parts interessades en la transmissió *mortis causa* s'acompanyarà amb la sol·licitud un escrit en el que manifestin la renúncia expressa del seu dret en favor de l'adquirent.

eBOPT Butlletí Oficial de la Província de Tarragona | Data 23-12-2024 | CVE 2024-11620 | Pàg. 50-600 | https://dipta.cat/ebop/ Diputació Tarragona

Article 39. Supòsit d'extinció i revocació de l'Autorització per a venda ambulant.

L'Autorització municipal s'extingirà, sense dret a indemnització ni a compensacions de cap mena, en els següents supòsits:

a. Exhauriment del termini pel qual fou inicialment atorgada, llevat de pròrroga.

b. Renúncia expressa i escrita formulada pel titular o la titular.

c. A conseqüència d'una resolució ferma recaiguda en un procediment sancionador, motivat per la comissió d'infraccions degudament tipificades que comportin aparellada la revocació de l'autorització.

d. A conseqüència d'un procediment de revocació de l'Autorització per incompliment de les condicions per a l'exercici de la venda no sedentària en mercats de marxants.

e. Per mort, incapacitat o dissolució de la persona jurídica, sens perjudici de la possibilitat de transmissió prevista en aquesta Ordenança.

TÍTOL III. DISPOSICIONS COMUNES SOBRE RÈGIM SANCIONADOR I ALTRES MESURES D'APLICACIÓ

CAPÍTOL I. PROCEDIMENT APLICABLE

Article 40. Normativa.

Totes les infraccions tipificades en aquesta ordenança es sancionaran per mitjà del règim sancionador establert en l'Ordenança número 11 reguladora del "Procediment Sancionador i dels Treballs en Benefici de la Comunitat en substitució de multes pecuniàries", sens perjudici de les determinacions del règim sancionador previstes en la present Ordenança.

Article 41. Concepte d'infracció.

1. Constitueixen infracció administrativa d'aquesta ordenança les accions i omissions tipificades expressament i les que en general constitueixin vulneracions de les normes que conté, sempre dintre del marc que estableix l'article 140 de la Llei 7/1985, de 2 d'abril, reguladora de les bases de règim local per a les infraccions.

eBOPT Butlletí Oficial de la Província de Tarragona | Data 23-12-2024 | CVE 2024-11620 | Pàg. 51-600 | https://dipta.cat/ebop/ Diputació Tarragona

Article 42. Classificació de les infraccions.

1. Les infraccions administratives d'aquesta ordenança es classifiquen en lleus, greus i molt greus.

2. Seran molt greus les infraccions que suposin:

    a. Una pertorbació rellevant de la convivència, que afecti de manera greu, immediata i directa la tranquil·litat o l'exercici dels drets legítims d'altres persones, el normal desenvolupament d'activitats de tota mena, d'acord amb la normativa aplicable, o a la salubritat o ornaments públics, sempre que es tracti de conductes no assimilables en el previst en la Llei Orgànica 4/2015, de 30 de març, de protecció de la seguretat ciutadana.
    b. L'impediment de l'ús d'un servei públic per a les altres persones amb dret a la seva utilització.
    c. L'impediment o la greu i rellevant obstrucció del normal funcionament d'un servei públic.
    d. Els actes de deteriorament d'equipaments, infraestructures, instal·lacions o elements d'un servei públic.
    e. L'impediment d'ús de l'espai públic per a les altres persones amb dret a la seva utilització.
    f. Els actes de deteriorament d'espais públics o de qualsevol de les seves instal·lacions i elements, mobles o immobles.
    g. Fer foc a menys de 20 metres de vehicles o edificis.
    h. Posar a la foguera materials la combustió dels quals pugui generar efectes tòxics o contaminants o materials que puguin explotar.
    i. Els actes vandàlics, agressius o negligents en l'ús del mobiliari urbà que generin situacions de risc o de perill per a la salut i la integritat física de les persones o els béns.
    j. El fet de cometre més d'una vegada la mateixa infracció greu en el termini d'un any.

3. Seran greus les infraccions següents:

    a. Fer necessitats fisiològiques en qualsevol dels espais públics no habilitats per a tal efecte.
    b. La dispensació de begudes alcohòliques a la via i als espais públics, si ocasiona molèsties, especialment en els parcs i jardins (no en llocs, dates i festes assenyalats).

Butlletí Oficial de la Província de Tarragona | Data 23-12-2024 | CVE 2024-11620 | Pàg. 52-600 | https://dipta.cat/ebop/
eBOP T Diputació Tarragona

c. La dispensació de begudes alcohòliques als centres educatius, locals i centres per a infants i joves, inclosos els d'atenció socials i altres establiments similars (públics o privats), sense autorització.
d. Encendre fogueres a prop d'elements o xarxes de subministrament que puguin resultar danyats.
e. La no recollida dels excrements i manca de neteja dels espais de la via pública que puguin ser embrutats per les necessitats fisiològiques dels animals de companyia que estiguin baix la seva responsabilitat.
f. La pertorbació als veïns amb les necessitats fisiològiques (defecar, orinar) dels animals de companyia.
g. El fet de cometre més d'una vegada la mateixa infracció lleu en el termini d'un any.

4. Seran lleus les següents infraccions:

a. Realitzar, sense autorització, tota mena de grafits, pintades, taques, gargots, escrits, inscripcions o grafismes, amb qualsevol matèria (tinta, pintura, matèria orgànica o similars) o bé ratllant la superfície, sobre qualsevol element de l'espai públic, així com a l'interior o a l'exterior d'equipaments, infraestructures o elements d'un servei públic i instal·lacions en general, inclosos el transport públic, els equipaments, el mobiliari urbà, els arbres, els jardins i les vies públiques en general.
b. Quan, sigui en bé privat i visible des de la via pública, no compleixi amb les normes mínimes de degradació visual.
c. Quan els organitzadors/es de qualsevol acte públic no vetllen perquè no es produeixi, durant la seva celebració, conductes que generin degradació visual de l'espai utilitzat, sense comunicació prèvia a les autoritats.
d. La col·locació d'elements de publicitat, anunci o difusió sense autorització, en edificis i instal·lacions municipals, en qualsevol espai públic o element del paisatge o en el mobiliari urbà o espais verds (fanals, arbres, parades d'autobús, etc.).
e. Els elements de publicitat, anunci o difusió sense respectar l'establert per la normativa de política lingüística.
f. Esquinçar, arrencar i llençar a l'espai públic cartells, anuncis, pancartes, objectes similars, i qualsevol tipus de residu sòlid, fora dels espais destinats a aquesta finalitat.
g. Llençar a l'espai públic qualsevol tipus de residus líquids susceptibles d'embrutar la via pública o que puguin produir molèsties o efectes insalubres a les persones i al medi ambient.

eBOPT Butlletí Oficial de la Província de Tarragona | Data 23-12-2024 | CVE 2024-11620 | Pàg. 53-600 | https://dipta.cat/ebop/ Diputació Tarragona

h. Llençar al mobiliari urbà o a l'espai públic qualsevol cosa o objecte que pugui comportar perill o risc de les persones i coses.
i. La pràctica de competicions esportives massives i espontànies que pertorbin els drets legítims al decans i la seguretat del veïnat, o d'altres usuaris o usuàries de l'espai públic, sense autorització municipal.
j. La pràctica de jocs amb instruments o altres objectes que puguin posar en perill la integritat física de les persones en l'espai públic, així com la integritat dels béns, serveis o instal·lacions, tant públics com privats.
k. La pràctica d'acrobàcies i jocs d'habilitats amb bicicletes, patins o monopatins sense autorització municipal en la via pública, sempre que puguin posar en perill la integritat física de les persones, així com la integritat dels béns, serveis o instal·lacions, tant públics com privats.
l. En les acrobàcies amb patins i monopatins la utilització d'escales per a vianants, elements per a l'accessibilitat de persones discapacitades, baranes, bancs, passamans o qualsevol altre element del mobiliari urbà.
m. Conducte que, sota l'aparença de mendicitat, representin actituds coactives o d'assetjament, o obstaculitzin i impedeixin de manera intencionada el lliure trànsit de les persones pels espais públics.
n. El consum de begudes alcohòliques a la via i als espais públics, si ocasiona molèsties, especialment en els parcs i jardins (no en llocs, dates i festes assenyalats).
o. El consum de begudes alcohòliques als centres educatius, locals i centres per a infants i joves, inclosos els d'atenció socials i altres establiments similars (públics o privats), sense autorització.
p. Utilitzar sabó o altres elements d'higiene a les platges fluvials.
q. Llençar qualsevol cosa o objecte a la vora del riu i/o canals de reg.
r. Pescar des de la via pública sense autorització expressa.
s. El bany, llevat d'aquelles zones on sigui permès expressament
t. Prendre aigua potable de les fonts públiques de zones urbanes del municipi amb una quantitat superior a 5 litres.
u. Fer un ús impropi dels espais públics i dels seus elements, de manera que impedeixi o dificulti la utilització per part de la resta de persones usuàries.
v. Acampar a les vies i els espais públics, acció que inclou la instal·lació estable, en aquests espais públics o en els seus elements o mobiliari, de tendes de campanya, vehicles, autocaravanes o caravanes, llevat d'autoritzacions per a llocs concrets.

Diputació Tarragona
eBOP T Butlletí Oficial de la Província de Tarragona | Data 23-12-2024 | CVE 2024-11620 | Pàg. 54-600 | https://dipta.cat/ebop/

w. Dormir de dia o de nit en els espais públics, quan es produeixin molèsties a la resta de persones usuàries de l'espai públic o al veïnatge.
x. Utilitzar els bancs i els seients públics per a usos diferents als quals estan destinats.
y. Rentar-se o banyar-se en les fonts, els estanys o similars.
z. Rentar roba a les fonts, als estanys, a les dutxes o similars
aa. Anar despullat o despullada pels espais públics.
bb. Transitar o estar-se en els espais públics només en banyador, tret de les piscines, zones perimetrals de les platges, el nucli urbà de Riumar o altres llocs amb autorització municipal.
cc. No recollir o netejar les necessitats fisiològiques dels animals de companyia.
dd. Preparar fogueres en llocs on obstrueixin el pas de vehicles o vianants.
ee. La pertorbació als veïns amb els sons com lladrucs, etc. Dels animals de companyia.
ff. La no retirada de l'espai públic de la propaganda política, transcorregut 15 dies des de les eleccions.

5. En tot cas, es consideren infraccions o faltes lleus, les que impliquen mera negligència o descurança, les conseqüències de les quals no afectin la seguretat o la salubritat públiques.

Article 43. Principis informadors.

1. L'exercici de la potestat sancionadora es durà a terme sota els principis de legalitat, irretroactivitat, tipicitat, responsabilitat i proporcionalitat.

2. La qualificació de les infraccions, de manera general, es realitzarà prenent en consideració els criteris següents, sens perjudici dels criteris exposats en l'Ordenança reguladora del Procediment Sancionador i dels Treballs en Benefici de la Comunitat en substitució de multes pecuniàries.

   a. Existència d'intencionalitat o reiteració.

   b. Naturalesa dels perjudicis causats.

   c. Benefici il·lícit que comporti la infracció.

   d. Als efectes de la present Ordenança s'entén com a Reincidència, la comissió de la mateixa infracció, en el termini d'un any quan siguin lleus i de dos anys quan siguin greus o molt greus, si ha estat declarat

eBOP T Butlletí Oficial de la Província de Tarragona | Data 23-12-2024 | CVE 2024-11620 | Pàg. 55-600 | https://dipta.cat/ebop/ Diputació Tarragona

per resolució ferma. Pel que fa a les infraccions molt greus, comportarà la imposició de la sanció pel doble de la seva quantia.

e. Desobediència a requeriments efectuats per l'autoritat competent.

f. Desconsideració envers els ciutadans, les ciutadanes o l'Ajuntament.

g. Ànim de lucre, temeritat o mala fe.

Article 44. Tipificació de les sancions i mesures complementaries.

1. Les infraccions tipificades per aquesta ordenança seran sancionades amb multes d'acord amb les següents quantitats:

   a. Infraccions molt greus: multes de 600 euros.

   b. Infraccions greus: multes de 300 euros.

   c. Infraccions lleus: multes de 100 euros.

2. En el cas de les infraccions referents al trencat o malmès del mobiliari i immobiliari públic, a banda de la sanció tipificada en aquest article, també, l'infractor haurà de satisfer el cost econòmic íntegre de la reposició.

3. Quan es tracti de la imposició de sancions per la comissió d'infraccions lleus, procedirà reduir en un 50 per cent l'import de la multa, si aquesta es paga al moment.

4. En els supòsits que la legislació sectorial estableixi quanties diferents d'aquestes seran d'aplicació les establertes per la legislació sectorial, dins dels límits que s'atribueix a la competència local.

5. La imposició de les sancions serà compatible amb l'exigència envers la persona infractora perquè reposi la situació alterada al seu estat original, i amb la indemnització pels danys, i perjudicis causats a l'Administració pels fets sancionats.

   Les valoracions realitzades pels Serveis Tècnics Municipals serviran de base per a la determinació dels danys i perjudicis soferts.

6. L'aplicació de les sancions establertes en aquesta ordenança no exclou, en els casos de desobediència o resistència a l'autoritat municipal o als seus agents, que es passi el tant de culpa als tribunals de justícia.

Butlletí Oficial de la Província de Tarragona | Data 23-12-2024 | CVE 2024-11620 | Pàg. 56-600 | https://dipta.cat/ebop/
eBOP T Diputació Tarragona

7. Les normes definidores d'infraccions i sancions no seran susceptibles d'aplicació analògica.

8. La determinació de la infracció i la imposició de la sanció corresponent es farà seguint els procediments establerts.

9. Quan es plantegin dubtes entre la qualificació d'un determinat fet imputable d'acord amb la tipificació d'infraccions d'una norma sectorial i la d'aquesta ordenança, prevaldrà norma sectorial.

Article 45. Altres tipus de mesures.

D'acord amb la legislació sectorial específica es podran imposar altres mesures com:

a. Suspensió temporal d'activitats.

b. Clausura temporal d'establiments.

c. Reducció de l'horari d'obertura al públic dels establiments.

d. Comís d'animals.

e. Immobilització temporal de vehicles.

f. Adopció d'altres mesures necessàries per fer cessar les actuacions infractores o per restaurar l'ordre jurídic infringit.

Article 46. Treballs comunitaris.

Les sancions imposades per infraccions lleus o greus tipificades en la present ordenança podran ser susceptibles d'acollir-se al règim previst al Títol III de l'Ordenança número 11 reguladora del Procediment sancionador i dels Treballs en Benefici de la Comunitat en substitució de multes pecuniàries.

Article 47. Prescripció de les infraccions i sancions.

1. Les infraccions i sancions que es regulen en aquesta ordenança, que no tinguin un termini específic de prescripció determinat per la legislació sectorial, prescriuran en els terminis establerts en l'Ordenança reguladora del Procediment Sancionador i dels Treballs en Benefici de la Comunitat en substitució de multes pecuniàries.

eBOP T Butlletí Oficial de la Província de Tarragona | Data 23-12-2024 | CVE 2024-11620 | Pàg. 57-600 | https://dipta.cat/ebop/ Diputació Tarragona

2. Les infraccions prescriuran:

    a. Infraccions molt greus: al cap de 3 anys.

    b. Infraccions greus: al cap de 2 anys.

    c. Infraccions lleus: al cap de 6 mesos.

3. Les sancions prescriuran:

    a. Sancions per faltes molt greus: al cap de 3 anys.

    b. Sancions per faltes greus: al cap de 2 anys.

    c. Sancions per faltes lleus: al cap d'1 any.

Article 48. Responsabilitats.

1. Seran responsables directes de les infraccions d'aquesta ordenança:

    a. Les persones, físiques o jurídiques, autores materials de les infraccions, sigui per acció o per omissió, tret dels supòsits que siguin menors d'edat, o persones afectades d'alguna causa legal d'inimputabilitat. En aquests dos casos, en respondran el pares, les mares, els tutors o tutores, o aquelles persones, que tinguin atribuïda la custòdia o guarda legal, de manera subsidiària, dels danys que s'hagin produït.

    b. Les persones, físiques o jurídiques, titulars o propietaris dels vehicles amb els quals s'hagi comès la infracció, d'acord amb allò que s'estableixi a la legislació vigent.

    c. En el cas d'infraccions derivades del comportament d'animals, les persones, físiques o jurídiques que en siguin propietàries o posseïdores, d'acord amb el que estableixi la legislació sectorial vigent.

    d. Les persones, físiques o jurídiques, titulars de les llicències quan, amb motiu de l'exercici d'un dret atorgat per la llicència, cometin una de les infraccions especificades en l'ordenança.

    e. Els o les titulars dels establiments en les infraccions en què s'hi faci referència.

eBOPT Butlletí Oficial de la Província de Tarragona | Data 23-12-2024 | CVE 2024-11620 | Pàg. 58-600 | https://dipta.cat/ebop/ Diputació Tarragona

f. Els autors materials o les autores materials de la col·locació de cartells i altres formes de publicitat detallats en l'art. 10 d'aquesta ordenança. En cas de no esbrinar l'autor directe o autora directa, seran responsables subsidiàries les persones titulars dels locals, propietàries o responsables dels establiments o negocis, a qui faci referència el cartells, adhesius, papers, o qualsevol forma de publicitat, anunci o propaganda.

2. Quan l'incompliment de les obligacions previstes en una disposició legal o en aquesta ordenança correspongui a diverses persones conjuntament, aquestes respondran de forma solidària de les infraccions i de les sancions que s'imposin.

3. La declaració de responsabilitat subsidiària i les seves conseqüències, inclosa la possibilitat d'adoptar mesures cautelars, es regirà pel que disposa en la Llei 58/2003, de 17 de desembre, General Tributària i en el Reglament General de Recaptació, regulat pel Reial Decret 939/2005, de 29 de juliol.

DISPOSICIÓ DEROGATÒRIA PRIMERA

Queden derogades totes les disposicions contingudes a les ordenances municipals de Deltebre que contradiguin la present ordenança.

DISPOSICIÓ DEROGATÒRIA SEGONA

Queda derogada i substituïda l'Ordenança municipal reguladora de la "Policia de la via pública" des de l'entrada en vigor de la present Ordenança.

DISPOSICIÓ FINAL ÚNICA

Aquesta Ordenança entrarà en vigor a partir de l'1 de gener de 2025 en tot el terme municipal de Deltebre; prèvia aprovació definitiva pel Ple de l'Ajuntament de Deltebre i publicació del text íntegre al Butlletí Oficial de la Província.

QUADRE RESUM RÈGIM SANCIONADOR

ORDENANÇA NÚMERO 2 REGULADORA DEL CIVISME I DE LA POLICIA A LA VIA PÚBLICA		
	Molt greu	Conductes dels articles 42.2 i 42.6 d'aquesta Ordenança:

eBOP T Butlletí Oficial de la Província de Tarragona | Data 23-12-2024 | CVE 2024-11620 | Pàg. 59-600 | https://dipta.cat/ebop/ Diputació Tarragona

Article 42. Classificació de les infraccions.		a. Una pertorbació rellevant de la convivència, que afecti de manera greu, immediata i directa la tranquil·litat o l'exercici dels drets legítims d'altres persones, el normal desenvolupament d'activitats de tota mena, d'acord amb la normativa aplicable, o a la salubritat o ornaments públics, sempre que es tracti de conductes no assimilables en el previst en la Llei Orgànica 4/2015, de 30 de març, de protecció de la seguretat ciutadana. b. L'impediment de l'ús d'un servei públic per a les altres persones amb dret a la seva utilització. c. L'impediment o la greu i rellevant obstrucció del normal funcionament d'un servei públic. d. Els actes de deteriorament d'equipaments, infraestructures, instal·lacions o elements d'un servei públic. e. L'impediment d'ús de l'espai públic per a les altres persones amb dret a la seva utilització. f. Els actes de deteriorament d'espais públics o de qualsevol de les seves instal·lacions i elements, mobles o immobles. g. Fer foc a menys de 20 metres de vehicles o edificis. h. Posar a la foguera materials la combustió dels quals pugui generar efectes tòxics o contaminants o materials que puguin explotar. i. Els actes vandàlics, agressius o negligents en l'ús del mobiliari urbà que generin situacions de risc o de perill per a la salut i la integritat física de les persones o els béns.

eBOP T Butlletí Oficial de la Província de Tarragona | Data 23-12-2024 | CVE 2024-11620 | Pàg. 60-600 | https://dipta.cat/ebop/ Diputació Tarragona

		j. El fet de cometre més d'una vegada la mateixa infracció greu en el termini d'un any.
	Greu	Conductes dels articles 42.3 i 42.6 d'aquesta Ordenança: a) Fer necessitats fisiològiques en qualsevol dels espais públics no habilitats per a tal efecte. b) La dispensació de begudes alcohòliques a la via i als espais públics, si ocasiona molèsties, especialment en els parcs i jardins (no en llocs, dates i festes assenyalats). c) La dispensació de begudes alcohòliques als centres educatius, locals i centres per a infants i joves, inclosos els d'atenció socials i altres establiments similars (públics o privats), sense autorització. d) Encendre fogueres a prop d'elements o xarxes de subministrament que puguin resultar danyats. e) La no recollida dels excrements i manca de neteja dels espais de la via pública que puguin ser embrutats per les necessitats fisiològiques dels animals de companyia que estiguin baix la seva responsabilitat. f) El fet de cometre més d'una vegada la mateixa infracció lleu en el termini d'un any.
	Lleu	a. Realitzar, sense autorització, tota mena de grafits, pintades, taques, gargots, escrits, inscripcions o grafismes, amb qualsevol matèria (tinta, pintura, matèria orgànica o similars) o bé ratllant la superfície, sobre qualsevol element de l'espai públic, així com a l'interior o a l'exterior d'equipaments, infraestructures o elements d'un servei públic

eBOP T Butlletí Oficial de la Província de Tarragona | Data 23-12-2024 | CVE 2024-11620 | Pàg. 61-600 | https://dipta.cat/ebop/ Diputació Tarragona

		i instal·lacions en general, inclosos el transport públic, els equipaments, el mobiliari urbà, els arbres, els jardins i les vies públiques en general. b. Quan, sigui en bé privat i visible des de la via pública, no compleixi amb les normes mínimes de degradació visual. c. Quan els organitzadors/es de qualsevol acte públic no vetllen perquè no es produeixi, durant la seva celebració, conductes que generin degradació visual de l'espai utilitzat, sense comunicació prèvia a les autoritats. d. La col·locació d'elements de publicitat, anunci o difusió sense autorització, en edificis i instal·lacions municipals, en qualsevol espai públic o element del paisatge o en el mobiliari urbà o espais verds (fanals, arbres, parades d'autobús, etc.). e. Els elements de publicitat, anunci o difusió sense respectar l'establert per la normativa de política lingüística. f. Esquinçar, arrencar i llençar a l'espai públic cartells, anuncis, pancartes, objectes similars, i qualsevol tipus de residu sòlid, fora dels espais destinats a aquesta finalitat. g. Llençar a l'espai públic qualsevol tipus de residus líquids susceptibles d'embrutar la via pública o que puguin produir molèsties o efectes insalubres a les persones i al medi ambient. h. Llençar al mobiliari urbà o a l'espai públic qualsevol cosa o objecte que pugui comportar perill o risc de les persones i coses. i. La pràctica de competicions esportives massives i espontànies que pertorbin els drets legítims al decans i la seguretat del veïnat, o d'altres usuaris o usuàries de l'espai públic, sense autorització municipal. j. La pràctica de jocs amb instruments o altres objectes que puguin posar en perill la

eBOP T Butlletí Oficial de la Província de Tarragona | Data 23-12-2024 | CVE 2024-11620 | Pàg. 62-600 | https://dipta.cat/ebop/ Diputació Tarragona

		integritat física de les persones en l'espai públic, així com la integritat dels béns, serveis o instal·lacions, tant públics com privats. k. La pràctica d'acrobàcies i jocs d'habilitats amb bicicletes, patins o monopatins sense autorització municipal en la via pública, sempre que puguin posar en perill la integritat física de les persones, així com la integritat dels béns, serveis o instal·lacions, tant públics com privats. l. En les acrobàcies amb patins i monopatins la utilització d'escales per a vianants, elements per a l'accessibilitat de persones discapacitades, baranes, bancs, passamans o qualsevol altre element del mobiliari urbà. m. Conducte que, sota l'aparença de mendicitat, representin actituds coactives o d'assetjament, o obstaculitzin i impedeixin de manera intencionada el lliure trànsit de les persones pels espais públics. n. El consum de begudes alcohòliques a la via i als espais públics, si ocasiona molèsties, especialment en els parcs i jardins (no en llocs, dates i festes assenyalats). o. El consum de begudes alcohòliques als centres educatius, locals i centres per a infants i joves, inclosos els d'atenció socials i altres establiments similars (públics o privats), sense autorització. p. La pertorbació als veïns amb les necessitats fisiològiques (defecar, orinar) lladrucs, etc. Dels animals de companyia. q. Utilitzar sabó o altres elements d'higiene a les platges fluvials. r. Llençar qualsevol cosa o objecte a la vora del riu i/o canals de reg. s. Pescar des de la via pública sense autorització expressa. t. El bany, llevat d'aquelles zones on sigui permès expressament u. Prendre aigua potable de les fonts públiques

eBOPT Butlletí Oficial de la Província de Tarragona | Data 23-12-2024 | CVE 2024-11620 | Pàg. 63-600 | https://dipta.cat/ebop/ Diputació Tarragona

		de zones urbanes del municipi amb una quantitat superior a 5 litres. v. fer un ús impropi dels espais públics i dels seus elements, de manera que impedeixi o dificulti la utilització per part de la resta de persones usuàries. w. Acampar a les vies i els espais públics, acció que inclou la instal·lació estable, en aquests espais públics o en els seus elements o mobiliari, de tendes de campanya, vehicles, autocaravanes o caravanes, llevat d'autoritzacions per a llocs concrets. x. Dormir de dia o de nit en els espais públics, quan es produeixin molèsties a la resta de persones usuàries de l'espai públic o al veïnatge. y. Utilitzar els bancs i els seients públics per a usos diferents als quals estan destinats. z. Rentar-se o banyar-se en les fonts, els estanys o similars. aa. Rentar roba a les fonts, als estanys, a les dutxes o similars bb. anar despullat o despullada pels espais públics. cc. transitar o estar-se en els espais públics només en banyador, tret de les piscines, zones perimetrals de les platges, el nucli urbà de Riumar o altres llocs amb autorització municipal. dd. No recollir o netejar les necessitats fisiològiques dels animals de companyia. ee. Preparar fogueres en llocs on obstrueixin el pas de vehicles o vianants. ff. La no retirada de l'espai públic de la propaganda política, transcorregut 15 dies des de les eleccions.
Article 44. Tipificació de les	**Molt greu**	Multa de 600 €

eBOP T Butlletí Oficial de la Província de Tarragona | Data 23-12-2024 | CVE 2024-11620 | Pàg. 64-600 | https://dipta.cat/ebop/ Diputació Tarragona

sancions i mesures complementàries. **Article 46. Treballs comunitaris.**	**Greu**	Multa de 300 € A més, aquestes sancions són susceptibles d'acollir-se al règim previst al Títol III de l'Ordenança número 11 reguladora del Procediment sancionador i dels Treballs en Benefici de la Comunitat en substitució de multes pecuniàries.
	Lleu	Multa de 100 € Reducció de l'import en un 50%: en cas que la multa per infracció lleu es pagui al moment. A més, aquestes sancions són susceptibles d'acollir-se al règim previst al Títol III de l'Ordenança número 11 reguladora del Procediment sancionador i dels Treballs en Benefici de la Comunitat en substitució de multes pecuniàries.
	A més, pot exigir-se a la persona infractora: • La reposició de la situació alterada al seu estat original. • La indemnització pels danys i perjudicis causats.	
	L'aplicació de les sancions establertes en aquesta ordenança no exclou, en els casos de desobediència o resistència a l'autoritat municipal o als seus agents, que es passi el tant de culpa als tribunals de justícia.	
	En cas de dubte entre la qualificació d'un determinat fet imputable d'acord amb la tipificació d'infraccions d'una norma sectorial i la d'aquesta ordenança, prevaldrà norma sectorial	
Article 45. Altres tipus de mesures.	a. Suspensió temporal d'activitats.	

eBOP T Butlletí Oficial de la Província de Tarragona | Data 23-12-2024 | CVE 2024-11620 | Pàg. 65-600 | https://dipta.cat/ebop/ Diputació Tarragona

	b. Clausura temporal d'establiments. c. Reducció de l'horari d'obertura al públic dels establiments. d. Comís d'animals. e. Immobilització temporal de vehicles. f. Adopció d'altres mesures necessàries per fer cessar les actuacions infractores o per restaurar l'ordre jurídic infringit.
La comissió de la mateixa infracció molt greu en el termini de dos anys, implicarà la imposició de la sanció pel doble de la seva quantia.	

eBOP T Butlletí Oficial de la Província de Tarragona | Data 23-12-2024 | CVE 2024-11620 | Pàg. 66-600 | https://dipta.cat/ebop/ Diputació Tarragona

Ajuntament de Deltebre

ORDENANÇA NÚMERO 3 REGULADORA DE LA CIRCULACIÓ I MOBILITAT

ÍNDEX

PREÀMBUL 69
TÍTOL I. OBJECTE I ÀMBIT D'APLICACIÓ 70
Article 1. Objecte i àmbit 70
TÍTOL II. NORMES SOBRE L'ORDENACIÓ DEL TRÀNSIT 71
CAPÍTOL I. SENYALITZACIÓ 71
Article 2. Règim dels senyals. 71
Article 3. Protecció dels senyals. 71
Article 4. Llicència municipal: 72
Article 5. Normes d'instal·lació. 73
Article 6. Senyalització en els accessos a espais privats. 73
Article 7. Senyalització dels passos per a vianants. 73
Article 8. Senyalització dels canvis d'ordenació del trànsit. 74
CAPÍTOL II. OBSTACLES 74
Article 9. Definició i llicències. 74
Article 10. Retirada d'obstacles. 74
CAPÍTOL III. CIRCULACIÓ DE VIANANTS 75
Article 11. Normes de comportament. 75
CAPÍTOL IV. PARADA DE VEHICLES 76
Article 12. Definició i normes generals de la parada. 76
Article 13. Prohibició de parada. 76
CAPÍTOL V. ESTACIONAMENT DE VEHICLES 77
Article 14. Definició i normes generals de l'estacionament. 77
Article 15. Prohibició d'estacionament. 78
Article 16. Estacionament en relació a l'amplada del carrer. 80
Article 17. Infracció per canvi de senyalització. 81
Article 18. Estacionament amb horari limitat. 81
Article 19. Infraccions en estacionaments amb horari limitat. 81
Article 20. Anul·lació de denúncies. 82
Article 21. Estacionament de vehicles de persones amb discapacitats. 82
Article 22. Estacionament de motocicletes, ciclomotors, vehicles de tres rodes i quadricicles. 83
Article 23. Guals. 83
CAPÍTOL VI. RETIRADA I IMMOBILITZACIÓ DE VEHICLES 84
Article 24. Retirada de vehicles. 84
Article 25. Vehicles la situació dels quals causa perill, destorb o deteriorament del patrimoni públic. 85
Article 26. Retirada de vehicles per causa de necessitat. 87

eBOP T Butlletí Oficial de la Província de Tarragona | Data 23-12-2024 | CVE 2024-11620 | Pàg. 67-600 | https://dipta.cat/ebop/ Diputació Tarragona

Article 27. Definició de vehicle abandonat. ... 87
Article 28. Gestió de vehicles abandonats. ... 87
Article 29. Suspensió de la retirada. ... 88
Article 30. Despeses de la retirada. ... 88
Article 31. Immobilització de vehicles. ... 88
CAPÍTOL VII. ZONA DE VIANANTS ... 90
Article 32. Establiment de zones de vianants. ... 90
Article 33. Senyalització ... 90
Article 34. Condicions de circulació. ... 90
Article 35. Excepcions a les limitacions. ... 91
Article 36. Zones de prioritat invertida. ... 91
CAPÍTOL VIII. ZONA DE CÀRREGA I DESCÀRREGA DE MERCADERIES ... 92
Article 37. Definició de mercaderies. ... 92
Article 38. Espais destinats a la càrrega i descàrrega. ... 92
Article 39. Prohibicions. ... 92
Article 40. Prohibició d'emmagatzemar a la via. ... 93
Article 41. Sorolls. ... 93
Article 42. Horari. ... 93
Article 43. Mitjans ... 93
CAPÍTOL IX. MESURES GENERALS DE CIRCULACIÓ ... 93
Article 44. Carrils reservats. ... 93
Article 45. Velocitat dels vehicles. ... 93
Article 46. Element de moderació de la velocitat. ... 93
Article 47. Motocicletes i ciclomotors. ... 94
Article 48. Cicles, bicicletes i vehicles de mobilitat personal (VMP) ... 94
Article 49. Vehicles blindats de transport de cabals. ... 95
Article 50. Permisos especials per circular. ... 96
CAPÍTOL X. TRANSPORT COL·LECTIU DE VIATGERS ... 96
Secció 1a. Transport escolar. ... 96
Article 51. Serveis urbans. ... 96
Article 52. Serveis interurbans. ... 96
Article 53. Autorització municipal dels serveis urbans. ... 96
Article 54. Parades de transport. ... 97
Article 55. Disposicions generals. ... 97
CAPÍTOL XI. USOS RESTRINGITS A LA VIA PÚBLICA ... 98
Article 56. Limitacions. ... 98
CAPÍTOL XII. CIRCULACIÓ I ESTACIONAMENT DE VEHICLES PESANTS I DE MERCADERIES PERILLOSES ... 98
Article 57. Circulació. ... 98
Article 58. Estacionament. ... 99

eBOP T Butlletí Oficial de la Província de Tarragona | Data 23-12-2024 | CVE 2024-11620 | Pàg. 68-600 | https://dipta.cat/ebop/ Diputació Tarragona

CAPÍTOL XIV. ESTACIONAMENT PERNOCTAMENT DE CARAVANES I AUTOCARAVANES 99
Article 59. Ocupació i pernoctar a la via pública. 99
Article 60. Estacionament. 100
CAPÍTOL XIV. CONDUCCIÓ SOTA ELS EFECTES DE L'ALCOHOL O ALTRES SUBSTÀNCIES 100
Article 61. Procediment. 100
TÍTOL III. INFRACCIONS, SANCIONS I PROCEDIMENT SANCIONADOR 100
CAPÍTOL I. INFRACCIONS I SANCIONS 100
Article 62. Infraccions. 100
Article 63. Sancions. 103
CAPÍTOL II. PROCEDIMENT SANCIONADOR 105
Article 64. Competència. 105
Article. 65 Normativa aplicable. 105
DISPOSICIÓ DEROGATÒRIA PRIMERA 105
DISPOSICIÓ DEROGATÒRIA SEGONA 105
DISPOSICIÓ FINAL ÚNICA 106
QUADRE RESUM RÈGIM SANCIONADOR 106

PREÀMBUL

La Llei 7/1985, de 2 d'abril, reguladora de les bases de règim local, el Decret 2/2003, de 28 d'abril, que va aprovar el text refós de la Llei municipal i de règim local de Catalunya, el Real Decret Legislatiu 6/2015, de 30 d'octubre, pel que s'aprova el text refós de la Llei sobre Tràfic, Circulació de vehicles a motors i Seguretat Vial i el Decret 336/1988, de 17 d'octubre, pel que s'aprova el Reglament de patrimoni dels ens locals, atorguen als municipis la potestat reglamentària per regular els usos de les vies públiques i la circulació de vehicles.

Per la seva banda, la Llei 9/2003, de 13 de juny, de mobilitat estableix els principis i objectius que ha de seguir una adequada gestió de la mobilitat tant de les persones com del transport de mercaderies sempre garantint la sostenibilitat i la seguretat. També determina que són els Ajuntaments qui tenen la potestat per laborar un document bàsic, que és el conegut com a Pla de mobilitat urbana, per tal d'establir les estratègies de mobilitat del municipi sempre tenint en compte criteris de sostenibilitat.

Així mateix, aquesta Ordenança també ha tingut present allò que estableix el Real Decret Legislatiu 6/2015, de 30 d'octubre, pel que s'aprova el text refós de la Llei sobre Tràfic, Circulació de vehicles a motor i Seguretat Vial, i també

eBOP T Butlletí Oficial de la Província de Tarragona | Data 23-12-2024 | CVE 2024-11620 | Pàg. 69-600 | https://dipta.cat/ebop/ Diputació Tarragona

el Real Decret 1428/2003, de 21 de novembre, pel que s'aprova el Reglament General de Circulació, entre altres.

El trànsit de vehicles a motor s'ha generalitzat i forma part de la nostra vida quotidiana, comportant a la vegada greus problemes que requereixen d'una regulació adient per tal d'aconseguir protegir els interessos del municipi de les ciutadans i ciutadanes que hi conviuen. Durant els darrers temps, hi ha una tendència creixent pel que fa al trànsit rodat que juntament amb la necessitat imperiosa de compartir el territori entre totes les persones i parts implicades, fa que resulti necessari incorporar les novetats normatives en aquest camp i adaptar la normativa local a les condicions particulars del nostre municipi. Aquesta adaptació normativa s'ha de dur a terme sempre tenint en compte la configuració del municipi, les persones, el medi ambient i una mobilitat més sostenible, però s'ha de posar especial èmfasis a les persones amb mobilitat reduïda, a l'ús de bicicletes i també als vehicles més ecològics.

Quan ens referim a la circulació de vehicles o la mobilitat d'un municipi, no podem deixar de banda aspectes tant importants com la protecció al medi ambient. En aquest sentit, resultarà imprescindible reduir la contaminació produïda pels vehicles (fum, soroll, etc.) així com valorar la incidència que tenen les vehicles fora d'ús i l'impacte que n'ocasionen a l'entorn, entre d'altres.

En matèria sancionadora, resulta totalment necessari establir un quadre de multes per tal de donar compliment a allò que regula la present Ordenança i resta de normes que resulten d'aplicació, sempre tenint en compte, entre d'altres, la ponderació entre la naturalesa de la sanció i el bé jurídic protegit així com fonamentant la tolerància i el civisme dels ciutadans, orientant les sancions a millorar la qualitat de vida i convivència i millorant la seguretat viària del municipi de Deltebre.

En definitiva, aquesta Ordenança pretén servir de suport per tal de modificar aquelles conductes ciutadanes que són poc respectuoses amb el medi ambient urbà, reorientant- les cap a unes conductes molt més cíviques i respectuoses amb els conciutadans i el medi que ens envolta per tal d'aconseguir un trànsit més sostenible i protegir aquells usuaris més febles de la via pública.

TÍTOL I. OBJECTE I ÀMBIT D'APLICACIÓ

Article 1. Objecte i àmbit.

1. L'objecte d'aquesta Ordenança és desplegar la competència municipal en matèria d'ordenació del trànsit de persones, vehicles i animals en les vies

Butlletí Oficial de la Província de Tarragona | Data 23-12-2024 | CVE 2024-11620 | Pàg. 70-600 | https://dipta.cat/ebop/
eBOPT Diputació Tarragona

del municipi de Deltebre en el marc de les normes autonòmiques i estatals i les directrius europees d'aplicació.

2. Les normes d'aquesta Ordenança seran d'aplicació en totes les vies del terme municipal de Deltebre.

3. El concepte de via utilitzat en aquesta Ordenança comprèn les vies i terrenys públics aptes per a la circulació de titularitat municipal dins del terme municipal de Deltebre, les vies i terrenys que, sense tenir tal aptitud, siguin d'ús comú i, en defecte d'altres normes, les vies i terrenys privats que siguin utilitzats per una col·lectivitat indeterminada de persones usuàries .

4. Quan les circumstàncies ho requereixin, s'adaptaran les mesures especials de regulació i ordenació del trànsit, amb la prohibició o restricció de la circulació de vehicles, la canalització de les entrades o sortides de la ciutat per determinades vies, o la reordenació de l'estacionament i es farà compatible la seva distribució equitativa entre totes les persones usuàries

TÍTOL II. NORMES SOBRE L'ORDENACIÓ DEL TRÀNSIT

CAPÍTOL I. SENYALITZACIÓ

Article 2. Règim dels senyals.

1. Els senyals preceptius col·locats a les entrades del terme municipal, regeixen en tot el seu àmbit territorial, llevat de la senyalització específica per a un tram de via.

2. Els senyals que estan a les entrades de les zones de vianants o de circulació restringida regeixen en tot l'àmbit.

3. Els senyals i ordres dels agents de la Policia Municipal, o d'altres agents de l'autoritat, prevaldran sobre qualsevol altre senyalització.

Article 3. Protecció dels senyals.

1. Es requereix autorització municipal per col·locar, retirar, traslladar o ocultar la senyalització fixa o provisional següent: vertical, semàfors, horitzontal, d'obres i senyals i elements d'abalisament a la via pública.

2. Es prohibeix col·locar publicitat o una instal·lació anàloga a la senyalització esmentada en el punt anterior i al seu voltant.

eBOPT Butlletí Oficial de la Província de Tarragona | Data 23-12-2024 | CVE 2024-11620 | Pàg. 71-600 | https://dipta.cat/ebop/ Diputació Tarragona

3. Es prohibeix la col·locació de tendals, cartells, anuncis i instal·lacions en general, que impedeixen o dificultin a les persones usuàries la normal visibilitat de la senyalització.

4. Es prohibeix qualsevol manipulació, modificació o ús indegut de la senyalització que la pugui deteriorar, induir a la confusió, o reduir-ne la visibilitat o l'eficàcia.

5. L'Ajuntament retirarà immediatament tota aquella senyalització que no estigui degudament autoritzada o no compleixi les normes en vigor o les condicions de l'autorització pel que fa a forma, dimensió, materials, missatge i condicions de la instal·lació. L'Ajuntament requerirà l'adaptació a la normativa en vigor de qualsevol senyalització instal·lada amb autorització municipal.

Article 4. Llicència municipal:

En sol·licitar l'autorització per col·locar senyalització, la part interessada ha de presentar per duplicat:

a. Plànol de situació de la zona a escala 1:2000, amb indicació de l'accés al local, finca, terreny o via particular i l'emplaçament dels senyals que se sol·liciten.

b. Plànol d'emplaçament de la senyalització sol·licitada a escala 1:500, amb indicació de la distància a la vorada i a la façana.

c. Per a cada senyal: nomenclatura, significat, dimensions, material de construcció i colors, de conformitat amb el Catàleg o oficial de senyals de circulació i marques viàries i el Reglament general de circulació vigents. També s'han d'indicar les dimensions, materials de construcció i colors dels suports. Per als senyals d'indicació i plaques complementàries: croquis a escala del senyals i el seu suport, on s'indiqui l'escriptura i els símbols.

d. Només s'autoritzaran els senyals d'indicació que siguin d'interès general.

e. L'autorització de senyals determinarà el tipus de senyalització, color, disseny, material de construcció, dimensions i el lloc i les condicions de la instal·lació.

eBOP T Butlletí Oficial de la Província de Tarragona | Data 23-12-2024 | CVE 2024-11620 | Pàg. 72-600 | https://dipta.cat/ebop/ Diputació Tarragona

f. Les prescripcions dels apartats anteriors estan subordinades o complementades al que disposen els plans especials d'ordenació de l'àmbit per al qual es demana el senyal.

Article 5. Normes d'instal·lació.

Els senyals verticals autoritzats s'han d'instal·lar seguint les següents prescripcions:

a. El senyal no ha de dificultar el pas dels vianants per la vorera, ni el pas dels vehicles per la calçada.

b. La distància entre la vora exterior del senyal i el límit de la vorera ha de ser de 60 centímetres.

c. La vora inferior del senyal ha d'estar a una alçada de 2,20 metres sobre el nivell de la vorera.

d. No ha de contenir cap mena de publicitat.

e. Com a mínim, la distància entre el senyal i un semàfor ha de ser de 10 metres; entre el senyal i un pas de vianants, de 2 metres.

f. S'ha de garantir la visibilitat del senyal i de la senyalització instal·lada prèviament.

g. Els titulars d'una llicència de reserva d'espai temporal que hagin de prohibir l'estacionament han d'utilitzar els senyals homologats de nits.

Article 6. Senyalització en els accessos a espais privats.

L'Ajuntament podrà requerir als titulars d'espais privats que tinguin accés directe a la via pública i que siguin utilitzats per un nombre indeterminat de persones usuàries per a la circulació de vehicles, que col·loquin els senyals de circulació adients per tal de garantir la seguretat a l'hora d'incorporar-se a la via pública.

Article 7. Senyalització dels passos per a vianants.

1. Els passos per a vianants amb semàfors s'han de senyalitzar horitzontalment amb dues ratlles blanques discontínues de 40 cm d'amplada cadascuna, disposades perpendicularment a l'eix de calçada, la separació de les quals depèn de les característiques del carrer i de la intensitat d'ús, i amb una línia de detenció contínua de 40 cm d'amplada, separada 50 cm de la primera línia discontínua.

Butlletí Oficial de la Província de Tarragona | Data 23-12-2024 | CVE 2024-11620 | Pàg. 73-600 | https://dipta.cat/ebop/
eBOPT Diputació Tarragona

2. Els passos no semaforitzats s'han de senyalitzar horitzontalment mitjançant una sèrie de ratlles blanques de 50 cm cadascuna, disposades en bandes paral·leles a l'eix de la calçada, formant un conjunt transversal a aquesta, i amb una línia de detenció blanca contínua de 40 cm d'amplada. Aquesta senyalització es pot complementar amb els senyals verticals "P- 20" i "S-13" sempre que l'amplada, les característiques i la intensitat d'ús del carrer ho permetin.

Article 8. Senyalització dels canvis d'ordenació del trànsit.

Per raons de seguretat, d'ordre públic, d'emergència o per garantir la fluïdesa de la circulació, l'Ajuntament podrà modificar l'ordenació de la circulació. En aquest sentit, podrà col·locar, retirar o anul·lar provisionalment els senyals que calgui, com també prendre les mesures preventives oportunes.

CAPÍTOL II. OBSTACLES

Article 9. Definició i llicències.

1. S'entén com a obstacle un element que ocupi l'espai destinat al trànsit de vehicles i persones, sense ser un element estructural ni de mobiliari urbà.

2. Per ocupar les vies amb obstacles, cal obtenir prèviament una llicència municipal.

3. No es concedirà la llicència en els casos en què concorrin les circumstàncies següents:

   a. Quan els obstacles dificultin greument la circulació, parada o estacionament de vehicles, o el trànsit de vianants.

   b. Quan la col·locació dels obstacles pugui deteriorar les vies.

4. Els obstacles autoritzats que destorben la circulació de vianants o vehicles s'han de protegir, senyalitzar i, en hores nocturnes, il·luminar, per garantir la seguretat dels usuaris de les persones usuàries de la via pública.

Article 10. Retirada d'obstacles.

1. Quan els obstacles col·locats a la via sense llicència municipal siguin susceptibles d'obtenir-la, l'Ajuntament requerirà a la part interessada que la demani i si aquest no ho fa en el termini concedit, els retirarà.

eBOPT Butlletí Oficial de la Província de Tarragona | Data 23-12-2024 | CVE 2024-11620 | Pàg. 74-600 | https://dipta.cat/ebop/ Diputació Tarragona

2. Quan els obstacles col·locats a la via no puguin ser autoritzats, els agents de l'autoritat o l'Ajuntament requeriran la seva retirada immediata. En cas de no atendre el requeriment serà l'Ajuntament el que els retirarà.

3. A més dels supòsits anteriors, l'Ajuntament podrà retirar els obstacles en les següents circumstàncies:

    a. Quan s'hagin extingit les circumstàncies que van motivar l'autorització.

    b. Quan s'ultrapassi el termini de l'autorització o no es compleixin les condicions que s'hi van fixar.

    c. Quan l'obstacle destorbi la circulació de vehicles o vianants, o quan estigui lligat o encadenat a un element estructural o del mobiliari urbà de la via pública o a un element d'una façana.

    d. Quan l'obstacle faci perillosa la lliure circulació de vianants o vehicles.

4. Les despeses de la retirada seran a càrrec del causant del destorb.

CAPÍTOL III. CIRCULACIÓ DE VIANANTS

Article 11. Normes de comportament.

1. Els vianants han de transitar per les voreres, passeigs o llocs a ells destinats, preferentment per la seva dreta.

2. Els vianants han de creuar les calçades pels passos senyalitzats i, si no n'hi ha, pels extrems de les illes, perpendicularment a la calçada, amb les precaucions necessàries, sense detenir-se ni entorpir el pas a altres persones usuàries.

3. Els vianants que utilitzin un pas de vianants, amb semàfor o sense, regulat per un agent de circulació han de complir les seves indicacions.

4. En els passos de vianants regulats amb semàfor, els vianants han de respectar els senyals o fases que els afectin, així com qualsevol altre tipus de senyalització específica de la via pública.

5. Els vianants no poden creuar les places o rotondes per la calçada. Si no estan habilitades per fer-ho, han de voltar-les.

eBOP T Butlletí Oficial de la Província de Tarragona | Data 23-12-2024 | CVE 2024-11620 | Pàg. 75-600 | https://dipta.cat/ebop/ Diputació Tarragona

CAPÍTOL IV. PARADA DE VEHICLES

Article 12. Definició i normes generals de la parada.

1. En aquesta Ordenança, la parada és la immobilització voluntària d'un vehicle durant un temps inferior als dos minuts, per recollir o deixar persones, o carregar i descarregar coses.

2. La parada s'ha de fer seguint les següents normes:

    a. El conductor ha de romandre dins o al costat del vehicle per poder-lo retirar quan calgui o se li requereixi.

    b. En els carrers amb doble sentit de circulació el vehicle s'ha d'atansar a la vorera dreta, i en les vies d'un sol sentit també pot fer-ho a l'esquerra.

    c. Els passatgers han de baixar pel costat de la vorera. El conductor pot fer-ho per la calçada si no provoca una situació de perill per a la circulació.

    d. Es pot parar sempre que no afecti greument la circulació, no ho impedeixi la senyalització corresponent o sigui un carril de circulació d'una via declarada d'atenció preferent. El vehicle s'ha d'aturar en l'indret que pertorbi menys la circulació. En els carrers amb xamfrà s'ha de fer dins dels seus límits sense excedir l'alineació de les vorades. S'exceptuen els supòsits de passatgers malalts o amb mobilitat reduïda, de prestació de serveis públics d'urgència, neteja, recollida d'escombraries i els taxis, sempre que sigui pel temps mínim imprescindible i que no tinguin cap altra alternativa possible.

    e. En les vies sense vorera el vehicle s'ha d'aturar a un metre de la façana, un altre parament o zona de vianants.

Article 13. Prohibició de parada.

Es prohibeix la parada:

1. En el lloc on ho prohibeix la senyalització:

    a. Mitjançant un senyal vertical.

    b. Mitjançant una línia longitudinal contínua groga a la calçada al costat de la vorera.

eBOP T Butlletí Oficial de la Província de Tarragona | Data 23-12-2024 | CVE 2024-11620 | Pàg. 76-600 | https://dipta.cat/ebop/ Diputació Tarragona

2. En les vies declarades d'atenció preferent, o amb una denominació d'igual caràcter, per Decret d'Alcaldia.

3. On es destorba la circulació dels vehicles, encara que sigui per un temps mínim.

4. On s'obliga els altres conductors a fer maniobres no reglamentàries o perilloses.

5. A les cruïlles i interseccions, excepte en els xamfrans autoritzats, en els supòsits que no es dificulti la visibilitat ni obligui a fer maniobres brusques i reglamentàries.

6. Als revolts, túnels, i canvis de rasant de visibilitat reduïda.

7. En sentit contrari al que correspon al d'una via de sentit únic de circulació.

8. A la vora esquerra de la calçada, amb relació al sentit de marxa del vehicle, en una via de doble sentit de circulació.

9. Als llocs on s'impedeix la visibilitat del trànsit o dels senyals a les persones usuàries a les quals afectin.

10. A les parades de transport públic de viatgers i a les reserves per a taxis, discapacitats i serveis de seguretat o d'urgència.

11. Als passos senyalitzats o adaptats per a vianants o ciclistes.

12. Als carrils bici i carrils o parts de la via reservats exclusivament per a la circulació o el servei de determinades persones usuàries (BUS, TAXI, etc.).

13. Si destorba la circulació de vianants.

CAPÍTOL V. ESTACIONAMENT DE VEHICLES

Article 14. Definició i normes generals de l'estacionament.

1. L'estacionament és la immobilització d'un vehicle que no es troba en situació de parada, ni de detenció per emergència, ni per necessitats de la circulació, ni per complir algun precepte reglamentari.

2. L'estacionament de vehicles es regeix per les normes següents:

    a. A falta de senyalització expressa, els vehicles han d'estacionar en els carrers, places i xamfrans, és a dir, paral·lelament a la vorada.

eBOP T Butlletí Oficial de la Província de Tarragona | Data 23-12-2024 | CVE 2024-11620 | Pàg. 77-600 | https://dipta.cat/ebop/ Diputació Tarragona

b. El conductor ha de situar el vehicle de forma que permeti l'òptima utilització de l'espai disponible.

c. En els estacionaments amb senyalització al paviment, els vehicles s'han de col·locar dins del perímetre marcat.

d. Els vehicles s'han de col·locar tan a prop de la vorada com sigui possible. En els estacionaments, cap element del vehicle podrà afectar ni la circulació de vianants per la vorera, ni elements del mobiliari urbà, ni elements estructurals de la via pública.

e. El conductors han d'estacionar el seu vehicle de manera que no pugui posar-se en marxa ni desplaçar-se espontàniament, ni ser mogut per tercers, i hauran de respondre per les infraccions comeses com a conseqüència de la remoció del vehicle per causa d'una immobilització incorrecta, a menys que el desplaçament s'hagi produït per violència manifesta.

f. Cada dia que un vehicle romangui estacionat en lloc prohibit causa una infracció sens perjudici del que preveu l'article 26.

Article 15. Prohibició d'estacionament.

Es prohibeix l'estacionament:

1. En els llocs on ho prohibeixi la senyalització o la normativa:

   a. Mitjançant el senyal vertical corresponent.

   b. Mitjançant una marca viària de color groc, o línia longitudinal discontínua al paviment al costat de la vorera, a la mateixa vorera o a la vorada.

2. On estigui prohibit l'estacionament mitjançant senyalització.

3. En aquells llocs on es destorbi greument la circulació, ja sigui tallant parcial o totalment el trànsit de la via.

4. On s'obligui els altres conductors a fer maniobres no reglamentàries o perilloses.

5. En carril de circulació, tant si és en paral·lel amb un altre vehicle, com si ho és amb un contenidor d'escombraries, de recollida selectiva, d'obres o similars; o al davant de tanques no xes, o altres senyals de balisa col·locats per garantir una mesura circulatòria o de seguretat.

eBOP T Butlletí Oficial de la Província de Tarragona | Data 23-12-2024 | CVE 2024-11620 | Pàg. 78-600 | https://dipta.cat/ebop/ Diputació Tarragona

6. Separat excessivament de la vorada.

7. En sentit contrari al que correspon al d'una via de sentit únic de circulació.

8. A la vora esquerra de la calçada, amb relació al sentit de marxa del vehicle, en una via de doble sentit de circulació.

9. Als llocs on s'impedeixi la visibilitat del trànsit o dels seus senyals a les persones usuàries a les quals afectin.

10. A distància inferior de cinc metres de la cantonada d'una via o carrer.

11. De manera que es destorbi la sortida d'altres vehicles estacionats reglamentàriament.

12. Als passos senyalitzats per a vianants o ciclistes.

13. Als passos adaptats per a vianants o ciclistes.

14. A les voreres, andanes, refugis, passeigs centrals o laterals, vorals, i altres zones destinades al pas de vianants.

15. Dins els perímetres de les marques viàries amb franges obliqües, de color groc o blanc; tant si l'ocupació és parcial com total.

16. A les parades de transport públic de viatgers i reserves per a taxis (BUS, TAXI).

17. A les zones senyalitzades com a reserva d'estacionament, llevat dels vehicles expressament autoritzats a utilitzar-les (discapacitats, serveis de seguretat o d'urgència, etc.).

18. A les zones senyalitzades com a reserva de càrrega i descàrrega de mercaderies, materials o coses, llevat dels vehicles autoritzats a utilitzar-les.

19. En els guals correctament senyalitzats i autoritzats, excepte que disposi de la corresponent autorització municipal.

20. En un mateix lloc més de 72 hores consecutives.

21. A les entrades o sortides dels aparcaments autoritzats.

22. Fora dels límits de les marques viàries de delimitació de places en els estacionaments autoritzats.

Diputació Tarragona
eBOP T Butlletí Oficial de la Província de Tarragona | Data 23-12-2024 | CVE 2024-11620 | Pàg. 79-600 | https://dipta.cat/ebop/

23. En els carrers o vies sense voreres, sense mantenir una distància mínima d'un metre a la façana més propera, escala, paret de finca o zona de vianants.

24. A les zones que, eventualment, hagin de ser ocupades per a activitats autoritzades, o que hagin de ser objecte de reparació, senyalització o neteja. En aquests supòsits es comunicarà la prohibició a través dels mitjans de difusió oportuns, i a més es col·locaran senyals provisionals o altres sistemes de senyalització. Aquesta informació prèvia es farà amb 72 hores d'antelació, pel cap baix, llevat de casos de justificada urgència.

25. En els llocs d'estacionaments quan se sobrepassi la limitació horària indicada a la senyalització vertical.

26. En les cruïlles i interseccions, excepte en els xamfrans autoritzats.

27. En els revolts, túnels i canvis de rasant de visibilitat reduïda.

28. Als carrils bici i carrils o parts de la via reservats exclusivament per a la circulació o el servei de determinades persones usuàries (BUS, TAXI, etc.).

29. De forma que dificulti greument les maniobres per retirar o dipositar els contenidors del servei públic de recollida d'escombraries o elements anàlegs.

30. En els indrets senyalitzats a la calçada destinats a la col·locació de contenidors, de materials o elements anàlegs.

Article 16. Estacionament en relació a l'amplada del carrer.

1. Als carrers amb capacitat màxima per a dues columnes de vehicles i d'amplada màxima autoritzada de 2,55 metres i de sentit únic de circulació, si no hi ha senyalització concreta que indiqui el contrari, els vehicles podran estacionar a la banda dreta de la via segons el sentit únic de circulació. Els vehicles que incompleixin aquest apartat incorreran en la infracció a l'article 15, apartat 3, d'aquesta Ordenança.

2. Als carrers amb capacitat màxima per a tres columnes de vehicles d'amplada màxima autoritzada de 2,55 metres i de circulació en doble sentit, es permetrà l'estacionament en la banda que determini l'autoritat municipal.

eBOP T Butlletí Oficial de la Província de Tarragona | Data 23-12-2024 | CVE 2024-11620 | Pàg. 80-600 | https://dipta.cat/ebop/ Diputació Tarragona

3. Als estacionaments amb alternança temporal a cada costat, el canvi s'haurà de fer com a màxim a les set hores dels dies establerts, sempre que, en fer-ho, no es destorbi la circulació. Quan el dia del canvi sigui festiu, el trasllat s'ajornarà fins al primer dia laborable següent. No es podrà estacionar en cap dels dos costats fins que no es pugui fer al costat correcte sense entorpir el trànsit.

Article 17. Infracció per canvi de senyalització.

Si per l'incompliment de l'apartat 19 de l'article 15 d'aquesta Ordenança, el lloc on un vehicle està estacionat resulta afectat per un canvi de senyalització o per un altre tipus d'ordenació del trànsit, la persona titular del vehicle serà la responsable de la nova infracció.

Article 18. Estacionament amb horari limitat.

Els estacionaments amb horari limitat es regeixen per les prescripcions següents:

a. El conductor ha d'obtenir un comprovant horari en paper i col·locar-lo en un lloc de la part interna del parabrisa que sigui visible des de l'exterior o virtual mitjançant l'aplicació pròpia del servei públic.

b. La durada màxima de l'estacionament vindrà determinat en el corresponent comprovant.

c. L'estacionament en horari limitat es diferenciarà en zona verda, zona groga i zona blava. La zona taronja és específica per al veïnat resident de l'àmbit i no es considerarà d'horari limitat.

Article 19. Infraccions en estacionaments amb horari limitat.

Constitueixen infraccions d'aquesta modalitat d'estacionament els fets següents:

a. La falta de comprovant horari en paper o virtual o no col·locar el comprovant horari en paper en un lloc visible. Llevat que el vehicle exhibeixi una targeta reglamentària d'estacionament per a persones amb disminució expedida per l'administració.

S'ha de tenir en compte que amb comprovant horari aquesta ordenança es refereix a la no expedició del tiquet de pagament de la taxa en paper o en format virtual/electrònic.

eBOP T Butlletí Oficial de la Província de Tarragona | Data 23-12-2024 | CVE 2024-11620 | Pàg. 81-600 | https://dipta.cat/ebop/ Diputació Tarragona

b. Sobrepassar el límit horari que consta en el comprovant. Llevat que el vehicle exhibeixi una targeta reglamentària d'estacionament per a persones amb disminució expedida per l'administració.

c. Estacionar fora dels límits de les marques viàries de delimitació de les places d'estacionament.

d. No coincidència de la matrícula del comprovant horari i la matrícula del vehicle que consta al comprovant. Llevat que el vehicle exhibeixi una targeta reglamentària d'estacionament per a persones amb disminució expedida per l'administració.

e. Estacionar un vehicle en una zona d'estacionament amb horari limitat i que no coincideixi la zona origen de la matrícula del vehicle amb la del comprovant horari, llevat que el vehicle exhibeixi una targeta reglamentària d'estacionament per a persones amb disminució expedida per l'administració.

f. L'ús de rebuts i targetes falsejades.

Article 20. Anul·lació de denúncies.

1. La denúncia formulada per qualsevol de les infraccions tipificades en la present Ordenança podrà ser anul·lada.

Amb l'excepció de la no obtenció del tiquet de pagament de la taxa d'estacionament, aquesta no es podrà anul·lar.

2. La denúncia quedarà sense efecte amb el pagament previ de la taxa d'anul·lació i la introducció del número de denúncia en el termini màxim de 24 hores següents a l'esmentada denúncia en qualsevol màquina expenedora de tiquets d'aparcament amb temps limitat.

Article 21. Estacionament de vehicles de persones amb discapacitats.

1. Els titulars de targetes d'estacionament reglamentàries per a persones amb disminució expedides per l'Administració poden estacionar a les places reservades per a ells. La targeta s'ha d'exhibir a la part frontal del parabrisa i ha de ser visible en la seva totalitat.

2. Si a prop de la destinació del conductor no hi ha cap tipus de zona reservada, es permet l'estacionament en aquells llocs on no es destorbi la circulació.

eBOP T Butlletí Oficial de la Província de Tarragona | Data 23-12-2024 | CVE 2024-11620 | Pàg. 82-600 | https://dipta.cat/ebop/ Diputació Tarragona

3. Les taxes queden subjectes a les corresponents ordenances fiscals del municipi de Deltebre d'acord amb l'any d'exercici.

4. Les taxes per l'estacionament de vehicles de tracció mecànica a les vies públiques municipals de Deltebre es regiran pel que s'ha establert a l'Ordenança Fiscal núm. 22.

Article 22. Estacionament de motocicletes, ciclomotors, vehicles de tres rodes i quadricicles.

1. Les motocicletes i els ciclomotors de dues rodes, s'han d'estacionar als llocs senyalitzats per a aquest . En el supòsit que no n'hi hagi a les rodalies, o que estiguin ocupats, poden estacionar a la calçada, en semi bateria, ocupant una amplada màxima d'un metre i mig, i sense impedir l'accés als vehicles immediats.

2. Els vehicles de tres rodes i quadricicles, no poden estacionar als llocs habilitats per a ciclomotors i motocicletes excepte que tot el vehicle se situï dins de les marques viàries de delimitació d'una plaça d'estacionament.

3. Es prohibeix l'estacionament i la parada de motocicletes i ciclomotors, vehicles de tres rodes i quadricicles en les voreres, passeigs, places, rambles, vorals i refugis centrals i altres espais destinats als vianants, amb l'excepció de les zones habilitades per l'efecte.

4. Es prohibeix lligar amb qualsevol mitjà una motocicleta o ciclomotor a un element estructural, mobiliari urbà, arbre o qualsevol element d'una façana.

Article 23. Guals.

1. *Tot el relacionat als guals s'haurà de consultar a l'Ordenança núm. 9 Reguladora de l'ús dels espais i la via pública, sense perjudici d'això*, dins l'àmbit de la via pública, s'entendrà per gual tota modificació de l'estructura vorada i vorera, que faciliti l'accés de vehicles als edificis de titularitat privada.

2. Per entrar o sortir de l'interior d'un immoble, pas privat o finca privada, els conductors únicament poden fer servir els guals autoritzats. Queda prohibida qualsevol altra forma d'accés de vehicles a l'interior dels edificis, mitjançant rampes o la instal·lació circumstancial d'elements mòbils o fixos que envaeixin la vorera o calçada. Qualsevol activitat d'aquest tipus sense disposar del gual corresponent, s'entendrà com circulació no autoritzada d'un vehicle per sobre d'una vorera.

eBOP T Butlletí Oficial de la Província de Tarragona | Data 23-12-2024 | CVE 2024-11620 | Pàg. 83-600 | https://dipta.cat/ebop/ Diputació Tarragona

De manera excepcional es permet l'accés a les edificacions d'ús privat i a d'altres sistemes a través del sistema de parcs i jardins urbans, sempre que s'acrediti que aquest accés és la millor opció dins l'ordenació general, fent prevaldre l'interès general per sobre del particular. Caldrà definir les zones de pas i accés a les edificacions i l'ordenació per aquesta utilització al corresponent projecte d'urbanització buscant l'equilibri entre la mínima pavimentació i la millor imatge de poble. S'estableix l'obligatorietat d'agrupar en uns sol pas els accessos a finques adjacents. En cap cas està permès l'estacionament en aquests passos, a excepció de propietaris, residents o habilitats que així disposin de la pertinent autorització municipal.

3. Abans d'entrar o sortir d'un immoble, els conductors estan obligats a assegurar-se que ho poden fer sense cap perill, i respectant la prioritat dels vianants.

4. L'Ajuntament podrà autoritzar, prèvia sol·licitud de la part interessada, zones de reserva d'estacionament per a entrada i sortida de vehicles particulars, degudament senyalitzades amb placa de gual lliurada pel mateix Ajuntament i amb una línia longitudinal contínua de color groc. Les taxes i despeses d'aquesta autorització es regiran l'Ordenança fiscal número 21: "Reguladora de la taxa per la utilització privativa o aprofitament especial del domini públic local per ocupacions del subsol, sòl i vol de la via pública i terrenys d'ús públic, entrada de vehicles a través de les voreres i reserves de la via pública amb determinats aprofitaments, i per la prestació dels serveis relacionats".

CAPÍTOL VI. RETIRADA I IMMOBILITZACIÓ DE VEHICLES

Article 24. Retirada de vehicles.

L'Ajuntament pot retirar de les vies i traslladar-lo a un dipòsit de vehicles, el vehicle que es trobi en alguna de les circumstàncies següents:

a. Quan constitueixi perill, quan causi destorb greu a la circulació o al funcionament d'algun servei públic, quan causi deteriorament del patrimoni públic i quan se'n presumeixi l'abandonament.

b. En cas d'accident que li impedeixi continuar la marxa.

c. Quan hagi estat immobilitzat per deficiències del mateix vehicle.

d. Quan, havent estat immobilitzat, la persona infractora persistís en la seva negativa de dipositar l'import de la multa.

Butlletí Oficial de la Província de Tarragona | Data 23-12-2024 | CVE 2024-11620 | Pàg. 84-600 | https://dipta.cat/ebop/
eBOP T Diputació Tarragona

e. Quan un vehicle estigui estacionat en zones amb limitació horària sense el comprovant horari que l'autoritza col·locat en un lloc visible, o quan sobrepassi el doble del temps autoritzat en el comprovant, llevat que el vehicle exhibeixi una targeta d'estacionament per a persones amb disminució expedida per l'Administració.

f. Quan estigui estacionat en carrils bici i carrils o parts de les vies reservats exclusivament per a la circulació o al servei de determinats usuaris.

g. Quan persisteixin les causes que van fer immobilitzar un vehicle per infringir una norma de trànsit, seguretat viària o de transports, o fins que no es pugui conèixer la identitat de la persona infractora o titular.

h. Quan es vulgui garantir la seguretat d'un vehicle o del contingut del seu interior.

i. Les motocicles i ciclomotors lligats a un element estructural, mobiliari urbà, arbre o qualsevol element d'una façana. Les bicicletes, cicles i vehicles de mobilitat personal que estiguin lligats als elements estructurals o mobiliari urbà i menyscabin en la funció o malmetin els elements als quals es lliguen o interfereixin en l'ús de la via pública i els itineraris de vianants accessibles. La policia municipal podrà utilitzar els mitjans que siguin necessaris per deslligar-los i retirar-los al dipòsit de vehicles. La persona titular o propietària del vehicle se'n farà càrrec de les despeses dels possibles danys ocasionats als mitjans de subjecció, així com de la taxa que correspongui per la seva retirada del dipòsit de vehicles.

j. Quan no cessin les causes que van motivar la immobilització del vehicle.

k. Quan no disposi d'assegurança obligatòria.

Article 25. Vehicles la situació dels quals causa perill, destorb o deteriorament del patrimoni públic.

Es considera que un vehicle està en les circumstàncies determinades en l'article anterior i, per tant, està justificat retirar-lo:

a. Quan estigui estacionat en un punt on dificulti o obstaculitzi la circulació de vianants o de vehicles.

eBOPT Butlletí Oficial de la Província de Tarragona | Data 23-12-2024 | CVE 2024-11620 | Pàg. 85-600 | https://dipta.cat/ebop/ Diputació Tarragona

b. Quan estigui estacionat carril de circulació sense conductor.

c. Quan sobresurti del vèrtex d'un xamfrà o d'una cantonada i obligui els altres conductors a fer maniobres amb risc.

d. Quan estigui estacionat en un pas per a vianants o bicicletes.

e. Quan ocupi totalment o parcialment un gual degudament autoritzat i senyalitzat, de manera que impedeixi o dificulti el pas d'entrada o de sortida d'un vehicle en el moment que ho vol fer.

f. Quan no sent un vehicle autoritzat reglamentàriament per fer transport de mercaderies, estigui estacionat en una zona reservada per a càrrega i descàrrega durant les hores de la seva utilització, o quan sent un vehicle autoritzat segons l'article 37 d'aquesta Ordenança, infringeixi les normes d'utilització d'aquestes zones.

g. Quan estigui estacionat en una parada de transport públic senyalitzada i delimitada.

h. Quan estigui estacionat en llocs degudament senyalitzats i expressament reservats a serveis d'urgència, seguretat i a determinats usuaris, sempre que no sigui un vehicle autoritzat.

i. Quan estigui estacionat al davant de les sortides d'emergència, degudament senyalitzades, de locals destinats a espectacles públics, durant les hores que se'n celebrin.

j. Quan estigui estacionat en una reserva per a discapacitats sense la targeta reglamentària.

k. Quan estigui estacionat damunt d'una vorera, andana, passeig, voral, o dins els perímetres de les marques viàries amb franges obliqües o en quadrícula, de color groc o blanc, tant si l'ocupació és parcial com total.

l. Quan impedeixi la visibilitat dels senyals de trànsit a la resta d'usuaris de la via.

m. Quan impedeixi el gir o obligui a fer maniobres per efectuar-lo.

n. Quan destorbi la visibilitat del trànsit d'una via als conductors que hi accedeixin des d'una altra.

Diputació Tarragona
eBOP T Butlletí Oficial de la Província de Tarragona | Data 23-12-2024 | CVE 2024-11620 | Pàg. 86-600 | https://dipta.cat/ebop/

o. Quan obstrueixi totalment o parcial l'entrada o sortida d'un immoble als seus habitants o als usuaris d'un aparcament autoritzat.

p. Quan estigui estacionat en lloc prohibit en via declarada d'atenció preferent, o amb una altra denominació d'igual caràcter, per disposició municipal.

q. Quan estigui estacionat en una zona temporalment prohibida.

r. Quan estigui estacionat en una zona de vianants fora de les hores permeses, llevat de casos expressament autoritzats.

s. Quan es dificulti greument les maniobres per retirar o dipositar els contenidors del servei públic de recollida d'escombraries o elements anàlegs.

Article 26. Retirada de vehicles per causa de necessitat.

En cas d'emergència o necessitat, l'Ajuntament pot retirar vehicles de les vies, encara que no estiguin en situació d'infracció. Aquests trasllats no comportaran cap mena de despesa a la persona titular del vehicle.

Article 27. Definició de vehicle abandonat.

Un vehicle abandonat és aquell vehicle del qual es presumeix racionalment l'abandonament en els casos següents:

a. Quan transcorrin més de dos mesos des que el vehicle hagi estat ingressat en un dipòsit de vehicles després que l'Ajuntament l'hagi retirat de la via pública.

b. Quan romangui estacionat per un període superior a un mes en el mateix lloc i presenti desperfectes que facin impossible que es desplaci pels seus propis mitjans, o que li faltin les plaques de matriculació.

Article 28. Gestió de vehicles abandonats.

1. Els vehicles abandonats del supòsit recollit a l'apartat 2 de l'article anterior seran retirats i ingressats en un dipòsit de vehicles.

2. Als titulars dels vehicles abandonats descrits en els dos supòsits de l'article anterior, se'ls requerirà que en el termini màxim de 20 dies retirin el vehicles

eBOPT Butlletí Oficial de la Província de Tarragona | Data 23-12-2024 | CVE 2024-11620 | Pàg. 87-600 | https://dipta.cat/ebop/ Diputació Tarragona

del dipòsit, amb l'advertiment que en cas contrari es tractaran com a residus sòlids urbans.

3. Transcorreguts 20 dies de la notificació sense que el vehicle hagi estat retirat, es lliurarà a un gestor autoritzat perquè el desballesti i es donarà de baixa d'ofici del registre de vehicles de la Prefectura Central de Trànsit tal com preveu la normativa vigent.

4. Les despeses derivades de les actuacions descrites en els punts anteriors seran a càrrec del titular.

Article 29. Suspensió de la retirada.

La retirada d'un vehicle se suspendrà immediatament, si abans que la grua hagi iniciat la marxa amb el vehicle enganxat, el conductor compareix i pren les mesures necessàries per fer cessar la situació irregular en la qual es trobava, sense perjudici de l'abonament de la taxa corresponent. La suspensió de la retirada del vehicle quan aquest no hagi estat prèviament enganxat no produirà l'absència d'acreditació de la taxa, i mantindrà la denúncia per la infracció. Tant la mobilització de la grua en o sense retirada del vehicle, com el pupil·latge en cas de que fos necessari, comportarà l'abonament de la taxa corresponent.

Article 30. Despeses de la retirada.

Llevat de les excepcions legalment previstes, les despeses que s'originin com a conseqüència de la retirada o enganxament del vehicle i la seva estada al dipòsit de vehicles seran a compte del titular. La recuperació del vehicle només podrà fer-la la persona titular o persona autoritzada pel titular, previ pagament. Es considerarà una persona autoritzada per la persona titular quan pagui la taxa, aporti els elements per posar en marxa el vehicle i acrediti la seva identitat i el seu domicili amb qualsevol document de caràcter públic i o oficial en vigor en què constin aquestes dades i la imatge de la persona.

Article 31. Immobilització de vehicles.

1. L'Ajuntament pot immobilitzar els vehicles que es trobin en els supòsits següents:

    a. Quan el conductor es negui a sotmetre's a les proves per a la detecció de l'alcoholèmia, del consum de psicotròpics, estupefaents, estimulants o substàncies anàlogues, o quan el resultat de la prova hagi estat positiu. Els vehicles de mobilitat personal estan inclosos en aquest supòsit.

eBOP T Butlletí Oficial de la Província de Tarragona | Data 23-12-2024 | CVE 2024-11620 | Pàg. 88-600 | https://dipta.cat/ebop/ Diputació Tarragona

b. Quan el vehicle superi els nivells de soroll, fums i gasos permesos per circular per les vies de la ciutat.

c. Quan el vehicle no porti instal·lats els cinturons i altres elements de seguretat obligatoris, i quan el conductor o l'ocupant de les motocicletes o ciclomotors circulin sense el casc reglamentari.

   En els vehicles de mobilitat personal, quan el conductor o l'ocupant (en el cas de que es pugui) no portin el casc de protecció o altres elements de seguretat obligatoris.

d. Quan el conductor no justifiqui que té el corresponent permís o llicència de conducció o no sigui vàlid, i no acrediti la seva identitat i domicili. Però si la identitat queda suficientment acreditada, tal com estableix l'article 29, només es practicarà la immobilització quan el seu comportament indueixi a considerar racionalment que no reuneix les aptituds o coneixements necessaris per conduir.

e. Quan el vehicle a motor o el ciclomotor no estigui autoritzat per circular.

f. Quan el conductor d'un vehicle a motor no tingui el permís de circulació, o un ciclomotor la llicència de circulació, i no acrediti suficientment la seva identitat i domicili.

g. Quan el conductor reconegui que no té l'assegurança obligatòria o es comprovi aquest fet per qualsevol mitjà.

h. Quan el conductor denunciat per una infracció de trànsit no acrediti la seva residència habitual en territori espanyol i es negui a dipositar l'import de la sanció per qualsevol mitjà admès en dret.

i. Quan el vehicle estigui irregularment estacionat sobre la vorera o en zona de càrrega i descàrrega i es desaconselli retirar-lo per raons de seguretat o per manca de mitjans.

j. Fins que s'aconsegueixi la identificació del conductor quan un vehicle no tingui el comprovant que l'autoritza a estacionar en el llocs habilitats com d'estacionament amb limitació horària, o quan excedeixi l'autorització concedida.

k. Quan el vehicle tingui de deficiències que comportin un risc especialment greu per a la seguretat viària.

eBOPT Butlletí Oficial de la Província de Tarragona | Data 23-12-2024 | CVE 2024-11620 | Pàg. 89-600 | https://dipta.cat/ebop/ Diputació Tarragona

l. Quan es detecti que el vehicle està dotat de mecanismes o sistemes per eludir la vigilància dels agents de trànsit i dels mitjans de control mitjançant la captació d'imatges.

2. La immobilització dels vehicles es practicarà en el carrer, si hi és permès l'estacionament i no representa cap risc per a la seguretat del propi vehicle, o la de les persones o béns. Quan no sigui possible la immobilització en el carrer, o quan es consideri que no es garanteix l'efectiva immobilització del vehicle a la via pública, es practicarà en el dipòsit de vehicles, i les despeses de trasllat i estada aniran a càrrec de la persona titular del vehicle. Si està immobilitzat a la via pública, la responsabilitat per danys o desperfectes que es puguin ocasionar és del propietari.

3. La immobilització del vehicle cessarà quan desaparegui la causa que la va motivar.

CAPÍTOL VII. ZONA DE VIANANTS

Article 32. Establiment de zones de vianants.

L'Alcaldia podrà establir zones de vianants en determinades àrees del municipi, en les quals es restringirà totalment o parcial la circulació i l'estacionament de vehicles. Aquestes zones es determinaran prèvia consulta a les organitzacions representatives dels interessos veïnals, comercials i de serveis de la zona.

Article 33. Senyalització

Les zones de vianants estaran senyalitzades a l'entrada i a la sortida, sense perjudici que l'Ajuntament hi instal·li elements mòbils (pilones, barreres o tanques practicables) que impedeixin o restringeixin l'accés i la circulació de vehicles.

Article 34. Condicions de circulació.

En les zones de vianants es podran establir les següents regulacions:

a. En les zones de vianants es podrà prohibir la circulació i estacionament amb caràcter permanent o únicament per a unes determinades hores del dia o uns determinats dies, i podrà afectar totes les vies de la zona delimitada o només una part.

b. En les zones de vianants es podrà restringir les condicions d'accés per manca d'espai per estacionar els vehicles o pel caràcter

eBOP T Butlletí Oficial de la Província de Tarragona | Data 23-12-2024 | CVE 2024-11620 | Pàg. 90-600 | https://dipta.cat/ebop/ Diputació Tarragona

comercial de la zona. Es tindran en consideració les peticions quan estiguin justificades per circumstàncies especials i d'interès general, i quan l'Alcaldia ho consideri oportú.

c. Per regular l'accés o estacionament en zones de vianants es podrà exigir la col·locació en els vehicles d'un distintiu. Els vehicles que tinguin parabrisa l'hauran de portar a la part inferior esquerra i haurà de ser visible des de l'exterior.

d. Els vehicles autoritzats no poden sobrepassar la velocitat màxima de 30 km/h, però l'han d'adaptar a la dels vianants.

e. Els vehicles només poden estacionar en els llocs habilitats a aquest efecte.

f. En l'espai destinat al trànsit de vehicles de les zones de vianants, s'admet la circulació de bicicletes, de patins, patinets i monopatins o aparells similars, amb les limitacions establertes en aquesta Ordenança.

Article 35. Excepcions a les limitacions.

Les limitacions de circulació i estacionament que s'estableixin en les zones de vianants no afectaran els següents vehicles:

a. Els dels servei d'extinció d'incendis i salvament, els de policia, les ambulàncies i tots aquells que siguin inherents a la prestació de serveis públics.

b. Els que traslladin malalts amb domicili dins la zona.

c. Els que entrin o surtin de garatges i aparcaments autoritzats.

d. Els conduïts per persones discapacitades, o que les transportin, que es dirigeixin a l'interior de la zona o en surtin.

Article 36. Zones de prioritat invertida.

L'Alcaldia podrà establir zones on les condicions de la circulació de vehicles quedin restringides a favor de la circulació dels vianants. Les bicicletes, els patins i els patinets gaudiran de prioritat sobre la resta de vehicles però no sobre els vianants.

eBOPT Butlletí Oficial de la Província de Tarragona | Data 23-12-2024 | CVE 2024-11620 | Pàg. 91-600 | https://dipta.cat/ebop/ Diputació Tarragona

CAPÍTOL VIII. ZONA DE CÀRREGA I DESCÀRREGA DE MERCADERIES

Article 37. Definició de mercaderies.

En aquesta Ordenança s'entenen com a mercaderies els productes o eines que són objecte de trànsit comercial o suport de serveis.

Article 38. Espais destinats a la càrrega i descàrrega.

1. La càrrega i descàrrega de mercaderies s'ha de fer l'interior dels locals comercials i industrials, sempre que reuneixin les condicions adequades. L'obertura de nous locals d'aquesta classe la superfície, finalitat i situació dels quals permeti presumir racionalment que s'hi hauran de fer habitualment o amb especial intensitat operacions de càrrega i descàrrega, se subordinarà al fet que els titulars reservin l'espai interior suficient per desenvolupar-hi aquestes operacions.

2. L'Alcaldia podrà determinar zones reservades per a càrrega i descàrrega perquè els vehicles destinats al transport de mercaderies puguin carregar i descarregar quan les condicions dels locals comercials o industrials no permetin fer-ho al seu interior. La utilització de les zones de càrrega i descàrrega està únicament reservada a l'estacionament de vehicles autoritzats per fer transport de mercaderies, de vehicles comercials o d'indústries, visualment identificats que carreguin o descarreguin mercaderies relacionades amb la seva activitat. El període de temps màxim permès d'estacionament del vehicle és de 30 minuts.

3. Fora de les zones reservades a què es refereix el punt anterior, únicament es permet la càrrega i descàrrega en els dies, hores i llocs que s'autoritzi.

Article 39. Prohibicions.

1. Els vehicles que carreguen o descarreguen no poden fer-ho en doble fila, ni en els llocs on amb caràcter general estigui prohibida la parada o es dificulti la circulació de vehicles o vianants. Cal disposar de llicència municipal per dur a terme aquesta activitat fora de les zones establertes de càrrega i descàrrega quan aquestes operacions entorpeixin el trànsit de vehicles o vianants.

2. Les operacions de càrrega i descàrrega tampoc es poden fer a les zones en què el paviment està senyalitzat amb franges obliqües o en quadrícula, de color groc o blanc, tant si l'ocupació és total com parcial.

Butlletí Oficial de la Província de Tarragona | Data 23-12-2024 | CVE 2024-11620 | Pàg. 92-600 | https://dipta.cat/ebop/
eBOP T Diputació Tarragona

Article 40. Prohibició d'emmagatzemar a la via.

Les mercaderies que es carreguen i descarreguen s'han de traslladar directament de l'immoble al vehicle i viceversa, i no es poden emmagatzemar temporalment a la via pública.

Article 41. Sorolls.

Les operacions de càrrega i descàrrega s'han de realitzar amb les degudes precaucions per evitar molèsties i/o sorolls innecessaris i amb l'obligació de deixar neta la vorera.

Article 42. Horari.

Llevat que es disposi de llicència municipal, no es permeten les operacions de càrrega i descàrrega de mercaderies els festius ni des de les 10 del vespre fins a les 7 del matí dels dies feiners.

Article 43. Mitjans

Les mercaderies s'han de carregar i descarregar pel costat del vehicle més proper a la vorera, utilitzant els mitjans necessaris i el personal suficient per agilitar l'operació i procurant no dificultar la circulació ni de vianants ni de vehicles.

CAPÍTOL IX. MESURES GENERALS DE CIRCULACIÓ

Article 44. Carrils reservats.

La circulació pels carrils reservats està limitada als vehicles que indiqui la senyalització.

Article 45. Velocitat dels vehicles.

Les normes de circulació de vehicles estan regulades a la normativa sectorial.

Article 46. Element de moderació de la velocitat.

L'Ajuntament podrà instal·lar a la calçada de les vies urbanes, sistemes constructius de moderació de velocitat, consistents en canvis de nivell del ferm d'acord amb les especificacions tècniques que es determinin per decret de l'Alcaldia.

eBOP T Butlletí Oficial de la Província de Tarragona | Data 23-12-2024 | CVE 2024-11620 | Pàg. 93-600 | https://dipta.cat/ebop/ Diputació Tarragona

Article 47. Motocicletes i ciclomotors.

Les normes de circulació de motocicletes i ciclomotors estan regulades a la normativa sectorial.

Article 48. Cicles, bicicletes i vehicles de mobilitat personal (VMP)

1. Les persones que portin una bicicleta o VMP tenen la consideració de conductors i, en conseqüència, els hi és d'aplicació la normativa sectorial de trànsit.

2. Els conductors de bicicletes i VMP menors de 16 anys han de portar casc de protecció homologat. És recomanable el seu ús per a la resta de conductors.

3. Les bicicletes i VMP hauran de circular per la calçada i preferentment pels "carril bici/VMP", o voreres delimitades i senyalitzades i a una velocitat màxima de 25km/h. No podran circular per les voreres, andanes i passeigs, llevat que hi hagi un carril especialment reservat a aquesta finalitat.

4. Els conductors de bicicletes i VMP tenen prioritat de pas respecte als vehicles a motor:

    a. Quan circulin per un "carril bici/VMP", pas per ciclistes o voral degudament autoritzat per a l'ús exclusiu de conductors de bicicletes, excepte que la senyalització vertical o horitzontal disposi el contrari.

    b. Quan per entrar en una altra via el vehicle a motor giri a dreta o esquerra, en els supòsits permesos, i hi hagi un ciclista a prop.

    c. Quan els conductors de bicicletes circulin en grup, essent considerades com a única unitat mòbil.

    En tots els altres supòsits hi seran aplicables les normes generals sobre prioritat de pas entre vehicles.

5. Els ciclistes i conductors de VMP hauran de respectar la preferència de pas dels vianants que travessin el "carril bici/VMP".

6. La circulació en paral·lel de més de dues bicicletes o VMP no és permesa.

7. En les vies amb diverses calçades, els cicles, bicicletes han de circular per les laterals i en vies amb més d'un carril per a cada sentit de circulació, pel de la dreta en el sentit de la marxa.

Butlletí Oficial de la Província de Tarragona | Data 23-12-2024 | CVE 2024-11620 | Pàg. 94-600 | https://dipta.cat/ebop/
eBOP T
Diputació Tarragona

8. Les bicicletes i VMP s'han d'estacionar preferentment als llocs habilitats, deixant en tots els casos un espai lliure pel pas dels vianants. Resta prohibit lligar-los als arbres, semàfors, bancs papereres o qualsevol altre mobiliari urbà o a davant de zones on hi hagi reserva de càrrega i descàrrega en la calçada en horari dedicat a l'activitat, en zones d'estacionament per a persones amb discapacitat i qualsevol altra zona d'estacionament prohibit definides per aquesta ordenança. Els estacionaments de bicicletes i vehicles VMP situats a la via pública queden única i exclusivament reservats per estacionar aquests tipus de vehicles.

9. Les bicicletes i VMP hauran de tenir un sistema adequat de frenada que actuï sobre les rodes davanteres i posteriors i un timbre per poder avisar, si s'escau, de la seva presència. Les bicicletes i VMP per circular de nit hauran de disposar, al davant, de llum blanca de posició, i al darrere, de llum vermella de posició i d'un catadiòptric vermell, no triangular.

10. La bicicleta o VMP no podrà estar ocupada per un número de persones superior al que per construcció pugui transportar. Els conductors/es majors d'edat poden transportar persones, sempre i quan aquestes s'acomodin en un dispositiu homologat, d'acord amb les limitacions d'ús i circulin amb cascs homologats. Les bicicletes i VMP poden transportar persones i/o càrrega – animals o mercaderies -, utilitzant remolcs, semiremolcs, semi bicis o altres elements degudament homologats i quan la persona conductora sigui major de 16 anys.

11. Els ciclistes i els conductors de VMP hauran de respectar la preferència de pas dels vianants que travessin el carril bici.

12. En les vies amb diverses calçades, els cicles, bicicletes han de circular per les laterals i en vies amb més d'un carril per a cada sentit de circulació, pel de la dreta en el sentit de la marxa.

13. Es prohibeix lligar-los a arbres o qualsevol element d'una façana.

14. Aquest article s'entendrà tant per a bicicletes, VMP, cicles a motor i altres anàlegs, en tot allò que no sigui contrari a les normes sectorials.

Article 49. Vehicles blindats de transport de cabals.

Els vehicles blindats de transport de cabals poden efectuar parades per carregar i descarregar en llocs prohibits sempre que no dificultin greument la

eBOP T Butlletí Oficial de la Província de Tarragona | Data 23-12-2024 | CVE 2024-11620 | Pàg. 95-600 | https://dipta.cat/ebop/ Diputació Tarragona

circulació de vehicles i no obstrueixin els passos de vianants o les adaptacions a les voreres per a discapacitats i/ o ciclistes.

Article 50. Permisos especials per circular.

1. No es permet la circulació de vehicles de massa, dimensió i pressió sobre el paviment superiors a les establertes en les disposicions reglamentàries sense autorització municipal per circular per les vies públiques del poble. Aquestes autoritzacions poden ser per a un nombre limitat de circulacions o per a un termini determinat. Les sol·licituds urgents d'aquests tipus d'autoritzacions les atendrà directament la Prefectura de la Policia Local.

2. No es permet la circulació per les vies públiques del municipi dels vehicles especials denominats trens turístics (o altres anàlegs), constituïts per un vehicle tractor i un o diversos remolcs, concebuts i construïts per al transport de persones amb fins turístics, sense autorització municipal, on hi haurà de constar el recorregut a realitzar, parades, horari, velocitat màxima limitada i totes les limitacions que es considerin necessàries per garantir la seguretat.

CAPÍTOL X. TRANSPORT COL·LECTIU DE VIATGERS

Secció 1a. Transport escolar.

Article 51. Serveis urbans.

Per a la prestació de serveis de transport escolar discrecionals amb reiteració d'itinerari que es realitzin íntegrament en el terme municipal de Deltebre, caldrà autorització municipal, d'acord amb la legislació vigent en matèria de transport.

Article 52. Serveis interurbans.

1. Per a la prestació de serveis de transport escolar interurbans amb parades intermèdies o amb origen o destinació a un centre d'ensenyament ubicat en el terme municipal de Deltebre, caldrà autorització de la Direcció General de Ports i Transports de la Generalitat de Catalunya.

2. L'Ajuntament de Deltebre informarà i podrà proposar canvis a la Direcció General de Ports i Transports de la Generalitat de Catalunya sobre la ubicació de les parades intermèdies, de principi o final de trajecte i sobre els recorreguts urbans dels transports escolars interurbans quan transitin pel terme municipal de Deltebre.

Article 53. Autorització municipal dels serveis urbans.

eBOP T Butlletí Oficial de la Província de Tarragona | Data 23-12-2024 | CVE 2024-11620 | Pàg. 96-600 | https://dipta.cat/ebop/ Diputació Tarragona

1. L'autorització municipal per a la prestació de serveis de transport escolar urbans serà per curs escolar complet o per al període de temps que resti perquè s'acabi.

2. En l'autorització municipal, a més del que determini la legislació corresponent, hi haurà de constar el recorregut, els horaris, les parades i el temps màxim d'espera.

3. S'haurà de sol·licitar una nova autorització per a qualsevol modificació de les condicions en les quals fou atorgada.

Article 54. Parades de transport.

1. L'Ajuntament determinarà els llocs on hauran de situar-se les parades de transport públic urbà.

2. No es pot romandre en aquestes parades més temps del necessari per recollir o deixar els passatgers.

3. En les parades de transport públic destinades al servei del taxi, aquests vehicles només hi poden romandre per esperar passatgers.

4. El nombre de vehicles no pot ser superior a la capacitat de la parada.

5. Pel que fa a les parades de transport públic interurbà en sòl urbà i urbanitzable, els titulars de les línies han de disposar de l'autorització de l'Administració corresponent.

Article 55. Disposicions generals.

1. Els serveis de sortida, arribada i trànsit d'autobusos de línies regulars de transport de viatgers, equipatges i encàrrecs per carretera amb parada a Deltebre han d'utilitzar l'Estació d'Autobusos, llevat d'aquells que en aplicació de la normativa d'ordenació de transport terrestre n'estiguin exempts.

2. Tots els serveis de transport de viatgers que efectuïn parades fora l'estació d'autobusos, per recollir o deixar viatgers, han de disposar de l'autorització de l'administració competent.

Butlletí Oficial de la Província de Tarragona | Data 23-12-2024 | CVE 2024-11620 | Pàg. 97-600 | https://dipta.cat/ebop/
eBOPT Diputació Tarragona

CAPÍTOL XI. USOS RESTRINGITS A LA VIA PÚBLICA

Article 56. Limitacions.

1. A les zones reservades al trànsit de vianants i de vehicles, no es permeten els jocs, les diversions o les activitats que puguin representar un perill per als transeünts o, fins i tot, per als mateixos que els practiquin.

2. La circulació dels patins, patinets, monopatins i altres aparells similars s'han d'atendre a les prescripcions següents:

    - No poden circular per la calçada.

    - Sempre que no hi hagi aglomeració de vianants, poden circular per les zones degudament autoritzades o pels parcs públics, passeigs, places i zones de vianants, amb precaució i adequant la seva velocitat a la dels vianants. Els menors de 12 anys han d'anar acompanyats de persones majors d'edat.

    - No poden ser arrossegats per un altre vehicle.

3. La normativa vigent regularà els usos de la via pública derivats de l'activitat de proves esportives que discorrin pel terme urbà.

CAPÍTOL XII. CIRCULACIÓ I ESTACIONAMENT DE VEHICLES PESANTS I DE MERCADERIES PERILLOSES

Article 57. Circulació.

1. Es prohibeix la circulació de vehicles pesants amb una massa màxima autoritzada (MMA) superior a les 12 tones, de les 0 a les 24 hores, per les vies públiques del municipi de Deltebre. Es permet l'accés dels vehicles pesants amb una MMA superior a les 12 tones si és per al subministrament d'obres, i dels transports que es dirigeixin a punts de l'interior del municipi per efectuar les operacions necessàries de càrrega o descàrrega pròpies de la seva activitat.

2. En totes les vies urbanes del municipi de Deltebre, es prohibeix el transport de mercaderies perilloses, explosives o inflamables en trànsit, així com el transport de més de 3.000 litres de productes contaminants de l'aigua, excepte autorització per fer-ho, per part de l'administració competent, interès per fer càrrega i descàrrega.

eBOP T Butlletí Oficial de la Província de Tarragona | Data 23-12-2024 | CVE 2024-11620 | Pàg. 98-600 | https://dipta.cat/ebop/ Diputació Tarragona

3. Es permet l'accés dels vehicles pesants, cisternes o contenidors cisternes que transportin matèries perilloses destinades al proveïment d'estacions de servei o gasolineres, sempre que utilitzin els itineraris d'entrada i de sortida i els horaris estipulats per a cada estació de servei per descarregar parcialment o total la seva càrrega.

4. Es permet la circulació de vehicles de transport de matèries perilloses per al repartiment a domicili de consumidors de gasos liquats d'ús domèstic i de gasoil per a calefacció.

5. Es permet la circulació de vehicles de transport de matèries perilloses per a la descàrrega parcial o total de gasos i productes necessaris per al funcionament de centres sanitaris, sempre que utilitzin els itineraris d'entrada i sortida i els horaris estipulats per a cada centre.

6. Els vehicles pesants amb una MMA superior a 12 tones que tinguin la circulació autoritzada amb destinació o origen a punts determinats o a polígons industrials del terme municipal de Deltebre, hauran de seguir necessàriament els itineraris d'entrada i sortida i els horaris que es determinin per acord de Junta de Govern Local.

Article 58. Estacionament.

Dins el terme municipal de Deltebre no es permet l'estacionament de vehicles amb una MMA superior a 6 tones, remolcs, semiremolcs, vehicles articulats, camions tractor, caravanes ni autocaravanes, llevat en els espais especialment autoritzats, o propietats privades.

CAPÍTOL XIV. ESTACIONAMENT PERNOCTAMENT DE CARAVANES I AUTOCARAVANES

Article 59. Ocupació i pernoctar a la via pública.

1. Queda prohibit en tot el terme municipal, l'ocupació de la via pública de vehicles, caravanes i autocaravanes amb la finalitat de pernoctar al municipi, excepte llocs autoritzats.

2. Els estacionaments dels vehicles recollits en aquesta secció, entre les 24 hores i les 8 hores, serà considerada ocupació a la via pública.

3. A tals efectes, l'Ajuntament de Deltebre podrà determinar en el municipi espais habilitats perquè caravanes i autocaravanes puguin pernoctar.

Diputació Tarragona
eBOP T Butlletí Oficial de la Província de Tarragona | Data 23-12-2024 | CVE 2024-11620 | Pàg. 99-600 | https://dipta.cat/ebop/

Article 60. Estacionament.

L'estacionament d'aquesta tipologia de vehicles podrà prohibir-se per part de l'Ajuntament si té plena afectació sobre el trànsit rodat, l'interès general o d'altres supòsits previstos en la normativa de circulació vigent.

CAPÍTOL XIV. CONDUCCIÓ SOTA ELS EFECTES DE L'ALCOHOL O ALTRES SUBSTÀNCIES

Article 61. Procediment.

1. El conductor d'un vehicle no pot circular amb una taxa superior a la que s'estableixi de begudes alcohòliques, estupefaents, psicotròpics, estimulants o altres substàncies anàlogues.

2. Tots els conductors de vehicles han de sotmetre's a les proves que s'estableixin per a la detecció de les possibles intoxicacions per alcohol. Igualment hi estan obligats les altres persones usuàries de la via quan es trobin implicats en algun accident de trànsit.

3. Les mencionades proves consistiran en la verificació de l'aire espirat mitjançant etilòmetres autoritzats i les practicaran els agents encarregats de la vigilància del trànsit.

4. A petició de la part interessada, o per ordre de l'autoritat judicial, es podran repetir les proves per tal de contrastar-les mitjançant una anàlisi de sang, orina o altres d'anàlogues. La despesa del procés d'aquestes anàlisis de contrast aniran a càrrec de la part interessada, el qual haurà de satisfer prèviament la quantitat fixada, en concepte de dipòsit de les despeses generades per l'anàlisi. En cas de donar negatiu el resultat de la prova de contrast, l'Ajuntament es farà càrrec de la despesa i retornarà la quantitat lliurada per la part interessada en qualitat de dipòsit. El personal sanitari estarà obligat a obtenir les mostres, i a donar el resultat de les proves a l'autoritat municipal.

TÍTOL III. INFRACCIONS, SANCIONS i PROCEDIMENT SANCIONADOR

CAPÍTOL I. INFRACCIONS I SANCIONS

Article 62. Infraccions.

1. Constitueix infracció d'aquesta Ordenança l'incompliment d'aquelles obligacions i la comissió d'actes prohibits per la mateixa, així com els previstos per la normativa sectorial aplicable.

eBOP T Butlletí Oficial de la Província de Tarragona | Data 23-12-2024 | CVE 2024-11620 | Pàg. 100-600 | https://dipta.cat/ebop/ Diputació Tarragona

2. Dites infraccions es classificaran com a lleus, greus i molt greus.

3. Són infraccions molt greus les comeses contra la present Ordenança que siguin qualificades com a tal per la mateixa, així com les previstes per la normativa sectorial aplicable en la matèria, entre aquestes les següent:

    a. La comissió d'infraccions que puguin causar o causen un perill molt greu per a les persones.

    b. Circulació de vehicles pesants amb una massa màxima autoritzada (MMA) superior a les 12 tones, de les 0 a les 24 hores, per les vies públiques del municipi de Deltebre (amb les excepcions de l'article 57).

    c. El transport de mercaderies perilloses, explosives o inflamables en trànsit, així com el transport de més de 3.000 litres de productes contaminants de l'aigua (amb les excepcions de l'article 57).

    d. El fet de cometre més d'una vegada la mateixa infracció greu en el termini de dos anys.

4. Són infraccions greus les comeses contra la present Ordenança que siguin qualificades com a tal per la mateixa, així com les previstes per la normativa sectorial aplicable en la matèria, entre aquestes les següent:

    a. L'incompliment per falta d'autorització municipal de qualsevol mena.

    b. Aquelles infraccions que ocasionen un greu perill per als persones.

    c. L'arrossegament per un altre vehicle de patins, patinets, monopatins i altres aparells similars.

    d. l'estacionament de vehicles amb una MMA superior a 6 tones, remolcs, semiremolcs, vehicles articulats, camions tractor, caravanes ni autocaravanes.

    e. El no sotmetiment a les proves que s'estableixin per a la detecció de les possibles intoxicacions per alcohol.

    f. El fet de cometre més d'una vegada la mateixa infracció lleu en el termini d'un any.

5. Són infraccions lleus les comeses contra les normes contingudes en aquesta Ordenança que no es qualifiquen expressament com a greus o

eBOPT Butlletí Oficial de la Província de Tarragona | Data 23-12-2024 | CVE 2024-11620 | Pàg. 101-600 | https://dipta.cat/ebop/ Diputació Tarragona

molt greus per la mateixa o per la normativa vigent de rang superior, entre aquestes les següent:

a. L'ocupació de la via pública de vehicles, caravanes i autocaravanes amb la finalitat de pernoctar al municipi, excepte lloc autoritzats (entre les 24 hores i les 8 hores).

b. Col·locar, retirar, traslladar o ocultar la senyalització fixa o provisional següent: vertical, semàfors, horitzontal, d'obres i senyals i elements d'abalisament a la via pública.

c. Col·locar publicitat o una instal·lació anàloga a la senyalització esmentada en el punt anterior i al seu voltant.

d. Col·locació de tendals, cartells, anuncis i instal·lacions en general, que impedeixen o dificultin a les persones usuàries la normal visibilitat de la senyalització.

e. Qualsevol manipulació, modificació o ús indegut de la senyalització que la pugui deteriorar, induir a la confusió, o reduir-ne la visibilitat o l'eficàcia.

f. El no compliment de les normes d'instal·lació dels senyals verticals autoritzats que puguin ocasionar un perjudici per als veïns.

g. La ocupació de la via pública sense llicència.

h. L'ocupació de la via pública amb obstacles sense llicència; les despeses de la retirada serà a càrrec del causant del destorb.

i. Prohibició de parada segons l'establert a l'article 13 (senyalització, vies declarades d'atenció preferent, etc.).

j. Prohibició d'estacionament segons l'establert a l'article 15 (destorb greument la circulació, prohibit per senyalització o normativa, etc.).

k. Estacionament en relació a l'amplada del carrer.

l. Infracció per canvi de senyalització.

m. Estacionament amb horari limitat sense el comprovant horari corresponent.

eBOP T Butlletí Oficial de la Província de Tarragona | Data 23-12-2024 | CVE 2024-11620 | Pàg. 102-600 | https://dipta.cat/ebop/ Diputació Tarragona

n. Infraccions en estacionament amb horari limitat conforme l'article 19.

o. El estacionament de motocicletes, ciclomotors, vehicles de tres rodes i quadricicles en llocs no habilitats, d'acord a l'article 22.

p. L'incompliment de l'article 48 d'aquesta ordenança.

Article 63. Sancions.

1. Les infraccions tipificades en la normativa sectorial seran sancionades d'acord amb les disposicions relatives al règim sancionador aplicable en la matèria.

2. Les infraccions previstes expressament per la present Ordenança són sancionades amb la imposició d'una multa la quantia serà:

   a) Infraccions molt greus: multes de 600 euros.
   b) Infraccions greus: multes de 300 euros.
   c) Infraccions lleus: multes de 100 euros.

3. En el cas d'infraccions greus es podrà proposar, a més, la sanció de suspensió del permís o llicència de conducció fins a tres mesos. En el supòsit d'infraccions molt greus aquesta proposta es formularà en tot cas.
   a. Les sancions de multa previstes en el paràgraf a. es podran fer efectives abans que es dicti resolució de l'expedient sancionador, amb una reducció del 50% de la quantia.

   b. El pagament amb descompte de la sanció implica la renúncia a formular al·legacions i la finalització del procediment, sense necessitat de dictar resolució expressa, excepte que la infracció denunciada comporti la suspensió del permís o llicència de conduir.

   c. Quan la persona infractora no acrediti la seva residència habitual en territori espanyol, l'agent denunciat fixarà provisionalment la quantia de la multa i, si no es diposita aquest import o es garanteix el pagament, s'immobilitzarà el vehicle. En tot cas, es tindrà en compte tot el que preveu el paràgraf anterior respecte a la reducció del 50%. L'incompliment de les mesures re-educadores obligarà al pagament immediat de la part de la multa substituïda juntament amb els recàrrecs que siguin d'acord amb el que estableix el Reglament General de Recaptació.

eBOP T Butlletí Oficial de la Província de Tarragona | Data 23-12-2024 | CVE 2024-11620 | Pàg. 103-600 | https://dipta.cat/ebop/ Diputació Tarragona

4. La imposició de sancions per l'Alcaldia, haurà de guardar la deguda relació entre la gravetat del fet constitutiu de la infracció i la sanció aplicada, d'acord amb els següents criteris:

   h. Reincidència, als efectes de la present Ordenança, per comissió, en el termini d'un any quan siguin lleus i de dos anys quan siguin greus o molt greus, de la mateixa infracció, si ha estat declarat per resolució ferma. Pel que fa a les infraccions molt greus la reincidència, comportarà la imposició de la sanció pel doble de la seva quantia, si ha estat declarat per resolució ferma.
      a. La naturalesa i entitat dels perjudicis i pertorbacions causats a la resta de persones usuàries i especialment quan constitueixin perill.

      b. La pertorbació del normal funcionament dels serveis públics gestionats per les administracions i en el mateix cas quan, en conseqüència de la infracció, es dificulti la utilització d'espais destinats a l'ús dels serveis públics.

5. Quan els fets denunciats puguin comportar, a més a més de la multa, la suspensió del permís o llicència de conduir, aquesta circumstància es farà constar durant la tramitació de l'expedient sancionador i un cop resolt l'expedient amb imposició de multa s'haurà de tramitar a la Prefectura Provincial de Trànsit del Ministeri de l'Interior i adjuntar-hi l'expedient administratiu.

6. Quan els fets denunciats puguin comportar, a més a més de la multa, la pèrdua de punts del permís o llicència de conducció, aquesta circumstància es farà constar durant la tramitació de l'expedient sancionador, indicant el nombre de punts que es treuen. La resolució s'haurà de comunicar a la Prefectura Provincial de Trànsit del Ministeri de l'Interior per a la seva anotació en el Registre de persones conductores i infractores, en el termini màxim de 15 dies següents a la seva fermesa.

7. A l'autor o autora d'una infracció molt greu se li imposarà en cas de reincidència, a més de la sanció pecuniària corresponent, la proposta de revocació del permís o llicència de conducció. En aquest cas, la graduació de la sanció pecuniària es realitzarà exclusivament atenent a la gravetat i transcendència del fet, així com al perill potencial creat. Als efectes d'aquest article es consideren reincidents aquelles persones que haguessin estat sancionades en ferm en via administrativa durant els dos anys immediatament anteriors per dos infraccions molt greus.

Butlletí Oficial de la Província de Tarragona | Data 23-12-2024 | CVE 2024-11620 | Pàg. 104-600 | https://dipta.cat/ebop/
eBOP T Diputació Tarragona

8. Les infraccions contemplades en la present ordenança i tipificades en la resta de normativa de trànsit seran sancionades d'acord amb el que disposen els esmentats textos legals.

CAPÍTOL II. PROCEDIMENT SANCIONADOR

Article 64. Competència.

1. La competència per sancionar les infraccions a què es refereix aquesta Ordenança correspon a l'Alcaldia i podrà ser delegada d'acord a l'establert legalment.

2. A més de la imposició de la sanció que correspongui, l'Ajuntament podrà adoptar les mesures escaients per a la restauració de la realitat física alterada i de l'ordre jurídic infringit, amb l'execució subsidiària a càrrec de la persona infractora i l'exacció de les taxes o preus públics meritats.

Article. 65 Normativa aplicable.

1. Els procediments sancionadors per infraccions comeses al municipi de Deltebre es regiran per les disposicions establertes tant en l'Ordenança actual, així com en l'Ordenança número 11 reguladora del "Procediment Sancionador i dels Treballs en Benefici de la Comunitat", sens perjudici de les particularitats en el règim del procediment sancionador que estableix la normativa sectorial i la resta de normes de l'apartat segon d'aquest article.

2. No podrà imposar-se cap sanció de les previstes en aquesta Ordenança si no és en virtut del procediment instruït, de conformitat al que es disposa el Real Decret Legislatiu 6/2015, de 30 d'octubre, pel que s'aprova el text refós de la Llei sobre Trànsit, Circulació de vehicles a motor i Seguretat Vial, i el Reial Decret 320/1994, de 25 de febrer, pel que s'aprova el Reglament de procediment sancionador en matèria de Trànsit, Circulació de Vehicles a motor i Seguretat Vial.

DISPOSICIÓ DEROGATÒRIA PRIMERA

Queden derogades totes les disposicions contingudes a les ordenances municipals de Deltebre que contradiguin la present ordenança.

DISPOSICIÓ DEROGATÒRIA SEGONA

Queda derogada i substituïda l'Ordenança municipal número 3 reguladora de la "Circulació per a la via pública" des de l'entrada en vigor de la present Ordenança.

Butlletí Oficial de la Província de Tarragona | Data 23-12-2024 | CVE 2024-11620 | Pàg. 105-600 | https://dipta.cat/ebop/
Diputació Tarragona
eBOP T

Ajuntament de Deltebre

DISPOSICIÓ FINAL ÚNICA

Aquesta Ordenança entrarà en vigor a partir de l'1 de gener de 2025 en tot el terme municipal de Deltebre; prèvia aprovació definitiva pel Ple de l'Ajuntament de Deltebre i publicació del text íntegre al Butlletí Oficial de la Província.

QUADRE RESUM RÈGIM SANCIONADOR

ORDENANÇA NÚMERO 3 REGULADORA DE LA CIRCULACIÓ I MOBILITAT	
INFRACCIONS MOLT GREUS 600 EUROS.	• La comissió d'infraccions que puguin causar o causen un perill molt greu per a les persones. • Circulació de vehicles pesants amb una massa màxima autoritzada (MMA) superior a les 12 tones, de les 0 a les 24 hores, per les vies públiques del municipi de Deltebre (amb les excepcions de l'article 57). • el transport de mercaderies perilloses, explosives o inflamables en trànsit, així com el transport de més de 3.000 litres de productes contaminants de l'aigua (amb les excepcions de l'article 57). • El fet de cometre més d'una vegada la mateixa infracció greu en el termini de dos anys.
INFRACCIONS GREUS 300 EUROS.	• L'incompliment per falta d'autorització municipal de qualsevol mena. • Aquelles infraccions que ocasionen un greu perill per als persones. • L'arrossegament per un altre vehicle de patins, patinets, monopatins i altres aparells similars (art. 56). • l'estacionament de vehicles amb una MMA superior a 6 tones, remolcs, semiremolcs, vehicles articulats, camions tractor, caravanes ni autocaravanes. • El no sotmetiment a les proves que s'estableixin per a la detecció de les possibles intoxicacions per alcohol. • El fet de cometre més d'una vegada la mateixa infracció lleu en el termini d'un any.

Diputació Tarragona
eBOP T Butlletí Oficial de la Província de Tarragona | Data 23-12-2024 | CVE 2024-11620 | Pàg. 106-600 | https://dipta.cat/ebop/

INFRACCIONS LLEUS 100 EUROS	• L'ocupació de la via pública de vehicles, caravanes i autocaravanes amb la finalitat de pernoctar al municipi, excepte lloc autoritzats (entre les 24 hores i les 8 hores) • Col·locar, retirar, traslladar o ocultar la senyalització fixa o provisional següent: vertical, semàfors, horitzontal, d'obres i senyals i elements d'abalisament a la via pública. • Col·locar publicitat o una instal·lació anàloga a la senyalització esmentada en el punt anterior i al seu voltant. • Col·locació de tendals, cartells, anuncis i instal·lacions en general, que impedeixen o dificultin a les persones usuàries la normal visibilitat de la senyalització. • Qualsevol manipulació, modificació o ús indegut de la senyalització que la pugui deteriorar, induir a la confusió, o reduir-ne la visibilitat o l'eficàcia. • El no compliment de les normes d'instal·lació dels senyals verticals autoritzats que puguin ocasionar un perjudici per als veïns (art. 5). • La ocupació de la via pública sense llicència. • L'ocupació de la via pública amb obstacles sense llicència (art. 9); les despeses de la retirada serà a càrrec del causant del destorb (art. 10). • Prohibició de parada segons l'establert a l'article 13 (senyalització, vies declarades d'atenció preferent, etc.). • Prohibició d'estacionament segons l'establert a l'article 15 (destorb greument la circulació, prohibit per senyalització o normativa, etc.). • Estacionament en relació a l'amplada del carrer (art. 16).

eBOP T Butlletí Oficial de la Província de Tarragona | Data 23-12-2024 | CVE 2024-11620 | Pàg. 107-600 | https://dipta.cat/ebop/ Diputació Tarragona

	• Infracció per canvi de senyalització (art. 17). • Estacionament amb horari limitat sense el comprovant horari corresponent (art. 18). • Infraccions en estacionament amb horari limitat conforme l'article 19. • El estacionament de motocicletes, ciclomotors, vehicles de tres rodes i quadricicles en llocs no habilitats, d'acord a l'article 22. • L'incompliment de l'article 48 d'aquesta ordenança.
La comissió de la mateixa infracció molt greu en el termini de dos anys, implicarà la imposició de la sanció pel doble de la seva quantia.	

ORDENANÇA NÚMERO 4 REGULADORA DE LA PROTECCIÓ, LA TINENÇA I LA VENDA D'ANIMALS

ÍNDEX

PREÀMBUL 111
TÍTOL PRELIMINAR. DISPOSICIONS GENERALS 112
Article 1. Objecte. 112
Article 2. Àmbit d'aplicació. 112
Article 3. Definicions. 112
Article 4. Dret a gaudir dels animals i amb els animals i el deure de protegir-los. 115
Article 5. Cens municipal. 115
Article 6. La inscripció al cens municipal. 117
Article 7. Accés a la informació relativa als animals. 117
TÍTOL I. INTERVENCIÓ ADMINISTRATIVA DE LA TINENÇA I VENDA D'ANIMALS 118
Article 8. Disposicions generals. 118
Article 9. Establiments de venda, de cria i de manteniment d'animals. . 118
Article 10. Establiments de concurrència pública. 119
Article 11. Animals salvatges en captivitat 119
TÍTOL II. RÈGIM JURÍDIC DE LA TINENÇA D'ANIMALS 120
CAPÍTOL I. DISPOSICIONS GENERALS 120
Article 12. Prohibicions. 120

eBOP T Butlletí Oficial de la Província de Tarragona | Data 23-12-2024 | CVE 2024-11620 | Pàg. 108-600 | https://dipta.cat/ebop/ Diputació Tarragona

Article 13. Sacrifici mitjançant mètodes d'eutanàsia i esterilització dels animals. ... 122
Article 14. Recollida d'animals a la via i als espais públics. ... 123
Article 15. Activitats que no es poden exercir a Deltebre. ... 123
Article 16. Responsabilitat de les persones posseïdores i propietàries dels animals. ... 124
CAPÍTOL II. ANIMALS DOMÈSTICS ... 124
Article 17. Protecció dels animals domèstics. ... 124
Article 18. Protecció de la salut pública i de la tranquil·litat i la seguretat de les persones. ... 126
Article 19. Tinença d'animals domèstics en els domicilis particulars. ... 127
Article 20. Obligacions de les persones propietàries i posseïdores d'animals de companyia. ... 128
Article 21. Animals de companyia abandonats i perduts. ... 129
Article 22. Centres d'acollida d'animals de companyia. ... 130
Article 23. Gossos potencialment perillosos. ... 131
Article 24. Obligacions i prohibicions sobre gossos potencialment perillosos. ... 133
Article 25. Presència d'animals domèstics a la via i als espais públics. 135
Article 26. Condicions dels animals de companyia a la via i als espais públics. ... 136
Article 27. Espais reservats als animals de companyia. ... 137
Article 28. Alimentació dels animals a la via i als espais públics. ... 138
Article 29. Les colònies de gats ferals. ... 138
CAPÍTOL III. FAUNA SALVATGE ... 139
Article 30. Animals salvatges en captivitat potencialment perillosos. ... 139
Article 31. Animals salvatges en captivitat. ... 139
Article 32. Centres d'acollida d'animals salvatges en captivitat. ... 140
Article 33. Establiments zoològics de fauna salvatge. ... 140
TÍTOL III. RÈGIM JURÍDIC DE LA VENDA D'ANIMALS ... 142
CAPÍTOL I. CONDICIONS DELS LOCALS COMERCIALS ... 142
Article 34. Superfície dels locals. ... 142
Article 35. Condicionament dels locals. ... 142
Article 36. Documentació i identificació. ... 143
CAPÍTOL II. CONDICIONS RELATIVES ALS ANIMALS ... 143
Article 37. Animals objecte de l'activitat comercial. ... 143
Article 38. Venda d'articles complementaris. ... 145
Article 39. Venda de productes per a l'alimentació dels animals. ... 145
Article 40. Manteniment dels animals als establiments. ... 145
Article 41. Condicions dels habitacles. ... 146
Article 42. Neteja dels habitacles. ... 146
Article 43. Dades identificatives dels animals. ... 147

eBOP T Butlletí Oficial de la Província de Tarragona | Data 23-12-2024 | CVE 2024-11620 | Pàg. 109-600 | https://dipta.cat/ebop/
Diputació Tarragona

Article 44. Espais reservats per a animals en procés d'adaptació i malalts. 147
Article 45. Personal dels establiments. 148
Article 46. Condicions de lliurament dels animals. 148
TÍTOL IV. DISCIPLINA PER LA PROTECCIÓ, LA TINENÇA I LA VENDA D'ANIMALS 148
CAPÍTOL I. DISPOSICIONS GENERALS DEL RÈGIM SANCIONADOR 148
Article 47. Objecte. 148
Article 48. Normativa aplicable sobre procediment sancionador. 149
Article 49. Règim aplicable a les infraccions i sancions. 149
Article 50. Tipificació d'infraccions 149
Article 51. Sancions. 152
Article 52. Inspecció, control i revisió. 153
CAPÍTOL II. DISPOSICIONS ESPECÍFIQUES SOBRE INFRACCIONS EN MATÈRIA DE PROTECCIÓ i DE BENESTAR DELS ANIMALS 154
Article 53. Infraccions. 154
Article 54. Sancions. 159
CAPÍTOL III. DISPOSICIONS ESPECÍFIQUES SOBRE INFRACCIONS EN L'ÀMBIT DELS GOSSOS POTENCIALMENT PERILLOSOS 159
Article 55. Infraccions. 159
Article 56. Sancions. 161
CAPÍTOL IV. DISPOSICIONS ESPECÍFIQUES SOBRE INFRACCIONS EN MATÈRIA SANITÀRIA 161
Article 57. Infraccions. 161
Article 58. Sancions. 162
CAPÍTOL V. DISPOSICIONS ESPECÍFIQUES SOBRE INFRACCIONS EN MATÈRIA DE COMERÇ INTERIOR, DISCIPLINA DE MERCAT I DEFENSA DE LES PERSONES CONSUMIDORES I USUÀRIES 162
Article 59. Infraccions. 162
Article 60. Sancions. 163
CAPÍTOL VI. MESURES APLICABLES 163
Article 61. Clausura i mesures provisionals. 163
Article 62. Mesures de policia administrativa de protecció de la salut pública i de la defensa de les persones consumidores i usuàries. 163
Article 63. Mesures de policia administrativa de prohibició i suspensió d'espectacles i tancament d'establiments de concurrència pública. 164
Article 64. Ordres d'execució de conservació de terrenys, construccions i instal·lacions. 164
Article 65. Comís dels animals. 165

eBOP T Butlletí Oficial de la Província de Tarragona | Data 23-12-2024 | CVE 2024-11620 | Pàg. 110-600 | https://dipta.cat/ebop/ Diputació Tarragona

Article 66. Responsabilitat civil i reparació de danys als animals. 165
Article 67. Multes coercitives. 166
DISPOSICIÓ ADDICIONAL ÚNICA 166
DISPOSICIÓ TRANSITÒRIA PRIMERA..... 166
DISPOSICIÓ TRANSITÒRIA SEGONA..... 166
DISPOSICIÓ TRANSITÒRIA TERCERA..... 167
DISPOSICIÓ DEROGATÒRIA ÚNICA..... 167
DISPOSICIÓ FINAL ÚNICA..... 167
QUADRE RESUM RÈGIM SANCIONADOR 167

PREÀMBUL

Fruit d'una creixent conscienciació de la societat vers als animals com a éssers vius, garants d'uns drets estatuïts en diverses normes, i prenent com a referència la Declaració Universal dels Drets dels Animals aprovada per la UNESCO el 27 d'octubre de 1978 i ratificada posteriorment per les Nacions Unides, s'aprova, en l'exercici de la potestat normativa de les entitats locals, l'Ordenança reguladora de la protecció, la tinença i la venda d'animals.

Així mateix, aquesta Ordenança també ha tingut present la Llei 7/2023, de 28 de març, de protecció dels drets i el benestar dels animals i el Decret legislatiu 2/2008, de 15 d'abril, pel qual s'aprova el Text refós de la Llei de protecció dels animals.

La tinença d'un animal de companyia és una responsabilitat a llarg termini. La seva tutela comporta un seguit de drets per l'animal, però també unes responsabilitats i obligacions per al seu propietari i/o propietària. El nostre municipi no és aliè a la problemàtica pel que fa als abandonaments d'animals i les conseqüències ètiques, socials i mediambientals que aquests comporten. És per aquest motiu que, en el marc de les competències municipals establertes legalment, les campanyes d'educació i conscienciació, el foment de l'adopció i els instruments normatius i de control del seu compliment, es pretén actuar sobre les causes de la problemàtica i d'aquesta manera evitar-ne les conseqüències.

Amb el temps, el número d'animals als pobles i ciutats ha incrementat progressivament i els serveis municipals treballen per garantir una bona convivència entre els animals i les persones mitjançant la promoció d'actituds i conductes cíviques que fomentin un model de ciutat més neta, més sostenible i on la convivència sigui més fàcil i agradable.

En aquest sentit, la present ordenança té com a objectiu principal regular i promoure la tinença responsable i la protecció dels animals domèstics, així com

eBOP T Butlletí Oficial de la Província de Tarragona | Data 23-12-2024 | CVE 2024-11620 | Pàg. 111-600 | https://dipta.cat/ebop/ Diputació Tarragona

fomentar els valors cívics i de corresponsabilitat entre la ciutadania en tot allò que té relació amb els animals.

TÍTOL PRELIMINAR. DISPOSICIONS GENERALS

Article 1. Objecte.

1. Aquesta Ordenança té per objecte regular la protecció i benestar, tinença i venda d'animals i, en especial, les interrelacions entre les persones i els animals de companyia que es troben de manera permanent o temporal a Deltebre, amb independència del lloc de residència de les persones propietàries o posseïdores o del lloc de registre de l'animal.

2. La finalitat principal d'aquesta Ordenança és assolir el màxim nivell de protecció i benestar dels animals, garantir una tinença responsable i reduir al màxim el número de pèrdues i abandonaments d'animals així com també fomentar la pedagogia sobre el respecte als animals i també preservar la salut, la tranquil·litat i la seguretat de les persones.

Article 2. Àmbit d'aplicació.

1. Aquesta Ordenança s'aplica en el marc de la normativa internacional, europea, estatal i catalana de protecció dels animals, de tinença dels animals potencialment perillosos i d'experimentació amb animals i el seu ús per a altres finalitats científiques.

2. La present ordenança regula la tinença, comerç, protecció i tractament d'animals de companyia que conviuen habitualment amb les persones dins del terme municipal de Deltebre.

3. Afecta a totes les persones particulars i entitats jurídiques que en són propietàries o posseïdores.

Article 3. Definicions.

Als efectes d'aquesta Ordenança i d'acord amb el Decret Legislatiu 2/2008, de 15 d'abril, pel qual s'aprova el Text refós de la Llei de protecció dels animals, s'entén per:

1. Animal abandonat: animal de companyia que no va acompanyat de cap persona, tenint o no identificació del seu origen o de la persona que n'és propietària o posseïdora i què no ha sigut comunicat o denunciat la seva desaparició en els terminis i formes establerts en aquesta ordenança. Així mateix, tindran aquesta qualificació aquells que estiguin lligats en qualsevol

Butlletí Oficial de la Província de Tarragona | Data 23-12-2024 | CVE 2024-11620 | Pàg. 112-600 | https://dipta.cat/ebop/

lloc sense els cuidats pertinents de necessitats bàsiques. També ho seran els animals de companyia que no siguin recollits pels seus propietaris o responsables dels centres veterinaris, residencies i altres establiments similars.

2. Animal de companyia: animal domèstic o salvatge en captivitat, que les persones mantenen generalment a la llar amb la finalitat d'obtenir-ne companyia, gaudeixen sempre d'aquesta consideració els gossos, els gats i les fures.

3. Animal de companyia exòtic: animal de la fauna salvatge no autòctona que de manera individual depèn dels humans, hi conviu i ha assumit el consum de captiveri.

4. Animals de competició o cursa: animals que es destinen a competicions i curses en què es fan apostes sense distinció de les modalitats que assumeixin, principalment els gossos i els cavalls.

5. Animal domèstic: el que pertany a espècies que habitualment es crien, es reprodueixen i conviuen amb persones i que no pertanyen a la fauna salvatge. També tenen aquesta consideració els animals que es crien per a la producció de carn, de pell o d'algun altre producte útil per a l'ésser humà, els animals de càrrega i els que treballen en l'agricultura.

6. Animal ensalvatgit: animal de companyia que perd les condicions que el fan apte per a la convivència amb les persones.

7. Animal perdut: animal de companyia que duu identificació del seu origen o de la persona que n'és propietària i que no va acompanyat de cap persona.

8. Animal salvatge urbà: animal salvatge que viu compartint territori geogràfic amb les persones, referit al nucli urbà de les ciutats i pobles i que pertany a les espècies següents: colom roquer (Columba livia), gavià argentat (Larus cachinnans), estornell (Stumus unicolor i S. vulgaris), espècies de fauna salvatge no autòctona o d'altres que s'han de determinar per via reglamentaria.

9. Centre de cria d'animals: instal·lació que destina les cries a la venda o cessió posterior amb independència del nombre, ja sigui directament al públic en general, a establiments de venda o a altres.

10. Entitats de protecció i defensa dels animals: associacions, fundacions i organitzacions sense ànim de lucre que tenen, entre altres, la finalitat de defensa i protecció dels animals, les quals han de comptar amb la inscripció

eBOPT Butlletí Oficial de la Província de Tarragona | Data 23-12-2024 | CVE 2024-11620 | Pàg. 113-600 | https://dipta.cat/ebop/ Diputació Tarragona

en el Registre d'entitats de protecció animal de conformitat amb la Llei 7/2023, de 23 de març, de protecció dels drets i el benestar dels animals.

11. Fauna salvatge autòctona: fauna que comprèn les espècies animals originàries de Catalunya o de la resta de l'Estat espanyol i les que hi hivernen i hi són de pas. També comprèn les espècies de peixos i animals marins de les costes catalanes.

12. Fauna salvatge no autòctona: fauna que comprèn les espècies animals originàries de fora de l'Estat espanyol.

13. Gos d'assistència: el gos que ha estat ensinistrat, en un centre especialitzat i oficialment reconegut, per donar servei i assistència a persones amb alguna discapacitat visual, auditiva o física o que pateixin trastorns de l'espectre autista, diabetis, epilèpsia o alguna de les malalties que es reconeguin per la legislació sectorial.

14. Gat feral: s'estableix la consideració diferenciada de gat feral davant del gat domèstic i se'n reconeix la idiosincràsia. Els gats ferals són membres de l'espècie de felí domèstic (Felis catus), però no estan socialitzats amb els éssers humans i per tant no són adoptables. Els gats ferals apareixen per l'abandonament o fugida de gats domèstics i es converteixen en gats silvestres després de viure un temps per si mateixos o són gats descendents d'altres gats ferals. Els gats ferals porten vides saludables i naturals en el seu propi espai, la seva llar és a l'aire lliure.

15. Instal·lació per al manteniment d'animals de companyia: establiment en què es guarden els animals de companyia i se'n té cura, com ara les residències, les escoles d'ensinistrament, les gosseres esportives i de caça i els centres d'importació d'animals.

16. Micció: Acció d'orinar de qualsevol dels animals previstos en la present Ordenança.

17. Nucli zoològic: són les agrupacions zoològiques per a l'exhibició d'animals, les instal·lacions per al manteniment dels animals de companyia, els centres de recollida d'animals, els establiments de venda i cria d'animals, el domicili dels particulars on es fan vendes o altres transaccions amb animals i els de característiques similars que es determinin per via reglamentària. En queden excloses les instal·lacions que allotgen animals que es crien per a la producció de carn, de pell o d'algun altre producte útil per a l'ésser humà, els animals de càrrega i els que treballen en l'agricultura.

Diputació Tarragona
eBOP T Butlletí Oficial de la Província de Tarragona | Data 23-12-2024 | CVE 2024-11620 | Pàg. 114-600 | https://dipta.cat/ebop/

18. Patiment físic: estat en el qual hi ha dolor, entès com l'experiència sensorial aversiva que produeix accions motores protectores i que donen com a resultat l'aprenentatge per evitar-lo, cosa que pot modificar trets de conducta específics de l'espècie, com ara la conducta social.

19. Patiment psíquic: estat en el qual es produeixen signes d'ansietat i temor, com són vocalitzacions d'angoixa, lluita, intents de fuga, agressions defensives o redirigides, respostes de paralització o immobilització, salivació, panteix, micció, defecació, buidament dels sacs anals, dilatació de pupil·les, taquicàrdia o contraccions reflexes de la musculatura esquelètica que originen tremolor, tremor i altres espasmes musculars.

Article 4. Dret a gaudir dels animals i amb els animals i el deure de protegir-los.

1. L'Ajuntament de Deltebre té el deure de protegir els animals d'acord amb l'art. 45.2 de la Constitució espanyola, sens perjudici també de vetllar per la seguretat de les persones i dels seus béns.

2. Tothom té el dret a gaudir dels animals i amb els animals i el deure de protegir-los d'acord amb l'art. 45.2 Constitució espanyola.

3. Tothom té el deure de complir les normes contingudes en aquesta Ordenança i de denunciar els incompliments que presenciï o dels quals tingui coneixement cert.

4. L'Ajuntament ha d'atendre les reclamacions, les denúncies o els suggeriments de les persones i exercir les accions que en cada cas s'escaiguin.

Article 5. Cens municipal.

1. És obligatòria la inscripció al cens municipal dels animals de companyia en el qual s'inscriuran els gossos, els gats i les fures, i dels altres animals que es determinin per reglament, que resideixen de manera habitual al municipi de Deltebre.

2. Al cens municipal hi constaran com a mínim les següents dades:

    a. Dades de la persona propietària i/o posseïdora de l'animal:

        i. Nom i cognoms.

        ii. DNI, NIF o NIE.

eBOP T Butlletí Oficial de la Província de Tarragona | Data 23-12-2024 | CVE 2024-11620 | Pàg. 115-600 | https://dipta.cat/ebop/ Diputació Tarragona

iii. Domicili.

iv. Telèfon de contacte.

v. Correu electrònic.

b. Dades d'identificació veterinària de l'animal:

i. Nom de l'animal.

ii. Espècie i raça.

iii. Sexe.

iv. Data de naixement.

v. Sistema d'identificació utilitzat i codi d'identificació.

vi. Domicili de l'animal.

vii. Nom, cognoms i número de col·legiat del veterinari que s'ocupa del control habitual de l'animal.

viii. Antecedents sobre atacs a persones i animals o altres situacions de violència o agressió que hagi ocasionat l'animal.

3. Al cens municipal s'haurà d'incloure un apartat específic per a gossos que es considerin potencialment perillosos. En aquest cas, a banda de les dades anteriors, també haurà de constar al cens municipal:

a. Dades de la pòlissa d'assegurança de responsabilitat civil.

b. Incidències relacionades amb l'animal, com poden ser lesions, agressions, danys a les persones o qualsevol altra situació semblant coneguda o no per l'autoritat administrativa o judicial.

c. Denúncies o sancions de què hagi estat objecte la persona posseïdora i/o propietària de l'animal.

4. Les baixes per mort s'han de justificar mitjançant certificat veterinari i/o document d'eliminació del cadàver o declaració jurada.

5. Les pèrdues i els robatoris s'han de justificar mitjançant còpia de la denúncia presentada a la policia municipal o còpia del document de comunicació de la pèrdua o declaració jurada.

eBOPT Butlletí Oficial de la Província de Tarragona | Data 23-12-2024 | CVE 2024-11620 | Pàg. 116-600 | https://dipta.cat/ebop/ Diputació Tarragona

6. Respecte als canvis de residència en el mateix municipi, cal aportar justificació de la nova adreça del propietari/a de l'animal.

7. Les baixes per trasllat a un altre municipi s'han de justificar mitjançant l'alta de l'animal al cens del nou municipi o la justificació de petició d'alta.

8. Els canvis de titular s'hauran d'acreditar amb una còpia del contracte de cessió, donació o venda, signada, on han de constar les dades i les signatures dels antics propietaris i dels contribuents actuals i posteriors, el document de modificació del titular del registre d'identificació i el nou domicili de la persona titular o propietària de l'animal de companyia, si s'escau.

Article 6. La inscripció al cens municipal.

1. La inscripció al cens municipal s'ha de completar amb el lliurament a la persona propietària o posseïdora d'un document d'alta identificatiu i que ha d'acreditar les dades de l'animal i de la persona propietària o posseïdora i la inscripció i número del registre del cens.

2. Per raons de seguretat, els gossos destinats a activitats esportives, salvaguarda, protecció civil, cossos i forces de seguretat i d'altres assimilables estan exempts de l'obligació de dur la placa identificativa durant la realització de l'activitat.

Article 7. Accés a la informació relativa als animals.

1. Totes les persones, físiques o jurídiques, tenen dret a accedir a la informació relativa als animals de la qual, en relació amb l'aplicació d'aquesta Ordenança, disposin l'Ajuntament i els organismes amb responsabilitats públiques en matèria de protecció i tinença d'animals que estiguin sota el control de l'Ajuntament.

2. El dret d'accés a aquesta informació ambiental s'exercirà en els termes que regula la Llei 27/2006, de 18 de juliol, per la qual es regulen els drets d'accés a la informació, de participació pública i d'accés a la justícia en matèria de medi ambient i amb les previsions de la Llei Orgànica 3/2018, de 5 de desembre, de protecció de Dades personals i garantia dels drets digitals.

eBOP T Butlletí Oficial de la Província de Tarragona | Data 23-12-2024 | CVE 2024-11620 | Pàg. 117-600 | https://dipta.cat/ebop/ Diputació Tarragona

TÍTOL I. INTERVENCIÓ ADMINISTRATIVA DE LA TINENÇA I VENDA D'ANIMALS

Article 8. Disposicions generals.

L'Ajuntament, en l'àmbit de les seves competències, exerceix les funcions d'intervenció administrativa de la tinença i venda d'animals, sens perjudici de les competències de la Generalitat de Catalunya o altres administracions sobre les matèries esmentades.

Article 9. Establiments de venda, de cria i de manteniment d'animals.

1. Els establiments de venda, de cria i de manteniment d'animals, estaran sotmesos al règim d'intervenció previst a l'Ordenança número 13 reguladora de l'obertura d'establiments i control d'activitats, a banda de la legislació que li resulti d'aplicació en cada cas.

2. La comunicació s'haurà de presentar juntament amb la documentació establerta per l'Ordenança número 13 reguladora de l'obertura d'establiments i control d'activitats i a banda haurà d'anar acompanyada de la següent:

    a. Memòria tècnica subscrita pel facultatiu veterinari amb les especificacions següents:

        i. Condicions tècniques dels establiments.

        ii. Sistemes de recollida de residus i cadàvers d'animals.

        iii. Servei de desratització, desinsectació i desinfecció.

        iv. Programa de les mesures higièniques i exigències profilàctiques dels animals a la venda i les mesures pel supòsit de malaltia.

        v. Nombre màxima dels animals que poden ser a l'establiment en funció de l'espai disponible de les gàbies o habitacles que s'hi instal·lin. El nombre d'animals que cada gàbia o habitacle pot allotjar estarà determinat pels requeriments de manteniment de cada espècie.

        vi. Pla d'alimentació per mantenir els animals en un estat de salut adequat.

eBOPT Butlletí Oficial de la Província de Tarragona | Data 23-12-2024 | CVE 2024-11620 | Pàg. 118-600 | https://dipta.cat/ebop/ Diputació Tarragona

vii. Pla d'actuació en cas de malaltia d'un animal i en funció de la seva gravetat.

viii. Dades identificatives del servei veterinari al qual queda adscrit l'establiment per a l'atenció dels animals que són objecte de la seva activitat.

ix. Programa de socialització i d'exercici físic diari dels animals allotjats, segons l'espècie de què es tracti.

x. Comunicació de la farmaciola veterinària, en el cas que l'establiment disposi de medicaments veterinaris a les seves instal·lacions, així com acreditació que disposa de l'autorització per dispensar medicaments veterinaris atorgada per l'autoritat competent. La farmaciola ha de quedar sota control veterinari.

b. Document acreditatiu de la superació del curs de cuidador d'animals, o formació equiparable, d'acord amb la normativa vigent que ho reguli.

3. L'eficàcia del comunicat estarà diferida a la inscripció efectiva en el Registre de Nuclis Zoològics i a l'acreditació d'aquesta inscripció davant de l'Ajuntament.

Article 10. Establiments de concurrència pública.

1. Tots els establiments de concurrència pública que tinguin per objecte la tinença d'animals, restaran sotmesos al règim d'intervenció previst a l'Ordenança número 13 reguladora de l'obertura d'establiments i control d'activitats.

2. La comunicació s'haurà de presentar juntament amb la documentació esmentada a l'article 9.2 d'aquesta Ordenança.

3. L'eficàcia del comunicat estarà diferida a la inscripció efectiva en el Registre de Nuclis Zoològics i a l'acreditació d'aquesta inscripció davant de l'Ajuntament.

Article 11. Animals salvatges en captivitat

1. La tinença d'animals salvatges en captivitat està sotmesa al règim d'intervenció que correspongui d'acord amb allò previst a la Llei 20/2009, de 4 de desembre, de prevenció i control ambiental de les activitats, el règim

eBOP T Butlletí Oficial de la Província de Tarragona | Data 23-12-2024 | CVE 2024-11620 | Pàg. 119-600 | https://dipta.cat/ebop/ Diputació Tarragona

d'intervenció del qual disposi el municipi i, també a aquesta Ordenança; també queda sotmès al disposat a la Llei 7/2023, de 23 de març, de protecció dels drets i el benestar dels animals.

2. La comunicació en relació a la tinença d'animals salvatges en captivitat que han d'estar inclòs en el llistat positiu d'animals de companyia o fins a la seva aprovació a l'establert a la Disposició Transitòria Segona de la Llei 7/2023, ha d'anar acompanyada de la següent documentació:

    a. Documentació tècnica redactada i signada per un veterinari, relativa a la descripció dels animals, referida com a mínim a l'espècie, la raça, l'edat i el sexe, si són fàcilment determinables, el domicili habitual de l'animal i les condicions de manteniment.

    b. Certificació tècnica, redactada i signada per un veterinari, relativa al compliment de les condicions higienicosanitàries, de seguretat i de benestar animal. Així com un informe indicant la idoneïtat de la seva tinença o no.

    c. Autoritzacions previstes per la legislació sobre els animals salvatges.

3. L'eficàcia del comunicat estarà diferida a la inscripció efectiva en el Registre de Nuclis Zoològics i a l'acreditació d'aquesta inscripció davant de l'Ajuntament.

TÍTOL II. RÈGIM JURÍDIC DE LA TINENÇA D'ANIMALS

CAPÍTOL I. DISPOSICIONS GENERALS

Article 12. Prohibicions.

Està prohibit:

a. Maltractar o agredir físicament els animals o sotmetre'ls a qualsevol altra pràctica que els produeixi com a resultat patiment o danys físics o psicològics.

b. Abandonar els animals.

c. Mantenir els animals en instal·lacions indegudes des del punt de vista higienicosanitari, de benestar i de seguretat de l'animal.

d. No facilitar l'alimentació i la hidratació suficient i equilibrada per mantenir els animals en bon estat de nutrició i salut.

eBOPT Butlletí Oficial de la Província de Tarragona | Data 23-12-2024 | CVE 2024-11620 | Pàg. 120-600 | https://dipta.cat/ebop/ Diputació Tarragona

e. Transportar els animals sense ajustar-se a la normativa sobre protecció i condicions de seguretat dels animals en el transport.

f. Utilitzar animals amb finalitats de fer-ne paròdia, burla, degradació o tractament antinatural, ja sigui en espectacles o qualsevol altre tipus d'activitat. Qualsevol espectacle o activitat amb animals ha de complir la normativa aplicable i disposar de la corresponent autorització.

g. Utilitzar animals en baralles, atraccions firals giratòries amb animals vius lligats i altres d'assimilables, així com les matances públiques d'animals i tir al colom i altres pràctiques assimilables.

h. Utilitzar animals salvatges en captivitat als circs.

i. Molestar, capturar o comercialitzar animals salvatges urbans, llevat dels controls de poblacions d'animals que es podran dur a terme, en cas que sigui possible, per part d'entitats de protecció d'animals, amb l'acord de col·laboració previ amb l'Administració.

j. Exhibir amb finalitats lucratives, vendre o intercanviar animals a la via i als espais públics llevat de la cessió, l'adopció o l'acolliment d'animals abandonats o perduts mitjançant l'Ajuntament, els centres d'acollida d'animals de companyia i les entitats de defensa i protecció dels animals.

k. Exhibir els animals de manera ambulant com a reclam.

l. Mantenir-los lligats en un lloc fix durant més de dues hores i, en el cas dels cadells, durant més d'una hora o limitar-los de manera duradora el moviment necessari per a ells. Mai podran estar lligats en espais reduïts.

m. La circulació de gossos acompanyant vehicles a motor o tracció motora.

n. Fer-ne donació com a premi, recompensa, gratificació o regal de compensació animals de companyia i salvatges en captivitat.

o. Practicar-los mutilacions, extirpar-los ungles, cordes vocals o altres parts o òrgans, llevat de les intervencions fetes amb assistència veterinària en cas de necessitat terapèutica, per garantir-ne la salut o per limitar-ne o anul·lar-ne la capacitat reproductiva. Per motius científics, es podran fer aquestes intervencions amb l'autorització prèvia de l'autoritat competent.

eBOP T Butlletí Oficial de la Província de Tarragona | Data 23-12-2024 | CVE 2024-11620 | Pàg. 121-600 | https://dipta.cat/ebop/ Diputació Tarragona

p. Subministrar-los substàncies que els puguin causar alteracions de la salut o del comportament, excepte en els casos emparats per la normativa vigent.

q. Vendre els animals a menors de 16 anys i a persones incapacitades sense l'autorització dels qui en tenen la potestat o custòdia.

r. Comerciar amb els animals fora dels certàmens o altres concentracions d'animals vius i d'establiments de venda i de cria autoritzats, llevat de les transaccions entre les persones particulars que es limitin als seus animals de companyia, no tinguin ànim de lucre i es garanteixi el benestar de l'animal.

s. Sotmetre'ls a treballs inadequats pel que fa a les característiques dels animals i a les condicions higienicosanitàries.

t. Mantenir-los en locals públics o privats, en condicions de qualitat ambiental, lluminositat, soroll, fums i similars que els puguin afectar tant físicament com psicològicament.

u. Matar-los per joc o perversitat o torturar-los.

v. El seu sacrifici, a excepció de raons de seguretat de les persones o animals, prèvia justificació de l'autoritat competent.

w. Respecte a les espècies fauna salvatge autòctona protegides, es prohibeix la caça, la captura, la tinença, el tràfic o el comerç, la importació i l'exhibició pública tant dels exemplars adults com dels ous o les cries, i també de les parts o restes, llevat dels supòsits especificats per reglament. Aquesta prohibició afecta tant les espècies vives com les dissecades i tant l'espècie com els tàxons inferiors.

x. La criança d'animals de companyia en domicilis particulars. Només serà permesa la criança d'animals de companyia en els casos en que l'activitat estigui legalitzada com a tal.

Article 13. Sacrifici mitjançant mètodes d'eutanàsia i esterilització dels animals.

1. El sacrifici d'animals s'haurà de fer, en la mesura que sigui tècnicament possible, de manera instantània, indolora i amb atordiment previ de l'animal, d'acord amb les condicions i mètodes que estableix la normativa vigent.

eBOP T Butlletí Oficial de la Província de Tarragona | Data 23-12-2024 | CVE 2024-11620 | Pàg. 122-600 | https://dipta.cat/ebop/ Diputació Tarragona

2. Resta prohibit el sacrifici de gats, gossos i fures a les instal·lacions per al manteniment d'animals de companyia, als centres de protecció animal i als nuclis zoològics en general, excepte pels motius humanitaris i sanitaris, que s'hi estableixin en la legislació i en aquesta Ordenança.

3. Els animals de companyia que siguin objecte de comercialització, adopció o transacció, hauran de ser esterilitzats o entregats amb prescripció contractual d'esterilització, excepte en els casos que estableix la normativa vigent.

4. El sacrifici d'animals es farà mitjançant l'acte d'eutanàsia i l'esterilització dels animals de companyia s'ha de dur a terme per un veterinari en exercici professional.

Article 14. Recollida d'animals a la via i als espais públics.

L'Ajuntament per mitjà de la gestió directa o indirecta oferirà un servei d'assistència permanent a la via i als espais públics dirigit al salvament i atenció sanitària dels animals extraviats i abandonats als espais públics, d'acord amb les condicions i els requeriments tècnics que dictaminin els òrgans municipals.

En aquests casos, de manera prioritària, emprarà els serveis que ofereixen les protectores d'animals, amb les quals tingui conveni, i subsidiàriament el servei serà prestat directament per l'Ajuntament.

Els costos ocasionats pels serveis prestats a l'animal de companyia, recollit a la via i als espais públics, seran a càrrec del seu propietari o responsable, conforme al disposat a l'ordenança fiscal 18.

Article 15. Cavalls, aus i altres animals en el municipi de Deltebre.

1. Es prohibeix la tinença de cavalls i altres animals de tracció en patis d'habitatges. Aquests animals han d'estar en quadres o estables adequats per aquesta finalitat i cal que disposin del preceptiu títol habilitant i del registre corresponent al cens animal.

2. La possessió i cria d'animals d'autoconsum, principalment aus i d'altres com els anomenats "reclams vius" o enzes han de disposar d'un espai en condicions higienicosanitàries òptimes. En tot cas, les persones posseïdores d'aquesta tipologia d'animals han de respectar el descans i benestar veïnal i atendre els requeriments, les ordres i prohibicions procedents de les administracions sectorials competents en aquest àmbit.

Diputació Tarragona
eBOP T Butlletí Oficial de la Província de Tarragona | Data 23-12-2024 | CVE 2024-11620 | Pàg. 123-600 | https://dipta.cat/ebop/

3. Qualsevol de les modalitats previstes en aquest article, ha de disposar del preceptiu títol habilitant que la normativa sectorial indiqui i, a més, s'haurà de tenir en compte els requisits establerts per als nuclis zoològics, si s'escau.

Article 16. Responsabilitat de les persones posseïdores i propietàries dels animals.

1. La persona posseïdora d'un animal, sens perjudici de la responsabilitat subsidiària de la propietària, serà responsable dels danys, perjudicis i molèsties que ocasioni a persones i a altres animals, a béns, incloses les vies i els espais públics, i al medi natural en general.

2. Les persones propietàries o posseïdores d'animals hauran d'evitar-ne la fugida, tant dels exemplars com de les seves cries.

3. Les persones que, en virtut d'una autorització excepcional del Departament competent en matèria de Medi Ambient, puguin capturar de la natura i ser posseïdores d'exemplars pertanyents a una espècie de fauna salvatge autòctona ho són en condició de dipositàries. Aquesta animals podran ser confiscats o recuperats pel departament competent en matèria de medi ambient i, si s'escau, ser alliberats, sense que la persona posseïdora pugui reclamar cap mena de dret o d'indemnització. En cap cas aquests exemplars podran ser objecte de transacció.

CAPÍTOL II. ANIMALS DOMÈSTICS

Article 17. Protecció dels animals domèstics.

1. Les persones propietàries i/o posseïdores d'animals domèstics, hauran de mantenir-los en bones condicions higienicosanitàries, de benestar i de seguretat, d'acord amb les condicions i necessitats de cada espècie en particular.

2. S'estableixen les següents condicions mínimes en relació al manteniment dels animals:

    a. Proveir d'aigua potable, neta i degudament protegida del fred i la calor, i alimentació suficient i equilibrada per mantenir uns bons estats de nutrició i salut. Els recipients de l'aigua i del menjar han d'estar sempre nets.

    b. Disposar d'un domicili que doni garantia del gaudiment de les condicions de tinença establertes en aquesta Ordenança.

eBOPT Butlletí Oficial de la Província de Tarragona | Data 23-12-2024 | CVE 2024-11620 | Pàg. 124-600 | https://dipta.cat/ebop/ Diputació Tarragona

c. Disposar de l'espai, la ventilació, la humitat, la temperatura, la llum i l'aixopluc adequats i necessaris per evitar qualsevol patiment i per satisfer-ne les necessitats vitals i el benestar físic i psíquic de l'animal. L'aixopluc ha de ser impermeable i d'un material que aïlli de manera suficient i que a la vegada no pugui produir lesions a l'animal.

d. Mantenir els allotjaments nets, desinfectats i desinsectats, retirant diàriament els excrements i els orins.

e. En el cas dels gossos, se'ls ha de facilitada la sortida diària a l'exterior almenys dos cops al dia, amb l'excepció dels cadells que encara no hagin estat degudament immunitzats.

f. Els animals de companyia només es podran mantenir lligats en un lloc fix per causes justificades i sempre que restin en condicions adients de ventilació i aixopluc, i quedin subjectats amb una corda o cadena d'un mínim de 2 metres de llargada. En qualsevol cas, no podran estar lligats en un lloc fix durant més de 2 hores i en el cas dels cadells, durant més d'1 hora.

g. El collar, l'arnès i la corretja o cadena que els lligui no poden causar asfixia, dolor o molèstia a l'animal.

h. Un animal de més de 25 kg o dos animals el pes dels quals sumi més de 25 kg han de disposar d'un espai mínim de 20m2, llevat dels centres veterinaris i dels centres d'acollida d'animals de companyia quan aquests animals estiguin en espera que la persona propietària els passi a recollir o en dipòsit per ordre judicial o administrativa. Tanmateix, els animals de les mateixes característiques que restin en espera d'adopció als centres d'acollida i d'adopció d'animals de companyia han de disposar d'un espai mínim de 10m2 si no està garantida l'activitat física diària fora del seu espai habitual.

i. No poden tenir com a allotjament habitual els vehicles, cabines de dimensions reduïdes, celoberts, balcons, galeries o terrats, ni patis de ventilació i en qualsevol cas, si es tracta de llocs adjacents i exteriors als habitatges, sempre hi han d'estar directament connectats i han de disposar d'unes dimensions que permetin el lliure moviment dels animals.

j. No es poden deixar sols al domicili durant més de tres dies consecutius.

eBOP T Butlletí Oficial de la Província de Tarragona | Data 23-12-2024 | CVE 2024-11620 | Pàg. 125-600 | https://dipta.cat/ebop/ Diputació Tarragona

k. El transport d'animals en vehicles particulars s'ha de dur a terme en un espai suficient que permeti, com a mínim, que puguin aixecar-se i jeure, protegir de la intempèrie i de les diferències climàtiques fortes, i sempre utilitzant els mitjans de subjecció o seguretat que s'estableixin a la normativa de trànsit. En la càrrega i descàrrega dels animals, s'haurà d'utilitzar un equip adequat per evitar-los danys o patiments i evitar-ne la fugida.

l. Els vehicles estacionats que alberguin en el seu interior algun animal no poden estar més de 20 minuts estacionats sempre s'han d'ubicar en una zona d'ombra i facilitar en tot moment la ventilació; la temperatura del cotxe no haurà de superar els 28 graus.

m. El seguiment veterinari obligatori ha d'incloure almenys un control veterinari anual dels animals, el qual ha de quedar reflectit a la cartilla sanitària. Les cures mínimes necessàries han de ser les adequades tant pel que fa als tractaments preventius de malalties com als guariments i a l'aplicació de les mesures sanitàries preventives que l'autoritat municipal disposi. Les cures de tractaments preventius, curatius i pal·liatius de malalties han de ser garantides per la persona responsable de l'animal.

Article 18. Protecció de la salut pública i de la tranquil·litat i la seguretat de les persones.

1. Les persones propietàries i posseïdores d'animals de companyia els han de mantenir en bones condicions de seguretat per tal que no es produeixi cap situació de perill o molèstia per als veïns o per a les persones que hi conviuen i per altres persones en general i han de donar compliment a allò que estableix al respecte aquesta ordenança i la resta de normativa d'aplicació.

2. En particular, s'estableixen les condicions mínimes següents de manteniment dels animals:

   a. És prohibida l'entrada d'animals domèstics a tota mena de locals destinats a la fabricació, emmagatzematge, transport, manipulació o venda d'aliments i a les piscines públiques.

   b. Les persones propietàries dels animals de companyia han de tenir especial cura que no pertorbin la vida dels veïns amb crits, cants, lladrucs, sons ni cap altre tipus de soroll, tant si es troben a l'interior

eBOP T Butlletí Oficial de la Província de Tarragona | Data 23-12-2024 | CVE 2024-11620 | Pàg. 126-600 | https://dipta.cat/ebop/ Diputació Tarragona

de l'habitatge com a les terrasses, passadissos, escales, patis i anàlegs, en especial des de les 21.00 hores fins a les 8 hores.

c. Les prohibicions a) i b) de l'apartat anterior no són aplicables als gossos d'assistència (gos pigall o gos guia) i als de seguretat, exceptuant aquells límits establerts a la normativa d'aplicació.

3. Les persones propietàries d'establiments recreatius de restauració, segons el seu criteri, poden prohibir l'entrada i la permanència d'animals domèstics en els seus establiments, llevat dels gossos d'assistència (gos pigall o gos guia) i dels de seguretat. Per aquest efecte, s'ha de col·locar a l'entrada de l'establiment i en un lloc visible des de fora una placa indicadora de la prohibició. En tot cas, per a l'entrada i permanència dels animals de companyia, s'exigeix que estiguin degudament identificats i que vagin fermats amb una corretja o cadena, llevat que es disposi d'un espai tancat i específic per a ells. No obstant això, els gossos potencialment perillosos sempre han d'anar fermats amb corretja o cadena i dur el morrió col·locat.

4. La recollida i la destinació dels animals domèstics morts es durà a terme d'acord amb els protocols d'actuació adoptats per l'Ajuntament de Deltebre, d'acord amb les modalitats de gestió previstes per la Llei.

Article 19. Tinença d'animals domèstics en els domicilis particulars.

1. S'autoritza la tinença d'animals domèstics als domicilis particulars, sempre que es compleixin les condicions de manteniment higienicosanitàries, de benestar i de seguretat per a l'animal i per a les persones i, en especial, es doni compliment a les previsions d'aquesta Ordenança.

2. Els centres d'acollida i els establiments dedicats a la venda han d'exigir tant en el procés d'adopció i el d'acollida com en el procés de compra d'un animal la presentació signada per part de la persona propietària o posseïdora de la declaració responsable conforme no ha estat sancionada per infraccions que impliquin maltractament o abandonament de l'animal, ni administrativament ni penalment. La declaració contindrà el consentiment exprés a favor de l'Ajuntament per tal que verifiqui aquesta informació.

3. La nova persona propietària o posseïdora , abans d'adquirir l'animal, ja sigui per acollida, adopció o compra, ha d'haver emplenat i signat la declaració esmentada. Pel que fa a la convivència amb els veïns, la tinença dels animals queda condicionada al fet que no es causin molèsties als veïns que no siguin les estrictament vinculades a la naturalesa mateixa de l'animal.

Butlletí Oficial de la Província de Tarragona | Data 23-12-2024 | CVE 2024-11620 | Pàg. 127-600 | https://dipta.cat/ebop/
eBOP T
Diputació Tarragona

4. En balcons, terrasses i similars s'han de prendre les mesures necessàries per evitar que els animals puguin fugir, així com per evitar que les seves deposicions i orins puguin afectar les façanes i la via pública o puguin causar molèsties als pisos confrontants, ja siguin els superiors, els inferiors o els laterals.

Article 20. Obligacions de les persones propietàries i posseïdores d'animals de companyia.

1. Les persones propietàries o posseïdores d'animals de companyia estan obligades a:

    a. Identificar-los electrònicament amb un microxip homologat de forma indeleble i a proveir- se d'una cartilla sanitària oficial, de manera prèvia a la seva inscripció en el Registre Censal Municipal.

    b. Inscriure l'animal en el Registre Censal Municipal, dins del termini de tres mesos des del naixement o de trenta dies des de la data d'adquisició, canvi de residència de l'animal o trasllat temporal per un període superior a tres mesos al terme municipal de Deltebre. La persona propietària o posseïdora ha d'acreditar la identificació de l'animal, presentar el document acreditatiu lliurat per l'entitat responsable de la identificació i comunicar les dades de la persona propietària o posseïdora relatives al nom i cognoms, domicili, telèfon i DNI i les dades de l'animal relatives a l'espècie, raça, sexe, data de naixement, codi d'identificació i domicili habitual de l'animal.

    c. Notificar al Registre Censal Municipal, en el termini d'un mes, la baixa, la cessió o el canvi de residència de l'animal i qualsevol altra modificació de les dades que figurin en aquest cens. La baixa per defunció s'ha d'acreditar mitjançant certificat de l'empresa que s'hagi fet càrrec de la incineració o enterrament, o mitjançant el corresponent certificat veterinari o autoritat competent, a més es requerirà l'aportació de fotocòpia del document d'identificació de persona propietària o posseïdora.

    d. Comunicar al Registre Censal Municipal en el termini de 48 hores des que s'ha tingut coneixement dels fets, la sostracció o la pèrdua d'un animal de companyia amb la documentació identificativa pertinent a l'efecte d'afavorir-ne la recuperació.

2. La inscripció al Registre Censal Municipal s'ha de completar amb el lliurament a la persona propietària o posseïdora d'un document identificatiu

eBOPT Butlletí Oficial de la Província de Tarragona | Data 23-12-2024 | CVE 2024-11620 | Pàg. 128-600 | https://dipta.cat/ebop/ Diputació Tarragona

que ha d'acreditar les dades de l'animal i de la persona propietària o posseïdora i la inscripció registral.

3. A petició de la persona propietària i sota el criteri i el control sanitari municipal, l'observació veterinària de malalties transmissibles dels animals es pot fer al domicili de la persona propietària, sempre que l'animal estigui inscrit en el Cens Municipal i al corrent de les taxes corresponents.

4. Les persones propietàries o posseïdores d'animals han de facilitar a les autoritats competents (agents municipals o l'inspector sanitari) les visites domiciliàries pertinents per a la inspecció, i en tots els casos s'han d'aplicar les mesures higienicosanitàries que l'autoritat determini.

Article 21. Animals de companyia abandonats i perduts.

1. Es considerarà abandonat un animal de companyia quan no dugui la identificació establerta legalment per localitzar la persona propietària i no vagi acompanyat per cap altra persona o tot i que porti microxip sigui impossible la localització de la persona propietària, també o serà aquell que es trobi sense les cures bàsiques.

2. Es considerarà perdut un animal de companyia quan dugui identificació per localitzar la persona propietària i no vagi acompanyat de cap altra persona.

3. Els animals de companyia abandonats i els que, sense ser-ho, circulin sense la identificació establerta legalment han de ser recollits pels serveis municipals, per la protectora i, subsidiàriament, per l'Ajuntament, i mantinguts en observació durant un període de vint dies naturals. Els animals de companyia perduts han de ser recollits pels serveis municipals; la recollida es comunicarà a les persones propietàries i els animals estaran en observació durant deu dies naturals des de la comunicació, en cas que la persona propietària no el reculli abans. Un cop transcorregut aquest termini, si la persona propietària no ha recollit l'animal, se li comunicarà un nou avís i restarà en observació durant 10 dies naturals addicionals. En el cas que l'animal sigui recuperat per la persona propietària, es lliurarà amb la identificació corresponent previ pagament de totes les despeses originades.

4. Una vegada hagin transcorregut els terminis anteriors, si els animals de companyia no han estat retirats per la persona propietària, es procedirà a promoure'n la cessió, a donar-los en adopció o a qualsevol altra alternativa adient. Estarà prohibit el sacrifici, llevat d'aquells casos en què sigui

eBOP T Butlletí Oficial de la Província de Tarragona | Data 23-12-2024 | CVE 2024-11620 | Pàg. 129-600 | https://dipta.cat/ebop/ Diputació Tarragona

dictaminat sota criteri veterinari atenent a conductes marcadament agressives envers les persones o altres animals i que hagi estat valorat com a irrecuperable per part d'un veterinari amb coneixements acreditables de comportament animal o en els casos d'estats patològics sense possibilitat de tractament que impliquin patiment per a l'animal o que suposin un risc de transmissió de malalties contagioses greus. En tots aquests casos és obligatori utilitzar els mètodes d'eutanàsia autoritzats.

5. En qualsevol moment, la custòdia dels animals de companyia pot ser delegada provisionalment a altres persones físiques o jurídiques.

6. Qualsevol persona que s'adoni de l'existència d'animals de companyia sols per les vies o espais públics ha de comunicar-ho als serveis municipals corresponents.

Article 22. Centres d'acollida d'animals de companyia.

1. L'Ajuntament ha de disposar de centres d'acollida d'animals de companyia en condicions de benestar i seguretat adequades per a l'allotjament dels animals recollits, mentre no siguin reclamats per la persona propietària o estiguin mantinguts en període d'observació.

2. Els mitjans emprats en la captura i transport dels animals de companyia han de tenir les condicions higienicosanitàries adients i els animals han de ser atesos adequadament per personal capacitat. El servei s'ha de dur a terme en vehicles adequats per a aquesta funció.

3. L'Ajuntament pot concertar la recollida dels animals de companyia i la gestió del centre d'acollida d'animals de companyia, preferentment, a entitats de protecció i defensa dels animals. D'acord amb el que s'estableixi en el corresponent contracte, l'Ajuntament ha de facilitar a aquestes entitats el finançament necessari per la realització de l'activitat concertada.

4. Els centres d'acollida d'animals de companyia han de complir els requisits establerts per la seva normativa específica i per la de nuclis zoològics.

5. El personal destinat a la recollida i el manteniment dels animals de companyia ha d'haver superat el curs de cuidador d'animals o formació equiparable.

6. Els centres d'acollida han de disposar de programes per a la promoció de la cessió, adopció o altres alternatives per a tots els animals allotjats al centre que hagin superat els períodes d'estada establerts, excepte en els casos que, pel seu estat sanitari o comportamental, els serveis veterinaris

eBOP T Butlletí Oficial de la Província de Tarragona | Data 23-12-2024 | CVE 2024-11620 | Pàg. 130-600 | https://dipta.cat/ebop/ Diputació Tarragona

considerin el contrari. En aquests programes també s'ha de promoure la reubicació en una llar adequada i l'escurçament de l'estada al centre. Mentre estigui sota la responsabilitat del centre, els animals han de gaudir de les condicions físiques i etològiques adients i d'atenció veterinària. Aquests animals s'han de lliurar amb els requisits següents:

a. Han d'ésser identificats.

b. Han d'ésser desparasitats, vacunats i esterilitzats o entregats amb prescripció contractual d'esterilització o de no reproducció quan l'esterilització no sigui una via adequada.

c. S'han de lliurar amb un document en què constin les característiques i les necessitats higienicosanitàries, etològiques i de benestar animal.

Article 23. Gossos potencialment perillosos.

1. Són gossos potencialment perillosos els que compleixin algun dels requisits següents:

a. Els que pertanyen a una de les races següents o a llurs encreuaments: Akita Inu, terrier de Staffordshire americà, bullmastiff, dòberman, dog argentí, dog de Bordeus, fila brasiler, mastí napolità, pit bull terrier, presa canari, rottweiler, Staffordshire pit bull terrier, Tosa Inu o japonès. També es considera com a gossos potencialment perillosos els American Bully.

b. Gossos que han estat ensinistrats per a l'atac i la defensa.

c. Gossos que reuneixin algun dels requisits següents:

i. Que manifestin un caràcter marcadament agressiu o que hagin agredit persones o altres animals.

ii. Que les seves característiques es corresponguin amb totes o la majoria de les que s'esmenten a l'annex II del Reial decret 287/2002, de 22 de març, que desenvolupa la Llei estatal 50/1999, de 23 de desembre, sobre el règim jurídic de la tinença d'animals potencialment perillosos i de la Llei 10/1999, de 30 de juliol, sobre tinença de gossos considerats potencialment perillosos.

eBOP T Butlletí Oficial de la Província de Tarragona | Data 23-12-2024 | CVE 2024-11620 | Pàg. 131-600 | https://dipta.cat/ebop/ Diputació Tarragona

iii. Aquesta perillositat potencial ha d'haver estat apreciada mitjançant una resolució de l'autoritat municipal competent d'acord amb criteris objectius, bé d'ofici o després d'una notificació o denúncia, previ informe d'un veterinari, oficial o col·legiat designat o habilitat per l'autoritat competent municipal.

d. No tenen la consideració legal de gossos potencialment perillosos els que pertanyen a les forces armades, a les forces i cossos de seguretat de l'estat, als cossos de policia de les comunitats autònomes, a la policia local i a empreses de seguretat amb autorització oficial.

2. Les persones propietàries o posseïdores de gossos que hagin causat lesions a persones o altres animals estan obligats a:

a. Facilitar les dades de l'animal agressor i les seves pròpies a la persona agredida, a les persones propietàries de l'animal agredit i als agents de l'autoritat que ho sol·licitin. Així mateix, la persona agredida ha d'acreditar la gravetat de les lesions mitjançant un certificat mèdic o un informe del servei sanitari que l'ha atesa.

b. Comunicar l'agressió i presentar la documentació sanitària de l'animal, en un termini màxim de 24 hores posteriors als fets, a les autoritats sanitàries municipals i posar-se a la seva disposició.

c. Sotmetre l'animal agressor a observació veterinària i presentar el corresponent certificat veterinari amb les especificacions de l'apartat següent a les autoritats sanitàries municipals en el termini de 15 dies d'haver iniciat l'observació veterinària. Quan les circumstàncies ho aconsellin i l'autoritat municipal ho consideri necessari, es pot obligar a recloure l'animal agressor en un centre autoritzat per sotmetre'l a observació veterinària, de manera que les despeses ocasionades han de ser a càrrec de la persona propietària o posseïdora.

3. També els veterinaris clínics de la ciutat tenen l'obligació de notificar a l'Administració municipal els casos que hagin atès consistents en lesions produïdes per agressions entre gossos. Aquesta obligació s'ha de comunicar d'acord amb el sistema de notificacions que estableixi l'Administració municipal i ha d'especificar la potencial perillositat dels gossos a l'efecte de considerar-los potencialment perillosos.

Butlletí Oficial de la Província de Tarragona | Data 23-12-2024 | CVE 2024-11620 | Pàg. 132-600 | https://dipta.cat/ebop/
eBOP T
Diputació Tarragona

Ajuntament de Deltebre

Article 24. Obligacions i prohibicions sobre gossos potencialment perillosos.

1) Les persones propietàries o posseïdores dels gossos potencialment perillosos han de prendre les mesures necessàries per evitar possibles molèsties i perjudicis a les persones, animals i béns i han de complir tots els requeriments previstos en la legislació vigent de gossos potencialment perillosos.
2) En particular, les condicions d'allotjament han de complir els requisits següents:

    a. Al domicili habitual, terrenys, espais i anàlegs on resideixin o/i es troben els gossos potencialment perillosos, la persona propietària haurà de garantir que les tanques i les parets que donin accés a la via pública i als terrenys confrontats, siguin prou altes i consistents, de conformitat amb l'establert al POUM de Deltebre, així mateix, que estiguin ben fixades per tal de suportar el pes i la pressió de l'animal.

    b. Les portes de les instal·lacions han d'ésser resistents i efectives com la resta del contorn i el disseny ha d'evitar que els animals puguin desencaixar o obrir per si mateixos els mecanismes de seguretat.

    c. El recinte ha d'estar convenientment senyalitzat amb l'advertiment que hi ha un gos d'aquest tipus.

3) En la base de dades del Registre Censal Municipal, hi ha d'haver un apartat específic per als gossos potencialment perillosos en el qual s'ha d'especificar la raça i les altres circumstàncies determinants de la potencial perillositat dels gossos, així com la referència de l'assegurança que s'exigeix en el paràgraf següent.
4) Les persones propietàries o posseïdores de gossos potencialment perillosos han de complir les obligacions següents:
    a) Ser majors d'edat.
    b) No haver estat condemnades per cap dels delictes previstos a la Llei 50/1999, de 23 de desembre, sobre el règim jurídic d'animals potencialment perillosos, així com no estar privades per resolució judicial del dret a la tinença d'animals potencialment perillosos.
    c) No haver estat sancionades per infraccions greus o molt greus amb alguna de les sancions accessòries de les previstes a l'apartat 3 de l'art. 13 de la Llei 50/1999, de 23 de desembre, sobre el règim jurídic d'animals potencialment perillosos. No obstant això, no ha de ser impediment per a l'obtenció o, si escau, la renovació de la llicència,

eBOPT Butlletí Oficial de la Província de Tarragona | Data 23-12-2024 | CVE 2024-11620 | Pàg. 133-600 | https://dipta.cat/ebop/ Diputació Tarragona

haver estat sancionat amb la suspensió temporal d'aquesta llicència, sempre que, en el moment de la sol·licitud, la sanció de suspensió anteriorment imposada hagi estat complerta íntegrament.

d) Disposar de capacitat física i aptitud psicològica per a la tinença d'animals potencialment perillosos.

e) Contractar i mantindre en vigor una assegurança de responsabilitat civil que cobreixi la indemnització pels danys i lesions que aquests animals puguin provocar a les persones i a altres animals i, en tot cas, no inferior a 120.000 €, d'acord amb la Llei 10/1999, de 30 de juliol, sobre la tinença de gossos considerats potencialment perillosos, i que inclogui les dades d'identificació de l'animal. En tot cas, els propietaris hauran d'actualitzar l'import mínim de l'assegurança de responsabilitat civil de conformitat a la Llei 10/1999, de 30 de juliol.

f) Disposar de llicència municipal per la tinença de gossos potencialment perillosos que resideixin habitualment a Deltebre. Els requisits per a l'atorgament d'aquesta llicència són els establerts per la legislació específica de gossos potencialment perillosos i aquesta llicència té un període de validesa de cinc anys que es pot anar renovant successivament. Qualsevol variació de les dades que hi figuren ha de ser comunicada pel seu titular en el termini de 15 dies des de la data en què es produeixi.

g) Identificar electrònicament els animals amb un microxip homologat de forma indeleble i proveir-se d'una cartilla sanitària oficial, de manera prèvia a la seva inscripció en el Registre Censal Municipal.

h) Inscriure els animals en el Registre Municipal, dins del termini de quinze dies des de l'obtenció de la llicència o del trasllat temporal per un període superior a tres mesos al terme municipal de Deltebre. La persona propietària o posseïdora ha d'acreditar la identificació de l'animal, presentar el document acreditatiu lliurat per l'entitat responsable de la identificació i comunicar les dades de la persona propietària o posseïdora relatives al nom i cognoms, domicili, telèfon i DNI i les dades de l'animal relatives a l'espècie, raça, sexe, data de naixement, codi d'identificació i domicili habitual de l'animal, així com també altres dades que es puguin establir per decret d'Alcaldia o de la Comissió de Govern.

i) Notificar al Registre Censal Municipal, en el termini de quinze dies, els incidents produïts al llarg de la seva vida coneguts per les autoritats administratives o judicials, la baixa per mort certificada per veterinari o autoritat competent, la venda, la cessió, el trasllat permanent o temporal per un període superior a tres mesos a un

eBOP T Butlletí Oficial de la Província de Tarragona | Data 23-12-2024 | CVE 2024-11620 | Pàg. 134-600 | https://dipta.cat/ebop/ Diputació Tarragona

altre municipi o el canvi del codi d'identificació, així com qualsevol altra modificació de les dades que figurin en el Registre. La sostracció o la pèrdua s'ha de notificar al registre esmentat en el termini de 48 hores des que es tingui coneixement dels fets.

5) El compliment dels requisits establerts s'ha d'acreditar mitjançant els certificats negatius expedits pels registres corresponents. La capacitat física i l'aptitud psicològica s'acreditaran mitjançant els certificats obtinguts de conformitat amb el que estableix el Reial decret 287/2002, de 22 de març, pel qual es desenvolupa la Llei 50/1999, de 23 de desembre, sobre el règim jurídic de la tinença d'animals potencialment perillosos.
6) La inscripció en el Registre Municipal s'ha de completar amb el lliurament a la persona propietària o posseïdora d'un document identificatiu que ha d'acreditar les dades de l'animal i de la persona propietària o posseïdora, la llicència municipal i la inscripció registral.

7) En els casos concrets de gossos que presentin comportaments agressius patològics que no es puguin solucionar amb les tècniques de modificació de conducta i terapèutiques existents, es pot considerar sota criteri facultatiu el sacrifici de l'animal mitjançant mètodes d'eutanàsia.

Article 25. Presència d'animals domèstics a la via i als espais públics.

1. Les persones propietàries o posseïdores dels animals domèstics han d'evitar en tot moment que aquests causin danys o embrutin els espais públics i les façanes dels edificis confrontants. En especial, s'han de complir les conductes següents:

   a. Són prohibides les deposicions i les miccions d'animals domèstics als parcs infantils o jardins d'ús per part dels infants.

   b. Són prohibides les miccions a les façanes dels edificis i al mobiliari urbà.

   c. S'han de recollir les deposicions immediatament, prioritàriament amb sistemes impermeables i estancs, i col·locar-les de manera higiènicament acceptable dins les bosses adients i als contenidors o dipòsits d'escombraries.

   d. S'ha de procedir immediatament a la neteja dels elements afectats.

2. En cas d'incompliment del que disposa l'apartat anterior, els agents de l'Autoritat municipal poden requerir a la persona propietària o posseïdora de l'animal domèstic perquè procedeixi a la neteja del elements afectats.

eBOP T Butlletí Oficial de la Província de Tarragona | Data 23-12-2024 | CVE 2024-11620 | Pàg. 135-600 | https://dipta.cat/ebop/ Diputació Tarragona

3. És prohibida la circulació o l'estada d'animals de companyia a les platges, llevat de les hores i els punts que l'autoritat municipal assenyali, i als altres espais públics que l'autoritat municipal determini. Resten fora d'aquesta prohibició els gossos d'assistència (gos pigall o gos guia).

4. Als conductors de cavalleries i vehicles de càrrega de tracció animal els està prohibit portar animals corrent per la via a prop d'altres espècimens de la mateixa espècie o de les persones que van a peu, així com abandonar la seva conducció, deixant-los marxar lliurement pel camí. En tot cas, el nombre de rodes que tingui un carro determina el nombre de persones que hi poden pujar. Els conductors i cotxers han de portar en tot moment la targeta sanitària equina, el document d'identificació i el rebut original o còpia de l'assegurança de responsabilitat civil.

Article 26. Condicions dels animals de companyia a la via i als espais públics.

1. És prohibit:

   a. L'estada d'animals de companyia en els parcs infantils o jardins d'ús per part dels infants i el seu entorn per tal d'evitar les deposicions i miccions dins d'aquests espais, llevat dels gossos d'assistència (gos pigall o gos guia).

   b. L'ensinistrament a la via pública de gossos per a les activitats d'atac, defensa, guarda i similars

2. A la via i als espais públics, tot incloent-hi també les parts comunes dels immobles col·lectius, als transports públics i als llocs i als espais d'ús públic en general, els animals de companyia han de complir els requisits següents:

   a. Estar proveïts de la identificació amb microxip. En el cas que es requereixi la documentació d'identificació de l'animal per part d'un agent de l'autoritat, s'ha d'oferir a la persona propietària o posseïdora un termini de quinze dies per presentar-la a les dependències de l'autoritat competent.

   b. Anar lligats per mitjà d'un collar o arnès i una corretja o cadena que no ocasionin lesions a l'animal, llevat de les zones especialment indicades per al lleure dels animals de companyia, així com en aquelles vies i zones, en horaris determinats, que siguin establertes per l'autoritat competent. A les zones especialment indicades per al lleure dels animals de companyia, poden anar sense lligar. A les zones establertes per l'autoritat competent en horaris

eBOP T Butlletí Oficial de la Província de Tarragona | Data 23-12-2024 | CVE 2024-11620 | Pàg. 136-600 | https://dipta.cat/ebop/ Diputació Tarragona

determinats, els animals poden anar sense lligar sempre i quan restin al costat de la persona propietària o conductora i sota el seu control visual i estiguin educats per respondre a les seves ordres verbals i es disposi del carnet de tinença cívica responsable.

c. El collar, l'arnès i la corretja o cadena que els lligui ha de complir els requisits establerts per aquesta Ordenança i per la legislació vigent.

d. Portar una placa identificativa o qualsevol altre mitjà adaptat al collar de l'animal en què consti el nom de l'animal i les dades de la persona propietària o posseïdora.

3. Els gossos potencialment perillosos han de complir les condicions addicionals següents quan circulin per la via i els espais públics:

a. Dur un morrió de cistella apropiat per a la tipologia racial i morfològica de cada animal.

b. Anar lligats per mitjà d'un collar i una corretja o cadena que no sigui extensible i de longitud inferior a 2 metres, sense que ocasionin lesions a l'animal.

c. No poden ésser conduïts per menors de 18 anys.

d. No es pot dur més d'un gos potencialment perillós per persona.

e. La persona que el condueix ha de dur la llicència municipal, el document identificatiu i la certificació del cens.

Article 27. Espais reservats als animals de companyia.

1. L'Ajuntament ha de determinar per als animals de companyia espais reservats suficients per a l'esbarjo, la seva socialització i la realització de les necessitats fisiològiques en correctes condicions d'higiene. Cal diferenciar correctament l'espai reservat per a la higiene, tancat i d'ús especial per als animals de companyia, de la resta de la zona d'esbarjo, compartida amb les persones. Les zones d'esbarjo compartides amb les persones han de tenir una superfície suficient per a la seva funció i hi ha d'haver arbres, terra o gespa, brosses, aigua i desnivells o obstacles visuals. Aquests espais han de garantir la seguretat dels animals de companyia i de les persones, així com també evitar la fugida o les pèrdues dels animals de companyia. Les persones posseïdores han de vigilar els seus animals de companyia i evitar molèsties a les persones i a altres animals que comparteixin l'espai.

eBOP T Butlletí Oficial de la Província de Tarragona | Data 23-12-2024 | CVE 2024-11620 | Pàg. 137-600 | https://dipta.cat/ebop/ Diputació Tarragona

2. La gestió d'aquests espais reservats s'ha de fer prioritàriament mitjançant la gestió cívica d'entitats de protecció i defensa dels animals.

3. Les característiques i el règim d'ús d'aquests espais es regulen per part de l'Ajuntament.

Article 28. Alimentació dels animals a la via i als espais públics.

1. D'acord amb les necessitats sanitàries, l'equilibri zoològic i la variació dels factors que afectin la dinàmica poblacional, sempre que no es posi en perill el seu benestar i s'estableixin plans d'actuació per a la gestió proteccionista de les seves poblacions, l'Ajuntament pot establir quins animals i en quines circumstàncies no poden ser alimentats pels ciutadans en l'espai públic. En tot cas sempre s'ha de complir amb l'obligació d'evitar embrutar els espais públics.

2. Prevaldran els criteris de bones pràctiques per fomentar una convivència respectuosa entre la ciutadania i els animals.

Article 29. Les colònies de gats ferals.

1. Les colònies de gats ferals consisteixen en l'agrupació controlada de gats sense persona propietària o posseïdora coneguda, sent, per tant, de propietat municipal, identificats mitjançant microxip, degudament esterilitzats, que conviuen en un espai públic o privat, a càrrec d'organitzacions i entitats cíviques sense ànim de lucre, amb l'objectiu de vetllar per llur benestar i on reben atenció, vigilància sanitària i alimentació.

2. Els gats ferals pertanyents a les colònies seran alimentats amb pinso sec diàriament i disposaran sempre d'aigua neta i fresca. S'acostumarà els gats a alimentar-se al mateix lloc i a la mateixa hora per facilitar la captura i l'observació de la colònia. Els recipients de menjar han de tenir un disseny estèticament acceptable i s'han de col·locar, sempre que sigui possible, amagats a les àrees de vegetació. Mai s'ha de deixar l'aliment a terra. Les restes d'aliment s'han de netejar diàriament per evitar riscos sanitaris. En tot cas, sempre s'ha de complir l'obligació de prevenir i evitar embrutar la via i els espais públics. S'entén per embrutar la via i els espais públics l'abandonament de qualsevol tipus de residu a qualsevol tipus d'espai públic (inclou tot tipus de residus, tant orgànics com inorgànics, sòlids o líquids i de qualsevol mida).

3. Tots els gats amb identificació que siguin capturats s'han de retornar a les persones propietàries per procedir a la seva esterilització.

Diputació Tarragona
eBOP T Butlletí Oficial de la Província de Tarragona | Data 23-12-2024 | CVE 2024-11620 | Pàg. 138-600 | https://dipta.cat/ebop/

CAPÍTOL III. FAUNA SALVATGE

Article 30. Animals salvatges en captivitat potencialment perillosos.

1. Està prohibida la tinença d'animals salvatges en captivitat potencialment perillosos i tots aquells que no es troben en el llistat positiu d'animals de companyia.

2. Es considera que reuneixen aquestes característiques els animals següents:

   a. Els rèptils consistents en cocodrils, caimans i ofidis verinosos i la resta de tots els que superin els 2 kg de pes actual o adult; els artròpodes i peixos la inoculació de verí dels quals requereixi l'hospitalització de l'agredit, i tots els primats, així com els mamífers, que superin els 10 kg en l'estat adult.

   b. Els animals que manifestin un caràcter marcadament agressiu o que hagin agredit persones o altres animals i que aquesta potencial perillositat hagi estat apreciada mitjançant una resolució de l'autoritat municipal competent d'acord amb criteris objectius, bé d'ofici o després d'una notificació o denúncia, previ informe d'un veterinari, oficial o col·legiat designat o habilitat per l'autoritat competent municipal o certificat per part d'un metge forense.

3. Els supòsits esmentats d'animals salvatges en captivitat potencialment perillosos poden ser revisats per part de l'autoritat municipal.

4. En tot moment cal donar compliment a la normativa d'animals potencialment perillosos vigent.

Article 31. Animals salvatges en captivitat.

1. La tinença permesa d'animals salvatges en captivitat fora dels establiments zoològics de fauna salvatge requereix que les persones propietàries o posseïdores els tinguin en condicions de manteniment adequades per tal de proporcionar-los l'aliment, l'aigua, l'allotjament, les condicions ambientals i les cures necessàries per evitar que l'animal pateixi cap patiment i per satisfer la seva salut i benestar, d'acord amb les necessitats pròpies de l'espècie.

   a. Així mateix, també les persones propietàries o posseïdores d'aquests animals han de mantenir-los en condicions de seguretat i d'higiene, amb total absència de molèsties i perills per a les persones, altres

eBOP T Butlletí Oficial de la Província de Tarragona | Data 23-12-2024 | CVE 2024-11620 | Pàg. 139-600 | https://dipta.cat/ebop/ Diputació Tarragona

animals, les coses, les vies, els espais públics i el medi natural. En particular, és prohibit:

b. L'entrada d'animals salvatges en captivitat en tota mena de locals destinats a la fabricació, l'emmagatzematge, el transport, la manipulació o la venda d'aliments, a les piscines públiques i als establiments de concurrència pública recreatius i de restauració.

c. Exhibir i passejar animals salvatges en captivitat a la via pública, als espais públics i als passadissos interiors dels establiments comercials col·lectius.

d. El trasllat d'animals salvatges en captivitat per mitjà del transport públic.

2. La persona posseïdora d'un animal salvatge o animal exòtic de companyia ha de tenir subscrita una pòlissa d'assegurança de responsabilitat civil i l'ha de mantenir en captivitat, de manera que es garanteixin les mesures de seguretat necessàries.

3. Els animals salvatges en captivitat s'han d'inscriure en el Registre Censal Municipal d'animals salvatges en captivitat que ha de contenir, com a mínim, les dades de la persona propietària o posseïdora relatives al nom i cognoms, domicili, telèfon i DNI i les dades de l'animal relatives a l'espècie, la raça i l'edat i el sexe, si és determinable fàcilment, i el domicili habitual de l'animal.

Article 32. Centres d'acollida d'animals salvatges en captivitat.

L'Ajuntament promourà les actuacions necessàries per a la creació de centres d'acollida d'animals salvatges en captivitat abandonats, perduts o decomissats en el marc de les relacions de cooperació i coordinació amb altres administracions públiques i de la col·laboració, preferentment, amb entitats de protecció i defensa dels animals.

Article 33. Establiments zoològics de fauna salvatge.

1. Els establiments zoològics de fauna salvatge, permanents o itinerants, han de complir, com a mínim, per ser autoritzats, els requisits establerts legalment i els requisits addicionals següents:

a. L'objecte d'aquests establiments ha de consistir a gestionar i mantenir un centre de recursos mediambientals per a la conservació d'espècies d'animals silvestres i dels seus ecosistemes naturals; promoure i desenvolupar la recerca científica i biològica que pugui contribuir a la

eBOPT Butlletí Oficial de la Província de Tarragona | Data 23-12-2024 | CVE 2024-11620 | Pàg. 140-600 | https://dipta.cat/ebop/ Diputació Tarragona

conservació de la biodiversitat, així com promoure l'educació pública sobre la necessitat de la conservació del valor de la natura.

b. L'emplaçament precís que tingui en compte l'allunyament suficient del nucli urbà, en els casos que es consideri necessari, i que les instal·lacions no ocasionin molèsties als habitatges pròxims.

c. Construccions, instal·lacions i equips que facilitin i proporcionin un ambient higiènic i les necessàries accions zoosanitàries.

d. Facilitat per a l'eliminació d'excrements i d'aigües residuals de manera que no comportin perill per a la salubritat pública ni cap mena de molèsties.

e. Recintes, locals o gàbies per a l'aïllament, el segrest i l'observació d'animals malalts o sospitosos de malaltia, de fàcil neteja i desinfecció.

f. Mitjans per a la neteja i desinfecció dels locals, materials i utensilis que puguin estar en contacte amb els animals i, si escau, els vehicles utilitzats per al seu transport, quan sigui necessari.

g. Mitjans per a la destrucció i l'eliminació higiènica de cadàvers d'animals i matèries contumaces.

h. Manipulació adequada dels animals perquè es mantinguin en bon estat de salut i minimització dels possibles nivells d'estrès derivats d'aquesta manipulació.

i. Instal·lacions que permetin expressar les conductes típiques de l'espècie i les necessitats de comportament.

2. El personal dels establiments zoològics ha de tenir coneixement i ha de disposar d'un exemplar de la normativa legal vigent en matèria de protecció dels animals i de la documentació internacional sobre comerç i protecció d'animals, com també ha d'haver superat el curs de cuidador dels animals.

3. Els establiments zoològics amb fauna salvatge no poden iniciar la seva activitat fins que no estiguin inscrits en el Registre de Nuclis Zoològics i acreditin aquesta inscripció davant l'Ajuntament.

eBOP T Butlletí Oficial de la Província de Tarragona | Data 23-12-2024 | CVE 2024-11620 | Pàg. 141-600 | https://dipta.cat/ebop/ Diputació Tarragona

TÍTOL III. RÈGIM JURÍDIC DE LA VENDA D'ANIMALS

CAPÍTOL I. CONDICIONS DELS LOCALS COMERCIALS

Article 34. Superfície dels locals.

Tots els establiments destinats a la venda d'animals objecte d'aquesta Ordenança han de complir els requisits següents:

a. La superfície mínima neta de venda ha de ser de 40 m^2.

b. L'extensió cal que sigui suficient per tal que tots els animals puguin fer exercici físic diàriament respectant les mesures higienicosanitàries adients i els requeriments comportamentals de les diferents espècies animals allotjades.

c. La zona ocupada per la caixa ha de ser independent de l'anterior.

d. La seva capacitat ha de ser en relació amb el tipus d'animal a la venda.

e. Els animals s'han de treure de les caixes almenys dos cops al dia, festius inclosos.

Article 35. Condicionament dels locals.

Tots els locals comercials han de disposar dels condicionaments següents:

a. Sistemes d'aireig natural o artificial que assegurin la ventilació adequada del local.

b. Safareigs, estris per a la gestió dels residus i tot allò que sigui necessari tant per mantenir netes les instal·lacions com per preparar en condicions l'alimentació dels animals. Les caixes s'han de netejar almenys dos cops al dia, festius inclosos.

c. Revestiments de materials que assegurin una neteja i una desinfecció perfectes i fàcils. Les unions entre el sòl i les parets han de ser de perfil còncau.

d. Il·luminació natural o artificial suficient (festius inclosos) per permetre dur a terme les operacions pròpies de l'activitat en perfectes condicions, respectant les hores mínimes diàries d'il·luminació atenent a cada tipus d'animal, d'acord amb la legislació vigent.

e. Mesures d'insonorització adequades al tipus d'animals de l'establiment.

Diputació Tarragona
eBOP T Butlletí Oficial de la Província de Tarragona | Data 23-12-2024 | CVE 2024-11620 | Pàg. 142-600 | https://dipta.cat/ebop/

f. Control ambiental de plagues.

g. Sala de cures en aquells establiments per a la venda d'animals en els quals s'allotgin habitualment més de deu gats o gossos o a partir de quinze a vint exemplars d'altres espècies. Aquesta sala ha de disposar com a mínim del material següent: una taula d'exploració, un focus de llum, una nevera, aigua corrent i material mínim de cures.

h. Separació física entre les zones de pas i les instal·lacions d'animals, de forma que limiti al públic l'accés a aquests.

Article 36. Documentació i identificació.

1. Tots els locals comercials han de disposar d'un llibre de registre on constin les dades exigides per la normativa reguladora del Registre de Nuclis Zoològics relatives a l'origen, la identificació i la destinació dels animals.

2. A tots els establiments s'ha de col·locar, en un lloc visible des del carrer, un cartell indicador del número de Registre de Nucli Zoològic i el telèfon d'emergències per a supòsits de sinistre o emergència. Aquest últim requisit no és obligatori quan l'establiment tingui un servei permanent de vigilància o control.

3. Tots els establiments comercials han de disposar del contracte o contractes amb les dades identificatives del servei veterinari, intern o extern, encarregat de l'atenció dels animals objecte de la seva activitat i ha de tenir constància documental dels canvis que es produeixin. Així mateix, els serveis veterinaris han d'anotar en un llibre de visites totes i cadascuna de les actuacions professionals que facin, així com les deficiències que percebin a cada visita respecte al compliment del programa d'higiene i profilaxi.

CAPÍTOL II. CONDICIONS RELATIVES ALS ANIMALS

Article 37. Animals objecte de l'activitat comercial.

1. A l'establiment comercial només hi pot haver animals destinats a la venda, llevat dels animals de companyia propis que no poden romandre al recinte fora de l'horari comercial.

2. Només es poden vendre animals salvatges en captivitat que es troben al llistat positiu d'animals de companyia, que hagin estat criats en captivitat i que no siguin potencialment perillosos. Els animals salvatges només poden ser venuts si el nucli zoològic de la persona titular està sota

eBOP T Butlletí Oficial de la Província de Tarragona | Data 23-12-2024 | CVE 2024-11620 | Pàg. 143-600 | https://dipta.cat/ebop/ Diputació Tarragona

el control del Comitè de Fauna Salvatge i Perillosa de la Generalitat de Catalunya i el destinatari de l'animal reuneix els requisits especificats en la legislació de la comunitat de residència. A aquest efecte, és necessària l'exhibició d'un certificat acreditatiu expedit per l'administració competent.

3. La importació d'animals per a la venda és permesa només a aquelles empreses que disposin de les instal·lacions exigides per a l'aclimatació i ha de constar en el llibre de registre que es tracta d'animals criats en captivitat.

4. Els animals només es poden oferir i vendre en establiments de venda d'animals, llevat de les transaccions entre les persones particulars quan es limitin a llurs animals de companyia, no tinguin ànim de lucre i garanteixin el benestar de l'animal. Aquesta excepció no és d'aplicació als animals de criança en domicilis particulars quan tinguin la consideració de centre de cria i aquest es trobi registrat com a criador en el respectiu registre.

5. La venda d'animals està prohibida als menors de 16 anys i a incapacitats sense l'autorització dels qui en tenen la pàtria potestat o la custòdia.

6. Qualsevol transacció d'animals mitjançant revistes, publicacions o altres sistemes de difusió ha d'incloure el número de Registre de Nucli Zoològic i de la data d'entrada al Registre Municipal de la comunicació.

7. Els establiments de venda que tinguin animals salvatges en captivitat han de col·locar un rètol en un lloc visible on consti que no se n'aconsella la tinença a causa dels riscos per a la salut i per a la seguretat de les persones i que el manteniment en condicions no naturals per a la seva espècie els pot suposar patiment.

8. Es prohibeix l'entrada i la venda de cadells de gat ~~i~~, de gos i de fures de menys de vuit setmanes de vida als establiments comercials per a la venda d'animals, ja que no es poden separar de la mare abans d'aquesta edat. En cap cas s'han de separar de la mare abans del moment de deslletament recomanat per a cada espècie.
9. Es prohibeix la venda directa en línia i els anuncis de venda d'animals de companyia, sense el número de registre de criador o nucli zoològic de l'establiment de venda i del número d'identificació de l'animal.

Butlletí Oficial de la Província de Tarragona | Data 23-12-2024 | CVE 2024-11620 | Pàg. 144-600 | https://dipta.cat/ebop/
eBOP T
Diputació Tarragona

Article 38. Venda d'articles complementaris.

1. A més dels animals, els locals comercials sotmesos a aquesta ordenança poden vendre articles relacionats amb els animals inclosos en l'àmbit d'aplicació d'aquesta ordenança, com ara gàbies, aquàriums, joguines, sorra i altres objectes similars.

2. Aquests articles han de ser exposats per grups d'animals i han de portar cartells identificatius, junt amb la informació relativa a la seva finalitat i forma d'utilització.

Article 39. Venda de productes per a l'alimentació dels animals.

1. Als establiments regulats per aquesta ordenança, també es poden posar a la venda productes per a l'alimentació dels animals que s'hi comercialitzen. Aquests productes s'han d'ubicar separadament dels que s'enuncien a l'article anterior.

2. Els productes destinats a l'alimentació dels animals han de portar data de caducitat i s'han de renovar periòdicament per evitar que es malmetin o esdevinguin impropis per a l'alimentació animal. La persona responsable de l'establiment ha de disposar de la documentació comercial d'aquests productes per poder-ne garantir l'origen i la traçabilitat comercial.

3. En el supòsit que s'ofereixin a la venda productes alimentaris vius envasats, s'ha de fer constar la data d'envasament i la de caducitat.

Article 40. Manteniment dels animals als establiments.

1. Els animals s'han de mantenir en condicions higienicosanitàries i de benestar adequades i sota la responsabilitat i la cura d'un servei veterinari. Les dades i la signatura del servei veterinari responsable i les actuacions desenvolupades en els animals en la seva entrada, manteniment i sortida de les instal·lacions han de constar al llibre de registre.

2. Els animals s'han de col·locar a una distància no inferior a 1 metre de l'accés a l'establiment, en zones en què no puguin ser molestats ni visibles des de la via pública o des dels passadissos interiors dels establiments comercials col·lectius.

3. Fora de l'horari comercial, els establiments han de tenir les persianes abaixades.

Diputació Tarragona
eBOP T Butlletí Oficial de la Província de Tarragona | Data 23-12-2024 | CVE 2024-11620 | Pàg. 145-600 | https://dipta.cat/ebop/

4. La manipulació dels animals s'ha de dur a terme en zones de l'establiment adequades a tal efecte i per part de personal que disposi del curs de cuidador d'animals. Cal que tinguin uns coneixements actualitzats segons els progressos científics, legislatius i de benestar animal.

5. Els establiments han de disposar de productes alimentaris en perfecte estat de conservació per atendre les necessitats de les espècies animals que tenen a la venda.

6. La durada màxima de l'estada dels gats i dels gossos als establiments comercials per a la seva venda no pot superar en cap cas les tres setmanes.

Article 41. Condicions dels habitacles.

1. Els habitacles s'han de situar de manera que els animals que hi hagi a cadascun d'ells no puguin ser molestats pels que es troben als altres. Si uns habitacles estan situats damunt dels altres, s'han de prendre mesures per impedir que es comuniquin els residus orgànics sòlids o líquids que s'hi generin.

2. El nombre d'animals de cada habitacle s'ha de determinar en funció dels requeriments de manteniment de cada espècie.

2. Dins de cada habitacle, hi ha d'haver un lloc adequat per tal que els animals es puguin amagar quan ho necessitin o vulguin.

3. Tots els habitacles han de disposar d'un recipient per al subministrament d'aigua potable. Així mateix, el menjar s'ha de dipositar sempre en menjadores i l'aigua en abeuradors situats de manera que no puguin es puguin embrutar fàcilment. Els recipients han de ser de material de fàcil neteja.

Article 42. Neteja dels habitacles.

1. Els habitacles i els animals s'han de netejar amb una freqüència mínima de dos cops al dia, festius inclosos.

2. Les deixalles s'han de situar en contenidors de tancament hermètic que impedeixin l'accés d'insectes o rates. Quan es tracti de cadàvers d'animals, s'han de dipositar en un recipient o contenidor de tancament hermètic per al seu trasllat als centres d'eliminació autoritzats.

Butlletí Oficial de la Província de Tarragona | Data 23-12-2024 | CVE 2024-11620 | Pàg. 146-600 | https://dipta.cat/ebop/
eBOP T Diputació Tarragona

Article 43. Dades identificatives dels animals.

1. A cada un dels habitacles hi ha de figurar una fitxa en la qual consti el nom comú i el científic de l'animal i l'origen de cada individu, amb la finalitat de facilitar que els possibles compradors disposin d'àmplia informació sobre els animals que adquiriran.

2. Sens perjudici del que disposa l'apartat anterior d'aquest article, cada establiment ha de disposar de fitxes, agrupades per famílies, en les quals constin les característiques dels animals que s'hi allotgin i, en particular, les següents:

    b. Mida màxima que pot assolir l'animal adult.

    c. País i zona d'origen de l'animal i àrea de distribució de l'espècie.

    d. Particularitats alimentàries.

    e. Tipus i dimensions de la instal·lació adequada, amb indicació dels elements accessoris recomanables.

    f. Particularitats i incompatibilitats de les espècies.

    g. Condicions de manteniment, sanitàries i de benestar necessàries.

    h. Consells d'educació.

    i. Procedència de l'animal, tot fent constar que s'ha criat en captivitat.

    2. Aquestes fitxes han de ser signades per un veterinari.

Article 44. Espais reservats per a animals en procés d'adaptació i malalts.

1. Els establiments han de tenir un espai reservat per als animals que estiguin en procés d'adaptació i un altre per als animals malalts, fora de la vista del públic.

2. Els animals que pateixin alguna malaltia s'han de posar en quarantena a l'espai habilitat a tal efecte i sotmesos a l'oportú control del servei veterinari al qual l'establiment estigui adscrit. En aquests casos, els seus habitacles s'han de netejar i desinfectar diàriament.

Butlletí Oficial de la Província de Tarragona | Data 23-12-2024 | CVE 2024-11620 | Pàg. 147-600 | https://dipta.cat/ebop/
eBOP T Diputació Tarragona

Article 45. Personal dels establiments.

1. La persona titular i el personal que presti serveis en els establiments destinats a la venda d'animals objecte d'aquesta ordenança han de mantenir les condicions d'higiene i neteja personals adients.

2. Aquestes persones també han d'acreditar la capacitació per tractar els animals mitjançant la superació del curs de cuidador d'animals.

Article 46. Condicions de lliurament dels animals.

1. Els animals han de ser lliurats als compradors en les condicions que garanteixin més bé la seva seguretat, higiene i comoditat i en perfecte estat de salut. En concret, s'han de vendre desparasitats, amb les vacunes obligatòries, sense símptomes aparents de patologies psíquiques o físiques i sense que pateixin, ni els animals que es venen ni els seus progenitors. A més, s'han de vendre esterilitzats o, si escau, entregats amb prescripció contractual d'esterilització i identificats.

2. Els cadells importats o criats per ser venuts com a animals de companyia no es poden vendre abans de les vuit setmanes de vida en el cas del gos, del gat i de les fures, i en cap cas s'han de separar de la mare abans del moment de deslletament recomanat per a cada espècie. Així mateix, en cas d'importació o d'animals provinents d'altres estats de la Unió Europea que siguin gats, gossos i fures, s'han de complir les condicions previstes a la normativa de la Unió Europea sobre desplaçaments d'animals de companyia, però específicament han de mantenir el seu passaport original amb el seu codi d'identificació.

3. Tots els establiments han de complir tots els requisits sectorials o d'altra naturalesa que siguin aplicables a l'activitat comercial en virtut de la legislació de comerç i de defensa dels consumidors i dels usuaris o d'altres disposicions legals o reglamentàries.

TÍTOL IV. DISCIPLINA PER LA PROTECCIÓ, LA TINENÇA I LA VENDA D'ANIMALS

CAPÍTOL I. DISPOSICIONS GENERALS DEL RÈGIM SANCIONADOR

Article 47. Objecte.

1. El present Títol té per objecte establir el règim jurídic del procediment sancionador sobre tots aquelles conductes o fets o constitutius d'infracció d'acord amb els Capítols posteriors.

eBOP T Butlletí Oficial de la Província de Tarragona | Data 23-12-2024 | CVE 2024-11620 | Pàg. 148-600 | https://dipta.cat/ebop/ Diputació Tarragona

2. L'articulació d'aquest Títol distingeix la tipificació d'infraccions que l'Ordenança regula expressament, així com la resta d'infraccions tipificades en la normativa sectorial.

Article 48. Normativa aplicable sobre procediment sancionador.

Els fets constitutius d'infraccions regulats en el present Títol es regiran pel que s'estableix en la present Ordenança, així com per l'Ordenança número 11 reguladora del "Procediment Sancionador i Treballs en Benefici de la Comunitat en substitució de multes pecuniàries", sens perjudici de les particularitats que la normativa sectorial pot establir.

Article 49. Règim aplicable a les infraccions i sancions.

1. Constitueixen infraccions administratives les accions i omissions tipificades com a tals al Decret legislatiu 2/2008, de 15 d'abril, pel qual s'aprova el Text refós de la Llei de protecció dels animals; la Llei estatal 50/1999, de 23 de desembre, de règim jurídic de la tinença d'animals potencialment perillosos; la Llei 10/1999, de 30 de juliol, de tinença de gossos considerats potencialment perillosos; la Llei 1/1990, de 8 de gener, de disciplina de mercat i de la defensa dels consumidors i dels usuaris; la Llei estatal 14/1986, de 25 d'abril, general de sanitat; la Llei 11/2009, de 6 de juliol, de regulació administrativa dels espectacles públics i les activitats recreatives; la Llei 20/2009, de 4 de desembre, de prevenció i control ambiental de les activitats; el Decret 136/1999, de 18 de maig, pel qual s'aprova el Reglament general que desenvolupa la Llei 3/1998, de 27 de febrer, de la intervenció integral de l'administració ambiental i s'adapten els seus annexos;, i aquesta ordenança, sens perjudici de les especificacions d'aquesta ordenança per contribuir a una identificació més correcta de les conductes.

2. Les infraccions administratives s'han de sancionar segons el que disposa la normativa esmentada en aquest Títol, sens perjudici de les especificacions de les infraccions i de les graduacions de les sancions que en pugui regular la normativa sectorial.

Article 50. Tipificació d'infraccions

1. D'acord amb aquesta ordenança, són infraccions en matèria de protecció, tinença i venda d'animals les que es tipifiquen en els apartats següents, sense perjudici de les disposicions específiques sancionadores regulades en els capítols posteriors.

2. Són infraccions molt greus:

eBOP T Butlletí Oficial de la Província de Tarragona | Data 23-12-2024 | CVE 2024-11620 | Pàg. 149-600 | https://dipta.cat/ebop/ Diputació Tarragona

a. Permetre als animals domèstics dipositar les seves deposicions i les seves miccions als parcs i jardins d'ús per als infants.

b. Tenir gossos als parcs infantils o jardins d'ús per part dels infants i el seu entorn.

c. Tenir i vendre animals salvatges en captivitat no inclosos en el llistat positiu d'animals de companyia o potencialment perillosos.

d. Tenir animals salvatges en captivitat sense sotmetre's al règim d'intervenció que correspongui.

e. Instal·lar centres de cria d'animals salvatges en captivitat.

f. Exhibir i passejar animals salvatges en captivitat a la via i als espais públics, als passadissos interiors dels establiments comercials col·lectius i el seu trasllat per mitjà del transport públic.

g. Vendre animals salvatges en captivitat que no hagin estat criats en captivitat.

h. Oferir o vendre els animals fora dels establiments de venda d'animals o que no estiguin identificats correctament; llevat de les transaccions entre les persones particulars quan es limitin a llurs animals de companyia, no tinguin ànim de lucre i garanteixin el benestar de l'animal.

i. Vendre, donar en acollida o en adopció un animal de companyia sense que la nova persona propietària o posseïdora hagi emplenat i signat la declaració responsable prevista en aquesta ordenança.

j. Adquirir en compra, acollida o adopció un animal de companyia quan, contràriament a allò declarat, es comprovi que la nova persona propietària o posseïdora en els darrers cinc anys ha estat sancionada per infraccions que impliquin maltractament o abandonament d'un animal.

k. El fet de cometre més d'una vegada la mateixa infracció greu en el termini de dos anys.

l. La venda directa d'animals per mitjans en línia, sense els respectius requisits d'identificació.

3. Són infraccions greus:

eBOPT Butlletí Oficial de la Província de Tarragona | Data 23-12-2024 | CVE 2024-11620 | Pàg. 150-600 | https://dipta.cat/ebop/ Diputació Tarragona

a. Tenir animals domèstics als espais públics quan és prohibit o quan suposi un perill per a la seva seguretat o la del seu entorn.

b. Ensinistrar a la via pública animals de companyia per activitats d'atac, defensa, guarda i similars.

c. Mantenir bovins i altra classe de bestiar destinat a la producció làctica i d'animals per al consum.

d. Exhibir amb finalitats lucratives, vendre o intercanviar animals a la via pública, llevat de la cessió, l'adopció o l'acolliment d'animals abandonats o perduts mitjançant l'Ajuntament, els centres d'acolliment d'animals de companyia i les entitats de defensa i protecció dels animals.

e. No comunicar en un termini màxim de 48 hores al Registre Censal Municipal i al Centre Municipal d'Acolliment d'Animals de Companyia la desaparició d'un animal de companyia amb la documentació identificativa pertinent a l'efecte d'afavorir-ne la recuperació.

f. Mantenir els animals en instal·lacions inadequades des del punt de vista de seguretat.

g. Tenir animals de companyia a la via i als espais públics contravenint allò que disposa aquesta Ordenança i la legislació vigent i quan suposi un perill per a la seguretat del mateix animal, de les persones o de l'entorn.

h. Oposar resistència a la funció inspectora o posar entrebancs a la inspecció d'instal·lacions que allotgin animals.

i. La negativa o resistència a subministrar dades o a facilitar la informació o documentació requerida per les autoritats competents o pels seus agents, per al compliment de les seves funcions establertes en aquesta ordenança, així com el subministrament d'informació inexacta o documentació falsa.

j. El fet de cometre més d'una vegada la mateixa infracció lleu en el termini d'un any.

4. Són infraccions lleus:

eBOP T Butlletí Oficial de la Província de Tarragona | Data 23-12-2024 | CVE 2024-11620 | Pàg. 151-600 | https://dipta.cat/ebop/ Diputació Tarragona

a. Donar menjar als animals contravenint allò que disposa aquesta ordenança.

b. Permetre als animals domèstics efectuar les seves miccions a les façanes dels edificis i al mobiliari urbà o afectar amb les miccions, especialment de gossos i gats, els pisos confrontants, ja siguin els superiors, els inferiors o els laterals, les façanes o la via pública per no haver pres les mesures necessàries per evitar-ho.

c. Tenir animals domèstics a les platges, llevat de les hores i els punts que l'autoritat municipal assenyali.

d. Tenir animals domèstics als espais públics quan és prohibit, sempre que no suposi un perill per a la seva seguretat o la del seu entorn.

e. Tenir animals de companyia a la via i als espais públics contravenint allò que disposa aquesta Ordenança, sempre que no es posi en perill la seguretat del mateix animal, de les persones o de l'entorn.

f. Incomplir les condicions de la tinença d'animals a la via i als espais públics sempre que no estiguin tipificades com una altra infracció administrativa.

g. Donar menjar o proporcionar alimentació de qualsevol tipus i manera, sense l'autorització administrativa corresponent, als porcs senglars o qualsevol altre animal salvatge que es trobin en les vies o espais públics o que hagin accedit a una propietat privada.

h. Apropar-se als porcs senglars i a qualsevol altre animal salvatge en qualsevol circumstància susceptible de comportar perill per a les persones.

i. No identificar o inscriure al Registre corresponent, segons el previst en aquesta Ordenança i les normatives sectorials aplicables.

5. Sens perjudici de les sancions específiques regulades en els Capítols posteriors.

Article 51. Sancions.

1. Les infraccions tipificades per aquesta Ordenança se sancionaran d'acord amb el règim sancionador previst a la normativa sectorial d'aplicació

eBOP T Butlletí Oficial de la Província de Tarragona | Data 23-12-2024 | CVE 2024-11620 | Pàg. 152-600 | https://dipta.cat/ebop/ Diputació Tarragona

vigent; i de manera supletòria es sancionarà per l'Ajuntament amb multes determinades pels criteris següents, en tot allò que no sigui contrari amb la normativa sectorial:

a. Infraccions molt greus amb multes de: 600 euros.
b. Infraccions greus amb multes de: 300 euros.
c. Infraccions lleus amb multes de: 100 euros.

2. La imposició de la sanció de multa pot comportar el comís dels animals objecte de la infracció, sens perjudici del comís preventiu, a criteri de l'agent de l'autoritat en el moment de l'aixecament de l'acta d'inspecció o la denúncia.

3. Als efectes de la present Ordenança s'entendrà com a reincidència la comissió, en el termini d'un any quan siguin lleus i de dos anys quan siguin greus i molt greus, de la mateixa infracció, si ha estat declarat per resolució ferma. Pel que fa a les infraccions molt greus, comportarà la imposició de la sanció pel doble de la seva quantia.

Article 52. Inspecció, control i revisió.

1. Totes les activitats regulades en aquesta ordenança queden subjectes a l'acció inspectora de l'Ajuntament, la qual s'ha de dur a terme, en qualsevol moment, sens perjudici de les accions específiques de control de les activitats i de revisió de les autoritzacions i de les llicències municipals.

2. L'actuació inspectora, el control i la revisió s'han de regir pel que disposa la normativa sectorial aplicable i, en especial, per la normativa municipal reguladora de les activitats.

3. Els nuclis zoològics no podran iniciar l'activitat fins que no estiguin inscrits al Registre de Nuclis Zoològics i ho hagin acreditat davant l'Ajuntament. La inscripció del nucli zoològic al Registre no pressuposa la concessió d'altres llicències o autoritzacions necessàries per al desenvolupament de l'activitat.

4. El control periòdic de la tinença d'animals salvatges en captivitat s'ha de fer anualment mitjançant la presentació d'una certificació tècnica, redactada i signada per un veterinari, relativa al compliment de les condicions higienicosanitàries, de seguretat i de benestar animal.

eBOP T Butlletí Oficial de la Província de Tarragona | Data 23-12-2024 | CVE 2024-11620 | Pàg. 153-600 | https://dipta.cat/ebop/ Diputació Tarragona

CAPÍTOL II. DISPOSICIONS ESPECÍFIQUES SOBRE INFRACCIONS EN MATÈRIA DE PROTECCIÓ i DE BENESTAR DELS ANIMALS

Article 53. Infraccions.

1. D'acord amb la Llei 7/2023, de 28 de març, de protecció dels drets i el benestar dels animals, constitueixen infraccions administratives en matèria de protecció d'animals les tipificades en aquesta llei i, en particular, les especificades en els apartats següents.

2. Són infraccions molt greus:

   a. Maltractar o agredir físicament els animals o sotmetre'ls a qualsevol altra pràctica que els produeixi com a resultat patiment o danys físics o psicològics si els comporten conseqüències molt greus per a la seva salut.

   b. Abandonar animals si els pot comportar un risc de danys greus.

   c. No evitar la fugida d'animals salvatges no autòctons, d'animals de companyia exòtics o d'híbrids en captivitat amb risc d'alteració ecològica greu.

   d. Esterilitzar, mutilar i sacrificar animals sense control veterinari o en contra de les condicions i els requisits establerts per la legislació de protecció dels animals.

   e. Organitzar baralles d'animals i participar-hi.

   f. Mantenir els animals sense l'alimentació i la hidratació suficient i equilibrada o en instal·lacions inadequades des del punt de vista higienicosanitari, de benestar animal i de seguretat, si els riscos per als animals són molt greus.

   g. Practicar la caça, la captura en viu, la venda, la tinença, el tràfic, el comerç o l'exhibició pública d'animals, o dels ous i les cries d'aquests o de qualsevol part o producte obtingut de les espècies de la fauna autòctona o no autòctona declarades altament protegides o en perill d'extinció per tractats i convenis internacionals vigents.

   h. La caça, la captura en viu, la venda, la tinença, el tràfic, el comerç, l'exhibició pública i la taxidèrmia d'animals, o dels ous i les cries d'aquests o de qualsevol part o producte obtingut de les espècies, incloses a les categories A i B a l'annex del Decret legislatiu 2/2008,

eBOPT Butlletí Oficial de la Província de Tarragona | Data 23-12-2024 | CVE 2024-11620 | Pàg. 154-600 | https://dipta.cat/ebop/ DiputacióTarragona

de 15 d'abril, pel qual s'aprova el Text refós de la Llei de protecció dels animals.

i. Capturar gossos i gats ensalvatgits amb l'ús d'armes de foc sense l'autorització corresponent del Departament de Medi Ambient.

j. Fer matances públiques d'animals.

k. Fer tir al colom o altres pràctiques assimilables.

l. Reincidir en la comissió de la mateixa infracció greu durant els últims tres anys.

m. Qualsevol altra infracció del Text refós de la Llei de protecció dels drets i el benestar dels animals, de la normativa que la desenvolupi, que no hagi estat tipificat com a greu o lleu.

3. Són infraccions greus:

a. Mantenir els animals sense l'alimentació i la hidratació suficients i equilibrades o en instal·lacions inadequades des del punt de vista higienicosanitari, de benestar animal i de seguretat, si el risc per als animals és greu.

b. Incomplir les condicions i els requisits dels nuclis zoològics establerts al Text refós de la Llei de protecció dels animals.

c. No vacunar o no fer els tractaments obligatoris als animals de companyia.

d. Fer venda ambulant d'animals fora de mercats, fires i qualsevol altre esdeveniment autoritzat.

e. Incomplir l'obligació de vendre els animals desparasitats i lliures de tota malaltia i vacunats per a totes les malalties que l'autoritat municipal estableixi.

f. No lliurar la documentació exigida en tota transacció d'animals.

g. Maltractar o agredir físicament els animals o sotmetre'ls a qualsevol altra pràctica que els produeixi com a resultat patiment o danys físics o psicològics, si els comporten conseqüències greus per a la seva salut.

h. Utilitzar animals en atraccions firals giratòries amb animals vius lligats i altres assimilables.

eBOPT Butlletí Oficial de la Província de Tarragona | Data 23-12-2024 | CVE 2024-11620 | Pàg. 155-600 | https://dipta.cat/ebop/ Diputació Tarragona

i. Fer un ús no autoritzat d'animals amb finalitats de fer-ne paròdia, burla, degradació o tractament antinatural, ja sigui en espectacles o qualsevol altre tipus d'activitat.

j. Utilitzar animals salvatges en captivitat als circs.

k. Practicar la caça, la captura en viu, la venda, la tinença, el tràfic, el comerç o l'exhibició pública d'animals, o dels ous i les cries d'aquests o de qualsevol part o producte obtingut de les espècies de la fauna autòctona o no autòctona declarades protegides per tractats i convenis internacionals vigents.

l. Practicar la caça, la captura en viu, la venda, la tinença, el tràfic, el comerç, l'exhibició pública i la taxidèrmia d'animals, o dels ous i les cries d'aquests o de qualsevol part o producte obtingut de les espècies, incloses a la categoria C a l'annex del Decret legislatiu 2/2008, de 15 d'abril, pel qual s'aprova el Text refós de la Llei de protecció dels animals.

m. Practicar la caça, la captura en viu, la venda, la tinença, el tràfic, el comerç, l'exhibició pública i la taxidèrmia d'animals, o dels ous i les cries d'aquests o de qualsevol part o producte obtingut de les espècies, incloses a la categoria D a l'annex del Decret legislatiu 2/2008, de 15 d'abril, pel qual s'aprova el Text refós de la Llei de protecció dels animals.

n. No donar als animals l'atenció veterinària necessària per garantir-ne la salut.

o. Abandonar animals si no els pot comportar cap risc.

p. Subministrar als animals substàncies que els causin alteracions de la salut o del comportament, llevat dels casos emparats per la normativa vigent.

q. Incomplir l'obligatorietat d'esterilitzar els animals de companyia en els supòsits determinats legalment.

r. Anul·lar el sistema d'identificació dels animals sense prescripció ni control veterinari.

s. La criança d'animals de companyia en domicilis particulars, si els comporta riscos per a la salut.

t. Incomplir les obligacions d'identificació mitjançant microxip dels animals de companyia.

Butlletí Oficial de la Província de Tarragona | Data 23-12-2024 | CVE 2024-11620 | Pàg. 156-600 | https://dipta.cat/ebop/
eBOP T Diputació Tarragona

u. Fer donació d'un animal com a premi, recompensa, gratificació o regal de compensació per altres adquisicions de naturalesa diferent de la transacció onerosa d'animals.

v. Fer exhibició ambulant d'animals com a reclam sense autorització.

w. Reincidir en la comissió de la mateixa infracció lleu durant els últims tres anys.

x. Qualsevol altra infracció del Text refós de la Llei de protecció dels drets i el benestar dels animals, de la normativa que la desenvolupi, que no hagi estat tipificat com a molt greu o lleu.

4. Són infraccions lleus:

a. Incomplir les obligacions d'inscripció al Registre Censal Municipal d'animals de companyia i les posteriors comunicacions preceptives.

b. Portar els animals a la via i als espais públics sense una placa identificativa o qualsevol altre mitjà adaptat al collar de l'animal en què consti el nom de l'animal i les dades de la persona propietària o posseïdora.

c. No portar els veterinaris un arxiu amb les fitxes clíniques dels animals que s'han de vacunar o tractar obligatòriament.

d. Vendre animals als menors de 16 anys i a incapacitats sense l'autorització dels qui en tenen la pàtria potestat o la custòdia.

e. Transportar animals vulnerant els requisits establerts pel Text refós de la Llei de protecció dels animals i per aquesta ordenança.

f. No posseir, el personal dels nuclis zoològics que manipulen animals, el certificat del curs de cuidador d'animals, reconegut oficialment.

g. Filmar escenes fictícies de crueltat, maltractament o patiment d'animals sense disposar de l'autorització prèvia de l'Administració competent.

h. No tenir en un lloc visible l'acreditació de la inscripció al Registre de Nuclis Zoològics.

i. No tenir actualitzat o diligenciat el llibre de Registre de Nuclis Zoològics i per a les institucions, els tallers i les persones que practiquen activitats de taxidèrmia.

eBOP T Butlletí Oficial de la Província de Tarragona | Data 23-12-2024 | CVE 2024-11620 | Pàg. 157-600 | https://dipta.cat/ebop/ Diputació Tarragona

j. Exhibir animals als aparadors dels establiments de venda d'animals.

k. Mantenir els animals sense l'alimentació i la hidratació suficients i equilibrades o en instal·lacions inadequades des del punt de vista higienicosanitari, de benestar animal i de seguretat, si no els comporta un risc greu.

l. No evitar la fugida d'animals.

m. Maltractar els animals si els produeix com a resultat patiment o danys físics o psicològics, sense que els ocasioni resultats lesius.

n. Subministrar als animals substàncies que els causin alteracions lleus de la salut o del comportament, llevat dels casos emparats per la normativa vigent.

o. No donar als animals l'atenció veterinària necessària per garantir-ne la salut, si això no els causa perjudicis greus.

p. Vendre o fer donació d'animals mitjançant revistes, publicacions o altres sistemes de difusió sense incloure el número de Registre de Nucli Zoològic.

q. Molestar, capturar o comercialitzar els animals salvatges urbans llevat dels controls de poblacions d'animals, sempre que no estigui tipificat com a infracció greu o molt greu.

r. Mantenir els animals lligats més de dues hores i, en el cas dels cadells, durant més d'una hora o limitar-los de forma duradora el moviment necessari per a ells.

s. Posseir un animal salvatge o animal de companyia exòtic sense tenir subscrita una pòlissa d'assegurança de responsabilitat civil.

t. La criança d'animals de companyia en domicilis particulars, si no els comporta riscos per a la seva salut, llevat dels casos previstos a la disposició transitòria segona d'aquesta ordenança.

u. La no comunicació en el termini de 48 hores de la pèrdua o sostracció de l'animal de companyia.

v. Qualsevol altra infracció del Text refós de la Llei de protecció dels drets i el benestar dels animals, de la normativa que la desenvolupi i de l'article 12 de la present Ordenança que no hagi estat tipificada de greu o molt greu.

Butlletí Oficial de la Província de Tarragona | Data 23-12-2024 | CVE 2024-11620 | Pàg. 158-600 | https://dipta.cat/ebop/
eBOP T Diputació Tarragona

Article 54. Sancions.

1. Les infraccions tipificades en aquest capítol se sancionaran d'acord amb el règim sancionador previst a la normativa sectorial d'aplicació vigent; i de manera supletòria se sancionarà per l'Ajuntament de conformitat amb les multes determinades als criteris generals regulats a l'article 51 de la present Ordenança.
2. L'advertència en les infraccions lleus tan sols podrà ser imposada en cas que no existeixi reincidència en la persona propietària o responsable de l'animal de companyia.
3. La imposició de la sanció de multa pot comportar el comís dels animals objecte de la infracció, sens perjudici del comís preventiu, a criteri de l'agent de l'autoritat en el moment de l'aixecament de l'acta d'inspecció o la denúncia.
4. La imposició d'una sanció a les persones posseïdores de fauna autòctona per l'incompliment de les condicions de l'autorització excepcional o de les normatives reguladores comporta la inhabilitació per a la tinença d'animals per un període entre un i cinc anys.

CAPÍTOL III. DISPOSICIONS ESPECÍFIQUES SOBRE INFRACCIONS EN L'ÀMBIT DELS GOSSOS POTENCIALMENT PERILLOSOS

Article 55. Infraccions.

1. D'acord amb la Llei estatal 50/1999, de 23 de desembre, sobre el règim jurídic de la tinença d'animals perillosos i la Llei 10/1999, de 30 de juliol, sobre la tinença de gossos considerats potencialment perillosos, constitueixen infraccions administratives en matèria d'animals potencialment perillosos les tipificades en aquestes lleis i, en particular, les especificades en els apartats següents.

2. Són infraccions molt greus:

   a. Abandonar un gos potencialment perillós, la qual cosa succeeix quan l'animal no va acompanyat de cap persona amb independència que dugui la identificació o no.

   b. Tenir gossos potencialment perillosos sense disposar de la llicència.

   c. Vendre o transmetre per qualsevol títol un gos potencialment perillós a qui no tingui llicència.

   d. Fer activitats d'ensinistrament d'atac no autoritzades.

3. Són infraccions greus:

eBOP T Butlletí Oficial de la Província de Tarragona | Data 23-12-2024 | CVE 2024-11620 | Pàg. 159-600 | https://dipta.cat/ebop/ Diputació Tarragona

a. Deixar solt un animal potencialment perillós o no haver adoptat les mesures necessàries per evitar-ne l'escapada o la pèrdua.

b. Incomplir les obligacions d'identificació o d'inscripció al Registre Censal Municipal d'un gos potencialment perillós.

c. Tenir un gos potencialment perillós en llocs públics sense morrió o sense estar subjecte amb una cadena.

d. Transportar animals potencialment perillosos incomplint els requisits normatius de seguretat.

e. Negar-se o resistir-se a subministrar dades o a facilitar la informació requerida per les autoritats competents o els seus agents, així com també el subministrament d'informació inexacta o documentació falsa.

f. No complir les mesures de seguretat establertes per a les instal·lacions que alberguin gossos potencialment perillosos.

g. No contractar l'assegurança de responsabilitat civil.

h. Adquirir un gos potencialment perillós persones menors d'edat o privades judicialment o governativament de tenir-ne.

4. Són infraccions lleus:

a. Tenir gossos potencialment perillosos a les vies i als espais públics sense que la persona que els condueixi i controli dugui el document identificatiu o la llicència municipal o la certificació acreditativa de la inscripció registral.

b. Tenir gossos potencialment perillosos a les vies i als espais públics els menors de 18 anys.

c. Tenir més d'un gos potencialment perillós per persona a les vies i als espais públics.

d. Tenir gossos potencialment perillosos a les vies i als espais públics amb una corretja o cadena extensible o de longitud superior a 2 metres.

e. Incomplir qualsevol de les obligacions sobre gossos potencialment perillosos previstes en aquesta ordenança.

eBOP T Butlletí Oficial de la Província de Tarragona | Data 23-12-2024 | CVE 2024-11620 | Pàg. 160-600 | https://dipta.cat/ebop/ Diputació Tarragona

Article 56. Sancions.

1. Les infraccions tipificades en aquest capítol se sancionaran d'acord amb el règim sancionador previst a la normativa sectorial d'aplicació vigent; i de manera supletòria se sancionarà per l'Ajuntament de conformitat amb les multes determinades als criteris generals regulats a l'article 51 de la present Ordenança.
2. La reiteració en la comissió de les infraccions greus consistents en l'incompliment de les obligacions d'identificació o d'inscripció registral d'un gos potencialment perillós comporta la imposició de la sanció establerta en el seu grau màxim.

3. Les infraccions administratives molt greus i greus en matèria d'animals potencialment perillosos es podran sancionar amb les sancions accessòries de confiscació, decomís, esterilització o sacrifici dels animals potencialment perillosos, quan el seu comportament no pugui ser reconduït i comporti un perill per a les persones i els altres animals, de clausura de l'establiment i de suspensió temporal o definitiva de la llicència per tinença d'animals potencialment perillosos, d'acord amb la Llei estatal 50/1999, de 23 de desembre, sobre el règim jurídic de la tinença d'animals potencialment perillosos, i la Llei 10/1999, de 30 de juliol, sobre la tinença de gossos considerats potencialment perillosos.

CAPÍTOL IV. DISPOSICIONS ESPECÍFIQUES SOBRE INFRACCIONS EN MATÈRIA SANITÀRIA

Article 57. Infraccions.

1. D'acord amb la Llei estatal 14/1986, de 25 d'abril, general de sanitat, constitueixen infraccions administratives en matèria de sanitat les tipificades en aquesta llei i, en particular, les especificades en els apartats següents.

2. Són infraccions greus:

    a. La presència d'animals en el locals destinats a la fabricació, emmagatzematge, transport, manipulació o venda d'aliments, llevat dels supòsits de presència dels gossos d'assistència (gos pigall o gos guia) i dels de seguretat admesos de conformitat amb la normativa vigent aplicable.

3. Són infraccions lleus:

eBOP T Butlletí Oficial de la Província de Tarragona | Data 23-12-2024 | CVE 2024-11620 | Pàg. 161-600 | https://dipta.cat/ebop/ Diputació Tarragona

a. La presència d'animals a les piscines públiques, llevat dels supòsits de presència dels gossos d'assistència (gos pigall o gos guia) i dels de seguretat admesos de conformitat amb la normativa vigent aplicable.

b. Permetre l'entrada d'animals als establiments de concurrència pública quan estigui prohibit per aquesta ordenança.

c. Incomplir les obligacions de les persones propietàries o posseïdores d'animals domèstics que hagin causat lesions a persones o altres animals.

d. No notificar els veterinaris clínics de la ciutat a l'Administració municipal els casos que hagin atès consistents en lesions produïdes per agressions entre gossos.

Article 58. Sancions.

Les infraccions tipificades en aquest capítol se sancionaran d'acord amb el règim sancionador previst a la normativa sectorial d'aplicació vigent; i de manera supletòria se sancionarà per l'Ajuntament de conformitat amb les multes determinades als criteris generals regulats a l'article 51 de la present Ordenança.

CAPÍTOL V. DISPOSICIONS ESPECÍFIQUES SOBRE INFRACCIONS EN MATÈRIA DE COMERÇ INTERIOR, DISCIPLINA DE MERCAT I DEFENSA DE LES PERSONES CONSUMIDORES I USUÀRIES

Article 59. Infraccions.

1. D'acord amb la Llei 18/2017, d'1 d'agost, de comerç, serveis i fires, així com la Llei 22/2010, de 20 de juliol, Codi de consum de Catalunya, constitueixen infraccions administratives en matèria de comerç interior, disciplina de mercat i de la defensa dels consumidors i dels usuaris les conductes tipificades en aquesta llei i, en particular, les especificades en els apartats següents.

2. Són infraccions lleus:

   a. L'incompliment de les condicions dels locals comercials de venda d'animals que no estiguin tipificades com a infraccions administratives per una altra normativa sectorial o per aquesta ordenança.

   b. L'incompliment de les condicions relatives als animals en els locals comercials de venda d'animals que no estiguin tipificades com a infraccions administratives per una altra normativa sectorial o per aquesta ordenança.

eBOP T Butlletí Oficial de la Província de Tarragona | Data 23-12-2024 | CVE 2024-11620 | Pàg. 162-600 | https://dipta.cat/ebop/ Diputació Tarragona

Article 60. Sancions.

1. Les infraccions tipificades en aquest capítol se sancionaran d'acord amb el règim sancionador previst a la normativa sectorial d'aplicació vigent; i de manera supletòria se sancionarà per l'Ajuntament de conformitat amb les multes determinades als criteris generals regulats a l'article 51 de la present Ordenança.
2. L'Ajuntament també pot acordar, com a sanció accessòria, el comís de la mercaderia dels establiments de venda d'animals quan sigui adulterada, falsificada, fraudulenta o no identificada o que pugui implicar risc per al consumidor. La destinació final de la mercaderia l'ha de determinar l'Ajuntament i cal destruir-la si llur utilització o consum constitueix un perill per a la salut pública. Les despeses originades per les operacions d'intervenció, dipòsit, comís, transport i destrucció de la mercaderia són a compte de la persona infractora. Així com aquelles sancions accessòries que es puguin acordar d'acord amb la normativa d'aplicació.

CAPÍTOL VI. MESURES APLICABLES

Article 61. Clausura i mesures provisionals.

1. En els casos de manca de llicència municipal per tal de poder exercir l'activitat o d'incompliment de les condicions de la llicència o de qualsevol altre requisit normatiu necessari per tal de poder posar en marxa o mantenir en funcionament l'activitat de què es tracti, l'autoritat municipal ha de dictar resolució de clausura de l'activitat, la qual s'ha de portar a terme i mantenir fins que les parts interessades no hagin legalitzat la situació, si això és possible. Aquesta mesura específica es pot acordar conjuntament o no en la resolució sancionadora i no té caràcter sancionador, ja que és la conseqüència necessària del restabliment de la prohibició legal d'exercir activitats sense títol habilitant idoni o sense subjectar-se als requisits determinats per la llei.

2. També es podran adoptar mesures provisionals per garantir l'eficàcia de la resolució final que pugui recaure.

3. Aquestes mesures s'han d'acordar d'acord amb el que estableix l'Ordenança número 13 reguladora de l'obertura d'establiments i control d'activitats.

Article 62. Mesures de policia administrativa de protecció de la salut pública i de la defensa de les persones consumidores i usuàries.

1. D'acord amb la Llei estatal 14/1986, de 25 d'abril, general de sanitat, en el cas de risc imminent i extraordinari per a la salut, l'Ajuntament ha

Butlletí Oficial de la Província de Tarragona | Data 23-12-2024 | CVE 2024-11620 | Pàg. 163-600 | https://dipta.cat/ebop/
eBOP T
Diputació Tarragona

d'adoptar les mesures preventives pertinents, com ara la confiscació o la immobilització de productes, la suspensió de l'exercici d'activitats, el tancament d'instal·lacions, la intervenció de mitjans materials i qualsevulla altra que consideri sanitàriament justificada. La durada d'aquestes mesures ha de ser la que es fixi en cada cas, sens perjudici de les pròrrogues successives acordades per a resolucions motivades, sense que excedeixi del que exigeixi la situació de risc imminent i extraordinari que les va justificar.

2. D'acord amb la Llei estatal 14/1986, de 25 d'abril, general de sanitat, l'Ajuntament pot adoptar la clausura o el tancament dels establiments, instal·lacions o serveis que no disposin de les autoritzacions prèvies o dels registres sanitaris preceptius o bé la suspensió del seu funcionament fins que es rectifiquin els defectes o es compleixin els requisits exigits per motius de sanitat, higiene o seguretat.

3. D'acord amb la Llei 18/2017, d'1 d'agost, de comerç, serveis i fires, l'Ajuntament ha d'adoptar, en el procediment administratiu iniciat, el tancament de les instal·lacions o els establiments que no disposin de les autoritzacions o els registres preceptius o bé la suspensió del seu funcionament fins que es rectifiquin els defectes o es compleixin els requisits exigits. També es pot suspendre la venda quan es donin en el seu exercici les mateixes irregularitats.

Article 63. Mesures de policia administrativa de prohibició i suspensió d'espectacles i tancament d'establiments de concurrència pública.

Sens perjudici d'allò que Podria ser a l'art. 62 en relació als supòsits del 61, d'acord amb la Llei 11/2009, de 6 de juliol, de regulació administrativa dels espectacles públics i les activitats recreatives, l'Administració municipal ha de procedir al tancament dels establiments oberts al públic o a prohibir o suspendre les activitats recreatives o els espectacles públics que no tinguin llicència o l'autorització corresponents, fins que no es restableixi la legalitat.

Article 64. Ordres d'execució de conservació de terrenys, construccions i instal·lacions.

Quan l'incompliment de les condicions de manteniment dels animals domèstics afecti les condicions objectives d'habitabilitat dels habitatges, l'Ajuntament podrà dictar ordres d'execució a la persona propietària o a l'administració per conservar les condicions objectives d'habitabilitat dels habitatges, d'acord amb el que disposa la legislació urbanística.

Diputació Tarragona
eBOP T Butlletí Oficial de la Província de Tarragona | Data 23-12-2024 | CVE 2024-11620 | Pàg. 164-600 | https://dipta.cat/ebop/

Article 65. Comís dels animals.

1. Les administracions poden comissar immediatament els animals quan hi hagi indicis racionals d'infracció del que disposa el Text refós de la Llei de protecció dels animals, les normatives que la despleguin o aquesta ordenança.

2. Un cop fineixin les circumstàncies que han determinat el comís, l'animal pot ser retornat a la persona propietària. Tanmateix, si aquesta ha estat sancionada, l'Administració ha de determinar la destinació final de l'animal i, si escau, pot acordar cedir-lo a institucions zoològiques o de caràcter científic, entitats de protecció dels animals, retornar-lo al país d'origen, dipositar-lo en centres de recuperació o alliberar-lo al medi natural, si es tracta d'una espècie autòctona.

3. Els exemplars de fauna salvatge autòctona capturats in situ que hagin estat comissats poden ser alliberats immediatament, sempre que es tingui la seguretat que estan en perfectes condicions.

4. Si el dipòsit perllongat dels animals comissats pot ésser perillós per a llur supervivència o els pot comportar patiments o, en el cas d'animals salvatges, en fes perillar la readaptació a la vida salvatge, el departament competent en matèria de medi ambient pot decidir la destinació final de l'animal.

5. Per garantir l'efectivitat de les mesures de policia administrativa de prohibició i suspensió d'espectacles i tancament d'establiments sotmesos a la legislació en matèria d'espectacles i activitats recreatives, l'òrgan municipal competent pot comissar pel temps que calgui els béns relacionats amb l'activitat objecte de prohibició.

6. Les despeses ocasionades pel comís, les actuacions relacionades amb aquest i, en el cas d'animals salvatges, la rehabilitació de l'animal per alliberar-lo seran a càrrec del causant de les circumstàncies que l'han determinat.

Article 66. Responsabilitat civil i reparació de danys als animals.

La responsabilitat civil i la reparació de danys als animals estan subjectes a allò que estableix el Text refós de la Llei de protecció dels animals.

eBOPT Butlletí Oficial de la Província de Tarragona | Data 23-12-2024 | CVE 2024-11620 | Pàg. 165-600 | https://dipta.cat/ebop/ Diputació Tarragona

Article 67. Multes coercitives.

Per fer efectiu el compliment dels actes dictats en aplicació d'aquesta ordenança, a més dels altres mitjans d'execució forçosa que s'hi estableixen, l'Ajuntament pot imposar multes coercitives amb la quantia màxima establerta per la legislació sectorial aplicable a cada cas concret.

DISPOSICIÓ ADDICIONAL ÚNICA

Desplaçaments sense ànim comercial d'animals de companyia

Les persones que viatgin a Deltebre amb els seus animals de companyia restaran subjectes a les condicions establertes al Reglament 2016/429 del Parlament Europeu i del Consell, de 9 de març de 2016, relatiu a les malalties transmissibles dels animals i pel que modifiquen o deroguen alguns actes en matèria de sanitat animal i a la resta de normes sanitàries comunitàries o nacionals aplicables. Si el nombre d'animals de companyia que transporta una persona o el seu representant és superior a cinc, es considerarà partida comercial i se'ls aplicaran les normes d'importació. Així mateix, han d'acreditar un domicili o residència durant la seva estada i garantir les condicions de tinença establertes en aquesta ordenança.

DISPOSICIÓ TRANSITÒRIA PRIMERA

Règim transitori dels expedients sancionadors.

Els expedients sancionadors oberts abans de l'entrada en vigor d'aquesta ordenança es regeixen per la normativa vigent en el moment de l'obertura, llevat dels supòsits en què els preceptes d'aquesta llei siguin més favorables per als expedientats.

DISPOSICIÓ TRANSITÒRIA SEGONA

Sobre la criança d'animals de companyia en domicilis particulars.

1. Amb l'entrada en vigor del Decret 2/2008, de 15 d'abril de 2008, pel qual s'aprova el Text refós de la Llei de protecció dels animals, els animals de companyia que són objecte de comercialització o transacció han de ser esterilitzats, excepte en els casos que s'estableixin per reglament; conseqüentment no es podrà dur a terme la criança d'animals de companyia en domicilis particulars, de manera que només estarà permesa la criança d'animals de companyia en els casos que estigui legalitzada l'activitat com a tal.

eBOP T Butlletí Oficial de la Província de Tarragona | Data 23-12-2024 | CVE 2024-11620 | Pàg. 166-600 | https://dipta.cat/ebop/ Diputació Tarragona

2. No obstant això, quan els animals de companyia provinguin d'una venda o d'una transacció prèvia a l'entrada en vigor del Decret 2/2008, de 15 d'abril de 2008, pel qual s'aprova el Text refós de la Llei de protecció dels animals, resulta admesa la criança d'animals domèstics en domicilis particulars però resta condicionada al fet que es compleixin les condicions de manteniment higienicosanitàries, de benestar i de seguretat per a l'animal i les persones. Si aquesta criança es fa en més d'una ocasió, serà considerada centre de cria i, per tant, sotmesa als requisits d'aquests centres.

DISPOSICIÓ TRANSITÒRIA TERCERA

Curs de cuidador d'animals.

Fins que no s'aprovi la normativa reguladora del curs de cuidador d'animals, n'hi haurà prou amb haver superat els cursos organitzats per universitats, corporacions públiques, centres docents públics o privats i empreses o entitats privades amb capacitació reconeguda.

DISPOSICIÓ DEROGATÒRIA ÚNICA

1. A l'entrada en vigor d'aquesta ordenança sobre la protecció, la tinença i la venda d'animals, queda derogada l'Ordenança número 4 de "tinença i circulació d'animals".

2. També resta derogada qualsevol altra disposició municipal en matèria de tinença, protecció i venda d'animals que s'oposi a aquesta ordenança o la contradigui.

DISPOSICIÓ FINAL ÚNICA

Aquesta Ordenança entrarà en vigor a partir de l'1 de gener de 2025 en tot el terme municipal de Deltebre; prèvia aprovació definitiva pel Ple de l'Ajuntament de Deltebre i publicació del text íntegre al Butlletí Oficial de la Província.

QUADRE RESUM RÈGIM SANCIONADOR

ORDENANÇA NÚMERO 4 REGULADORA DE LA PROTECCIÓ, LA TINENÇA I LA VENDA D'ANIMALS
DISPOSICIONS GENERALS:

eBOP T Butlletí Oficial de la Província de Tarragona | Data 23-12-2024 | CVE 2024-11620 | Pàg. 167-600 | https://dipta.cat/ebop/ Diputació Tarragona

Article 50. Tipificació d'infraccions	**Molt greu**	Conductes de l'article 50.2 d'aquesta Ordenança: a. Permetre als animals domèstics dipositar les seves deposicions i les seves miccions als parcs i jardins d'ús per als infants. b. Tenir gossos als parcs infantils o jardins d'ús per part dels infants i el seu entorn. c. Tenir i vendre animals salvatges en captivitat no inclosos en el llistat positiu d'animals de companyia o potencialment perillosos. d. Tenir animals salvatges en captivitat sense sotmetre's al règim d'intervenció que correspongui. e. Instal·lar centres de cria d'animals salvatges en captivitat. f. Exhibir i passejar animals salvatges en captivitat a la via i als espais públics, als passadissos interiors dels establiments comercials col·lectius i el seu trasllat per mitjà del transport públic. g. Vendre animals salvatges en captivitat que no hagin estat criats en captivitat. h. Oferir o vendre els animals fora dels establiments de venda d'animals o que no estiguin identificats correctament; llevat de les transaccions entre les persones particulars quan es limitin a llurs animals de companyia, no tinguin ànim de lucre i garanteixin el benestar de l'animal. i. Vendre, donar en acollida o en adopció un animal de companyia sense que la nova persona propietària o posseïdora hagi emplenat i signat la declaració responsable prevista en aquesta ordenança.

eBOPT Butlletí Oficial de la Província de Tarragona | Data 23-12-2024 | CVE 2024-11620 | Pàg. 168-600 | https://dipta.cat/ebop/ Diputació Tarragona

		j. Adquirir en compra, acollida o adopció un animal de companyia quan, contràriament a allò declarat, es comprovi que la nova persona propietària o posseïdora en els darrers cinc anys ha estat sancionada per infraccions que impliquin maltractament o abandonament d'un animal. k. El fet de cometre més d'una vegada la mateixa infracció greu en el termini de dos anys. l. La venda directa d'animals per mitjans en línia, sense els respectius requisits d'identificació.
	Greu	Conductes de l'article 50.3 d'aquesta Ordenança: a. Tenir animals domèstics als espais públics quan és prohibit o quan suposi un perill per a la seva seguretat o la del seu entorn. b. Ensinistrar a la via pública animals de companyia per activitats d'atac, defensa, guarda i similars. c. Mantenir bovins i altra classe de bestiar destinat a la producció làctica i d'animals per al consum. d. Exhibir amb finalitats lucratives, vendre o intercanviar animals a la via pública, llevat de la cessió, l'adopció o l'acolliment d'animals abandonats o perduts mitjançant l'Ajuntament, els centres d'acolliment d'animals de companyia i les entitats de defensa i protecció dels animals. e. No comunicar en un termini màxim de 48 hores al Registre Censal Municipal i al Centre Municipal d'Acolliment d'Animals de Companyia la desaparició d'un animal de companyia amb la documentació

eBOP T Butlletí Oficial de la Província de Tarragona | Data 23-12-2024 | CVE 2024-11620 | Pàg. 169-600 | https://dipta.cat/ebop/ Diputació Tarragona

		identificativa pertinent a l'efecte d'afavorir-ne la recuperació. f. Mantenir els animals en instal·lacions inadequades des del punt de vista de seguretat. g. Tenir animals de companyia a la via i als espais públics contravenint allò que disposa aquesta Ordenança i la legislació vigent i quan suposi un perill per a la seguretat del mateix animal, de les persones o de l'entorn. h. Oposar resistència a la funció inspectora o posar entrebancs a la inspecció d'instal·lacions que allotgin animals. i. La negativa o resistència a subministrar dades o a facilitar la informació o documentació requerida per les autoritats competents o pels seus agents, per al compliment de les seves funcions establertes en aquesta ordenança, així com el subministrament d'informació inexacta o documentació falsa. j. El fet de cometre més d'una vegada la mateixa infracció lleu en el termini d'un any.
	Lleu	Conductes de l'article 50.4 d'aquesta Ordenança: a. Donar menjar als animals contravenint allò que disposa aquesta ordenança. b. Permetre als animals domèstics efectuar les seves miccions a les façanes dels edificis i al mobiliari urbà o afectar amb les miccions, especialment de gossos i gats, els pisos confrontants, ja siguin els superiors, els inferiors o els laterals, les façanes o la via pública per no haver pres les mesures necessàries per evitar-ho.

eBOP T Butlletí Oficial de la Província de Tarragona | Data 23-12-2024 | CVE 2024-11620 | Pàg. 170-600 | https://dipta.cat/ebop/ Diputació Tarragona

		c. Tenir animals domèstics a les platges, llevat de les hores i els punts que ~~l'alcalde~~ l'autoritat municipal assenyali. d. Tenir animals domèstics als espais públics quan és prohibit, sempre que no suposi un perill per a la seva seguretat o la del seu entorn. e. Tenir animals de companyia a la via i als espais públics contravenint allò que disposa aquesta Ordenança, sempre que no es posi en perill la seguretat del mateix animal, de les persones o de l'entorn. f. Incomplir les condicions de la tinença d'animals a la via i als espais públics sempre que no estiguin tipificades com una altra infracció administrativa. g. Donar menjar o proporcionar alimentació de qualsevol tipus i manera, sense l'autorització administrativa corresponent, als porcs senglars o qualsevol altre animal salvatge que es trobin en les vies o espais públics o que hagin accedit a una propietat privada. h. Apropar-se als porcs senglars i a qualsevol altre animal salvatge en qualsevol circumstància susceptible de comportar perill per a les persones. i. No identificar o inscriure al Registre corresponent, segons el previst en aquesta Ordenança i les normatives sectorials aplicables.
Article 51. Sancions.	**Molt greu**	Multa de 600 €
	Greu	Multa de 300 €

eBOP T Butlletí Oficial de la Província de Tarragona | Data 23-12-2024 | CVE 2024-11620 | Pàg. 171-600 | https://dipta.cat/ebop/ Diputació Tarragona

	Lleu	Multa de 100 €
	La imposició de la sanció de multa pot comportar el comís dels animals objecte de la infracció, sens perjudici del comís preventiu, a criteri de l'agent de l'autoritat.	
EN MATÈRIA DE PROTECCIÓ I DE BENESTAR DELS ANIMALS:		
Article 53. Infraccions.	Són infraccions administratives en matèria de protecció d'animals les tipificades en la Llei 7/2023:	
	Molt greu	Conductes de l'article 53.2 d'aquesta Ordenança: a. Maltractar o agredir físicament els animals o sotmetre'ls a qualsevol altra pràctica que els produeixi com a resultat patiment o danys físics o psicològics si els comporten conseqüències molt greus per a la seva salut. b. Abandonar animals si els pot comportar un risc de danys greus. c. No evitar la fugida d'animals salvatges no autòctons, d'animals de companyia exòtics o d'híbrids en captivitat amb risc d'alteració ecològica greu. d. Esterilitzar, mutilar i sacrificar animals sense control veterinari o en contra de les condicions i els requisits establerts per la legislació de protecció dels animals. e. Organitzar baralles d'animals i participar-hi. f. Mantenir els animals sense l'alimentació i la hidratació suficient i equilibrada o en instal·lacions inadequades des del punt de

eBOP T Butlletí Oficial de la Província de Tarragona | Data 23-12-2024 | CVE 2024-11620 | Pàg. 172-600 | https://dipta.cat/ebop/ Diputació Tarragona

		vista higienicosanitari, de benestar animal i de seguretat, si els riscos per als animals són molt greus. g. Practicar la caça, la captura en viu, la venda, la tinença, el tràfic, el comerç o l'exhibició pública d'animals, o dels ous i les cries d'aquests o de qualsevol part o producte obtingut de les espècies de la fauna autòctona o no autòctona declarades altament protegides o en perill d'extinció per tractats i convenis internacionals vigents. h. La caça, la captura en viu, la venda, la tinença, el tràfic, el comerç, l'exhibició pública i la taxidèrmia d'animals, o dels ous i les cries d'aquests o de qualsevol part o producte obtingut de les espècies, incloses a les categories A i B a l'annex del Decret legislatiu 2/2008, de 15 d'abril, pel qual s'aprova el Text refós de la Llei de protecció dels animals. i. Capturar gossos i gats ensalvatgits amb l'ús d'armes de foc sense l'autorització corresponent del Departament de Medi Ambient. j. Fer matances públiques d'animals. k. Fer tir al colom o altres pràctiques assimilables. l. El fet de cometre més d'una vegada la mateixa infracció greu en el termini de tres anys. m. Qualsevol altra infracció del Text refós de la Llei de protecció dels drets i el benestar dels animals, de la normativa que la desenvolupi, que no hagi estat tipificat com a greu o lleu.
	Greu	Conductes de l'article 53.3 d'aquesta Ordenança:

eBOP T Butlletí Oficial de la Província de Tarragona | Data 23-12-2024 | CVE 2024-11620 | Pàg. 173-600 | https://dipta.cat/ebop/ Diputació Tarragona

		a. Mantenir els animals sense l'alimentació i la hidratació suficients i equilibrades o en instal·lacions inadequades des del punt de vista higienicosanitari, de benestar animal i de seguretat, si el risc per als animals és greu. b. Incomplir les condicions i els requisits dels nuclis zoològics establerts al Text refós de la Llei de protecció dels animals. c. No vacunar o no fer els tractaments obligatoris als animals de companyia. d. Fer venda ambulant d'animals fora de mercats, fires i qualsevol altre esdeveniment autoritzat. e. Incomplir l'obligació de vendre els animals desparasitats i lliures de tota malaltia i vacunats per a totes les malalties que l'autoritat municipal estableixi. f. No lliurar la documentació exigida en tota transacció d'animals. g. Maltractar o agredir físicament els animals o sotmetre'ls a qualsevol altra pràctica que els produeixi com a resultat patiment o danys físics o psicològics, si els comporten conseqüències greus per a la seva salut. h. Utilitzar animals en atraccions firals giratòries amb animals vius lligats i altres assimilables. i. Fer un ús no autoritzat d'animals amb finalitats de fer-ne paròdia, burla, degradació o tractament antinatural, ja sigui en espectacles o qualsevol altre tipus d'activitat. j. Utilitzar animals salvatges en captivitat als circs.

eBOP T Butlletí Oficial de la Província de Tarragona | Data 23-12-2024 | CVE 2024-11620 | Pàg. 174-600 | https://dipta.cat/ebop/ Diputació Tarragona

		k. Practicar la caça, la captura en viu, la venda, la tinença, el tràfic, el comerç o l'exhibició pública d'animals, o dels ous i les cries d'aquests o de qualsevol part o producte obtingut de les espècies de la fauna autòctona o no autòctona declarades protegides per tractats i convenis internacionals vigents. l. Practicar la caça, la captura en viu, la venda, la tinença, el tràfic, el comerç, l'exhibició pública i la taxidèrmia d'animals, o dels ous i les cries d'aquests o de qualsevol part o producte obtingut de les espècies, incloses a la categoria C a l'annex del Decret legislatiu 2/2008, de 15 d'abril, pel qual s'aprova el Text refós de la Llei de protecció dels animals. m. Practicar la caça, la captura en viu, la venda, la tinença, el tràfic, el comerç, l'exhibició pública i la taxidèrmia d'animals, o dels ous i les cries d'aquests o de qualsevol part o producte obtingut de les espècies, incloses a la categoria D a l'annex del Decret legislatiu 2/2008, de 15 d'abril, pel qual s'aprova el Text refós de la Llei de protecció dels animals. n. No donar als animals l'atenció veterinària necessària per garantir-ne la salut. o. Abandonar animals si no els pot comportar cap risc. p. Subministrar als animals substàncies que els causin alteracions de la salut o del comportament, llevat dels casos emparats per la normativa vigent.

eBOP T Butlletí Oficial de la Província de Tarragona | Data 23-12-2024 | CVE 2024-11620 | Pàg. 175-600 | https://dipta.cat/ebop/ Diputació Tarragona

		q. Incomplir l'obligatorietat d'esterilitzar els animals de companyia en els supòsits determinats legalment. r. Anul·lar el sistema d'identificació dels animals sense prescripció ni control veterinari. s. La criança d'animals de companyia en domicilis particulars, si els comporta riscos per a la salut. t. Incomplir les obligacions d'identificació mitjançant microxip dels animals de companyia. u. Fer donació d'un animal com a premi, recompensa, gratificació o regal de compensació per altres adquisicions de naturalesa diferent de la transacció onerosa d'animals. v. Fer exhibició ambulant d'animals com a reclam sense autorització.El fet de cometre més d'una vegada la mateixa infracció lleu en el termini d'un any. w. Qualsevol altra infracció del Text refós de la Llei de protecció dels drets i el benestar dels animals, de la normativa que la desenvolupi, que no hagi estat tipificat com a molt greu o lleu. x. El fet de cometre més d'una vegada la mateixa infracció lleu en el termini de tres anys.
	Lleu	Conductes de l'article 53.4 d'aquesta Ordenança: a. Incomplir les obligacions d'inscripció al Registre Censal Municipal d'animals de companyia i les posteriors comunicacions preceptives.

eBOP T Butlletí Oficial de la Província de Tarragona | Data 23-12-2024 | CVE 2024-11620 | Pàg. 176-600 | https://dipta.cat/ebop/ Diputació Tarragona

		b. Portar els animals a la via i als espais públics sense una placa identificativa o qualsevol altre mitjà adaptat al collar de l'animal en què consti el nom de l'animal i les dades de la persona propietària o posseïdora. c. No portar els veterinaris un arxiu amb les fitxes clíniques dels animals que s'han de vacunar o tractar obligatòriament. d. Vendre animals als menors de 16 anys i a incapacitats sense l'autorització dels qui en tenen la pàtria potestat o la custòdia. e. Transportar animals vulnerant els requisits establerts pel Text refós de la Llei de protecció dels animals i per aquesta ordenança. f. No posseir, el personal dels nuclis zoològics que manipulen animals, el certificat del curs de cuidador d'animals, reconegut oficialment. g. Filmar escenes fictícies de crueltat, maltractament o patiment d'animals sense disposar de l'autorització prèvia de l'Administració competent. h. No tenir en un lloc visible l'acreditació de la inscripció al Registre de Nuclis Zoològics. i. No tenir actualitzat o diligenciat el llibre de Registre de Nuclis Zoològics i per a les institucions, els tallers i les persones que practiquen activitats de taxidèrmia. j. Exhibir animals als aparadors dels establiments de venda d'animals. k. Mantenir els animals sense l'alimentació i la hidratació suficients i equilibrades o en instal·lacions inadequades des del punt de

Butlletí Oficial de la Província de Tarragona | Data 23-12-2024 | CVE 2024-11620 | Pàg. 177-600 | https://dipta.cat/ebop/
eBOP T Diputació Tarragona

		vista higienicosanitari, de benestar animal i de seguretat, si no els comporta un risc greu. l. No evitar la fugida d'animals. m. Maltractar els animals si els produeix com a resultat patiment o danys físics o psicològics, sense que els ocasioni resultats lesius. n. Subministrar als animals substàncies que els causin alteracions lleus de la salut o del comportament, llevat dels casos emparats per la normativa vigent. o. No donar als animals l'atenció veterinària necessària per garantir-ne la salut, si això no els causa perjudicis greus. p. Vendre o fer donació d'animals mitjançant revistes, publicacions o altres sistemes de difusió sense incloure el número de Registre de Nucli Zoològic. q. Molestar, capturar o comercialitzar els animals salvatges urbans llevat dels controls de poblacions d'animals, sempre que no estigui tipificat com a infracció greu o molt greu. r. Mantenir els animals lligats més de dues hores i, en el cas dels cadells, durant més d'una hora o limitar-los de forma duradora el moviment necessari per a ells. s. Posseir un animal salvatge o animal de companyia exòtic sense tenir subscrita una pòlissa d'assegurança de responsabilitat civil. t. La criança d'animals de companyia en domicilis particulars, si no els comporta riscos per a la seva salut, llevat dels casos

eBOP T Butlletí Oficial de la Província de Tarragona | Data 23-12-2024 | CVE 2024-11620 | Pàg. 178-600 | https://dipta.cat/ebop/ Diputació Tarragona

		previstos a la disposició transitòria segona d'aquesta ordenança. u. La no comunicació en el termini de 48 hores de la pèrdua o sostracció de l'animal de companyia. v. Qualsevol altra infracció del Text refós de la Llei de protecció dels drets i el benestar dels animals, de la normativa que la desenvolupi i de l'article 13 de la present Ordenança que no hagi estat tipificada de greu o molt greu.
Article 54. Sancions.	Les infraccions tipificades en aquest capítol se sancionaran d'acord amb el règim sancionador previst a la normativa sectorial d'aplicació vigent; i de manera supletòria se sancionarà per l'Ajuntament de conformitat amb les multes determinades als criteris generals regulats a l'article 51 de la present Ordenança.	
	La imposició de la sanció de multa pot comportar el comís dels animals objecte de la infracció, sens perjudici del comís preventiu, a criteri de l'agent de l'autoritat.	
	La imposició d'una sanció a les persones posseïdores de **fauna autòctona** per l'incompliment de les condicions de l'autorització excepcional o de les normatives reguladores comporta la inhabilitació per a la tinença d'animals per un període entre un i cinc anys.	
EN MATÈRIA DE GOSSOS POTENCIALMENT PERILLOSOS:		
Article 55. Infraccions.	Són infraccions administratives en matèria d'animals potencialment perillosos les tipificades la Llei estatal 50/1999, de 23 de desembre, sobre el règim jurídic de la tinença d'animals perillosos i la Llei 10/1999, de 30 de juliol, sobre la tinença de gossos considerats potencialment perillosos.	

eBOPT Butlletí Oficial de la Província de Tarragona | Data 23-12-2024 | CVE 2024-11620 | Pàg. 179-600 | https://dipta.cat/ebop/ Diputació Tarragona

	Molt greu	Conductes de l'article 55.2 d'aquesta Ordenança: a. Abandonar un gos potencialment perillós, la qual cosa succeeix quan l'animal no va acompanyat de cap persona amb independència que dugui la identificació o no. b. Tenir gossos potencialment perillosos sense disposar de la llicència. c. Vendre o transmetre per qualsevol títol un gos potencialment perillós a qui no tingui llicència. d. Fer activitats d'ensinistrament d'atac no autoritzades. A més, s'imposarà la sanció en el seu grau màxim en cas de reiteració en la comissió de les infraccions greus consistents en l'incompliment de les obligacions d'identificació o d'inscripció registral d'un gos potencialment perillós.
	Greu	Conductes de l'article 55.3 d'aquesta Ordenança: a. Deixar solt un animal potencialment perillós o no haver adoptat les mesures necessàries per evitar-ne l'escapada o la pèrdua. b. Incomplir les obligacions d'identificació o d'inscripció al Registre Censal Municipal d'un gos potencialment perillós. c. Tenir un gos potencialment perillós en llocs públics sense morrió o sense estar subjecte amb una cadena. d. Transportar animals potencialment perillosos incomplint els requisits normatius de seguretat.

eBOP T Butlletí Oficial de la Província de Tarragona | Data 23-12-2024 | CVE 2024-11620 | Pàg. 180-600 | https://dipta.cat/ebop/ Diputació Tarragona

		e. Negar-se o resistir-se a subministrar dades o a facilitar la informació requerida per les autoritats competents o els seus agents, així com també el subministrament d'informació inexacta o documentació falsa. f. No complir les mesures de seguretat establertes per a les instal·lacions que alberguin gossos potencialment perillosos. g. No contractar l'assegurança de responsabilitat civil. h. Adquirir un gos potencialment perillós persones menors d'edat o privades judicialment o governativament de tenir-ne.
	Lleu	Conductes de l'article 55.4 d'aquesta Ordenança: a. Tenir gossos potencialment perillosos a les vies i als espais públics sense que la persona que els condueixi i controli dugui el document identificatiu o la llicència municipal o la certificació acreditativa de la inscripció registral. b. Tenir gossos potencialment perillosos a les vies i als espais públics els menors de 18 anys. → A la llei 10/99 es tipifica com a greu (es parla de menors de 16 anys; el que es considera com a infracció greu és l'adquisició pels menors de 16 anys). c. Tenir més d'un gos potencialment perillós per persona a les vies i als espais públics. d. Tenir gossos potencialment perillosos a les vies i als espais públics amb una corretja o cadena extensible o de longitud superior a 2 metres.

eBOPT Butlletí Oficial de la Província de Tarragona | Data 23-12-2024 | CVE 2024-11620 | Pàg. 181-600 | https://dipta.cat/ebop/ Diputació Tarragona

		e. Incomplir qualsevol de les obligacions sobre gossos potencialment perillosos previstes en aquesta ordenança.
	Article 56. Sancions	Les infraccions tipificades en aquest capítol se sancionaran d'acord amb el règim sancionador previst a la normativa sectorial d'aplicació vigent; i de manera supletòria se sancionarà per l'Ajuntament de conformitat amb les multes determinades als criteris generals regulats a l'article 51 de la present Ordenança.
	Les infraccions greus i molt greus, a més, es podran sancionar amb les sancions accessòries de: • Confiscació, decomís, esterilització o sacrifici dels animals potencialment perillosos; • Clausura de l'establiment; o, • Suspensió temporal o definitiva de la llicència per tinença d'animals potencialment perillosos.	
EN MATÈRIA SANITÀRIA:		
Article 57. Infraccions	Són infraccions administratives en matèria de sanitat les tipificades en la Llei estatal 14/1986, de 25 d'abril, general de sanitat.	
	Greu	Conductes de l'article 57.2 d'aquesta Ordenança: La presència d'animals en el locals destinats a la fabricació, emmagatzematge, transport, manipulació o venda d'aliments, llevat dels supòsits de presència dels gossos d'assistència (gos pigall o gos guia) i dels de seguretat admesos de conformitat amb la normativa vigent aplicable.
	Lleu	Conductes de l'article 57.3 d'aquesta Ordenança:

eBOP T Butlletí Oficial de la Província de Tarragona | Data 23-12-2024 | CVE 2024-11620 | Pàg. 182-600 | https://dipta.cat/ebop/ Diputació Tarragona

		a. La presència d'animals a les piscines públiques, llevat dels supòsits de presència dels gossos d'assistència (gos pigall o gos guia) i dels de seguretat admesos de conformitat amb la normativa vigent aplicable. b. Permetre l'entrada d'animals als establiments de concurrència pública quan estigui prohibit per aquesta ordenança. c. Incomplir les obligacions de les persones propietàries o posseïdores d'animals domèstics que hagin causat lesions a persones o altres animals. d. No notificar els veterinaris clínics de la ciutat a l'Administració municipal els casos que hagin atès consistents en lesions produïdes per agressions entre gossos.
Article 58. **Sancions.**		Les infraccions tipificades en aquest capítol se sancionaran d'acord amb el règim sancionador previst a la normativa sectorial d'aplicació vigent; i de manera supletòria se sancionarà per l'Ajuntament de conformitat amb les multes determinades als criteris generals regulats a l'article 51 de la present Ordenança.
EN MATÈRIA DE COMERÇ INTERIOR, DISCIPLINA DE MERCAT I DE LA DEFENSA DELS CONSUMIDORS I DELS USUARIS:		
Article 59. Infraccions.	Són infraccions administratives en matèria de comerç interior, disciplina de mercat i de la defensa dels consumidors i dels usuaris les tipificades en la Llei 18/2017, d'1 d'agost, de comerç, serveis i fires, així com en la Llei 22/2010, de 20 de juliol, Codi de consum de Catalunya.	
	Lleu	Conductes de l'article 59.2 d'aquesta Ordenança:

eBOP T Butlletí Oficial de la Província de Tarragona | Data 23-12-2024 | CVE 2024-11620 | Pàg. 183-600 | https://dipta.cat/ebop/ Diputació Tarragona

		a. L'incompliment de les condicions dels locals comercials de venda d'animals que no estiguin tipificades com a infraccions administratives per una altra normativa sectorial o per aquesta ordenança. b. L'incompliment de les condicions relatives als animals en els locals comercials de venda d'animals que no estiguin tipificades com a infraccions administratives per una altra normativa sectorial o per aquesta ordenança.
Article 60. Sancions.	Les infraccions tipificades en aquest capítol se sancionaran d'acord amb el règim sancionador previst a la normativa sectorial d'aplicació vigent; i de manera supletòria se sancionarà per l'Ajuntament de conformitat amb les multes determinades als criteris generals regulats a l'article 51 de la present Ordenança.	
	<u>Sancions accessòries que pot acordar l'Ajuntament:</u> • Comís de la mercaderia dels establiments de venda d'animals quan sigui adulterada, falsificada, fraudulenta o no identificada o que pugui implicar risc per al consumidor. (*) • Aquelles que es puguin acordar d'acord amb la normativa d'aplicació. (*) La destinació final de la mercaderia l'ha de determinar l'Ajuntament i cal destruir-la si llur utilització o consum constitueix un perill per a la salut pública. Les despeses originades per les operacions d'intervenció, dipòsit, comís, transport i destrucció de la mercaderia són a compte de l'infractor.	

eBOPT Butlletí Oficial de la Província de Tarragona | Data 23-12-2024 | CVE 2024-11620 | Pàg. 184-600 | https://dipta.cat/ebop/ Diputació Tarragona

	De forma general, a efectes de la present Ordenança, la comissió de la mateixa infracció molt greu en el termini de dos anys, implicarà la imposició de la sanció pel doble de la seva quantia

ORDENANÇA NÚMERO 5 REGULADORA DE LA GESTIÓ DE RESIDUS MUNICIPALS

ÍNDEX

PREÀMBUL 187
TÍTOL I. DISPOSICIONS GENERALS 189
Article 1. Objecte. 189
Article 2. Àmbit d'aplicació 189
Article 3. Obligacions dels ciutadans en matèria de residus 190
TÍTOL II. GESTIÓ DELS RESIDUS 190
CAPÍTOL I. ASPECTES GENERALS 190
Article 4. Residus municipals 190
Article 5. Fraccions de residus. 191
Article 6. Obligatorietat del servei. 192
Article 7. Taxes 192
Article 8. Drets dels ciutadans. 192
Article 9. Deures dels ciutadans. 193
CAPÍTOL II. PREVENCIÓ DELS RESIDUS MUNICIPALS 193
Article 10. Reducció del consum. 193
Article 11. Reutilització dels béns. 194
CAPÍTOL III. GESTIÓ DELS RESIDUS MUNICIPALS 194
Article 12. Separació en origen dels residus municipals 194
Article 13. Residus exclosos del servei de recollida de residus municipals. 194
Article 14. Propietat dels residus. 194
Article 15. Recollida dels residus municipals. 195
Article 16. Obligacions de les persones usuàries del servei respecte a la recollida de residus municipals 195
Article 17. Normes relatives als contenidors de recollida de residus municipals. 196
Article 18. Contenidors d'ús exclusiu. 197
Article 19. Normes relatives als residus voluminosos, mobles i estris. 197

eBOP T Butlletí Oficial de la Província de Tarragona | Data 23-12-2024 | CVE 2024-11620 | Pàg. 185-600 | https://dipta.cat/ebop/ Diputació Tarragona

Article 20. Normes relatives als residus procedents d'esporga. 198
Article 21. Normes relatives als residus procedents de roba usada. 198
Article 22. Horaris i freqüències de recollida dels residus municipals. .. 199
Article 23. Prohibició d'abocament en espais públics. 199
CAPÍTOL IV. GESTIÓ DELS RESIDUS COMERCIALS 199
Article 24. Residus comercials. 199
Article 25. Modalitats de gestió dels residus comercials..... 200
Article 26. Servei municipal de recollida de residus comercials. 201
Article 27. Excepció al servei específic i general de prestació obligatòria per part de l'Ajuntament. 201
Article 28. Comerços no adscrits al servei municipal. 202
Article 29. Noves llicències d'activitats. 202
Article 30. Recollida dels residus generats en els mercats municipals i obligacions dels titulars de les parades. 203
Article 31. Recollida dels residus en mercats o establiments agrupats en galeries obertes al públic. Obligacions dels titulars de les parades..... 203
Article 32. Fires, festes i actes extraordinaris. 203
Article 33. Recollida de medicaments en les farmàcies 203
Article 34. Recollida de piles en establiments comercials. 204
Article 35. Recollida de fluorescents i làmpades perilloses. 204
Article 36. Recollida d'aparells electrònics i electrodomèstics. 204
Article 37. Recollida de matalassos i mobles. 205
Article 38. Recollida de productes de l'automoció. 205
Article 39. Recollida de pintures i dissolvents..... 205
Article 40. Gestió d'olis vegetals usats. 205
CAPÍTOL V. RESIDUS INDUSTRIALS 206
Article 41. Residus industrials. 206
Article 42. Responsabilitat de la gestió dels residus industrials..... 206
Article 43. Obligacions de les persones posseïdores de residus industrials. 206
Article 44. Condicions de transport. 207
Article 45. Càrrega dels residus. 207
Article 46. Runes i altres residus de la construcció. 208
CAPÍTOL VI. SERVEI MUNICIPAL DE DEIXALLERIA 208
Article 47. Servei municipal de deixalleria. 208
Article 48. Finalitats del servei municipal de deixalleria. 208
Article 49. Persones usuàries de les deixalleries. 208
Article 50. Obligacions de les persones usuàries. 209
Article 51. Residus admissibles 209
Article 52. Residus no admissibles. 211
Article 53. Condicions relatives al lliurament de residus. 212
TÍTOL III. INSPECCIÓ I RÈGIM SANCIONADOR 213

eBOP T Butlletí Oficial de la Província de Tarragona | Data 23-12-2024 | CVE 2024-11620 | Pàg. 186-600 | https://dipta.cat/ebop/ Diputació Tarragona

CAPÍTOL I. CLASSIFICACIÓ I TIPIFICACIÓ 213
Article 54. Règim jurídic sancionador. 213
Article 55. Classificació. 213
Article 56. Infraccions molt greus. 213
Article 57. Infraccions greus. 214
Article 58. Infraccions lleus. 214
CAPÍTOL II. SANCIONS 215
Article 59. Classes de sancions. 215
Article 60. Multes. 215
Article 61. Quantia de les multes. 216
Article 62. Reincidència. 216
CAPÍTOL III. RESPONSABILITAT 216
Article 63. Persones responsables. 216
Article 64. Autors i altres responsables. 216
CAPÍTOL IV. FUNCIÓ INSPECTORA 217
Article 65. Atribucions. 217
Article 66. Obligacions de les persones o entitats inspeccionades. 217
DISPOSICIÓ TRANSITÒRIA ÚNICA 217
DISPOSICIÓ DEROGATÒRIA ÚNICA 217
DISPOSICIÓ FINAL ÚNICA 218
ANNEX 1. RESIDUS ADMESOS PER LA DEIXALLERIA 218
QUADRE RESUM RÈGIM SANCIONADOR 220

PREÀMBUL

En el marc de la normativa, polítiques i estratègies de la Comunitat Europea i de la legislació bàsica de l'Estat i de la Generalitat de Catalunya, l'Ajuntament en l'àmbit de les seves competències, assumeix el deure d'ordenar i gestionar els residus municipals.

Són objectius prioritaris d'aquest Ajuntament la gestió correcta dels residus generats al municipi de Deltebre, basats en criteris de sostenibilitat, així com poder disposar d'un entorn net i saludable per tots els ciutadans i ciutadanes.

Per una gestió més eficient, cal cercar la participació i la col·laboració dels productors de residus, dels gestors privats i dels ciutadans en general. Per això, és necessari intensificar les accions dirigides a la informació, la sensibilització i la conscienciació social.

La reducció, valorització i comercialització dels residus fan indispensable l'aplicació de les tècniques de recollida selectiva, reciclatge i reutilització com a primeres matèries, que s'han de dur a terme amb un alt nivell de protecció

eBOPT Butlletí Oficial de la Província de Tarragona | Data 23-12-2024 | CVE 2024-11620 | Pàg. 187-600 | https://dipta.cat/ebop/ Diputació Tarragona

del medi ambient.

Molts dels materials que aboquem indiscriminadament poden ésser aprofitats, reutilitzats o reciclats. D'altres, si més no, controlats i derivats per evitar la contaminació.

Perquè és necessari que tots tinguem cura del nostre medi ambient, cal que generem menys residus i que tots col·laborem en la recollida selectiva.

L'article 45 de la Constitució Espanyola, estableix que "tothom té el dret a disposar d'un Medi Ambient adequat pel desenvolupament de la persona, i té el deure de conservar-lo. Els poders públics vetllaran per a la utilització racional de tots els recursos naturals, a fi de protegir i millorar la qualitat de vida i defensar i restaurar el Medi Ambient, amb el suport de la indispensable solidaritat col·lectiva. La llei fixarà sancions penals o, en el seu cas, administratives, per qui violi el que es disposa en l'apartat anterior i establirà l'obligació d'aquest de reparar el dany causat".

Així doncs, la competència de les Administracions Locals en matèria de Medi Ambient, es troba a la Llei 7/1985, de 2 d'abril, reguladora de les bases de Règim Local, sota la mateixa denominació de protecció del Medi Ambient, a banda d'altres títols més específics com el de servei de neteja, recollida i tractament de residus, com a servei obligatori en tots els municipis. Cal tenir en compte que els serveis de recollida, tractament i aprofitament de residus són serveis declarats essencials i reservats als ens locals, d'acord amb allò que estableix la CE i també la Llei de bases de Règim Local.

A nivell autonòmic, el Decret Legislatiu 2/2003, de 28 d'abril, pel qual s'aprova el Text refós de la Llei municipal i de règim local de Catalunya, estableix que els ens locals tenen competències generals entre d'altres àmbits en la sostenibilitat ambiental, competències pròpies en la protecció del Medi i els serveis de neteja viària, de recollida i tractament de residus i els serveis mínims que han de prestar, sempre d'acord amb la legislació sectorial respectiva.

La legislació sectorial a tenir en compte ve constituïda pel Decret Legislatiu 1/2009, de 21 de juliol, pel que s'aprova el Text refós de la Llei reguladora dels residus.

Amb la voluntat d'optimitzar els recursos i garantir la convenient gestió dels residus municipals, l'Ajuntament ha establert la present Ordenança.

Diputació Tarragona
eBOP T Butlletí Oficial de la Província de Tarragona | Data 23-12-2024 | CVE 2024-11620 | Pàg. 188-600 | https://dipta.cat/ebop/

Ajuntament de Deltebre

TÍTOL I. DISPOSICIONS GENERALS

Article 1. Objecte.

L'objecte d'aquesta Ordenança és establir el règim jurídic en relació amb els següents serveis públics sobre la gestió de residus, al terme municipal de Deltebre. Aquesta gestió s'inspira en els principis següents:

a. El principi de les tres erres: reduir, reutilitzar i reciclar, segons el qual la millor gestió és evitar el consum innecessari, allargar la vida útil dels béns consumits i, un cop aquests han esgotat la seva vida i esdevenen residus, crear nous productes a partir dels materials reciclats.

b. El model de gestió dels residus es basa en la via cultural i educativa, que aposta per la participació ciutadana i la implicació de la ciutadania en el principi anterior. La informació i l'educació ambiental esdevindran, per tant, importants eines de gestió municipal.

c. Els drets i els deures ciutadans esdevenen en aquesta Ordenança el contracte social per a un consum responsable, sostenible i solidari entre tots els qui viuen al municipi. Les actituds insolidàries són denunciables i punibles.

d. Regular les activitats econòmiques que poden acollir-se al servei municipal o bé optar per una gestió privada.

e. Aplicar en l'àmbit de les competències municipals el principi de responsabilitat de les persones productores, de les posseïdores i de les distribuïdores fer-se càrrec dels residus que s'esdevenen dels seus productes.

f. Promoure la minimització dels residus considerats com a rebuig, ja sigui per la seva composició o per mala gestió, amb la finalitat d'evitar dipositar-los en abocadors o incineradores.

g. Els residus són un indicador de la quantitat de recursos naturals i d'energia que consumeix la ciutat, com més residus recuperem més alt és el nivell de protecció del medi ambient.

Article 2. Àmbit d'aplicació.

L'Ajuntament prestarà el servei de recollida d'escombraries domiciliàries en tot el nucli de la població i en el nucli urbà de Riumar d'aquest terme municipal, com també, en aquells punts de recollida que es fixin en sòl no urbanitzable

eBOP T Butlletí Oficial de la Província de Tarragona | Data 23-12-2024 | CVE 2024-11620 | Pàg. 189-600 | https://dipta.cat/ebop/ Diputació Tarragona

(sòl rústic).

Article 3. Obligacions dels ciutadans en matèria de residus.

1. Tots els habitants de Deltebre han d'observar una conducta encaminada a evitar i prevenir el deteriorament del municipi, a fomentar la salubritat, a utilitzar racionalment els productes de consum, a minimitzar la producció de residus i a preservar el medi ambient en general.

2. L'Ajuntament, ha de fomentar el coneixement per part dels ciutadans de l'impacte ambiental derivat del seu consum i de la seva producció de residus. Així mateix ha de fomentar en una campanya informativa permanent les actituds que facilitin la consecució dels objectius d'aquesta Ordenança.

3. Els ciutadans i ciutadanes i les activitats econòmiques han de col·laborar en l'assoliment dels objectius municipals. L'Ajuntament ha de posar mitjans a l'abast per tal que la participació ciutadana en la gestió diària sigui fàcil i àgil.

4. L'Ajuntament afavoreix les actuacions que en matèria de gestió de residus desenvolupin els particulars per iniciativa pròpia i que s'orientin a millorar la qualitat de vida a Deltebre i el medi ambient en general.

5. Allà on l'Ajuntament per condicions de mobilitat, innecessarietat o d'altres motius pels quals no consideri oportú la col·locació de contenidors per a dipositar les escombraries, els propietaris d'habitatges o titulars d'activitats deuran de dipositar-ho als contenidors que tinguin més pròxims.

6. El servei de recollida en cap cas es farà càrrec de terres, runes, restes de materials de construcció, restes de poda d'arbres o altres productes anàlegs fruit de l'agençament de jardins, mobles i trastos vells, o residus industrials no compresos en aquesta Ordenança, sense perjudici de la gestió que l'ens municipal pugui oferir sobre els mateixos.

TÍTOL II. GESTIÓ DELS RESIDUS

CAPÍTOL I. ASPECTES GENERALS

Article 4. Residus municipals.

1. Els residus municipals són els residus generats als domicilis particulars, els comerços, les oficines i els serveis, i també els que no tenen la consideració de residus especials i que per llur naturalesa o composició es poden

eBOP T Butlletí Oficial de la Província de Tarragona | Data 23-12-2024 | CVE 2024-11620 | Pàg. 190-600 | https://dipta.cat/ebop/ Diputació Tarragona

assimilar als que es produeixen en els dits llocs o activitats.

2. Tenen també la consideració de residus municipals els residus procedents de la neteja de vies públiques, zones verdes i àrees recreatives; els animals domèstics morts; els mobles, els estris i els vehicles abandonats; els residus i les runes procedents d'obres menors i reparació domiciliària.

Article 5. Fraccions de residus.

1. Els residus municipals, objecte del servei recollida, es classifiquen segons la tipologia en les fraccions següents:

   a. Matèria orgànica. Comprèn les restes de menjar i de cuinar. També s'inclouen les restes de jardineria de mida petita.

   b. Envasos i embolcalls lleugers. Comprèn els envasos de plàstic, les llaunes de ferro i alumini i els brics, i els que estan identificats amb el punt verd.

   c. Vidre. Comprèn, entre d'altres, els pots de vidre, les ampolles i els gots. No inclou el vidre pla, el laminat, els fluorescents i les bombetes.

   d. Paper i cartró.

   e. Voluminosos. Restes de mobles i electrodomèstics que no contenen substàncies perilloses.

   f. Esporga. Restes de jardineria.

   g. Roba. Roba usada i calçat.

   h. Especials. D'acord amb la vigent Llei de residus, tenen aquesta consideració els residus municipals següents: fluorescents i llums de vapor de mercuri, bateries, dissolvents, pintures, vernissos, olis usats, piles i acumuladors, electrodomèstics que contenen substàncies perilloses. Aquests residus es recullen a la deixalleria.

   i. Rebuig. Comprèn la pols d'escombrar, cendres, burilles de cigarreta, compreses, bolquers, plàstics bruts i tot el que encara no estigui comprès en els altres apartats no es pot reciclar.

   j. L'Ajuntament, en funció de la millora de la gestió dels residus, de les instal·lacions de tractament disponibles i del context normatiu pot variar, previ anunci públic i campanya de divulgació ciutadana, les fraccions amb què cal classificar els residus.

eBOP T Butlletí Oficial de la Província de Tarragona | Data 23-12-2024 | CVE 2024-11620 | Pàg. 191-600 | https://dipta.cat/ebop/ Diputació Tarragona

Article 6. Obligatorietat del servei.

1. L'Ajuntament de Deltebre estableix el servei públic municipal de recollida de residus municipals com un servei obligatori que els ciutadans han de percebre.

2. Els titulars de les activitats econòmiques poden optar pel servei públic municipal o pels serveis d'un gestor privat, en aquest cas han d'acreditar-ho davant l'Ajuntament d'acord amb les disposicions normatives i les contingudes en aquesta Ordenança.

Article 7. Taxes.

L'Ajuntament estableix taxes per als residus domèstics i els d'origen comercial i econòmic. Aquestes taxes són les contemplades a l'Ordenança Fiscal número 8 sobre "Taxa per la recollida d'Escombraries" del municipi de Deltebre.

Article 8. Drets dels ciutadans.

Els ciutadans i ciutadanes de Deltebre tenen dret a:

a. Ser persones usuàries dels serveis municipals de recollida de residus en els termes que estableix la present Ordenança.

b. Conèixer els horaris i condicions de lliurament dels residus.

c. Disposar prop de casa seva, sempre que aquesta es trobi al nucli urbà, de contenidors diferenciats per separar les diferents fraccions de residus (resta, vidre, envasos, paper i cartó i matèria orgànica).

d. Accedir a un servei de deixalleria que gestioni els seus residus especials i altres.

e. Accedir a un servei de recollida de residus voluminosos.

f. Que els seus residus siguin correctament tractats per tal que es garanteixi el màxim reciclatge i el mínim impacte ambiental.

g. Ser informats del cost econòmic de la gestió dels residus i de l'ús que es fa de la seva taxa.

h. Ser informats anualment, mitjançant tots els mitjans de comunicació locals dels beneficis o pèrdues obtingudes en la venda dels productes reciclats i/o compostats.

eBOP T Butlletí Oficial de la Província de Tarragona | Data 23-12-2024 | CVE 2024-11620 | Pàg. 192-600 | https://dipta.cat/ebop/ Diputació Tarragona

i. Participar en la gestió formulant suggeriments, queixes, avisos o denúncies en matèria de gestió dels residus a través dels mitjans que l'Ajuntament posi a l'abast.

j. Participar en la gestió dels residus a través de les institucions de la participació (dret de petició, dret de proposta, audiència pública, consulta popular, dret de debat i iniciativa ciutadana) i també a través de la gestió de conflictes.

k. Rebre respostes fonamentades de les seves peticions.

Article 9. Deures dels ciutadans.

Els ciutadans de Deltebre tenen els següents deures:

a. Separar en origen els seus residus segons les fraccions estipulades en la present Ordenança.

b. Dipositar els residus conforme als requeriments que estableixi l'Ajuntament pel que fa a horari i condicions de lliurament.

c. Utilitzar correctament els contenidors de les diferents fraccions, en la forma que estableix la present Ordenança.

d. Portar al servei de deixalleria tots els residus especials, tòxics o perillosos, voluminosos, runes terres, podes, i evitar-ne la proliferació al medi.

e. Comunicar el lliurament d'un residu voluminós al servei gestió establert per l'Ajuntament i ajustar-se a les condicions especificades.

f. Col·laborar en la consecució dels objectius municipals en matèria de prevenció i reciclatge de residus.

g. Pagar la taxa corresponent fixada per l'Ajuntament.

h. Denunciar els incompliments de la present Ordenança observats en d'altres ciutadans i les anomalies en la gestió del servei.

CAPÍTOL II. PREVENCIÓ DELS RESIDUS MUNICIPALS

Article 10. Reducció del consum.

Els ciutadans i les ciutadanes han de procurar satisfer les seves necessitats emprant els mínims recursos materials, prioritzant en primera instància

eBOP T Butlletí Oficial de la Província de Tarragona | Data 23-12-2024 | CVE 2024-11620 | Pàg. 193-600 | https://dipta.cat/ebop/ Diputació Tarragona

d'adquisició de béns fets amb materials biodegradables o bé amb materials reciclables quan això no sigui possible.

Article 11. Reutilització dels béns.

Abans d'eliminar com a residu un bé de consum, els ciutadans i les ciutadanes han de procurar exhaurir la seva vida útil, li han de donar un nou ús o bé procurar que algú altre pugui servir-se'n.

CAPÍTOL III. GESTIÓ DELS RESIDUS MUNICIPALS

Article 12. Separació en origen dels residus municipals.

1. La gestió dels residus municipals inclou seleccionar en origen, per part de la ciutadania i dels titulars de les activitats, les diferents fraccions dels residus de les quals es fa recollida selectiva, i dipositar cada una d'aquestes fraccions i el rebuig en els llocs i de la forma que l'Ajuntament determini per a cada una de les fraccions i zones del municipi.

2. La deposició dels residus de forma incorrecta o no separada adequadament per fraccions és sancionable.

Article 13. Residus exclosos del servei de recollida de residus municipals.

1. Resten exclosos del servei municipal de gestió de residus municipals tots els altres residus que no tinguin la consideració de residus municipals. De forma específica, en resten exclosos els residus industrials i els residus especials del sector terciari que per les seves característiques tòxiques o perilloses requereixin un tractament específic.

2. Tenen la condició de residus especials els residus qualificats com a perillosos per la normativa bàsica estatal i per la normativa de la Unió Europea, d'acord amb el Decret Legislatiu 1/2009, de 21 de juliol, pel que s'aprova el Text refós de la Llei reguladora dels residus.

3. L'Ajuntament no es fa càrrec dels residus assimilables als municipals originats a la indústria o altres activitats quan per les seves condicions de presentació, volum, pes, quantitat de lliurament diari, contingut d'humitat i d'altres característiques no puguin ser objecte del servei de recollida de residus municipals.

Article 14. Propietat dels residus.

L'Ajuntament adquireix la propietat i responsabilitat de gestió dels residus un cop aquests han estat lliurats per la seva recollida.

eBOP T Butlletí Oficial de la Província de Tarragona | Data 23-12-2024 | CVE 2024-11620 | Pàg. 194-600 | https://dipta.cat/ebop/ Diputació Tarragona

Article 15. Recollida dels residus municipals.

1. L'Ajuntament ha de disposar de mitjans de recollida en la via pública en forma de contenidors per facilitar la recollida selectiva de les diferents fraccions dels residus municipals. El volum de recollita situat a la via pública ha de ser proporcional a les diferents fraccions de residus estimades per als domicilis i els comerços als quals es presta el servei.

2. En cas que la tipologia urbanística d'un barri aconselli un mètode de recollida porta a porta, sense contenidors, o que aquest sistema s'estableixi amb l'objectiu de millorar l'eficiència en el servei, aquest ha de garantir la recollida de les diferents fraccions de residus municipals.

3. L'Ajuntament ha de garantir el buidatge dels contenidors amb una freqüència que eviti els desbordaments. En el cas de la matèria orgànica aquesta freqüència no pot ser superior a les 72 hores entre buidatge i buidatge.

4. Els contenidors han d'estar en correcte estat de neteja i de manteniment.

5. Els serveis específics de recollida de voluminosos es donen en els termes i condicions que determinarà l'Ajuntament i que publicarà pels canals habituals de comunicació.

Article 16. Obligacions de les persones usuàries del servei respecte a la recollida de residus municipals.

Correspon a les persones usuàries del servei separar les diferents fraccions en origen i dipositar-les en els contenidors específics que a aquest efecte estan instal·lats a la via pública o de forma establerta en la zona on estigui ubicat l'habitatge, i complir les obligacions i restriccions següents:

a. S'han de dipositar els residus de matèria orgànica i de rebuig en l'horari que determini l'Ajuntament.

b. Per tal d'evitar vessaments i olors, s'ha de dipositar la matèria orgànica i el rebuig a l'interior dels respectius contenidors en bosses resistents i lligades. La resta de fraccions s'han d'abocar directament dins els respectius contenidors. Les caixes de cartró s'han de dipositar plegades en els corresponents contenidors.

c. S'han d'utilitzar correctament els contenidors de recollida selectiva i, en conseqüència, no dipositar-hi d'altres residus que no siguin els que corresponguin

eBOPT Butlletí Oficial de la Província de Tarragona | Data 23-12-2024 | CVE 2024-11620 | Pàg. 195-600 | https://dipta.cat/ebop/ Diputació Tarragona

d. No és permès en cap cas dipositar residus en estat líquid, o susceptible de liquar- se, a l'interior dels contenidors.

e. No és permès dipositar o abandonar els residus fora dels contenidors, quan aquest sigui el sistema de recollida establert, i quan el contenidor estigui ple cal acudir al següent contenidor més proper.

f. No és permès dipositar als contenidors o en les bosses, els residus especials generats en els domicilis. Aquests residus s'han de traslladar a la deixalleria o deixalleries mòbils.

g. No és permès utilitzar el sistema de sanejament per a l'eliminació de residus, encara que aquests estiguin prèviament triturats.

Article 17. Normes relatives als contenidors de recollida de residus municipals.

1. Els contenidors de residus únicament els pot manipular el personal del servei recollida, excepte aquells contenidors d'ús exclusiu d'un establiment específic.

2. No és permès triar, seleccionar i retirar materials dels contenidors.

3. Els serveis tècnics de l'Ajuntament decideixen el nombre i els punts de col·locació dels contenidors. Per definir el nombre i la ubicació dels contenidors s'han de tenir en compte els criteris següents, per aquest ordre:

   a. Proximitat al ciutadà o ciutadana.

   b. No perjudicar la mobilitat i seguretat dels vianants.

   c. Mínim impacte negatiu per als habitatges, vianants i comerços.

   d. Facilitat i seguretat d'accés per a les persones usuàries.

   e. No perjudicar la seguretat en la circulació de tot tipus de vehicle.

   f. Aspectes estètics i integració a l'entorn.

4. Cal respectar l'espai reservat als contenidors i no és permès desplaçar-los de la seva ubicació, excepte quan aquests siguin d'ús exclusiu.

5. L'Ajuntament pot establir guals i reserves d'espai en voreres i indrets adients de la via pública per a l'emplaçament de contenidors.

6. Els vehicles no poden interferir les operacions de buidatge i manteniment

eBOP T Butlletí Oficial de la Província de Tarragona | Data 23-12-2024 | CVE 2024-11620 | Pàg. 196-600 | https://dipta.cat/ebop/ Diputació Tarragona

de contenidors.

Article 18. Contenidors d'ús exclusiu.

1. Els contenidors d'ús exclusiu destinats a residus comercials, o de comunitat de propietaris o de serveis comunitaris poden ser de propietat municipal o propietat dels productors dels residus.

2. En cap cas se n'autoritza l'ús a persones alienes de la titularitat del contenidor.

3. Els contenidors d'ús exclusiu han d'estar correctament identificats amb el nom del titular, l'adreça, la fracció a què es destina, el nom i el telèfon de l'empresa que el recull. La persona titular té l'obligació de mantenir l'element identificatiu en correcte estat. Els contenidors han d'estar dins l'establiment i s'han de treure a la via pública en horari de recollida. En el cas d'impossibilitat tècnica i que aquests hagin d'estar a la via pública, cal una autorització municipal.

4. L'Ajuntament pot homologar els elements identificatius, especialment quan aquests hagin d'incorporar elements d'identificació electrònica.

5. L'Ajuntament podrà cedir per mitjà d'arrendament, a iniciativa de les persones interessades, els contenidors d'ús exclusiu de la seva propietat fixant una taxa en concepte de lloguer dels mateixos.

Article 19. Normes relatives als residus voluminosos, mobles i estris.

1. La fracció de voluminosos inclou mobles, estris domèstics, matalassos, somiers, trastos vells i altres materials residuals similars que no poden ser evacuats per mitjans convencionals de recollida per causa de la seva envergadura, quedant exclosos d'aquesta classificació els residus procedents de la construcció ja sigui d'obres menors com obres majors.

2. Els residus voluminosos no es poden dipositar a l'interior dels contenidors de residus municipals, sinó que són objecte d'una recollida específica a la via pública mitjançant el servei que l'Ajuntament té establert per a les quantitats generades pels particulars en els seus domicilis, o bé els seus posseïdors i/o posseïdores els poden traslladar directament a les deixalleries municipals.

3. En cas d'abandonar residus voluminosos o fer un mal ús del servei de recollida específica, la persona responsable s'ha de fer càrrec de la retirada dels mobles i estris abandonats o del cost corresponent en cas que els

eBOPT Butlletí Oficial de la Província de Tarragona | Data 23-12-2024 | CVE 2024-11620 | Pàg. 197-600 | https://dipta.cat/ebop/ Diputació Tarragona

retirin els serveis municipals, sens perjudici de les sancions administratives que corresponguin.

4. L'Ajuntament pot establir un preu públic per a determinades condicions de recollida, en supòsits específics com el servei de recollida dins un domicili, o quan la quantitat de residus voluminosos sigui d'un volum considerable.

Article 20. Normes relatives als residus procedents d'esporga.

1. La fracció esporga comprèn restes de jardí com la brossa de l'esporgada d'arbres, manteniment de plantes, sega de gespa, tant si prové d'espais públics com privats, que puguin ser destinats a fer-ne compost.

2. Quan la quantitat d'esporga no sobrepassi els 50 litres per dia, aquesta es pot dipositar directament en els contenidors de matèria orgànica del carrer.

3. Per a quantitats superiors de 50 litres per dia, s'ha de dur directament a la deixalleria o contractar un servei de recollida específic.

4. L'Ajuntament pot instal·lar contenidors per a esporgues en punts determinats del municipi per facilitar-ne l'evacuació. També pot oferir un sistema de recollida de l'esporga en sacs. En aquest cas, els costos del servei de recollida de l'esporga amb sacs s'han de cobrir mitjançant el corresponent preu públic.

5. Quan l'Ajuntament és el responsable dels residus provinents de l'esporga de jardins i d'espais públics així com també de les restes orgàniques generades pel manteniment de jardins i espais públics i per activitats puntuals o extraordinàries, s'han d'incorporar al sistema de recollida de matèria orgànica o d'espora establert per l'Ajuntament.

Article 21. Normes relatives als residus procedents de roba usada.

1. La recollida de roba comprèn els vestits, la roba de casa i altres materials tèxtils, així com el calçat i complements fabricats en cuir.

2. La persona usuària ha de dipositar la roba en els contenidors preparats i senyalitzats adequadament pel servei municipal dins de bosses tancades.

3. La recollida de roba està destinada principalment a la seva reutilització. La que pel seu estat no pugui utilitzar-se s'ha de valoritzar tant com sigui possible.

eBOPT Butlletí Oficial de la Província de Tarragona | Data 23-12-2024 | CVE 2024-11620 | Pàg. 198-600 | https://dipta.cat/ebop/ Diputació Tarragona

Article 22. Horaris i freqüències de recollida dels residus municipals.

1. L'Ajuntament estableix el servei de recollida de residus municipals, les freqüències i els horaris més adients per a la correcta gestió dels residus municipals de la localitat.

2. Per evitar que el dipòsit d'alguna de les fraccions de residus pugui crear molèsties als veïns, l'Ajuntament pot regular per acord de Junta de Govern Local l'horari de dipòsit dels residus en una zona determinada o de forma generalitzada, ja sigui per a una fracció concreta o per a totes.

Article 23. Prohibició d'abocament en espais públics.

1. Els productes d'escombrar i netejar la via pública, quan aquesta tasca l'efectuïn els particulars, en cap cas poden ser abandonats al carrer, sinó que han de recollir-se en bosses, que s'han de lliurar al servei de recollida de residus en la forma i condicions establertes en la present Ordenança.

2. És prohibit deixar abandonats els residus voluminosos (electrodomèstics, vehicles fora d'ús o mobles vells) en carrers, solars o espais lliures, ja siguin de propietat privada o pública, llevat dels casos de recollida concertada amb el servei municipal.

3. En cap cas es pot abocar esporga, gespa o altres restes vegetals a la via pública, en solars, parcel·les lliures, llera del riu o d'alguna altra manera no prevista en aquesta Ordenança.

4. Igualment, es prohibeix deixar abandonats animals morts a la via pública o espais públics.

CAPÍTOL IV. GESTIÓ DELS RESIDUS COMERCIALS

Article 24. Residus comercials.

1. Els residus comercials són aquells residus municipals generats per l'activitat pròpia del comerç al detall, a l'engròs, hostalera, bars, mercats, oficines i serveis. Són equiparables a aquesta categoria de residus, a efectes de gestió, els residus originats a la indústria que tenen la consideració d'assimilables a residus municipals d'acord amb la normativa vigent en matèria de residus.

2. Als efectes d'aquesta Ordenança, queden inclosos en aquesta categoria els envasos i residus d'envasos comercials, la gestió dels quals no es realitzi a través d'un sistema de dipòsit, devolució i retorn, o un sistema

eBOPT Butlletí Oficial de la Província de Tarragona | Data 23-12-2024 | CVE 2024-11620 | Pàg. 199-600 | https://dipta.cat/ebop/ Diputació Tarragona

integrat de gestió, d'acord amb la legislació específica vigent.

3. Les activitats econòmiques estan obligades a efectuar la recollida selectiva conforme a les fraccions establertes en aquesta Ordenança. L'Ajuntament pot establir inspeccions aleatòries per verificar la qualitat i la quantitat de la separació.

4. D'acord amb el Decret Legislatiu 1/2009, de 21 de juliol, pel que s'aprova el Text refós de la Llei reguladora dels residus, l'Ajuntament defineix la publicitat de distribució directa o franquejada, en qualsevol de les seves formes, com a residu d'origen comercial i s'haurà de demanar la corresponent autorització per a la seva distribució.

Article 25. Modalitats de gestió dels residus comercials.

La gestió dels residus comercials es pot realitzar d'acord amb les modalitats següents:

a. Prestació per part de l'Ajuntament del servei general, que consisteix en la recollida diferenciada de les fraccions de residus que l'Ajuntament estableixi per mitjà de contenidors.

b. Prestació per part de l'Ajuntament del servei específic, que consisteix en la recollida manual porta a porta. Aquesta recollida es presta en les zones més comercials i es pot ampliar a les zones que l'Ajuntament determini en funció de les necessitats i a les fraccions que permetin una major eficiència, i s'ha d'ajustar el servei a les característiques específiques del tipus d'activitat i de la zona.

c. Gestió mitjançant conveni de prestació del servei de recollida, transport i tractament amb l'Ajuntament.

d. Gestió per part de l'establiment de determinades fraccions dels residus per mitjà d'empreses degudament acreditades per l'Agència de Residus de Catalunya. Prestació del servei de recollida per part de l'Ajuntament de les fraccions que no són objecte de recollida per la persona titular de l'activitat.

e. Gestió de la totalitat de les diferents fraccions dels residus a càrrec de la persona titular de l'establiment, que té l'obligació de fer-ho tal com estableix la vigent Llei de residus. L'Ajuntament, en aquest cas, no presta el servei de recollida però exerceix les funcions d'inspecció i control per verificar que efectivament es gestionen els residus de manera correcta.

eBOP T Butlletí Oficial de la Província de Tarragona | Data 23-12-2024 | CVE 2024-11620 | Pàg. 200-600 | https://dipta.cat/ebop/ Diputació Tarragona

Article 26. Servei municipal de recollida de residus comercials.

~~El~~ La persona titular de l'activitat que produeixi residus comercials, en la seva condició de persona posseïdora final dels residus ha de complir amb les obligacions següents:

a. Quan els residus es gestionen amb el servei general:

   i. Lliurar els residus en les condicions adequades de separació per materials que en permetin, sempre que sigui possible, el reciclatge, recuperació o valorització, utilitzant els sistemes establerts amb caràcter a la via pública i amb les mateixes condicions que les establertes pels residus procedents dels domicilis.

b. Quan els residus es gestionen amb el servei específic:

   i. Pel que fa referència al servei específic de recollida manual del cartró generat per les activitats, el cartró s'ha de dipositar plegat i en les condicions i horari que determini l'Ajuntament, en funció del servei específic que es presti.

   ii. En cas de recollida específica de vidre i de fracció orgànica amb cubells, aquests poden ser propietat de l'establiment, sempre que siguin normalitzats i adequats al servei municipal de recollida, o propietat del mateix servei. La neteja correspon a la persona titular de l'establiment, i si és de propietat municipal, l'Ajuntament pot establir una taxa o preu públic pels conceptes de lloguer, manteniment i fins i tot neteja en cas que així es pacti amb la persona titular de l'establiment. L'Ajuntament pot establir així mateix una fiança per la utilització de cubells propietat del servei municipal.

c. Quan la gestió sigui objecte de conveni, aquest ha de recollir els aspectes econòmics i els relacionats amb la prestació del servei.

d. La gestió de les fraccions que siguin assumides per la persona titular de l'activitat s'ha de fer d'acord amb el que disposa la vigent Llei de residus. L'Ajuntament pot exigir els comprovants que acreditin aquesta gestió.

Article 27. Excepció al servei específic i general de prestació obligatòria per part de l'Ajuntament.

1. L'Ajuntament pot considerar de prestació no obligatòria el servei de recollida de residus comercials a establiments que produeixin més de 1.000 litres diaris de residus. En aquest cas, els titulars d'aquests establiments o

eBOPT Butlletí Oficial de la Província de Tarragona | Data 23-12-2024 | CVE 2024-11620 | Pàg. 201-600 | https://dipta.cat/ebop/ Diputació Tarragona

activitats han de disposar del corresponent contracte amb empreses autoritzades per l'Agència de Residus de Catalunya per a la gestió dels seus residus.

2. L'Ajuntament tenint en compte les característiques dels residus generats per una activitat concreta pot considerar de prestació no obligatòria la recollida de totes o alguna de les fraccions generades. En aquest cas, els titulars d'aquests establiments o activitats han de disposar del corresponent contracte amb empreses autoritzades per l'Agència de Residus de Catalunya per a la gestió de les diferents fraccions de residus.

3. L'Ajuntament, prèvia sol·licitud de la persona titular d'una activitat, pot declarar exclosos del servei de gestió de residus municipals, els residus comercials generats en les activitats que n'acreditin la gestió per part de gestors privats autoritzats per l'Agència de Residus de Catalunya.

4. En qualsevol dels casos la gestió de les diferents fraccions de residus que generi l'activitat s'ha de fer d'acord amb el que disposa la vigent Llei de residus. L'Ajuntament pot exigir els comprovants que acreditin aquesta gestió.

5. L'Ajuntament, fins i tot, en cas de no prestar el servei de recollida, exerceix les funcions d'inspecció i control que li corresponen i pot establir la taxa corresponent per l'exercici d'aquestes funcions.

Article 28. Comerços no adscrits al servei municipal.

En el supòsit que el comerç tingui concertada la recollida d'aquest tipus de residus comercials amb algun gestor autoritzat, ha de guardar-los a l'interior de l'establiment i entregar-los en el moment en que el gestor hi vagi per recollir-los. No s'admet l'ús de la via pública per a l'emmagatzematge ni la deposició temporal de residus no adscrits al servei municipal. L'Ajuntament pot regular l'horari i les condicions de recollida d'aquests residus.

Article 29. Noves llicències d'activitats.

1. En l'atorgament de noves llicències d'activitats la persona titular ha d'especificar si s'acull al servei municipal o disposa de gestor privat.

2. L'Ajuntament fixa les condicions de lliurament en la llicència tant si opta per un sistema o per un altre.

3. La persona titular de l'activitat també ha de disposar d'un espai adequat per fer la recollida diferenciada de residus. Aquest espai pot ser

eBOP T Butlletí Oficial de la Província de Tarragona | Data 23-12-2024 | CVE 2024-11620 | Pàg. 202-600 | https://dipta.cat/ebop/ Diputació Tarragona

inspeccionat pels serveis tècnics municipals.

Article 30. Recollida dels residus generats en els mercats municipals i obligacions dels titulars de les parades.

1. El servei municipal de recollida es fa càrrec dels residus generats en els mercats municipals tant permanents com ocasionals.

2. Els titulars de les parades tenen l'obligació de lliurar els residus en les condicions adequades de separació per materials, i utilitzar els sistemes establerts de manera específica per a cada un dels mercats.

Article 31. Recollida dels residus en mercats o establiments agrupats en galeries obertes al públic. Obligacions dels titulars de les parades.

La recollida dels residus generats als mercats es fa a l'exterior de l'establiment de manera selectiva. A efectes de producció pel que fa referència al contingut d'aquesta Ordenança, es considera volum global del mercat.

Article 32. Fires, festes i actes extraordinaris.

1. L'Ajuntament ha de disposar dels elements necessaris per respectar els objectius exposats en aquestes ordenances en les fires i festes que es celebren en aquest municipi.

2. Els serveis tècnics municipals han d'informar de les condicions i de les mesures preses per preservar la reducció de residus i la recollida selectiva en els esdeveniments que, organitzats per l'Ajuntament o per tercers, tinguin un caràcter puntual o extraordinari, especialment posant o acostant contenidors per a les recollides selectives.

3. La no acceptació de les condicions exposades en el paràgraf anterior pot comportar la denegació d'autorització per a la realització de l'acte. L'incompliment pot comportar sanció.

Article 33. Recollida de medicaments en les farmàcies

1. Les farmàcies estan obligades a acceptar el retorn dels medicaments no usats amb independència del lloc on han estat comprats i a gestionar-los a través del sistema integrat de gestió (SIRGE) o altres formes de gestió admeses en la legislació vigent.

2. Les dades sobre els medicaments recollits i la destinació final podran ser requerides pels serveis d'inspecció i control municipals.

eBOP T Butlletí Oficial de la Província de Tarragona | Data 23-12-2024 | CVE 2024-11620 | Pàg. 203-600 | https://dipta.cat/ebop/
Diputació Tarragona

Article 34. Recollida de piles en establiments comercials.

1. Els establiments comercials que venen piles de qualsevol mena estan obligats a acceptar el retorn de piles usades amb independència del lloc on s'hagin comprat i a gestionar-les conforme a la legislació vigent.

2. Els serveis d'inspecció i control municipals podran requerir les dades sobre les piles recollides i la seva destinació final.

3. La gestió de les piles es farà d'acord amb allò previst al Reial Decret 110/2015, de 20 de febrer, sobre residus d'aparells elèctrics i electrònics, i de les normatives que el desenvolupin o en resultin d'aplicació.

4. Aquesta gestió es pot fer per compte propi o mitjançant el servei municipal de deixalleria en les condicions que estableixi l'Ajuntament.

Article 35. Recollida de fluorescents i làmpades perilloses.

1. Els establiments comercials que venen, instal·len o reparen fluorescents i làmpades que continguin mercuri estan obligats a acceptar-ne el retorn amb independència del lloc on hagin estat comprats i a gestionar-los conforme a la legislació vigent.

2. Els serveis d'inspecció i control municipals podran requerir les dades sobre els fluorescents i les làmpades perilloses recollides i la seva destinació final.

3. La gestió dels fluorescents i làmpades perilloses es farà d'acord amb allò previst al Reial Decret 110/2015, de 20 de febrer, sobre residus d'aparells elèctrics i electrònics, i de les normatives que el desenvolupin o en resultin d'aplicació.

4. Aquesta gestió es pot fer per compte propi o mitjançant el servei municipal de deixalleria en les condicions que estableixi l'Ajuntament.

Article 36. Recollida d'aparells electrònics i electrodomèstics.

1. Els establiments comercials que venen o reparen aparells electrònics i electrodomèstics de qualsevol mena estan obligats a endur-se els aparells vells substituïts i a gestionar-los conforme a la legislació vigent.

2. Els serveis d'inspecció i control municipals podran requerir les dades sobre els aparells electrònics i electrodomèstics i la seva destinació final.

3. La gestió dels aparells electrònics i electrodomèstics es farà d'acord amb

Diputació Tarragona
eBOPT Butlletí Oficial de la Província de Tarragona | Data 23-12-2024 | CVE 2024-11620 | Pàg. 204-600 | https://dipta.cat/ebop/

allò previst al Reial Decret 110/2015, de 20 de febrer, sobre residus d'aparells elèctrics i electrònics, i de les normatives que el desenvolupin o en resultin d'aplicació.

4. Aquesta gestió es pot fer per compte propi o mitjançant el servei municipal de deixalleria en les condicions que estableixi l'Ajuntament.

Article 37. Recollida de matalassos i mobles.

1. Els establiments comercials que venen matalassos i altres tipus de mobiliari han de disposar d'un servei per oferir als seus clients la gestió dels matalassos o mobles vells substituïts conforme a la legislació vigent, les condicions de prestació del qual seran establertes per cada establiment.

2. L'Ajuntament promourà acords per homogeneïtzar aquestes condicions i facilitar el tractament conjunt dels residus.

3. Els serveis d'inspecció i control municipals podran demanar les dades sobre els matalassos i mobles recollits i la seva destinació final.

Article 38. Recollida de productes de l'automoció.

1. Els tallers i establiments que comercialitzin, reparin o muntin productes de l'automoció com pneumàtics, olis minerals, bateries, etc. estan obligats a gestionar per compte propi els residus procedents del material substituït i a gestionar-los conforme a la legislació vigent.

2. Els serveis d'inspecció i control municipals podran requerir les dades sobre els residus de l'automoció recollits i la seva destinació final.

Article 39. Recollida de pintures i dissolvents.

1. Les activitats econòmiques que produeixin i/o venguin pintures, esprais i dissolvents estan obligats a acceptar-ne el retorn dels envasos i gestionar-los per compte propi segons la legislació vigent.

2. Els serveis d'inspecció i control municipals podran requerir les dades sobre la destinació final dels residus de pintures, esprais, dissolvents i dels seus envasos.

Article 40. Gestió d'olis vegetals usats.

1. Els establiments que per la seva activitat generin olis vegetals usats tenen l'obligació de gestionar-los pel seu compte a través d'un gestor autoritzat.

Diputació Tarragona
eBOP T Butlletí Oficial de la Província de Tarragona | Data 23-12-2024 | CVE 2024-11620 | Pàg. 205-600 | https://dipta.cat/ebop/

2. Els serveis d'inspecció i control municipals podran requerir les dades sobre la destinació final de l'oli usat.

CAPÍTOL V. RESIDUS INDUSTRIALS

Article 41. Residus industrials.

1. Tenen condició de residus industrials els materials sòlids, gasosos o líquids resultants d'un procés de fabricació, de transformació, d'utilització, de consum o de neteja, la persona productora o posseïdora dels quals té voluntat de desprendre-se'n i que, d'acord amb la Llei de residus, no poden ser considerats residus municipals.

2. Als efectes d'aquesta Ordenança, també tenen la categoria de residus industrials els residus que, tot i ser assimilables a municipals, per les seves condicions de presentació, volum, pes, quantitat de lliurament diari, contingut d'humitat i altres característiques no poden ser objecte dels serveis de recollida general municipals o de deixalleria.

3. Tenen la condició de residus especials els classificats com a tals en el Catàleg de Residus de Catalunya.

Article 42. Responsabilitat de la gestió dels residus industrials.

1. La responsabilitat de la gestió d'aquests residus és de la persona titular de l'activitat, sens perjudici de la potestat d'inspecció i control que té l'Ajuntament.

2. Les persones productores i posseïdores de residus industrials i especials que es lliurin a un tercer, que no hagin obtingut la prèvia llicència municipal, responen solidàriament amb el transportista de qualsevol dany que puguin causar, així com també de la infracció en què hagin concorregut.

Article 43. Obligacions de les persones posseïdores de residus industrials.

Els establiments o les empreses que produeixen residus industrials o que en són posseïdors estan obligades a:

a) Adoptar les mesures que calguin per assegurar el transport, l'aprofitament o el tractament dels residus sense cap risc per a la salut o el medi.

b) Portar un registre en què consti l'origen, la quantitat i la composició característica dels residus. Cal facilitar a l'Ajuntament informació d'aquest registre; igualment se l'ha d'informar del sistema de tractament

eBOP T Butlletí Oficial de la Província de Tarragona | Data 23-12-2024 | CVE 2024-11620 | Pàg. 206-600 | https://dipta.cat/ebop/ Diputació Tarragona

o d'aprofitament i del pla d'actuació en cas d'emergència o d'accident.

c) Col·laborar amb l'Ajuntament amb la finalitat de permetre qualsevol examen, control, enquestes o presa de mostres i facilitar també, si els són reclamats, els documents preceptius segons la normativa vigent.

d) Informar immediatament l'Ajuntament de la desaparició o la pèrdua de residus perillosos dins del terme municipal.

e) Satisfer la taxa municipal vigent en cada moment pel servei d'inspecció i control de la gestió de residus.

f) Presentar la declaració de residus regulada per l'Agència de Residus i si no n'hi ha per allò que estableixi aquesta Ordenança.

Article 44. Condicions de transport.

1. El lliurament i el transport de residus industrials i especials s'ha de fer sempre mitjançant elements contenidors o de transport perfectament tancats, de manera que no es puguin produir abocaments ni dispersions dels materials o de pols a l'exterior.

2. En cas que es produeixi algun dels incidents al qual es refereix l'apartat anterior, les persones responsables tenen l'obligació de netejar l'espai que hagi resultat afectat, sens perjudici de les responsabilitats civils, administratives i penals en què hagi pogut incórrer.

Article 45. Càrrega dels residus.

1. La càrrega dels residus industrials i especials sobre el vehicle de transport s'ha de fer a l'interior de l'establiment lliurador. Només en casos de manifesta impossibilitat pot efectuar-se a la via pública, prèvia autorització de l'administració municipal.

2. Quan es tracti de residus especials, la càrrega a la via pública requereix autorització prèvia i específica.

3. No es permet la permanència de residus industrials ni especials a la via pública a l'espera del vehicle de recollida. Els lliuradors estan obligats a custodiar-los fins al moment de la recollida, a l'interior de les seves dependències.

4. Un cop buidats, els elements contenidors dels residus industrials i especials s'han de retirar immediatament de la via pública.

eBOPT Butlletí Oficial de la Província de Tarragona | Data 23-12-2024 | CVE 2024-11620 | Pàg. 207-600 | https://dipta.cat/ebop/ Diputació Tarragona

Article 46. Runes i altres residus de la construcció.

Són considerats residus de la construcció les que es generen en la construcció o demolició d'immobles. La gestió d'aquests residus procedents d'enderrocs, rehabilitacions, reparacions o d'altres actuacions en les edificacions del municipi s'han d'ajustar a les determinacions de la present Ordenança.

CAPÍTOL VI. SERVEI MUNICIPAL DE DEIXALLERIA

Article 47. Servei municipal de deixalleria.

1. La deixalleria municipal és una instal·lació de servei públic que actua com a centre de recepció i selecció de residus municipals per a la seva valorització, tractament o disposició adequada a la normativa vigent, poden ser de dues modalitats: fixa o mòbil.

2. De forma preferent la deixalleria es dedica als residus municipals dels quals no s'efectua la recollida selectiva a la via pública i als que per ser o incorporar matèries perilloses s'han de gestionar de forma específica.

Article 48. Finalitats del servei municipal de deixalleria.

1. La deixalleria municipal és un punt de concentració de residus municipals que evita la dispersió i l'abocament incontrolat de residus i la degradació del medi ambient urbà.

2. La deixalleria municipal és un punt de referència per orientar el ciutadà o ciutadana sobre la gestió més adient segons el tipus de residu que es genera i contribueix a conscienciar-lo en un sentit de responsabilitat cívica i de respecte al medi ambient; amb aquesta finalitat, se l'ha d'informar també sobre les normes d'ús del servei i el destí final dels seus residus.

3. L'Ajuntament ha de tenir cura especial de senyalitzar correctament la ubicació concreta de les deixalleries per facilitar a les persones usuàries els accessos a les instal·lacions des dels diferents punts de la població.

Article 49. Persones usuàries de les deixalleries.

Poden utilitzar les deixalleries els ciutadans particulars, comerciants i petits industrials adscrits al servei municipal de la localitat de Deltebre, per als residus admissibles i en les condicions que es determinen. Aquest àmbit territorial pot modificar-se en funció de les determinacions dels programes supramunicipals de residus elaborats o a elaborar en execució de la normativa reguladora dels

eBOPT Butlletí Oficial de la Província de Tarragona | Data 23-12-2024 | CVE 2024-11620 | Pàg. 208-600 | https://dipta.cat/ebop/ Diputació Tarragona

residus o pels convenis amb altres Ajuntaments.

Article 50. Obligacions de les persones usuàries.

1. En el moment de l'entrada al recinte cal formalitzar la fitxa de control, a recepció i informar del material que es porta.

2. Les persones usuàries s'han d'identificar amb nom, cognoms i indicar la procedència del residu (particular, taller, comerç, etc.). En tot cas, les dades aportades per la persona usuària estan subjectes a la Llei de protecció de dades.

3. Cal respectar i complir les instruccions del personal del servei.

4. En tot moment s'han de seguir les indicacions del personal de recepció per dirigir-se al lloc de descàrrega i respectar les senyalitzacions.

5. Els materials s'han de deixar al contenidor corresponent seguint els cartells indicadors.

6. Cal evitar que quedin restes al terra i al voltant dels contenidors. Si cau alguna cosa s'ha de recollir i dipositar al contenidor respectiu.

7. Qualsevol dubte s'ha de consultar al personal de la deixalleria.

8. Els residus especials s'han de dipositar al contenidor més adequat per fer-ho seguint les instruccions de la persona responsable de la deixalleria. S'han de lliurar amb la màxima informació pel que fa a la composició i/o característiques del residu.

9. No és permesa l'entrada al recinte de la deixalleria de persones alienes al servei i que no aportin cap tipus de residu, sens perjudici de les visites col·lectives o individuals autoritzades.

10. No és permesa la retirada de materials de la deixalleria per persones diferents dels transportistes o gestors autoritzats que actuï per encàrrec del gestor de la instal·lació. Malgrat això l'Ajuntament pot regular la retirada de materials de la deixalleria amb finalitats de reutilització.

Article 51. Residus admissibles

Els residus que es poden admetre són els següents:

1. Residus especials:

eBOP T Butlletí Oficial de la Província de Tarragona | Data 23-12-2024 | CVE 2024-11620 | Pàg. 209-600 | https://dipta.cat/ebop/ Diputació Tarragona

a. Fluorescents i llums de vapor de mercuri

b. Pneumàtics

c. Bateries

d. Dissolvents, pintures i vernissos

e. Piles

f. Frigorífics i electrodomèstics amb CFC

g. Olis minerals usats de procedència de particulars

h. Radiografies

i. Esprais

2. Residus municipals i assimilables:

a. Paper i cartró

b. Vidre

c. Plàstics

d. Llaunes

e. Ferralla i metalls

f. Fustes

g. Tèxtils

h. Olis vegetals usats de procedència de particulars

i. Altres electrodomèstics

j. Residus d'aparells elèctrics i electrònics

k. Ampolles de cava

3. Altres residus:

a. Runes i restes de construcció d'obres

b. Residus verds (poda)

eBOP T Butlletí Oficial de la Província de Tarragona | Data 23-12-2024 | CVE 2024-11620 | Pàg. 210-600 | https://dipta.cat/ebop/ Diputació Tarragona

c. Residus voluminosos

4. L'Ajuntament pot modificar la llista de residus admesos per algun dels motius següents:

   a. Per facilitar la correcta gestió de fraccions que no són objecte de recollida selectiva actual.

   b. Complementar la recollida selectiva que ja es realitza amb altres sistemes.

   c. Altres circumstàncies sobrevingudes que ho justifiquin.

   d. Amb motiu de canvis legislatius.

5. Les quantitats admeses, definides en pes, volum o unitats, són les determinades en l'Annex 1 d'aquesta Ordenança, les quals estan subjectes a actualització periòdica.

Article 52. Residus no admissibles.

1. En cap cas s'accepten a la deixalleria els materials següents:

   a. Residus barrejats

   b. Matèria orgànica no especificada en l'apartat anterior

   c. Residus industrials en grans quantitats

   d. Residus radioactius

   e. Residus no identificats

   f. Fluorescents d'origen no domèstic com ara indústries o activitats comercials o d'empreses de manteniment o enllumenat públic

   g. Piles o bateries d'origen no domèstic

   h. Frigorífics o altres aparells amb CFC de procedència no domèstica

   i. Olis minerals d'origen no domèstic

   j. Vidres laminats, blindats i parabrises

   k. Fibrociment (uralita)

2. Per a materials no especificats en cap relació, l'Ajuntament té capacitat per

eBOP T Butlletí Oficial de la Província de Tarragona | Data 23-12-2024 | CVE 2024-11620 | Pàg. 211-600 | https://dipta.cat/ebop/ Diputació Tarragona

acceptar o no el material a la deixalleria.

Article 53. Condicions relatives al lliurament de residus.

1. Els usuaris han de dipositar directament de manera selectiva als contenidors específics de cada categoria de residus, seguint les directrius determinades per la persona responsable del servei. En cap cas es poden dipositar directament al terra ni en el recinte exterior.

2. En relació amb els residus especials, és a dir, aquella fracció dels residus municipals que, per la seva composició química, representen un risc de contaminació per al medi i per a les persones i per als quals cal establir un sistema de recollida específic diferenciat de la recollida dels residus municipals ordinaris, el lliurament s'ha d'efectuar d'acord amb la tipologia del residu i seguint les condicions següents:

    a) Fluorescents i llums de vapor de mercuri: la persona usuària pot dipositar els fluorescents i les làmpades de mercuri sencers al contenidor específic seguint les instruccions de l'encarregat de la deixalleria. Es recullen separadament els fluorescents en forma de tub recte de les làmpades o fluorescents de formes especials.

    b) Pneumàtics: només la coberta de cautxú, cal assegurar-se que la llanta metàl·lica és separada prèviament i dipositada en el contenidor adient.

    c) Bateries: l'emmagatzematge de bateries s'efectua en un element tancat, ventilat i estanc. Les bateries s'han de col·locar de forma que no es vessin els líquids que contenen.

    d) Piles i acumuladors: es recullen les piles de botó i les piles de format gran i els acumuladors en el contenidor específic.

    e) Olis minerals usats: s'ha de dipositar el residu d'oli mineral en un contenidor específic i que ha d'estar separat físicament del contenidor de residus d'oli vegetal per tal d'evitar les barreges.

    f) Olis vegetals usats: s'admeten olis vegetals d'origen domèstic que s'han de dipositat en el contenidor específic seguint les instruccions de la persona responsable de la deixalleria.

3. Pel que fa a altres residus especials no enumerats, s'admeten en petites quantitats sense barrejar i convenientment identificats.

eBOPT Butlletí Oficial de la Província de Tarragona | Data 23-12-2024 | CVE 2024-11620 | Pàg. 212-600 | https://dipta.cat/ebop/ Diputació Tarragona

4. Aquests residus s'han de dipositar en contenidors específics sense efectuar barreges.

5. Respecte als envasos buits que hagin contingut residus especials s'han d'emmagatzemar en el grup de residus especials en petites quantitats en funció del residu que hagin contingut.

TÍTOL III. INSPECCIÓ I RÈGIM SANCIONADOR

CAPÍTOL I. CLASSIFICACIÓ I TIPIFICACIÓ

Article 54. Règim jurídic sancionador.

Sobre les infraccions tipificades en el present Títol, serà d'aplicació el règim jurídic regulat per la present Ordenança, sens perjudici de les particularitats que es preveuen en la normativa sectorial.

Article 55. Classificació.

Són infraccions en matèria de residus les tipificades com a lleus, greus i molt greus en aquesta Ordenança, i d'acord amb al Decret Legislatiu 1/2009, de 21 de juliol, pel que s'aprova el text refós de la Llei reguladora dels residus, per allò que estableix el Reial Decret 1055/2022, de 27 de desembre, d'envasos i residus d'envasos així com per les disposicions amb rang de llei que substitueixin o modifiquin les anteriors.

Article 56. Infraccions molt greus.

Són infraccions molt greus les següents:

a. Disposar a l'interior dels elements de contenció per a la recollida selectiva qualsevol material o residu classificat de tòxic o perillós.

b. Eliminar residus sòlids a través de la xarxa de sanejament.

c. El fet de cometre més d'una vegada la mateixa infracció greu en el termini de dos anys.

d. Incineracions i cremes incontrolades no autoritzades de tot tipus de residus.

e. Incendiar els contenidors, de manera intencional, que puguin ocasionar danys a les persones i al mobiliari de titularitat pública o privada.

Diputació Tarragona
eBOP T Butlletí Oficial de la Província de Tarragona | Data 23-12-2024 | CVE 2024-11620 | Pàg. 213-600 | https://dipta.cat/ebop/

Article 57. Infraccions greus.

Són infraccions greus els següents:

a. Per a les persones usuàries comercials, utilitzar els serveis públics municipals de recollida de residus municipals sense estar-ne autoritzats.

b. Obstruir o dificultar la tasca dels inspectors municipals.

c. No separar els residus comercials i industrials en origen i no lliurar-los selectivament.

d. Lliurar residus al servei de recollida expressament prohibits.

e. Utilitzar elements de contenció per a residus municipals d'origen domèstic en volums de generació d'origen comercial, quan l'activitat disposi dels seus propis elements de contenció.

f. Abandonar qualsevol tipus de residu a la via pública o en espais públics municipals i en les lleres dels rius i rieres del municipi.

g. Lliurar o abandonar residus municipals procedents d'altres municipis.

h. Abandonar residus comercials i industrials fora dels elements de contenció.

i. Lliurar a la recollida domiciliària residus procedents d'activitats econòmiques que estiguin expressament exclosos del servei municipal de gestió de residus.

j. Incomplir les obligacions derivades de la utilització de la planta de tractament de residus, prevista en aquesta Ordenança.

k. Lliurar els residus municipals comercials sense complir els requisits o les condicions fixades per aquesta Ordenança, quant la forma i l'horari.

l. Abandonar residus municipals de procedència domèstica fora dels elements de contenció.

m. El fet de cometre més d'una vegada la mateixa infracció lleu en el termini d'un any.

Article 58. Infraccions lleus.

A més de les infraccions tipificades en la legislació esmentada a l'article

eBOP T Butlletí Oficial de la Província de Tarragona | Data 23-12-2024 | CVE 2024-11620 | Pàg. 214-600 | https://dipta.cat/ebop/ Diputació Tarragona

anterior, són faltes lleus per infracció d'aquesta Ordenança, les següents:

a. Dipositar residus municipals de procedència domèstica en un contenidor o cubell diferent del que li correspon.

b. Lliurar els residus municipals de procedència domèstica sense complir els requisits o les condicions fixades per aquesta Ordenança, quant a la forma i horari.

c. Utilitzar els contenidors sense cura suficient i fer-los malbé.

d. No justificar documentalment la prestació del servei de recollida de residus comercials pel seu compte, per part dels establiments que optin per aquest sistema.

e. Endur-se objectes o residus dipositats en els contenidors.

f. Incomplir les normes d'utilització de les deixalleries.

g. Canviar la situació dels contenidors del servei situats a la via pública.

h. Qualsevol altre incompliment dels deures previstos en la present Ordenança.

CAPÍTOL II. SANCIONS

Article 59. Classes de sancions.

Les sancions a imposar per infracció d'aquesta Ordenança són les següents:

a. Multa.

b. Clausura temporal, total o parcial, de l'activitat i el local corresponent fins a un termini màxim d'un mes.

c. Execució dels treballs de restitució de la realitat física alterada sens perjudici de la seva execució subsidiària i de la corresponent multa degudament ponderada.

Article 60. Multes.

1. La multa que s'ha d'imposar en qualsevol cas, pot comportar també la corresponent execució dels treballs de restitució.

2. La sanció corresponent a la clausura temporal de l'activitat i del local es pot

eBOPT Butlletí Oficial de la Província de Tarragona | Data 23-12-2024 | CVE 2024-11620 | Pàg. 215-600 | https://dipta.cat/ebop/ Diputació Tarragona

imposar en el supòsit d'infraccions molt greus.

Article 61. Quantia de les multes.

Totes aquelles conductes que es trobin tipificades per la normativa sectorial de residus, es sancionaran d'acord amb la mateixa. La resta de conductes regulades en aquesta ordenança, es sancionaran de la següent forma:

a) Infraccions molt greus: multes de 600 euros.
b) Infraccions greus: multes de 300 euros.
c) Infraccions lleus: multes de 100 euros.

Article 62. Reincidència.

1. S'entén que hi ha reincidència, als efectes de la present Ordenança, quan la persona infractora ja ha estat sancionada, per resolució ferma, per raó d'haver comès en el termini d'un any quan siguin lleus i de dos anys quan siguin greus o molt greus, la mateixa infracció; pel que fa a la reincidència de la mateixa infracció molt greu, comportarà la imposició de la sanció pel doble de la seva quantia.

2. La reincidència no es pot prendre en consideració si la infracció anterior va comportar qualificació de major gravetat del fet.

CAPÍTOL III. RESPONSABILITAT

Article 63. Persones responsables.

1. Són responsables de les sancions tipificades en aquesta llei totes aquelles persones que han participat en la comissió del fet infractor per qualsevol títol, siguin persones físiques o jurídiques.

2. Aquesta regulació s'entén sens perjudici de la corresponent responsabilitat civil i penal que pugui derivar de la comissió de la infracció.

Article 64. Autors i altres responsables.

1. Són responsables en concepte d'autor o autora aquelles persones que han comès directament o indirectament el fet infractor, i també aquelles qui han impartit les instruccions o ordres necessàries per a cometre'l.

2. En el cas de les persones jurídiques, la responsabilitat s'atribueix també en caràcter subsidiari als seus administradors.

eBOPT Butlletí Oficial de la Província de Tarragona | Data 23-12-2024 | CVE 2024-11620 | Pàg. 216-600 | https://dipta.cat/ebop/ Diputació Tarragona

CAPÍTOL IV. FUNCIÓ INSPECTORA

Article 65. Atribucions.

1. Els inspectors municipals, quan exerceixen les funcions d'inspecció, han d'acreditar la seva condició i identitat. Estan autoritzats per entrar en qualsevol moment, en tots els establiments i activitats per tal de realitzar les actuacions necessàries relacionades amb l'activitat inspectora.

2. A aquest efecte podran:

    a. Practicar les actuacions necessàries per a comprovar el compliment de la normativa municipal en matèria de residus.

    b. Prendre o treure les mostres necessàries per a la comprovació.

    c. Realitzar totes les actuacions que calgui per al compliment de la inspecció que efectuen.

3. Els inspectors poden examinar la documentació relativa a les operacions rellevants en l'activitat amb incidència ambiental.

4. L'entitat o persona inspeccionada està obligada a donar als inspectors la màxima facilitat per al desenvolupament de llur tasca.

Article 66. Obligacions de les persones o entitats inspeccionades.

Les persones o entitats inspeccionades, a requeriment dels inspectors, han de:

a. Subministrar tota classe d'informació sobre instal·lacions, productes o serveis.

b. Permetre que es practiqui l'oportuna presa de mostres.

c. Permetre als inspectors la comprovació directa de qualsevol acció que es relacioni amb la funció derivada d'aquesta Ordenança.

DISPOSICIÓ TRANSITÒRIA ÚNICA

Pel que fa referència a la recollida selectiva de fracció orgànica és d'aplicació a mesura que s'implanti al conjunt de zones del municipi.

DISPOSICIÓ DEROGATÒRIA ÚNICA

Resten derogades totes les disposicions municipals d'igual o inferior rang, en allò que contradiguin aquesta Ordenança o en allò que resultin incompatibles

eBOP T Butlletí Oficial de la Província de Tarragona | Data 23-12-2024 | CVE 2024-11620 | Pàg. 217-600 | https://dipta.cat/ebop/ Diputació Tarragona

amb aquesta Ordenança.

DISPOSICIÓ FINAL ÚNICA

Aquesta Ordenança entrarà en vigor a partir de l'1 de gener de 2025 en tot el terme municipal de Deltebre; prèvia aprovació definitiva pel Ple de l'Ajuntament de Deltebre i publicació del text íntegre al Butlletí Oficial de la Província.

ANNEX 1. RESIDUS ADMESOS PER LA DEIXALLERIA

Residus admesos a la deixalleria, sense càrrec pels particulars. Quantificació.

Per a l'admissió de residus a la deixalleria s'estableixen les següents quantitats màximes definides pels períodes determinats o per cada aportació. Pels que no s'estableix un límit es considera que aquest està determinat per la capacitat de recepció de la deixalleria en cada moment.

1. Residus especials:	a) Fluorescents i llums de vapor de mercuri, 20 unitats/any b) Pneumàtics, 5 unitats/any c) Bateries, 5 unitats/any d) Dissolvents, pintures i vernissos, 25 litres/any e) Envasos residus especials. Cada mes, un o diversos petits que no superin els 25 litres. f) Piles g) Frigorífics i electrodomèstics amb CFC, 3 unitats/any h) Olis minerals usats de procedència de particulars, 20 litres i) Radiografies j) Esprais k) Tòners l) Medicaments i cosmètics de procedència particular. Sense límit
m) Residus municipals i	a. Paper i cartró

eBOP T Butlletí Oficial de la Província de Tarragona | Data 23-12-2024 | CVE 2024-11620 | Pàg. 218-600 | https://dipta.cat/ebop/ Diputació Tarragona

assimilables:	b. Vidre c. Plàstics d. Llaunes e. Ferralla i metalls f. Fustes g. Tèxtils h. Olis vegetals usats, 100 litres/mes i. Altres electrodomèstics sense CFC j. Residus d'aparells elèctrics i electrònics k. Ampolles de cava
n) Altres residus:	a. Runes i restes de construcció d'obres menors, 0,5m3 b. Residus verds, 1m3 c. Residus voluminosos, 2m3 d. Matalassos, 4 unitats/any
o) Pel que fa referència a les aportacions d'activitats econòmiques i que seran objecte de preu públic s'estableixen els límits següents:	a. Bateries, 10 unitats/trimestre. b. Dissolvents, pintures i vernissos, 300 litres/trimestre.

eBOPT Butlletí Oficial de la Província de Tarragona | Data 23-12-2024 | CVE 2024-11620 | Pàg. 219-600 | https://dipta.cat/ebop/ Diputació Tarragona

Ajuntament de Deltebre

QUADRE RESUM RÈGIM SANCIONADOR

ORDENANÇA NÚMERO 5 REGULADORA DE LA GESTIÓ DE RESIDUS MUNICIPALS		
Article 55. Classificació.	**Molt greu**	Conductes de l'article 56 d'aquesta Ordenança: a. Disposar a l'interior dels elements de contenció per a la recollida selectiva qualsevol material o residu classificat de tòxic o perillós. b. Eliminar residus sòlids a través de la xarxa de sanejament. c. El fet de cometre més d'una vegada la mateixa infracció greu en el termini de dos anys. d. Incineracions i cremes incontrolades no autoritzades de tot tipus de residus. e. Incendiar els contenidors de manera intencional, que puguin ocasionar dany a les persones i al mobiliari de titularitat pública o privada.
	Greu	Conductes de l'article 57 d'aquesta Ordenança: a. Per a les persones usuàries comercials, utilitzar els serveis públics municipals de recollida de residus municipals sense estar-ne autoritzats. b. Obstruir o dificultar la tasca dels inspectors municipals. c. No separar els residus comercials i industrials en origen i no lliurar-los selectivament.

eBOP T Butlletí Oficial de la Província de Tarragona | Data 23-12-2024 | CVE 2024-11620 | Pàg. 220-600 | https://dipta.cat/ebop/ Diputació Tarragona

		d. Lliurar residus al servei de recollida expressament prohibits. e. Utilitzar elements de contenció per a residus municipals d'origen domèstic en volums de generació d'origen comercial, quan l'activitat disposi dels seus propis elements de contenció. f. Abandonar qualsevol tipus de residu a la via pública o en espais públics municipals i en les lleres dels rius i rieres del municipi. g. Lliurar o abandonar residus municipals procedents d'altres municipis. h. Abandonar residus comercials i industrials fora dels elements de contenció. i. Lliurar a la recollida domiciliària residus procedents d'activitats econòmiques que estiguin expressament exclosos del servei municipal de gestió de residus. j. Incomplir les obligacions derivades de la utilització de la planta de tractament de residus, prevista en aquesta Ordenança. k. Lliurar els residus municipals comercials sense complir els requisits o les condicions fixades per aquesta Ordenança, quant la forma i l'horari l. Abandonar residus municipals de procedència domèstica fora dels elements de contenció. m. El fet de cometre més d'una vegada la mateixa infracció lleu en el termini d'un any.
	Lleu	Conductes de l'article 58 d'aquesta Ordenança: a. Dipositar residus municipals de procedència domèstica en un contenidor o cubell diferent del que li correspon.

eBOP T Butlletí Oficial de la Província de Tarragona | Data 23-12-2024 | CVE 2024-11620 | Pàg. 221-600 | https://dipta.cat/ebop/ Diputació Tarragona

<table>
<tr><td></td><td></td><td>b. Lliurar els residus municipals de procedència domèstica sense complir els requisits o les condicions fixades per aquesta Ordenança, quant a la forma i horari.
c. Utilitzar els contenidors sense cura suficient i fer-los malbé.
d. No justificar documentalment la prestació del servei de recollida de residus comercials pel seu compte, per part dels establiments que optin per aquest sistema.
e. Endur-se objectes o residus dipositats en els contenidors.
f. Incomplir les normes d'utilització de les deixalleries.
g. Canviar la situació dels contenidors del servei situats a la via pública.
h. Qualsevol altre incompliment dels deures previstos en la present Ordenança.</td></tr>
<tr><td rowspan="4">Article 61. Quantia de les multes.

Totes aquelles conductes que es trobin tipificades per la normativa sectorial de residus, es sancionaran d'acord amb la mateixa. La resta de conductes regulades en aquesta ordenança, es sancionaran</td><td>Molt greu</td><td>Multa de 600 €.

A més, es pot imposar la sanció de clausura temporal de l'activitat i del local (art. 60.2).</td></tr>
<tr><td>Greu</td><td>Multa de 300 €.</td></tr>
<tr><td>Lleu</td><td>Multa de 100 €.</td></tr>
<tr><td colspan="2">La multa que s'ha d'imposar en qualsevol cas, pot comportar també la corresponent execució dels treballs de restitució (art. 60.1).</td></tr>
</table>

eBOP T Butlletí Oficial de la Província de Tarragona | Data 23-12-2024 | CVE 2024-11620 | Pàg. 222-600 | https://dipta.cat/ebop/ Diputació Tarragona

de la següent forma:	

De forma general, a efectes de la present Ordenança, la comissió de la mateixa infracció molt greu en el termini de dos anys, implicarà la imposició de la sanció pel doble de la seva quantia.

ORDENANÇA NÚMERO 6 REGULADORA DE L'ÚS DE LES INSTAL·LACIONS ESPORTIVES MUNICIPALS

ÍNDEX

PREÀMBUL 224
TÍTOL I. DISPOSICIONS GENERALS 225
Article 1. Objecte. 225
Article 2. Àmbit d'aplicació 225
Article 3. Concepte d'instal·lacions esportives municipals 225
Article 4. Tipus d'instal·lacions esportives. 225
TÍTOL II. NORMES GENERALS D'ÚS DE LES INSTAL·LACIONS ESPORTIVES MUNICIPALS 226
Article 5. Persones usuàries 226
Article 6. Drets de les persones usuàries. 226
Article 7. Obligacions de les persones usuàries. 227
Article 8. Prohibicions generals. 228
Article 9. Responsabilitat de les persones usuàries. 228
TÍTOL III. RÈGIM D'AUTORITZACIÓ D'ÚS DE LES INSTAL·LACIONS ESPORTIVES MUNICIPALS 229
Article 10. Normes generals. 229
Article 11. Taxes. 230
Article 12. Sol·licitud d'ús d'instal·lacions. 230
Article 13. Ús d'instal·lacions esportives, persones usuàries inscrites en activitats organitzades. 231
Article 14. Ús d'instal·lacions esportives per a Centres docents. 232
Article 15. Ús d'instal·lacions esportives per a clubs, associacions i entitats esportives locals. 232
Article 16. Ús d'instal·lacions esportives per a qualsevol altra persona física o jurídica. 233
Article 17. Ús d'instal·lacions esportives per a activitats de caràcter extraordinari. 234
Article 18. Publicitat i utilització de la imatge d'instal·lacions Esportives Municipals. 235
Article 19. Reglaments interns dels espais esportius. 235
TÍTOL IV. RÈGIM SANCIONADOR 235
Article 20. Responsabilitat administrativa i potestat sancionadora. 235
Article 21. Procediment. 236
Article 22. Infraccions. 236

eBOP T Butlletí Oficial de la Província de Tarragona | Data 23-12-2024 | CVE 2024-11620 | Pàg. 223-600 | https://dipta.cat/ebop/ Diputació Tarragona

Article 23. Sancions. 237
DISPOSICIÓ DEROGATÒRIA ÚNICA. 238
DISPOSICIÓ FINAL ÚNICA 238
QUADRE RESUM RÈGIM SANCIONADOR 238

PREÀMBUL

La pràctica de l'esport és una activitat de gran rellevància, en què cada cop participen més ciutadans de totes les edats i grups socials, ja siguin escolars, esportistes de competició o població en general. També s'han incrementat la diversitat de les modalitats esportives que es practiquen.

La Constitució espanyola obliga als poders públics, en el seu article 43.3 a fomentar l'educació física i l'esport, així com la utilització adequada del lleure. Així mateix, l'Estatut d'Autonomia de Catalunya estableix la competència exclusiva de la Generalitat en el camp dels esports i de l'oci. En ús d'aquesta competència, la Generalitat va aprovar el Decret Legislatiu 1/2000, de 31 de juliol, pel que s'aprova el Text únic de la Llei de l'esport.

En l'àmbit municipal, amb caràcter general, els articles 25.2.m) i l) de la Llei 7/1985, de 2 d'abril, Reguladora de les Bases del Règim Local i 66.3.n) del Decret Legislatiu 2/2003, pel que s'aprova el Text Refós de la Llei Municipal i de Règim Local de Catalunya, reconeixen als municipis competències pròpies en matèria d'activitats i instal·lacions culturals i esportives, ocupació del lleure i turisme, imposant l'article 26.1.c) de la primera d'aquestes normes als municipis amb població superior a 20.000 habitants, l'obligació de prestar el servei mínim d'instal·lacions esportives d'ús públic.

Aquestes competències s'han d'exercitar en el marc del Text Refós de la Llei de l'Esport de Catalunya, que, en el seu article 39, enumera i concreta les competències municipals en aquesta matèria, i en particular, la obligació de promoure de forma general l'activitat física i l'esport en el seu àmbit territorial i de construir, ampliar i millorar les instal·lacions esportives en el seu territori, vetllant per la seva plena utilització.

Els poders públics en general i els locals en particular, doncs, han de fer realitat el dret social de tot ciutadà i ciutadana a desenvolupar i exercitar les seves facultats físiques, intel·lectuals i morals, mitjançant un fàcil i lliure accés a l'activitat física i al coneixement i a la pràctica de l'esport.

Els articles 3.1.c) i següents del Decret 336/1988, de 17 d'octubre, pel que s'aprova el Reglament del patrimoni dels ens locals, estableix que són béns de domini públic els afectes als serveis públics dels ens locals, entenent-se afectats al servei públic els béns que, per la seva naturalesa o per les disposicions particulars d'organització, s'adeqüin essencialment o exclusivament a fi particular del servei, com ara els camps d'esports.

Per aquest motiu i davant la demanda que hi ha per part de les entitats i clubs

Butlletí Oficial de la Província de Tarragona | Data 23-12-2024 | CVE 2024-11620 | Pàg. 224-600 | https://dipta.cat/ebop/

esportius han fet necessària una regulació sobre aquests espais per tal d'assegurar la seva correcta utilització.

TÍTOL I. DISPOSICIONS GENERALS

Article 1. Objecte.

1. La present Ordenança té per objecte la regulació del règim d'utilització i gestió de les diferents instal·lacions esportives municipals, garantint per una banda els drets de les persones usuàries i per l'altre establir les necessàries obligacions i deures d'aquests.

2. Els drets i obligacions de les persones usuàries previstos per aquesta Ordenança es referiran a les instal·lacions esportives municipals, atès que les instal·lacions esportives es troben adscrites a efectes de la seva titularitat i gestió a l'Ajuntament de Deltebre.

Article 2. Àmbit d'aplicació.

La present Ordenança serà d'aplicació a les instal·lacions esportives municipals. L'ús de les instal·lacions no podrà ser exclusiu dels socis, ni dels abonats o esportistes de les entitats que tinguin concedida la llicència d'ús.

Article 3. Concepte d'instal·lacions esportives municipals.

1. Entenen per instal·lació esportiva, a efectes d'aquesta ordenança, tota instal·lació, camp, dependència o espai de qualsevol característica, a l'aire lliure o tancada, dedicada a la practica esportiva i l'activitat física en tota la seva gama de modalitats esportives

2. De conformitat amb l'establert a la normativa sobre béns de les entitats locals, les instal·lacions esportives municipals tindran la qualificació de béns de domini públic, a efectes d'ús públic i/o a la prestació del servei públic de l'esport.

3. Tenen la mateixa qualificació els béns mobles afectats de forma permanent a qualsevol instal·lació esportiva municipal, tant aquells destinats específicament a la pràctica esportiva com aquells altres destinats al manteniment de les instal·lacions i equipaments.

Article 4. Tipus d'instal·lacions esportives.

Les instal·lacions esportives de titularitat municipal, a efectes de la present Ordenança, es classifiquen en:

a. Instal·lacions esportives de titularitat municipal situades en espais estrictament esportius, que seran gestionades i administrades directament per l'Ajuntament de Deltebre o indirectament a través de convenis de cessió d'espais, sense perjudici d'aquelles altres que poden incorporar-se en el futur. El seu ús està subjecte a prèvia autorització

eBOP T Butlletí Oficial de la Província de Tarragona | Data 23-12-2024 | CVE 2024-11620 | Pàg. 225-600 | https://dipta.cat/ebop/ Diputació Tarragona

atorgada per l'òrgan competent i al pagament del preu públic, que serà l'establert a l'ordenança fiscal corresponent. Les modalitats d'ús d'aquestes instal·lacions i el seu règim jurídic es regiran per l'establert en els títols II i IV de la present Ordenança.

b. Instal·lacions esportives exteriors integrades a Centres Públics d'Educació Infantil i Primària, concretament les instal·lacions semi-cobertes i descobertes de les Escoles de Deltebre. La utilització d'aquests espais esportius es regirà per allò previst en aquesta Ordenança amb caràcter supletori respecte a les normes dictades per l'Administració competent en matèria d'educació.

TÍTOL II. NORMES GENERALS D'ÚS DE LES INSTAL·LACIONS ESPORTIVES MUNICIPALS

Article 5. Persones usuàries

1. A efectes de la present Ordenança, s'entén per persona usuària de les instal·lacions esportives municipals: tota persona física i/o jurídica, degudament acreditada, que, directament o indirectament, a través dels seus socis o membres, fa ús de les instal·lacions esportives municipals, en activitats de lleure, activitats federades i participant en programes esportius promoguts i/o gestionats per cadascuna de les instal·lacions esportives o entitats inscrites al RELDE.

2. Els acompanyants de les persones usuàries, així com els espectadors, quan sigui permès l'accés a la instal·lació i mentre estiguin a la mateixa, deuran respectar les normes de la present Ordenança i, en el seu cas, les normes de règim interior aplicables a cada instal·lació.

Article 6. Drets de les persones usuàries.

Les persones usuàries de les instal·lacions municipals esportives, amb caràcter general, tindran els següents drets, sense perjudici d'aquells altres derivats del tipus d'ús o instal·lació previst en la present Ordenança:

a. Utilitzar les instal·lacions esportives, espais complementaris com lavabos, vestidors, dutxes, mobiliari, etc.,en el seu cas, material esportiu, que haurà de trobar-se en adequades condicions d'ús, en els termes establerts a aquesta Ordenança i demés normes municipals aplicables.
b. Ser tractats amb educació i respecte pel personal que presta serveis a les instal·lacions esportives, dels quals podrà sol·licitar, en qualsevol moment, la seva identificació i/o autorització d'ús.

c. Ser informat de les condicions d'ús de les instal·lacions esportives municipals, així com dels programes esportius oferts a les mateixes. L'entitat o persona responsable ha d'entregar prèviament l'assegurança i responsabilitat civil corresponent segons activitat.

eBOP T Butlletí Oficial de la Província de Tarragona | Data 23-12-2024 | CVE 2024-11620 | Pàg. 226-600 | https://dipta.cat/ebop/ Diputació Tarragona

d. Presentar per escrit les queixes, reclamacions i/o suggeriments que estimi convenients. A tal efecte, les instal·lacions esportives municipals posaran a disposició dels usuaris de les persones usuàries bústies de suggeriments a les distintes dependències.

e. Qualsevol dret reconegut per la legislació vigent i la present Ordenança.

Article 7. Obligacions de les persones usuàries.

1. En general, les obligacions de les persones usuàries seran:

2. Fer ús de les instal·lacions i espais esportius d'acord amb les normes generals establertes en aquesta Ordenança, les específiques de cada activitat, les d'ús de l'espai esportiu i, si s'escau, les instruccions donades pel personal de la instal·lació, responsabilitzant-se de qualsevol desperfecte que causin a les mateixes, en cas que no es faci càrrec l'entitat asseguradora.

   a. Tenir el degut respecte a les altres persones usuàries i al personal de les instal·lacions esportives.

   b. Abonar les tarifes o preus públics establerts per a la utilització de les instal·lacions esportives i/o pels serveis corresponents, en els termes establerts per la present Ordenança i les Ordenances fiscals.

   c. Presentar, en el seu cas, el rebut o document acreditatiu del pagament i el document identificatiu corresponent per acreditar la condició de persona usuària, no podent cedir-lo ni transferir-lo a tercers i presentant la mencionada documentació quan sigui requerit a tal efecte pel personal de l'IME o de la instal·lació.

   d. Accedir a la instal·lació per a la realització de les activitats amb la indumentària esportiva adequada, observant-se especialment la necessitat de calçat idoni per a cadascun dels distints paviments esportius.

   e. Qualsevol altra obligació establerta per la legislació vigent i per la present Ordenança.

   f. L'entrada i permanència dels animals de companyia a les instal·lacions, serà permesa, salvo prohibició expressa, degudament senyalitzada i visible des de l'exterior, aquesta prohibició no serà extensible als animals d'assistència. En el cas d'accedir amb animals de companyia o d'assistència a les instal·lacions, aquest hauran d'estar degudament identificats i estar fermats amb corretja o cadena, llevat que es disposi d'un espai tancat i específic per a ells. A més a més, caldrà fer la corresponent recollida dels excrements i procurar que els animals no pertorbin o produeixin

Diputació Tarragona
eBOP T Butlletí Oficial de la Província de Tarragona | Data 23-12-2024 | CVE 2024-11620 | Pàg. 227-600 | https://dipta.cat/ebop/

molèsties. Respecte als gossos potencialment perillosos es prohibeix l'entrada a les instal·lacions.

g. Quan les persones usuàries realitzin actuacions que contravinguin les normes generals de convivència o de la present Ordenança o no acaten les indicacions de les persones responsables de les instal·lacions, podran ser immediatament expulsats de la instal·lació per aquests, sense perjudici de les sancions que podrien imposar-se.

Article 8. Prohibicions generals.

Per a l'adequada ordenació de la convivència i l'ús d'infraestructures, equipaments i instal·lacions esportives, i sense perjudici de les normes particulars establertes per a cada espai esportiu, amb caràcter general, no està permès:

a. Fumar a les instal·lacions esportives i elements annexos, excepte a les zones en què la normativa estatal o autonòmica autoritzi.

b. Introduir utensilis o envasos de vidre a les instal·lacions, recintes esportius i els seus annexos.

c. L'entrada de patins, monopatins, bicicletes o qualsevol altre vehicle, excepte en els llocs autoritzats o destinats a tal finalitat.

d. Jugar i/o efectuar escalfaments amb balons, pilotes i altres objectes en vestidors, passadissos d'accés a les pistes, grades, zones enjardinades i tots aquells espais que no es consideren esportius.

e. Consum d'aliments que provoquen deixalles, tals com pipes, pistatxos, cacauets, etc., excepte d'aquelles zones habilitades a l'efecte.

Article 9. Responsabilitat de les persones usuàries.

1. Les persones usuàries seran les responsables dels danys que causin als espais esportius i demés béns, elements i material de què disposin les instal·lacions esportives, incloses les plantes, arbres, gespa i elements annexos, havent de satisfer les despeses derivades de la seva reparació o reposició, sense perjudici de la sanció que es pugui derivar per la infracció comesa.

2. La persona usuària de les instal·lacions esportives serà responsable dels accidents o desperfectes derivats de l'incompliment de les presents normes, un comportament negligent o mal ús de les instal·lacions, equipaments i serveis. Així mateix serà responsable de la cura dels seus objectes personals, no responsabilitzant-se les instal·lacions esportives municipals de la pèrdua o sostracció de roba i demés objectes pertanyents a les

eBOPT Butlletí Oficial de la Província de Tarragona | Data 23-12-2024 | CVE 2024-11620 | Pàg. 228-600 | https://dipta.cat/ebop/ Diputació Tarragona

persones usuàries que es produeixin a les instal·lacions esportives municipals.

3. És recomanable una revisió mèdica prèvia en el cas que es vulgui iniciar la pràctica d'una activitat esportiva. En tot cas, serà responsabilitat exclusiva de la persona usuària qualsevol tipus d'incident que, per motius de salut, pugui patir, ja sigui per desconeixement d'una possible malaltia o per la realització d'un sobre-esforç durant la pràctica esportiva.

4. Dels danys ocasionats a les instal·lacions esportives i/o zones i/o elements annexos per part d'escolars, membres de clubs o qualsevol altra persona pertanyent a associacions o entitats a què es refereix el següent títol, serà responsable el centre docent, Club, associació o entitat a la qual s'hagi concedit l'autorització d'ús de les instal·lacions. Així mateix, aquestes entitats seran responsables dels danys personals que puguin produir-se durant el desenvolupament de les activitats esportives, tenint l'obligació de disposar de l'assegurança esportiva de tots els seus membres i de la corresponent pòlissa de responsabilitat civil.

5. Dels danys ocasionats per les persones usuàries menors d'edat seran responsables els seus pares, tutors o persones que els tinguin sota la seva custòdia. D'igual forma s'establirà la responsabilitat respecte de les persones que siguin discapacitades.

TÍTOL III. RÈGIM D'AUTORITZACIÓ D'ÚS DE LES INSTAL·LACIONS ESPORTIVES MUNICIPALS

Article 10. Normes generals.

1. L'ús de les instal·lacions esportives municipals exigirà prèvia autorització de les mateixes en els termes assenyalats als articles següents, excepte que es tracti d'activitats organitzades de caràcter públic. A l'autorització s'establiran les condicions específiques d'ús de la instal·lació d'acord amb la normativa específica de l'activitat a desenvolupar i es concedirà, si s'escau, amb caràcter discrecional atenent a la disponibilitat de la instal·lació de què es tracti.

2. L'ús de les instal·lacions tindrà com a finalitat principal la pràctica esportiva dins del marc de programes de promoció esportiva, iniciació, ensenyament, entrenaments, competicions i exhibicions de les modalitats esportives per a les que foren dissenyades i/o que estiguin incloses a la programació d'activitats de cadascuna de les instal·lacions esportives municipals.

3. Excepcionalment, les instal·lacions esportives podran acollir actes esportius diferents als establerts a l'apartat anterior, així com activitats no esportives que tinguin una finalitat cultural o social i que estiguin organitzades per l'Ajuntament de Deltebre o les mateixes instal·lacions esportives, substituint l'autorització prevista a la present Ordenança per l'aprovació per l'òrgan municipal corresponent i, en el seu cas, d'altra

eBOPT Butlletí Oficial de la Província de Tarragona | Data 23-12-2024 | CVE 2024-11620 | Pàg. 229-600 | https://dipta.cat/ebop/ Diputació Tarragona

administració competent.

4. Les autoritzacions s'atorgaran de conformitat amb els criteris establerts per cadascuna de les instal·lacions esportives i s'extingiran al complir-se el termini establert, quedant sense efecte per incompliment de les obligacions generals establertes en aquesta Ordenança o per les particulars establertes a l'autorització.

5. De manera puntual i previ avís a l'entitat, les instal·lacions esportives municipals podran variar o ocupar algun horari específic per causes o necessitats dels serveis municipals, sense que l'entitat s'hi pugui oposar ni demanar compensació de cap mena.

6. Així mateix, les autoritzacions podran ser revocades en qualsevol moment per raons de seguretat, climatològiques, de reparació imprevista d'instal·lacions o altres circumstàncies que puguin ocasionar danys personals o materials o, en general, per raons d'interès públic, sense generar dret a indemnitzacions i sense perjudici del que es disposa a l'Ordenança fiscal corresponent.

7. Les autoritzacions d'ús de les instal·lacions tenen caràcter personal i, per tant, el seu titular no podrà cedir-la o transmetre-la a un tercer.

8. La direcció de les instal·lacions podrà suspendre provisionalment el dret d'entrada en cas d'incompliment d'alguna de les clàusules de la present Ordenança.

Article 11. Taxes.

La utilització de les instal·lacions esportives exigeix el previ abonament a l'Ajuntament de Deltebre de la taxa o preu públic, establert a l'Ordenança fiscal número 24 reguladora del "Preu Públic per la utilització de les Instal·lacions Esportives Municipals".

Article 12. Sol·licitud d'ús d'instal·lacions.

1. Les Instal·lacions Esportives Municipals facilitaran models normalitzats de sol·licitud d'ús de les instal·lacions amb l'antelació establerta per a cada cas i en els quals s'indicarà la documentació necessària que haurà d'acompanyar a la sol·licitud.

2. El sol·licitant haurà de fer constar l'activitat per a la que demana l'ús de la instal·lació, l'horari màxim previst d'utilització i, en el cas d'associacions, centres docents i altres persones jurídiques, el número estimat de persones que accediran a les instal·lacions.

3. Junt amb la sol·licitud d'ús de la instal·lació, podrà sol·licitar-se la utilització de material esportiu de les instal·lacions i altres infraestructures disponibles a l'Ajuntament o a les instal·lacions indicant, si s'escau, la identitat de la

eBOP T Butlletí Oficial de la Província de Tarragona | Data 23-12-2024 | CVE 2024-11620 | Pàg. 230-600 | https://dipta.cat/ebop/ Diputació Tarragona

persona responsable de vetllar pel bon ús dels materials i espais esportius cedits i de la recollida i devolució dels materials als magatzems municipals una vegada finalitzada l'activitat.

Article 13. Ús d'instal·lacions esportives, persones usuàries inscrites en activitats organitzades.

1. Les instal·lacions esportives organitzaran anualment diverses activitats esportives a les instal·lacions, tant en temporada d'hivern com d'estiu. A aquests efectes, s'entén com a temporada d'hivern el període comprés entre la segona quinzena de setembre i la primera quinzena de juny. S'entén com a temporada d'estiu el període comprés entre la segona quinzena de juny i la primera quinzena de setembre, excloent es dies festius oficials.

2. Per a la realització dels diferents cursos i tallers, escoles esportives i activitats d'estiu, serà requisit indispensable la inscripció d'un percentatge d'alumnes igual o superior al 50% de les places ofertes. En cas contrari, les instal·lacions esportives podran acordar lliurement la suspensió del curs o activitat de què es tracti, sense una altra obligació que la devolució de l'import abonat a les persones inscrites.

3. Els alumnes que siguin admesos a les diverses activitats ofertes per cadascuna de les instal·lacions esportives, a més dels drets previstos amb caràcter general a la present Ordenança, tindran drets a assistir a les corresponents classes o activitats sempre que estiguin al corrent de pagament de les quotes o tarifes establertes a l'Ordenança Fiscal corresponent.

4. Les instal·lacions esportives municipals es reservaran la potestat de modificar l'horari i/ o lloc per a impartir les classes o activitats esportives, avisant les persones usuàries amb la deguda antelació al tauler d'anuncis corresponent.

5. Quan, per circumstàncies climatològiques i/o d'altre tipus no imputable a les instal·lacions esportives municipals, resulti impossible la realització de les classes o activitats previstes, les persones usuàries tindran dret a la recuperació.

6. Les instal·lacions esportives municipals poden anul·lar l'autorització d'ús a qualsevol persona usuària, sense que aquest pugui reclamar la devolució de les taxes abonades o compensació, per l'incompliment manifest d'aquesta Ordenança.

7. Les sol·licituds de canvi d'horari, d'activitat i/o baixes i altes a les diferents activitats ofertes, hauran d'efectuar-se per escrit, en els termes i condicions establerts a cada activitat.

Diputació Tarragona
eBOP T Butlletí Oficial de la Província de Tarragona | Data 23-12-2024 | CVE 2024-11620 | Pàg. 231-600 | https://dipta.cat/ebop/

Article 14. Ús d'instal·lacions esportives per a Centres docents.

1. Les instal·lacions esportives podran ser utilitzades pels centres docents del Municipi, previ abonament de la taxa o preu públic establert a l'Ordenança Fiscal número 24, sense perjudici de les exempcions i/o bonificacions que siguin d'aplicació, en els supòsits següents, que hauran de ser degudament justificats:

    a. Quan la finalitat sigui la realització de l'ensenyança de l'assignatura d'Educació Física i/o es correspongui amb el programa curricular de la mateixa.

    b. Quan l'activitat sigui realitzada durant l'horari lectiu del centre.

    c. Quan els alumnes estiguin acompanyats pels professors i/o professores responsables de l'activitat.

    d. Quan la sol·licitud hagi estat aprovada pel Consell Escolar del centre.

2. Els centres docents presentaran la sol·licitud durant el mes de juliol. Les autoritzacions es concediran atenent al següent ordre de prioritat: centres docents de caràcter públic, centres privats concertats i centres privats no concertats.

Article 15. Ús d'instal·lacions esportives per a clubs, associacions i entitats esportives locals.

1. Els clubs esportius, les associacions esportives i altres entitats inscrites com a tal en el Registre d'Entitats Esportives de la Generalitat de Catalunya i en el registre d'entitats de l'Ajuntament de Deltebre podran sol·licitar autorització d'ús de les instal·lacions esportives, previ abonament a l'IME de la taxa o preu públic establert a la corresponent Ordenança Fiscal.

2. Les entitats esportives que tinguin conveni en vigor amb les instal·lacions esportives presentaran per escrit a les oficines habilitades a l'efecte la seva sol·licitud d'ús per a la temporada esportiva del 15 de juny al 15 de juliol acompanyada de la documentació acreditativa exigible. Les autoritzacions es concediran atenent al següent ordre de prioritat:

    a. Per raons d'interès social, en relació als usos per a residents del Municipi.

    b. L'antiguitat en l'ús de la instal·lació i horari assignat, sempre que l'entitat mantingui el mateix número d'equips en relació a l'anterior temporada.

    c. Els equips de nova creació per entitats consolidades i que no incompleixin acords establerts entre entitats i/o acords municipals.

3. Les entitats hauran d'atenir-se al següent:

eBOP T Butlletí Oficial de la Província de Tarragona | Data 23-12-2024 | CVE 2024-11620 | Pàg. 232-600 | https://dipta.cat/ebop/ Diputació Tarragona

a. Els horaris d'entrenament i partits adjudicats seran revisats al mes de setembre i/o octubre, abans d'iniciar les lligues, i podran patir disminucions i modificacions per part de les instal·lacions esportives en el cas que l'entitat disminueixi la quantitat d'equips, o l'Ajuntament així o determini.

b. La utilització dels espais complementaris tals com sales de reunions i polivalents haurà d'estar autoritzada prèviament per la corresponent instal·lació esportiva i amb la petició de l'entitat indicant els usos sol·licitats.

4. Les entitats a les quals es refereix aquest article podran fer ús de les instal·lacions en els horaris assignats per competicions oficials, prèvia presentació a la corresponent instal·lació esportiva dels calendaris oficials de competició, degudament expedits per la Federació corresponent, amb la suficient antelació, i, atenent al calendari de competició i d'altres activitats previsibles, es concedirà l'autorització pel termini que correspongui.

5. Així mateix, les entitats referides podran sol·licitar l'ús de les instal·lacions per a altres encontres i/o exhibicions esportives en horaris que no afectin al normal desenvolupament de les activitats esportives de les altres persones usuàries. En aquest cas, les sol·licituds es presentaran per escrit amb una antelació mínima de 15 dies a la data de la celebració. En el cas dels Torneigs de Nadal, Setmana Santa i de final de temporada, la previsió s'haurà de presentar juntament amb la petició d'horaris d'entrenaments i partits al principi de la temporada, del 15 de juny al 15 de juliol.

6. Quan les entitats tinguin previst no fer ús de les instal·lacions, suspendre o modificar algun partit programat, ho hauran de comunicar a les oficines habilitades a l'efecte amb una antelació mínima de 3 dies hàbils.

7. L'incompliment de les condicions de l'autorització o de les normes previstes a la present Ordenança podrà donar lloc a la revocació i, si s'escau, a la modificació de l'ordre de prioritat per a l'ús de les instal·lacions entre clubs i/o entitats per a futures autoritzacions.

Article 16. Ús d'instal·lacions esportives per a qualsevol altra persona física o jurídica.

1. L'Ajuntament de Deltebre podrà autoritzar l'ús de les instal·lacions esportives municipals, previ abonament de la taxa o preu públic establert a la corresponent Ordenança Fiscal, en supòsits diferents als recollits als articles anteriors, a qualsevol persona física o jurídica, per a la realització d'activitats esportives en una data i hora determinada atenent a la disponibilitat i els reglament interns de cadascuna de les instal·lacions.

2. Per regla general, l'ús es podrà sol·licitar a les oficines habilitades a l'efecte amb una antelació mínima de 30 dies naturals a la data d'utilització.

eBOPT Butlletí Oficial de la Província de Tarragona | Data 23-12-2024 | CVE 2024-11620 | Pàg. 233-600 | https://dipta.cat/ebop/ Diputació Tarragona

3. També podrà sol·licitar-se, en aquelles instal·lacions en què sigui factible, la utilització de les instal·lacions esportives per períodes de temps més prolongats durant la temporada esportiva normal. Les sol·licituds es presentaran a les oficines habilitades a l'efecte per escrit amb una antelació mínima de 30 dies hàbils a la data prevista d'inici. Atenent al calendari de competició i altres activitats previsibles, es concedirà l'autorització pel termini que correspongui.

4. Les anul·lacions d'ús de les instal·lacions, en quant a la devolució de l'import abonat, es regiran pel que s'estableix a l'Ordenança Fiscal i a la present Ordenança.

Article 17. Ús d'instal·lacions esportives per a activitats de caràcter extraordinari.

1. Excepcionalment, es podrà autoritzar l'ús de les instal·lacions per a activitats no esportives. Correspondrà a l'entitat sol·licitant obtenir de les autoritats competents les autoritzacions preceptives exigibles, així com tenir actualitzada la pòlissa d'assegurança de Responsabilitat Civil que cobreixi els possibles danys a les instal·lacions municipals i/o responsabilitats que poguessin derivar-se de la celebració de l'acte.

2. D'igual forma, l'entitat usuària s'encarregarà de realitzar tots els treballs de muntatge i desmuntatge de materials i infraestructures necessaris per al desenvolupament de l'activitat. I si s'escau, serà objecte de sanció per a l'entitat organitzadora.

3. L'accés dels participants, acompanyants, espectadors, etc., estarà determinat per les característiques de l'activitat i de la instal·lació, essent l'entitat organitzadora la responsable del control d'entrada, seguretat, comportament dels assistents i dels eventuals danys que aquests puguin ocasionar.

4. L'Ajuntament de Deltebre podrà exigir a l'entitat organitzadora el dipòsit d'una fiança, la devolució de la qual estarà supeditada a la prèvia constatació de la inexistència de responsabilitats a exigir.

5. El preu exigible per a aquesta cessió i les obligacions específiques que assumeix l'organització deuran quedar reflectides a la corresponent autorització i/o, si fos necessari, al document contractual.

6. Les activitats no esportives que tinguin una finalitat cultural i/o social i que estiguin organitzades per l'Ajuntament de Deltebre o d'altres entitats sense ànim de lucre substituiran l'autorització prevista a la present Ordenança per l'aprovació de l'òrgan municipal corresponent i, en el seu cas, d'altra administració competent.

eBOP T Butlletí Oficial de la Província de Tarragona | Data 23-12-2024 | CVE 2024-11620 | Pàg. 234-600 | https://dipta.cat/ebop/ Diputació Tarragona

Article 18. Publicitat i utilització de la imatge d'instal·lacions Esportives Municipals.

1. Són de titularitat pública, amb caràcter general, els drets econòmics que generi l'exposició de qualsevol element o suport publicitari, ja sigui estàtic, mòbil, audiovisual, permanent o no, a l'interior de qualsevol instal·lació esportiva.

2. L'Ajuntament de Deltebre podrà autoritzar a les entitats esportives locals usuàries de les instal·lacions la col·locació de publicitat i/o suport publicitari, de forma eventual, durant el transcurs d'una competició o acte extraordinari.

3. Qualsevol tipus de senyalització que tingui la instal·lació, sigui interna o externa, ha d'estar d'acord amb la normativa municipal corresponent i ha d'indicar-ne de manera expressa la titularitat pública municipal.

4. En qualsevol informació que faci referència a la mateixa instal·lació o als serveis prestats directament per l'Ajuntament de Deltebre i/o entitats autoritzades, s'hi ha de consignar la denominació oficial i la titularitat pública municipal.

5. Queda terminantment prohibida la instal·lació de pancartes o suports publicitaris fora dels llocs autoritzats a tal efecte.

6. En cap instal·lació esportiva i sota cap concepte, la publicitat autoritzada per a actes esportius i/o culturals pot fer referència a cap sigla, organització o partit polític. També queda terminantment prohibit lliurar propaganda política durant la celebració de qualsevol acte esportiu o cultural.

Article 19. Reglaments interns dels espais esportius.

1. Cadascuna de les instal·lacions esportives municipals existents a Deltebre haurà de dotar-se d'un Reglament intern que reguli l'ús, la gestió i la resta de normes internes que facilitin el seu gaudi d'una forma diligent.

2. La competència per a l'aprovació d'aquests reglaments serà de l'Alcaldia.

TÍTOL IV. RÈGIM SANCIONADOR

Article 20. Responsabilitat administrativa i potestat sancionadora.

1. Seran responsables de les infraccions establertes a la present Ordenança totes les persones físiques o jurídiques que realitzin qualsevol de les accions i/o omissions constitutives de les mateixes.

2. Quan les persones usuàries de les instal·lacions siguin associacions esportives, centres docents i d'altres persones jurídiques, aquestes respondran solidàriament de les infraccions comeses per qualsevol dels seus membres integrants o persones designades o autoritzades per ells per a l'ús de la instal·lació, en els termes que preveu la normativa

Diputació Tarragona
eBOP T Butlletí Oficial de la Província de Tarragona | Data 23-12-2024 | CVE 2024-11620 | Pàg. 235-600 | https://dipta.cat/ebop/

d'aplicació, sense perjudici dels efectes que dites infraccions poguessin suposar per a futures autoritzacions.

3. L'òrgan competent per a la incoació i resolució dels expedients sancionadors per a les infraccions previstes en aquesta Ordenança, serà l'Alcalde/ssa de l'Ajuntament de Deltebre o el Regidor en qui delegui.

Article 21. Procediment.

El procediment sancionador s'ajustarà a l'Ordenança número 11 reguladora del "Procediment Sancionador i dels Treballs en Benefici de la Comunitat en substitució de multes pecuniàries", sens perjudici de les particularitats de la resta de normatives sectorials i de la present Ordenança.

Article 22. Infraccions.

1. Les infraccions es qualifiquen en molt greus, greus i lleus.

2. Es consideren infraccions molt greus:

   a. La cessió del carnet d'abonat o permetre l'ús de les instal·lacions a un tercer.

   b. L'alteració reiterada de l'ordre a l'interior del recinte o instal·lació.

   c. Causar danys o deteriorar greument les instal·lacions, equipaments, material esportiu i/o elements annexos.

   d. La realització d'actes que impliquin, impediment greu i rellevant obstrucció de l'ús de les instal·lacions i equipaments i/o a altres persones.

   e. La utilització de les instal·lacions esportives per a finalitats diferents a les previstes a l'autorització d'ús.

   f. Incompliment de les obligacions específiques assumides a obtenir l'autorització de l'ús de les instal·lacions.

   g. El fet de cometre més d'una vegada la mateixa infracció greu en el termini de dos anys.

3. Es consideren infraccions greus:

   a. L'entrada als vestidors destinats exclusivament a l'altre sexe i/o actes notoris que atemptin contra el decòrum públic o la dignitat.

   b. L'alteració de l'ordre a l'interior del recinte o instal·lació esportiva.

   c. No atendre de forma reiterativa les indicacions o instruccions que els responsables estableixin per al bon funcionament dels serveis i les

eBOPT Butlletí Oficial de la Província de Tarragona | Data 23-12-2024 | CVE 2024-11620 | Pàg. 236-600 | https://dipta.cat/ebop/ Diputació Tarragona

instal·lacions.

d. Causar danys o deteriorament a les instal·lacions, equipaments, material esportiu i elements annexos.

e. El fet de cometre més d'una vegada la mateixa infracció lleu en el termini d'un any.
f. La realització d'actes que impliquin obstrucció o alteració de l'ús de les instal·lacions o equipaments i/o altres persones.

4. Es consideren infraccions lleus:

a. Introduir objectes no permesos com llaunes, recipients de vidre, etc., a les instal·lacions, zones de pràctiques esportives i annexos.

b. Fumar a les instal·lacions esportives i elements annexos, excepte a les zones habilitades o autoritzades.

c. La pràctica de jocs, escalfaments o esports amb balons, pilotes o d'altres objectes als espais que no es considerin esportius.

d. La circulació amb patins, monopatins, bicicletes o qualsevol altre vehicle a les instal·lacions esportives, excepte als llocs destinats a tal finalitat.

e. La no utilització del calçat i la roba adequats a cada zona específica destinada a la pràctica esportiva.

f. Incompliment de les normes de règim intern de la instal·lació.

g. No atendre les obligacions de pagament de les taxes o preus públics establerts.

h. Falta de respecte verbal o físic al personal responsable de la instal·lació o a qualsevol persona usuària de la mateixa.

i. Qualsevol altre incompliment de les normes establertes a la present Ordenança, que no es trobin qualificades com a infraccions de caràcter greu o molt greu.

Article 23. Sancions.

1. Quan la infracció es trobi tipificada per la legislació sectorial aplicable, la sanció s'adequarà al previst en aquesta legislació. En qualsevol altre cas, s'aplicaran les sancions següents:

a. Per la comissió d'infraccions molt greus: inhabilitació d'ús de les instal·lacions de sis mesos a 5 anys i/o multa de 600 euros, en funció de la major o menor gravetat dels fets.

b. Per la comissió d'infraccions greus: inhabilitació d'ús de les instal·lacions

eBOPT Butlletí Oficial de la Província de Tarragona | Data 23-12-2024 | CVE 2024-11620 | Pàg. 237-600 | https://dipta.cat/ebop/ Diputació Tarragona

fins a sis mesos i/o multa de 300 euros.

c. Per la comissió d'infraccions lleus: advertiment, inhabilitació d'ús de les instal·lacions fins a tres mesos i/o imposició de multa de 100 euros.

2. L'òrgan competent per resoldre l'expedient sancionador, a proposta de l'instructor, podrà reduir en un 50% l'import de la sanció econòmica.

3. En cap cas, l'import econòmic de la sanció serà inferior al benefici il·lícit obtingut per la persona infractora, podent-se superar els límits de la multa previstos apartats anteriors. La valoració del benefici il·lícit es realitzarà conforme als valors i preus de mercat.

4. Es podran imposar també altres sancions no econòmiques previstes per la legislació, com la suspensió o revocació d'autoritzacions municipals.

5. Totes les sancions són independents de la possibilitat d'exigir al responsable la reparació del dany o deteriorament produït i, en cas d'incompliment, de procedir a la imposició de multes coercitives o a l'execució subsidiària. Si els danys foren irreparables, la indemnització es correspondrà amb l'import de reposició dels béns o elements en qüestió.

6. S'entén que hi ha reincidència, als efectes de la present Ordenança, quan la persona infractora ja ha estat sancionada, per resolució ferma, per raó d'haver comès en el termini d'un any quan siguin lleus i de dos anys quan siguin greus o molt greus, la mateixa infracció; pel que fa a la reincidència de la mateixa infracció molt greu, comportarà la imposició de la sanció pel doble de la seva quantia.

DISPOSICIÓ DEROGATÒRIA ÚNICA.

Queden derogades totes les disposicions contingudes a les ordenances municipals de Deltebre que contradiguin la present ordenança.

DISPOSICIÓ FINAL ÚNICA

Aquesta Ordenança entrarà en vigor a partir de l'1 de gener de 2025 en tot el terme municipal de Deltebre; prèvia aprovació definitiva pel Ple de l'Ajuntament de Deltebre i publicació del text íntegre al Butlletí Oficial de la Província.

QUADRE RESUM RÈGIM SANCIONADOR

ORDENANÇA NÚMERO 6 REGULADORA DE L'ÚS DE LES INSTAL·LACIONS ESPORTIVES MUNICIPALS

eBOP T Butlletí Oficial de la Província de Tarragona | Data 23-12-2024 | CVE 2024-11620 | Pàg. 238-600 | https://dipta.cat/ebop/ DiputacióTarragona

Article 22. Infraccions.	**Molt greu**	Conductes de l'article 22.2 d'aquesta Ordenança: a. La cessió del carnet d'abonat o permetre l'ús de les instal·lacions a un tercer. b. L'alteració reiterada de l'ordre a l'interior del recinte o instal·lació. c. Causar danys o deteriorar greument les instal·lacions, equipaments, material esportiu i/o elements annexos. d. La realització d'actes que impliquin, impediment greu i rellevant obstrucció de l'ús de les instal·lacions i equipaments i/o a altres persones. e. La utilització de les instal·lacions esportives per a finalitats diferents a les previstes a l'autorització d'ús. f. Incompliment de les obligacions específiques assumides a obtenir l'autorització de l'ús de les instal·lacions. g. El fet de cometre més d'una vegada la mateixa infracció greu en el termini de dos anys.
	Greu	Conductes de l'article 22.3 d'aquesta Ordenança: a. L'entrada als vestidors destinats exclusivament a l'altre sexe i/o actes notoris que atemptin contra el decòrum públic o la dignitat. b. L'alteració de l'ordre a l'interior del recinte o instal·lació esportiva. c. No atendre de forma reiterativa les indicacions o instruccions que els responsables estableixin per al bon funcionament dels serveis i les instal·lacions. d. Causar danys o deteriorament a les instal·lacions, equipaments, material

eBOPT Butlletí Oficial de la Província de Tarragona | Data 23-12-2024 | CVE 2024-11620 | Pàg. 239-600 | https://dipta.cat/ebop/ Diputació Tarragona

		esportiu i elements annexos. e. El fet de cometre més d'una vegada la mateixa infracció lleu en el termini d'un any. f. La realització d'actes que impliquin obstrucció o alteració de l'ús de les instal·lacions o equipaments i/o altres persones.
	Lleu	Conductes de l'article 22.4 d'aquesta Ordenança: a. Introduir objectes no permesos com llaunes, recipients de vidre, etc., a les instal·lacions, zones de pràctiques esportives i annexos. b. Fumar a les instal·lacions esportives i elements annexos, excepte a les zones habilitades o autoritzades. c. La pràctica de jocs, escalfaments o esports amb balons, pilotes o d'altres objectes als espais que no es considerin esportius. d. La circulació amb patins, monopatins, bicicletes o qualsevol altre vehicle a les instal·lacions esportives, excepte als llocs destinats a tal finalitat. e. La no utilització del calçat i la roba adequats a cada zona específica destinada a la pràctica esportiva. f. Incompliment de les normes de règim intern de la instal·lació. g. No atendre les obligacions de pagament de les taxes o preus públics establerts. h. Falta de respecte verbal o físic al personal responsable de la instal·lació o a qualsevol persona usuària de la mateixa. i. Qualsevol altre incompliment de les normes establertes a la present Ordenança, que no es trobin qualificades com a infraccions de caràcter greu o molt greu.

eBOP T Butlletí Oficial de la Província de Tarragona | Data 23-12-2024 | CVE 2024-11620 | Pàg. 240-600 | https://dipta.cat/ebop/ Diputació Tarragona

<table>
<tr><td rowspan="5">Article 23. Sancions.</td><td>Molt greu</td><td>Inhabilitació d’ús de les instal·lacions de 6 mesos a 5 anys i/o multa de 600 euros.</td></tr>
<tr><td>Greu</td><td>Inhabilitació d’ús de les instal·lacions fins a 6 mesos i/o multa de 300 euros.</td></tr>
<tr><td>Lleu</td><td>Advertiment, inhabilitació d’ús de les instal·lacions fins a 3 mesos i/o imposició de multa de 100 euros.</td></tr>
<tr><td colspan="2"><u>Possibilitat de reducció del 50% de l’import de la sanció econòmica:</u> per part de l’òrgan competent per resoldre l’expedient sancionador, a proposta de l’instructor.

<u>En cap cas</u> l’import econòmic de la sanció serà inferior al benefici il·lícit obtingut per la persona infractora, podent-se superar els límits de la multa previstos.

La comissió de la mateixa infracció molt greu en el termini de dos anys, implicarà la imposició de la sanció pel doble de la seva quantia.</td></tr>
<tr><td colspan="2"><u>Altres sancions no econòmiques:</u> es podran imposar aquelles previstes per la legislació, com la suspensió o revocació d’autoritzacions municipals.</td></tr>
<tr><td colspan="2"><u>Independentment de la resta de sancions:</u>

• Possibilitat d’exigir la reparació del dany o deteriorament produït. Si els danys foren irreparables la indemnització es correspondrà amb l’import de reposició a nou dels béns o elements en qüestió.

• En cas d’incompliment, possibilitat de procedir a la imposició de multes coercitives o a la execució subsidiària</td></tr>
</table>

eBOPT Butlletí Oficial de la Província de Tarragona | Data 23-12-2024 | CVE 2024-11620 | Pàg. 241-600 | https://dipta.cat/ebop/ Diputació Tarragona

Ajuntament de Deltebre

ORDENANÇA NÚMERO 7 REGULADORA DE LES MESURES PROTECTORES CONTRA LA CONTAMINACIÓ ACÚSTICA

ÍNDEX

PREÀMBUL 242
TÍTOL I. OBJECTE I ÀMBIT D'APLICACIÓ 244
Article 1. Objecte. 244
Article 2. Àmbit d'aplicació. 244
Article 3. Definicions i índexs acústics. 245
Article 4. Drets i deures. 247
TÍTOL II. GESTIÓ AMBIENTAL DEL SOROLL 247
Article 5. Zonificació acústica i mapa de capacitat acústica. 247
Article 6. Zones d'especial protecció de la qualitat acústica (ZEPQA). . 247
Article 7. Zones acústiques de règim especial (ZARE). 248
TÍTOL III. INTERVENCIÓ ADMINISTRATIVA SOBRE ELS EMISSORS ACÚSTICS 248
CAPÍTOL I. NORMES GENERALS. 248
Article 8. Valors límit. 248
Article 9. Suspensió dels objectius de qualitat acústica. 249
Article 10. Integració de la intervenció acústica en les actuacions ambientals. 249
Article 11. Altres activitats. 249
CAPÍTOL II. ACTIVITATS. 249
Article 12. Classificació. 249
Article 13. Requeriments tècnics per a les activitats. 250
Article 14. Activitats de càrrega i descàrrega de mercaderies. 252
CAPÍTOL III. ACTIVITATS A L'AIRE LLIURE. 253
Article 15. Disposició de caràcter general. 253
Article 16. Activitats festives i altres actes a la via pública. 253
Article 17. Instal·lacions amb sistemes de megafonia. 254
Article 18. Espectacles pirotècnics. 254
CAPÍTOL IV. RELACIONS DE VEÏNAT I COMPORTAMENT CIUTADÀ. 254
Article 19. Comportament ciutadà. 254
Article 20. Animals de companyia. 255
CAPÍTOL V. VEHICLES DE MOTOR I CICLOMOTOR. 255
Article 21. Vehicles de motor i ciclomotor. 255
Article 22. Vehicles destinats a serveis d'urgències. 256
CAPÍTOL VI. SISTEMES D'AVÍS ACÚSTIC. 256
Article 23. Condicions de funcionament. 256
Article 24. Funcionament anormal. 256
CAPÍTOL VII. CONSTRUCCIONS. 256
Article 25. Treballs de construcció. 256
Article 26. Instal·lacions de climatització, condicionament d'aire, ventilació, motors de piscines i altres aparells assimilables. 257
Article 27. Ús i funcionament de les instal·lacions comunitàries, auxiliars i/o complementàries de l'edificació. 258
TÍTOL IV. INSPECCIÓ, CONTROL I RÈGIM SANCIONADOR 258

eBOPT Butlletí Oficial de la Província de Tarragona | Data 23-12-2024 | CVE 2024-11620 | Pàg. 242-600 | https://dipta.cat/ebop/ Diputació Tarragona

CAPÍTOL I. INSPECCIÓ I CONTROL. 258
Article 28. Denúncies. 258
Article 29. Inspecció. 258
Article 30. Funció dels inspectors. 259
Article 31. Acta de la inspecció. 259
CAPÍTOL II. RÈGIM SANCIONADOR. 259
Article 32. Procediment. 259
Article 33. Classificació d'infraccions. 260
Article 34. Tipificació d'infraccions. 260
Article 35. Responsabilitat. 262
Article 36. Mesures provisionals. 262
Article 37. Sancions. 263
Article 38. Multes coercitives. 263
Article 39. Diagnòstic i mesures cautelars per als vehicles de motor i ciclomotors 263
Article 40. Òrgans competents. 264
Article 41. Prescripció. 264
DISPOSICIÓ ADDICIONAL ÚNICA 265
DISPOSICIÓ DEROGATÒRIA ÚNICA 265
DISPOSICIÓ FINAL ÚNICA 265
QUADRE RESUM RÈGIM SANCIONADOR 265

PREÀMBUL

El soroll és actualment una de les principals causes de preocupació ciutadana, ja que incideix en la qualitat de vida de les persones i, a més, pot provocar efectes nocius en la salut i en el comportament, tant individuals com socials.

En aquest sentit, el soroll es considera arreu com un agent contaminant més, des que així es va reconèixer oficialment per primera vegada a la Conferència de les Nacions Unides sobre Medi Ambient Humà, celebrada a Estocolm l'any 1972.

En l'àmbit de la Unió Europea, la Directiva 2002/49/CE, del Parlament Europeu i del Consell, de 25 de juny de 2002, sobre avaluació i gestió del soroll ambiental, ha obligat a un procés de transposició de les seves normes al Dret Intern dels estats membres.

Els article 43 i 45 de la Constitució, estableixen el manament a tots els poders públics de protegir la salut i el medi ambient, en la qual s'inclou la protecció davant la contaminació acústica. Així, a escala estatal s'han promulgat la Llei 37/2003, de 17 de novembre, del soroll, el Reial Decret 1513/2005, de 16 de desembre, que la desplega pel que fa a l'avaluació i gestió del soroll ambiental i el Reial Decret 1367/2007, de 19 d'octubre, que la desplega pel que fa a zonificació acústica, objectius de qualitat i emissions acústiques.

A Catalunya, els articles 27 i 46 de l'Estatut d'Autonomia estableixen el dret de totes les persones a la protecció davant les diferents formes de contaminació i

eBOP T Butlletí Oficial de la Província de Tarragona | Data 23-12-2024 | CVE 2024-11620 | Pàg. 243-600 | https://dipta.cat/ebop/ Diputació Tarragona

que les polítiques ambientals dels poders públics han de dirigir, entre d'altres finalitats, a la reducció de les diferents formes de contaminació, mitjançant l'adopció de les corresponents polítiques públiques.

En aquest marc s'insereixen la Llei 16/2002, de 28 de juny, de protecció contra la contaminació acústica, el Decret 245/2005, de 8 de novembre, pel qual es fixen els criteris per a l'elaboració de mapes de capacitat acústica i el Decret 176/2009, de 10 de novembre, pel qual s'aprova el Reglament de la Llei 16/2002, de 28 de juny, i se n'adapten els annexos.

Finalment, pel que fa a l'Administració local, l'article 84 de l'Estatut d'Autonomia de Catalunya, garanteix als ens locals competències pròpies en la formulació i gestió de polítiques per a la protecció del medi ambient, i aquesta atribució també es fa als articles 25 de la Llei 7/1985, de 2 d'abril, de bases de règim local i 66 del Text refós de la Llei municipal i de règim local de Catalunya, aprovat pel Decret Legislatiu 2/2003, de 28 d'abril.

La present Ordenança concreta els instruments jurídics i també tècnics, necessaris perquè es pugui donar una resposta adequada a les inquietuds dels ciutadans i les ciutadanes vers la contaminació acústica, millorant la seva qualitat de vida, en un procés d'una creixent conscienciació ambiental.

TÍTOL I. OBJECTE I ÀMBIT D'APLICACIÓ

Article 1. Objecte.

1. L'objecte d'aquesta Ordenança és regular, en l'àmbit de les competències municipals, les normes i els criteris de bona qualitat acústica del medi, els nivells sonors i les vibracions produïdes per les activitats i el veïnatge, així com els produïts pel trànsit a la via pública.

2. També es pretén en aquesta Ordenança prevenir i corregir la contaminació provocada pels sorolls i les vibracions.

Article 2. Àmbit d'aplicació.

Seran d'aplicació les normes contingudes en aquesta Ordenança a:

a. Edificis i edificacions.

b. Indústries i activitats en general.

c. Trànsit en vies urbanes i interurbanes.

d. Actuacions a la via pública. Obres i activitats de càrrega i descàrrega, gestió de residus, activitats festives i de lleure, comportament ciutadà i avisadors acústics.

e. Persones i/o actes de veïnatge. Obres, aparells domèstics i instruments musicals, tinença d'animals i comportaments.

Butlletí Oficial de la Província de Tarragona | Data 23-12-2024 | CVE 2024-11620 | Pàg. 244-600 | https://dipta.cat/ebop/
eBOP T
Diputació Tarragona

f. Vehicles a motor.

g. Qualsevol altre emissor que, en funcionament o utilització, pugui ser subjecte actiu o passiu d'algun dels efectes sonors i de vibracions que regula aquesta Ordenança, qualsevol que en sigui la persona titular, promotora o responsable, tant si és una persona física com jurídica, particular o Administració pública; i el lloc, públic o privat, obert o tancat, en què estigui situat.

Article 3. Definicions i índexs acústics.

1. Als efectes d'aquesta Ordenança, s'entén per:

a. Activitat: qualsevol activitat industrial, comercial, de serveis o de lleure, de titularitat pública o privada i les derivades de les relacions de veïnatge.

b. Emissió acústica: soroll aeri radiat a l'ambient per una determinada font sonora. Es caracteritza pel nivell de potència acústica (LWA).

c. Emissor acústic: qualsevol infraestructura, instal·lació, màquina, activitat o comportament que generi soroll i vibracions.

d. Escenari acústic: tota situació en què es tinguin en compte, des del punt de vista acústic, l'emissor i el receptor.

e. Immissió a l'ambient exterior: la contaminació produïda pel soroll i les vibracions que provenen d'un o diversos emissors acústics situats al medi exterior del centre receptor.

f. Immissió a l'ambient interior: la contaminació produïda pel soroll i les vibracions que provenen d'un o diversos emissors acústics situats al mateix edifici o en edificis contigus al receptor.

g. Mapa de capacitat acústica: instrument que assigna els nivells d'immissió fixats com a objectius de qualitat en un territori determinat.

h. Mapa de soroll: mapa dissenyat per avaluar globalment l'exposició al soroll produït per diferents fonts de soroll en una zona determinada.

i. Nivell d'immissió: nivell acústic mitjà produït durant un període determinat i mesurat en un lloc determinat.

j. Període d'avaluació o interval de referència: període a què s'han de referir les mesures de soroll efectuades per ser representatives i que serveix per establir la comparació amb els valors límit d'immissió fixats.

k. Període de mesura o interval de mesura: període de temps que dura la mesura del soroll pròpiament dita.

eBOP T Butlletí Oficial de la Província de Tarragona | Data 23-12-2024 | CVE 2024-11620 | Pàg. 245-600 | https://dipta.cat/ebop/ Diputació Tarragona

l. Qualitat acústica: grau d'adequació de les característiques acústiques d'un espai a les activitats que s'hi desenvolupen, avaluat en funció dels nivells d'immissió i emissió acústiques i de la seva importància social i cultural.

m. Soroll: contaminant físic que consisteix en una mescla complexa de sons de freqüències diferents, que produeix una sensació auditiva considerada molesta o incòmoda i que, amb el pas del temps i per efecte de la reiteració, pot esdevenir perjudicial per a la salut de les persones.

n. Soroll amb components tonals: soroll caracteritzat per un component de freqüència única o per components de banda estreta que emergeixen d'una manera audible del soroll ambient.

o. Soroll amb components impulsius: soroll amb increments i decrements molt pronunciats de nivell i de molt curta durada, en general no superior a un segon, com ara cops, caigudes, explosions i similars.

p. Soroll ambiental: soroll exterior generat per l'activitat humana.

q. Soroll de fons o residual: soroll perceptible en absència de la font o les fonts pertorbadores objecte d'estudi.

r. Soroll de veïnatge: soroll que prové de les activitats domèstiques, com ara el funcionament d'electrodomèstics, aparells, instruments musicals, animals domèstics, veus, cants o altres d'assimilables.

s. Valor d'atenció: nivell d'immissió superior al valor límit d'immissió, aplicable a les infraestructures de transport viari, ferroviari, marítim, aeri i a les vies urbanes, a partir del qual la Llei 16/2002, de protecció contra la contaminació acústica, estableix que cal elaborar plans específics de mesures per minimitzar l'impacte acústic.

t. Valor de planificació: nivell d'immissió màxim permès, en l'elaboració del projecte d'activitats, per a sorolls exteriors.

u. Valor límit d'immissió: nivell d'immissió màxim permès dins un període determinat.

v. Vibració: moviment d'una partícula d'un medi elàstic al voltant del seu punt d'equilibri a conseqüència d'una força.

w. Zona de sensibilitat acústica: part del territori que presenta una mateixa percepció acústica.

2. Paràmetres de mesura i avaluació:

a. LAr Nivell d'avaluació. Nivell de pressió acústica avaluat per un període de temps especificat, que s'obté a partir de mesuraments i,

eBOPT Butlletí Oficial de la Província de Tarragona | Data 23-12-2024 | CVE 2024-11620 | Pàg. 246-600 | https://dipta.cat/ebop/ Diputació Tarragona

si s ' escau, d'ajusts, en funció de l'origen del so i del seu caràcter tonal o impulsiu.

b. LAeq Nivell de pressió sonora continu equivalent ponderat A. LAFmàx Nivell màxim de pressió sonora ponderat A i integrat temporalment en "fast".

c. DnT,w Paràmetre de referència per a l'aïllament acústic entre locals: diferència de nivells estandarditzada ponderada, d'acord amb la UNE-En-ISO 140-4 i la UNE-EN-ISO 717-1.

d. D2m,nT,w Paràmetre de referència per l'aïllament acústic de façanes: diferència de nivells estandarditzada ponderada, d'acord amb la UNE-EN-ISO 140-5 i la UNE-En-ISO 717-1.

e. Els termes no definits en aquest article s'interpretaran d'acord amb:

   i. Les definicions incloses a la legislació específica sobre contaminació acústica.

   ii. Els termes acústics no inclosos a l'apartat anterior s'interpretaran d'acord amb les normes UNE, EN o ISO.

Article 4. Drets i deures.

1. D'acord amb el que estableix la normativa per la qual es regula el dret d'accés a la informació en matèria de medi ambient, l'Ajuntament ha de posar a disposició de la població de manera clara, comprensible i fàcilment accessible la informació relativa a la contaminació acústica.

2. Tots els ciutadans tenen el deure d'observar les normes de conducta que, en relació amb la contaminació acústica, determina la present Ordenança.

TÍTOL II. GESTIÓ AMBIENTAL DEL SOROLL

Article 5. Zonificació acústica i mapa de capacitat acústica.

El Mapa de capacitat acústica duu a terme la zonificació acústica de les zones urbanes, els nuclis de població i, si s'escau, les zones del medi natural.

Article 6. Zones d'especial protecció de la qualitat acústica (ZEPQA).

1. Prèvia elaboració d'un estudi tècnic que contingui la determinació dels nivells d'immissió en l'ambient exterior mitjançant mesuraments, d'acord amb la legislació vigent i la descripció dels valors objecte de protecció, l'Ajuntament pot declarar zones d'especial protecció de la qualitat acústica els parcs, zones enjardinades, interiors d'illes, espais per a vianants o altres àrees de sòl urbà o urbanitzable similars que reuneixin els requisits establerts per la legislació vigent i en els quals, per les seves singulars característiques, es consideri convenient de conservar la seva especial qualitat acústica.

Butlletí Oficial de la Província de Tarragona | Data 23-12-2024 | CVE 2024-11620 | Pàg. 247-600 | https://dipta.cat/ebop/
eBOPT Diputació Tarragona

2. La declaració ha d'incloure un pla específic de mesures que determini les prescripcions necessàries per comptabilitzar la protecció de la qualitat acústica amb els possibles usos i activitats admesos i per assegurar que no es sobrepassen els valors límit d'immissió establerts per a aquestes zones.

3. L'Ajuntament pot promoure els convenis i acords de col·laboració necessaris amb altres administracions i particulars per a l'adequat desenvolupament i execució del Pla.

4. El Pla específic de mesures s'ha de revisar, d'acord amb el que disposen els apartats 1 i 2, quan sigui necessari, per modificacions del planejament territorial o urbanístic o per altres causes, per tal de mantenir la compatibilitat dels usos i la qualitat acústica i els valors objecte de singular protecció.

Article 7. Zones acústiques de règim especial (ZARE).

1. L'Ajuntament pot declarar zones acústiques de règim especial aquelles àrees en les quals es comprovi que es superen els valors límit d'immissió, en els termes establerts per la legislació vigent, mitjançant un estudi tècnic elaborat a iniciativa de l'Ajuntament o a petició d'un mínim del 50% dels veïns de la zona.

2. La declaració ha d'incloure un pla específic de mesures que determini les prescripcions necessàries per compatibilitzar la protecció de la qualitat acústica amb els possibles usos i activitats admesos i per assegurar que no es sobrepassen, a l'interior dels habitatges, els valors límit d'immissió establerts.

3. L'Ajuntament pot promoure els convenis i acords de col·laboració necessaris amb altres administracions i particulars per a l'adequat desenvolupament i execució del Pla.

4. El Pla específic de mesures s'ha de revisar, d'acord amb el que disposa l'apartat 2, quan sigui necessari, per modificacions del planejament territorial o urbanístic o per altres causes, per tal de garantir el compliment dels seus objectius.

TÍTOL III. INTERVENCIÓ ADMINISTRATIVA SOBRE ELS EMISSORS ACÚSTICS

CAPÍTOL I. NORMES GENERALS.

Article 8. Valors límit.

Tota instal·lació, maquinària o activitat, incloses les derivades de les relacions de veïnat o comportament sotmès a l'Ordenança, ha de respectar els valors límit d'immissió acústica establerts en la normativa sectorial.

Butlletí Oficial de la Província de Tarragona | Data 23-12-2024 | CVE 2024-11620 | Pàg. 248-600 | https://dipta.cat/ebop/
Diputació Tarragona
eBOP T

Article 9. Suspensió dels objectius de qualitat acústica.

1. L'Ajuntament, per causes degudament justificades, pot autoritzar la suspensió provisional dels objectius de qualitat acústica aplicables a la totalitat o part d'una zona acústica d'acord amb la normativa sectorial.

2. Els titulars d'emissions acústiques poden sol·licitar a l'Ajuntament, per raons degudament justificades, que han d'acreditar-se en el corresponent estudi acústic, la suspensió provisional dels objectius de qualitat acústica aplicables a la totalitat o part d'una zona o àrea acústica.

3. L'Ajuntament només pot acordar la suspensió provisional dels objectius de qualitat acústica, prèvia valoració de la incidència acústica, sempre que s'acrediti que les millors tècniques disponibles no permeten el compliment dels objectius esmentats. L'Ajuntament ha de sotmetre la suspensió a les condicions que s'estimin pertinents.

4. En el cas d'obres, el promotor o promotora ha de presentar, a més de l'estudi acústic al que fa referència l'apartat 2, un programa de vigilància acústica que estableixi els mitjans per donar compliment a les condicions establertes a la suspensió.

Article 10. Integració de la intervenció acústica en les actuacions ambientals.

Les activitats sotmeses a intervenció ambiental susceptibles de generar sorolls, vibracions o sorolls i vibracions han d'incloure en el projecte bàsic que ha d'acompanyar la sol·licitud d'autorització ambiental o de llicència ambiental, o en la documentació que ha d'acompanyar la comunicació a l'ajuntament o la sol·licitud de llicència d'obertura d'establiments, un estudi d'impacte acústic amb el contingut mínim que determina l'annex 10 de la Llei 16/2002, de 28 de juny.

Article 11. Altres activitats.

L'Ajuntament, de manera motivada, pot determinar que les activitats i instal·lacions sotmeses a llicència d'obres o altres actes d'intervenció municipal que no requereixin d'autorització, llicència o comunicació prèvia i susceptibles de generar sorolls i/o vibracions hagin de presentar també un estudi d'impacte acústic amb el contingut mínim que determina l'annex 10 de la Llei 16/2002, de 28 de juny.

CAPÍTOL II. ACTIVITATS.

Article 12. Classificació.

1. Des d'un punt de vista acústic, els establiments i les activitats es classifiquen en funció del nivell d'immissió acústica màxim que poden generar dins el local. A aquest efecte, s'inclouran en algun dels següents grups:

eBOP T Butlletí Oficial de la Província de Tarragona | Data 23-12-2024 | CVE 2024-11620 | Pàg. 249-600 | https://dipta.cat/ebop/ Diputació Tarragona

a. Grup I: nivell d'immissió igual o superior a 90 dB (A).

b. Grup II: nivell d'immissió entre 85 i 89 dB (A).

c. Grup III: nivell d'immissió entre 75 i 84 dB (A).

d. Grup IV: nivell d'immissió inferior a 75 dB (A).

2. S'entén per nivell d'immissió el nivell màxim sonor de LAeq que, en condicions normals de funcionament, es genera dins l'establiment o local.

3. A títol de referència, el grup I pot incloure establiments amb escenaris i pistes de ball i també planxisteries, serralleries, tallers de motos i fusteries; el grup II, establiments amb sistemes de reproducció sonora, com ara bars musicals, i també tallers de confecció i túnels de rentat; el grup III, bars i restaurants sense música i també tallers de reparació de vehicles i gimnasos; i, el grup IV, locutoris i sales d'ordinadors.

Article 13. Requeriments tècnics per a les activitats.

1. Les activitats incloses als grups I, II, III i les activitats de restauració del grup IV que estiguin ubicades en edificis i en contigüitat amb ús residencial han de complir els valors mínims d'aïllament acústic al soroll aeri i, en tot cas, han de disposar de l'aïllament necessari per garantir als habitatges més afectats el compliment dels valors límits d'immissió.

2. Les activitats recreatives de pública concurrència i totes les que puguin transmetre soroll d'impacte via estructural en contigüitat amb ús residencial dels grups I, II, III i IV han de complir els valors mínims d'aïllament acústic al soroll d'impactes.

3. L'aïllament respecte a locals amb usos no residencials ha de ser el necessari per garantir el compliment dels valors límits d'immissió.

4. Els tancaments com ara portes d'accés, persianes metàl·liques o altres, han d'estar en bon estat de manteniment i han de disposar de les mesures correctores adequades per evitar la transmissió de soroll i/o vibracions.

5. A més del que disposen els apartats anteriors, les activitats han de complir amb els requeriments tècnics següents, els quals també han d'estar especificats a l'estudi d'impacte acústic:

a. Grup I, han de garantir el compliment de les següents mesures:

i. L'activitat ha de disposar de les mesures esmorteïdores pertinents per tal de no superar els valors límit establerts.

ii. A més, les activitats de pública concurrència han de:

eBOPT Butlletí Oficial de la Província de Tarragona | Data 23-12-2024 | CVE 2024-11620 | Pàg. 250-600 | https://dipta.cat/ebop/ Diputació Tarragona

(1) L'activitat s'ha de portar a terme amb les portes i finestres tancades i ha de disposar dels elements de ventilació adequats.

(2) Doble porta amb molles de retorn i tancament hermètic, a posició tancada, o altres sistemes equivalents que garanteixin en tot moment l'aïllament en façana en els moments d'entrada i sortida del públic.

(3) Quan es disposi d'equip de so, limitador-enregistrador, per tal d'assegurar que no se superin els valors límit establerts, ni els 100dB (A) de nivell d'immissió màxim.

iii. En tots aquells casos en què s'hagi comprovat l'existència reiterada de molèsties al veïnat, l'Ajuntament pot imposar ~~al~~ a la persona titular de l'activitat l'obligació de disposar, com a mínim, d'una persona encarregada de la vigilància a l'exterior de l'establiment.

b. Grup I, han de garantir el compliment de les següents mesures:

i. L'activitat ha de disposar de les mesures esmorteïdores pertinents per tal de no superar els valors límit establerts.

ii. A més, les activitats de pública concurrència han de:

(1) L'activitat s'ha de portar a terme amb les portes i finestres tancades i ha de disposar dels elements de ventilació adequats.

(2) Doble porta amb molles de retorn i tancament hermètic, a posició tancada, o altres sistemes equivalents que garanteixin en tot moment l'aïllament en façana en els moments d'entrada i sortida al públic.

(3) Quan es disposi d'equip de so, limitador-enregistrador, d'acord amb l'establert a l'Annex 10, per tal d'assegurar que no se superin els valors límit establerts, ni els 94dB (A) de nivell d'immissió màxim.

c. Grup III, han de garantir el compliment de les següents mesures:

i. L'activitat ha de disposar dels elements de ventilació adequats i amb les mesures esmorteïdores pertinents per tal de no superar els valors límit establerts.

ii. Quan l'activitat es dugui a terme amb portes o finestres obertes, el nivell sonor generat a l'interior de l'activitat no ha de superar el nivell de soroll ambiental del carrer.

Diputació Tarragona
eBOPT Butlletí Oficial de la Província de Tarragona | Data 23-12-2024 | CVE 2024-11620 | Pàg. 251-600 | https://dipta.cat/ebop/

iii. La immissió sonora màxima dels televisors i dels equips de reproducció de so dels bars, bars-restaurant o restaurants serà de 80 dB (A) mesurats a un metre de distància de la font.

d. Grup IV, han de garantir el compliment de les següents mesures:

i. Quan l'activitat es dugui a terme amb portes o finestres obertes, el nivell sonor generat a l'interior de l'activitat no ha de superar el nivell de soroll ambiental del carrer.

ii. La immissió sonora màxima dels televisors i dels equips de reproducció de so dels bars, bars-restaurants o restaurants serà de 75 dB (A) mesurats a un metre de distància de la font.

e. En els casos que es consideri oportú, l'Ajuntament pot exigir la instal·lació d'un limitador-enregistrador o altres mecanismes similars, per garantir que no se superin els nivells d'immissió a l'interior del local.

f. En qualsevol activitat, la instal·lació d'un limitador-enregistrador no ha de substituir en cap cas l'aïllament mínim que ha de tenir l'establiment.

6. Els controls inicials i/o els controls periòdics han de certificar el compliment de les mesures atenuants projectades que assegurin el compliment dels requeriments establerts i garantir el compliment dels valors límit d'immissió tant en ambient exterior com interior que siguin d'aplicació.

7. Per raons d'insonorització o condicionament acústic es pot permetre disminuir 10cm l'alçària entre forjats, sempre que l'alçària inicial estigui d'acord amb la normativa d'aplicació.

8. Els titulars de les activitats són responsables de vetllar perquè les persones usuàries no produeixin molèsties al veïnat. En el cas que les seves recomanacions no siguin ateses, han d'avisar a la Policia Local als efectes corresponents.

Article 14. Activitats de càrrega i descàrrega de mercaderies.

1. L'horari de les activitats de càrrega i descàrrega de mercaderies, manipulació de productes, contenidors, materials de construcció o similars, en tot el terme municipal, comprèn de les 8h a les 13h i de les 16h a les 20 h, excepte en els polígons industrials i sempre que no s'afecti habitatges.

Durant els mesos d'estiu, d'1 de juny fins al 15 de setembre, en el nucli de Riumar els horaris, per a les activitat de càrrega i descàrrega de mercaderies, seran de 10:00 hores fins a les 14:00 hores i de les 16:00 hores fins a les 20:00 hores; aquesta franja horària es podrà modificar per mitjà d'acord de la Junta de Govern Local.

eBOPT Butlletí Oficial de la Província de Tarragona | Data 23-12-2024 | CVE 2024-11620 | Pàg. 252-600 | https://dipta.cat/ebop/ Diputació Tarragona

2. Els contenidors i carros de càrrega, descàrrega i distribució de mercaderies s'han de condicionar per evitar la transmissió de soroll.

3. L'Ajuntament pot autoritzar, de manera excepcional, la càrrega o descàrrega de materials a les empreses o comerços que justifiquin tècnicament la impossibilitat d'adaptar-se als horaris establerts en l'apartat anterior, sempre que es garanteixi el compliment dels valors límit d'immissió acústica.

4. Els titulars de les activitats de càrrega i descàrrega són responsables del personal que realitza aquestes tasques, que les han de dur a terme fent el menor impacte sonor possible.

CAPÍTOL III. ACTIVITATS A L'AIRE LLIURE.

Article 15. Disposició de caràcter general.

1. Les terrasses, fires d'atraccions, mercats, parades de venda ambulant, espantalls acústics i totes les altres activitats a l'aire lliure que tinguin una incidència acústica significativa han de disposar d'autorització municipal expressa, la qual ha d'assenyalar les condicions a complir per minimitzar la seva possible incidència a la via pública segons la zona on tinguin lloc.

2. A les terrasses d'ús públic, la instal·lació de qualsevol mena d'element acústic extern o de megafonia, així com la realització d'actuacions en viu han de disposar d'autorització expressa.

3. Els envelats i les discoteques a l'aire lliure han de disposar d'un limitador- enregistrador per tal d'assegurar que no es superin els valors límit establerts.

Article 16. Activitats festives i altres actes a la via pública.

1. Les revetlles, festes tradicionals, fires, cercaviles, espectacles musicals o d'altres manifestacions populars a la via pública o en altres àmbits d'ús públic o privat a l'aire lliure, així com els actes cívics, culturals, reivindicatius, esportius, recreatius excepcionals, fires d'atraccions, mítings i tots els altres que tinguin un caràcter semblant han de disposar d'autorització municipal expressa, la qual ha d'assenyalar les condicions a complir per minimitzar la possible incidència dels sorolls a la via pública segons la zona on tinguin lloc.

2. Les activitats públiques que utilitzin sistemes electró-amplificats de so han d'assegurar que el nivell sonor màxim no superi els 100 dB(A) als indrets d'accés públic i el nivell màxim de 80 dB(A) a la façana més exposada.

3. En els casos que es consideri oportú, l'Ajuntament pot exigir la instal·lació d'un limitador-enregistrador o altres mecanismes similars per garantir que no es superin els nivells d'immissió.

Diputació Tarragona
eBOP T Butlletí Oficial de la Província de Tarragona | Data 23-12-2024 | CVE 2024-11620 | Pàg. 253-600 | https://dipta.cat/ebop/

4. En cas d'incompliment de les condicions i mesures establertes als apartats anteriors i sens perjudici de les responsabilitats que es derivin de la infracció, l'Ajuntament pot adoptar les mesures necessàries, inclosa la suspensió de l'activitat.

Article 17. Instal·lacions amb sistemes de megafonia.

Amb caràcter general no es permet instal·lar sistemes de megafonia i equips de música amplificada en les instal·lacions a l'aire lliure, tant públiques com privades. Amb caràcter excepcional, l'Ajuntament pot autoritzar instal·lacions amb sistemes de megafonia de caràcter temporal. Aquests sistemes han de ser direccionals i han d'estar orientats cap a les instal·lacions. S'han d'utilitzar de manera adequada i respectuosa tant en el volum com en la freqüència. En tot cas, no es poden superar els valors límit d'immissió establerts en l'article anterior.

Article 18. Espectacles pirotècnics.

Els espectacles pirotècnics i l'ús de petards s'han de dur a terme, com a mínim, a 200 metres de distància dels edificis hospitalaris o espais que l'Ajuntament consideri que cal preservar.

CAPÍTOL IV. RELACIONS DE VEÏNAT I COMPORTAMENT CIUTADÀ.

Article 19. Comportament ciutadà.

1. Els veïns han d'evitar molestar als altres veïns amb sorolls innecessaris, com ara amb tancaments de porta bruscs, crits, música molt alta, celebració de festes, funcionament d'electrodomèstics sorollosos o altres comportaments similars. Entre les 21 hores de la nit i les 8 hores de l'endemà no és permès l'ús d'aparells domèstics sorollosos, instruments musicals, cants, reparacions, manipulació de materials o canvi de mobles o qualsevol altra activitat que pugui pertorbar el descans aliè.

2. L'avaluació dels emissors acústics que puguin ser manipulats en volum o intensitat pel causant del soroll (veus, cops, arrossegar mobles, televisors, equips de so…) i no sigui possible el seu mesurament amb sonòmetre l'ha de realitzar l'inspector municipal o agent de la Policia Local amb criteris d'intencionalitat i desproporcionalitat per volum alt, de tal manera que aquests es puguin considerar com a excessius.

~~3.~~ En els espais públics, com ara els parcs, no s'han de posar en funcionament equips de so o similars que puguin generar un impacte acústic significatiu en els voltants, a excepció de les activitats a l'aire lliure regulades en el capítol III del títol III de la present Ordenança.

4. El comportament dels ciutadans a la via pública, a les zones de pública concurrència i a l'interior dels vehicles de servei púbic s'ha de mantenir dins dels límits de la pacífica convivència en el respecte als drets de les altres persones.

eBOP T Butlletí Oficial de la Província de Tarragona | Data 23-12-2024 | CVE 2024-11620 | Pàg. 254-600 | https://dipta.cat/ebop/ Diputació Tarragona

Article 20. Animals de companyia.

Les persones propietàries o posseïdores dels animals domèstics en són responsables i han d'evitar que aquests pertorbin la vida dels veïns amb crits, cants, sons o cap altre tipus de soroll, tant si es troben a l'interior de l'habitatge com en terrasses o patis interiors, en especial des de les 21 hores fins a les 8 hores.

CAPÍTOL V. VEHICLES DE MOTOR I CICLOMOTOR.

Article 21. Vehicles de motor i ciclomotor.

1. Les persones propietàries i usuàries de tota classe de vehicles de motor i ciclomotors han de mantenir en bones condicions de funcionament els elements susceptibles de produir molèsties per sorolls a fi que l'emissió acústica del vehicle amb el motor en marxa no excedeixi els valors límit d'emissió i, especialment, no poden:

   a. Fer ús de llurs dispositius acústics en tot el terme municipal, excepte en cas de perill immediat d'accident i sempre que l'avís no pugui fer-se per cap altre mitjà.

   b. Forçar les marxes dels vehicles produint sorolls molestos, com ara fer acceleracions innecessàries o forçar el motor en circular en pendents.

   c. Utilitzar dispositius que puguin anul·lar o reduir l'acció del silenciador (col·loquialment "escape lliure"), així com circular amb vehicles amb silenciador incomplet, inadequat o deteriorat, produint un soroll innecessari.

   d. Donar voltes innecessàriament a les illes d'habitatges, fer acceleracions, viratges i derrapades, així com qualsevol soroll produït per l'ús inadequat, tant si es fa en espai públic com privat, molestant al veïnat.

   e. Fer funcionar els equips de música dels vehicles a un volum elevat amb les finestres obertes, audible a l'exterior del vehicle.

   f. Romandre amb el vehicle aturat i el motor en marxa a la via pública o a d'altres espais públics, durant més de dos minuts, llevat de situacions de congestió del trànsit.

   g. Estacionar vehicles, com ara camions frigorífics, en els quals resten en funcionament equips de refrigeració o similars, en zones urbanitzades d'ús residencial, durant el període nocturn.

2. L'Ajuntament pot dur a terme controls dels nivells d'emissió sonora dels vehicles de motor i ciclomotors, complementaris als que realitzen les Inspeccions Tècniques de Vehicles. En aquests controls s'ha de comprovar, entre d'altres aspectes, que els tubs d'escapament instal·lats siguin els

eBOPT Butlletí Oficial de la Província de Tarragona | Data 23-12-2024 | CVE 2024-11620 | Pàg. 255-600 | https://dipta.cat/ebop/ Diputació Tarragona

homologats i estiguin en bones condicions d'ús. En cas contrari, la persona titular del vehicle ha de substituir-lo per un dispositiu homologat. El vehicle no pot circular pel municipi mentre no s'hagi fet la substitució.

Article 22. Vehicles destinats a serveis d'urgències.

Les persones conductores dels vehicles destinats a serveis d'urgències només han d'utilitzar els dispositius de senyalització acústica d'emergència en els serveis d'urgència extrema i quan la senyalització lluminosa resulti insuficient. En són responsables en cas contrari.

CAPÍTOL VI. SISTEMES D'AVÍS ACÚSTIC.

Article 23. Condicions de funcionament.

1. Qualsevol sistema d'alarma, campanes i sirenes o qualsevol altre sistema d'avís acústic que emeti sons a l'exterior o a l'interior de zones comunes, d'equipaments o de vehicles, s'ha de mantenir en perfecte estat de funcionament per evitar que s'activin per causes injustificades.

2. Llevat circumstàncies excepcionals no és permès fer sonar durant el període nocturn elements d'avís, com ara sirenes o alarmes.

3. La regulació dels sistemes d'avís acústic s'ajustarà a les previsions de la normativa sectorial.

4. El toc de campanes en horari nocturn es condiciona als pactes establerts amb els responsables municipals, que en cap cas poden contravenir la legislació vigent.

Article 24. Funcionament anormal.

Quan l'anormal funcionament d'un sistema d'avís acústic produeixi molèsties al veïnat i no sigui possible localitzar a la persona titular de la instal·lació, l'Administració municipal pot desmuntar i retirar el sistema. Els costos originats per aquesta operació són a càrrec de la persona titular de la instal·lació.

CAPÍTOL VII. CONSTRUCCIONS.

Article 25. Treballs de construcció.

1. Els responsables de les obres han d'adoptar les mesures oportunes per evitar que els nivells sonors produïts per aquestes, així com els generals per la maquinària auxiliar utilitzada, superin els objectius de qualitat acústica de la zona on es realitzen, fins i tot, si fos necessari, mitjançant la instal·lació de silenciadors acústics, el tancament de la font sonora o la seva ubicació a l'interior de l'estructura en construcció un cop que l'estat de l'obra ho permeti.

Butlletí Oficial de la Província de Tarragona | Data 23-12-2024 | CVE 2024-11620 | Pàg. 256-600 | https://dipta.cat/ebop/
eBOP T Diputació Tarragona

2. L'horari de treball en tot el terme municipal ha d'estar comprès entre 8:00 hores i les 20:00 hores els dies laborables, de dilluns a divendres, i entre les 9:00 hores i les 14:00 hores els dissabtes i festius.

Durant els mesos d'estiu, d'1 de juny fins al 15 de setembre, en el nucli de Riumar els horaris de treballs de construcció que puguin generar sorolls, serà de 10:00 hores fins a les 14:00 hores i de les 16:00 hores fins a les 20:00 hores; aquesta franja horària es podrà modificar per mitjà d'acord de la Junta de Govern Local.

3. S'exceptuen del compliment de les franges horàries que estableix l'apartat anterior, les obres que s'hagin d'executar, amb caràcter d'urgència, per al restabliment de serveis essencials, com ara el subministrament d'electricitat, aigua, gas o telèfon i els serveis relacionats amb les noves tecnologies de la informació, així com les obres destinades a evitar una situació de risc o perill imminent per a les persones o els béns i les que, per les característiques que els són pròpies, no poden executar-se durant el dia.

4. La maquinària i els equips que s'utilitzen en les obres públiques i en la construcció han de ser tècnicament els menys sorollosos i l'ús ha de ser el més adequat per reduir la contaminació acústica generada. Especialment:

   a. Els generadors elèctrics que s'instal·lin a la via pública han de tenir un nivell de potència sonora de com a màxim 90 dB PWL i el seu espectre no ha de presentar components tonals. En el cas que l'obra tingui una durada superior a un mes, s'han de substituir per una escomesa elèctrica, excepte en les obres d'urbanització.

   b. Els motors de combustió han d'anar equipats amb silenciadors de gasos de combustió i sistemes esmorteïdors de soroll i vibracions.

   c. Els motors de les màquines s'han d'aturar quan aquestes no s'utilitzin.

   d. Els compressors i la resta de maquinària sorollosa situada a menys de 50 metres d'edificis ocupats o situats a l'exterior de les obres han de funcionar amb el capot tancat i amb tots els elements de protecció instal·lats, bé pel fabricant, bé amb posterioritat, per amortir els sorolls.

   e. Els martells pneumàtics, autònoms o no, han de disposar d'un mecanisme silenciador de l'admissió i expulsió de l'aire.

Article 26. Instal·lacions de climatització, condicionament d'aire, ventilació, motors de piscines i altres aparells assimilables.

1. Els equips d'aire condicionat, refrigeració o aireig o similars s'han d'instal·lar d'acord amb el que estableix la normativa vigent i no han de superar els valors límit establerts.

eBOPT Butlletí Oficial de la Província de Tarragona | Data 23-12-2024 | CVE 2024-11620 | Pàg. 257-600 | https://dipta.cat/ebop/ Diputació Tarragona

2. Si aquests tipus d'instal·lacions són susceptibles d'ocasionar impacte acústic significatiu al seu entorn, s'han de projectar i instal·lar sistemes correctors acústics que assegurin el compliment dels valors límit establerts.

3. Els instal·ladors i els propietaris són els responsables de la col·locació correcta de les instal·lacions de climatització, condicionament d'aire i ventilació, tant pel que fa a la ubicació com al funcionament, i del compliment dels valors límit establerts.

4. Amb la col·locació d'aquest tipus d'aparells s'haurà que garantir la implantació de mesures preventives per a evitar sons i vibracions que puguin ocasionar molèsties als veïns.

Article 27. Ús i funcionament de les instal·lacions comunitàries, auxiliars i/o complementàries de l'edificació.

La comunitat de propietaris i, si s'escau, les persones usuàries de les instal·lacions comunitàries, com ara ascensors, portes metàl·liques, maquinària, i d'altres similars han d'assegurar-ne el manteniment i bon funcionament per tal que aquestes no superin els valors límit d'immissió de soroll i/o vibracions indicats en la normativa sectorial.

TÍTOL IV. INSPECCIÓ, CONTROL I RÈGIM SANCIONADOR

CAPÍTOL I. INSPECCIÓ I CONTROL.

Article 28. Denúncies.

1. Les denúncies donen lloc a les actuacions d'inspecció i control corresponents per tal de comprovar la veracitat dels fets denunciats i, si s'escau, a la incoació de l'expedient sancionador corresponent.

2. La denúncia, verbal o escrita, ha de contenir les dades necessàries perquè els òrgans municipals competents puguin realitzar la comprovació corresponent.

Article 29. Inspecció.

1. L'actuació inspectora pot ser realitzada pels tècnics municipals designats a aquest efecte, pels agents de la Policia Local o per personal d'entitats supramunicipals, en funcions d'assistència tècnica al municipi, que gaudiran del caràcter d'agents de l'autoritat i, en conseqüència, podran accedir, d'acord amb la legislació vigent, a les instal·lacions o dependències de titularitat pública o privada i amb la col·laboració, si s'escau, del personal d'Entitats de Prevenció de la Contaminació Acústica.

2. La persona responsable i la titular de la font emissora resten obligats a permetre el seu accés dins de l'activitat per tal de dur a terme la vista d'inspecció, a posar en funcionament les fonts emissores en la manera que

eBOP T Butlletí Oficial de la Província de Tarragona | Data 23-12-2024 | CVE 2024-11620 | Pàg. 258-600 | https://dipta.cat/ebop/ Diputació Tarragona

se'ls indiqui per tal de dur a terme mesuraments acústics i les comprovacions necessàries.

3. Els conductors de vehicles de motor estan obligats a facilitar la comprovació dels nivells d'emissió sonora del vehicle als agents de la Policia.

Article 30. Funció dels inspectors.

El personal designat per dur a terme les inspeccions té, entre d'altres, les funcions següents:

a. Accedir, prèvia identificació i amb les autoritzacions que siguin pertinents, en el seu cas, a les instal·lacions, maquinàries, activitats o àmbits generadors o receptors de fonts de contaminació acústica.

b. Requerir la informació i la documentació administrativa que autoritzi les activitats i instal·lacions objecte de la inspecció.

c. Procedir al mesurament, avaluació i control necessaris per a comprovar el compliment de les disposicions vigents i les condicions de l'autorització que tingui la instal·lació, maquinària, activitat o comportament.

d. Aixecar acta de les actuacions realitzades en l'exercici d'aquestes funcions.

e. Proposar les mesures de caràcter preventiu o cautelar que estiguin previstes en aquesta Ordenança o en la legislació sectorial que sigui d'aplicació.

Article 31. Acta de la inspecció.

1. De les comprovacions efectuades en el moment de la inspecció s'ha d'aixecar una acta, una còpia de la qual s'ha de lliurar la persona titular o persona responsable de l'activitat, indústria, vehicle o domicili on s'ha dut a terme el mesurament. L'acta pot donar lloc, si s'escau, a la incoació del corresponent expedient sancionador.

2. A l'acta, en el cas dels vehicles de motor i ciclomotors, hi ha de constar el resultat de la inspecció, en els termes de favorable, desfavorable o molt desfavorable.

CAPÍTOL II. RÈGIM SANCIONADOR.

Article 32. Procediment.

El procediment per imposar les sancions establertes per aquesta Ordenança es regeix pel règim sancionador establert en la present Ordenança i en l'Ordenança número 11 reguladora del "Procediment Sancionador i del Treballs en Benefici de la Comunitat", sens perjudici de les particularitats que preveu la normativa sectorial.

eBOPT Butlletí Oficial de la Província de Tarragona | Data 23-12-2024 | CVE 2024-11620 | Pàg. 259-600 | https://dipta.cat/ebop/ Diputació Tarragona

Article 33. Classificació d'infraccions.

1. Són infraccions administratives les accions i les omissions que contravenen les disposicions d'aquesta Ordenança.

2. Les infraccions de la normativa reguladora de la contaminació acústica es classifiquen en lleus, greus i molt greus d'acord amb la tipificació establerta per l'article 34.

Article 34. Tipificació d'infraccions.

1. Són infraccions lleus:

   a. La no comunicació a l'Administració competent de les dades requerides per aquesta dins dels terminis establerts.

   b. La instal·lació i comercialització d'emissors acústics sense adjuntar-hi informació sobre els seus índexs d'emissió, quan aquesta informació sigui exigible conforme a la normativa aplicable.

   c. La superació dels valors límits en la normativa sectorial fins a un màxim de 5 unitats.

   d. La superació dels valors límit que estableix la normativa sectorial corresponent als vehicles de motor fins a un màxim de 5 dB(A)

   e. Tot incompliment de les prescripcions establertes en aquesta Ordenança que no sigui tipificat d'infracció greu o molt greu.

2. Són infraccions greus:

   a. La superació dels valors límit aplicables quan no s'hagi produït dany o detriment greu del medi ni s'hagi posat en perill greu la seguretat o la salut de les persones.

   b. L'incompliment de les condicions establertes en matèria de contaminació acústica acreditat als expedients administratius encaminats a l'obtenció d'autoritzacions o llicències relacionades amb l'exercici d'activitats regulades en la Llei d'intervenció integral de l'administració ambiental.

   c. La manipulació sense autorització dels limitadors-registradors de so en el precinte, els seus components o condicions de funcionament.

   d. L'ocultació o l'alteració amb malícia de dades relatives a la contaminació acústica acreditades als expedients administratius encaminats a l'obtenció d'autoritzacions o llicències relacionades amb l'exercici d'activitats regulades en la Llei d'intervenció integral de l'administració ambiental.

Butlletí Oficial de la Província de Tarragona | Data 23-12-2024 | CVE 2024-11620 | Pàg. 260-600 | https://dipta.cat/ebop/
eBOP T Diputació Tarragona

e. L'incompliment, el retard o l'obstrucció de l'activitat inspectora o de control de les administracions públiques.

f. La no adopció de les mesures correctores requerides per l'Administració competent en cas d'incompliment dels objectius de qualitat acústica.

g. La superació en més de 5 dB(A) dels valors límit d'immissió que estableix la normativa sectorial.

h. La superació en més de 5 dB(A) dels valors límit que estableix la normativa sectorial per als vehicles a motor.

i. La circulació de vehicles de motor amb silenciadors inadequats o deteriorats (col·loquialment "escape lliure"), ja sigui el silenciador d'inici o un altre d'homologat però que no funcioni correctament. El silenciador no pot ser inutilitzat per cap dispositiu.

j. La reincidència en la comissió de la mateixa infracció de caràcter lleu en el termini de dos anys.

3. Són infraccions molt greus:

a. La superació dels valors límit que siguin aplicables quan s'hagi produït un dany o detriment greu del medi o s'hagi posat en perill greu la seguretat o la salut de les persones.

b. L'incompliment de les condicions establertes, en matèria de contaminació acústica, en l'autorització ambiental integrada, en l'autorització o aprovació del projecte sotmès a avaluació d'impacte ambiental o en l'autorització que determina la llicència ambiental, quan s'hagi produït un dany o detriment greu pel medi o s'hagi posat en greu perill la seguretat o salut de les persones.

c. L'incompliment de les normes que estableixin requisits relatius a la protecció de les edificacions contra el soroll quan es posi en perill greu la seguretat o la salut de les persones.

d. L'incompliment de les obligacions derivades de l'adopció de mesures provisionals assenyalades a l'article 36.

e. La producció d'una contaminació acústica superior als valors límit establerts en zones de protecció acústica especial i en zones de situació acústica especial.

f. La superació en més de 10 dB(A) dels valors límit d'immissió que s'estableixen en la normativa sectorial.

g. La superació en més de 10 dB(A) dels valors límit que estableix la normativa sectorial en el cas de vehicles de motor.

Diputació Tarragona
eBOP T Butlletí Oficial de la Província de Tarragona | Data 23-12-2024 | CVE 2024-11620 | Pàg. 261-600 | https://dipta.cat/ebop/

h. L'entrada en funcionament de fonts emissores quan s'hagi ordenat precintar-les o clausurar-les.

i. L'obstrucció o l'impediment de l'actuació inspectora, de manera que es retardi l'exercici de les seves funcions.

j. La reincidència en la comissió de la mateixa infracció de caràcter greu en el termini de dos anys.

Article 35. Responsabilitat.

La responsabilitat administrativa per les infraccions d'aquesta Ordenança correspon:

a. A la persona titular de l'autorització administrativa, quan es tracti d'activitats de les que aquesta Ordenança considera sotmeses a règim d'autorització, llicència o permís ambiental.

b. A la persona propietària de la font emissora o la persona causant del soroll en tot altre supòsit.

c. Quan en la infracció hagin participat diverses persones conjuntament i no sigui possible determinar el grau personal d'intervenció en la infracció, la responsabilitat serà solidària de totes elles.

Article 36. Mesures provisionals.

1. L'òrgan administratiu competent per a resoldre el procediment sancionador, en cas d'urgència i abans de l'inici del procediment, quan la producció de sorolls i vibracions superi els nivells establerts per a la tipificació com a falta greu o molt greu o davant l'incompliment reiterat dels requeriments dirigits a l'adopció de mesures correctores, pot adoptar les mesures provisionals següents:

   a. Mesures de correcció, seguretat i control dirigides a impedir la continuïtat de l'acció productora del dany.

   b. El precintament del focus emissor.

   c. La clausura temporal, total o parcial de l'establiment.

   d. La suspensió temporal de l'autorització que habilita per a l'exercici de l'activitat.

2. Les mesures establertes per l'apartat 1 s'han de ratificar, modificar o aixecar en el corresponent acord d'inici del procediment administratiu sancionador, en els 15 dies següents a l'adopció de l'acord.

eBOP T Butlletí Oficial de la Província de Tarragona | Data 23-12-2024 | CVE 2024-11620 | Pàg. 262-600 | https://dipta.cat/ebop/ Diputació Tarragona

3. Les mesures establertes per l'apartat 1 poden ésser adoptades per l'òrgan competent per iniciar l'expedient en qualsevol moment, un cop iniciat el procediment sancionador, per tal d'assegurar l'eficàcia de la resolució final.

Article 37. Sancions.

1. Les infraccions tipificades per aquesta Ordenança se sancionaran d'acord amb el règim sancionador previst a la normativa sectorial d'aplicació vigent; i de manera supletòria es sancionarà per l'Ajuntament amb multes determinades pels criteris següents, en tot allò que no sigui contrari amb la normativa sectorial:

    a) Infraccions molt greus amb multes de: 600 euros.
    b) Infraccions greus amb multes de: 300 euros.
    c) Infraccions lleus amb multes de: 100 euros.

2. La comissió d'infraccions greus, pot implicar a més de la sanció pecuniària que correspongui, la suspensió temporal de l'activitat durant un termini no superior a 6 mesos i el precintament dels focus emissors.

3. La comissió d'infraccions molt greus pot implicar, a més de la sanció pecuniària que correspongui, la suspensió temporal de l'activitat durant un termini superior a 6 mesos o amb caràcter definitiu, la retirada temporal o definitiva de l'autorització i el precintament dels focus emissors.

4. La resolució que posa fi al procediment sancionador pot acordar, a més de la imposició de la sanció pecuniària que correspongui, l'adopció de mesures correctores i la indemnització pels danys i perjudicis ocasionats com a conseqüència de l'actuació infractora.

5. S'entén que hi ha reincidència, als efectes de la present Ordenança, quan la persona infractora ja ha estat sancionada, per resolució ferma, per raó d'haver comès en el termini de dos anys la mateixa infracció; pel que fa a la reincidència de les infraccions molt greus, comportarà la imposició de la sanció pel doble de la seva quantia.

Article 38. Multes coercitives.

Amb la finalitat d'obligar a adoptar les mesures correctores que siguin procedents, l'autoritat municipal competent pot imposar multes coercitives successives fins a un màxim de tres consecutives, amb un import màxim de 600 euros cadascuna, que s'aplicaran un cop transcorregut el termini atorgat per aplicar les mesures ordenades.

Article 39. Diagnòstic i mesures cautelars per als vehicles de motor i ciclomotors

El resultat de la inspecció per als vehicles de motor i ciclomotors pot ser:

eBOPT Butlletí Oficial de la Província de Tarragona | Data 23-12-2024 | CVE 2024-11620 | Pàg. 263-600 | https://dipta.cat/ebop/ Diputació Tarragona

a. Favorable, quan el resultat de la inspecció determini que el nivell de soroll és igual o inferior al permès.

b. Desfavorable, quan el resultat de la inspecció determina la comissió d'una infracció lleu o greu. En aquest cas:

   i. Els agents municipals han de lliurar una còpia de l'acta d'inspecció i la còpia de la denúncia al conductor del vehicle i l'han de requerir perquè es torni a presentar amb el vehicle abans de 15 dies a l'Ajuntament amb la finalitat de poder realitzar un nou mesurament del nivell de soroll, o bé presentar una certificació del nivell de soroll mesurat emesa per la inspecció tècnica de vehicles.

   ii. Si transcorregut aquest termini no s'ha presentat de nou el vehicle, o bé el nou mesurament del nivell de soroll supera els límits establerts, s'ha d'iniciar el procediment sancionador i adoptar les mesures indicades pel supòsit de diagnòstic molt desfavorable.

c. Molt desfavorable, quan el resultat de la inspecció determini la comissió d'una infracció molt greu. En aquest cas, els agents han d'intervenir el permís o llicència de circulació de vehicle i lliurar, en la seva substitució, un volant en el qual es reflecteixi la matrícula del vehicle a l'únic efecte de dur-lo a un taller de reparació i, abans de 15 dies, presentar-se davant els serveis competents per fer la comprovació de la reparació. En cap cas pot circular en horari nocturn.

Article 40. Òrgans competents.

La competència per a la imposició de les sancions per infracció de les normes establertes en aquesta Ordenança correspon a l'Alcaldia.

Article 41. Prescripció.

1. En les infraccions continuades, el termini de prescripció començarà a comptar a partir del moment en què finalitzi l'última infracció i, en les infraccions permanents, a partir del moment en què s'elimini la situació il·lícita.

2. Les infraccions prescriuen en els terminis següents:

   a. Infraccions molt greus: al cap de 3 anys.

   b. Infraccions greus: al cap de 2 anys.

   c. Infraccions lleus: al cap de 6 mesos.

3. Les sancions prescriuen en els terminis següents:

   a. Les sancions imposades per faltes molt greus: al cap de 3 anys.

   b. Les sancions imposades per faltes greus: al cap de 2 anys.

eBOP T Butlletí Oficial de la Província de Tarragona | Data 23-12-2024 | CVE 2024-11620 | Pàg. 264-600 | https://dipta.cat/ebop/ Diputació Tarragona

c. Les sancions imposades per faltes lleus: al cap d'1 any.

DISPOSICIÓ ADDICIONAL ÚNICA

1. En previsió dels avenços tecnològics o l'aprovació de noves normes, els procediments de mesurament i avaluació establerts en aquesta Ordenança poden ser modificats a partir d'una proposta aprovada en el Ple Municipal.

3. El Mapa de capacitat acústica al municipi, serà d'aplicació en tot allò no regulat per la present Ordenança la normativa sectorial vigent.

DISPOSICIÓ DEROGATÒRIA ÚNICA

Queden derogades totes les disposicions contingudes a les ordenances municipals de Deltebre que contradiguin la present ordenança.

DISPOSICIÓ FINAL ÚNICA

Aquesta Ordenança entrarà en vigor a partir de l'1 de gener de 2025 en tot el terme municipal de Deltebre; prèvia aprovació definitiva pel Ple de l'Ajuntament de Deltebre i publicació del text íntegre al Butlletí Oficial de la Província.

QUADRE RESUM RÈGIM SANCIONADOR

ORDENANÇA NÚMERO 7 REGULADORA DE LES MESURES PROTECTORES CONTRA LA CONTAMINACIÓ ACÚSTICA		
Article 34. Tipificació.	**Molt greu**	a. La superació dels valors límit que siguin aplicables quan s'hagi produït un dany o detriment greu del medi o s'hagi posat en perill greu la seguretat o la salut de les persones. b. L'incompliment de les condicions establertes, en matèria de contaminació acústica, en l'autorització ambiental integrada, en l'autorització o aprovació del projecte sotmès a avaluació d'impacte ambiental o en l'autorització que determina la llicència ambiental, quan s'hagi produït un dany o detriment greu pel medi o s'hagi posat en greu perill la seguretat o salut de les persones. c. L'incompliment de les normes que estableixin requisits relatius a la protecció de les edificacions contra el soroll quan es

eBOP T Butlletí Oficial de la Província de Tarragona | Data 23-12-2024 | CVE 2024-11620 | Pàg. 265-600 | https://dipta.cat/ebop/ Diputació Tarragona

		posi en perill greu la seguretat o la salut de les persones. d. L'incompliment de les obligacions derivades de l'adopció de mesures provisionals assenyalades a l'article 36. e. La producció d'una contaminació acústica superior als valors límit establerts en zones de protecció acústica especial i en zones de situació acústica especial. f. La superació en més de 10 dB(A) dels valors límit d'immissió que s'estableixen en la normativa sectorial. g. La superació en més de 10 dB(A) dels valors límit que estableix la normativa sectorial en el cas de vehicles de motor. h. L'entrada en funcionament de fonts emissores quan s'hagi ordenat precintar-les o clausurar-les. i. L'obstrucció o l'impediment de l'actuació inspectora, de manera que es retardi l'exercici de les seves funcions. j. La reincidència en la comissió de de la mateixa infracció de caràcter greu en el termini de dos anys.
	Greu	a. La superació dels valors límit aplicables quan no s'hagi produït dany o detriment greu del medi ni s'hagi posat en perill greu la seguretat o la salut de les persones. b. L'incompliment de les condicions establertes en matèria de contaminació acústica acreditat als expedients administratius encaminats a l'obtenció d'autoritzacions o llicències relacionades amb l'exercici d'activitats regulades en la Llei d'intervenció integral de l'administració ambiental. c. La manipulació sense autorització dels limitadors-registradors de so en el precinte,

eBOP T Butlletí Oficial de la Província de Tarragona | Data 23-12-2024 | CVE 2024-11620 | Pàg. 266-600 | https://dipta.cat/ebop/ Diputació Tarragona

		els seus components o condicions de funcionament. d. L'ocultació o l'alteració amb malícia de dades relatives a la contaminació acústica acreditades als expedients administratius encaminats a l'obtenció d'autoritzacions o llicències relacionades amb l'exercici d'activitats regulades en la Llei d'intervenció integral de l'administració ambiental. e. L'incompliment, el retard o l'obstrucció de l'activitat inspectora o de control de les administracions públiques. f. La no adopció de les mesures correctores requerides per l'Administració competent en cas d'incompliment dels objectius de qualitat acústica. g. La superació en més de 5 dB(A) dels valors límit d'immissió que estableix la normativa sectorial. h. La superació en més de 5 dB(A) dels valors límit que estableix la normativa sectorial per als vehicles a motor. i. La circulació de vehicles de motor amb silenciadors inadequats o deteriorats, ja sigui el silenciador d'inici o un altre d'homologat però que no funcioni correctament (col·loquialment "escape lliure"). El silenciador no pot ser inutilitzat per cap dispositiu. j. La reincidència en la comissió de la mateixa infracció de caràcter lleu en el termini de dos anys.
	Lleu	a. La no comunicació a l'Administració competent de les dades requerides per aquesta dins dels terminis establerts. b. La instal·lació i comercialització d'emissors acústics sense adjuntar-hi informació sobre els seus índexs d'emissió, quan aquesta

eBOPT Butlletí Oficial de la Província de Tarragona | Data 23-12-2024 | CVE 2024-11620 | Pàg. 267-600 | https://dipta.cat/ebop/ Diputació Tarragona

		informació sigui exigible conforme a la normativa aplicable. c. La superació dels valors límits en la normativa sectorial fins a un màxim de 5 unitats. d. La superació dels valors límit que estableix la normativa sectorial corresponent als vehicles de motor fins a un màxim de 5 dB(A) e. Tot incompliment de les prescripcions establertes en aquesta Ordenança que no sigui tipificat d'infracció greu o molt greu.
Article 36. Mesures provisionals.	L'òrgan administratiu competent per a resoldre el procediment sancionador, en cas d'urgència i abans de l'inici del procediment, quan la producció de sorolls i vibracions superi els nivells establerts per a la tipificació com a falta greu o molt greu o davant l'incompliment reiterat dels requeriments dirigits a l'adopció de mesures correctores, pot adoptar les mesures provisionals següents: a. Mesures de correcció, seguretat i control dirigides a impedir la continuïtat de l'acció productora del dany. b. El precintament del focus emissor. c. La clausura temporal, total o parcial de l'establiment. d. La suspensió temporal de l'autorització que habilita per a l'exercici de l'activitat. Aquestes mesures s'han de ratificar, modificar o aixecar en el corresponent acord d'inici del procediment administratiu sancionador.	
Article 37. Sancions.	Les infraccions tipificades per aquesta Ordenança se sancionaran d'acord amb el règim sancionador previst a la normativa sectorial d'aplicació vigent; i de manera supletòria es sancionarà per l'Ajuntament amb multes determinades pels criteris següents, en tot allò que no sigui contrari amb la normativa sectorial: a) Infraccions molt greus amb multes de: 600 euros. b) Infraccions greus amb multes de: 300 euros.	

eBOP T Butlletí Oficial de la Província de Tarragona | Data 23-12-2024 | CVE 2024-11620 | Pàg. 268-600 | https://dipta.cat/ebop/ Diputació Tarragona

	c) Infraccions lleus amb multes de: 100 euros.
	A més, la resolució que posa fi al procediment sancionador pot acordar: • L'adopció de mesures correctores; i, • La indemnització per danys i perjudicis ocasionats com a conseqüència de l'actuació infractora. A efectes de la present Ordenança, la comissió de la mateixa infracció molt greu en el termini de dos anys, implicarà la imposició de la sanció pel doble de la seva quantia.

ORDENANÇA NÚMERO 8 REGULADORA DE LA PREVENCIÓ I DEL CONTROL DELS MOSQUITS, ESPECIALMENT DEL MOSQUIT TIGRE

ÍNDEX

PREÀMBUL ... 255
TÍTOL I. DISPOSICIONS GENERALS ... 256
CAPÍTOL I. OBJECTE I ÀMBIT D'APLICACIÓ ... 256
Article 1. Objecte. ... 256
Article 2. Àmbit d'aplicació. ... 256
Article 3. Definicions. ... 256
CAPÍTOL II. OBLIGACIONS ... 256
Article 4. Criteris generals. Regulació d'aigües estancades. ... 257
Article 5. Actuacions generals. ... 258
Article 6. Situacions específiques. ... 258
TÍTOL II. CONTROL I INTERVENCIÓ ADMINISTRATIVA ... 258
CAPÍTOL I. DE LA INFORMACIÓ I LA COL·LABORACIÓ AMB L'AUTORITAT COMPETENT ... 258
Article 7. La informació. ... 258
CAPÍTOL II. DE LA INTERVENCIÓ ADMINISTRATIVA ... 259
Article 8. La vigilància i el control ... 259
TÍTOL III. DEL RÈGIM SANCIONADOR ... 259
CAPÍTOL I. DEL PROCEDIMENT SANCIONADOR I DE L'EXERCICI DE LA POTESTAT SANCIONADORA ... 259
Article 9. Procediment sancionador. ... 260
Article 10. Competència per sancionar. ... 260

eBOP T Butlletí Oficial de la Província de Tarragona | Data 23-12-2024 | CVE 2024-11620 | Pàg. 269-600 | https://dipta.cat/ebop/ Diputació Tarragona

CAPÍTOL II. DE LES INFRACCIONS 262
Article 11. Infraccions. 262
Article 12. De la responsabilitat. 263
Article 13. Criteris per a la qualificació de les infraccions i la seva graduació. 263
Article 14. Qualificació de les infraccions. 263
CAPÍTOL III. DE LES SANCIONS 264
Article 15. Sancions. 264
Article 16. Òrgans competents de l'Ajuntament per imposar les sancions. 265
Article 17. Apreciació de delicte o falta. 265
Article 18. De les multes coercitives. 265
Article 19. De l'execució subsidiària. 265
DISPOSICIÓ DEROGATÒRIA ÚNICA: 281
DISPOSICIÓ FINAL ÚNICA 281
QUADRE RESUM RÈGIM SANCIONADOR 281

PREÀMBUL

L'estiu del 2004 es va detectar per primer cop la presència de l'espècie de mosquit *Aedes albopictus,* més conegut com a *mosquit tigre,* al nostre país. Des de llavors, s'ha pogut detectar la seva presència en nombre significatiu per determinades zones del nostre municipi.

Els mosquits pertanyen a la família dels culícids. Les larves surten dels ous i són aquàtiques, s'alimenten de matèria orgànica suspensa a l'aigua; en aquesta fase són vermiformes, sense ales, i tenen entre 1 i 10mm de llargària. Triguen de 5 a 10 dies a transformar-se en pupes (en funció de les temperatures) i aquestes triguen uns dos dies a transformar-se en mosquits adults.

Els mosquits autòctons més freqüents a Catalunya pertanyen a l'espècie *Culex pipiens* en medi urbà i també a diverses espècies del gènere *Aedes i Ochlerotatus* en medi rural. Tanmateix, el mosquit tigre és una nova espècie que afegeix, en el medi urbà, una problemàtica específica i d'alta intensitat a la causada pels mosquits autòctons.

L'*Aedes albopictus* té un color molt fosc, quasi negre, amb unes bandes característiques de color blanc platejat a les potes i una ratlla blanca al dors que baixa des del cap fins al tòrax. La seva mida oscil·la entre els 5 i els 10 mm, tot i que normalment fa uns 6 o 7 mm. Els ous són negres i ovalats, d'uns 0,5mm de llargària i 0,16mm d'amplada.

Aquesta espècie de mosquit s'ha adaptat molt bé al nostre territori, ha colonitzat nous hàbitats i ha criat en petites masses d'aigua, naturals o artificials, estancades i tancades, com ara bidons, gerros, plats de testos, cubells, pneumàtics o altres tipus de recipients que els recorden el seu hàbitat original, constituït per forats inundats en troncs d'arbres.

eBOP T Butlletí Oficial de la Província de Tarragona | Data 23-12-2024 | CVE 2024-11620 | Pàg. 270-600 | https://dipta.cat/ebop/ Diputació Tarragona

Ajuntament de Deltebre

Tot i que aquest mosquit és vector de diverses malalties endèmiques en alguns països tropicals i, en alguns casos, en països europeus, a Catalunya no s'ha constatat la transmissió de malalties. Tanmateix, és una espècie forana de mosquit que cal controlar i prevenir-ne la presència i proliferació pels efectes nocius que pot arribar a causar a la nostra població. És una espècie diürna i molt activa que fa múltiples picades i ocasiona moltes molèsties.

L'alta presència de mosquits en zones del municipi que els són propícies fa que s'hagi d'intervenir en espais tant públics com privats per poder dur-hi a terme les actuacions necessàries per garantir el benestar de la ciutadania, així com la protecció de la salut i el respecte al medi ambient.

El control de plagues en el medi urbà és un aspecte de vital importància per les seves implicacions en la salut pública i en la qualitat de vida dels ciutadans. Atesa la importància d'aquest problema, els municipis com a gestors del risc per a la salut de les persones tal com s'assenyala a l'article 52 de la Llei 18/2009, de 22 d'octubre, de salut pública de Catalunya, han d'actuar dins de les seves competències municipals, gestionant els riscos presents en el medi, vetllant per la salubritat pública envers les plagues, garantint la seguretat dels llocs públics i protegint el medi ambient.

La gestió del risc per a la salut de les persones en l'àmbit municipal pel que fa a la presència i/o l'expansió dels mosquits, i particularment del mosquit tigre, engloba totes les actuacions necessàries destinades a evitar o minimitzar un risc per a la salut mitjançant la selecció i l'aplicació concreta de les mesures de prevenció i control més adequades, a més de les reglamentàries.

Per això, aquesta Ordenança municipal pretén aportar la informació, les solucions i els consells necessaris als ciutadans i les personalitats jurídiques privades i públiques per evitar la presència i/o minimitzar la densitat i la dispersió dels mosquits al municipi i dotar l'Ajuntament de les eines necessàries per fer complir les mesures oportunes en aquells espais que puguin contenir aigües estancades, així com permetre als òrgans competents sancionar els subjectes responsables de la reproducció del mosquit tigre o les altres espècies de mosquits autòctons.

En aquest sentit, aquesta Ordenança és una eina jurídica innovadora, ja que dedica una atenció especial a consolidar i concretar quines seran les mesures d'intervenció municipal que cal adoptar; a més, però, s'hi han afegit els nous instruments moderns d'intervenció, com ara l'aplicació del principi de precaució, en les intervencions administratives per a l'adopció de mesures cautelars, l'obligació que les empreses, en l'exercici de les seves activitats, implantin l'autocontrol tenint en compte els riscos per a la salut per la presència i la proliferació dels mosquits, i la necessitat que tota la ciutadania col·labori amb les autoritats públiques en les tasques de vigilància i control.

D'altra banda, cal reorientar els enfocaments convencionals en la lluita contra les plagues establint connexions entre les diferents àrees dins del propi àmbit municipal: urbanisme, salut, parcs i jardins, activitats econòmiques, medi

Diputació Tarragona
eBOP T Butlletí Oficial de la Província de Tarragona | Data 23-12-2024 | CVE 2024-11620 | Pàg. 271-600 | https://dipta.cat/ebop/

ambient i convivència ciutadana, entre altres. Cal que en totes aquestes disciplines s'introdueixin criteris relacionats amb la salut de les persones, en especial, per a la gestió dels riscos derivats de la presència de plagues en el medi urbà.

Per tant, és necessari actualitzar les estratègies de col·laboració entre totes aquestes àrees municipals així com replantejar la coordinació entre totes les institucions implicades a fi d'assolir els millors nivells d'eficàcia i eficiència en les intervencions portades a terme en relació amb la prevenció i la presència dels mosquits.

Finalment, hem d'assenyalar que les intervencions que s'estableixen en aquesta Ordenança són conformes al marc jurídic establert per la Llei 18/2009, de 22 d'octubre, de salut pública de Catalunya, especialment pel que fa a les mesures d'intervenció i al règim sancionador. Aquesta Ordenança també és molt respectuosa amb les actuals competències de les administracions locals i de la Generalitat de Catalunya pel que fa a la salut pública, competències que estan regulades tant a la Llei orgànica 6/2006, de 19 de juliol, de reforma de l'Estatut de Catalunya, com al Decret Legislatiu 2/2003 de 28 d'abril, pel que s'aprova el text refós de la llei municipal i de règim local de Catalunya i a la Llei 15/1990, de 9 de juliol, d'ordenació sanitària de Catalunya.

Cal esmentar que, ateses les seves característiques d'espècie invasora, el mosquit tigre està sotmès, de manera diferenciada als mosquits autòctons, a un règim especial segons la Llei 42/2007, de 13 de desembre, de protecció del patrimoni natural i la biodiversitat. L'espècie està inclosa al Catàleg d'espècies invasores previst per la Llei i publicat al Reial Decret 630/2013, de 2 d'agost, pel que es regula el Catàleg espanyol d'espècies exòtiques invasores.

TÍTOL I. DISPOSICIONS GENERALS

CAPÍTOL I. OBJECTE I ÀMBIT D'APLICACIÓ

Article 1. Objecte.

L'objecte d'aquesta Ordenança es fonamenta en l'establiment d'aquelles mesures necessàries de control de les poblacions de mosquits i, prioritàriament, de l'espècie de mosquit de negre per tal de minimitzar els efectes negatius que aquests puguin ocasionar a la població, limitar-ne l'abundància i la densitat, reduir-ne l'àrea de distribució o impedir- ne la dispersió, en tot el terme municipal de Deltebre, d'acord amb la legislació estatal i autonòmica.

Article 2. Àmbit d'aplicació.

Queden incloses en l'àmbit d'aplicació d'aquesta Ordenança totes les persones físiques o jurídiques que siguin propietàries o posseïdores d'espais, béns o objectes susceptibles de crear les condicions de proliferació del mosquit tigre o d'altres espècies ubicades al municipi de Deltebre.

eBOP T Butlletí Oficial de la Província de Tarragona | Data 23-12-2024 | CVE 2024-11620 | Pàg. 272-600 | https://dipta.cat/ebop/ Diputació Tarragona

Ajuntament de Deltebre

Article 3. Definicions.

A l'efecte d'aquesta Ordenança, es defineix:

a. *Aedes albopictus:* Mosquit tigre. És un mosquit de la família dels culícids, d'un color molt fosc, quasi negre, amb unes bandes característiques de color blanc platejat a les potes i una ratlla blanca al dors que baixa des del cap fins al tòrax. La seva mida oscil·la entre els 5 i els 10mm.

b. Aigües estancades: acumulació d'aigües quietes de qualsevol extensió. En quedar lliurement a disposició dels mosquits, hi poden pondre els ous i, per tant, reproduir- s'hi. Un període de no-renovació de l'aigua de cinc dies pot ser suficient per a completar una generació de mosquits tigre.

c. Aigua peridomèstica: tota aigua de tipus sanitari o d'ús domèstic, que haurà d'estar conduïda de forma soterrada al corresponent clavegueram municipal.

d. Larves: fase de desenvolupament de l'insecte en sortir de l'ou. Són aquàtiques, obscures, sense ales, vermiformes i no tenen cap semblança amb l'individu adult. Les seves dimensions són d'uns 5mm de llargària i triguen de 5 a 10 dies a transformar-se en pupes. Les larves s'alimenten de matèria orgànica suspesa a l'aigua i poden semblar petits capgrossos a primera vista.

e. Ous: cossos negres i ovalats que posa la femella del mosquit tigre. No són visibles a simple vista. Són importants perquè asseguren la supervivència de l'espècie durant l'estació freda.

f. Pupa: fase posterior a la larva, d'una durada d'uns dos dies, en què es produeix la metamorfosi que donarà lloc al mosquit adult.

CAPÍTOL II. OBLIGACIONS

Article 4. Criteris generals. Regulació d'aigües estancades.

1. Aquesta Ordenança requereix a totes les persones físiques o jurídiques que siguin propietàries o posseïdores d'espais, béns o objectes susceptibles de crear les condicions de proliferació del mosquit tigre ubicats a Deltebre que evitin l'abandó, tant a l'espai públic com al privat, de contenidors i objectes (pneumàtics, ampolles, llaunes, bosses o lones de plàstic, fonts ornamentals, ornaments de jardí, etc.) que puguin acumular aigua i, com a conseqüència, pugui reproduir-se el mosquit.

2. Els propietaris de solars estan obligats a mantenir-los al seu càrrec nets de brossa, lliures de recipients o qualsevol mena d'objecte abandonat, així com també a mantenir la vegetació herbàcia sota control periòdic.

eBOPT Butlletí Oficial de la Província de Tarragona | Data 23-12-2024 | CVE 2024-11620 | Pàg. 273-600 | https://dipta.cat/ebop/ Diputació Tarragona

Article 5. Actuacions generals.

1. Les persones que es trobin en l'àmbit d'aplicació d'aquesta Ordenança han d'ajustar les seves actuacions a les prescripcions següents:

   a. S'han de posar sota cobert tots els objectes que es trobin a l'aire lliure i en què es pugui acumular aigua. En el cas que no es pugui retirar, cal invertir-los o foradar-ne el fons.

   b. Els plats de test s'han de retirar i, quan això sigui impossible, caldrà que es mantinguin secs. Com a alternativa s'han de fer servir mètodes hidropònics o irrigadors automàtics de circuit tancat. Els centres de jardineria a l'aire lliure són punts de risc i s'ha de tenir cura que a les nombroses safates i als testos amb aigua no hi proliferin larves de mosquits mitjançant l'aplicació rigorosa de les normes exposades.

   c. En el cas que es consideri imprescindible tenir algun tipus de recipient amb aigua a l'exterior (exemple: bidons per al reg d'horts, etc.), cal que aquest es mantingui tancat, mitjançant una tapa o una tela mosquitera prima (malla de 2mm de mida màxima).

   d. Quan sigui imprescindible tenir aigua en recipients destapats (per exemple, en abeuradors per a animals) cal que aquesta aigua es renovi dos cops per setmana, com a mínim.

   e. Les basses o piscines de qualsevol capacitat, han de ser mantingudes tot l'any amb el tractament desinfectant habitual. Quan estiguin buides, s'han de mantenir completament eixutes i això cal controlar-ho després de les pluges, perquè una piscina amb pocs centímetres d'aigua al fons té més risc, pel que fa a la generació de mosquits, que una piscina totalment plena. Una de les pràctiques que es porten a terme per evitar que s'acumuli aigua en les piscines és fer uns forats en la part més fonda. Una altra alternativa per a les basses és la introducció de peixos vermells o carpes, que són depredadors de les larves dels mosquits.

   f. Els gestors de manteniment dels edificis han de tenir cura del dipòsits d'aigua de les instal·lacions de climatització comunitàries, així com dels col·lectors d'aigües dels edificis, com ara canaleres de teulada o sifons de pati.

   g. Cal evitar l'acumulació d'aigua als forats dels troncs dels arbres, fet que es pot aconseguir de manera definitiva omplint-los amb àrids inerts, com ara sorra.

2. En el cas de qualsevol altre tipus d'acumulació d'aigües no previst en aquesta Ordenança, cal notificar-ne l'existència als Serveis Tècnics de l'Ajuntament perquè en puguin determinar el nivell de risc i la perillositat pel que fa a la reproducció del mosquit tigre.

eBOP T Butlletí Oficial de la Província de Tarragona | Data 23-12-2024 | CVE 2024-11620 | Pàg. 274-600 | https://dipta.cat/ebop/ Diputació Tarragona

Ajuntament de Deltebre

Article 6. Situacions específiques.

1. Es consideren d'especial atenció els llocs que s'esmenten a continuació, donat que es tracta d'espais que poden contenir aigües estancades. Aquests espais cal que compleixin, a més a més, les actuacions generals especificades als articles 4 i 5:

    a. Cementiris: tots els recipients contenidors de flors estaran foradats per la base per a impedir l'acumulació d'aigua. La humitat s'ha de mantenir mitjançant esponges o similars, o bé omplint el recipient amb sorra fins a més amunt de la superfície de l'aigua, de manera que no hi quedi aigua lliure.

    b. Activitats que utilitzen pneumàtics usats: s'ha de mantenir sota cobert en espera que siguin recollits pels gestors de residus. En els casos en què es justifiqui adequadament la impossibilitat de fer-ho, s'accepta que es mantinguin a l'aire lliure amb la condició indispensable que els pneumàtics estiguin coberts per una lona impermeable que n'impossibiliti la inundació. La mateixa condició s'aplica als pneumàtics que hi pugui haver a les deixalleries o en altres magatzems. En dipòsits específics de pneumàtics usats, cal mantenir aquestes mesures de seguretat addicional:

        i. Desbrossament mensual de la vegetació herbàcia i arbustiva de la perifèria del solar on s'emmagatzemen les rodes.

        ii. Apilament de les rodes en columna vertical, mai en pilots aleatoris.

        iii. Cobertura de les columnes verticals amb material impermeable.

        iv. Cal garantir una bona rotació dels pneumàtics i prioritzar la destrucció ràpida dels pneumàtics provinents de zones afectades.

    c. Escoles i parcs infantils: els elements de joc no han de tenir aigua estancada, especialment en èpoques de vacances en què pot romandre-hi més temps. En cas que hi hagi pneumàtics destinats al joc, s'han de mantenir, preferentment mitjançant perforació o bé col·locant-los semi enterrats, en posició vertical. Els que no estiguin immobilitzats s'han de desar sota cobert en els períodes en què no s'utilitzin.

    d. Espais considerats patrimoni natural i de la biodiversitat: si hi ha constància de la presència del mosquit tigre en aquests espais, la intervenció de les administracions públiques competents per prevenir-ne la introducció i evitar-ne la propagació s'ha de fer

Diputació Tarragona
eBOP T Butlletí Oficial de la Província de Tarragona | Data 23-12-2024 | CVE 2024-11620 | Pàg. 275-600 | https://dipta.cat/ebop/

conforme a l'establert a la Llei 42/2007, de 13 de desembre, del patrimoni natural i de la biodiversitat i al Reial Decret 630/2013, de 2 d'agost, pel que es regula el Catàleg espanyol d'espècies exòtiques invasores.

TÍTOL II. CONTROL I INTERVENCIÓ ADMINISTRATIVA

CAPÍTOL I. DE LA INFORMACIÓ I LA COL·LABORACIÓ AMB L'AUTORITAT COMPETENT

Article 7. La informació.

En el cas que els titulars d'instal·lacions, establiments o dependències detectin l'existència de riscs per a la salut per una possible proliferació o propagació de mosquits i, en particular, del mosquit tigre, n'han d'informar immediatament l'autoritat sanitària corresponent i procedir, si s'escau, a retirar de l'espai els béns i obstacles que, segons aquesta Ordenança, puguin suposar una font de risc.

CAPÍTOL II. DE LA INTERVENCIÓ ADMINISTRATIVA

Article 8. La vigilància i el control

1. L'Ajuntament de Deltebre, en l'exercici de les seves competències respectives, haurà de dur a terme les inspeccions necessàries per al compliment de les disposicions establertes en aquesta Ordenança, així com d'altres normatives específiques, per tal de preservar la salut de la seva població de l'existència de mosquits i, en particular, del mosquit tigre dins del seu àmbit territorial.

2. L'actuació inspectora podrà ser realitzada pels tècnics municipals designats a l'efecte, pels funcionaris de la policia local o per personal d'entitats supramunicipals que tinguin la condició d'agents de l'autoritat sanitària en funcions d'assistència tècnica al municipi, els quals podran, acreditats degudament i en compliment de les seves funcions, accedir a qualsevol lloc, instal·lació o dependència, de titularitat pública o privada, així com ordenar que les persones obligades adoptin les mesures necessàries per a la prevenció o per al restabliment de les condicions que evitin la proliferació i/o la propagació de mosquits i, en particular, del mosquit tigre.

3. En el supòsit d'entrada a domicilis, es requerirà el previ consentiment del titular, o bé aquesta es podrà realitzar mitjançant una resolució judicial autoritzant-la.

4. Finalitzada la inspecció, els inspectors lliuraran còpia de l'acta d'inspecció a la persona titular o persona responsable que es trobi en aquell moment en les dependències o instal·lació.

eBOPT Butlletí Oficial de la Província de Tarragona | Data 23-12-2024 | CVE 2024-11620 | Pàg. 276-600 | https://dipta.cat/ebop/ Diputació Tarragona

5. Les persones a què fa referència l'article 2 resten obligades, durant la inspecció, a facilitar informació exacta o veraç de llurs espais, béns i objectes afectats pels preceptes d'aquesta Ordenança i permetre el correcte exercici de l'activitat inspectora.

6. En exercici de les funcions respectives, els inspectors podran sol·licitar el suport, l'auxili i la col·laboració d'altres inspectors de protecció de la salut i d'altres agents de l'autoritat que tinguin encomanades funcions de seguretat.

7. En el cas d'incompliment per part dels obligats, els tècnics inspectors aixecaran acta dels fets, que servirà de base per a la determinació d'una possible infracció conforme als preceptes establerts en la present Ordenança, amb la consegüent incoació de l'expedient sancionador, sense perjudici que, com a conseqüència de les activitats d'inspecció i control, es comprovi que hi ha un risc per a la salut de la població o indicis raonables perquè aquests considerin necessària una intervenció immediata. En aquests casos, l'Ajuntament podrà adoptar les mesures cautelars i actuacions que consideri oportunes amb la finalitat de corregir les deficiències detectades.

8. Les mesures cautelars s'ajustaran a la intensitat, a la proporcionalitat i seran les adequades als objectius que es pretengui garantir en cada supòsit.

9. La durada de les mesures cautelars no ha d'excedir el que exigeix la situació de risc que les justifica i, en cap cas, aquestes mesures no es poden mantenir provisionalment més de divuit mesos.

TÍTOL III. DEL RÈGIM SANCIONADOR

CAPÍTOL I. DEL PROCEDIMENT SANCIONADOR I DE L'EXERCICI DE LA POTESTAT SANCIONADORA

Article 9. Procediment sancionador.

El procediment sancionador s'ajustarà a les disposicions que s'estableixen en la present Ordenança.

Article 10. Competència per sancionar.

1. Correspon als ens locals municipals, a tenor de l'establert en aquesta Ordenança, l'exercici de la potestat sancionadora dins del seu àmbit territorial i en l'exercici de les seves competències.

2. L'Alcaldia i el Ple podran delegar o desconcentrar les seves competències en altres òrgans de la corporació en els termes i condicions fixats per la normativa de règim local i, si és el cas, per la normativa bàsica sobre règim jurídic de les administracions públiques.

eBOP T Butlletí Oficial de la Província de Tarragona | Data 23-12-2024 | CVE 2024-11620 | Pàg. 277-600 | https://dipta.cat/ebop/ Diputació Tarragona

3. Els ens locals podran encomanar a l'Agència de Protecció de la Salut, mitjançant els convenis pertinents, la gestió de la instrucció d'expedients sancionadors en l'àmbit de llurs competències. La formalització d'aquest encàrrec no altera en cap cas la titularitat de la potestat sancionadora que correspon a l'òrgan local competent en la matèria.

CAPÍTOL II. DE LES INFRACCIONS

Article 11. Infraccions.

Es consideraran infraccions les accions i omissions antijurídiques tipificades en aquesta Ordenança i en les demés disposicions específiques dictades sobre aquesta matèria, que seran objecte de les sancions administratives corresponents, prèvia instrucció de l'oportú expedient.

Article 12. De la responsabilitat.

Seran responsables de les infraccions administratives tipificades en la present Ordenança totes aquelles persones, siguin naturals o jurídiques, que hagin participat, per acció o omissió, en la comissió dels fets infractors.

Article 13. Criteris per a la qualificació de les infraccions i la seva graduació.

1. Les infraccions es qualifiquen com a lleus, greus o molt greus tenint en compte els criteris de risc per a la salut, la quantia de l'eventual benefici obtingut, el grau d'intencionalitat, la gravetat de l'alteració sanitària i social produïda, la generalització de la infracció i la reincidència. Aquests criteris poden ésser valorats separadament o conjuntament.

2. S'entén que hi ha reincidència, als efectes de la present Ordenança, quan la persona infractora ja ha estat sancionada, per resolució ferma, per raó d'haver comès en el termini de dos any quan siguin lleus i de cinc anys quan siguin greus o molt greus, la mateixa infracció; pel que fa a la reincidència de les infraccions molt greus, comportarà la imposició de la sanció pel doble de la seva quantia.

Article 14. Qualificació de les infraccions.

1. En funció dels criteris establerts a l'article 13, es consideren infraccions molt greus:

   a) Les que reben expressament aquesta qualificació segons la normativa específica aplicable en cada cas, quan tenen transcendència en la salut.

   b) La reincidència en la comissió d'infraccions greus en el període de cinc anys anteriors.

   c) Les que són concurrents amb altres infraccions sanitàries greus o han servit per facilitar-les o encobrir-les.

eBOP T Butlletí Oficial de la Província de Tarragona | Data 23-12-2024 | CVE 2024-11620 | Pàg. 278-600 | https://dipta.cat/ebop/ Diputació Tarragona

d) Les que produeixin un risc o dany molt greu per a la salut.

e) Totes aquelles conductes anàlogues contràries al que estableix l'article 5 d'aquesta Ordenança que puguin ser considerades molt greus.

2. Es consideren infraccions greus:
   a) Les que reben expressament aquesta qualificació segons la normativa específica aplicable en cada cas, quan tenen repercussió en la salut.

   b) La reincidència en la comissió d'infraccions lleus en el període dels dos anys anteriors.

   c) L'existència de l'aigua peridomèstica que no estigui conduïda de forma soterrada al corresponent clavegueram municipal i que pugui ocasionar la proliferació de larves, mosquits, etc.

   d) L'acumulació de neumàtics a la intempèrie sense adoptar la mesures necessàries per evitar la proliferació de mosquits.

   e) Acumular punts d'aigua en piscines, basses de reg o ornamentals o d'altres construccions anàlogues, que es trobin en males condicions higienicosanitàries.

   f) Acumular aigua en receptacles dipositats a l'exterior que estigui en males condicions higienicosanitàries.

   g) Les que són concurrents amb altres infraccions sanitàries lleus o han servit per facilitar-les o encobrir-les.

   h) Les que produeixin un risc o dany greu per a la salut.

   i) Totes aquelles conductes anàlogues contràries al que estableix l'article 5 d'aquesta Ordenança que puguin ser considerades greus.

3. es consideren infraccions lleus:
   a) Les comeses per simple irregularitat en l'observança d'aquesta Ordenança.

   b) L'incompliment dels requeriments específics que formulin els tècnics inspectors sense repercussió directa en la salut.

   c) Les comeses per simple negligència, sempre que l'alteració o el risc sanitari produïts hagin estat d'escassa incidència.

   d) No evitar la inundació per l'aigua de parcel·les o solars urbans.

   e) No complir les mesures de seguretat i higiene dels dipòsits d'aigua potable i les fosses sèptiques per tal d'evitar la proliferació de

Butlletí Oficial de la Província de Tarragona | Data 23-12-2024 | CVE 2024-11620 | Pàg. 279-600 | https://dipta.cat/ebop/
eBOP T Diputació Tarragona

mosquits.

f) Incomplir el deure legal de conservació dels propietaris de solars o parcel·les urbanes acumulant tot tipus d'objecte que afavoreixi la proliferació de mosquits.

g) No mantenir els abeuradors dels animals en bones condicions higienicosanitàries per tal d'evitar la proliferació de mosquits.

h) Totes aquelles conductes anàlogues contràries al que estableix l'article 5 d'aquesta Ordenança que puguin ser considerades lleus.

CAPÍTOL III. DE LES SANCIONS

Article 15. Sancions.

Les infraccions a què fa referència l'article 14 d'aquesta Ordenança han d'ésser sancionades amb les multes que s'estableixen a continuació, sens perjudici de les sancions establertes a la normativa sectorial d'aplicació:

a. Les infraccions molt greus seran sancionades amb una multa de 600 euros.

b. Les infraccions greus seran sancionades amb una multa de 300 euros.

c. Les infraccions lleus seran sancionades amb una multa de 100 euros.

Article 16. Òrgans competents de l'Ajuntament per imposar les sancions.

En l'àmbit municipal, l'Alcaldia és competent per a imposar les sancions de fins a 100.000 euros i el Ple de la corporació és competent per a imposar les sancions de fins a 300.000 euros i, en cas que es superés aquesta quantia, s'haurà de remetre l'expedient sancionador a l'òrgan competent.

Article 17. Apreciació de delicte o falta.

Si en el decurs de la tramitació del procediment sancionador s'apreciés que determinats fets poden ser constitutius de delicte o falta penal, l'instructor ho notificarà immediatament a l'Alcaldia, la qual passarà el tant de culpa al Ministeri Fiscal. Un cop l'autoritat judicial hagi incoat el procés penal que correspongui, si hi ha identitat de subjecte, fet i fonament haurà de suspendre el procediment administratiu.

Article 18. De les multes coercitives.

1. L'Ajuntament, a l'efecte de garantir l'aplicació i l'eficàcia de les mesures cautelars, un cop fet l'oportú requeriment, podrà imposar reiterades multes coercitives.

2. El termini assenyalat en el requeriment ha d'ésser, en qualsevol cas,

Butlletí Oficial de la Província de Tarragona | Data 23-12-2024 | CVE 2024-11620 | Pàg. 280-600 | https://dipta.cat/ebop/
Diputació Tarragona
eBOP T

suficient per al compliment de l'obligació de què es tracti i, al mateix temps, el necessari per evitar la producció de perjudicis majors en cas de no executar l'obligació requerida.

3. En cas d'incompliment, es podran efectuar requeriments successius fins a un màxim de tres.

4. La multa coercitiva és independent de les sancions que puguin imposar-se amb tal finalitat i compatible amb elles.

5. L'import de les multes coercitives pot oscil·lar de 150 a 300 euros.

Article 19. De l'execució subsidiària.

1. En el compliment de l'establert en la present Ordenança, quan es tracti d'obligacions que no siguin personalíssimes i es puguin realitzar per subjectes diferents als obligats, l'Ajuntament, seguint el procediment corresponent, podrà executar aquestes obligacions per si mateix o mitjançant les persones que determini.

2. L'import de les despeses, els possibles danys i perjudicis aniran a càrrec dels obligats.

DISPOSICIÓ DEROGATÒRIA ÚNICA:

Queden derogades totes les disposicions contingudes a les ordenances municipals de Deltebre que contradiguin la present ordenança.

DISPOSICIÓ FINAL ÚNICA

Aquesta Ordenança entrarà en vigor a partir de l'1 de gener de 2025 en tot el terme municipal de Deltebre; prèvia aprovació definitiva pel Ple de l'Ajuntament de Deltebre i publicació del text íntegre al Butlletí Oficial de la Província.

QUADRE RESUM RÈGIM SANCIONADOR

ORDENANÇA NÚMERO 8 REGULADORA DE LA PRVENCIÓ I DEL CONTROL DELS MOSQUITS, ESPECIALMENT DEL MOSQUIT TIGRE		
Article 14. Qualificació de les infraccions.	**Molt greu**	Conductes de l'article 14.1 d'aquesta Ordenança: a. Les que reben expressament aquesta qualificació segons la normativa específica aplicable en cada cas, quan tenen transcendència en la salut. b. La reincidència en la comissió d'infraccions

eBOPT Butlletí Oficial de la Província de Tarragona | Data 23-12-2024 | CVE 2024-11620 | Pàg. 281-600 | https://dipta.cat/ebop/ Diputació Tarragona

		greus en el període de cinc anys anteriors. c. Les que són concurrents amb altres infraccions sanitàries greus o han servit per facilitar-les o encobrir-les. d. Les que produeixin un risc o dany molt greu per a la salut. e. Totes aquelles conductes anàlogues contràries al que estableix l'article 5 d'aquesta Ordenança que puguin ser considerades molt greus.
	Greu	Conductes de l'article 14.2 d'aquesta Ordenança: a. Les que reben expressament aquesta qualificació segons la normativa específica aplicable en cada cas, quan tenen repercussió en la salut. b. La reincidència en la comissió d'infraccions lleus en el període dels dos anys anteriors. c. L'existència de l'aigua peridomèstica que no estigui conduïda de forma soterrada al corresponent clavegueram municipal i que pugui ocasionar la proliferació de larves, mosquits, etc. d. L'acumulació de neumàtics a la intempèrie sense adoptar la mesures necessàries per evitar la proliferació de mosquits. e. Acumular punts d'aigua en piscines, basses de reg o ornamentals o d'altres construccions anàlogues, que es trobin en males condicions higienicosanitàries. f. Acumular aigua en receptacles dipositats a l'exterior que estigui en males condicions higienicosanitàries. g. Les que són concurrents amb altres infraccions sanitàries lleus o han servit per facilitar-les o encobrir-les. h. Les que produeixin un risc o dany greu per a la

eBOP T Butlletí Oficial de la Província de Tarragona | Data 23-12-2024 | CVE 2024-11620 | Pàg. 282-600 | https://dipta.cat/ebop/ Diputació Tarragona

		salut. i. Totes aquelles conductes anàlogues contràries al que estableix l'article 5 d'aquesta Ordenança que puguin ser considerades greus.
	Lleu	Conductes de l'article 14.3 d'aquesta Ordenança: i) Les comeses per simple irregularitat en l'observança d'aquesta Ordenança. j) L'incompliment dels requeriments específics que formulin els tècnics inspectors sense repercussió directa en la salut. k) Les comeses per simple negligència, sempre que l'alteració o el risc sanitari produïts hagin estat d'escassa incidència. l) No evitar la inundació per l'aigua de parcel·les o solars urbans. m) No complir les mesures de seguretat i higiene dels dipòsits d'aigua potable i les fosses sèptiques per tal d'evitar la proliferació de mosquits. n) Incomplir el deure legal de conservació dels propietaris de solars o parcel·les urbanes acumulant tot tipus d'objecte que afavoreixi la proliferació de mosquits. o) No mantenir els abeuradors dels animals en bones condicions higienicosanitàries per tal d'evitar la proliferació de mosquits. p) Totes aquelles conductes anàlogues contràries al que estableix l'article 5 d'aquesta Ordenança que puguin ser considerades lleus.
Article 15. Sancions.	**Molt greu**	Multa de 600 €

eBOP T Butlletí Oficial de la Província de Tarragona | Data 23-12-2024 | CVE 2024-11620 | Pàg. 283-600 | https://dipta.cat/ebop/ Diputació Tarragona

	Greu	Multa de 300 €
	Lleu	Multa de 100 €
	(*) Sens perjudici de les sancions establertes a la Llei 7/2003, de 25 d'abril, de protecció de la salut de Catalunya.	
De forma general, a efectes de la present Ordenança, la comissió de la mateixa infracció molt greu en el termini de cinc anys, implicarà la imposició de la sanció pel doble de la seva quantia.		

ORDENANÇA NÚMERO 9 REGULADORA DE L'ÚS DELS ESPAIS I LA VIA PÚBLICA

ÍNDEX

PREÀMBUL ... 286
TÍTOL I. OBJECTE I ÀMBIT D'APLICACIÓ ... 286
Article 1. Objecte ... 286
TÍTOL II. IDENTIFICACIÓ DE LES VIES I ESPAIS PÚBLICS ... 286
Article 2. Denominació de les vies i espais públics ... 286
Article 3. Retolament ... 287
Article 4. Numeració ... 287
Article 5. Edificis singulars ... 287
Article 6. Servituds de serveis públics. ... 287
Article 7. Inexistència o discordança amb la numeració oficial ... 287
TÍTOL III. OCUPACIÓ I UTILITZACIÓ DE LES VIES I ESPAIS PÚBLICS ... 288
CAPÍTOL I. USOS ... 288
Article 8. Regulació ... 288
Article 9. Modalitats d'ús ... 288
CAPÍTOL II. LLICÈNCIES D'OCUPACIÓ DELS ESPAIS I LA VIA PÚBLICA ... 288
Article 10. Condicions generals ... 288
Article 11. Procediment d'atorgament ... 289
Article 12. Nombre de llicències ... 289
Article 13. Terminis de les llicències ... 289
Article 14. Fiances ... 289
Article 15. Placa o distintiu ... 290
Article 16. Obligacions de la persona titular de la llicència ... 290
Article 17. Transmissió de les llicències ... 290
Article 18. Retirada d'elements ... 291
Article 19. Extinció de la llicència ... 291
Article 20. Procediment d'extinció ... 292
Article 21. Efectes de l'extinció ... 292

eBOPT Butlletí Oficial de la Província de Tarragona | Data 23-12-2024 | CVE 2024-11620 | Pàg. 284-600 | https://dipta.cat/ebop/ Diputació Tarragona

CAPÍTOL III. LLICÈNCIES DE TERRASSA 292
Article 22. Definició 292
Article 23. Autoritzacions d'ús 293
Article 24. Supòsits exclosos 293
Article 25. Temporalitat de les terrasses 293
Article 26. Condicions 294
Article 27. Dimensions. 294
Article 28. Materials 295
Article 29. Documentació a aportar 295
Article 30. Deures de la persona titular de l'autorització 296
CAPÍTOL IV. LLICÈNCIES DE TANQUES I BASTIDES 296
Article 31. Supòsits 296
Article 32. Responsabilitat del titular 296
Article 33. Condicions 297
CAPÍTOL V. RASES I CALES 297
Article 34. Autorització 297
CAPÍTOL VI. GUALS I RESERVA A LA VIA PÚBLICA 298
Article 35. Definició 298
Article 36. Tipus de gual 299
Article 38. Documentació a aportar 301
Article 39. Durada 302
Article 40. Utilització de pas de vehicles 302
Article 41. Distintius, adaptacions necessàries i obligacions de les llicències de guals 302
Article 42. Longituds autoritzades 303
Article 43. Arbrat i guals 304
Article 44. Rebaix de la vorera 304
Article 45. Reposició de la vorera 304
CAPÍTOL VII. EXECUCIÓ D'OBRES A LA VIA PÚBLICA I ESPAIS PÚBLICS 304
Article 46. Obres de conservació i reparació 304
Article 47. Autorització dels treballs 305
Article 48. Obres o treballs urgents 305
Article 49. Senyalització 305
CAPÍTOL VIII. MAQUINÀRIA, CASETES D'OBRA, CONTENIDORS I SIMILARS 306
Article 50. Condicions generals 306
CAPÍTOL IX. ALTRES OCUPACIONS DE LA VIA I ESPAIS PÚBLICS 306
Article 51. Expositors, taulells, taquilles i similars. 306
Article 52. Utilització de l 'arbrat 307
Article 53. Activitats al carrer 307
Article 54. Activitats lúdiques, festives i proves esportives 307
Article 55. Talls de carrer 308
Article 55. Quioscs, guinguetes i altres assimilats. 308
TÍTOL IV. INFRACCIONS I SANCIONS 308
Article 56. Concepte 308
Article 57. Sancions 309
Article 58. Infraccions 309

eBOP T Butlletí Oficial de la Província de Tarragona | Data 23-12-2024 | CVE 2024-11620 | Pàg. 285-600 | https://dipta.cat/ebop/ Diputació Tarragona

DISPOSICIÓ ADDICIONAL ÚNICA 311
DISPOSICIÓ DEROGATÒRIA ÚNICA 311
DISPOSICIÓ FINAL ÚNICA 311
QUADRE RESUM RÈGIM SANCIONADOR 311

PREÀMBUL

Considerant que l'ús adequat dels espais públics i la via pública és fonamental per al benestar de la comunitat, la convivència pacifica i el desenvolupament sostenible del nostre poble, es fa necessari establir un marc normatiu que reguli totes les activitats que es puguin dur a terme a l'espai públic del nostre municipi.

La via pública i els espais comuns són patrimoni de totes les persones que resideixin en el nostre municipi i el seu ús ha de ser promogut de manera responsable i respectuosa. Aquesta Ordenança té com a objectiu principal garantir l'accés equitatiu a aquests espais, fomentar la seva conservació i assegurar que s'utilitzin de forma que beneficiï a totes les persones.

Així mateix, es busca prevenir conflictes i promoure un ambient segur i agradable per a totes les persones, establint pautes clares que regulin les accions que es poden dur a terme en la via pública i la manera correcta per poder fer ús d'aquests espais, mitjançant els corresponents títols habilitants, que han de ser sol·licitats de forma prèvia a l'ús de l'espai públic.

Amb la implementació d'aquesta Ordenança, aspirem a construir un terme municipal més ordenat, inclusiu i respectuós amb l'entorn, on totes les persones puguin gaudir dels espais de manera plena i responsable.

TÍTOL I. OBJECTE I ÀMBIT D'APLICACIÓ

Article 1. Objecte

La present Ordenança té com a objecte la regulació de l'ús dels vials públics, places, jardins, parcs i en general dels espais d'ús públic del terme municipal de Deltebre tenint en compte la protecció de la llibertat dels ciutadans en la seva activitat als carrers i espais públics amb el límit del respecte a la resta d'usuaris i usuàries.

TÍTOL II. IDENTIFICACIÓ DE LES VIES I ESPAIS PÚBLICS

Article 2. Denominació de les vies i espais públics

Cada via pública o espai públic es troba designat amb un nom diferent que les identifica.

eBOP T Butlletí Oficial de la Província de Tarragona | Data 23-12-2024 | CVE 2024-11620 | Pàg. 286-600 | https://dipta.cat/ebop/
Diputació Tarragona

Ajuntament de Deltebre

Article 3. Retolament

El retolament de les vies públiques es farà d'acord amb el model oficial. La col·locació de las plaques identificatives del nom del carrer es farà des del departament corresponent.

Article 4. Numeració

1. Qualsevol immoble que limiti amb la via pública disposarà de número.

2. El número caldrà que sigui col·locat per la persona propietària de l'immoble o solar a la porta principal o al centre de la línia de la finca frontera amb la via pública.

3. L'assignació del número i la placa que el conté estaran subjectes a les taxes i despeses de la l'Ordenança fiscal corresponent.

4. Quan un immoble o solar tingui façana o accés per dos o més carrers, cadascun tindrà la numeració corresponent.

Article 5. Edificis singulars

Els edificis de servei públic d'entitats oficials, els monuments artístics o arqueològics, els edificis catalogats com a històrics, etc., a més del número que els correspongui, podran indicar el seu nom, destí o funció.

Article 6. Servituds de serveis públics.

1. Els propietaris de finques no es podran oposar a la fixació a les seves façanes, reixes i tanques d'elements indicadors de retolament de la via, de senyals de circulació o de referència al servei públic.

2. La servitud serà gratuïta i es podrà establir d'ofici, sense més indemnització que la dels desperfectes causats.

3. Per a la resta de serveis que no siguin de titularitat pública, caldrà disposar de la prèvia autorització dels titulars o propietaris.

Article 7. Inexistència o discordança amb la numeració oficial

1. En cas d'inexistència a les finques del corresponent element indicador de la numeració o de discordança d'aquest amb la numeració oficial vigent, es requerirà al la persona titular de l'immoble per a que en un període de dos mesos, procedeixi a la seva col·locació o esmena.

2. L'incompliment d'aquest requeriment comportarà l'execució subsidiària per part de l'Ajuntament i les despeses derivades aniran a càrrec del la persona titular de l'obligació, sense perjudici de les sancions que puguin correspondre.

Butlletí Oficial de la Província de Tarragona | Data 23-12-2024 | CVE 2024-11620 | Pàg. 287-600 | https://dipta.cat/ebop/
eBOP T Diputació Tarragona

TÍTOL III. OCUPACIÓ I UTILITZACIÓ DE LES VIES I ESPAIS PÚBLICS

CAPÍTOL I. USOS

Article 8. Regulació

La utilització dels béns de domini públic municipal destinats a l'ús públic, tant si afecta el sòl com el subsol o el vol de la via pública, es regirà pel que preveu la present Ordenança i les disposicions legals vigents.

Article 9. Modalitats d'ús

1. La utilització dels béns de domini públic pot adoptar les modalitats següents:

   a. Ús comú general.

   b. Ús comú especial.

   c. Ús privatiu.

2. L'ús comú general és el que pot exercir lliurement qualsevol ciutadà o ciutadana, sense que es requereixi una qualificació específica, utilitzant les vies i els espais públics, les instal·lacions i el mobiliari urbà d'acord amb la seva naturalesa, els actes d'afectació i les disposicions generals i normes de policia que en reglamentin l'ús.

3. L'ús comú especial és aquell en el qual concorren circumstàncies singulars de perillositat, intensitat d'ús o d'altres similars. Aquest ús resta subjecte a l'atorgament de llicència.

4. L'ús privatiu és el que suposa l'ocupació directa o immediata d'una porció de domini públic de manera que limiti o exclogui la utilització per part de les altres parts interessades. En relació amb l'ús privatiu, es distingeix:

   a. L'ús privatiu que no comporta transformació o modificació del domini públic. Aquest ús resta subjecte a l'atorgament de llicència.

   b. L'ús privatiu inherent a l'afectació dels béns i el que comporta la transformació o la modificació del domini públic. Aquest ús resta subjecte a concessió administrativa.

CAPÍTOL II. LLICÈNCIES D'OCUPACIÓ DELS ESPAIS I LA VIA PÚBLICA

Article 10. Condicions generals

1. Les llicències s'atorgaran vetllant per l'interès general i tenint en compte, en tot cas, que els usos que s'autoritzin no impedeixin o no dificultin de manera greu la normal circulació de vianants i vehicles, així com l'entrada a garatges, escales i comerços.

eBOP T Butlletí Oficial de la Província de Tarragona | Data 23-12-2024 | CVE 2024-11620 | Pàg. 288-600 | https://dipta.cat/ebop/ Diputació Tarragona

2. A l'hora d'atorgar les autoritzacions, es tindran en compte, també, les molèsties que l'activitat pugui causar als veïns (sorolls, olors, etc).

Article 11. Procediment d'atorgament

1. Les llicències es concediran de conformitat amb la Llei 7/1985, sense perjudici que la Junta de Govern Local te delegada la competència per Decret 2023/1375 de data 20 de juny, i s'entendran atorgades sense perjudici de tercers. Seran essencialment revocables per raons d'interès públic amb dret a indemnització, si s'escau.

2. Les sol·licituds de les llicències s'hauran de presentar amb una antelació mínima de 10 dies indicaran l'espai a ocupar, el motiu de l'ocupació i l'inici i durada de la mateixa i seran tramitades d'acord amb la normativa de procediment administratiu comú. Les sol·licituds aniran acompanyades de la documentació que per a cada cas es determini.

3. Quan l'ocupació o utilització per a la qual es sol·licita llicència impliqui la necessitat de dur a terme actuacions per part de la Guàrdia Urbana a la via pública, s'haurà de sol·licitar aquesta llicència almenys amb un mes d'antelació a la data prevista de l'ocupació o utilització.

4. La sol·licitud de llicència s'ha de resoldre en el termini de dos mesos a partir de la petició. Si transcorregut aquest període no s'ha resolt expressament, s'entendrà desestimada la petició per silenci administratiu.

Article 12. Nombre de llicències

1. L'Ajuntament podrà limitar el nombre de llicències a concedir per a determinats usos o en determinades zones d'acord amb les necessitats ciutadanes o la previsió d'usos que hi puguin concórrer. En aquest cas, si el nombre de sol·licitants excedís el de llicències, s'atorgaran tenint sempre en compte els principis d'objectivitat, publicitat i concurrència.

2. L'Ajuntament facilitarà, en la mesura que pugui, les instal·lacions a la via pública referides a serveis públics o les promogudes per les entitats de participació ciutadana.

Article 13. Terminis de les llicències

Les llicències expressaran el termini durant el qual s'autoritza l'ús comú especial o privatiu.

Article 14. Fiances

1. En atorgar-se la llicència es podrà exigir, si es considera necessari, la constitució d'un dipòsit o fiança per garantir la reposició dels danys a la via pública o al mobiliari urbà o la retirada dels elements instal·lats.

Diputació Tarragona
eBOP T Butlletí Oficial de la Província de Tarragona | Data 23-12-2024 | CVE 2024-11620 | Pàg. 289-600 | https://dipta.cat/ebop/

2. L'esmentada fiança serà cancel·lada, previ informe dels serveis municipals competents, un cop finalitzat el termini de la llicència, si es comprova la inexistència de danys per compte de la part interessada i una vegada efectuada la corresponent reparació, reposició o neteja.

Article 15. Placa o distintiu

L'Ajuntament podrà exigir que la persona titular de la llicència col·loqui en un lloc visible una placa o distintiu expedida per l'Administració municipal.

Article 16. Obligacions de la persona titular de la llicència

1. Les activitats o els usos autoritzats per llicència queden sotmesos al compliment de les condicions establertes a la legislació general, a aquesta ordenança i a la mateixa llicència. L'incompliment comporta la incoació d'expedient sancionador o revocació de la llicència, sense perjudici de reposar els danys causats.

2. La persona titular de la llicència ha de tenir-la permanentment a disposició dels agents de l'autoritat i dels serveis tècnics municipals.

3. La persona titular de la llicència és responsable de mantenir l'espai públic afectat, les instal·lacions i la zona pròxima en bones condicions de neteja, salubritat, seguretat i estètica. La persona titular de la llicència està obligat a reposar els possibles danys i a netejar l'espai públic afectat a la finalització de l'ocupació.

4. La persona titular de la llicència restarà obligat a comunicar a l'Ajuntament aquelles incidències que es produeixin i que afectin les condicions de la llicència atorgada.

5. La concessió de la llicència comporta el pagament de la corresponent taxa establerta en l'ordenança fiscal.

Article 17. Transmissió de les llicències

1. Totes les llicències es podran transmetre per causa de mort a favor dels que acreditin que són els hereus o legataris de conformitat amb la legislació successòria, els quals hauran de complir, en tot cas, els requisits previstos per a ser titulars de la llicència.

2. També es podran transmetre entre vius sempre que la normativa específica no prevegi el contrari. Les transmissions entre vius es comunicaran mitjançant escrit conjunt de la persona titular i de l'adquirent, que haurà de complir, en tot cas, els requisits previstos per a ser titular de la llicència. Les transmissions no afectaran la durada de la llicència ni les condicions a què aquesta està subjecta. Les despeses que es produeixin aniran a càrrec del nou titular.

eBOP T Butlletí Oficial de la Província de Tarragona | Data 23-12-2024 | CVE 2024-11620 | Pàg. 290-600 | https://dipta.cat/ebop/ Diputació Tarragona

Article 18. Retirada d'elements

1. Els usos regulats per aquesta ordenança estaran subordinats a les necessitats del municipi.

2. L'Ajuntament podrà, per causa justificada de necessitat o interès públic, ordenar la retirada dels elements autoritzats que ocupin la via pública o bé modificar-ne el seu emplaçament.

3. Aquesta causa pot ser, entre d'altres, la següent:

   a. En cas d'emergència o necessitat.

   b. Quan ocupin un espai on s'hagi de celebrar un acte públic.

   c. Per raons de neteja o realització de treballs de manteniment o reparació.

   d. Per raons de seguretat.

Article 19. Extinció de la llicència

Les llicències s'extingiran per:

a. Incompliment dels terminis als quals han estat subordinades.

b. Manca de pagament de les taxes fixades per les corresponents ordenances fiscals.

c. Manca d'exercici de l'ús pel seu titular per un període de més de 3 mesos.

d. Quan canviïn o desapareguin les circumstàncies que en van motivar l'atorgament.

e. Si sobrevinguessin circumstàncies noves que, d'haver existit quan es van atorgar, haguessin justificat la denegació en els termes establerts per la normativa general aplicable.

f. Haver estat sancionat la persona titular cinc o més vegades en el transcurs de 4 anys per incompliment de les ordenances i/o disposicions municipals.

g. Haver transmès la llicència amb infracció del que disposen les presents ordenances.

h. Quan l'ús no s'ajusti a la llicència concedida ni a les condicions imposades per causes que li siguin imputables al titular.

i. Renúncia del titular.

eBOPT Butlletí Oficial de la Província de Tarragona | Data 23-12-2024 | CVE 2024-11620 | Pàg. 291-600 | https://dipta.cat/ebop/ Diputació Tarragona

j. Qualsevol altre supòsit previst per la normativa sectorial aplicable.

Article 20. Procediment d'extinció

L'extinció de la llicència s'haurà de tramitar amb audiència a la part interessada.

Article 21. Efectes de l'extinció

1. Una vegada extingida la llicència per qualsevol dels motius abans esmentats, la part interessada haurà de:

   a. Cessar en l'ús o l'ocupació.

   b. Retirar les instal·lacions o els elements de la seva propietat de la via pública, sense necessitat de requeriment.

   c. Refer els elements urbanístics, ornamentals i de jardinera i afectats per l'ús autoritzat i deixar-los en l'estat inicial. En el seu cas i prèvia autorització administrativa, haurà de reparar els danys causats d'acord amb les indicacions dels serveis tècnics municipals.

2. En cas de no complir-se l'establert al punt anterior, es portarà a terme, amb càrrec a la part interessada, per la mateixa l'Administració municipal per via administrativa i mitjançant l'exercici de les seves facultats d'execució forçosa.

CAPÍTOL III. LLICÈNCIES DE TERRASSA

Article 22. Definició

1. La terrassa és l'espai degudament autoritzat i senyalitzat, ubicat en un lloc obert i lliure d'edificació, en domini públic, destinat a acollir les instal·lacions i els elements annexos a un establiment de restauració, hostaleria o similar, tal com bar i cafeteria, entre altres.

2. S'entén que aquesta llicència possibilita l'ocupació de forma temporal d'un espai de sòl de titularitat i d'ús públic.

3. Es permetrà la instal·lació de taules, cadires, para-sols, tendals, barres, vitrines frigorífiques i altres elements similars. Tots aquests elements hauran de ser desmuntables i s'hauran d'ajustar a les característiques establertes per l'Administració, en cada cas, segons la seva tipologia.

4. Com a regla general, queda prohibida la instal·lació de terrasses a les voreres de menys de dos metres i mig d'amplada. Tanmateix, es podrà autoritzar excepcionalment i previ informe dels serveis tècnics i de la Policia Local quan no representin un obstacle per a la circulació de vianants.

eBOP T Butlletí Oficial de la Província de Tarragona | Data 23-12-2024 | CVE 2024-11620 | Pàg. 292-600 | https://dipta.cat/ebop/ Diputació Tarragona

Article 23. Autoritzacions d'ús

1. Podrà sol·licitar llicència, la persona titular de l'activitat de l'establiment de restauració o similars, o la persona que legalment el representi.

2. L'autorització permetrà l'ocupació del tram de sòl situat davant del mateix establiment. L'ocupació d'altres zones diferents serà sempre provisional i estarà sotmesa a la possible sol·licitud d'aquest espai per part d'altres parts interessades.

3. En el cas de passejos centrals, l'autorització permetrà l'ocupació del tram de sòl situat davant del mateix establiment. Excepcionalment, es pot autoritzar una ocupació longitudinal més gran quan l'ocupació esmentada sigui compatible amb els usos existents.

4. No s'autoritzarà cap ocupació davant d'entrades d'immobles ni sortides d'emergència ni guals ni els passos de vianants.

5. En qualsevol cas, es respectaran els arbres, els escocells, els parterres, el mobiliari urbà i els accessos i els passos de vianants.

6. La col·locació dels elements a la via pública especificats a l'apartat 3 de l'article 22 es realitzarà de manera que quedi lliure l'espai mínim necessari per al pas de persones amb mobilitat reduïda, emergències i l'establert per la resta de normativa aplicable.

Article 24. Supòsits exclosos

1. En general, no s'admetrà la instal·lació de terrasses a la via pública, en els establiments d'activitats musicals com: bars musicals, cafès teatre, cafès concert, sales de festes, discoteques, sales de ball i, en general, qualsevol altra activitat que estigui definida com a activitat recreativa musical del catàleg d'espectacles vigent en cada moment. Excepcionalment, l'Ajuntament ho podrà autoritzar quan es compti amb el consens veïnal.

2. En les terrasses, no s'admetrà la instal·lació de cap tipus de font acústica (musical, ambiental i altres similars, televisors) ni de música en viu. S'exceptuaran aquells supòsits en què l'Ajuntament, per motius de sol·licitud expressa amb consens veïnal o d'interès popular, com ara pot ser la celebració d'algun acte lúdic, les festes de barri, la festa major i altres actes similars o de temporada, ho pogués autoritzar.

Article 25. Temporalitat de les terrasses

1. La durada de les llicències per terrasses podrà ser de sis mesos o durant la temporada d'estiu (entenent com a tal la compresa entre el 15 d'abril i el 15 d'octubre) o de dotze mesos o temporada anual, compresa entre l'1 de gener i el 31 de desembre.

eBOP T Butlletí Oficial de la Província de Tarragona | Data 23-12-2024 | CVE 2024-11620 | Pàg. 293-600 | https://dipta.cat/ebop/ Diputació Tarragona

2. Les llicències de temporada d'estiu o anuals s'atorgaran per un termini inicial d'una temporada o d'un any respectivament i es prorrogaran tàcitament per períodes iguals de temps si la part interessada no fa davant l'Ajuntament una manifestació expressa en sentit contrari, amb una antelació mínima d'un mes.

Article 26. Condicions

1. Per a l'obtenció de la llicència, serà indispensable tenir la llicència corresponent d'activitat o haver realitzat l'oportuna comunicació. Un cop obtinguda la llicència per a la instal·lació de la terrassa i, en el cas que la corresponent llicència d'activitat deixi de tenir efecte, automàticament, també quedarà sense efecte la d'ocupació de via pública.

2. En el cas que, com a conseqüència de la funció inspectora de l'Ajuntament, es clausuri l'activitat, automàticament, també quedarà sense efecte la llicència d'ocupació de via pública.

3. L'horari de tancament de les terrasses finalitzarà com a màxim a les 24:00 hores, tots els dies de la setmana, incloent en tot cas els bars-musicals i els restaurants musicals, els quals poden ampliar el mateix per raons d'interès general, fins a l'horari al qual es trobi subjecte l'activitat principal, segons la legislació sectorial que la reculli i previ acord de la Junta de Govern Local.

4. La persona titular de la llicència és la responsable que a la terrassa no es superin els valors guia d'immissió i emissió de sorolls.

Article 27. Dimensions.

1. La col·locació a la via pública de taules, cadires, para-sols i frigorífics amb finalitat lucrativa es podrà autoritzar en els casos següents:

a) Quan la col·locació és en voreres, calçades i/o carrers de vianants. En aquest cas, s'ha de deixar un pas lliure a la vorera per a vianants i per a la fluïdesa del trànsit de vianants. I en tot cas s'han d'acomplir els següents requisits:
   - 1r. L'amplada màxima de la franja que han d'ocupar les taules, les cadires i els para-sols no pot superar, en cap cas, la meitat de l'amplada de la vorera, només si la vorera té una amplitud superior als 2'50 metres.
   - 2n. La longitud màxima de la franja ocupada per taules, cadires i para-sols ha de ser la de la façana del local sol·licitant. No obstant això, es pot concedir, amb caràcter excepcional, una longitud superior quan l'Ajuntament consideri que no ocasiona dificultats a les àrees confrontades i el veïnat afectat hi estigui d'acord.
   - 3r. En els carrers de vianants ha d'imperar el caràcter de lloc de trobada pública. Per aquesta raó no s'ha d'autoritzar la instal·lació de taules, cadires i para-sols, excepte quan l'amplada del carrer sigui superior a 3,5 metres i l'amplada de la franja ocupada no

Diputació Tarragona
eBOP T Butlletí Oficial de la Província de Tarragona | Data 23-12-2024 | CVE 2024-11620 | Pàg. 294-600 | https://dipta.cat/ebop/

superi, en cap cas, la meitat de l'amplada del carrer, tret del tractament singular que es doni al nucli antic del municipi.

b) Quan la col·locació de les taules, les cadires i els para-sols sigui en places o llocs de reunió i/o d'estada. En aquest cas, l'autorització estarà supeditada al respecte a les zones enjardinades i a les zones de joc i descans existents, i s'ha de permetre, a més, la fluïdesa del trànsit de vianants.

2. La delimitació dels costats laterals i de la línia de fons es podrà fer amb tancaments provisionals que s'hauran d'ajustar en tot moment a les condicions tècniques delimitades per l'Ajuntament de Deltebre.

Article 28. Materials

En la resolució d'atorgament de la llicència es faran constar les característiques dels materials i dels elements que es poden instal·lar a la terrassa que com a mínim es subjectaran a les següents condicions:

1. Tots els elements que pertanyin a una mateixa autorització i a un establiment estaran realitzats amb materials del mateix color, disseny i textura.

2. En cap cas, les terrasses tindran unes característiques de disseny, material o cromàtiques que distorsionin amb la resta de terrasses del seu entorn i amb l'entorn arquitectònic i en general.

3. Llevat dels casos en què es reguli expressament, els materials hauran de complir les següents característiques:

   a. Els para-sols seran de roba de lona o similar i d'un sol color. Es prohibeix la utilització de lona plastificada o plàstic.

   b. D'aquests elements de les terrasses només s'admetrà el missatge publicitari corresponent a la raó social de l'establiment o local de què es tracti i no s'acceptarà cap mena de publicitat. La raó social es podrà imprimir directament sobre el teixit o adherir-s'hi mitjançant un material sense gruix i podrà figurar dues vegades per element de para-sol. La superfície de les lletres i els signes o els anagrames no podrà superar el 10% del material base.

   c. Aquesta publicitat només es permetrà en terrasses en què, per la seva mida, forma, color i disposició, s'integri al seu entorn.

Article 29. Documentació a aportar

1. La petició d'autorització d'ús d'un espai de sòl a la via pública mitjançant terrasses s'haurà de formular en el model oficial corresponent i s'haurà d'ajuntar, a més, la següent documentació:

   a. Llicència d'activitat.

eBOP T Butlletí Oficial de la Província de Tarragona | Data 23-12-2024 | CVE 2024-11620 | Pàg. 295-600 | https://dipta.cat/ebop/ Diputació Tarragona

b. Croquis acotat de la terrassa.

c. Plànol d'emplaçament a escala 1:50, amb indicació de la superfície que s'ha d'ocupar, el número de mòduls constituïts per una taula i quatre cadires cada un d'elles. En el plànol, s'haurà d'assenyalar el conjunt del mobiliari urbà que pogués existir a la zona d'influència de la terrassa

d. Fixació de la durada de l'ocupació segons el que s'ha previst a l'article 25.

2. Queda expressament prohibit instal·lar terrasses per a dies concrets, ja que només s'acceptaran terrasses de temporada o anuals.

Article 30. Deures de la persona titular de l'autorització

La persona titular de l'autorització serà responsable d'advertir al públic assistent dels possibles incompliments dels seus deures cívics, com ara la producció de sorolls, l'obstrucció de les sortides d'emergència, del trànsit de persones i vehicles i d'altres similars, disposant, en cas que calgui, una persona encarregada de vetllar perquè no es produeixin alteracions de l'ordre públic.

CAPÍTOL IV. LLICÈNCIES DE TANQUES I BASTIDES

Article 31. Supòsits

1. La instal·lació de tanques i/o bastides, la realització de treballs verticals en totes les construccions d'edificis, la remodelació de façanes, els enderrocaments, així com la instal·lació de tanques al voltant de tot el material destinat a les obres requerirà la prèvia obtenció de la llicència municipal corresponent.

2. La part interessada haurà de sol·licitar la corresponent llicència i adjuntar la documentació que es requereixi, previ l'informe dels serveis tècnics municipals on es constatarà el tipus de tanca, bastida i treball vertical que s'haurà de muntar, així com el tipus de protecció i les seves característiques segons les necessitats de la via, de la circulació i dels vianants.

Article 32. Responsabilitat del titular

1. La persona titular de la llicència serà, en tot cas, responsable dels accidents i dels perjudicis que pogués ocasionar al trànsit com també dels danys a elements de la via pública o a tercers derivats directament o indirectament dels treballs.

2. La persona titular de la llicència serà responsable del compliment de la normativa i de totes les disposicions mínimes de seguretat i de salut en les obres de construcció.

3. Una vegada finalitzat el termini de vigència de la llicència, així com, en el cas que cessi l'ocupació de la via pública abans d'aquest termini, la part interessada haurà de retirar la senyalització vertical i/o horitzontal instal·lada,

eBOP T Butlletí Oficial de la Província de Tarragona | Data 23-12-2024 | CVE 2024-11620 | Pàg. 296-600 | https://dipta.cat/ebop/ Diputació Tarragona

reposarà els possibles desperfectes causats per la instal·lació i comunicarà a l'Ajuntament la finalització de l'aprofitament.

Article 33. Condicions

1. Les bastides, tanques i/o treballs verticals es senyalitzaran amb el corresponent cartell d'ocupació de via pública per bastida, tanca i/o treball vertical, on s'inclourà el número de llicència d'acord amb el model establert per l'Ajuntament.

2. L'espai ocupat per la tanca i/o bastida haurà de deixar un espai lliure de voravia que en cap cas serà inferior a 0,90 m. Si no és possible, es facilitarà el pas mitjançant una vorera provisional o pas alternatiu degudament protegits i senyalitzats seguint les indicacions dels serveis tècnics municipals.

3. Les tanques i les bastides instal·lades no podran ocupar més espai de via pública que l'autoritzat. En el cas d'incompliment, sense perjudici de les sancions que procedeixin, l'Ajuntament obligarà al contractista de l'obra a enderrocar-la o desmuntar-la i construir-la dins els límits autoritzats. Subsidiàriament, es podrà procedir a l'execució forçosa.

4. Les bastides i/o treballs verticals estaran protegits amb els mitjans adequats que obliga la normativa vigent per tal de preservar la seguretat dels béns i de les persones.

5. Es construirà la bastida i/o tanca de tal manera que presenti en tot moment estabilitat i que no tingui cap element que pugui produir danys als vianants o als vehicles. Així mateix, haurà de deixar lliures tots els passos de vianants existents a la zona afectada per les obres i requerirà la instal·lació de senyalització suficient i escaient per prevenir accidents a vianants i vehicles.

CAPÍTOL V. RASES I CALES

Article 34. Autorització

1. No es podrà realitzar cap obertura de rases ni cales en la via pública sense una autorització prèvia i sense l'abonament previ de la corresponent fiança, segons informe tècnic.

2. Els concessionaris de serveis públics i els titulars d'instal·lacions ubicades al subsol estan obligats a la realització, a càrrec seu, de les prospeccions i les operacions que siguin necessàries per a la localització dels serveis i les instal·lacions.

3. En el cas de cessament del servei, la persona titular s'haurà de retirar del domini públic i reposar l'espai ocupat fins al moment al seu estat originari, és a dir, al seu estat anterior a la concessió del servei públic i/o utilització de la instal·lació.

eBOP T Butlletí Oficial de la Província de Tarragona | Data 23-12-2024 | CVE 2024-11620 | Pàg. 297-600 | https://dipta.cat/ebop/ Diputació Tarragona

La reposició de l'espai ocupat comportarà el deure de reparar els danys i perjudicis que, en el seu cas, es derivin.

4. La persona titular de la llicència serà la responsable de l'obra pel que fa a la quantitat i a les qualitats, deficiències i per la no-reposició dels elements afectats a l'estat originari, sense que, en cap cas, es pugui esgrimir, davant l'Ajuntament, l'acord privat subscrit amb alguna altra empresa.

5. Només es podran autoritzar l'obertura de rases i/o cales de serveis a partir de l'any següent de l'acta de recepció de l'obra. En casos excepcionals i, previ informe dels serveis tècnics municipals sobre l'oportunitat de l'obertura, es podrà autoritzar la realització de treballs a la via pública. L'autorització està condicionada a que els paviments de tota la calçada i/o vorera afectats siguin reposats en la seva totalitat per l'empresa responsable.

6. Serà imprescindible la presència d'un tècnic o tècnica municipal en el replantejament de les obres per tal de poder comprovar que el traçat i els materials d'ús s'ajusten a les condicions de la llicència.

7. L'executor de les obres, sota la seva responsabilitat, haurà d'adoptar les precaucions necessàries per tal d'evitar accidents.

CAPÍTOL VI. GUALS I RESERVA A LA VIA PÚBLICA

Article 35. Definició

1. L'accés de vehicles des de la via pública a les finques o a l'inrevés constitueix un ús comú especial de béns de domini públic i, en conseqüència, està subjecte a llicència municipal.

2. S'entendrà com a gual d'accés de vehicles dins l'àmbit de la via pública tota modificació de l'estructura de la vorada i vorera que faciliti aquest accés. En cap cas, aquesta mena de guals podran ser projectats o utilitzats com a guals de vianants o com a elements substitutoris.

3. Queda prohibida qualsevol altra forma d'accés als immobles amb una instal·lació provisional o circumstancial d'elements mòbils com cossos o rampes de fusta, metàl·liques, d'obra o amb formigó, taulons, col·locació de totxos, sorra o qualsevol altre element, tret per motius justificats, supòsits pels quals s'haurà d'obtenir un permís especial de l'Ajuntament.

4. Podran sol·licitar la llicència les persones físiques o jurídiques titulars de finques o dels locals de negoci que desenvolupin la seva activitat d'acord amb el previst a la normativa de prevenció i control ambiental de les activitats. També la podran sol·licitar les persones arrendatàries de les finques amb autorització dels propietaris i les comunitats de propietaris en relació amb els edificis on hi siguin constituïdes.

eBOP T Butlletí Oficial de la Província de Tarragona | Data 23-12-2024 | CVE 2024-11620 | Pàg. 298-600 | https://dipta.cat/ebop/ Diputació Tarragona

5. De manera excepcional es permet l'accés a les edificacions d'ús privat i a d'altres sistemes a través del sistema de parcs i jardins urbans, sempre que s'acrediti que aquest accés és la millor opció dins l'ordenació general, fent prevaldre l'interès general per sobre del particular. Caldrà definir les zones de pas i accés a les edificacions i l'ordenació per aquesta utilització al corresponent projecte d'urbanització, buscant l'equilibri entre la mínima pavimentació i la millor imatge de poble. S'estableix l'obligatorietat d'agrupar en uns sol pas els accessos a finques adjacents. En cap cas està permès l'estacionament en aquests passos, a excepció de propietaris, residents o habilitats que així disposin de la pertinent autorització municipal.

Article 36. Tipus de gual

1. Es diferencien les següents modalitats de gual:

   a. En funció de la durada:

      i. Gual permanent: és el que permet el pas de vehicles de manera permanent, amb subjecció a les disposicions d'aquesta ordenança.

      ii. Gual provisional: és aquell que es concedeix en atenció a una circumstància concreta a què queda vinculat i que permet preveure una durada determinada de la llicència.

      Dins d'aquesta submodalitat hi trobem les obres d'enderroc, de reparació o de nova construcció d'edificis i altres activitats que exigeixin el pas de camions per damunt de la vorera i que comportaran la construcció del gual corresponent. Es podrà conservar el paviment existent, sempre que se'n garanteixi la resistència per no malmetre les instal·lacions soterrades amb l'obligació de mantenir-lo en tot moment transitable per als vianants i de reconstruir la vorera una vegada finalitzats els treballs que exigeixin el pas de vehicles.

   b. En funció de l'ús de l'immoble a què s'accedeix:

      i. Guals d'accés a habitatges particulars:

         (1) Un accés per a cada immoble.

         (2) Un mateix accés per a dos immobles o varis. En aquests casos, les persones que comparteixin espai d'entrada i sortida hauran de sol·licitar el seu propi gual amb tractament individual i s'aplicarà el coeficient que correspongui. En cas que es tracti d'una comunitat de propietaris, correspondrà a aquesta fer-ne la sol·licitud.

      ii. Garatges:

         (1) Caldrà que es tracti d'una edificació o d'un local amb l'obligació legal de tenir garatge.

eBOP T Butlletí Oficial de la Província de Tarragona | Data 23-12-2024 | CVE 2024-11620 | Pàg. 299-600 | https://dipta.cat/ebop/ Diputació Tarragona

(2) En la resta de casos, caldrà que el local tingui una superfície mínima amb capacitat per a un o més vehicles.

(3) Aquestes llicències requeriran informe previ dels serveis tècnics municipals i de la policia local.

iii. Ús industrial, comercial o de serveis: de ser pertinent, hauran de sol·licitar el corresponent gual, i aquest es concedirà sempre que acreditin la necessitat d'aquest i declarin la denominació, el nombre, la ubicació i la llicència corresponent.

c. En funció de la situació dels guals:

i. Guals ordinaris: s'entendrà per gual ordinari aquell en el qual no concorren circumstàncies especials o excepcionals i el seu atorgament vindrà predeterminat per l'acompliment dels requisits previstos en la present ordenança.

ii. Guals frontals:

(1) S'entendrà per gual frontal aquell en virtut del qual s'impedeix l'estacionament de vehicles, no només en l'espai corresponent de la vorera situada davant l'accés al local corresponent, sinó també en el mateix espai de la vorera situada davant a l'altre costat del carrer.

(2) El gual frontal és excepcional i només s'autoritzarà quan, a causa de l'amplada del carrer, la presència de vehicles estacionats a la vorera situada davant del local impedeixi l'accés o la sortida de vehicles.

(3) A més de l'amplada del carrer, seran factors determinants de la concessió del gual frontal les característiques del local i les dels vehicles que es faran servir per entrat i sortir del local. Per aquesta raó, és imprescindible que la part interessada aporti les dades dels vehicles que utilitzarà.

(4) La concessió d'un gual frontal es farà a la sol·licitud expressa de la part interessada, que haurà d'exposar amb claredat els motius pels quals demana l'autorització d'aquest tipus de gual.

(5) A manca de dades concretes aportades per la part interessada sobre els vehicles que s'han d'utilitzar o sobre les característiques del local que permetin considerar la necessitat del gual frontal, es concedirà un gual ordinari.

Article 37. Zona de càrrega i descarrega. Reserva de zona d'aparcament

Diputació Tarragona
eBOP T Butlletí Oficial de la Província de Tarragona | Data 23-12-2024 | CVE 2024-11620 | Pàg. 300-600 | https://dipta.cat/ebop/

1. Quan l'interessat faci un ús industrial, comercial o de serveis, a part del corresponent gual, segons l'article anterior, caldrà que tingui una superfície lliure reservada permanentment i exclusiva per a les tasques de càrrega i descàrrega a l'exterior del local, sempre que acreditin la necessitat d'efectuar aquestes operacions i declarin la denominació, el nombre i la ubicació dels aparells mecànics instal·lats, que hauran de tenir la llicència corresponent.

2. Del mateix mode, els locals que tinguin una llicència d'activitat relacionada amb el ram de l'automòbil, conjuntament amb aquesta haurà de sol·licitar la reserva d'espai per a la ocupació de la via pública amb els vehicles afectats per la seva activitat econòmica, sense perjudici del corresponent gual, segons l'article anterior.

3. Amb el deure dels interessats de satisfer les oportunes taxes municipals.

Article 38. Documentació a aportar

1. Les peticions per a la concessió d'una llicència de gual es presentaran en el model oficial establert per l'Ajuntament i aniran acompanyades dels documents que s'enumeren a continuació:

   a. Títol de la propietat o qualsevol altre que acrediti l'ocupació o la utilització del local o finca.

   b. Llicència d'activitat o comunicació verificada favorablement pel departament corresponent segons la normativa vigent en els casos que siguin necessaris.

   c. Plànols d'emplaçament a escala 1:50 que indiquin clarament la situació del local o finca, ubicació de l'accés a la façana o gual o superfície ocupada per a aparcament o zona de càrrega o descàrrega, amplada de la vorera i elements urbanístics.

2. En els casos de sol·licitud d'un gual frontal, a més dels enumerats en l'apartat 1 d'aquest article, es presentaran els documents següents:

   a. Descripció detallada del vehicle o vehicles que es faran servir.

   b. Plànol del carrer en què se situa el local o finca on es reflecteixi amb claredat la seva amplada i la necessitat d'aquesta.

3. Les sol·licituds per a la concessió de guals provisionals aniran acompanyades, a més dels documents enumerats en l'apartat 1 d'aquest article, d'una declaració de la part interessada en què manifesti els motius pels quals es demana la concessió del gual i expressi amb claredat el fet o la circumstància que motiva la necessitat de disposar del gual provisionalment.

eBOPT Butlletí Oficial de la Província de Tarragona | Data 23-12-2024 | CVE 2024-11620 | Pàg. 301-600 | https://dipta.cat/ebop/
Diputació Tarragona

Article 39. Durada

Les llicències s'atorgaran per una durada inicial d'un any i es prorrogaran tàcitament per períodes iguals si la part interessada no fa davant l'Ajuntament una manifestació expressa en sentit contrari amb una antelació mínima d'un mes.

Article 40. Utilització de pas de vehicles

1. En aquest pas quedarà prohibit l'estacionament i parada de qualsevol vehicle excepte els autoritzats per l'Ajuntament, prèvia sol·licitud de la part interessada i previ pagament de les taxes municipals corresponents.

2. ~~El~~ La persona titular de la reserva serà responsable de mantenir en perfecte estat de conservació la senyalització indicada i està totalment prohibit qualsevol altre tipus de senyalització que no sigui l'indicat per aquest Ajuntament.

3. Queda prohibida la instal·lació permanent d'elements mòbils, rampes, cossos de fusta o metàl·lics, totxos, sorra o de qualsevol altre element per tal de facilitar el pas de vehicles sobre les voreres.

4. Els materials que, en el seu cas, s'hagin d'utilitzar per modificar un gual en l'acabament superficial de les voreres i vorades seran de les mateixes característiques que els de la vorera adjacent.

Article 41. Distintius, adaptacions necessàries i obligacions de les llicències de guals

1. L'existència d'una llicència de gual es manifestarà a través dels distintius que n'assenyalen l'existència i la vigència. Els senyals exteriors que marquen l'existència d'una llicència d'ús especial de la via pública per a l'entrada de vehicles per sobre de les voreres son el següents:

   a. L'adaptació de la vorera, si s'escau, per permetre el pas de vehicles, es farà per part dels serveis municipals, que anirà a càrrec de la persona titular de la llicència, i excepcionalment, prèvia autorització municipal, aquesta podrà ser portada a terme per la persona interessada, conforme a l'establert a l'article 47 d'aquesta ordenança, i s'haurà de realitzar abans de pintar i previ pagament de les taxes corresponents.

   b. *Davant els accessos autoritzats, els serveis municipals pintaran a la calçada, a una distància de 20 cm de la vorada i paral·lela a aquesta, una línia de 15 cm d'ample de color groc, segons les especificacions establertes en la normativa aplicable.*

   c. Al costat de l'accés al local, des de la vorera i a una alçada màxima de 2,20 m sobre el nivell d'aquesta, s'hauran de col·locar les plaques normalitzades, les característiques de les quals fixarà l'Ajuntament, i el número del registre municipal corresponent. No es podrà col·locar aquest

eBOPT Butlletí Oficial de la Província de Tarragona | Data 23-12-2024 | CVE 2024-11620 | Pàg. 302-600 | https://dipta.cat/ebop/ Diputació Tarragona

senyal mentre no s'hagi adequat a la senyalització horitzontal d'acord amb el que preveu aquesta ordenança.

d. Altres elements externs que l'Ajuntament pugui determinar.

e. Està totalment prohibida qualsevol altre tipus de senyalització que no sigui l'indicat per les Ordenances municipals.

2. Els titulars de les llicències queden subjectes a les obligacions següents:

a. A utilitzar en tot moment la llicència d'acord amb l'ús que li és propi. En conseqüència, s'haurà d'abstenir de realitzar qualsevol ús diferent.

b. A conservar en bon estat el paviment i la placa senyalitzadora de la llicència.

c. A pagar les taxes establertes per l'Ajuntament per executar les obres d'adaptació de la vorera i de la seva restitució, si s'escau, d'acord amb les indicacions tècniques que assenyali l'Ajuntament i amb el que disposa aquesta ordenança.

d. A substituir la placa indicativa quan presenti senyals de deteriorament o de desgast que facin necessària una reposició i a l'abonament de la corresponent taxa municipal.

e. No canviar la titularitat ni les característiques físiques o d'utilització del gual i del local sense autorització prèvia de l'Ajuntament.

f. A pagar les taxes establertes per l'Ajuntament.

g. Mantenir en bones condicions higièniques i de salubritat pública les entrades dels guals.

h. Per al cessament del gual, serà necessari que juntament amb la instància la persona interessada porti la placa del gual, altrament no es procedirà a la baixa.

3. El paviment es mantindrà permanentment en perfectes condicions de conservació. Les obres de construcció, reparació, reforma, supressió i altres que necessiti el gual aniran a càrrec de la persona titular de la llicència.

Article 42. Longituds autoritzades

1. La longitud autoritzada a la llicència serà igual a l'amplada que quedi lliure per al pas exclusiu dels vehicles en la línia de façana, augmentada com màxim en un metre. No es comptabilitzarà com a amplada reservada per al pas exclusiu de vehicles la part reservada per a la sortida de vianants, la qual haurà d'estar degudament protegida.

eBOP T Butlletí Oficial de la Província de Tarragona | Data 23-12-2024 | CVE 2024-11620 | Pàg. 303-600 | https://dipta.cat/ebop/ Diputació Tarragona

2. En carrers de menys de 6 metres de calçada, per tal de facilitar l'entrada i sortida de vehicles, es podrà autoritzar la prolongació de la senyalització horitzontal en 1 metre més a cada banda si, un cop construït el gual amb la màxima longitud que permet el punt anterior, persisteixen les dificultats d'accés. No obstant, en el cas que els serveis tècnics municipals ho considerin necessari, es podrà ampliar als metres que aquests creguin convenient.

3. Quan aquest gual serveixi d'accés a camions de gran tonatge, la llargada del gual podrà ser superior en dos metres i mig a la de la porta.

Article 43. Arbrat i guals

1. Els límits del gual estaran situats a més d'un metre de qualsevol arbre o altre element del mobiliari urbà. Si això no es possible, caldrà efectuar-ne el trasllat amb l'autorització prèvia corresponent a càrrec de la persona titular de la llicència. Aquest límit podrà ser modificat pels serveis tècnics municipals en funció de la tipologia del cas en concret.

2. Si el fet de la concessió d'una llicència de gual suposa el trasllat d'elements d'urbanització o algun tipus d'arbrat municipal, aquests es desplaçaran amb un informe previ tècnic, on s'establirà com es durà a terme.

Article 44. Rebaix de la vorera

El rebaix de la vorera afectarà com a màxim els 60 cm més propers a la calçada. Per tant, la resta de la vorera es mantindrà en la seva rasant original i procurant conservar una amplada mínima de 90 cm, d'acord amb l'actual normativa sobre supressió de barreres arquitectòniques o normativa aplicable en cada moment.

Article 45. Reposició de la vorera

En el cas que es construeixi un gual o accedeixin vehicles des de la via pública a un local o recinte sense haver-se obtingut la llicència, l'Ajuntament requerirà a la persona titular o, en el seu defecte, la persona arrendatària o la propietària del local o del recinte que, en el termini de quinze dies, reposi al seu càrrec la vorera en l'estat anterior o, si es reuneixen els requisits necessaris, que sol·liciti la llicència oportuna. En el cas que el particular no ho realitzi, l'Ajuntament executarà els treballs de reposició a càrrec de l'obligat, sense perjudici de la incoació del procediment sancionador corresponent.

CAPÍTOL VII. EXECUCIÓ D'OBRES A LA VIA PÚBLICA I ESPAIS PÚBLICS

Article 46. Obres de conservació i reparació

Correspon a l'Ajuntament l'execució dels treballs i les obres necessàries per a la conservació i reparació de les vies i espais públics, els elements estructurals i el mobiliari urbà. No obstant això, les empreses o els particulars que, durant

Diputació Tarragona
eBOP T Butlletí Oficial de la Província de Tarragona | Data 23-12-2024 | CVE 2024-11620 | Pàg. 304-600 | https://dipta.cat/ebop/

l'execució d'obres en domini privat, causin danys al domini públic estaran obligades a la reposició dels danys causats.

Article 47. Autorització dels treballs

1. Es podrà autoritzar la realització de treballs i obres a la via i espais públics a aquelles empreses i particulars que, per qualsevol circumstància, necessitin executar-les. Un cop finalitzades aquestes obres, estaran obligades a efectuar la reposició de paviments, pintura, voreres, guals i mobiliari urbà en la forma, la manera i les condicions fixades per l'Administració municipal.

2. Ningú podrà executar cap treball a les vies o espais públics sense la prèvia llicència municipal.

3. Per a la barreja de materials, s'haurà d'utilitzar la maquinària pertinent, ja sigui pasteres o formigoneres, sense que en cap cas es pugui fer directament sobre la calçada i/o vorera.

Article 48. Obres o treballs urgents

1. Quan s'hagi de realitzar a la via o espai públics una actuació urgent i inajornable motivada per una avaria, trencament de canonades o xarxes de qualsevol tipus, es podran començar les obres amb comunicació simultània a l'Ajuntament del fet succeït. Posteriorment, s'haurà de tramitar la llicència corresponent.

2. S'entendrà per avaria quan les xarxes dels diferents serveis del municipi, per qualsevol incidència, no garanteixin la continuïtat del servei als ciutadans.

3. S'entenen com a obres de necessitat urgent les que siguin causades per fets imprevisibles i, com a conseqüència, calgui actuar de manera immediata.

Article 49. Senyalització

1. Les obres que s'executin a la via pública hauran d'estar permanentment senyalitzades i abalisades de dia i de nit per tal de garantir-ne la seva visibilitat i d'acord amb les especificacions que estableixin les llicències corresponents.

2. No es podrà ocupar la via pública sense que prèviament hagi estat degudament senyalitzada la zona d'obres.

3. Es col·locaran tanques de protecció que limitin la zona d'obres no accessible als vianants ni al trànsit rodat.

eBOP T Butlletí Oficial de la Província de Tarragona | Data 23-12-2024 | CVE 2024-11620 | Pàg. 305-600 | https://dipta.cat/ebop/ Diputació Tarragona

CAPÍTOL VIII. MAQUINÀRIA, CASETES D'OBRA, CONTENIDORS I SIMILARS

Article 50. Condicions generals

1. La col·locació a la via pública d'elements auxiliars d'obra, com ara maquinària, casetes d'obra, contenidors i d'altres elements o materials de construcció, requeriran de l'obtenció de la corresponent autorització.

2. Els materials o efectes de qualsevol classe que, amb autorització, es deixin a la via pública se situaran de tal manera que no impedeixin o dificultin el trànsit i requeriran la instal·lació de senyalització suficient i escaient per prevenir accidents a vianants i vehicles.

3. Si l'ocupació de la vorera no permetés el pas de vianants, serà obligatòria la construcció d'un túnel impermeabilitzat, il·luminat i protegit o vorera provisional per tal de permetre el pas, en condicions de seguretat i comoditat, d'una cadira de rodes i per evitar, mitjançant rampes, la generació de barreres arquitectòniques.

4. Si a les vies esmentades hi haguessin rases o cales obertes, l'empresari de les obres, sota la seva responsabilitat, haurà d'adoptar les precaucions necessàries per tal d'evitar accidents i, amb aquesta finalitat, delimitarà amb cintes o tanques el recinte, instal·larà cartells de prevenció adients i, a la nit, s'encarregarà de l'enllumenat de les obres amb elements suficients.

5. La persona o entitat per compte de la qual es realitzin les obres serà subsidiàriament responsable en cas d'accident causat per omissió de les esmentades mesures de seguretat.

CAPÍTOL IX. ALTRES OCUPACIONS DE LA VIA I ESPAIS PÚBLICS

Article 51. Expositors, taulells, taquilles i similars.

1. No estan sotmesos a llicència els usos o activitats següents, sempre que les instal·lacions corresponents estiguin integrades en el domini privat i no sobresurtin de l'alineació de la façana del carrer:

   a. Instal·lació de vitrines i aparadors.

   b. Col·locació de taulells en establiments enfront de la via pública que permetin directament l'expedició de consumicions al públic.

   c. Instal·lació de taquilles de venda de bitllets per a espectacles.

2. L'Ajuntament podrà ordenar la retirada d'aquests elements en el cas que impedeixin l'ús normal de la vorera i, en general, de la via pública.

eBOP T Butlletí Oficial de la Província de Tarragona | Data 23-12-2024 | CVE 2024-11620 | Pàg. 306-600 | https://dipta.cat/ebop/ Diputació Tarragona

També podrà fer-ho per motius estètics o quan originin l'estacionament de públic a les voreres amb entrebanc del trànsit i impedeixin l'ús normal de la via pública.

3. Els venedors de l'ONCE podran exercir la seva activitat a la via pública en el nombre i la forma que es determini. No obstant això, l'Alcaldia o l'òrgan municipal que sigui competent podrà assenyalar la distribució dels llocs i obligar a la venda de cupons en les casetes el model de les quals hagi estat aprovat per l'Administració municipal.

4. La instal·lació de taulells, taquilles, aparadors, màquines expenedores i altres elements que es trobin en llocs de domini privat i alhora ocupin una porció de domini púbic o es projectin sobre ell requeriran autorització municipal.

5. La instal·lació d'expositors de fruites, verdures i anàlegs als establiments es regularà pel que disposa l'ordenança municipal reguladora de l'obertura d'establiments i el control d'activitats.

Article 52. Utilització de l 'arbrat

Amb ocasió de fires i festes tradicionals o populars, l'òrgan competent podrà autoritzar els propietaris i titulars d'establiments, previ informe favorable dels serveis tècnics municipals, la utilització de l'arbrat de la via pública per aguantar instal·lacions i ornaments elèctrics, així com elements de megafonia d'acord amb les condicions fixades pels serveis tècnics municipals.

Article 53. Activitats al carrer

1. Es podrà autoritzar l'exercici, en lloc fix o ambulant, de les activitats rodaires pròpies de fotògrafs, músics i cantants, pintors caricaturistes i de qualsevol altre que així es pugui autoritzar.

2. Així mateix, podrà establir els llocs on es puguin desenvolupar aquestes activitats.

3. Les indústries o activitats esmentades no podran significar cap molèstia pel vianant, veí, veïna o ciutadà en general. En aquests supòsits, es podran retirar de la via pública per l'autoritat municipal sense dret a cap indemnització de l'interessat la part interessada.

Article 54. Activitats lúdiques, festives i proves esportives

1. Es podrà autoritzar l'ocupació de la via pública amb el destí següent:

   a. Envelats i tancats per a la celebració de balls, concerts, representacions teatrals, de circ o cinematogràfiques, festes de barri i actes anàlegs.

   b. Gronxadors, cavallets, cotxes, pavellons de jocs i coses de quincalla.

   c. Curses i altres activitats esportives.

eBOP T Butlletí Oficial de la Província de Tarragona | Data 23-12-2024 | CVE 2024-11620 | Pàg. 307-600 | https://dipta.cat/ebop/ Diputació Tarragona

d. Processons, desfilades.

2. L'Ajuntament podrà exigir per aquests usos i serveis associats la taxa corresponent d'acord amb el que disposi l'ordenança fiscal.

3. Les llicències previstes en els apartats a. i b. només es podran concedir quan hi hagi fires i festes tradicionals o populars o durant la temporada en què habitualment s'instal·lin a la ciutat.

   En el cas dels apartats a., c. i d., les entitats organitzadores s'hauran de sotmetre a les indicacions que determini l'Ajuntament i la normativa vigent.

4. L'Ajuntament no atorgarà autorització per a celebrar actes festius, musicals, culturals, esportius o de qualsevol altra mena en espais públics municipals on es pretenguin fer activitats si, per causes objectives com la previsió del públic assistent, les característiques del propi espai públic, la concurrència amb altres actes o altres circumstàncies degudament acreditades i motivades en l'expedient, els esmentats esdeveniments puguin posar en perill la seguretat, la convivència, l'ordre públic o altres causes degudament justificades.

Article 55. Talls de carrer

1. Quan, per a la realització d'alguna actuació, calgui efectuar un tall de carrer i/o reserva d'espai, la part interessada haurà d'obtenir prèviament la corresponent llicència.

2. El tall de carrer i/o reserva d'espai s'autoritzarà a la calçada, es destinarà a tasques de càrrega i descàrrega i/o facilitar tasques de mobilitat de maquinària o altres i es limitarà mitjançant senyalització vertical i/o horitzontal d'acord amb el que estableixi la llicència.

Article 55. Quioscs, guinguetes i altres assimilats.

La instal·lació de quioscs, guinguetes i altres assimilats a la via o espais públics estarà sotmesa al règim de concessió administrativa i es regirà per allò que disposa la normativa de patrimoni i el corresponent plecs de condicions.

TÍTOL IV. INFRACCIONS I SANCIONS

Article 56. Concepte

1. Es consideraran infraccions administratives els fets o conductes que impliquin l'incompliment total o parcial de les obligacions o prohibicions establertes en aquesta ordenança municipal.

2. Tota infracció serà classificada en molt greu, greu o lleu i comportarà la sanció corresponent.

eBOP T Butlletí Oficial de la Província de Tarragona | Data 23-12-2024 | CVE 2024-11620 | Pàg. 308-600 | https://dipta.cat/ebop/ Diputació Tarragona

Ajuntament de Deltebre

Article 57. Sancions

1. Tret que la legislació sectorial prevegi una altra cosa, les multes per les esmentades infraccions s'imposaran per les següents quanties:

   a. infraccions molt greus: 600 euros.

   b. Infraccions greus: 300 euros.

   c. Infraccions lleus: 100 euros.

2. La imposició d'una sanció administrativa no eximirà la persona infractora del deure de reposar la situació alterada i els elements urbanístics afectats al seu estat originari, així com la indemnització pels danys i perjudicis causats; tampoc eximeix a l'Ajuntament a poder incoar un procediment sancionador.

3. S'entén que hi ha reincidència, als efectes de la present Ordenança, quan la persona infractora ja ha estat sancionada, per resolució ferma, per raó d'haver comès en el termini d'un any quan siguin lleus i de dos anys quan siguin greus o molt greus, la mateixa infracció; pel que fa a la reincidència de infraccions molt greus, comportarà la imposició de la sanció pel doble de la seva quantia.

Article 58. Infraccions

1. Infraccions molt greus:

   a. Ocupar la via o espai públics sense llicència o autorització sempre que es causin danys a tercers o al patrimoni municipal.

   b. L'execució a la via o espais públics de treballs, obres o instal•lacions sense disposar de la corresponent llicència.

   c. La modificació del recorregut de curses o proves esportives sense avís previ.

   d. Causar danys a la via pública o a les xarxes de serveis municipals com a conseqüència de l'execució incorrecta de les obres o treballs autoritzats.

2. Infraccions greus:

   a. Ocupar la via o espai públics sense llicència o autorització sempre que no es causin danys a tercers o al patrimoni municipal.

   b. L'incompliment de les condicions de la llicència quan causi danys a les persones o al patrimoni municipal.

   c. Ocupar la via o espais públics amb més espai o superfície de l'autoritzat.

eBOP T Butlletí Oficial de la Província de Tarragona | Data 23-12-2024 | CVE 2024-11620 | Pàg. 309-600 | https://dipta.cat/ebop/ Diputació Tarragona

d. Deixar o dipositar a la via pública i fora de l'espai autoritzat objectes, runes, terres o deixalles que impedeixin, dificultin o suposin un risc per al trànsit de vehicles o persones.

e. La instal·lació d'elements no autoritzats per la llicència o que no s'ajustin a les característiques fixades per l'Administració.

f. No col·locar o col·locar deficientment els elements de senyalització i/o seguretat de les obres o instal•lacions autoritzades a la via o espais públics.

g. No mantenir l'espai públic i les instal•lacions afectats per la llicència en bones condicions de conservació, neteja, salubritat, seguretat i estètica de manera que suposin un risc per a les persones.

h. Incomplir el deure de reposició o la reposició incorrecta dels paviments o voreres.

i. Alterar de qualsevol manera els elements exteriors indicatius de l'existència de gual.

j. L'incompliment dels terminis de les obres fixats en la llicència.

k. No comunicar les incidències que s'originin i que afectin les condicions de la llicència atorgada.

l. Ocasionar danys a les façanes privades per l'ús de les mateixes sense autorització de la propietat.

m. El fet de cometre més d'una vegada la mateixa infracció lleu en el termini d'un any.

3. Infraccions lleus:

a. L'incompliment de les condicions de la llicència sense causar danys a les persones o al patrimoni municipal que no estigui expressament tipificat en aquest article com a infracció greu o molt greu.
b. No mantenir l'espai públic i les instal·lacions afectats per la llicència en bones condicions de conservació, neteja, salubritat, seguretat i estètica, sempre que aquest fet no sigui qualificat com a infracció greu.

c. No col·locar en un lloc visible o col·locar de forma incorrecta la placa o distintiu que acrediti disposar de la corresponent llicència quan així sigui exigit per l'Ajuntament.

d. Ús de la façana privada sense autorització de la propietat.

e. El fet de cometre més d'una vegada la mateixa infracció greu en el termini de dos anys.

eBOP T Butlletí Oficial de la Província de Tarragona | Data 23-12-2024 | CVE 2024-11620 | Pàg. 310-600 | https://dipta.cat/ebop/ Diputació Tarragona

f. Qualsevol altre incompliment d'aquesta ordenança que no estigui expressament tipificat com a infracció greu o molt greu.

DISPOSICIÓ ADDICIONAL ÚNICA

Els usos regulats a la present ordenança restaran, en tot cas, subjectes als tributs o altres ingressos de dret públic regulats a les corresponents ordenances fiscals ajustant-se, pel que fa a la seva liquidació, inspecció i recaptació, a les previsions en elles contingudes, així com a la resta de disposicions tributàries aplicables.

DISPOSICIÓ DEROGATÒRIA ÚNICA

Queden derogades totes les disposicions contingudes a les ordenances municipals de Deltebre que contradiguin la present ordenança.

DISPOSICIÓ FINAL ÚNICA

Aquesta Ordenança entrarà en vigor a partir de l'1 de gener de 2025 en tot el terme municipal de Deltebre; prèvia aprovació definitiva pel Ple de l'Ajuntament de Deltebre i publicació del text íntegre al Butlletí Oficial de la Província.

QUADRE RESUM RÈGIM SANCIONADOR

<table>
<tr><th colspan="3">ORDENANÇA NÚMERO 9 REGULADORA DE L'ÚS DELS ESPAIS I LA VIA PÚBLICA</th></tr>
<tr><td>Article 57. Concepte</td><td colspan="2">Es consideraran infraccions administratives els fets o conductes que impliquin l'incompliment total o parcial de les obligacions o prohibicions establertes en aquesta Ordenança.</td></tr>
<tr><td>Article 58. Infraccions</td><td>Molt greu

Multa 600€</td><td>Conductes de l'article 58.1 d'aquesta Ordenança:

a. L'incompliment de les condicions de la llicència sense causar danys a les persones o al patrimoni municipal que no estigui expressament tipificat en aquest article com a infracció greu o molt greu.

b. No mantenir l'espai públic i les instal·lacions afectats per la llicència en bones condicions de conservació, neteja, salubritat, seguretat i estètica,</td></tr>
</table>

eBOP T Butlletí Oficial de la Província de Tarragona | Data 23-12-2024 | CVE 2024-11620 | Pàg. 311-600 | https://dipta.cat/ebop/ Diputació Tarragona

		sempre que aquest fet no sigui qualificat com a infracció greu. c. No col·locar en un lloc visible o col·locar de forma incorrecta la placa o distintiu que acrediti disposar de la corresponent llicència quan així sigui exigit per l'Ajuntament. d. Ús de la façana privada sense autorització de la propietat. e. El fet de cometre més d'una vegada la mateixa infracció greu en el termini de dos anys. f. Qualsevol altre incompliment d'aquesta ordenança que no estigui expressament tipificat com a infracció greu o molt greu.
	Greu **Multa 300€**	Conductes de l'article 58.2 d'aquesta Ordenança: a. Ocupar la via o espai públics sense llicència o autorització sempre que no es causin danys a tercers o al patrimoni municipal. b. L'incompliment de les condicions de la llicència quan causi danys a les persones o al patrimoni municipal. c. Ocupar la via o espais públics amb més espai o superfície de l'autoritzat. d. Deixar o dipositar a la via pública i fora de l'espai autoritzat objectes, runes, terres o deixalles que impedeixin, dificultin o suposin un risc per al trànsit de vehicles o persones. e. La instal·lació d'elements no autoritzats per la llicència o que no s'ajustin a les característiques fixades per l'Administració.

eBOP T Butlletí Oficial de la Província de Tarragona | Data 23-12-2024 | CVE 2024-11620 | Pàg. 312-600 | https://dipta.cat/ebop/ Diputació Tarragona

		f. No col·locar o col·locar deficientment els elements de senyalització i/o seguretat de les obres o instal•lacions autoritzades a la via o espais públics. g. No mantenir l'espai públic i les instal•lacions afectats per la llicència en bones condicions de conservació, neteja, salubritat, seguretat i estètica de manera que suposin un risc per a les persones. h. Incomplir el deure de reposició o la reposició incorrecta dels paviments o voreres. i. Alterar de qualsevol manera els elements exteriors indicatius de l'existència de gual. j. L'incompliment dels terminis de les obres fixats en la llicència. k. No comunicar les incidències que s'originin i que afectin les condicions de la llicència atorgada. l. Ocasionar danys a les façanes privades per l'ús de les mateixes sense autorització de la propietat. m. El fet de cometre més d'una vegada la mateixa infracció lleu en el termini d'un any.
	Lleu Multa 100 €	Conductes de l'article 58.3 d'aquesta Ordenança: a. Ocupar la via o espai públics sense llicència o autorització sempre que es causin danys a tercers o al patrimoni municipal. b. L'execució a la via o espais públics de treballs, obres o instal•lacions sense disposar de la corresponent llicència.

eBOP T Butlletí Oficial de la Província de Tarragona | Data 23-12-2024 | CVE 2024-11620 | Pàg. 313-600 | https://dipta.cat/ebop/ Diputació Tarragona

		c. La modificació del recorregut de curses o proves esportives sense avís previ. d. Causar danys a la via pública o a les xarxes de serveis municipals com a conseqüència de l'execució incorrecta de les obres o treballs autoritzats.

A més, la imposició de la sanció no eximeix persona infractora del deure de:

- Reposar la situació alterada i els elements urbanístics afectats al seu estar originari; i,
- L'adopció de mesures correctores; i,
- La indemnització per danys i perjudicis causats.
- Tampoc eximeix a l'Ajuntament a poder incoar un procediment sancionador.

De forma general, a efectes de la present Ordenança, la comissió de la mateixa infracció molt greu en el termini de dos anys, implicarà la imposició de la sanció pel doble de la seva quantia.

ORDENANÇA NÚMERO 10 REGULADORA DE L'ÚS, SEGURETAT I CONSERVACIÓ DE LES PLATGES I DEL LITORAL MUNICIPAL

ÍNDEX

PREÀMBUL..... 305
TÍTOL I. DISPOSICIONS GENERALS..... 305
Article 1. Objecte 306
Article 2. Naturalesa i àmbit d'aplicació. 306
Article 3. Definicions. 306
Article 4. Servitud de protecció. 306
Article 5. Servitud de trànsit..... 307
Article 6. Servitud d'accés al mar. 307
TÍTOL II. NORMES D'ÚS. 307
Article 7. Drets i deures de les persones usuàries 308
Article 8. Règim general d'utilització de la zona de domini públic marítim-terrestre. 308
Article 9. Règim d'utilització de les platges. 308
Article 10. Instal·lacions..... 308
Article 11. Guinguetes o quioscs. 309

Butlletí Oficial de la Província de Tarragona | Data 23-12-2024 | CVE 2024-11620 | Pàg. 314-600 | https://dipta.cat/ebop/
Diputació Tarragona
eBOP T

Article 12. Gandules, tendals i ombrel·les. 309
Article 13. Artefactes flotants. 311
Article 14. Estacionament i circulació de vehicles. 311
Article 15. Acampada i campaments a les platges. 311
Article 16. Pesca recreativa. 311
Article 17. Activitats esportives, culturals i jocs. 311
Article 18. Emissions sonores. 323
Article 19. Emissions lumíniques. 324
Article 20. Zona de vegetació dunar. 324
Article 21. Venda ambulant i altres activitats. 324
Article 22. Publicitat. 325
Article 23. Pintades o grafits. 325
Article 24. Navegació esportiva, d'esbarjo i serveis oficials 325
Article 25. Àrees per a la pràctica esportiva 326
TÍTOL III. NORMES DE CARÀCTER HIGIENICOSANITARI. 327
Article 26. Condicions higienicosanitàries de les zones de bany 327
Article 27. Tinença d'animals domèstics. 327
Article 28. Cabines sanitàries. 327
Article 29. Mobiliari urbà. 328
Article 30. Foc. 328
Article 31. Residus. 328
Article 32. Neteja de les platges. 329
Article 33. Zona lliure de fum. 330
TÍTOL IV. NORMES DE VIGILÀNCIA I SEGURETAT 330
Article 34. Vigilància de les zones de bany. 330
Article 35. Salvament i socorrisme. 331
Article 36. Banderes de bany. 331
Article 37. Altres serveis de seguretat. 332
TÍTOL V. PROCEDIMENT SANCIONADOR 333
CAPÍTOL I. RÈGIM JURÍDIC APLICABLE 333
Article 38. Normes d'aplicació. 333
Article 39. Competència. 333
Article 40. Responsables. 333
CAPÍTOL II. INFRACCIONS I SANCIONS 333
Article 41. Tipificació de les infraccions. 333
Article 42. Règim general de les sancions 337
CAPÍTOL III . ALTRES MESURES I DISPOSICIONS SOBRE EL RÈGIM SANCIONADOR 338
Article 43. Reparació de danys. 338
Article 44. Rebaixa de la multa per assumpció de responsabilitat. 338
Article 45. Substitució de multes i reparació de danys per treballs en benefici de la comunitat. 338
Article 46. Apreciació de delicte o falta. 339
DISPOSICIÓ ADDICIONAL ÚNICA 339
DISPOSICIÓ DEROGATÒRIA ÚNICA 339
DISPOSICIÓ FINAL ÚNICA 339
QUADRE RESUM RÈGIM SANCIONADOR 339

eBOP T Butlletí Oficial de la Província de Tarragona | Data 23-12-2024 | CVE 2024-11620 | Pàg. 315-600 | https://dipta.cat/ebop/ Diputació Tarragona

Ajuntament de Deltebre

PREÀMBUL

Les platges, durant la temporada estival adquireixen un protagonisme destacable degut a la quantitat d'activitats que s'hi realitzen.

Tal i com ve a reconèixer l'article 45 de la Constitució Espanyola, tots tenim dret a gaudir d'un medi ambient adequat així com també tots tenim el deure de conservar-lo.

Seran els poders públics qui hauran de vetllar per la racional utilització dels recursos naturals, amb la finalitat de protegir i millorar la qualitat de vida així com defensar i restaurar el medi ambient.

Les platges de Deltebre formen part del domini públic marítim-terrestre, tal i com disposa la Llei de Costes, de 28 de juliol de 1988, modificada per la Llei 2/2013, de 29 de maig, de protecció i ús sostenible del litoral, concretament al seu article 3.1.b) en consonància amb allò que estableix l'article 132.2 del text constitucional.

Les competències municipals en aquest cas venen determinades per allò que estableix l'article 115 de la Llei de Costes, entre les quals es troben les següent:

- Mantenir les platges i els llocs públics de bany en les degudes condicions de neteja, higiene i salubritat;

- Vigilar l'observança de les normes i instruccions dictades per l'Administració de l'Estat sobre salvament i seguretat de les vides humanes;

- Explotar, en el seu cas, els serveis de temporada que puguin establir-se a les platges per qualsevol de les formes de gestió directa o indirecta previstes a la legislació de Règim Local.

Per la seva banda, la Llei 7/1985, de 2 d'abril, Reguladora de les Bases de Règim Local, atribueix als municipis les competències per garantir la seguretat als llocs públics i la protecció de la salubritat pública.

Atesa la fragilitat de la franja litoral, la vulnerabilitat i els desequilibris existents molts cops deguts al comportament humà i el sotmetiment als constants canvis de dinàmiques climàtiques, les platges requereixen de mecanismes dirigits a la prevenció de la salut pública i la garantia de la seguretat. És per tot l'exposat, que l'Ajuntament de Deltebre, mitjançant la present ordenança municipal, pretén establir mecanismes de conscienciació, convivència i gestió eficaç de les platges, així com garantir-ne un ús sostenible i racional dels recursos naturals mitjançant la regulació de certs usos i pràctiques per tal d'assegurar l'adequada conservació dels espais.

eBOP T Butlletí Oficial de la Província de Tarragona | Data 23-12-2024 | CVE 2024-11620 | Pàg. 316-600 | https://dipta.cat/ebop/ Diputació Tarragona

Ajuntament de Deltebre

TÍTOL I. DISPOSICIONS GENERALS

Article 1. Objecte

1. Aquesta Ordenança té per objecte regular les condicions d'ús de les platges del municipi garantint el dret dels ciutadans a gaudir-les i a fer un ús públic del mar, de la seva ribera i de la resta de l'espai de domini públic i de les seves zones de protecció i servitud, d'acord amb les competències municipals atribuïdes a l'article 115 de la Llei 22/1988, de 28 de juliol, de costes.

2. Aquest ús i gaudi haurà de ser compatible amb l'obligació de l'administració de defensar i preservar-ne les característiques i elements mediambientals i paisatgístics i aconseguir mantenir un nivell de qualitat de les seves aigües i de la ribera del mar.

Article 2. Naturalesa i àmbit d'aplicació.

És àmbit d'aplicació d'aquesta Ordenança el domini públic marítim-terrestre, les seves zones de protecció i de servitud d'ús públic i el de la ribera del mar a l'àmbit territorial i competencial del municipi.

Article 3. Definicions.

Per a una millor comprensió terminològica, i d'acord amb la normativa estatal bàsica, així com la de caràcter autonòmic d'aplicació, s'entén com:

a. Aigües de bany: són les de caràcter marí en les quals el bany està expressament autoritzat o les que, com que no està prohibit, un número important de persones hi practica habitualment el bany.

b. Esports aquàtics: es consideren esports nàutics l'esquí aquàtic, la vela, el windsurf, el kite surf, el piragüisme o la moto aquàtica.

c. Temporada de platja: és el període de temps en què es preveu una afluència important d'usuaris i usuàries a la platja. Es considera temporada de platja el període establert en el Pla d'usos de la platja.

d. Platges: les zones de dipòsit de materials solts com sorres, graves i còdols, inclosos els talussos i dunes, amb vegetació o sense, formades per l'acció del mar o del vent marí i/o altres causes naturals o artificials.

e. Zona de bany: és el lloc on es troben les aigües de bany de caràcter marí i els seus voltants, que són part de la zona accessòria d'aquesta en relació als usos turístics i recreatius. En tot cas, es considera com a zona de bany aquella que està correctament abalisada per a aquest efecte. En els trams de costa que no estiguin abalisats, es considera com a zona de bany la franja de mar contigua a la costa d'una amplada de 200 metres a la platja i de 50 metres en la resta de costa.

f. Zona de varada: és la destinada a l'estada, embarcament,

eBOP T Butlletí Oficial de la Província de Tarragona | Data 23-12-2024 | CVE 2024-11620 | Pàg. 317-600 | https://dipta.cat/ebop/ Diputació Tarragona

desembarcament i manteniment d'embarcacions professionals i de lleure correctament llistades.

g. Zona de vegetació dunar: és l'espai de la sorra especialment fràgil on existeix cobertura vegetal continua o discontínua, amb o sense relleu dunar, situada a l'extrem més llunyà al mar, independentment de si està o no senyalitzada.

Article 4. Servitud de protecció.

1. La servitud de protecció és l'establerta a l'article 23 de la Llei de costes.

2. Es poden autoritzar dins d'aquesta zona instal·lacions i activitats que, per la seva naturalesa, no puguin tenir una altra ubicació o realitzin un servei necessari o convenient per a l'ús del domini públic.

3. Cal que les activitats i usos públics o privats en els terrenys inclosos dins de la zona de servitud de protecció s'ajustin, en tot cas, a allò previst al planejament urbanístic vigent i que respectin qualsevol altra normativa que sigui d'aplicació.

Article 5. Servitud de trànsit.

La servitud de trànsit recau sobre una franja de sis metres terra endins a partir del límit interior de la ribera del mar. Aquesta zona s'ha de deixar permanentment lliure per al pas públic de vianants i per als vehicles de vigilància i salvament, llevat dels espais especialment protegits. En llocs de trànsit difícil o perillós, aquesta amplada es pot ampliar tant com sigui necessari, fins a un màxim de 20 metres.

Article 6. Servitud d'accés al mar.

La servitud d'accés públic i gratuït al mar recau, en aquelles zones delimitades per la Llei de costes, el Pla d'usos o altres títols habilitants, dins de cada platja, en la longitud i amplada que demanin la seva naturalesa i la finalitat de l'accés.

TÍTOL II. NORMES D'ÚS.

Article 7. Drets i deures de les persones usuàries

1. Aquesta Ordenança regula els drets i deures dels veïns, habitants i visitants del municipi amb relació a l'ús del mar i de la seva ribera. Les persones usuàries de la zona de domini públic i la seva zona de protecció tenen el dret al manteniment i a la millora dels nivells de medi ambient i a la qualitat de vida exigibles d'acord amb l'ordenament vigent i amb aquesta Ordenança.

2. Tots els usuaris tenen l'obligació d'utilitzar correctament l'espai públic regulat en aquesta Ordenança, així com les instal·lacions i el mobiliari urbà que hi hagi, d'acord amb la seva naturalesa, destí i finalitat, i respectar en qualsevol cas el dret que també tenen els altres usuaris a usar-lo i a gaudir-ne.

Butlletí Oficial de la Província de Tarragona | Data 23-12-2024 | CVE 2024-11620 | Pàg. 318-600 | https://dipta.cat/ebop/
eBOPT Diputació Tarragona

3. Les persones usuàries tenen el dret a la informació ambiental, en els termes que estableix la legislació vigent sectorial d'aplicació.

4. L'Ajuntament ha d'establir els mecanismes adients per atendre les reclamacions, denúncies o suggeriments dels usuaris i usuàries i per exercir les accions que en cada cas escaiguin.

5. Tots els usuaris tenen el deure de complir les normes contemplades en aquesta Ordenança i de denunciar els incompliments que presenciïn o dels quals tinguin coneixement cert. En general, tots els usuaris estan obligats, en quant a la neteja de les platges i aigües de bany, a observar una conducta que tendeixi a evitar-ne i prevenir-ne l'embrutiment.

Article 8. Règim general d'utilització de la zona de domini públic marítim-terrestre.

1. La utilització de la zona de domini públic marítim-terrestre és lliure, pública i gratuïta per als usos comuns i en harmonia amb el tarannà d'activitats com passejar, estar-se, banyar- se, navegar, embarcar, desembarcar, varar, pescar, d'acord amb els reglaments vigents, així com segons aquesta Ordenança.

2. Únicament es pot autoritzar l'ocupació del domini públic marítim-terrestre per a aquelles activitats o instal·lacions que, per la seva naturalesa, no puguin tenir una altra ubicació. Aquestes activitats o instal·lacions han d'exercir una funció o realitzar un servei públic.

3. Els embarcadors, rampes i altres tipus atracadors per a les embarcacions de qualsevol tipus, llevat dels artefactes flotants, no es poden ubicar fora de la zona de servei dels ports.

Article 9. Règim d'utilització de les platges.

Les platges no són d'ús privat, sense perjudici d'allò que estableix la Llei de costes i el Reglament que la desenvolupa.

Article 10. Instal·lacions.

1. Les instal·lacions seran autoritzades pels preceptius títols habilitants o pel Pla d'usos, en els quals es dibuixarà la ubicació i l'ocupació de totes les instal·lacions i serveis.

2. L'horari del servei d'aquestes instal·lacions serà l'establert als respectius títols habilitants o en el Pla d'usos vigent al municipi. En defecte dels anteriors, l'horari es fixa des de les 08.00 hores fins a les 22.00 hores.

3. Les instal·lacions que s'autoritzin seran de lliure accés al públic, llevat que, per raons de policia, d'economia i altres d'interès públic correctament justificades, s'autoritzin altres modalitats d'ús.

Butlletí Oficial de la Província de Tarragona | Data 23-12-2024 | CVE 2024-11620 | Pàg. 319-600 | https://dipta.cat/ebop/
eBOP T Diputació Tarragona

4. L'ocupació de la platja per a instal·lacions de qualsevol tipus, incloses les autoritzades pels serveis de temporada, no pot superar, en conjunt, la meitat de la superfície de la platja en plenamar un cop descomptada la superfície dels accessos i s'ha de distribuir de forma homogènia al llarg de la platja. Aquesta ocupació serà la que determini el Pla d'usos de les platges i altres títols habilitants.

5. El subjecte autoritzat de cada instal·lació serà responsable de tenir-la en bon estat i en perfectes condicions, així com de reposar-la, per raó d'envelliment per l'ús, si fos el cas, i a petició de l'Ajuntament.

6. Les instal·lacions que donin un servei a l'usuari o usuària han de disposar del llistat de preus en un lloc ben visible i de la informació dels productes i serveis en català, castellà i anglès. D'altra banda, també han de disposar de fulls de reclamació a disposició del públic.

Article 11. Guinguetes o quioscs.

1. La instal·lació de guinguetes, pel que fa a dimensions i distàncies en relació a altres instal·lacions, resta subjecta a les disposicions legals i reglamentàries pertinents.

2. L'Ajuntament determina el nivell de serveis i d'equipaments que en cada cas consideri més adequat. En el cas que no estiguin equipats amb serveis d'aigua corrent ni connectats a la xarxa d'evacuació d'aigües residuals o serveis anàlegs de tractament d'aigües residuals, es destinaran únicament i exclusivament a la venda de begudes, gelats i menjar servit en recipients d'un sol ús biodegradables.

3. Per mantenir una uniformitat de totes les instal·lacions de les platges, les guinguetes i les terrasses, l'Ajuntament podrà fixar un model basat en els criteris d'integració paisatgística i mitigació de l'impacte visual.

4. La manca d'un model uniforme no impedirà que l'Ajuntament pugui fixar aspectes d'integració paisatgística i visual sobre les instal·lacions que preveu l'Ordenança.

5. L'ocupació de les terrasses es definirà en mòduls d'1 taula i 4 cadires o 1 taula i 2 cadires amb una ocupació màxima d'1,5 m^2/persona.

Article 12. Gandules, tendals i ombrel·les.

1. Les gandules, tendals i ombrel·les i el seu nombre han de ser les autoritzades al corresponent títol habilitant o al Pla d'usos, s'han de col·locar segons els acotaments dibuixats en els plànols d'aquest i no se'n pot canviar la ubicació, modificar-ne l'ocupació ni incrementar-ne el nombre sense la corresponent autorització.

2. Aquest material s'ha de recollir diàriament i col·locar al lloc previst a l'efecte.

Butlletí Oficial de la Província de Tarragona | Data 23-12-2024 | CVE 2024-11620 | Pàg. 320-600 | https://dipta.cat/ebop/
eBOP T
Diputació Tarragona

En cas de que no sigui utilitzat en la seva totalitat, el material ha de romandre recollit i ben col·locat.

3. Cal deixar, entre dues rengleres de gandules i tendals, un pas lliure sense cap instal·lació que ha de ser com a màxim d'un metre i mig i es pot variar segons l'amplada de cada platja.

4. Aquest tipus d'instal·lacions no ha d'interrompre la servitud d'accés al mar amb cap tipus d'instal·lacions. També cal deixar lliures les lleres de les rieres existents a la platja, les servituds de trànsit i la zona de vegetació dunar.

5. Les ombrel·les han de tenir suports metàl·lics, de fusta o de plàstic, no han de ser punxants i han de complir sempre amb les correctes mesures de seguretat sense desentonar amb l'aspecte general de la platja.

Article 13. Artefactes flotants.

1. A la platja solament es podrà autoritzar la varada d'artefactes flotants com patins, piragües i taules de surf, tobogans i altres elements recreatius, entre d'altres semblants.

   Les persones usuàries de patins hauran de portar armilles salvavides que hauran de ser subministrats pels concessionaris de l'autorització dels patins.

2. Aquests artefactes han de realitzar l'entrada i la sortida pels canals corresponents a una velocitat màxima de 3 nusos i s'han d'allunyar a més de 100 metres de la riba del mar, sense sobrepassar els 250 metres.

3. Es prohibeix el bany i l'estada en les zones destinades a varada i dins dels canals d'entrada i sortida que estiguin correctament abalisats.

4. El subjecte autoritzat ha d'informar les persones usuàries del dret preferent que tenen els banyistes a estar tranquils dins de les zones de bany.

5. El subjecte autoritzat haurà de sol·licitar a les autoritats competents els permisos necessaris per a la navegació dels artefactes si aquests no estan previstos al pla d'usos de les platges de l'ajuntament de Deltebre.

Article 14. Estacionament i circulació de vehicles.

1. Es prohibeix l'estacionament i circulació no autoritzada de vehicles a la platja, llevat d'aquells vehicles destinats a la neteja, manteniment i vigilància de les platges, serveis d'urgències, seguretat o similars.

2. Queden autoritzades per estacionar i circular per les platges les cadires per a persones amb discapacitat, així com la utilització, en l'aigua de mar, d'aquells aparells especialment dissenyats amb aquesta finalitat, sense perjudici de les precaucions que han d'adoptar els mateixos discapacitats i persones que els assisteixen respecte a la seva seguretat i la de la resta de banyistes.

Diputació Tarragona
eBOP T Butlletí Oficial de la Província de Tarragona | Data 23-12-2024 | CVE 2024-11620 | Pàg. 321-600 | https://dipta.cat/ebop/

Article 15. Acampada i campaments a les platges.

1. Estan prohibits els campaments i les acampades a les platges.

2. S'entén com a acampada la instal·lació de tendes d'acampada, ombrel·les no diàfanes en els seus laterals o de vehicles o remolcs habitables. S'entén com a campament l'acampada organitzada dotada dels serveis establerts per la normativa vigent.

3. S'assimila a acampar el fet d'instal·lar-se a dormir a la platja.

Article 16. Pesca recreativa.

En compliment del que disposa l'apartat 3 de l'article 14 del Decret 109/1995, de 24 de març, del Departament d'Agricultura, Ramaderia i Pesca de la Generalitat de Catalunya, sobre la pesca recreativa marítima, durant la temporada de bany resta prohibit realitzar activitats de pesca recreativa amb canya i queda limitada, llevat que la normativa municipal prevegi o autoritzi una altra cosa, al següent:

a. Solament es pot realitzar la pesca recreativa amb canya, des de les 21.00 hores fins a les 08.00 hores del dia 15 de maig al dia 30 de setembre, ambdós inclosos, llevat d'autorització municipal atorgada a l'efecte i sempre fent prevaldre els drets dels banyistes sobre els dels pescadors.

b. Durant la resta de temporada inclosa dins del Pla d'usos, es pot pescar en horari diürn, respectant, tal i com diu l'apartat anterior, els drets dels banyistes sobre els dels pescadors.

c. Els pescadors que practiquin la pesca recreativa amb canya estan obligats a deixar l'indret net, havent de recollir les caixes, fils de pescar, hams o deixalles que hagin originat i deixar-ho tot en les papereres o contenidors.

d. Són permesos els concursos i competicions de pesca recreativa amb canya a la platja, sempre que es compti amb l'autorització municipal corresponent, estiguin autoritzats per la Direcció General de Pesca Marítima, d'acord amb el que s'estableix a l'article 23 del Decret 109/1995, i no s'impedeixi amb tanques o acordonaments la lliure circulació i ús de la platja o l'accés a les zones i instal·lacions de temporada.

e. La resta de modalitats de pesca, com la pesca recreativa subaquàtica amb arpons, queda totalment prohibida.

Article 17. Activitats esportives, culturals i jocs.

1. Resta prohibit, a la sorra i dins de l'aigua, durant tota la temporada de bany, la realització de qualsevol activitat i joc que pugui molestar la resta d'usuaris.

2. En el corresponent títol habilitant o en el Pla d'usos s'han de marcar les zones destinades de manera permanent a les activitats esportives, culturals i als

eBOP T Butlletí Oficial de la Província de Tarragona | Data 23-12-2024 | CVE 2024-11620 | Pàg. 322-600 | https://dipta.cat/ebop/ Diputació Tarragona

jocs. Aquestes zones han d'estar emmarcades dins de les platges i en els llocs on es minimitzi aquesta molèstia, sempre a una distància superior a 6 metres respecte a la resta d'instal·lacions.

3. Les activitats de caràcter esportiu i cultural organitzades per l'Ajuntament, sense perjudici de l'autorització procedent per part d'altres administracions si és el cas, s'han d'ubicar en zones en què, pel tipus d'activitat, es cregui més convenient. En aquest cas, l'espai destinat a l'activitat es pot delimitar amb tanques amb l'autorització corresponent.

4. Les activitats de caràcter lúdic realitzades per empreses o entitats privades cal que siguin autoritzades per l'Ajuntament i han de seguir el que s'estableix al paràgraf anterior.

5. En el cas de realització, prèvia autorització municipal d'activitats o celebracions extraordinàries de qualsevol mena o naturalesa, festes populars, revetlles, espectacles musicals, pirotècnica o similars, tant si són públics com privats, l'Ajuntament assenyala les mesures especials d'aplicació per a aquests esdeveniments. Els seus organitzadors vetllaran perquè, durant la celebració, els espais utilitzats i els seus elements no es deteriorin, restant obligats, en el seu cas, a la seva reparació. Quan les circumstàncies ho aconsellin, l'Ajuntament podrà exigir-los que dipositin una fiança o subscriguin una pòlissa d'assegurança per respondre dels danys i els perjudicis que es puguin causar.

6. La pràctica esportiva de surf, windsurf, kitesurf i altres esports similars solament es podrà realitzar de manera temporal als llocs, en els horaris i en les condicions que estableixi el Pla d'Usos i Serveis de temporada. No obstant, la resta de la temporada es podran practicar els esmentats esports sempre i quan es doni compliment estricte a allò que queda establert per les ordenances municipals.

7. De manera general, la pràctica esportiva d'aquestes activitats quedarà supeditada en tot moment a l'absència d'usuaris a les zones de bany on s'estigui practicant l'activitat, sempre donant prioritat als banyistes.

Article 18. Emissions sonores.

1. Amb la finalitat de mantenir un equilibri amb l'espai natural, es prohibeix la utilització individual a la platja d'aparells de ràdio, cassetes, CD, altaveus o similars, instruments musicals o qualsevol altre instrument o mitjà que emeti soroll i que produeixi molèsties a la resta d'usuaris. S'entén que es produeix la molèstia quan el soroll supera els 40 decibels.

2. Les instal·lacions situades en la zona de domini públic marítim-terrestre, com són les guinguetes, els quioscs, els establiments fixes o d'altres anàlegs, se'ls permet emetre qualsevol tipus de música o so, sempre i quan es compleixin les directrius de l'Ordenança número 7 reguladora de les mesures protectores contra la contaminació acústica i, supletòriament, la legislació sectorial vigent

Butlletí Oficial de la Província de Tarragona | Data 23-12-2024 | CVE 2024-11620 | Pàg. 323-600 | https://dipta.cat/ebop/
Diputació Tarragona
eBOP T

a Catalunya.

3. Les autoritats i els serveis tècnics municipals realitzaran les inspeccions i controls necessaris en les instal·lacions situades en la zona de domini públic marítim-terrestre per tal de garantir que es compleixen els nivells màxims autoritzats per la normativa vigent sobre contaminació acústica.

4. Sens perjudici del compliment del nivell màxim autoritzat, en tot moment s'haurà de donar compliment als límits d'immissió acústica a la façana dels edificis més propers establerts per la Llei 16/2002, de 28 de juny, de protecció contra la contaminació acústica i pel Decret 176/2009, de 10 de novembre, pel que s'aprova el reglament de la Llei 16/2002, de 28 de juny de protecció contra la contaminació acústica i s'adapten els seus annexes.

5. Les condicions per realitzar qualsevol de les activitats previstes seran revisades anualment i s'aprovaran per acord de la Junta de Govern en funció de les incidències que s'hagin produït la temporada anterior.

Article 19. Emissions lumíniques.

1. No es pot realitzar l'emissió de qualsevol senyal lumínica amb punts de llum, punters làsers o objectes anàlegs que puguin afectar el trànsit aeri d'aquesta zona.

2. Queden expressament prohibits els llums de descàrrega, els estroboscòpics, els flaixos i qualsevol il·luminació que produeixi enlluernaments a l'entorn.

Article 20. Zona de vegetació dunar.

1. Les persones usuàries de les platges han de respectar especialment la zona de vegetació dunar i les instal·lacions existents, així com atendre les indicacions dels rètols informatius i les que puguin formular els gestors i/o els guardes.

2. En aquest espai resta prohibit arrencar plantes autòctones, caçar o fer mal a la fauna o dur a terme qualsevol activitat que resulti perjudicial per a la flora i la fauna autòctones en general.

3. Resta expressament prohibida la circulació de vehicles dins els espais dunars.

4. Resta prohibida l'ocupació d'aquest espai i la realització de qualsevol activitat que no estigui expressament autoritzada per l'ajuntament.

Article 21. Venda ambulant i altres activitats.

1. A les platges queda prohibida la venda ambulant de qualsevol tipus de producte o article en general i, en concret, de productes alimentaris com entrepans, fruites, aperitius, gelats, begudes i anàlegs, així com la seva demanda, compra o adquisició, llevat que el venedor disposi de la

eBOP T Butlletí Oficial de la Província de Tarragona | Data 23-12-2024 | CVE 2024-11620 | Pàg. 324-600 | https://dipta.cat/ebop/ Diputació Tarragona

corresponent autorització municipal.

2. Es prohibeix igualment la realització d'activitats o prestació de serveis com massatges, tatuatges, vidència i similars i la seva demanda, ús o consum, llevat d'autorització municipal a favor de qui els realitza o presta.

3. Als efectes previstos en els dos apartats anteriors, la llicència o autorització ha d'estar situada en un lloc perfectament visible.

4. Els agents de l'autoritat municipal podran comissar els productes a aquelles persones que realitzin aquesta venta prohibida, amb independència de la notificació de la sanció corresponent. Els productes requisats seran retornats a la persona infractora un cop acrediti ser-ne la legítima propietària i hagi pagat la multa que li hagi estat imposada.

Article 22. Publicitat.

1. Queda prohibida la publicitat en les platges per mitjà de rètols, tanques o mitjans acústics o audiovisuals sense l'autorització o permís corresponent. Aquesta prohibició és aplicable a qualsevol emplaçament o mitjà de difusió.

2. El deteriorament de la neteja de les platges a conseqüència d'elements de publicitat és responsabilitat dels anunciants.

3. La retirada dels elements publicitaris l'han d'efectuar les parts interessades. Si no ho fan ells, ho faran els serveis municipals de l'Ajuntament i s'imputaran als responsables els costos corresponents al servei prestat, sense perjudici de la imposició de la sanció corresponent.

Article 23. Pintades o grafits.

1. Queda prohibit realitzar qualsevol tipus de pintada o grafit a les instal·lacions, objectes o espais d'ús públic sense l'autorització expressa de l'Ajuntament.

2. Els agents de l'autoritat poden retirar o intervenir els materials o mitjans empleats quan el grafit o pintada es realitzi sense la corresponent autorització.

3. Si, per les característiques de l'expressió gràfica, el material emprat o el bé afectat, fos possible la neteja i la restitució immediata al seu estat anterior, els agents de l'autoritat comminaran personalment a la persona infractora perquè procedeixi a la seva neteja, sens perjudici de la imposició de les sancions que corresponguin per la infracció comesa.

Article 24. Navegació esportiva, d'esbarjo i serveis oficials

1. Totes les embarcacions que naveguin per la costa hauran de complir les normes establertes al respecte per la Capitania Marítima de Tarragona, incloent les embarcacions de salvament, rescat i policia, així com qualsevol altre embarcació de servei estatal, autonòmic o local.

eBOP T Butlletí Oficial de la Província de Tarragona | Data 23-12-2024 | CVE 2024-11620 | Pàg. 325-600 | https://dipta.cat/ebop/ Diputació Tarragona

2. A les zones de bany degudament abalisades, queda prohibida la navegació esportiva i d'esbarjo, i la utilització de qualsevol tipus d'embarcació o medi flotant mogut a motor o a vela, a excepció dels canals abalisats a tal efecte i que es troben regulats en el Pla d'Usos i Serveis de Temporada.

3. La prohibició anterior no serà d'aplicació a les embarcacions oficials o medis que s'utilitzin per la realització dels serveis de neteja de residus flotants, vigilància, salvament o socorrisme. Aquestes embarcacions no hauran de superar la velocitat de tres nusos (3 Kt.), excepte causa de força major o salvament, havent d'adoptar, en aquest cas, les precaucions necessàries per a evitar riscos a la seguretat de les persones o per a la navegació marítima.

4. Als trams de costa que no estiguin abalisats com a zona de bany, s'entendrà que aquesta ocupa la franja de mar més propera a la costa en una amplada de 200 metres lineals a les platges i de 50 metres lineals a la resta de costa. En aquests trams, les embarcacions no podran navegar a una velocitat superior a 3 nusos (Kt.) i han d'adoptar totes les precaucions necessàries per evitar riscos a la seguretat de les persones i a la navegació marítima.

5. Queda prohibit llançar qualsevol tipus de residu al mar des de les embarcacions.

Article 25. Àrees per a la pràctica esportiva

1. Es preveu un màxim d'escoles nàutiques que es col·locaran d'acord amb el Pla d'Usos i Serveis de Temporada.

2. Es podrà fer una reserva de superfície de platja per ubicar els serveis les escoles d'esports nàutics sense motor (vela lleugera, windsurf, piragua, kite surf...). Per la realització d'aquests serveis, caldrà que es presentin propostes per part de les parts interessades, amb detall de les instal·lacions que es destinaran a tal activitat, esports que es realitzaran, personal instructor, etc. Aquestes sol·licituds seran assignades segons la coordinació de l'Ajuntament i del nombre de demandes fetes per les parts interessades.

3. Totes aquelles persones que duguin a terme la pràctica dels esports esmentats i no es trobin degudament identificades o practiquin el citat esport fora de les zones habilitades seran sancionades d'acord amb la present ordenança.

4. Serà obligatori que les escoles disposin d'un registre on constin, com a mínim, les dades dels practicants, identificant el seu nom i cognoms, adreça, número de DNI, telèfon i nivell que tenen.

eBOP T Butlletí Oficial de la Província de Tarragona | Data 23-12-2024 | CVE 2024-11620 | Pàg. 326-600 | https://dipta.cat/ebop/ Diputació Tarragona

TÍTOL III. NORMES DE CARÀCTER HIGIENICOSANITARI.

Article 26. Condicions higienicosanitàries de les zones de bany.

1. Les persones usuàries de les platges tenen dret a ser informats per l'Ajuntament dels resultats de les anàlisis facilitades per l'Agència Catalana de l'Aigua de la Generalitat de Catalunya sobre la manca de condicions per al bany de les aigües, en el cas de no tenir els criteris de qualitat mínima exigides per la normativa vigent.

2. En l'àmbit de les seves competències i en l'exercici de llurs responsabilitats, s'han de prendre les següents mesures necessàries per a la protecció de la salut de les persones usuàries:

   a. Cal senyalitzar l'equipament dels serveis públics i de les possibles limitacions d'ús que poguessin existir, d'acord amb la normativa vigent.

   b. Cal senyalitzar i informar de la prohibició de bany, d'acord amb el que estableix aquesta Ordenança sobre les limitacions del bany i també respecte del que estableix l'Agència Catalana de l'Aigua de la Generalitat de Catalunya, i cal realitzar les accions necessàries fins que no es comuniqui la desaparició del risc sanitari.

   c. L'Ajuntament ha de donar la publicitat necessària a l'informe anual elaborat per l'Agència Catalana de l'Aigua de la Generalitat de Catalunya, on es recull la situació higienicosanitària de les aigües i zones de bany.

Article 27. Tinença d'animals domèstics.

1. Queda prohibit el bany d'animals domèstics al mar. Igualment queda prohibida la circulació o permanència d'animals a la platja, excepte d'aquelles platges les quals l'Ajuntament determini aptes per a l'accés d'animal domèstics.

2. En cas que es produeixi la infracció d'aquesta norma, els agents de l'autoritat municipal requeriran la persona propietària o aquella que condueixi l'animal que procedeixi a retirar-lo del lloc, amb independència de la notificació de la sanció corresponent.

3. L'Ajuntament ha de col·locar, en cada accés a la platja, un rètol informatiu d'aquesta prohibició, com també en els rètols informatius de cada platja.

4. Aquestes prohibicions no són aplicables als gossos d'assistència que acompanyin les persones a qui serveixen, sense perjudici de la responsabilitat d'aquestes d'adoptar les mesures adients per evitar molèsties o riscos per a la resta d'usuaris.

Article 28. Cabines sanitàries.

1. Queda totalment prohibida l'evacuació fisiològica en el mar o en les platges.

eBOPT Butlletí Oficial de la Província de Tarragona | Data 23-12-2024 | CVE 2024-11620 | Pàg. 327-600 | https://dipta.cat/ebop/ Diputació Tarragona

L'Ajuntament ha de fomentar que es posin a disposició de les persones usuàries de les platges cabines sanitàries a cada platja.

2. Les cabines sanitàries s'han de netejar d'acord amb l'ús que se'n faci.

Article 29. Mobiliari urbà.

1. L'Ajuntament ha de fomentar la col·locació a totes les platges de dutxes, renta-peus, bancs, passarel·les i altre mobiliari urbà per dotar-les d'un millor nivell d'equipaments.

2. Resta prohibit rentar-se dins del mar utilitzant sabó, gel, xampú o qualsevol altre producte similar. També ho està utilitzar qualsevol producte en els dutxes i renta-peus de les platges.

3. Resta prohibit donar a les dutxes, als renta-peus i a tot el mobiliari urbà existent en les platges un ús diferent d'aquell per al qual estan destinats.

4. Es prohibeix qualsevol manipulació i ús indegut del mobiliari urbà que pugui malmetre'l o deteriorar-lo, la col·locació de publicitat, rètols, anuncis, cartells, adhesius, inscripcions, grafits o elements similars.

Article 30. Foc.

1. Llevat que hi hagi autorització municipal, queda prohibit fer qualsevol tipus de foc a la platja, sorra, pedres, rocalls o l'ús de bombones de gas i/o líquids inflamables en les platges.

2. Excepte autorització expressa municipal, resta prohibit cuinar o fer càterings a la platja.

Article 31. Residus.

1. Amb caràcter general, a la zona de platja es dona compliment a allò establert en les ordenances municipals de residus urbans i neteja viària del municipi. Concretament i respecte al domini públic marítim-terrestre:

   a. Resta prohibit dipositar en la sorra de la platja o dins de l'aigua qualsevol tipus de residus com papers, fulletons o materials de publicitat, restes de menjar, vasos, llaunes, botelles, puntes de cigarretes, etc., així com deixar abandonades cadires de platja, ombrel·les, roba, sabates, etc.

   b. Els residus s'han de deixar dins de les papereres o contenidors que, amb aquesta finalitat, estan distribuïts al llarg de les platges.

2. Per a l'ús correcte de les papereres de la platja, cal seguir les següents normes:

   a. Es prohibeix llençar materials encesos a les papereres de recollida de residus.

Butlletí Oficial de la Província de Tarragona | Data 23-12-2024 | CVE 2024-11620 | Pàg. 328-600 | https://dipta.cat/ebop/
eBOP T
Diputació Tarragona

b. Es prohibeix dipositar objectes punxants, amb arestes tallants o que puguin representar un risc per a les persones usuàries de les platges fora dels contenidors o de manera que puguin lesionar les persones que facin un ús correcte de les papereres. En cas que la paperera estigui plena, cal dipositar el residu a què estigui més a prop.

c. Es prohibeix dipositar productes amb líquid, fustes, animals morts i altres residus que no siguin producte de l'ús normal de les persones usuàries de les platges.

d. Es prohibeix qualsevol manipulació i ús indegut de les papereres que pugui malmetre-les o deteriorar-les, la col·locació de publicitat, rètols, anuncis, cartells, adhesius, inscripcions, grafits o elements similars.

e. L'Ajuntament ha d'informar de la utilització de les papereres de la manera que consideri més adequada, preferentment als accessos a les platges.

f. Els agents de l'autoritat municipal poden requerir que la persona usuària de les platges utilitzi correctament les papereres i poden, si fos el cas, demanar que dipositin correctament els seus residus, amb independència de cursar la corresponent denúncia.

3. Es prohibeix netejar en la sorra de la platja o en l'aigua de mar qualsevol tipus de recipient que hagi estat utilitzat per portar aliments i/o altres matèries orgàniques.

4. A efectes de recollida de residus, l'Ajuntament ha de realitzar les gestions perquè els residus siguin lliurats al servei municipal de recollida, a transportistes o a gestors autoritzats.

5. Resta totalment prohibit llençar a la platja o a l'aigua qualsevol element, substància, producte o material aliè al medi natural i, en concret:

a. Líquids o materials susceptibles d'afectar la integritat i seguretat de les persones.

b. Buidar qualsevol mena d'aigua bruta, olis, greixos o productes similars sobre la platja o a l'aigua.

c. Rentar o reparar vehicles o màquines a la platja, excepte en els casos de reparacions d'emergència en què no es pugui moure el vehicle amb mitjans auxiliars.

d. Embrutar la platja com a conseqüència de la tinença d'animals.

e. Fer evacuacions fisiològiques a la platja o a l'aigua.

Article 32. Neteja de les platges.

1. L'Ajuntament, per encàrrec de gestió o delegació, realitza, per gestió directa

eBOP T Butlletí Oficial de la Província de Tarragona | Data 23-12-2024 | CVE 2024-11620 | Pàg. 329-600 | https://dipta.cat/ebop/ Diputació Tarragona

o indirecta, les operacions de neteja de la platja per mantenir els nivells òptims de qualitat de la sorra.

2. La neteja de la platja, en temporada, es realitza bàsicament durant la nit per minimitzar les molèsties ocasionades per la maquinària i el seu personal i es pot variar segons l'època de l'any i la zona que cal netejar.

3. Queda prohibida l'estada a la platja mentre s'efectuïn els treballs de neteja, excepte en les activitats autoritzades i amb les condicions establertes.

4. La neteja dels espais de domini públic marítimo-terrestre embrutats com a conseqüència de l'ús especial o privatiu és responsabilitat dels titulars d'aquest ús. El manteniment de la neteja de l'espai de les mateixes instal·lacions com de l'espai sota la seva influència és responsabilitat dels establiments que en disposen de l'ús.

5. Els organitzadors d'un acte públic a la zona de domini públic marítimo-terrestre són responsables de la brutícia produïda com a conseqüència d'aquest acte. A efecte de la neteja i, concretament, de l'espai on s'ha produït l'acte públic, l'Ajuntament pot demanar fiança per l'import previst dels serveis de neteja necessaris per eliminar la brutícia de l'acte.

Article 33. Zona lliure de fum.

En les zones de platges, hi haurà una zona delimitada la qual serà lliure de fum, on romandrà prohibit fumar tota classe de tabac, “vapers” i anàlegs, a l'espai delimitat com al seu voltant; aquest espai vindrà determinat per acord de la Junta de Govern Local.

TÍTOL IV. NORMES DE VIGILÀNCIA I SEGURETAT.

Article 34. Vigilància de les zones de bany.

Durant la temporada de platja, l'Ajuntament ha de posar un servei de vigilància de les zones de bany amb els efectius adequats a l'extensió i a l'índex d'utilització de la platja i ha de desenvolupar les següents funcions específiques:

a. Vetllar per la conservació de les zones de bany i del mobiliari urbà de les platges, inclòs el destinat per a les tasques de salvament i socorrisme.

b. Vigilar el compliment per part les persones usuàries i embarcacions de tot allò que estableix aquesta Ordenança.

c. Senyalitzar les zones de bany d'acord amb la classificació del tipus de platges.

d. Prevenir tota mena d'activitats que resultin perilloses per a les persones usuàries

Butlletí Oficial de la Província de Tarragona | Data 23-12-2024 | CVE 2024-11620 | Pàg. 330-600 | https://dipta.cat/ebop/
Diputació Tarragona
eBOP T

Article 35. Salvament i socorrisme.

1. L'Ajuntament, per complir allò relacionat amb el salvament i seguretat de les vides humanes, ha de dotar de personal especialitzat els llocs de salvament existents en les platges del seu terme municipal. Aquests llocs i el nombre de persones que realitzin aquest servei de salvament són els que l'Ajuntament, per les característiques de cada platja, consideri adient per vigilar l'entorn de les zones de bany.

2. A les platges es reserva un accés per a ambulàncies amb comunicació directa amb el lloc de primers auxilis per facilitar les evacuacions urgents. Aquests accessos han d'estar permanentment lliures d'obstacles.

Article 36. Banderes de bany.

1. Segons les circumstàncies, les platges es classificaran de la següent manera:

   a. Platges on està prohibit banyar-se.

   b. Platges perilloses.

   c. Platges lliures.

2. Per identificar els tipus de platges esmentats anteriorment, se senyalitzen per mitjà de banderes de bany i es fan servir els següents colors i característiques:

   a. Platges on està prohibit banyar-se: se senyalitzen amb banderes de color vermell, de forma rectangular d'1,5 metres d'ample per 1 de llarg, sobre pals que sobresurtin de terra com a mínim 3 metres i, en tot cas, perfectament visibles des de tots els accessos.

   b. Platges perilloses: se senyalitzen amb banderes de color groc amb les mateixes característiques i anàlogues condicions que l'anterior.

   c. Platges lliures: se senyalitzen amb banderes de color verd amb les mateixes característiques i condicions que s'han definit abans.

3. El servei de vigilància ha de senyalitzar les zones de bany d'acord amb la classificació establerta i canviar el tipus de platja quan les circumstàncies de temps o altres aspectes així ho aconsellin.

4. Les causes que poden derivar un canvi de tipus o classificació de platja i, com a conseqüència, un canvi de color de bandera són:

   a. Marítimes: onatge, corrents, marees, meduses, animals marins, etc.

   b. Climatològiques: fort vent, terral, boira, tempesta, tempesta elèctrica, etc.

   c. Mediambientals: estat de la sorra i de l'aigua, possibles vessaments, restes vegetals, etc.

Butlletí Oficial de la Província de Tarragona | Data 23-12-2024 | CVE 2024-11620 | Pàg. 331-600 | https://dipta.cat/ebop/
eBOP T Diputació Tarragona

d. Orogràfiques: penya-segats, espigons, coves, plataformes, etc.

e. Seguretat ciutadana: massificació, objectes perillosos, etc.

f. Manteniment: regeneració de sorra, obres, reparacions, etc.

g. Tècniques: celebració d'esdeveniments puntuals, etc.

5. Les condicions mínimes que s'han de donar per a la col·locació de la bandera de bany son:

   a. Bandera verda: estat de la mar tranquil, sense perill o risc aparent per a la integritat de les persones. La qualitat de l'aigua i de l'estat de la platja ha de ser bona.

   b. Bandera groga: onades d'una alçada màxima d'1,5 metres. Corrents mitjanament forts. Brutícia o taques a l'aigua o a la sorra. Tempestes o fenòmens meteorològics que dificulten la vigilància dels banyistes. Presència de meduses o altres animals marins lesius. Altres situacions que comportin un risc moderat per a les persones usuàries

   c. Bandera vermella: onades de més de 2 metres. Corrents forts o molt forts. Estat del mar agitat. Contaminació de l'aigua i de la sorra. Condicions climatològiques molt adverses i perilloses per la vida humana a la mar. Presència molt elevada d'animals marins lesius i/o perillosos. Altres situacions que suposin un greu risc per a les persones usuàries

6. Es prohibeix el bany o, si cal, l'accés a la platja en cas que la bandera vermella estigui col·locada. Les persones que es banyin sense fer cas d'aquesta prohibició ho fan sota la seva responsabilitat. En aquest cas poden ser obligats a sortir de l'aigua per la seva seguretat, sense perjudici de la imposició de la sanció corresponent per part de l'autoritat municipal.

7. Resta prohibit llençar-se a l'aigua en zona d'espigó, rocall, embarcador, zones senyalitzades on el bany és prohibit o d'accés restringit i altres llocs semblants que, per l'orografia pròpia de la zona de domini públic marítimo-terrestre, siguin un risc per a la seguretat de la persona i la resta d'usuaris. Les persones que incompleixen aquesta prohibició ho fan sota la seva responsabilitat i poden ser obligats a sortir de l'aigua per la seva seguretat, sense perjudici de la imposició de la sanció corresponent per part de l'autoritat municipal.

Article 37. Altres serveis de seguretat.

L'Ajuntament pot realitzar altres serveis de seguretat a les platges com el servei d'assistència al bany de persones amb discapacitats físiques, amb la cadira adaptada per al bany, o l'assistència per evitar la pèrdua de nens a les platges.

Diputació Tarragona
eBOP T Butlletí Oficial de la Província de Tarragona | Data 23-12-2024 | CVE 2024-11620 | Pàg. 332-600 | https://dipta.cat/ebop/

Ajuntament de Deltebre

TÍTOL V. PROCEDIMENT SANCIONADOR

CAPÍTOL I. RÈGIM JURÍDIC APLICABLE

Article 38. Normes d'aplicació.

La potestat sancionadora municipal es regirà per la present Ordenança, així com per l'Ordenança reguladora del "Procediment Sancionador i dels Treballs en Benefici de la Comunitat", sens perjudici de les especificitats de la normativa sectorial en aquest àmbit.

Article 39. Competència.

Les infraccions de les normes d'aquesta Ordenança són sancionades per l'Alcaldia o l'òrgan municipal a qui aquest últim hagi delegat aquesta competència, sens perjudici de la resta d'Administracions competents en aquesta matèria.

Article 40. Responsables.

1. Són responsables de les sancions tipificades en aquesta Ordenança totes les persones que han participat en la comissió del fet infractor per qualsevol títol, ja siguin persones físiques o persones jurídiques, llevat dels supòsits en què els responsables siguin menors d'edat, cas en el qual han de respondre els seus pares, tutors o qui en tingui la guarda legal.

2. Són responsables, subsidiàriament, en cas que no es puguin identificar els autors, els titulars o propietaris dels mitjans amb què la infracció ha estat realitzada.

3. En relació a la neteja i, més concretament, pel que fa a les deposicions d'animals i tot el que pugui estar relacionat, en absència del propietari, n'és responsable subsidiària la persona que, en el moment en què es produeix l'acció, estigui a càrrec de l'animal.

4. Si fossin diverses les persones responsables i no fos possible determinar el grau de participació de cadascuna en la comissió de la infracció, la responsabilitat ha de ser solidària.

CAPÍTOL II. INFRACCIONS I SANCIONS

Article 41. Tipificació de les infraccions.

1. A l'empara del que estableixen els articles del 139 al 141 de la Llei 7/1985, de 7 d'abril, reguladora de les bases de règim local i per a l'adequada ordenació de les relacions de convivència i d'ús dels serveis, equipaments, infraestructures i instal·lacions ubicades a l'espai públic on és d'aplicació aquesta Ordenança, constitueix una infracció administrativa tota acció o omissió que suposi un incompliment dels deures, prohibicions o limitacions que aquesta mateixa conté.

eBOP T Butlletí Oficial de la Província de Tarragona | Data 23-12-2024 | CVE 2024-11620 | Pàg. 333-600 | https://dipta.cat/ebop/ Diputació Tarragona

2. Les infraccions es classifiquen en molt greus, greus i lleus.

   a. És una infracció molt greu:

      i. Qualsevol de les conductes tipificades com a infracció greu quan, per la seva intensitat, provoqui una pertorbació rellevant de la convivència, l'impediment de l'ús d'un servei públic o de l'espai públic per altres persones amb dret a utilitzar-lo, l'impediment o l'obstrucció greu del funcionament normal d'un servei públic o un deteriorament greu i rellevant d'equipaments, instal·lacions, infraestructures o elements, ja siguin mobles o immobles, d'un servei públic o de l'espai públic.

      ii. Les conductes vandàliques, agressives o negligents en l'ús del mobiliari urbà que generin situacions de risc o perill per a la salut i la integritat física de les persones o els béns.

      iii. . El fet de cometre més d'una vegada la mateixa infracció greu en el termini de dos anys.

   b. És una infracció greu:

      i. La interrupció dels accessos públic al mar i de la servitud de trànsit.

      ii. L'incompliment pels subjectes autoritzats de les obligacions imposades al respectiu títol o autorització, sempre que, per la seva naturalesa, no hagi de ser considerada una infracció molt greu.

      iii. L'estacionament i circulació no autoritzada de vehicles a la platja, llevat dels autoritzats a fer-ho.

      iv. Realitzar la pesca recreativa amb canya fora dels horaris o dels períodes establerts, no respectant la prevalença dels drets dels banyistes.

      v. Incompliment de l'obligació de recollida dels residus de l'activitat de pesca recreativa amb canya.

      vi. Espatllar o deteriorar el mobiliari urbà o els elements naturals situats al domini públic marítimo-terrestre.

      vii. Arrencar plantes autòctones, caçar o fer mal a la fauna o dur a terme qualsevol activitat que resulti perjudicial per a la flora i la fauna autòctones en general.

      viii. La col·locació de cartells, tanques, pancartes, adhesius o qualsevol altre tipus d'anunci, publicitat o propaganda al mobiliari urbà o natural i, en general, a qualsevol element que, situat a l'espai públic, estigui destinat a donar serveis als ciutadans.

      ix. La realització de necessitats fisiològiques en l'àmbit d'aplicació

eBOP T Butlletí Oficial de la Província de Tarragona | Data 23-12-2024 | CVE 2024-11620 | Pàg. 334-600 | https://dipta.cat/ebop/ Diputació Tarragona

d'aquesta Ordenança quan hi hagi altres persones usuàries a la vora.

x. Cuinar i fer càterings a la platja, així com fer foc mitjançant l'ús de bombones de gas i/o líquids inflamables.

xi. Qualsevol conducta prohibida de les que es contemplen a l'article ~~28~~ 29? d'aquesta Ordenança, llevat que el fet estigués expressament tipificat en algun altre apartat d'aquest article, cas en el qual aquest és d'aplicació preferent.

xii. El consum de begudes alcohòliques a les platges i al litoral municipal, fora de les instal·lacions autoritzades o sense que es tingui l'autorització municipal corresponent, quan pugui alterar greument la convivència ciutadana.

xiii. La realització de conductes de menyspreu a la dignitat de les persones, així com qualsevol comportament discriminatori, sigui de contingut xenòfob, racista, sexista o homòfob, o de qualsevol altra condició o circumstància personal o social, mitjançant insults, burles, molèsties intencionades, coacció psíquica o física, agressions o altres conductes vexatòries.

xiv. L'ocupació del domini públic marítimo-terrestre per instal·lacions i/o la realització d'activitats amb finalitats lucratives, sense el corresponent títol o autorització habilitant.

xv. El fet de cometre més d'una vegada la mateixa infracció lleu en el termini d'un any.

c. És una infracció lleu:

i. La realització d'activitats a la platja o dins de l'aigua que puguin pertorbar els legítims drets de les altres persones usuàries , sempre que, després de ser degudament advertits de la necessitat de respecte al dret dels altres, es continuessin realitzant.

ii. L'emissió, per qualsevol mitjà, de soroll que molesti la resta de persones usuàries , sempre que, després de ser degudament advertits de la necessitat de respecte al dret dels altres, es continuessin realitzant.

iii. L'incompliment dels subjectes autoritzats de les obligacions imposades al respectiu títol o autorització, sempre que, per la seva naturalesa, no hagi de ser considerat una infracció molt greu.

iv. La col·locació de cartells, tanques, pancartes, adhesius o qualsevol altre tipus d'anunci, publicitat o propaganda al mobiliari urbà o natural i, en general, a qualsevol element situat a l'espai públic, llevat que estigui destinat a donar serveis als ciutadans, cas en el qual l'acció

eBOPT Butlletí Oficial de la Província de Tarragona | Data 23-12-2024 | CVE 2024-11620 | Pàg. 335-600 | https://dipta.cat/ebop/ Diputació Tarragona

constitueix una infracció greu.

v. La realització de necessitats fisiològiques en l'àmbit d'aplicació d'aquesta Ordenança, llevat que s'hagi de considerar infracció greu.

vi. El consum de begudes alcohòliques a l'espai públic objecte de la regulació mitjançant aquesta Ordenança fora de les instal·lacions autoritzades o sense que es tingui l'autorització municipal corresponent, sempre que pugui causar molèsties les altres persones usuàries de l'espai públic o als veïns o que es faci amb utilització d'envasos de vidre o de llauna.

vii. La venda ambulant d'aliments o altres productes o articles, llevat de si es té l'autorització municipal específica, així com la compra d'aquests productes.

viii. La realització d'activitats o la prestació de serveis no autoritzats com massatges, tatuatges, vidents i d'altres no autoritzades i la demanda, ús o consum d'aquests.

ix. La instal·lació de campaments i l'acampada a la platja, inclòs el fet de dormir-hi.

x. Rentar-se al mar o a les dutxes, fonts i rentapeus fent servir sabó, gel, xampú o altres productes similars.

xi. Rentar roba al mar o a les dutxes, fonts o rentapeus.

xii. Fer foc a la platja, llevat de si aquesta acció té la consideració d'infracció greu.

xiii. Banyar els animals domèstics al mar, a les dutxes, a les fons o als rentapeus, amb l'excepció dels llocs específicament establerts.

xiv. La circulació o permanència d'animals a la platja, llevat dels gossos pigall que acompanyen les persones a les quals serveixen, sempre que, després de ser degudament advertits de la necessitat de respecte al dret dels altres, es continuessin realitzant.

xv. Incomplir les indicacions que es donin i la senyalització sobre condicions i llocs de bany, llevat que aquesta acció sigui qualificable com a infracció greu.

xvi. Col·laborar en l'espai públic amb els venedors o amb qui realitza les activitats als quals es refereixen els apartats vii i viii, respectivament, de la lletra c d'aquest article, amb accions com ara vigilar i alertar sobre la presència dels agents de l'autoritat.

xvii. L'estada a la platja mentre s'efectuïn els treballs de neteja.

Butlletí Oficial de la Província de Tarragona | Data 23-12-2024 | CVE 2024-11620 | Pàg. 336-600 | https://dipta.cat/ebop/
eBOP T Diputació Tarragona

xviii. Fumar tota classe de tabac, “vapers” i anàlegs en les zones delimitades com a lliure de fum.

xix. La pràctica d’esports aquàtics sense respectar les normes aquí establertes (armilla, identificació, disposar d’assegurança, etc.).

xx. La col·locació no autoritzada d'instal·lacions al domini públic terrestre, així com l'augment de la superfície, volum i alçada autoritzats.

xxi. La realització de qualsevol tipus de pintada, grafit, amb qualsevol matèria o producte o ratllar la superfície sobre qualsevol element, instal·lació, objecte o espai d'ús públic.

xxii. No respectar la prohibició de banyar-se o d'accés a la platja quan hi hagi bandera vermella.

xxiii. Tirar-se a l'aigua i/o banyar-se en zones senyalitzades on el bany està prohibit o d'accés restringit i altres llocs semblants que siguin un risc per a la seguretat de la persona i de la resta de persones usuàries .

xxiv. La pràctica de jocs, esports o activitats que comportin un risc rellevant per a la seguretat de les persones o els béns.

Article 42. Règim general de les sancions.

1. La imposició de les sancions previstes en aquesta Ordenança es guia per l'aplicació del principi de proporcionalitat. Per a determinar la multa aplicable, cal tenir en compte, en tot cas, que el compliment de la sanció no resulti més beneficiós per a la persona infractora que el compliment de les normes infringides.

2. Les infraccions tipificades en l’article 41 seran sancionades amb la imposició de multes de les següents quantitats, sense perjudici de les quanties que pot determinar la normativa sectorial:

   a. Per infraccions molt greus: multa de 600 euros.

   b. Per infraccions greus: multa de 300 euros.

   c. Per infraccions lleus: multa de 100 euros.

3. S’entén que hi ha reincidència, als efectes de la present Ordenança, quan la persona infractora ja ha estat sancionada, per resolució ferma, per raó d’haver comès en el termini d’un any quan siguin lleus i de dos anys quan siguin greus o molt greus, la mateixa infracció; pel que fa a la reincidència de les infraccions molt greus, comportarà la imposició de la sanció pel doble de la seva quantia.

eBOPT Butlletí Oficial de la Província de Tarragona | Data 23-12-2024 | CVE 2024-11620 | Pàg. 337-600 | https://dipta.cat/ebop/ Diputació Tarragona

CAPÍTOL III . ALTRES MESURES I DISPOSICIONS SOBRE EL RÈGIM SANCIONADOR.

Article 43. Reparació de danys.

1. La imposició de les sancions que corresponguin per l'incompliment d'aquesta Ordenança no eximeix la persona infractora de l'obligació de reparar els danys i perjudicis causats. En qualsevol cas, l'Ajuntament pot executar, amb els seus propis mitjans, les obres o realitzar les activitats necessàries per mesurar el dany o perjudici causat i exigir la compensació que escaigui.

2. Això, no obstant, l'obligació de reparar els danys i perjudicis causats pot ser substituïda per treballs en benefici de la comunitat conforme al que disposa 45 d'aquesta Ordenança.

Article 44. Rebaixa de la multa per assumpció de responsabilitat.

1. Les persones denunciades poden assumir la seva responsabilitat mitjançant el pagament voluntari de la multa imposada abans de l'inici del procediment sancionador, cas en el qual gaudeixen d'una reducció de la sanció del 50% de l'import.

2. Les persones denunciades, un cop iniciat el procediment sancionador, poden reconèixer la seva responsabilitat mitjançant el pagament de la multa proposada amb una reducció del 30% de la sanció que aparegui a la proposta de resolució del procediment abreujat o amb una reducció del 20% de l'import que aparegui a la proposta de resolució en el procediment ordinari.

3. El pagament de la multa imposada comporta la fi del procediment, sense perjudici que es presentin els recursos procedents.

Article 45. Substitució de multes i reparació de danys per treballs en benefici de la comunitat.

1. L'Ajuntament, amb el consentiment previ de la part interessada, pot substituir la sanció de multa per sessions formatives, participació en activitats cíviques o altres tipus de treballs per a la comunitat.

2. Igualment, pot substituir, a la resolució o posteriorment, la reparació econòmica dels danys i perjudicis ocasionats als béns de domini públic per altres reparacions equivalents en espècie. En aquest supòsit, l'Ajuntament ha de reparar directament els danys ocasionats, llevat que la feina de substitució consisteixi precisament en que la persona infractora repari el dany.

3. L'incompliment de la persona sancionada de la feina de substitució establerta implica l'exigibilitat de la multa imposada o de la reparació de danys i perjudicis.

eBOP T Butlletí Oficial de la Província de Tarragona | Data 23-12-2024 | CVE 2024-11620 | Pàg. 338-600 | https://dipta.cat/ebop/ Diputació Tarragona

Ajuntament de Deltebre

Article 46. Apreciació de delicte o falta.

1. Les infraccions administratives previstes en aquesta Ordenança s'entenen sense perjudici que, eventualment, els fets puguin ser també constitutius d'una infracció penal. En aquest cas, es remetran al Ministeri Fiscal o a l'autoritat judicial que correspongui els antecedents necessaris de les actuacions practicades.

2. En el cas d'identitat de subjecte, fet i fonament de les conductes il·lícites, la incoació d'un procés penal no impedirà la tramitació d'expedients sancionadors pels mateixos fets, però la resolució definitiva de l'expedient només podrà produir- se quan sigui ferma la resolució recaiguda en l'àmbit penal, restant fins aleshores interromput el termini de prescripció. Els fets declarats provats en via judicial vincularan l'autoritat competent per imposar la sanció administrativa.

3. La condemna o l'absolució penal dels fets no impedirà la sanció administrativa si s'aprecia diversitat de fonament.

DISPOSICIÓ ADDICIONAL ÚNICA

Les disposicions d'aquesta Ordenança d'Ús de les Platges seran d'aplicació supletòria respecte de les contingudes en les Ordenances municipals vigents i, per tant, només s'aplicaran en defecte de regulació expressa per part d'aquestes, sempre que no siguin contradictòries amb les mateixes.

DISPOSICIÓ DEROGATÒRIA ÚNICA

Queden derogades totes les disposicions contingudes a les ordenances municipals de Deltebre que contradiguin la present ordenança.

DISPOSICIÓ FINAL ÚNICA

Aquesta Ordenança entrarà en vigor a partir de l'1 de gener de 2025 en tot el terme municipal de Deltebre; prèvia aprovació definitiva pel Ple de l'Ajuntament de Deltebre i publicació del text íntegre al Butlletí Oficial de la Província.

QUADRE RESUM RÈGIM SANCIONADOR

ORDENANÇA NÚMERO 10 REGULADORA DE L'ÚS, SEGURETAT I CONSERVACIÓ DE LES PLATGES I DEL LITORAL MUNICIPAL	
	A l'empara dels articles 139 a 141 de la Llei 7/1985, de 7 d'abril, reguladora de les bases de règim local, constitueix una infracció administrativa tota acció o omissió que suposi un

eBOP T Butlletí Oficial de la Província de Tarragona | Data 23-12-2024 | CVE 2024-11620 | Pàg. 339-600 | https://dipta.cat/ebop/ Diputació Tarragona

Article 41. Tipificació de les infraccions.	incompliment dels deures, prohibicions o limitacions que conté la present Ordenança.	
	Molt greu	Conductes de l'article 41.2.a d'aquesta Ordenança: i. Qualsevol de les conductes tipificades com a infracció greu quan, per la seva intensitat, provoqui una pertorbació rellevant de la convivència, l'impediment de l'ús d'un servei públic o de l'espai públic per altres persones amb dret a utilitzar-lo, l'impediment o l'obstrucció greu del funcionament normal d'un servei públic o un deteriorament greu i rellevant d'equipaments, instal·lacions, infraestructures o elements, ja siguin mobles o immobles, d'un servei públic o de l'espai públic. ii. Les conductes vandàliques, agressives o negligents en l'ús del mobiliari urbà que generin situacions de risc o perill per a la salut i la integritat física de les persones o els béns. iii. El fet de cometre més d'una vegada la mateixa infracció greu en el termini de dos anys.
	Greu	Conductes de l'article 41.2.b d'aquesta Ordenança. i. La interrupció dels accessos públic al mar i de la servitud de trànsit. ii. L'incompliment pels subjectes autoritzats de les obligacions imposades al respectiu títol o autorització, sempre que, per la seva naturalesa, no hagi de ser considerada una infracció molt greu. iii. L'estacionament i circulació no autoritzada de vehicles a la platja, llevat dels autoritzats a fer-ho. iv. Realitzar la pesca recreativa amb canya fora dels horaris o dels períodes establerts,

eBOP T Butlletí Oficial de la Província de Tarragona | Data 23-12-2024 | CVE 2024-11620 | Pàg. 340-600 | https://dipta.cat/ebop/ Diputació Tarragona

		no respectant la prevalença dels drets dels banyistes. v. Incompliment de l'obligació de recollida dels residus de l'activitat de pesca recreativa amb canya. vi. Espatllar o deteriorar el mobiliari urbà o els elements naturals situats al domini públic marítimo-terrestre. vii. Arrencar plantes autòctones, caçar o fer mal a la fauna o dur a terme qualsevol activitat que resulti perjudicial per a la flora i la fauna autòctones en general. viii. La col·locació de cartells, tanques, pancartes, adhesius o qualsevol altre tipus d'anunci, publicitat o propaganda al mobiliari urbà o natural i, en general, a qualsevol element que, situat a l'espai públic, estigui destinat a donar serveis als ciutadans. ix. La realització de necessitats fisiològiques en l'àmbit d'aplicació d'aquesta Ordenança quan hi hagi altres persones usuàries a la vora. x. Cuinar i fer càterings a la platja, així com fer foc mitjançant l'ús de bombones de gas domèstic i/o líquids inflamables. xi. Qualsevol conducta prohibida de les que es contemplen a l'article 29 d'aquesta Ordenança, llevat que el fet estigués expressament tipificat en algun altre apartat d'aquest article, cas en el qual aquest és d'aplicació preferent. xii. El consum de begudes alcohòliques a a les platges i al litoral municipal, fora de les instal·lacions autoritzades o sense que es tingui l'autorització municipal corresponent, quan pugui alterar greument la convivència ciutadana. xiii. La realització de conductes de menyspreu a la dignitat de les persones, així com

eBOP T Butlletí Oficial de la Província de Tarragona | Data 23-12-2024 | CVE 2024-11620 | Pàg. 341-600 | https://dipta.cat/ebop/ Diputació Tarragona

		qualsevol comportament discriminatori, sigui de contingut xenòfob, racista, sexista o homòfob, o de qualsevol altra condició o circumstància personal o social, mitjançant insults, burles, molèsties intencionades, coacció psíquica o física, agressions o altres conductes vexatòries. xiv. L'ocupació del domini públic marítimo-terrestre per instal·lacions i/o la realització d'activitats amb finalitats lucratives, sense el corresponent títol o autorització habilitant. xv. El fet de cometre més d'una vegada la mateixa infracció lleu en el termini d'un any.
	Lleu	Conductes de l'article 41.2.c d'aquesta Ordenança: i. La realització d'activitats a la platja o dins de l'aigua que puguin pertorbar els legítims drets de les altres persones usuàries , sempre que, després de ser degudament advertits de la necessitat de respecte al dret dels altres, es continuessin realitzant. ii. L'emissió, per qualsevol mitjà, de soroll que molesti la resta de persones usuàries , sempre que, després de ser degudament advertits de la necessitat de respecte al dret dels altres, es continuessin realitzant. iii. L'incompliment dels subjectes autoritzats de les obligacions imposades al respectiu títol o autorització, sempre que, per la seva naturalesa, no hagi de ser considerat una infracció molt greu. iv. La col·locació de cartells, tanques, pancartes, adhesius o qualsevol altre tipus d'anunci, publicitat o propaganda al mobiliari urbà o natural i, en general, a qualsevol element situat a l'espai públic, llevat que estigui destinat a donar serveis als ciutadans, cas en el qual l'acció constitueix una infracció greu.

eBOP T Butlletí Oficial de la Província de Tarragona | Data 23-12-2024 | CVE 2024-11620 | Pàg. 342-600 | https://dipta.cat/ebop/ Diputació Tarragona

		v. La realització de necessitats fisiològiques en l'àmbit d'aplicació d'aquesta Ordenança, llevat que s'hagi de considerar infracció greu. vi. El consum de begudes alcohòliques a l'espai públic objecte de la regulació mitjançant aquesta Ordenança fora de les instal·lacions autoritzades o sense que es tingui l'autorització municipal corresponent, sempre que pugui causar molèsties a les altres persones usuàries de l'espai públic o als veïns o que es faci amb utilització d'envasos de vidre o de llauna. vii. La venda ambulant d'aliments o altres productes o articles, llevat de si es té l'autorització municipal específica, així com la compra d'aquests productes. viii. La realització d'activitats o la prestació de serveis no autoritzats com massatges, tatuatges, vidents i d'altres no autoritzades i la demanda, ús o consum d'aquests. ix. La instal·lació de campaments i l'acampada a la platja, inclòs el fet de dormir-hi. x. Rentar-se al mar o a les dutxes, fonts i rentapeus fent servir sabó, gel, xampú o altres productes similars. xi. Rentar roba al mar o a les dutxes, fonts o rentapeus. xii. Fer foc a la platja, llevat de si aquesta acció té la consideració d'infracció greu. xiii. Banyar els animals domèstics al mar, a les dutxes, a les fons o als rentapeus, amb l'excepció dels llocs específicament establerts. xiv. La circulació o permanència d'animals a la platja, llevat dels gossos pigall que acompanyen les persones a les quals serveixen, sempre que, després de ser

eBOP T Butlletí Oficial de la Província de Tarragona | Data 23-12-2024 | CVE 2024-11620 | Pàg. 343-600 | https://dipta.cat/ebop/ Diputació Tarragona

		degudament advertits de la necessitat de respecte al dret dels altres, es continuessin realitzant. xv. Incomplir les indicacions que es donin i la senyalització sobre condicions i llocs de bany, llevat que aquesta acció sigui qualificable com a infracció greu. xvi. Col·laborar en l'espai públic amb els venedors o amb qui realitza les activitats als quals es refereixen els apartats vii i viii, respectivament, de la lletra c d'aquest article, amb accions com ara vigilar i alertar sobre la presència dels agents de l'autoritat. xvii. L'estada a la platja mentre s'efectuïn els treballs de neteja. xviii. Fumar tota classe de tabac, "vapers" i anàlegs en les zones delimitades com a lliure de fum. xix. La pràctica d'esports aquàtics sense respectar les normes aquí establertes (armilla, identificació disposar d'assegurança). xx. La col·locació no autoritzada d'instal·lacions al domini públic terrestre, així com l'augment de la superfície, volum i alçada autoritzats. xxi. La realització de qualsevol tipus de pintada, grafit, amb qualsevol matèria o producte o ratllar la superfície sobre qualsevol element, instal·lació, objecte o espai d'ús públic. xxii. No respectar la prohibició de banyar-se o d'accés a la platja quan hi hagi bandera vermella. xxiii. Tirar-se a l'aigua i/o banyar-se en zones senyalitzades on el bany està prohibit o d'accés restringit i altres llocs semblants que siguin un risc per a la seguretat de la persona i de la resta de persones

eBOP T Butlletí Oficial de la Província de Tarragona | Data 23-12-2024 | CVE 2024-11620 | Pàg. 344-600 | https://dipta.cat/ebop/ Diputació Tarragona

		usuàries. xxiv. La pràctica de jocs, esports o activitats que comportin un risc rellevant per a la seguretat de les persones o els béns.
Article 42. Règim general de les sancions.	**Molt greu**	Multa de 600 €
	Greu	Multa de 300 €
	Lleu	Multa de 100 €
	(*) Sens perjudici de les quanties que pot determinar la normativa sectorial.	
Article 43. Reparació de danys.	<u>Obligació de reparar els danys:</u> • La persona infractora no està exempta d'aquesta obligació, independentment de la sanció que se li imposi. • L'Ajuntament pot executar, amb els seus propis mitjans, les obres o realitzar les activitats necessàries per mesurar el dany o perjudici causat i exigir la compensació que escaigui. • Aquesta obligació pot ser substituïda per treballs en benefici de la comunitat conforme al que disposa l'article 46 d'aquesta Ordenança. No obstant, l'incompliment de la feina de substitució implica l'exigibilitat de la multa imposada o de la reparació de danys i perjudicis (art. 46.3).	
Article 44. Rebaixa de la multa per assumpció de responsabilitat.	<u>Reducció del 50%:</u> amb el pagament voluntari de la multa imposada abans de l'inici del procediment sancionador. <u>Reducció del 30%:</u> amb el reconeixement de la seva responsabilitat mitjançant el pagament de la multa proposada en la resolució del procediment abreujat.	

eBOPT Butlletí Oficial de la Província de Tarragona | Data 23-12-2024 | CVE 2024-11620 | Pàg. 345-600 | https://dipta.cat/ebop/ Diputació Tarragona

	Reducció del 20%: amb el reconeixement de la seva responsabilitat mitjançant el pagament de la multa proposada en la resolució del procediment ordinari.
	De forma general, a efectes de la present Ordenança, la comissió de la mateixa infracció molt greu en el termini de dos anys, implicarà la imposició de la sanció pel doble de la seva quantia.

ORDENANÇA NÚMERO 11 REGULADORA DEL PROCEDIMENT SANCIONADOR I DELS TREBALLS EN BENEFICI DE LA COMUNITAT EN SUBSTITUCIÓ DE MULTES PECUNIÀRIES

ÍNDEX

PREÀMBUL 348
TÍTOL I. DISPOSICIONS GENERALS, PRINCIPIS D'ACTUACIÓ I RÈGIM JURÍDIC 349
CAPÍTOL I. DISPOSICIONS GENERALS DE L'ORDENANÇA 349
Article 1. Objecte. 349
Article 2. Àmbit competencial. 349
Article 3. Òrgans competents. 350
Article 4. Potestat sancionadora. 350
Article 5. Principis que regeixen el procediment sancionador. 350
Article 6. Prescripció d'infraccions i sancions. 351
Article 7. Termini de prescripció d'infraccions i sancions. 352
Article 8. Mesures cautelars. 352
Article 9. Apreciació de delicte o falta. 353
Article 10. Concurrència d'infraccions. 354
Article 11. Sancions i multes pecuniàries. 354
Article 12. Reducció de l'import de la sanció per pagament avançat. 354
Article 13. Responsables de les infraccions i les sancions. 355
Article 14. Administració electrònica. 355
Article 15. Finiment dels procediments sancionadors. 356
Article 16. Finiment dels procediments sancionadors per sobreseïment. 356
TÍTOL II. RÈGIM JURÍDIC DELS PROCEDIMENTS SANCIONADORS 357
CAPÍTOL I. DISPOSICIONS GENERALS RELATIVES A LA INICIACIÓ DELS PROCEDIMENTS SANCIONADORS 357
Article 17. Conceptes. 357
Article 18. Formes d'iniciació del procediment. 357
Article 19. Inici del procediment per denúncia. 357
Article 20. Actuacions prèvies i període d'informació prèvia. 358
Article 21. Obligació de resoldre. 359
Article 22. Caducitat. 359

eBOP T Butlletí Oficial de la Província de Tarragona | Data 23-12-2024 | CVE 2024-11620 | Pàg. 346-600 | https://dipta.cat/ebop/ Diputació Tarragona

CAPÍTOL II. PROCEDIMENT SANCIONADOR ORDINARI..... 359
Article 23. Iniciació del procediment. 359
Article 24. Plec de càrrecs. 359
Article 25. Sobreseïment de l'expedient i arxiu de les actuacions. 360
Article 26. Pràctica de la prova en la instrucció del procediment. 360
Article 27. Reconeixement de culpa per part de la persona infractora. . 361
Article 28. Proposta de resolució i la seva elevació. 361
Article 29. Resolució del procediment sancionador. 362
Article 30. Efectes de la resolució del procediment sancionador. 363
CAPÍTOL III. PROCEDIMENT SANCIONADOR ABREUJAT 363
Article 31. Àmbit d'aplicació del procediment abreujat sancionador. 363
Article 32. Instrucció del procediment. 364
Article 33. Proposta de resolució i elevació a l'òrgan competent. 364
Article 34. Resolució del procediment. 364
TÍTOL III. SUBSTITUCIÓ DE MULTES PER TREBALLS EN BENEFICI DE LA COMUNITAT. 364
CAPÍTOL I. DISPOSICIONS GENERALS 364
Article 35. Principis i valors que regulen els treballs en benefici de la comunitat. 364
Article 36. Concepte. 364
Article 37. Objecte. 365
Article 38. Àmbit d'aplicació. 365
Article 39. Persones legitimades a acollir-se al règim de substitució de multes. 365
Article 40. Menors d'edat o incapacitats. 365
Article 41. Competència per resoldre. 366
Article 42. Sobre la tipologia de treballs. 366
Article 43. Import de l'hora de treball. 366
Article 44. Equivalència de la multa amb hores. 366
Article 45. Hores màximes al dia de treball. 366
Article 46. Drets en matèria de prevenció riscos laborals i pòlissa d'assegurança. 367
CAPÍTOL II. RÈGIM JURÍDIC DEL PROCEDIMENT DE SUBSTITUCIÓ DE MULTES PER TREBALLS EN BENEFICI DE LA COMUNITAT 367
Article 47. Plec de càrrecs en infraccions greus o lleus. 367
Article 48. Proposta de resolució. 368
Article 49. Sol·licituds. 369
Article 50. Informe de Secretaria. 369
Article 51. Resolució del procediment i de la sol·licitud de substitució. . 369
Article 52. Desestimació de la sol·licitud de substitució i imposició de multa. 370
Article 53. Recursos. 370
Article 54. Danys i perjudicis i cost de reposició de la situació alterada. 370
Article 55. Assignació dels treballs en benefici de la comunitat. 371
Article 56. Seguiment i control dels treballs assignats. 371
Article 57. Preavís de la impossibilitat d'assistència dels treballs assignats. 371
Article 58. Incompliments dels treballs en benefici de la comunitat. 372

eBOP T Butlletí Oficial de la Província de Tarragona | Data 23-12-2024 | CVE 2024-11620 | Pàg. 347-600 | https://dipta.cat/ebop/ Diputació Tarragona

Article 59. Infraccions per incompliments injustificats. 372
Article 60. Prescripció dels treballs en benefici de la comunitat. 373
DISPOSICIÓ ADDICIONAL ÚNICA 373
DISPOSICIÓ FINAL ÚNICA 374
ANNEX I. QUADRE RESUM D'EQUIVALÈNCIES DE LES MULTES PER TREBALLS EN BENEFICI DE LA COMUNITAT 374
ANNEX II. MODEL DE SOL·LICITUD DE SUBSTITU0CIÓ DE MULTES PECUNIÀRIES PER TREBALLS EN BENEFICI DE LA COMUNITAT 375
PROPOSTA INSTÀNCIA 377
QUADRE RESUM RÈGIM SANCIONADOR 379

PREÀMBUL

El dia a dia de l'exercici de la potestat sancionadora municipal posa de manifest la necessitat que l'Ajuntament disposi d'una normativa pròpia en matèria de procediment sancionador, adaptant les singularitats i especialitats que es presenten per tal de poder sancionar aquelles conductes i activitats que pertorben la bona convivença ciutadana.

Molts cops les ordenances municipals, que resulten aprovades en el marc de les competències pròpies municipals, tipifiquen infraccions i també estableixen sancions, però no regulen el procediment sancionador aplicable en cada cas, havent de remetre'ns al procediment sancionador general establert per la normativa autonòmica o fins i tot estatal.

Aquesta Ordenança té per objecte regular el procediment sancionador aplicable en l'àmbit de les competències municipals, sens perjudici de les especificitats de la resta de normativa sectorial. Així doncs, serà el procediment que caldrà seguir per poder exercir la potestat sancionadora en els diferents àmbits d'actuació municipal per tal d'aconseguir la tramitació d'un procediment el més eficient i eficaç possible.

No solament la regulació de la present ordenança preveu el règim jurídic del procediment sancionador per a aquells actes o omissions susceptibles de ser considerats infracció, sinó que també preveu, com a mesura alternativa de correcció de conductes contràries a l'ordenament jurídic i les normes municipals, el règim jurídic de substitució de multes pecuniàries per treballs en benefici de la comunitat, que permetrà a l'Ajuntament fomentar els valors socials i de civisme entre la població de Deltebre.

La present Ordenança es dicta a l'empara de l'article 25.2 de la Constitució espanyola, que determina i fomenta, entre les funcions de les penes i les mesures de seguretat, la reinserció social de la persona condemnada, concepte transposat en l'actualitat al Dret Administratiu sancionador.

L'elaboració d'aquesta Ordenança s'ha emparat principalment en les competències que atribueix l'article 4.1.f) de la Llei 7/1985, de 2 d'abril, reguladora de les Bases de Règim Local i el Decret 2/2003, de 28 d'abril, pel

eBOPT Butlletí Oficial de la Província de Tarragona | Data 23-12-2024 | CVE 2024-11620 | Pàg. 348-600 | https://dipta.cat/ebop/ Diputació Tarragona

qual s'aprova el Text Refós de la Llei Municipal i de Règim Local de Catalunya sobre la potestat normativa i sancionadora del municipi.

TÍTOL I. DISPOSICIONS GENERALS, PRINCIPIS D'ACTUACIÓ I RÈGIM JURÍDIC

CAPÍTOL I. DISPOSICIONS GENERALS DE L'ORDENANÇA

Article 1. Objecte.

La present Ordenança té per objecte regular i establir el procediment sancionador aplicable al municipi de Deltebre, així com regular el règim jurídic de substitució de multes pecuniàries per treballs en benefici de la comunitat.

Article 2. Àmbit competencial.

1. Aquesta Ordenança regula l'exercici de la potestat sancionadora per part de l'Ajuntament de Deltebre.

2. Concretament, la present ordenança serà d'aplicació sobre les infraccions derivades de l'incompliment de les ordenances següents vigents al municipi, i, supletòriament, sobre la normativa sectorial que no prevegi procediment sancionador específic o remeti a la normativa municipal:

    a) Ordenança número 1 reguladora del bon veïnatge. Drets i deures.

    b) Ordenança número 2 reguladora del civisme i la policia a la via pública.

3. Sobre aquelles ordenances vigents en les quals es prevegin disposicions específiques sobre el procediment sancionador, aquesta ordenança serà d'aplicació supletòria per tot allò no regulat.

4. S'exceptua l'aplicació de la present Ordenança en les següents matèries:

    a. Els procediments sancionadors per infraccions en matèria tributària i els procediments per infraccions en l'ordre social.

    b. L'exercici de la potestat disciplinaria respecte del personal al servei de l'Ajuntament, tant a les persones físiques o jurídiques, qualsevol que sigui la naturalesa jurídica de la relació laboral amb l'Ajuntament de Deltebre.

    c. L'exercici de la potestat sancionadora respecte de qui estigui vinculat a l'Ajuntament de Deltebre per relacions regulades per la legislació de contractes del sector públic o per la legislació patrimonial de les Administracions Públiques.

    d. Aquelles matèries atribuïdes competencialment a les Administracions jeràrquicament superiors.

Butlletí Oficial de la Província de Tarragona | Data 23-12-2024 | CVE 2024-11620 | Pàg. 349-600 | https://dipta.cat/ebop/

5. En tot allò no previst en aquesta Ordenança, serà d'aplicació supletòria el Decret 278/1993, de 9 de novembre sobre procediment sancionador previst per les actuacions en els àmbits competencials de la Generalitat de Catalunya, la Llei 39/2015, d'1 d'octubre, del procediment administratiu comú de les administracions públiques, i la Llei 40/2015, d'1 d'octubre, de règim jurídic del sector públic, o per les normes que les substitueixin en cada cas.

Article 3. Òrgans competents.

1. En el terme municipal de Deltebre, serà competent per incoar els procediments sancionadors, per adoptar mesures provisionals i per resoldre els procediments sancionadors, l'Alcaldia de l'Ajuntament de Deltebre, excepte en aquells casos on les normatives sectorials o les ordenances vigents atribueixin específicament la competència a altres òrgans.

2. L'Alcaldia de l'Ajuntament de Deltebre pot delegar o desconcentrar la competència sancionadora als membres de la corporació local.

3. En tot cas, la delegació o desconcentració de competències en l'àmbit sancionador haurà de complir els següents requisits:

   a. Determinar els assumptes que es deleguen o es desconcentren;

   b. Determinar les potestats que es deleguen o desconcentren;

   c. Les condicions concretes de l'exercici de la potestat sancionadora delegada o desconcentrada.

4. La delegació o desconcentració de les competències previstes en el present article haurà de complir les exigències de publicitat previstes en la normativa de procediment sancionador de Catalunya.

5. No es pot atribuir a un mateix òrgan les competències d'instrucció o de resolució del procediment sancionador.

Article 4. Potestat sancionadora.

L'incompliment de les prescripcions i determinacions previstes en les ordenances vigents al municipi, les disposicions generals municipals i les ordres individuals seran sancionades d'acord amb la present ordenança, excepte en aquells casos en què es prevegi un procediment específic en la resta d'ordenances o la normativa sectorial vigent.

Article 5. Principis que regeixen el procediment sancionador.

D'acord amb allò que estableix la Llei 40/2015 d'1 d'octubre, de règim jurídic del sector públic, en la regulació, la tramitació i la resolució del procediment sancionador previst en la present Ordenança imperaran els següents principis:

eBOPT Butlletí Oficial de la Província de Tarragona | Data 23-12-2024 | CVE 2024-11620 | Pàg. 350-600 | https://dipta.cat/ebop/ Diputació Tarragona

a. Principi de legalitat. La potestat sancionadora conferida a l'Ajuntament de Deltebre s'exercirà quan hagi estat expressament reconeguda per una norma amb rang de llei, amb aplicació del procediment previst per al seu exercici i d'acord amb l'establert al Títol XI de la Llei 7/1985 de 2 d'abril, reguladora de les Bases de Règim Local.

b. Principi d'irretroactivitat. Als fets que constitueixin infracció administrativa els serà d'aplicació les disposicions sancionadores vigents en el moment en què s'hagin produït.

   Només tindran efectes retroactius aquelles disposicions sancionadores vigents amb posterioritat a la comissió dels fets si aquestes afavoreixen la presumpta persona infractora, tant en la tipificació de la infracció, la sanció, els terminis de prescripció i les sancions pendents de compliment.

c. Principi de tipicitat. Només constitueixen infraccions administratives les vulneracions de les ordenances vigents al municipi i les previstes a l'ordenament jurídic tipificades com a infracció. Les normes definidores d'infraccions i sancions no seran susceptibles d'aplicació analògica.

d. Principi de responsabilitat. Només es poden sancionar per fets constitutius d'infracció administrativa les persones físiques i jurídiques, així com, quan una llei els reconegui capacitat d'obrar, els grups d'afectats, les unions i entitats sense personalitat jurídica i els patrimonis independents o autònoms que siguin responsables d'aquells a títol de dol o culpa.

e. Principi de proporcionalitat. Les sancions administratives, siguin o no de naturalesa pecuniària, en cap cas podran implicar, directament o subsidiàriament, privació de llibertat.

   En tot cas, l'establiment de sancions pecuniàries deurà preveure que la comissió de les infraccions tipificades no resulti més beneficiós per la persona infractora que el compliment de les normes infringides.

   La imposició de sancions per part de l'Ajuntament de Deltebre ha d'observar la deguda idoneïtat i necessitat de la sanció a imposar, així com la seva adequació a la gravetat dels fets constitutius de la infracció.

f. Presumpció d'innocència. L'Ajuntament de Deltebre és l'obligat a demostrar l'autoria i la culpabilitat del subjecte inculpat, garantint, durant la tramitació del procediment sancionador, la presumpció d'innocència del subjecte, reconeixent i garantint tots aquells drets que les normes li confereixen i atribuint-se la càrrega de la prova com a part acusadora.

Article 6. Prescripció d'infraccions i sancions.

1. Les infraccions prescriuran segons es disposa en les ordenances vigents i en la normativa sectorial. En defecte de regulació expressa dels terminis de prescripció, s'aplicaran les següents regles:

eBOP T Butlletí Oficial de la Província de Tarragona | Data 23-12-2024 | CVE 2024-11620 | Pàg. 351-600 | https://dipta.cat/ebop/ Diputació Tarragona

a. Les infraccions molt greus prescriuran als tres anys.

b. Les infraccions greus prescriuran als dos anys.

c. Les infraccions lleus prescriuran als sis mesos.

2. Les sancions prescriuran segons es disposa en les ordenances vigents i en la normativa sectorial. En defecte de regulació expressa dels terminis de prescripció, s'aplicaran els següents:

a. Les sancions imposades per faltes molt greus prescriuran als tres anys.

b. Les sancions imposades per faltes greus prescriuran als dos anys.

c. Les sancions imposades per faltes lleus prescriuran a l'any.

Article 7. Termini de prescripció d'infraccions i sancions.

1. El termini de prescripció de les infraccions es comença a comptar des del dia en què la infracció es va cometre.

2. El termini de prescripció de les sancions es comença a comptar des de l'endemà del dia en què sigui executable la resolució per la qual s'imposa la sanció o hagi transcorregut el termini per recórrer-la.

3. Interromp la prescripció de la sanció la iniciació, amb coneixement de la part interessada, del procediment d'execució. El termini torna a transcórrer si aquell està paralitzat durant més d'un mes per causa no imputable a la persona infractora.

4. En el cas de desestimació presumpta del recurs potestatiu de reposició interposat contra la resolució per la qual s'imposa la sanció, el termini de prescripció de la sanció es comença a comptar des de l'endemà del dia en què finalitzi el termini previst legalment per a la resolució del recurs esmentat.

Article 8. Mesures cautelars.

1. Abans de la iniciació del procediment sancionador, l'òrgan competent per iniciar o instruir el procediment, d'ofici o a instància de part, en els casos d'urgència inajornable i per a la protecció provisional dels interessos implicats, podrà adoptar de manera motivada les mesures provisionals que siguin necessàries i proporcionades. Les mesures provisionals deuran ser confirmades, modificades o aixecades en l'acord d'iniciació del procediment, que deurà efectuar-se dins dels quinze dies següents a la seva adopció, el qual pot ser objecte del recurs que s'escaigui.

Aquestes mesures esmentades queden sense efecte si no s'inicia el procediment en el termini de quinze dies o quan l'acord d'iniciació no contingui un pronunciament exprés sobre aquestes mesures.

eBOP T Butlletí Oficial de la Província de Tarragona | Data 23-12-2024 | CVE 2024-11620 | Pàg. 352-600 | https://dipta.cat/ebop/ Diputació Tarragona

2. Un cop iniciat el procediment, l'òrgan administratiu competent per resoldre pot adoptar, d'ofici o a instància de part i de manera motivada, les mesures provisionals que consideri oportunes per assegurar l'eficàcia de la resolució que es pugui dictar, si hi ha elements de judici suficients per això, d'acord amb els principis de proporcionalitat, efectivitat i onerositat menor.

3. D'acord amb les previsions dels dos apartats anteriors, es poden acordar les mesures provisionals següents:

   a. Suspensió temporal d'activitats.

   b. Prestació de fiances.

   c. Retirada o intervenció de béns productius o suspensió temporal de serveis per raons de sanitat, higiene o seguretat, el tancament temporal de l'establiment per aquestes o altres causes previstes a la normativa reguladora aplicable.

   d. Embargament preventiu de béns, rendes i coses fungibles computables en metàl·lic per aplicació de preus certs.

   e. El dipòsit, la retenció o la immobilització de cosa moble.

   f. La intervenció i el dipòsit d'ingressos obtinguts mitjançant una activitat que es consideri il·lícita i la prohibició o cessació de la qual es pretengui.

   g. Consignació o constitució de dipòsit de les quantitats que es reclamin.

   h. La retenció d'ingressos a compte que hagin d'abonar les administracions públiques.

   i. Aquelles altres mesures destinades a protegir els drets de les parts interessades que estiguin expressament per les lleis o que es considerin necessàries per assegurar l'efectivitat de la resolució.

4. No es poden adoptar mesures provisionals que puguin causar un perjudici de difícil o impossible reparació a les parts interessades o que impliquin violació de drets emparats per les lleis.

5. Les mesures provisionals poden ser alçades o modificades durant la tramitació del procediment, d'ofici o a instància de part, en virtut de circumstàncies sobrevingudes o que no es van poder tenir en compte en el moment d'adoptar-les.

   En tot cas, s'extingeixen aquestes mesures quan tingui efectes la resolució administrativa que posi fi al procediment corresponent.

Article 9. Apreciació de delicte o falta.

Quan les conductes infractores puguin constituir també infracció penal,

eBOP T Butlletí Oficial de la Província de Tarragona | Data 23-12-2024 | CVE 2024-11620 | Pàg. 353-600 | https://dipta.cat/ebop/ Diputació Tarragona

l'Ajuntament adoptarà totes i cadascuna de les indicacions i mesures establertes en el vigent Decret 278/1993, de 9 de novembre, sobre el procediment sancionador d'aplicació als àmbits de competència de la Generalitat i la resta de normativa sectorial vigent.

Article 10. Concurrència d'infraccions.

1. L'Ajuntament de Deltebre no podrà sancionar els fets que ja hagin estat prèviament sancionats penalment o administrativament, en els casos en què s'apreciï identitat del subjecte, fet i fonament. En tot cas, si s'inicia i s'instrueix un procediment sancionador ens els supòsits previstos en aquest apartat, l'òrgan competent haurà de sobreseure dit procediment.

2. Quan la comissió d'una infracció derivi necessàriament la comissió d'una altra o altres infraccions, es deurà imposar únicament la sanció corresponent a la infracció més greu comesa.

3. Serà sancionable, com una infracció continuada, la realització d'una pluralitat d'accions o omissions que infringeixin el mateix o similars preceptes administratius, en execució d'un pla preconcebut o aprofitant idèntica ocasió.

Article 11. Sancions i multes pecuniàries.

1. Les infraccions tipificades en les Ordenances de Deltebre han d'ésser sancionades amb multes pecuniàries segons els imports que es fixin en cadascuna d'elles.

2. En defecte de determinació de les sancions pecuniàries, la present Ordenança estableix el següent:

   a. En el cas d'infraccions molt greus, la sanció serà multa de 600 euros.

   b. En el cas d'infraccions greus, la sanció serà multa de 300 euros.

   c. En el cas d'infraccions lleus, la sanció serà multa de 100 euros.

3. La multa pecuniària total per les infraccions tipificades podrà incloure els danys i perjudicis causats, així com el cost de l'ordre de reposició de la situació alterada en aquells casos en què la persona infractora, per la falta de mitjans tècnics i/o materials, no tingui capacitat suficient per fer front a la reposició de la situació alterada i s'hagi d'actuar subsidiàriament.

Article 12. Reducció de l'import de la sanció per pagament avançat.

1. Quan les sancions imposades per la comissió d'infraccions tipificades en les Ordenances vigents al municipi de Deltebre com a lleus, greus o molt greus, tinguin únicament caràcter pecuniari, l'òrgan competent per resoldre el procediment aplicarà les reduccions següents:

Diputació Tarragona
eBOPT Butlletí Oficial de la Província de Tarragona | Data 23-12-2024 | CVE 2024-11620 | Pàg. 354-600 | https://dipta.cat/ebop/

a. 50% de reducció: si el pagament s'efectua dintre el termini de 10 dies a comptar de l'endemà de la notificació del plec de càrrecs.

b. 20% de reducció: si el pagament s'efectua dintre el termini de 10 dies a comptar de l'endemà de la notificació de la proposta de resolució.

2. Les reduccions previstes en el present article deuran estar determinades en la notificació d'iniciació del procediment i la seva efectivitat estarà condicionada al desistiment o renúncia de qualsevol acció o recurs en via administrativa contra la sanció.

3. S'exclouen de les determinacions del punt primer d'aquest article, les persones que hagin estat sancionades per infraccions de la mateixa naturalesa en els 3 anys anteriors.

Article 13. Responsables de les infraccions i les sancions.

1. Només podran ser sancionades per fets constitutius d'infracció administrativa les persones físiques i jurídiques, així com, quan una Llei els hi reconegui capacitat d'obrar, els grups d'afectats, les unions i entitats sense personalitat jurídica i els patrimonis independents o autònoms que resultin responsables dels mateixos a títol de dol o culpa.

2. Aquelles responsabilitats administratives que es derivin de la comissió d'una infracció seran compatibles amb l'exigència a la persona infractora de la reposició de la situació alterada per aquest al seu estat originari, així com la indemnització pels danys i perjudicis causats que serà determinada per l'òrgan competent de l'Ajuntament de Deltebre d'acord amb el que s'estableix a la Llei 40/2015 d'1 d'octubre, de règim jurídic del sector públic.

3. Les possibles obligacions que s'atribueixin per una norma amb rang de llei a diverses persones conjuntament suposarà que aquestes responguin de forma solidària a la infracció o infraccions imposades assumint també la sanció que s'imposi.

4. En tot cas, les previsions de l'apartat anterior, quan la sanció sigui pecuniària i existeixi la possibilitat d'individualització de la mateixa, s'hauran d'imposar per a cadascun dels responsables segons el seu grau de participació.

5. La reposició de la situació alterada, la indemnització per danys i perjudicis causats i les sancions pecuniàries podran ser susceptibles de substitució d'acord amb allò establert al Títol III de la present ordenança.

Article 14. Administració electrònica.

La present Ordenança, en allò que es refereix a les formes de comunicació amb la persona administrada i, la tramitació de cadascuna de les fases del procediment sancionador per mitjà de seu electrònica, es regirà per les determinacions de la Llei 39/2015, d'1 d'octubre, del procediment

eBOP T Butlletí Oficial de la Província de Tarragona | Data 23-12-2024 | CVE 2024-11620 | Pàg. 355-600 | https://dipta.cat/ebop/ Diputació Tarragona

administratiu comú de les administracions públiques i Llei 40/2015 d'1 d'octubre, de règim jurídic del sector públic.

Article 15. Finiment dels procediments sancionadors.

1. Els procediments sancionadors regulats en la present Ordenança finalitzen quan:

   a. S'ha emès resolució sancionadora sobre el procediment iniciat.

   b. S'ha declarat el sobreseïment del procediment a través de resolució motivada.

   c. Ha caducat el procediment d'acord amb les regles que s'estableixen en cadascun dels procediments regulats en la present Ordenança.

2. Iniciat un procediment sancionador, si la persona infractora reconeix la seva responsabilitat, es podrà resoldre el procediment amb la imposició de la sanció que procedeixi.

3. Quan la sanció tingui únicament caràcter pecuniari, o bé pugui imposar-se una sanció pecuniària i una altra de caràcter no pecuniari, però s'hagi justificat la improcedència de la segona, el pagament voluntari per la presumpta persona responsable en qualsevol moment anterior a la resolució implicarà la terminació del procediment, excepte en allò relatiu a la reposició de la situació alterada o a la determinació de la indemnització pels danys i perjudicis causats per la comissió de la infracció.

Article 16. Finiment dels procediments sancionadors per sobreseïment.

Es produeix el sobreseïment dels procediments regulats en aquesta Ordenança quan:

   a. Els fets no són constitutius d'infracció administrativa.

   b. No existeixin indicis racionals d'haver-se produït els fets que han estat la causa de la iniciació del procediment.

   c. No s'hagi acreditat l'existència de responsabilitat de la persona presumptament infractora, o bé s'ha produït l'extinció d'acord amb les regles de la prescripció de la infracció. Si el procediment es dirigeix contra una pluralitat de persones, la resolució de sobreseïment només afecta aquelles en qui concorren les esmentades circumstàncies.

Diputació Tarragona
eBOP T Butlletí Oficial de la Província de Tarragona | Data 23-12-2024 | CVE 2024-11620 | Pàg. 356-600 | https://dipta.cat/ebop/

TÍTOL II. RÈGIM JURÍDIC DELS PROCEDIMENTS SANCIONADORS

CAPÍTOL I. DISPOSICIONS GENERALS RELATIVES A LA INICIACIÓ DELS PROCEDIMENTS SANCIONADORS

Article 17. Conceptes.

A efectes de la present Ordenança, s'entén per:

a. Pròpia iniciativa: l'actuació de l'Ajuntament de Deltebre o d'altres organismes als quals se'ls hagi atribuït la condició d'autoritat pública o tinguin atribuïdes les funcions d'inspecció, esbrinament o investigació derivada del coneixement directe o indirecte de les conductes o fets susceptibles de constituir infracció segons les ordenances vigents a Deltebre i la resta de normativa sectorial.

b. Ordre superior: l'ordre emesa per un òrgan administratiu superior jeràrquicament, que haurà d'expressar, en la mesura del possible, les persones responsables o presumptament responsables, les conductes o fets que poguessin constituir infracció administrativa, la seva tipificació, així com el lloc, la data o els períodes de temps continuats en els quals s'han comès els fets.

c. Petició raonada: la proposta d'iniciació del procediment formulat per qualsevol òrgan administratiu que no tingui competència per iniciar el procediment i que hagi tingut coneixement de les conductes o fets que poguessin constituir infracció, bé ocasionalment o bé per tenir atribuïdes funcions d'inspecció, esbrinament o investigació. La identificació dels fets haurà de complir, en la mesura del possible, les determinacions de l'apartat anterior.

d. Denúncia: l'acte pel qual qualsevol persona, en compliment o no d'una obligació legal, posa en coneixement d'un òrgan administratiu l'existència d'un determinat fet que pogués constituir infracció administrativa.

Article 18. Formes d'iniciació del procediment.

1. El procediment sancionador s'inicia d'ofici per acord de l'òrgan competent, bé per pròpia iniciativa o com a conseqüència d'ordre superior, a petició raonada d'altres òrgans o per denúncia.

2. La formulació d'una petició no vincula a l'òrgan competent per iniciar el procediment sancionador, si bé deurà comunicar a l'òrgan que hagués formulat la petició els motius pels quals no procedeix la iniciació del procediment.

Article 19. Inici del procediment per denúncia.

1. S'entén per denúncia l'acte pel qual qualsevol persona, en compliment o no

eBOPT Butlletí Oficial de la Província de Tarragona | Data 23-12-2024 | CVE 2024-11620 | Pàg. 357-600 | https://dipta.cat/ebop/ Diputació Tarragona

d'una obligació legal, posa en coneixement d'un òrgan administratiu l'existència d'un fet determinat que pugui justificar la iniciació d'ofici d'un procediment administratiu.

2. Les denúncies han d'expressar la identitat de la persona o persones que les presenten i el relat dels fets que es posen en coneixement de l'Administració. Quan els fets esmentats puguin constituir una infracció administrativa, han de recollir la data de la seva comissió i, quan sigui possible, la identificació dels presumptes responsables.

3. Quan la denúncia invoqui un perjudici en el patrimoni de les administracions públiques, la no- iniciació del procediment ha de ser motivada i s'ha de notificar als denunciants la decisió de si s'ha iniciat o no el procediment.

4. Quan el denunciant hagi participat en la comissió d'una infracció d'aquesta naturalesa i hi hagi altres persones infractores, l'òrgan competent per resoldre el procediment ha d'eximir el denunciant del pagament de la de caràcter no pecuniari, quan sigui el primer en aportar elements de prova que permetin iniciar el procediment o comprovar la infracció, sempre que, en el moment en què s'aportin, no es disposi d'elements suficients per ordenar-la i es repari el perjudici causat.

   Així mateix, l'òrgan competent per resoldre ha de reduir l'import del pagament de la multa que li correspondria o, si s'escau, la sanció de caràcter no pecuniari quan, encara que es compleixi alguna de les condicions anteriors, el denunciant faciliti elements de prova que aportin un valor afegit significatiu respecte d'aquells de què es disposi.

   En tots dos casos és necessari que el denunciant cessi en la participació de la infracció i no hagi destruït elements de prova relacionats amb l'objecte de la denúncia.

5. La presentació d'una denúncia no confereix, per si sola, la condició de part interessada en el procediment.

Article 20. Actuacions prèvies i període d'informació prèvia.

1. Amb anterioritat a la iniciació del procediment, es podran realitzar actuacions prèvies amb objecte de determinar, amb caràcter preliminar, si concorren circumstàncies que justifiquen aquesta iniciació. En especial, aquestes actuacions s'orientaran a determinar, amb la major precisió possible, els fets susceptibles de motivar la incoació del procediment, la identificació de la persona o persones que poguessin resultar responsables i les circumstàncies rellevants que concorrin en uns i altres.

2. Abans de l'acord d'inici de l'expedient, l'òrgan competent pot obrir o ordenar un període d'informació prèvia amb la finalitat d'esbrinar les circumstàncies dels fets i els subjectes responsables.

eBOP T Butlletí Oficial de la Província de Tarragona | Data 23-12-2024 | CVE 2024-11620 | Pàg. 358-600 | https://dipta.cat/ebop/ Diputació Tarragona

Article 21. Obligació de resoldre.

1. L'Ajuntament de Deltebre estarà obligat a dictar resolució expressa i notificar-la en tots i cadascun dels procediments sancionadors.

2. El termini màxim en el qual s'ha de notificar la resolució expressa no podrà excedir de sis mesos.

3. El termini fixat en el punt anterior començarà a comptar des de la data de l'acord d'iniciació.

4. El transcurs del termini màxim legal per resoldre el procediment sancionador i notificar la resolució podrà ser suspès per les causes que contempla l'article 22 de la Llei 39/2015, d'1 d'octubre, del procediment administratiu comú de les administracions públiques.

Article 22. Caducitat.

Transcorregut el termini fixat en l'article anterior sense que s'hagi dictat ni notificat cap resolució, es produirà la caducitat del procediment per mitjà de resolució i s'haurà d'ordenar l'arxiu de les actuacions.

CAPÍTOL II. PROCEDIMENT SANCIONADOR ORDINARI

Article 23. Iniciació del procediment.

1. Serà competent per acordar la iniciació del procediment l'Alcalde o Alcaldessa l'Alcaldia de l'Ajuntament de Deltebre que, en el mateix acord, nomenarà un instructor i, si s'escau, un secretari.

2. Seran susceptibles de ser designats com a instructor les següents persones:

   a. Els funcionaris de l'Ajuntament de Deltebre.

   b. Els membres de l'Ajuntament de Deltebre.

   c. Els funcionaris d'una altra corporació local auxiliant o assistint l'Ajuntament.

   d. Excepcionalment, els funcionaris de la Generalitat de Catalunya.

3. L'acord d'iniciació del procediment suposarà l'obertura de la fase d'instrucció i la seva tramitació per l'instructor, el qual tindrà potestat per practicar les proves i actuacions que consideri convenients en la determinació dels fets i responsabilitats susceptibles de sanció.

Article 24. Plec de càrrecs.

1. En cas que les actuacions precedents determinin que els fets són constitutius d'infracció, l'instructor formularà, d'acord amb les mateixes, el

eBOP T Butlletí Oficial de la Província de Tarragona | Data 23-12-2024 | CVE 2024-11620 | Pàg. 359-600 | https://dipta.cat/ebop/ Diputació Tarragona

plec de càrrecs del procediment sancionador.

2. El plec de càrrecs a formular ha de contenir necessàriament el següent:

   a. La identificació de les persones o entitats presumptament responsables.

   b. L'exposició dels fets imputats.

   c. La infracció o infraccions que aquests puguin constituir, amb indicació de la seva normativa reguladora.

   d. Les sancions aplicables.

   e. L'autoritat competent per imposar la sanció i la norma que li atribueix la competència.

   f. Si s'escau, l'exposició dels danys i perjudicis que es puguin haver ocasionat.

   g. Si s'escau, les mesures provisionals que s'adoptin.

3. El plec de càrrecs formulat per l'instructor i l'acord d'inici del procediment sancionador formulat per l'Alcalde o Alcaldessa l'Alcaldia s'han de notificar a les persones interessades, concedint-los el dret a formular al·legacions i proposar proves que intentin valer-se per a la defensa del seus drets o interessos en un termini de 10 dies de l'endemà d'haver rebut la notificació.

Article 25. Sobreseïment de l'expedient i arxiu de les actuacions.

1. Si de les actuacions que es practiquin i de la pràctica de proves no en resulta acreditada l'existència d'una infracció o responsabilitat, l'Alcaldia sobreseurà l'expedient i s'acordarà l'arxiu de les actuacions.

2. La resolució que declari la caducitat serà notificada a cadascun les parts interessades que formen part del procediment sancionador, concedint-los la possibilitat d'interposar els recursos ordinaris previstos en la normativa vigent contra dita resolució.

Article 26. Pràctica de la prova en la instrucció del procediment.

1. L'instructor, en l'exercici de les seves funcions, podrà ordenar la pràctica de totes aquelles proves que consideri convenients per a l'aclariment dels fets i presumptes responsables.

2. En tot cas, la pràctica de les proves proposades serà a càrrec de la persona o òrgan proposant.

3. Les proves sol·licitades per les presumptes persones infractores o les parts interessades en el procediment sancionador, les quals l'instructor considera que no tenen cap relació amb els fets i no poden alterar la resolució final a

eBOPT Butlletí Oficial de la Província de Tarragona | Data 23-12-2024 | CVE 2024-11620 | Pàg. 360-600 | https://dipta.cat/ebop/ Diputació Tarragona

favor dels mateixos, poden ser declarades improcedents.

4. Contra la denegació de les proves sol·licitades, al tractar-se d'un acte de tràmit que no decideix directament o indirectament el fons de l'assumpte, no determina la possibilitat de continuar el procediment, ni produeixi indefensió o perjudici irreparable a drets i interessos legítims, no es podran interposar els recursos ordinaris previstos en la normativa, sens perjudici d'interposar-los en la resolució final del procediment sancionador.

Article 27. Reconeixement de culpa per part de la persona infractora.

1. En els casos en què l'inculpat reconegui voluntàriament la seva responsabilitat sobre els fets comesos, l'instructor ha d'elevar l'expedient a l'Alcaldia perquè resolgui mitjançant la proposta de resolució de l'article 28 de la present Ordenança.

2. L'instructor no elevarà la instrucció del procediment per ser resolt en aquells casos en què existeixin indicis raonables de frau o encobriment d'altres persones o entitats.

Article 28. Proposta de resolució i la seva elevació.

1. Transcorregut el termini d'al·legacions que contempla l'article 24.3 de la present Ordenança, si de la instrucció es determinen els fets, la identificació de les persones o entitats responsables, les infraccions comeses, la sanció o sancions a aplicar i, si s'escau, els danys i perjudicis ocasionats, l'instructor formularà la corresponent proposta de resolució, que haurà de contenir el següent:

   a. Els fets que s'imputen a les persones infractores.

   b. La qualificació de la infracció o infraccions que constitueixen aquells fets.

   c. La sanció o sancions a imposar, amb la quantia de les multes i els preceptes que les estableixin.

   d. Si s'escau, l'existència i reparació dels danys i perjudicis que hagin resultat acreditats.

   e. L'ordre de reposició de la situació alterada, de conformitat a l'article 11.3 de la present Ordenança.

   f. L'òrgan competent per a imposar la sanció i la normativa que li atorga la competència.

   g. Si fos el cas, la declaració d'inexistència d'infracció o responsabilitat.

2. La proposta de resolució s'ha de notificar als les parts interessades perquè en el termini de 10 dies puguin presentar-hi al·legacions.

eBOP T Butlletí Oficial de la Província de Tarragona | Data 23-12-2024 | CVE 2024-11620 | Pàg. 361-600 | https://dipta.cat/ebop/ Diputació Tarragona

3. Transcorregut el període d'al·legacions previst en aquest article, l'instructor elevarà l'expedient a l'Alcaldia perquè resolgui.

4. Quan la proposta de resolució del procediment sancionador contingui una sanció que no sigui de competència de l'Alcaldia de l'Ajuntament de Deltebre, l'expedient s'elevarà a l'òrgan de l'Administració competent per imposar la sanció proposada.

Article 29. Resolució del procediment sancionador.

1. Transcorregut el termini d'al·legacions que es preveu en l'article anterior i, un cop elevat l'expedient a l'Alcaldia, aquest dictarà resolució sobre el procediment sancionador de forma motivada, decidint sobre totes i cadascuna de les qüestions que plantegin les persones interessades i les que derivin de l'expedient.

2. En la resolució no es podran acceptar fets diferents dels determinats en la fase d'instrucció del procediment, amb independència de la seva valoració jurídica.

3. En tot cas, la resolució del procediment haurà de contenir el següent:

   a. Els fets tipificats com a infracció.

   b. La persona o persones responsables de la infracció o infraccions.

   c. La sanció o sancions que s'imposen.

   d. L'òrgan competent per a imposar-les.

   e. La normativa aplicable als fets concrets.

   f. La reparació dels danys i perjudicis causats i l'ordre de reposició de la situació alterada.

4. En la resolució es podran adoptar totes aquelles mesures cautelars que garanteixin l'eficàcia de la resolució mentre no sigui executiva.

5. La resolució del procediment sancionador serà notificada a les persones infractores i a la resta de persones interessades, concedint-los els terminis que fixa la llei per a la interposició dels recursos que considerin convenients contra dita resolució.

6. En aquells casos en què la persona infractora hagi sol·licitat, durant la fase d'al·legacions de la proposta de resolució, acollir-se al règim de substitució de multes per treballs en benefici de la comunitat previst al Títol III d'aquesta Ordenança i aquesta hagi estat acceptada per l'Alcalde, la resolució del procediment sancionador haurà de contenir la informació relativa al punt tercer d'aquest article més les determinacions de l'article 51.

eBOPT Butlletí Oficial de la Província de Tarragona | Data 23-12-2024 | CVE 2024-11620 | Pàg. 362-600 | https://dipta.cat/ebop/ Diputació Tarragona

Article 30. Efectes de la resolució del procediment sancionador.

1. La resolució del procediment sancionador que no posi fi a la via administrativa no serà executiva fins que no hagi recaigut resolució dels recursos ordinaris previstos a la Llei o hagi transcorregut el termini per a la seva interposició sense que la persona infractora o les parts interessades els hagin interposat.

2. En relació amb el punt anterior, l'Alcaldia pot adoptar les mesures cautelars que siguin necessàries per garantir l'eficàcia de la resolució mentre aquesta no sigui executiva.

3. Les resolucions que posin fi a la via administrativa són executives i contra aquestes es poden interposar els recursos ordinaris previstos en la Llei.

CAPÍTOL III. PROCEDIMENT SANCIONADOR ABREUJAT

Article 31. Àmbit d'aplicació del procediment abreujat sancionador.

1. El procediment sancionador abreujat s'acordarà per l'òrgan competent en tots aquells fets susceptibles de ser tipificats com a infraccions lleus, els quals s'han comès de forma flagrant i han estat recollits a l'acta o denúncia dels agents de l'autoritat de conformitat a les ordenances del municipi i la resta de normatives sectorials vigents.

2. La iniciació del procediment sancionador pel seu mètode abreujat no exclou a l'Alcaldia de proposar o acordar, en qualsevol moment, que el procediment es tramiti d'acord amb el procediment sancionador ordinari.

3. L'acord del punt anterior deurà ser notificat a les parts interessades. Si algun d'ells manifestés la seva oposició a la tramitació simplificada, l'Ajuntament de Deltebre deurà seguir la tramitació ordinària.

4. Sens perjudici del que s'estableix en el punt primer, les parts interessades podran sol·licitar la tramitació simplificada del procediment. Si l'òrgan competent per a la tramitació aprecia que no es tracta de fets susceptibles de ser tipificats com a infraccions lleus que s'han comès de forma flagrant i aquests han estat recollits a l'acta o denúncia dels agents de l'autoritat, podrà desestimar la sol·licitud en el termini de cinc dies des de la seva presentació, sense que existeixi possibilitat de recurs per part de la part interessada.

5. El termini per resoldre el procediment sancionador abreujat serà de tres mesos d'ençà que s'acordi el seu inici.

6. En tot allò no previst en el present Capítol, s'aplicarà les normes que regulen el procediment sancionador del capítol anterior.

eBOP T Butlletí Oficial de la Província de Tarragona | Data 23-12-2024 | CVE 2024-11620 | Pàg. 363-600 | https://dipta.cat/ebop/ Diputació Tarragona

Article 32. Instrucció del procediment.

1. Un cop s'ha dictat l'acord d'iniciació, l'instructor, a la vista de les actuacions practicades en l'expedient i de conformitat al capítol anterior, formularà la proposta de resolució.

2. La proposta de resolució ha de contenir el que s'indica a l'article 28 de la present Ordenança.

Article 33. Proposta de resolució i elevació a l'òrgan competent.

1. Un cop formulada la proposta de resolució del procediment, aquesta serà notificada a les parts interessades perquè, en el termini de 10 dies des de l'endemà de la seva recepció, puguin proposar les proves de les quals intentin valer-se i al·legar el que considerin convenient en defensa dels seus drets i interessos.

2. Transcorregut el tràmit del punt anterior i havent practicat les proves sol·licitades, l'instructor elevarà l'expedient a l'Alcaldia perquè resolgui.

Article 34. Resolució del procediment.

La resolució del procediment sancionador abreujat es regirà per les disposicions de l'article 29 de la present Ordenança.

TÍTOL III. SUBSTITUCIÓ DE MULTES PER TREBALLS EN BENEFICI DE LA COMUNITAT.

CAPÍTOL I. DISPOSICIONS GENERALS

Article 35. Principis i valors que regulen els treballs en benefici de la comunitat.

1. Per tal de fomentar els valors democràtics, el compromís social i les conductes cíviques dels veïns i veïnes de Deltebre, la present Ordenança fomentarà la pedagogia i la reeducació de totes aquelles persones les quals el seu comportament irromp contra els interessos generals de la nostra comunitat.

2. Els treballs en benefici de la comunitat mai tindran finalitats lucratives, promovent, d'aquesta manera, labors en benefici de la cooperació, la cohesió social, l'educació, la cultura i l'interès general.

Article 36. Concepte.

Tindran la consideració de treballs en benefici de la comunitat aquells pels quals els ciutadans i ciutadanes sense retribució econòmica desenvoluparan tasques en benefici de l'interès general, d'acord amb l'establert a l'article 35, en substitució de les multes pecuniàries que s'haguessin pogut imposar a les persones infractores.

Butlletí Oficial de la Província de Tarragona | Data 23-12-2024 | CVE 2024-11620 | Pàg. 364-600 | https://dipta.cat/ebop/
Diputació Tarragona
eBOP T

Article 37. Objecte.

El present Títol té per objecte regular el dret de les persones incloses en l'article 39 per tal que puguin sol·licitar, davant l'Ajuntament de Deltebre, acollir-se a la substitució de multes pecuniàries per treballs en benefici de la comunitat en el municipi de Deltebre.

Article 38. Àmbit d'aplicació.

1. El present Títol serà susceptible d'aplicació sobre totes aquelles multes pecuniàries derivades d'infraccions greus o lleus.

   a. L'Ordenança de Bon Veïnatge. Drets i deures.

   b. L'Ordenança general de civisme i de policia a la via pública.

2. La substitució s'acordarà sempre que es compleixin els requisits que imposa l'article 39.

Article 39. Persones legitimades a acollir-se al règim de substitució de multes.

1. Podran acollir-se al règim de substitució de multes per treballs en benefici de la comunitat aquelles persones físiques que, d'acord amb els criteris econòmics i socials que es regulen en les Bases Reguladores d'Ajuts Socials d'àmbit municipal, obtinguin un mínim de 5 punts.

2. S'exclouen de l'aplicació d'aquest Títol les següents persones:

   a. Les persones menors de 14 anys.

   b. Les persones jurídiques.

   c. Les persones reincidents: enteses, a efectes d'aquest Títol, com aquelles persones físiques que, en el termini d'un any, han comès de les tipificades en les ordenances del municipi, quan siguin lleus.

3. Sens perjudici del que estableix l'apartat c) de l'article anterior, l'Alcalde o Alcaldessa pot acordar la substitució de multes d'aquelles persones reincidents per raons pedagògiques, de compromís social i per fomentar la seva reeducació.

Article 40. Menors d'edat o incapacitats.

En el cas que la persona infractora sigui menor d'edat o incapacitada, el dret a substituir la multa pecuniària per treballs en benefici de la comunitat requerirà el consentiment dels pares, tutors legals o representants i haurà d'atendre, en tot cas, l'interès superior d'aquesta persona.

Diputació Tarragona
eBOP T Butlletí Oficial de la Província de Tarragona | Data 23-12-2024 | CVE 2024-11620 | Pàg. 365-600 | https://dipta.cat/ebop/

Article 41. Competència per resoldre.

Serà competent per resoldre la substitució de multes per treballs en benefici de la comunitat l'Alcalde o Alcaldessa o els altres membres de la corporació local als quals se'ls hagi delegat aquesta competència.

Article 42. Sobre la tipologia de treballs.

1. Els treballs en benefici de la comunitat no requeriran qualificació professional ni suposaran un desgast físic o mental ni posaran en risc la integritat de les persones que s'acullin a aquest règim i seran, en tot cas, destinats a l'assistència de tasques pròpies de l'Ajuntament de Deltebre, entitats, organitzacions sense ànim de lucre i altres anàlegs, sempre que aquestes promoguin els principis regulats a l'article 35.

2. En tot cas, l'Ajuntament de Deltebre promourà una borsa anual de treballs en benefici de la comunitat, que recollirà totes aquelles tasques les quals els ciutadans i ciutadanes podran realitzar en substitució de les multes pecuniàries i que serà gestionada pel Registre de Serveis a la Comunitat (RESEC), regulat a la Disposició Addicional única de la present ordenança.

   Durant el mes de desembre de cada any, els organismes i les institucions contemplades en l'apartat anterior, podran presentar un programa d'actes i esdeveniments de l'any vinent en els quals es necessiti l'assistència o auxili dels ciutadans.

   Aquesta borsa de treball podrà ser actualitzada durant el transcurs de l'any amb la incorporació de nous treballs en benefici de la comunitat.

Article 43. Import de l'hora de treball.

1. El preu de l'hora de treball es deduirà anualment del salari mínim interprofessional que fixi l'Administració competent per l'any en vigor.

2. Els dissabtes, diumenges i dies festius i els treballs realitzats en horari nocturn multiplicaran per dos l'import de l'hora de treball.

Article 44. Equivalència de la multa amb hores.

De conformitat amb l'article anterior, l'equivalència de la multa amb hores serà la resultant de dividir l'import total de la multa més la resta de conceptes econòmics que s'haguessin pogut imposar pel preu de l'hora de treball fixat anualment.

Article 45. Hores màximes al dia de treball.

1. Atenent a les circumstàncies i les condicions de la part interessada, el nombre màxim d'hores que podrà realitzar en treballs en benefici de la comunitat serà de vuit hores diàries.

eBOP T Butlletí Oficial de la Província de Tarragona | Data 23-12-2024 | CVE 2024-11620 | Pàg. 366-600 | https://dipta.cat/ebop/ Diputació Tarragona

2. Els menors d'edat i els incapacitats podran realitzar un màxim de quatre hores diàries de treballs en benefici de la comunitat.

3. Excepcionalment, els majors de 65 anys que s'hagin pogut acollir a aquest règim només podran realitzar treballs per un màxim de 4 hores diàries.

Article 46. Drets en matèria de prevenció riscos laborals i pòlissa d'assegurança.

1. Durant la realització del treball o activitat en benefici de la comunitat, la part interessada estarà protegit per la normativa en matèria de prevenció de riscos laborals.

2. L'Ajuntament subscriurà una pòlissa d'assegurança per cobrir possibles danys en la realització de treballs en benefici de la comunitat.

CAPÍTOL II. RÈGIM JURÍDIC DEL PROCEDIMENT DE SUBSTITUCIÓ DE MULTES PER TREBALLS EN BENEFICI DE LA COMUNITAT

Article 47. Plec de càrrecs en infraccions greus o lleus.

1. En aquells supòsits en els quals s'hagi acordat la iniciació del procediment sancionador per fets susceptibles de ser constitutius d'infracció lleu o greu, l'instructor formularà el plec de càrrecs que haurà de contenir el següent:

   a. La identificació de les persones o entitats presumptament responsables.

   b. L'exposició dels fets imputats.

   c. La infracció o infraccions que aquests puguin constituir, amb indicació de la seva normativa reguladora.

   d. Les sancions aplicables.

   e. L'autoritat competent per imposar la sanció i la norma que li atribueix la competència.

   f. Si s'escau, l'exposició dels danys i perjudicis que es puguin haver ocasionat.

   g. Si s'escau, les mesures provisionals que s'adoptin.

   h. La informació relativa a la substitució de multes pecuniàries per treballs en benefici de la comunitat regulada al Capítol I d'aquest Títol.

2. El plec de càrrecs formulat per l'instructor i l'acord d'inici del procediment sancionador formulat per l'Alcaldia s'han de notificar a les persones interessades, concedint-los el dret a formular al·legacions i proposar proves amb què intentin valer-se per a la defensa del seus drets o interessos en un termini de 10 dies de l'endemà d'haver rebut la notificació.

eBOPT Butlletí Oficial de la Província de Tarragona | Data 23-12-2024 | CVE 2024-11620 | Pàg. 367-600 | https://dipta.cat/ebop/ Diputació Tarragona

Article 48. Proposta de resolució.

1. Transcorregut el termini d'al·legacions concebut en l'article 47, si de la instrucció es determinen els fets, la identificació de les persones o entitats responsables, les infraccions comeses, la sanció o sancions a aplicar i, si s'escau, els danys i perjudicis ocasionats, l'instructor formularà la corresponent proposta de resolució, que haurà de contenir el següent:

   a. Els fets que s'imputen a les persones infractores.

   b. La qualificació de la infracció o infraccions que constitueixen aquells fets.

   c. La sanció o sancions a imposar, amb la quantia de les multes i els preceptes que les estableixin.

   d. Si s'escau, l'existència i reparació dels danys i perjudicis que hagin resultat acreditats.

   e. L'ordre de reposició de la situació alterada, de conformitat a l'article 11.3 de la present Ordenança.

   f. L'òrgan competent per a imposar la sanció i la normativa que li atorga la competència.

   g. Les hores de treball en benefici de la comunitat que equivaldrien a la quantia total de la multa pecuniària a imposar, d'acord amb l'Annex I de la present Ordenança.

   h. Les hores de treball en benefici de la comunitat que equivaldrien als danys i perjudicis causats.

   i. Les hores de treball en benefici de la comunitat que equivaldrien al cost de reposició de la situació alterada.

   j. El nombre de dies equivalents al compliment de les hores de treball que es podrien realitzar.

   k. L'import pecuniari exacte equivalent a cada hora de treball.

   l. L'enumeració dels possibles treballs que es podrien desenvolupar en benefici de la comunitat.

   m. Si fos el cas, la declaració d'inexistència d'infracció o responsabilitat.

2. La proposta de resolució s'ha de notificar, conjuntament amb la sol·licitud de l'article 50, a les parts interessades perquè, en el termini de 10 dies, puguin presentar-hi al·legacions o la sol·licitud de substitució de multes.

3. Transcorregut el període d'al·legacions previst en aquest article, l'instructor elevarà l'expedient a Secretaria en el cas que la persona infractora sol·liciti

eBOP T Butlletí Oficial de la Província de Tarragona | Data 23-12-2024 | CVE 2024-11620 | Pàg. 368-600 | https://dipta.cat/ebop/ Diputació Tarragona

la substitució de la sanció proposada per treballs en benefici de la comunitat. En cas contrari, l'instructor elevarà l'expedient sancionador a l'Alcalde o Alcaldessa perquè resolgui.

Article 49. Sol·licituds.

1. El ciutadà o la ciutadana de Deltebre que hagi comès una presumpta infracció lleu o greu i pretengui acollir-se al règim de substitució de multes per treballs en benefici de la comunitat ho haurà de sol·licitar en el termini de 10 dies hàbils a comptar des de l'endemà de la recepció de la proposta de resolució de l'article 48.

2. En els casos susceptibles d'acolliment, de conformitat amb el règim previst en aquest Títol, l'instructor notificarà, juntament amb la proposta de resolució, el model de sol·licitud que es preveu en l'Annex II de la present ordenança.

3. Transcorregut el termini del punt primer d'aquest article, l'instructor remetrà l'expedient a Secretaria l'expedient per tal que emeti informe sobre la sol·licitud.

Article 50. Informe de Secretaria.

1. Havent remés l'instructor l'expedient sancionador juntament amb la sol·licitud a Secretaria, aquesta haurà d'emetre informe sobre aquesta sol·licitud d'acord amb els criteris socials i econòmics que s'exposen en l'article 39 de la present ordenança.

2. Emès l'informe, aquest serà elevat, juntament amb l'expedient sancionador i la sol·licitud de substitució de multes, a l'Alcalde o Alcaldessa per tal que resolgui.

3. El termini màxim per emetre l'informe serà de 15 dies hàbils.

Article 51. Resolució del procediment i de la sol·licitud de substitució.

1. Elevat l'expedient a l'òrgan competent per resoldre, aquest, en el termini de 10 dies hàbils, resoldrà la sol·licitud de substitució de les multes pecuniàries per treballs en benefici de la comunitat, estimant-la o desestimant-la.

2. En el cas d'estimació de la sol·licitud de substitució de multes, la resolució haurà de contenir, a banda dels apartats a), b), e), f), g) de l'article 29.3, el següent:

   a. La sanció pecuniària que s'hagués pogut imposar i, si s'escau, els danys i perjudicis causats i el cost de reposició de la situació alterada que correspondrien.

   b. L'equivalència en hores de treball de la quantia de l'apartat anterior per cadascun dels conceptes.

eBOPT Butlletí Oficial de la Província de Tarragona | Data 23-12-2024 | CVE 2024-11620 | Pàg. 369-600 | https://dipta.cat/ebop/ Diputació Tarragona

c. El nombre de dies equivalents al compliment de les hores de treball a realitzar.

d. L'import pecuniari exacte equivalent a cada hora de treball.

e. La inscripció a la Borsa de Treballs en Benefici de la Comunitat del RESEC.

3. En el cas de desestimació de la sol·licitud, la resolució haurà de contenir íntegrament el que preveu l'article 29 de la present ordenança.

Article 52. Desestimació de la sol·licitud de substitució i imposició de multa.

La resolució que desestimi la sol·licitud de substitució de multa haurà de contenir les prescripcions regulades en aquesta ordenança sobre procediment sancionador ordinari o simplificat en cada cas concret, imposant a la persona infractora la multa que li correspongui en funció de la tipologia d'infracció comesa, així com el motiu pel qual es desestima la sol·licitud.

Article 53. Recursos.

Contra la resolució del procediment sancionador en la qual també s'estimi o desestimi la sol·licitud de substitució de multes per treballs en benefici de la comunitat, al tractar-se d'un acte que posa fi a la via administrativa, es podran interposar els recursos ordinaris previstos en la Llei.

Article 54. Danys i perjudicis i cost de reposició de la situació alterada.

1. Seran susceptibles de substitució per treballs en benefici de la comunitat:

   a. Aquells danys i perjudicis sobre béns de titularitat de l'Ajuntament de Deltebre que no superin els 500 euros.

   b. Els costos de reposició de la situació alterada per la persona infractora que no superin els 500 euros i afectin els interessos públics en l'àmbit municipal.

2. En tot cas, si la infracció comesa causa danys i perjudicis i s'exigeix el cost de reposició de la situació alterada a la persona infractora, l'import susceptible de substitució per treballs en benefici de la comunitat no pot superar els 500 euros.

3. En els casos anteriors, si l'import supera els 500 euros, l'òrgan competent per resoldre pot acordar la substitució d'aquest fins a la xifra màxima establerta en aquest article i exigir els costos restants a la persona infractora.

eBOPT Butlletí Oficial de la Província de Tarragona | Data 23-12-2024 | CVE 2024-11620 | Pàg. 370-600 | https://dipta.cat/ebop/
Diputació Tarragona

Article 55. Assignació dels treballs en benefici de la comunitat.

1. Havent-se acceptat la substitució de la multa per treballs en benefici de la comunitat i havent inscrit la persona infractora al RESEC, l'Ajuntament assignarà, almenys en 15 dies d'antelació, els treballs previstos per a la persona infractora, d'acord amb l'ordre de preferència de tasques que el mateix hagi fet constar en el model de sol·licitud.

2. L'assignació dels treballs s'acordarà per mitjà de Decret d'Alcaldia, que haurà de contenir el següent:

   a. El treball previst per la persona infractora.

   b. El lloc, la data i l'hora en què ha de comparèixer.

   c. L'horari en què s'efectuaran els treballs.

   d. La persona responsable del seguiment i el control dels treballs.

Article 56. Seguiment i control dels treballs assignats.

1. Les persones assignades per cadascun dels organismes com a encarregats del servei seran les obligades a realitzar el seguiment i control dels treballs assignats a la part interessada.

2. D'acord amb l'apartat anterior, es crearà un full de seguiment i control dels treballs realitzats que, una vegada complert, serà tramés al RESEC per a ser inscrit.

3. Finalitzats els treballs en benefici de la comunitat, la persona encarregada del seguiment i control emetrà un certificat que corrobori el compliment de les tasques assignades.

Article 57. Preavís de la impossibilitat d'assistència dels treballs assignats.

1. El ciutadà o ciutadana que, per motius laborals, familiars o d'altres motius suficients, estigui impedit per a assistir el dia i hora fixat per a la realització de treballs haurà de comunicar per escrit, davant l'Ajuntament, amb una antelació mínima de 10 dies naturals, els motius pels quals no podrà assistir.

2. Els ciutadans que per impossibilitat no puguin assistir als treballs a realitzar únicament podran avisar en dues ocasions diferents.

3. En el supòsit previst en l'apartat primer, l'Ajuntament de Deltebre notificarà per escrit a la part interessada la nova assignació dels treballs a realitzar, tenint en compte els criteris d'adjudicació de tasques dels articles anteriors.

4. La falta de preavís en el termini d'antelació fixat o la tercera sol·licitud d'impossibilitat dels treballs tipificats serà susceptible de ser tipificat com una infracció molt greu de l'article 59 d'aquesta Ordenança.

Diputació Tarragona
eBOPT Butlletí Oficial de la Província de Tarragona | Data 23-12-2024 | CVE 2024-11620 | Pàg. 371-600 | https://dipta.cat/ebop/

Article 58. Incompliments dels treballs en benefici de la comunitat.

1. Es consideraran incompliments aquelles situacions en les quals el ciutadà o ciutadana no assisteix o incompleix els treballs assignats, sigui per la seva falta d'assistència, sigui per altres motius justificats o injustificats.

2. Seran considerats incompliments justificats:

   a. L'absència per incapacitat temporal sobrevinguda.

   b. L'absència per assumptes personals o familiars excepcionals.

   c. Altres motius justificats que puguin impedir al ciutadà o ciutadana la realització plena dels treballs fixats.

3. Seran considerats incompliments injustificats:

   a. L'absència per motius injustificats.

   b. Més de dos preavisos per impossibilitat.

   c. Les conductes negligents en la realització dels treballs.

   d. No realitzar el número total d'hores de treball fixades.

   e. La passivitat i desgana en el compliment dels treballs.

   f. El preavís de l'absència en menys de 10 dies d'antelació.

   g. Altres motius que causin l'incompliment injustificat dels treballs fixats.

4. Els incompliments justificats hauran d'acreditar-se, per mitjà de proves o documents vàlids, davant de l'Ajuntament de Deltebre, en el termini de 10 dies hàbils, d'ençà que hagi desaparegut la situació que va impedir la realització dels treballs fixats, perquè d'acord amb l'article 57.3 de la present Ordenança, se'ls assigni una nova data de realització. En cas contrari, seran considerats incompliments injustificats.

Article 59. Infraccions per incompliments injustificats.

1. Seran considerats com a infraccions molt greus els incompliments injustificats dels treballs en benefici de la comunitat que substitueixin la imposició de multes pecuniàries.

2. En tot cas, aquestes infraccions es regiran pel Capítol II del Títol II sobre procediment sancionador ordinari, excloent la possibilitat d'exercitar el dret de sol·licitud de substitució de multes.

3. La sanció a imposar per aquesta infracció serà una multa de 600 euros.

eBOP T Butlletí Oficial de la Província de Tarragona | Data 23-12-2024 | CVE 2024-11620 | Pàg. 372-600 | https://dipta.cat/ebop/ Diputació Tarragona

Ajuntament de Deltebre

Article 60. Prescripció dels treballs en benefici de la comunitat.

El règim jurídic de prescripció dels treballs en benefici de la comunitat en substitució de les multes pecuniàries serà d'un any a comptar des de l'endemà de la notificació de la resolució de l'article 51 o de l'endemà de la notificació de la nova assignació de tasques.

DISPOSICIÓ ADDICIONAL ÚNICA

Registre de serveis a la comunitat (RESEC)

1. L'Ajuntament de Deltebre, per garantir el compliment de les disposicions presents en el Títol III d'aquesta Ordenança, crearà el Registre de Serveis a la Comunitat (RESEC), adscrit a Secretaria de l'Ajuntament de Deltebre, que serà l'encarregada de la seva gestió.

2. El RESEC tindrà funcions de control, gestió, tramitació i inspecció sobre totes aquelles multes pecuniàries imposades per la comissió d'infraccions lleus i greus en relació a les quals s'hagi sol·licitat o aprovat la substitució de multes per treballs en benefici de la comunitat.

3. L'estructura, el funcionament i d'altres aspectes materials del RESEC seran aprovades per mitjà del seu Reglament.

4. En tot cas el RESEC haurà de contenir la següent informació:

    a. Secció Primera: dades de les persones entre 14 i 18 anys sol·licitants de la substitució de la multa pecuniària per treballs en benefici de la comunitat, identificant la conducta tipificada com a infracció i la seva gravetat.

    b. Secció Segona: dades de les persones majors d'edat sol·licitants de la substitució de la multa pecuniària per treballs en benefici de la comunitat, identificant la conducta tipificada com a infracció i la seva gravetat.

    c. Secció Tercera: dades de les persones reincidents en la comissió d'infraccions administratives a Deltebre, identificant les conductes tipificades com a infracció i la seva gravetat.

    d. Secció Quarta: dades de les persones acceptades per a desenvolupar treballs en benefici de la comunitat, identificant la conducta tipificada com a infracció i la seva gravetat.

    e. Secció Quinta: Borsa anual de Treballs en Benefici de la Comunitat.

    f. Secció Sexta: dades dels treballs que s'adjudicaran a cada persona i la persona responsable del seguiment i control.

    g. Secció Sèptima: dades de les persones que han complert les hores de treball en benefici de la comunitat.

Diputació Tarragona
eBOPT Butlletí Oficial de la Província de Tarragona | Data 23-12-2024 | CVE 2024-11620 | Pàg. 373-600 | https://dipta.cat/ebop/

h. Secció Octava: dades de les persones que han incomplert per causes justificades i injustificades les hores de treball en benefici de la comunitat.

DISPOSICIÓ FINAL ÚNICA

Aquesta Ordenança entrarà en vigor a partir de l'1 de gener de 2025 en tot el terme municipal de Deltebre; prèvia aprovació definitiva pel Ple de l'Ajuntament de Deltebre i publicació del text íntegre al Butlletí Oficial de la Província.

ANNEX I. QUADRE RESUM D'EQUIVALÈNCIES DE LES MULTES PER TREBALLS EN BENEFICI DE LA COMUNITAT

SALARI MÍNIM INTERPROFESSIONAL (SMI)			
SALARI MÍNIM INTERPROFESSIONAL (SMI)	EUROS/DIA SMI	EUROS/HORA SMI	DISSABTES, DIUMENGES, FESTIUS I HORARI NOCTURN
Vigent a l'any en qüestió			X2
TAULA EQUIVALENCIES DE MULTES PER TREBALLS EN BENEFICI DE LA COMUNITAT			
HORES EQUIVALENTS (MULTA/SMI)	DIES EQUIVALENTS (MAXIM 8 HORES/DIA)		DISSABTES, DIUMENGES, FESTIUS I HORARI NOCTURN
17 HORES DE TREBALL	2 DIES		/ 2
34 HORES DE TREBALL	4 DIES		/ 2
ALTRES IMPORTS	TOTAL IMPORT/SMI	TOTAL HORES/8 HORES	/ 2
MENORS D'EDAT O INCAPACITATS			
HORES EQUIVALENTS (MULTA/SMI)	DIES EQUIVALENTS (MAXIM 4 HORES/DIA)		/ 2

eBOP T Butlletí Oficial de la Província de Tarragona | Data 23-12-2024 | CVE 2024-11620 | Pàg. 374-600 | https://dipta.cat/ebop/ Diputació Tarragona

17 HORES DE TREBALL	4 DIES		/ 2
34 HORES DE TREBALL	8 DIES		/ 2
ALTRES IMPORTS	TOTAL IMPORT/SMI	TOTAL HORES/8 HORES	/ 2

ANNEX II. MODEL DE SOL·LICITUD DE SUBSTITUCIÓ DE MULTES PECUNIÀRIES PER TREBALLS EN BENEFICI DE LA COMUNITAT

SOL·LICITUD DE SUBSTITUCIÓ DE MULTES PECUNIÀRIES PER TREBALLS EN BENEFICI DE LA COMUNITAT

DADES PERSONALS			
NOM:	PRIMER COGNOM:	SEGON COGNOM:	
D.N.I:		DATA DE NAIXEMENT:	
CARRER I NÚMERO:		POBLACIÓ:	PROVÍNCIA:
TELÈFON DE CONTACTE:		CORREU ELECTRÒNIC:	
DADES PERSONALS DEL PARE, MARE, TUTOR O LEGAL REPRESENTANT (SI S'ESCAU)			
NOM:	PRIMER COGNOM:	SEGON COGNOM:	D.N.I:

eBOPT Butlletí Oficial de la Província de Tarragona | Data 23-12-2024 | CVE 2024-11620 | Pàg. 375-600 | https://dipta.cat/ebop/ Diputació Tarragona

Ajuntament de Deltebre

DADES COMPLEMENTÀRIES DEL SOL·LICITANT	
ESTAT DE SALUT:	PROFESSIÓ:
DISPONIBILITAT HORARIA:	
DISCAPACITATS FÍSIQUES:	DISCAPACITATS PSÍQUIQUES:
ALTRES DADES:	
ORDRE DE PREFERÈNCIA DE LES TASQUES (únicament es poden escollir tres tasques per ordre de preferència): 1.- 2.- 3.-	
Soc coneixedor i entenc el règim jurídic de la substitució de multes pecuniàries per treballs en benefici de la comunitat regulat en l'Ordenança reguladora del "Procediment Sancionador i dels Treballs en Benefici de la Comunitat en substitució de multes pecuniàries" de Deltebre, per tal de tramitar la present sol·licitud i poder ser inscrit a la Borsa de Treballs en Benefici de la Comunitat del RESEC. Nom de la part interessada: Nom del pare, mare, tutor, legal representant: Signatura: Signatura:	

Deltebre, de

eBOP T Butlletí Oficial de la Província de Tarragona | Data 23-12-2024 | CVE 2024-11620 | Pàg. 376-600 | https://dipta.cat/ebop/ Diputació Tarragona

Ajuntament de Deltebre

PROPOSTA INSTÀNCIA

Ajuntament de Deltebre

SOL·LICITUD DE SUBSTITUCIÓ DE MULTES PECUNIÀRIES PER TREBALLS EN BENEFICI DE LA COMUNITAT

DADES PERSONALS			
NOM:	PRIMER COGNOM:	SEGON COGNOM:	
D.N.I:		DATA DE NAIXEMENT:	
CARRER I NÚMERO:		POBLACIÓ:	PROVÍNCIA:
TELÈFON DE CONTACTE:		CORREU ELECTRÒNIC:	
DADES PERSONALS DEL PARE, MARE, TUTOR O LEGAL REPRESENTANT (SI S'ESCAU)			
NOM:	PRIMER COGNOM:	SEGON COGNOM:	D.N.I:
LIMITACIONS FISIQUES / PSIQUIQUES PER TREBALLAR			
CALENDARI			
DIES	HORARI	NOMBRE HORES DIA	

eBOP T Butlletí Oficial de la Província de Tarragona | Data 23-12-2024 | CVE 2024-11620 | Pàg. 377-600 | https://dipta.cat/ebop/ Diputació Tarragona

Ajuntament de Deltebre

PREFERENCIA TASQUES (Per ordre) 1- 2- 3-
Soc coneixedor i entenc el règim jurídic de la substitució de multes pecuniàries per treballs en benefici de la comunitat regulat en l'Ordenança reguladora del "Procediment Sancionador i dels Treballs en Benefici de la Comunitat en substitució de multes pecuniàries" de Deltebre, per tal de tramitar la present sol·licitud i poder ser inscrit a la Borsa de Treballs en Benefici de la Comunitat del RESEC. Nom de la part interessada: Nom del pare, mare, tutor, legal representant: Signatura: Signatura:

eBOP T Butlletí Oficial de la Província de Tarragona | Data 23-12-2024 | CVE 2024-11620 | Pàg. 378-600 | https://dipta.cat/ebop/ Diputació Tarragona

Ajuntament de Deltebre

QUADRE RESUM RÈGIM SANCIONADOR

<table>
<tr><th colspan="4">ORDENANÇA NÚMERO 11 REGULADORA DEL PROCEDIMENT SANCIONADOR I DELS TREBALLS EN BENEFICI DE LA COMUNITAT EN SUBSTITUCIÓ DE LES MULTES PECUNIÀRIES</th></tr>
<tr><td rowspan="5">Article 11. Sancions i multes pecuniàries.</td><td colspan="3">Les infraccions tipificades en les Ordenances de Deltebre, han d'ésser sancionades amb multes pecuniàries segons els imports els quals fixin en cadascuna d'elles.</td></tr>
<tr><td rowspan="3">En defecte de determinació de les sancions pecuniàries:</td><td>Molt greu</td><td>Multa de 600 €</td></tr>
<tr><td>Greu</td><td>Multa de 300 €</td></tr>
<tr><td>Lleu</td><td>Multa de 100 €</td></tr>
<tr><td colspan="3">La multa pecuniària total per les infraccions tipificades podrà incloure els danys i perjudicis causats, així com el cost de l'ordre de reposició de la situació alterada en aquells casos en què la persona infractora, per la falta de mitjans tècnics i/o materials, no tingui capacitat suficient per fer front a la reposició de la situació alterada i s'hagi d'actuar subsidiàriament.</td></tr>
<tr><td>Article 12. reducció de l'import de la sanció per pagament per avançat</td><td colspan="3"><u>Quan les sancions tinguin únicament caràcter pecuniari</u>, l'òrgan competent per resoldre pot aplicar reduccions:
• 50% de reducció si s'efectua el pagament dintre de 10 dies des de la notificació del plec de càrrecs
• 20% de reducció si s'efectua el pagament dintre de 10 dies des de la notificació de la proposta de resolució

<u>S'exclouen</u> les persones que hagin estat sancionades per infraccions de la mateixa naturalesa en els 3 anys anteriors.</td></tr>
<tr><td colspan="4">Substitució de multes per treballs en benefici de la comunitat:</td></tr>
</table>

Butlletí Oficial de la Província de Tarragona | Data 23-12-2024 | CVE 2024-11620 | Pàg. 379-600 | https://dipta.cat/ebop/
Diputació Tarragona
eBOP T

<table>
<tr><td rowspan="2">Article 54. Danys i perjudicis i cost de reposició de la situació alterada.</td><td colspan="2"><u>Susceptibles de substitució per treballs en benefici de la comunitat:</u>

• Danys i perjudicis sobre béns de titularitat de l'Ajuntament de Deltebre que no superin els 500 €.
Costos de reposició de la situació alterada per l'infractor que no superin els 500 € i afectin els interessos públics en l'àmbit municipal.</td></tr>
<tr><td colspan="2"><u>Si l'import supera els 500€</u>, l'òrgan competent per resoldre pot acordar la substitució d'aquest fins a la xifra màxima establerta en aquest article, i exigir els costos restants a l'infractor.</td></tr>
<tr><td rowspan="2">Article 58. Incompliments dels treballs en benefici de la comunitat.</td><td rowspan="2">Aquelles situacions en les quals el ciutadà o ciutadana no assisteix o incompleix els treballs assignats, sigui per la seva falta d'assistència, sigui per altres motius justificats o injustificats.</td><td>Incompliments justificats (s'hauran d'acreditar d'acord amb l'art. 59.4):

• L'absència per incapacitat temporal sobrevinguda.
• L'absència per assumptes personals o familiars excepcionals.</td></tr>
<tr><td>Incompliments injustificats:

• L'absència per motius injustificats.
• Més de dos preavisos per impossibilitat.
• Les conductes negligents en la realització dels treballs.
• No realitzar el número total d'hores de treball fixades.
• La passivitat i desgana en el compliment dels treballs.
• El preavís de l'absència en menys de 10 dies d'antelació.
• Altres motius que causin l'incompliment injustificat dels treballs fixats.</td></tr>
</table>

eBOP T Butlletí Oficial de la Província de Tarragona | Data 23-12-2024 | CVE 2024-11620 | Pàg. 380-600 | https://dipta.cat/ebop/ Diputació Tarragona

Article 59. Infraccions per incompliments injustificats.	L'incompliment injustificat dels treballs en benefici de la comunitat que substitueixin la imposició de multes pecuniàries es considera infracció molt greu i se sanciona amb una multa de 600 €.

ORDENANÇA NÚMERO 12 REGULADORA DELS PROCEDIMENTS D'INTERVENCIÓ ADMINISTRATIVA MUNICIPAL SOBRE L'ÚS DEL SÒL I L'EDIFICACIÓ: LLICÈNCIES URBANÍSTIQUES I COMUNICACIONS PRÈVIES

ÍNDEX

PREÀMBUL 384
TÍTOL I. DISPOSICIONS GENERALS 386
CAPÍTOL I. OBJECTE, ÀMBIT, INTERPRETACIÓ I VIGÈNCIA 386
Article 1. Objecte 386
Article 2. Àmbit 386
Article 3. Interpretació 386
Article 4. Vigència 386
TÍTOL II. INFORMACIÓ URBANÍSTICA 387
CAPÍTOL I. CONSULTA, INFORMACIÓ ORAL I OBTENCIÓ DE CÒPIES 387
Article 5. Generalitats 387
Article 6. Consultes 387
Article 7. Obtenció de còpies 387
Article 8. Disponibilitat dels documents i expedients no nominatius 387
Article 9. Disponibilitat dels documents i expedients nominatius 388
CAPÍTOL II. INFORMACIÓ URBANÍSTICA 388
Article 10. Generalitats 388
Article 11. Tipologia de la informació urbanística 388
Article 12. Requisits de les sol·licituds d'informació urbanística 389
CAPÍTOL III. COMPROVACIÓ DE LA SENYALITZACIÓ D'ALINEACIONS I RASANTS IN SITU 390
Article 13. Generalitats 390
Article 14. Requisits de les sol·licituds 391
Article 15. Condicions de comprovació de l'execució de la senyalització 391
TITOL III. DISPOSICIONS GENERALS SOBRE ELS ACTES D'EDIFICACIÓ I ÚS DEL SÒL 392
CAPÍTOL I. CLASSIFICACIÓ I ACTES SOTMESOS 392
Article 16. Tipus d'intervenció municipal 392
Article 17. Qüestions generals pel tràmit de sol·licitud de comunicació prèvia i llicència d'obres. 393
Article 18. Comunicació prèvia d'obres 393
Article 19. Llicència d'obres 394

eBOP T Butlletí Oficial de la Província de Tarragona | Data 23-12-2024 | CVE 2024-11620 | Pàg. 381-600 | https://dipta.cat/ebop/ Diputació Tarragona

Article 20. Especificitats de les llicències urbanístiques en sòl no urbanitzable ... 396
Article 21. Supòsits de requeriment o no de projecte tècnic a efectes de determinar el règim de sol·licitud. ... 397
Article 22. Llicència d'enderroc ... 398
Article 23. Autorització per ocupació privativa de la via o espai públic relacionada amb els actes relatius a l'edificació ... 398
Article 24. Autorització per execució d'obres subjectes a llicència fora de l'horari laboral ... 399
CAPÍTOL II. REQUISITS DOCUMENTALS MÍNIMS DE LES COMUNICACIONS I SOL·LICITUDS DE LLICÈNCIA O AUTORITZACIONS ... 399
Article 25. Generalitats ... 399
Article 26. Comunicacions prèvies d'obres ... 400
Article 27. Llicències d'obres ... 404
Article 28. Llicència de primera utilització i ocupació parcial dels edificis i construccions ... 406
Article 29. Llicència de canvi d'ús a residencial ... 407
Article 30. Llicència d'instal·lació d'hivernacles o similars, llevat que els murs perimetrals siguin inferiors a un metre d'alçària: ... 407
Article 31. Tala de masses arbòries o de vegetació arbustiva: ... 408
Article 32. Llicències d'enderroc ... 408
Article 33. Llicència de parcel·lació ... 409
Article 34. Llicència de constitució o modificació d'un règim de propietat horitzontal i per la formalització d'altres operacions jurídiques (increment del nombre d'habitatges, establiments o altres entitats registrals susceptibles d'aprofitament lucratiu) ... 410
Article 35. Autorització per execució d'obres subjectes a llicència fora de l'horari laboral ... 410
Article 36. Autorització d'ocupació de la via pública amb elements auxiliars de la construcció ... 410
Article 37. Legalització d'obres ja executades ... 411
Article 38. Documentació de sol·licitud d'informe sobre béns catalogats o protegits ... 411
CAPÍTOL III. REQUISITS DOCUMENTALS COMPLEMENTARIS PREVIS A L'INICI DE LES OBRES SUBJECTES A LLICÈNCIA ... 411
Article 39. Llicències d'obres ... 411
Article 40. Llicències d'enderroc ... 412
Article 41. Generalitats ... 413
Article 42. Les memòries dels projectes ... 413
Article 43. La documentació gràfica dels projectes ... 414
TÍTOL IV. RÈGIM JURÍDIC APLICABLE A LES LLICÈNCIES I AUTORITZACIONS ... 416
CAPÍTOL I. DISPOSICIONS GENERALS SOBRE TRAMITACIÓ DE LES SOL·LICITUDS DE LLICÈNCIES ... 416
Article 44. Presentació de la sol·licitud ... 416
Article 45. Tramitacions conjuntes ... 417

eBOP T Butlletí Oficial de la Província de Tarragona | Data 23-12-2024 | CVE 2024-11620 | Pàg. 382-600 | https://dipta.cat/ebop/ Diputació Tarragona

Article 46. Règim de col·laboració per a la verificació i el control dels projectes ... 418
Article 47. Tipus de deficiències de les sol·licituds ... 418
Article 48. Forma i terminis per resoldre deficiències ... 419
Article 49. Informes ... 419
Article 50. Resolució ... 420
Article 51. Competència ... 420
Article 52. Contingut de les llicències ... 421
Article 53. Termini de resolució ... 421
Article 54. Vigència de les llicències i autoritzacions ... 422
Article 55. Llicència d'edificació condicionada a la urbanització ... 422
Article 56. Obligació de realitzar excavacions arqueològiques ... 423
Article 57. Modificacions del projecte aprovat ... 423
Article 58. Actuacions urgents ... 424
Article 59. Error en el tipus d'autorització sol·licitada ... 424
CAPÍTOL II. RÈGIM DE COMUNICACIÓ PRÈVIA ... 424
Article 60 . Obres subjectes a comunicació prèvia ... 424
Article 61. Verificació de la comunicació de les obres ... 425
CAPÍTOL III. OBLIGACIONS DERIVADES DE LA CONCESSIÓ DE LLICÈNCIES I COMUNICACIONS ... 426
Article 62. Obligacions de la persona promotora prèvies a la validesa de les llicències o autoritzacions un cop aquestes han estat atorgades ... 426
Article 63. Obligacions de la persona promotora posteriors a la concessió de la llicència i autorització ... 427
Article 64. Responsabilitats derivades de les signatures dels projectes tècnics ... 430
Article 65. Responsabilitat dels constructors ... 430
Article 66. Paralització de les obres i instal·lacions. ... 430
CAPÍTOL IV. VARIACIONS DE LES SOL·LICITUDS EN TRÀMIT I DE LES LLICÈNCIES O COMUNICACIONS ... 431
Article 67. Canvi de titularitat d'una llicència o comunicació prèvia ... 431
Article 68. Pròrroga de llicència i comunicació ... 431
Article 69. Caducitat de la llicència ... 432
Article 70. Revocació ... 432
Article 71. Renúncia de la llicència o comunicació ... 432
Article 72. Caducitat del procediment ... 432
Article 73. Retirada de material i reposició de les voreres ... 433
CAPÍTOL V. DEVOLUCIÓ DE LES FIANCES ... 433
Article 74. Generalitats ... 433
Article 75. Requisits exigits a les sol·licituds de retorn de fiança ... 433
TÍTOL V. CONTROL MUNICIPAL DE LES OBRES ... 433
CAPÍTOL I. INSPECCIÓ MUNICIPAL ... 433
Article 76. Generalitats ... 433
Article 78. Efectes dels actes d'inspecció ... 434
TÍTOL VI. RÈGIM DISCIPLINARI ... 434
CAPÍTOL I. INFRACCIONS ... 434
Article 79. Infraccions urbanístiques. ... 434
Article 80. Llicències ... 436

Diputació Tarragona
eBOP T Butlletí Oficial de la Província de Tarragona | Data 23-12-2024 | CVE 2024-11620 | Pàg. 383-600 | https://dipta.cat/ebop/

Article 81. Ocupacions de la via pública per portar a terme l'obra..... 436
CAPÍTOL II. SANCIONS 436
Article 82. Competència. 436
Article 83. Sancions..... 436
Article 84. reducció sanció..... 437
TITOL VII. CONDICIONS D'EDIFICACIÓ..... 437
Article 85. condicions d'edificació..... 437
Article 86 Condicions d'edificació en comunitats de propietaris i blocs plurifamiliars 437
TÍTOL VIII. PER A LA PROMOCIÓ DE LES INSTAL·LACIONS D´AUTOCONSUM AMB ENERGIA FOTOVOLTAICA EN EL MUNICIPI DE DELTEBRE. 437
CAPÍTOL I. DISPOSICIONS GENERALS 437
Article 87. Objecte i àmbit d'aplicació..... 437
Article 88. Definicions..... 437
CAPÍTOL II. INTERVENCIÓ ADMINISTRATIVA 438
Article 89. Règim d'intervenció administrativa 438
Article 90. Presentació de la comunicació prèvia 438
Article 91. Integració paisatgística..... 439
Article 92. Terminis..... 439
Article 93. Advertiments..... 439
DISPOSICIÓ ADDICIONAL ÚNICA..... 439
DISPOSICIÓ TRANSITÒRIA ÚNICA..... 439
DISPOSICIÓ DEROGATÒRIA ÚNICA 440
DISPOSICIÓ FINAL ÚNICA..... 440
QUADRE RESUM RÈGIM SANCIONADOR 440

PREÀMBUL

La intervenció administrativa en les activitats de construcció i d'edificació, en els usos del sòl i altres actuacions urbanístiques que realitzen els particulars consisteix, bàsicament, en l'atorgament de llicències urbanístiques i la resolució de les ordres d'execució, d'acord amb el que està establert a la legislació urbanística i el planejament vigent.

Amb l'objectiu de facilitar l'exercici de la llibertat d'establiment dels prestadors de serveis i la lliure circulació dels serveis i mantenir un nivell elevat de qualitat dels serveis, la Directiva de Serveis 2006/123/CE, del Parlament Europeu i del Consell, de 12 de desembre de 2006, relativa als serveis en el mercat interior pretén eliminar els obstacles innecessaris i desproporcionats per a la prestació de serveis. En el mateix sentit s'expressen la Llei 17/2009, de 23 de novembre, sobre el lliure accés a les activitats de serveis i el seu exercici, la Llei 12/2012, de 26 de desembre, de mesures urgents de liberalització del comerç i de determinats serveis, l'Ordenança número 13 reguladora de l'obertura d'establiments i el control d'activitats. La Llei 16/2015, de 21 de juliol, de simplificació de l'activitat administrativa de l'Administració de la Generalitat i dels governs locals, al seu article 22 estableix la modificació dels articles 9 i 187 de la

eBOP T Butlletí Oficial de la Província de Tarragona | Data 23-12-2024 | CVE 2024-11620 | Pàg. 384-600 | https://dipta.cat/ebop/ Diputació Tarragona

Ajuntament de Deltebre

Llei d'urbanisme, de manera que queden determinades amb caràcter general les obres subjectes al règim de llicència urbanística, al règim de comunicació prèvia i les que no estan subjectes a cap dels dos règims. En la disposició derogatòria única de la mateixa Llei, es deroguen els apartats 1 i 2 de l'article 5 i els articles 6 i 71 del Reglament sobre protecció de la legalitat urbanística, aprovat pel Decret 64/2014, del 13 de maig. Aquests articles preveien la possibilitat expressa que determinades obres previstes en règim de llicència es puguin tramitar en règim de comunicació si així ho establien les ordenances municipals. Amb l'aplicació d'aquestes disposicions legals vigents, però, per algunes obres resulta indeterminat si és d'aplicació el règim de llicència o el règim de comunicació prèvia. Concretament, la indeterminació afecta aquelles obres que s'ha d'entendre, o no, que requereixen l'elaboració d'un projecte tècnic, d'acord amb la legislació sobre ordenació de l'edificació, donat que la Llei 38/1999, de 5 de novembre, d'Ordenació de l'Edificació, vigent, resulta poc precisa en aquests sentit, quan es refereix a "les construccions d'escassa entitat constructiva", "senzillesa tècnica" o que produeixin una "variació essencial" de la composició general exterior, la volumetria, o el conjunt del sistema estructural.

Per tal d'adaptar-nos a la normativa vigent, facilitar la interpretació normativa i aplicar criteris de simplicitat i eficàcia, cal definir aquelles obres i actuacions que han d'estar sotmeses a un procediment administratiu més àgil, ràpid i eficaç que el d'una autorització o llicència prèvia. El control de l'administració s'exerceix a posteriori a partir de la presentació de la comunicació prèvia. Per tant, aquesta Ordenança té com objectiu regular, clarificar, simplificar i agilitzar la tramitació dels diversos procediments administratius necessaris per a la concessió de les llicències i actuacions urbanístiques sotmeses a algun règim d'intervenció administrativa, per tal de donar resposta a les exigències normatives abans descrites.

Al mateix temps, l'ordenança simplifica determinats tràmits vinculats a la tramitació de les llicències i les comunicacions prèvies, com les autoritzacions de via pública i la resta d'informes, com pot ser el cas, per exemple, dels relatius a la mobilitat.

Destacar com a novetat la tramitació conjunta amb possibilitat de presentar-se simultàniament, amb el mateix expedient, la comunicació prèvia d'obres i la declaració responsable o comunicació prèvia per a l'inici de l'exercici d'una activitat innòcua o de baix risc.

Finalment i d'acord amb l'article 14.3 de la Llei 39/2015, d'1 d'octubre, del procediment administratiu comú de les administracions públiques, les administracions poden establir l'obligació de relacionar-se amb elles a través de mitjans electrònics per a determinats procediments i per a determinats col·lectius de persones físiques, sempre que es reculli de manera reglamentària, i així es disposa en aquesta ordenança.

Diputació Tarragona
eBOP T Butlletí Oficial de la Província de Tarragona | Data 23-12-2024 | CVE 2024-11620 | Pàg. 385-600 | https://dipta.cat/ebop/

Ajuntament de Deltebre

TÍTOL I. DISPOSICIONS GENERALS

CAPÍTOL I. OBJECTE, ÀMBIT, INTERPRETACIÓ I VIGÈNCIA

Article 1. Objecte

L'objecte d'aquesta ordenança és la regulació de la intervenció administrativa en els actes d'edificació i ús del sòl subjectes a control preventiu i del dret a la informació ciutadana en matèria urbanística.

Article 2. Àmbit

L'àmbit d'aplicació d'aquesta ordenança és el terme municipal de Deltebre.

Article 3. Interpretació

1. La present ordenança s'ha d'interpretar segons el sentit propi de les paraules, en relació amb el context i amb subordinació a allò que disposa la legislació urbanística general vigent, normes de procediment administratiu i altres, així com amb subordinació al que disposa el Pla general d'ordenació municipal, que prevaldran en cas de dubte, imprecisió o contradicció.

2. L'òrgan competent pot aprovar les oportunes instruccions de desenvolupament de l'ordenança, que hauran de ser difoses mitjançant la seu electrònica municipal.

3. Les instruccions, degudament fonamentades, es podran referir a:

   a. Presentació, tramitació i resolució dels expedients per via telemàtica

   b. Formularis i documents normalitzats i format de la documentació exigible

   c. Tràmits i documentació en funció de la tipologia de les obres

   d. Valoració de modificacions com a substancials o no

   e. Informes exigibles

   f. Documentació en les legalitzacions o control posterior de les obres

   g. Altres qüestions

Article 4. Vigència

1. Aquesta ordenança entrarà en vigor un cop completats els tràmits previstos per la legislació vigent i tindrà una vigència indefinida mentre no es derogui de forma expressa i pel mateix procediment seguit per a la seva aprovació.

eBOP T Butlletí Oficial de la Província de Tarragona | Data 23-12-2024 | CVE 2024-11620 | Pàg. 386-600 | https://dipta.cat/ebop/ Diputació Tarragona

2. Quan normes superiors que incideixen directament en aquesta ordenança siguin modificades, automàticament, s'entendrà modificada la present ordenança.

TÍTOL II. INFORMACIÓ URBANÍSTICA

CAPÍTOL I. CONSULTA, INFORMACIÓ ORAL I OBTENCIÓ DE CÒPIES

Article 5. Generalitats

1. Qualsevol persona té dret a consultar, rebre informació oral i obtenir còpies sobre els documents i expedients tramitats de llicències urbanístiques sempre que no es vulnerin la intimitat de les persones, en els termes i condicions establerts en el present capítol.

2. La consulta, informació oral i obtenció de còpies podrà ser denegada, motivadament, quan prevalguin raons d'interès públic, interessos de tercers més dignes de protecció o quan així ho disposi l'ordenament jurídic.

Article 6. Consultes

1. La consulta dels documents i expedients tramitats de llicències urbanístiques s'haurà de realitzar en les oficines corresponents de l'Ajuntament o utilitzant els mitjans informàtics, en la mesura que aquests estiguin implantats.

2. Caldrà sempre fer, de manera prèvia a la consulta, la corresponent sol·licitud mitjançant registre d'entrada en la qual cal aportar la major informació disponible per tal de facilitar la localització de l'expedient o documents (adreça de l'edifici, any de construcció, descripció, nom del promotor o promotora, nom del constructor o constructora, nom del propietari o propietària, referència cadastral…).

Article 7. Obtenció de còpies

1. L'obtenció de còpies, validades o no, està condicionada a la formulació per escrit de la sol·licitud a través del Registre general d'entrades municipal i a l'abonament de les taxes corresponents.

2. En tot cas, la persona interessada haurà de precisar els documents dels quals vol còpia, sense que s'admetin peticions genèriques o poc clares.

Article 8. Disponibilitat dels documents i expedients no nominatius

1. Qualsevol persona té dret a consultar i rebre informació oral sobre la totalitat dels documents que integren el Pla general d'ordenació, els instruments de planejament i gestió que el desenvolupen i, en general, sobre qualsevol expedient que no tingui caire nominatiu, sempre que es correspongui a procediments finalitzats en la data de la sol·licitud o en període d'informació pública.

Diputació Tarragona
eBOP T Butlletí Oficial de la Província de Tarragona | Data 23-12-2024 | CVE 2024-11620 | Pàg. 387-600 | https://dipta.cat/ebop/

2. Per a la resta de consultes que requereixin saber les condicions concretes d'un expedient o d'una finca, caldrà fer la corresponent sol·licitud mitjançant registre d'entrada per tal que els serveis tècnics emetin els corresponents informes o certificats. Cal tenir en compte que l'obtenció d'aquest tipus de documents es troba sotmesa a l'abonament de les taxes corresponents.

Article 9. Disponibilitat dels documents i expedients nominatius

1. Qualsevol persona que acrediti interès directe en un document o expedient nominatiu té dret a consultar-lo, rebre'n informació oral i obtenir-ne còpies.

2. L'obtenció d'aquest tipus de documentació estarà sotmesa a l'abonament de les taxes corresponents.

3. Pel que a fa la informació oral, caldrà sol·licitar cita prèvia, adreçant-se a l'Espai d'Atenció Ciutadana de l'Ajuntament, indicant el motiu de la consulta i aportant tota la informació possible en relació a l'expedient que es vol consultar. En cas de voler obtenir-ne còpia, caldrà també sol·licitar-ho mitjançant registre d'entrada i s'ha de tenir en compte que l'obtenció es troba sotmesa a l'abonament de les taxes corresponents.

CAPÍTOL II. INFORMACIÓ URBANÍSTICA

Article 10. Generalitats

1. Qualsevol persona té dret a rebre informació urbanística escrita i certificacions del contingut de documents i expedients tramitats de llicències urbanístiques, sempre que no es vulneri la intimitat de les persones, en els termes i condicions establerts en el present capítol.

2. La sol·licitud de certificació o informació urbanística escrita podrà ser denegada, motivadament, quan prevalguin raons d'interès públic, interessos de tercers o quan així ho disposi l'ordenament jurídic vigent.

3. L'obtenció està condicionada a la formulació per escrit de la sol·licitud a través del Registre general d'entrades municipal i a l'abonament de les taxes corresponents

Article 11. Tipologia de la informació urbanística

1. Qualsevol persona té dret a rebre informació urbanística per escrit en els termes següents, prèvia sol·licitud enregistrada al Registre de l'Ajuntament:

   a. Règim urbanístic aplicable a una finca (qualificació, condicions d'edificació i ús, possibles afectacions, regulacions i ordenacions urbanístiques), és a dir, l'aprofitament aplicable a una finca mitjançant un Certificat de règim urbanístic.

eBOP T Butlletí Oficial de la Província de Tarragona | Data 23-12-2024 | CVE 2024-11620 | Pàg. 388-600 | https://dipta.cat/ebop/ Diputació Tarragona

b. Alineacions i rasants que corresponen a les edificacions segons el planejament vigent, mitjançant un Certificat d'alineacions i rasants emès pel Servei d'Urbanisme.

c. Sobre la possibilitat d'instal·lació d'una activitat d'acord amb el planejament urbanístic, mitjançant un Certificat de compatibilitat de l'activitat amb el planejament urbanístic.

d. Respecte a les obres que consten autoritzades en una finca i respecte als expedients de protecció de la legalitat urbanística en tràmit d'una determinada finca, mitjançant un Certificat de legalitat urbanística o Certificat històric de llicències d'una finca.

e. Informe sobre qualsevol dubte tècnic i/o jurídic que pogués produir-se com a conseqüència de l'aplicació del planejament vigent, mitjançant un informe previ a la sol·licitud de llicència o qualsevol altra actuació.

f. Informació escrita sobre dades incloses en els expedients tramitats de llicències urbanístiques de l'Ajuntament de Deltebre, mitjançant certificat de llicències d'obres o activitats, prèvia acreditació d'un interès legítim.

g. Informació sobre si en una determinada finca es pot autoritzar l'ús d'habitatge d'acord amb la normativa urbanística i si la finca està sotmesa a algun expedient de protecció de la legalitat urbanística, mitjançant un Certificat de legalitat i de si el planejament admet l'ús d'habitatge o qualsevol altre, mitjançant un certificat de compatibilitat.

2. La obtenció de tota aquesta documentació restarà subjecta al pagament de la taxa que correspongui.

Article 12. Requisits de les sol·licituds d'informació urbanística

Les sol·licituds d'informació es podran formalitzar aportant, juntament amb la sol·licitud, els documents que s'indiquen seguidament en funció del tipus d'informació o document requerit:

1. Documentació obligatòria per a totes les sol·licituds d'informació urbanística:

a. Identificació de la persona interessada i/o representant legal.

b. Identificació del mitjà electrònic o domicili per practicar la notificació, aportant l'adreça del correu electrònic

c. Identificació de la finca sobre la qual es sol·licita el certificat mitjançant adreça i/o referència cadastral.

2. Per als certificats de compatibilitat de l'activitat amb el planejament urbanístic, a més de la documentació bàsica del punt 1, es requerirà:

Diputació Tarragona
eBOP T Butlletí Oficial de la Província de Tarragona | Data 23-12-2024 | CVE 2024-11620 | Pàg. 389-600 | https://dipta.cat/ebop/

a. Plànol del local (plantes i seccions dels locals ocupats per l'activitat amb indicació dels accessos de vianants i rodats, i plantes i seccions que indiquin la posició relativa de l'activitat respecte a la totalitat de l'edifici).

b. Memòria descriptiva de l'activitat, fent constar:

i. Descripció de l'activitat (tipus, nombre de treballadors, potència elèctrica d'instal·lació i emissions sonores provinents de l'activitat).

ii. Descripció de l'edifici (nombre total de plantes amb especificació de plantes subterrànies i plantes pis, especificació de les plantes que ocupa l'activitat amb descripció dels usos, superfície total ocupada per l'activitat i descripció dels punts d'accés rodat i per a vianants des del vial públic).

iii. Requeriments de l'activitat respecte als serveis públics municipals, quan el bon funcionament de l'activitat impliqui una capacitat especial en les xarxes públiques i serveis municipals (capacitat especial de recollida d'escombraries, residus, cabals d'abastament d'aigua, condicionats de l'accessibilitat a l'activitat, etc.).

3. Per als informes previs, a més de la documentació bàsica del punt 1, es requerirà:

a. Memòria explicativa de la consulta que es formula.

b. Avantprojecte o croquis, si procedeix.

c. Els informes previs emesos, que no tenen efecte vinculant.

4. Altres certificacions de llicències:

a. Informació que permeti facilitar la localització dels antecedents necessaris per emetre la certificació (per exemple núm. d'expedient, adreça de l'immoble, referència cadastral, promotor o promotora, any de construcció, nota registral...).

b. El certificat urbanístic és lliurarà en els terminis establerts a la Llei d'urbanisme.

CAPÍTOL III. COMPROVACIÓ DE LA SENYALITZACIÓ D'ALINEACIONS I RASANTS IN SITU

Article 13. Generalitats

1. La persona interessada en l'execució d'una obra de construcció té dret a la comprovació de la senyalització sobre el terreny de les alineacions i rasants segons planejament vigent que corresponguin a una finca determinada per part dels serveis tècnics municipals. Dit servei comportarà l'abonament de la taxa corresponent.

eBOP T Butlletí Oficial de la Província de Tarragona | Data 23-12-2024 | CVE 2024-11620 | Pàg. 390-600 | https://dipta.cat/ebop/ Diputació Tarragona

2. En tot cas, cal tenir en compte que la llicència podrà estar condicionada a que la persona interessada de manera prèvia a l'inici disposi de la corresponent acta de senyalització d'alineacions d'acord amb les condicions establertes en aquesta ordenança.

Article 14. Requisits de les sol·licituds

Les sol·licituds de comprovació de senyalització d'alineacions i rasants *in situ* es formalitzaran en el Registre general d'entrades d'aquest Ajuntament aportant la sol·licitud amb indicació del nom del promotor o promotora, adreça de l'obra, descripció de l'obra i referència de l'expedient d'obres informat favorablement, representant i telèfon de contacte.

Article 15. Condicions de comprovació de l'execució de la senyalització

La comprovació de la senyalització d'alineacions i rasants sobre el terreny respecte als espais públics es realitzarà seguint el següent procediment:

1. Requisits previs:

    a. Haver replantejat l'alineació en base a un certificat d'alineacions obtingut segons el procediment detallat en aquesta ordenança.

    b. El terreny ha d'estar lliure de tot obstacle que impedeixi o destorbi la comprovació del replanteig.

2. Els serveis tècnics municipals encarregats de comprovar el replanteig convocaran a la persona interessada, amb l'antelació necessària, un dia i hora concrets. A l'acte haurà d'assistir-hi la persona interessada acompanyada d'un tècnic.

3. El dia i hora concertat es procedirà, per part dels serveis tècnics municipals, a comprovar sobre el terreny, amb punts o referències precises, les alineacions i rasants. La impossibilitat de procedir a la comprovació de la senyalització per causes injustificades imputables a la persona interessada implicarà l'anul·lació de l'acte i la pèrdua dels drets corresponents.

4. Un cop realitzada la comprovació de l'assenyalament *in situ*, es lliurarà a la persona interessada una còpia de l'acta que s'aixequi reflectint el resultat de la comprovació.

5. Cal tenir en compte que aquesta tasca comportarà el corresponent pagament de la taxa.

Butlletí Oficial de la Província de Tarragona | Data 23-12-2024 | CVE 2024-11620 | Pàg. 391-600 | https://dipta.cat/ebop/
eBOP T
Diputació Tarragona

TITOL III. DISPOSICIONS GENERALS SOBRE ELS ACTES D'EDIFICACIÓ I ÚS DEL SÒL

CAPÍTOL I. CLASSIFICACIÓ I ACTES SOTMESOS

Article 16. Tipus d'intervenció municipal

1. La intervenció de l'Ajuntament en els actes relatius a l'ús del sòl i a l'edificació es concreta en els següents mitjans de control preventiu:

   a. Comunicació prèvia

   b. Llicències urbanístiques

   c. Autorització per a la utilització privativa del domini públic relacionada amb els actes relatius a l'edificació.

   Les actuacions recollides en aquest capítol no tenen caràcter exhaustiu i, per tant, s'hi consideren incloses per analogia totes aquelles no previstes expressament, però assimilables en quant a entitat o naturalesa. En general, resten sotmesos a l'obtenció de la preceptiva llicència, autorització o al règim de comunicació prèvia qualsevol altre acte assenyalat a les lleis, reglaments urbanístics, el Pla general municipal d'ordenació i els instruments de planejament que el complementin i el desenvolupin.

2. Queden exclosos d'intervenció municipal els actes de manteniment dels edificis, de poca entitat, que no afectin a la imatge, des de la via pública, de l'edifici, com:

   a. Manteniment de les parts no edificades de les finques, com:

      i. Neteja i desbrossament de parcel·les i solars.

      ii. Enjardinament de solars.

   b. Manteniment puntual de l'interior dels edificis, consistent en:

      i. Pintat.

      ii. Reparació de fuites d'aigua.

   c. Els actes i les obres que es duen a terme en compliment d'una ordre d'execució o de restauració, si no requereixen projecte tècnic o si la mateixa ordre incorpora el projecte tècnic requerit o les instruccions tècniques suficients.

   d. Els moviments de terres, explanació de terrenys, l'obertura, la pavimentació i la modificació de camins rurals i la tala de masses arbòries o de vegetació arbustiva que s'executin a l'empara d'un instrument

eBOP T Butlletí Oficial de la Província de Tarragona | Data 23-12-2024 | CVE 2024-11620 | Pàg. 392-600 | https://dipta.cat/ebop/
Diputació Tarragona

d'ordenació forestal o sota la intervenció de l'administració forestal i de l'administració competent en matèria de medi ambient.

e. La tala de masses arbòries o de vegetació arbustiva que s'executi sota la intervenció d'una administració competent en matèria de protecció del domini públic i de l'administració competent en matèria de medi ambient.

Article 17. Qüestions generals pel tràmit de sol·licitud de comunicació prèvia i llicència d'obres.

1. Amb la sol·licitud de llicència o amb la comunicació prèvia d'obra, es pot presentar simultàniament, en el mateix expedient, la declaració responsable o comunicació prèvia per a l'inici de l'exercici d'una activitat innòcua o de baix risc.
2. Totes les intervencions quedaran subjectes al pagament de les taxes i impostos corresponents. A banda, quedaran subjectes també a la preceptiva sol·licitud d'autorització d'ocupació de la via pública, si s'escau. Les esmentades sol·licituds caldrà que siguin tramitades amb una anticipació mínima de 10 dies i en cap cas es podrà ocupar sense disposar de la corresponent autorització municipal i la senyalització de la mateixa. En cas contrari, es podrà sancionar.

Article 18. Comunicació prèvia d'obres

1. Estan subjectes al règim de comunicació prèvia, amb les excepcions que estableix la llei i la present ordenança, els actes d'ús del sòl i d'implantació d'obres, conformes amb l'ordenament jurídic urbanístic, següents:

   a. Les obres de reforma, modificació, rehabilitació o intervenció total o parcial de construccions i instal·lacions existents que, d'acord amb la legislació sobre ordenació de l'edificació, no requereixen l'elaboració d'un projecte tècnic i no siguin considerades una obra major.

   b. Instal·lació de grues-torre de les obres no previstes al projecte.

   c. La primera utilització i ocupació dels edificis de nova construcció o que hagin estat objecte de modificació substancial o d'ampliació, concretament, segons la classificació d'aquesta ordenança:

      - Les obres de nova planta i rehabilitació (ampliació, reforma i/o restauració), quan donen lloc a un nou edifici per intervenció estructural.

      - Els canvis d'ús urbanístic de l'entitat.

   d. El canvi d'ús d'entitats dels edificis i les instal·lacions, excepte a ús residencial.

eBOP T Butlletí Oficial de la Província de Tarragona | Data 23-12-2024 | CVE 2024-11620 | Pàg. 393-600 | https://dipta.cat/ebop/ Diputació Tarragona

e. La construcció o la instal·lació de murs i tanques.

f. La col·locació de cartells i tanques de propaganda de rètols i tòtems, tendals, aparells d'aire condicionat (excepte els que donin servei a activitats subjectes a llicència d'activitat), marquesines i la instal·lació d'antenes, xemeneies i altres elements visibles des de la via pública, així com els actes de modificació, actualització, substitució o nova instal·lació d'aquests.

g. La formalització d'operacions jurídiques que, sense constituir o modificar un règim de propietat horitzontal, simple o complexa, comporten un increment del nombre d'habitatges, establiments o altres elements susceptibles d'aprofitament privatiu independent respecte dels autoritzats en una llicència urbanística anterior.

h. Els actes subjectes a intervenció que es duguin a terme en sòl no urbanitzable i urbanitzable no delimitat i que estiguin emparats en un projecte d'actuació específica o en un pla urbanístic que ordeni amb el mateix detall els terrenys afectats, sempre que no requereixin l'elaboració d'un projecte tècnic d'acord amb la legislació sobre ordenació de l'edificació.

i. Les obres no ajustades al projecte prèviament autoritzat, que no requereixen projecte tècnic d'acord amb la legislació sobre ordenació de l'edificació i que no comporten una alteració substancial del projecte autoritzat.

Article 19. Llicència d'obres

1. Estan subjectes a obtenir llicència d'obres els actes següents :

a. Els moviments de terra i les esplanacions dels terrenys.

b. Les parcel·lacions urbanístiques és a dir, tota segregació o divisió d'una finca en altres d'independents, així com tots aquells supòsits que determina la normativa urbanística vigent, sempre que no resulti d'un projecte de reparcel·lació.

- En sòl no urbanitzable i en sòl urbanitzable no delimitat no es podran efectuar parcel·lacions urbanístiques.

- En sòl urbà i en sòl urbanitzable, la parcel·lació urbanística requereix l'aprovació prèvia dels instruments de planejament que en defineixen les determinacions.

c. La construcció d'edificis de nova planta i la intervenció en els edificis ja existents que, d'acord amb la legislació sobre ordenació de l'edificació, requereixen l'elaboració d'un projecte tècnic i la demolició total o parcial.

eBOP T Butlletí Oficial de la Província de Tarragona | Data 23-12-2024 | CVE 2024-11620 | Pàg. 394-600 | https://dipta.cat/ebop/ Diputació Tarragona

d. La primera utilització i ocupació parcial dels edificis:

- Es podrà demanar llicència d'ús i ocupació parcial per als edificis o entitats independents que formin part d'un projecte tècnic d'obres autoritzat prèviament, sempre i quan es compleixin els requisits següents:

  i. Que la part de la qual es tracti hagi estat executada íntegrament de conformitat amb el projecte tècnic autoritzat i, si s'escau, les seves modificacions i les condicions de la llicència urbanística atorgada.

  ii. Que l'estat d'execució de les obres autoritzades permeti la seva utilització i ocupació amb independència de la part de l'edifici o la construcció no acabada.

  iii. Que els elements d'urbanització estiguin correctament reposats o finalitzats i que permetin un accés segur a l'entitat que es sol·licita.

  iv. Que la seva utilització i ocupació i l'acabament de les obres no s'interfereixin mútuament de manera greu.

e. El canvi dels edificis a un ús residencial.

f. L'extracció d'àrids i l'explotació de pedreres.

g. L'acumulació de residus i el dipòsit de materials que alterin les característiques del paisatge.

h. La instal·lació d'hivernacles o instal·lacions similars, llevat que els murs perimetrals d'aquestes instal·lacions siguin inferiors a un metre d'alçària.

i. La tala de masses arbòries o de vegetació arbustiva.

j. L'obertura, la pavimentació i la modificació de camins rurals.

k. La constitució o modificació d'un règim de propietat horitzontal, simple o complexa.

- Estan subjectes a llicència la constitució d'un règim de propietat horitzontal o d'un complex immobiliari privat o la seva modificació, quan comporti un increment del nombre d'habitatges o establiments no previstos a la llicència originalment atorgada, així com les operacions que tinguin per objecte constituir més elements susceptibles d'aprofitament independent.

l. Les obres puntuals d'urbanització no incloses en un projecte d'urbanització.

eBOPT Butlletí Oficial de la Província de Tarragona | Data 23-12-2024 | CVE 2024-11620 | Pàg. 395-600 | https://dipta.cat/ebop/ Diputació Tarragona

m. La instal·lació de cases prefabricades o instal·lacions similars, ja siguin provisionals o permanents.

2. També estan subjectes a llicència urbanística, amb les excepcions que s'estableixen en aquesta ordenança i la legislació vigent, els actes que es realitzin en les situacions següents:

   a. La intervenció en els béns o àmbits sotmesos a un règim de protecció patrimonial, cultural, arqueològica o urbanística.

   b. Els usos i les obres provisionals.

   c. Els actes que es duguin a terme en sòl no urbanitzable i urbanitzable no delimitat, excepte aquells que estiguin emparats en un projecte d'actuació específica o en un pla urbanístic que ordeni amb el mateix detall els terrenys afectats, sempre que no requereixin l'elaboració d'un projecte tècnic d'acord amb la legislació sobre ordenació de l'edificació.

Article 20. Especificitats de les llicències urbanístiques en sòl no urbanitzable

1. D'acord amb la legislació sectorial vigent, les actuacions en sòl no urbanitzable resten majoritàriament subjectes al règim de llicència encara que per tipologia pugui ser una obra que en sòl urbà estigui subjecte al règim de comunicació.

2. En les obres i instal·lacions en sòl no urbanitzable, hi serà d'aplicació allò que disposi la normativa d'urbanisme vigent en virtut del qual s'estableixen les actuacions subjectes a l'aprovació d'un pla especial urbanístic, les actuacions subjectes a un projecte d'actuació específica i les actuacions únicament subjectes a informe de la Comissió Territorial d'Urbanisme corresponent, havent de complementar la documentació aportada amb tota aquella que li sigui indicada per a cadascun dels casos assenyalats.

3. Les actuacions que requereixin l'aprovació d'un pla especial urbanístic hauran de completar la seva sol·licitud amb la documentació establerta a la legislació urbanística vigent.

4. Les actuacions que requereixin l'aprovació d'un projecte d'actuació específica hauran d'incorporar a la sol·licitud la documentació assenyalada per la legislació urbanística.

5. Les actuacions que restin subjectes al règim de llicència que no requereixin de l'aprovació d'un projecte d'actuació específica, però que sí estiguin subjectes a l'informe preceptiu de la CTU ajustaran la seva sol·licitud i tramitació posterior a allò que s'indica a la llei i reglament d'urbanisme vigent.

Butlletí Oficial de la Província de Tarragona | Data 23-12-2024 | CVE 2024-11620 | Pàg. 396-600 | https://dipta.cat/ebop/
eBOPT Diputació Tarragona

Article 21. Supòsits de requeriment o no de projecte tècnic a efectes de determinar el règim de sol·licitud.

1. Requereixen l'elaboració d'un projecte tècnic, d'acord amb la legislació sobre ordenació de l'edificació i, per tant, estan subjectes a llicència, les obres següents:

   a. Obres d'edificació de nova construcció, llevat de les construccions d'escassa entitat constructiva i senzillesa tècnica que no tinguin, de manera eventual o permanent, caràcter residencial ni públic i siguin d'una sola planta.

   b. Obres d'ampliació, modificació, reforma o rehabilitació que alterin la configuració arquitectònica dels edificis. S'entenen com a tals les que tinguin caràcter d'intervenció total o les parcials que produeixin una variació essencial de la composició general exterior, la volumetria o el conjunt del sistema estructural o tinguin per objecte canviar els usos característics de l'edifici.

      S'entén que les obres produeixen una variació essencial de la volumetria quan comporten canvis de la forma geomètrica bàsica de l'edificació (de volum simple a volum compost, de forma geomètrica regular a irregular, variació del nombre de cares/vèrtexs del cos geomètric, ...) o increments del volum edificat superiors a 15 m^2 de superfície edificada.

      Les obres produeixen una variació del conjunt del sistema estructural quan se substitueixen els fonaments, els elements verticals de suport o la superfície dels forjats, indistintament.

   c. Obres que tinguin el caràcter d'intervenció total en edificacions catalogades o que disposin d'algun tipus de protecció de caràcter ambiental o historicoartístic regulada per mitjà d'una norma legal o document urbanístic i aquelles altres de caràcter parcial que afectin els elements o les parts objecte de protecció.

2. Als efectes d'aquesta Ordenança, en aplicació del punt anterior, es considera que està subjecte a comunicació prèvia:

   a. Construccions com magatzems, coberts, casetes d'obres, garatges, annexes a edificacions existents i altres d'escassa entitat constructiva.

   b. En relació amb obres a la façana, no es considera variació la recuperació, reparació i manteniment dels elements preexistents conservant les mateixes característiques que els originals o l'ampliació de la porta en planta baixa o el canvi de finestra a porta.

   c. La reparació i el reforç dels elements estructurals existents i la intervenció puntual (estintolaments, buits per ascensors o reserves, escales, etc.) no es considera variació del sistema estructural.

eBOPT Butlletí Oficial de la Província de Tarragona | Data 23-12-2024 | CVE 2024-11620 | Pàg. 397-600 | https://dipta.cat/ebop/ Diputació Tarragona

d. Les obres tenen per objecte canviar els usos característics de l'edifici quan modifiquen els usos prèviament autoritzats en menys d'un 50% de la superfície total de l'edifici i sempre que no sigui ús residencial.

e. Les obres que modifiquin el límit d'una entitat que no tingui ús residencial.

f. La intervenció en edificacions catalogades a què fa referència l'apartat 1.c) d'aquest article serà comunicació en cas que no afecti els elements o les parts objecte de protecció, o bé perquè no afecti l'edifici, volum o façana protegit, o bé perquè així s'accepti en l'informe de Patrimoni.

Article 22. Llicència d'enderroc

1. Estan subjectes a l'obtenció de llicència d'enderroc les disminucions parcials o totals del volum dels edificis. Els enderrocs parcials, lligats amb obres de reforma o ampliació, queden exclosos d'aquest tipus de llicència i quedaran incorporats en la llicència d'obres de construcció. El projecte haurà de ser visat si es requereix pel Reial Decret 1000/2010, de 5 d'agost, sobre visat col·legial obligatori.

2. Quan es tracti d'edificis que comptin amb algun tipus de protecció especial i que admetin la seva demolició parcial, la llicència d'enderroc s'ha de tramitar simultàniament amb la nova construcció.

3. En el supòsit que les activitats recollides en aquest article comportessin l'ocupació de la via pública amb elements auxiliars, es podrà obtenir la corresponent autorització amb la sol·licitud, en els termes que especifica la present ordenança i legislació d'aplicació.

Article 23. Autorització per ocupació privativa de la via o espai públic relacionada amb els actes relatius a l'edificació

1. Estan subjectes a obtenir l'autorització d'ocupació de la via o espai públic tots els actes d'utilització privativa del domini públic mitjançant instal·lacions provisionals d'obres com:

a. Aparells elevadors i grues torre.

b. Bastides.

c. Tanques d'obres.

d. Magatzematge provisional dels materials d'obra.

e. Casetes d'obra o de venda immobiliària.

f. Contenidors i guies de runa.

g. Estintolament d'elements de façana.

eBOP T Butlletí Oficial de la Província de Tarragona | Data 23-12-2024 | CVE 2024-11620 | Pàg. 398-600 | https://dipta.cat/ebop/ Diputació Tarragona

h. Reserves d'estacionament per a càrrega i descàrrega de materials d'obra.

2. Les autoritzacions d'ocupació de la via pública complementàries a les obres, enderrocs o instal·lacions de grues i aparells elevadors que siguin necessàries per a l'execució de les obres en les condicions mínimes de seguretat, es sol·licitaran, tramitaran i autoritzaran de manera preferent, conjuntament amb les llicències que complementen, mitjançant el corresponent projecte de mobilitat redactat segons els criteris establerts en l'annex I d'aquesta ordenança.

Article 24. Autorització per execució d'obres subjectes a llicència fora de l'horari laboral

Estan subjectes a obtenir autorització expressa aquelles obres subjectes a llicència que s'hagin de realitzar, justificadament, fora de l'horari de treball establert a les ordenances de policia i bon govern, que en tot cas serà entre les 20:00 hores i les 8:00 hores, a tot el terme municipal, en setmana santa o durant els mesos d'estiu, dies festius o caps de setmana.

CAPÍTOL II. REQUISITS DOCUMENTALS MÍNIMS DE LES COMUNICACIONS I SOL·LICITUDS DE LLICÈNCIA O AUTORITZACIONS

Article 25. Generalitats

1. Les comunicacions i sol·licituds de llicència o autorització s'han de documentar d'acord amb el que estableix la normativa aplicable i ha de precisar l'objecte i les condicions dels actes d'edificació i ús del sòl regulats en el capítol I d'aquest títol. A nivell general, han de complir obligatòriament amb següents requisits:

   a. Identificació completa de la persona interessada o del seu representant legal.

   b. Identificació del mitjà electrònic o domicili per practicar la notificació, es pot aportar l'adreça del correu electrònic per avisar de l'enviament o posar a disposició la notificació.

   c. Descripció de l'obra, ús, actuació o instal·lació objecte de la sol·licitud o de la comunicació i metres, ja siguin lineals o quadrats d'afectació.

   d. Referència cadastral, adreça i ubicació de les obres.

   e. Fotografies de l'estat actual.

   f. Pressupost detallat i identificació de la persona constructora.

   g. Document signat per un gestor de residus legalment autoritzat.

   h. Declaració responsable.

eBOP T Butlletí Oficial de la Província de Tarragona | Data 23-12-2024 | CVE 2024-11620 | Pàg. 399-600 | https://dipta.cat/ebop/ Diputació Tarragona

2. Els requisits relacionats en aquest capítol, segons el tipus d'acte d'edificació i ús del sòl subjecte a comunicació, llicència o autorització no tenen caràcter exhaustiu i, per tant, s'hi inclourà, segons cada cas concret, tota la documentació que sigui exigible, prevista en els articles següents i en compliment de la legislació vigent.

3. Les sol·licituds estaran disponibles segons model normalitzat disponible a tràmits web municipal, accessible des de la seu electrònica. La presentació de les sol·licituds i de la documentació que s'hi adjunta, s'ha de fer obligatòriament pels mitjans electrònics de tràmits municipals per les persones jurídiques i les persones físiques amb formació tècnica i professionals i pels tècnics col·legiats.

4. Els ciutadans podran triar en tot moment el mitjà pel qual es volen comunicar amb l'Ajuntament per a l'exercici dels seus drets i obligacions i podran modificar en qualsevol moment el mitjà triat, d'acord amb la legislació vigent en la matèria.

Article 26. Comunicacions prèvies d'obres

1. En tots els casos, prèviament a la realització de l'actuació subjecte i en el moment de la comunicació, es requerirà comunicació de les actuacions a realitzar, preferentment segons model oficial degudament complimentat, en tots els casos, amb les següents especificacions:

   a. Identificació de la finca afectada per les obres (adreça i referència cadastral)

   b. Plànol de situació i emplaçament.

   c. Documentació tècnica, segons l'obra a realitzar.

   d. Terminis màxims previstos per començar i per acabar les obres.

   e. Pressupost de l'actuació. Cal advertir que aquest serà revisat segons els barems establerts en les ordenances fiscals vigents i sotmès al càlcul de l'ICIO.

   f. Fotografia de la finca, especialment mitgeres i voreres que hi confrontin, si s'escau, o façana, segons la intervenció que es realitzi. Cal que siguin imatges actuals i que mostrin la zona on es vol intervenir amb el màxim grau de precisió possible.

   g. Full de l'assumeix o declaració responsable de la direcció facultativa, si s'escau.

   h. Declaració responsable del personal tècnic encarregat de l'obra en què es faci constar que les obres s'ajusten al planejament, ordenances i altra normativa urbanística aplicable.

eBOP T Butlletí Oficial de la Província de Tarragona | Data 23-12-2024 | CVE 2024-11620 | Pàg. 400-600 | https://dipta.cat/ebop/ Diputació Tarragona

i. Estudi bàsic de seguretat i salut.

j. Designació de l'empresa constructora.

k. Justificant del compliment de la normativa de residus.

l. Justificant de les garanties previstes per a la reposició de paviments i serveis, si s'escau.

m. Qüestionari d'estadística, edificació i habitatge de la Generalitat, si s'escau.

2. La documentació enumerada haurà de tenir el visat col·legial, si es requereix pel Reial Decret 1000/2010, de 5 d'agost, sobre visat col·legial obligatori.

3. A més a més, es requerirà:

a. En cas d'actuacions que impliquin l'ocupació de la via pública amb elements auxiliars de la construcció, la documentació per a l'ocupació de la via pública amb projecte de mobilitat, segons les determinacions de l'annex I, llevat que es presenti amb la sol·licitud d'ocupació de via pública.

b. En cas d'obres de reforma de façana dins d'àmbits d'unitats mínimes de projecte establerts pel Pla general d'ordenació urbana de Deltebre o el planejament derivat que el desenvolupa, un exemplar del projecte del conjunt o justificació de compliment, si aquest projecte ja existís de la globalitat de la unitat mínima de projecte, ratificat per tots el propietaris inclosos en ella.

c. En cas d'obres que afectin puntualment les façanes d'immobles en règim de propietat horitzontal, un exemplar del projecte conjunt o justificació de compliment, si aquest projecte ja existís, ratificat per la comunitat de propietaris i amb el compromís d'aquesta d'adoptar la mateixa solució en cas de realitzar el mateix tipus d'obra.

d. En cas de comunicacions d'instal·lació de grues- torre:

i. Projecte tècnic de la instal·lació, signat per un tècnic o tècnica competent, que inclou: plànol de situació i ubicació de la grua en relació a la finca de l'obra i finques immediates, escala 1:500, indicant la base d'assentament, l'altura màxima, la posició del contrapès, l'àrea d'influència del braç i l'altura de les edificacions i instal·lacions al seu abast.

ii. Certificat de premuntatge emès per una ECA acreditatiu que la grua desmuntada està en situació de ser muntada en el lloc de la comunicació

iii. Full d'assumpció de l'instal·lador i del control del funcionament de la grua mentre sigui a l'obra signat per un tècnic o tècnica competent.

eBOP T Butlletí Oficial de la Província de Tarragona | Data 23-12-2024 | CVE 2024-11620 | Pàg. 401-600 | https://dipta.cat/ebop/ Diputació Tarragona

iv. Fotocòpia d'assegurança de responsabilitat civil, segons normativa vigent, pels danys que es puguin produir en el funcionament de la grua durant l'estada a l'obra. La pòlissa ha d'indicar la grua, amb marca, model i número RAE.

v. En cas que, per qualsevol motiu, les obres d'edificació que comporten la instal·lació de la grua restin aturades per un període superior a tres mesos, s'haurà de desmuntar la grua per motius de seguretat pública, excepte que s'autoritzi el contrari.

e. En cas de comunicació prèvia de rètols, tendals i instal·lacions:

i. Documentació gràfica i escrita que expliqui les característiques i emplaçament de l'element proposat. La descripció ha de detallar als aspectes que permetin avaluar el compliment de la normativa de l'enllumenat per a la protecció del medi nocturn.

ii. Fotografia de la façana o l'immoble amb indicació de l'emplaçament de l'element.

f. En cas de comunicació prèvia de primera ocupació:

i. Certificat final d'obres signat pels tècnics que han portat la direcció de l'obra i visat pel col·legi professional corresponent, indicant la data de finalització de l'obra, que les obres han estat executades d'acord amb el projecte autoritzat, les modificacions i les condicions de la llicència i que l'edificació està en condicions de ser utilitzada de conformitat amb l'ús autoritzat.

ii. Document que acrediti l'alta o variació a efectes de l'IBI.

iii. Declaració responsable de la direcció facultativa on es manifesti:

(1) Que les obres s'han executat segons el projecte autoritzat amb la llicència d'obres i segons les modificacions de detall introduïdes i comunicades.

(2) Que s'han adoptat les mesures imposades en matèria de prevenció d'incendis.

(3) Que s'han finalitzat les obres d'urbanització o s'han reposat correctament els elements de la urbanització i s'ha procedit a la retirada de les instal·lacions provisionals.

iv. Plànols definitius amb les modificacions introduïdes durant l'obra respecte del projecte aprovat i l'explicació de les modificacions efectuades ("*as built*").

v. Fotografia de la façana i de l'obra acabada (mitgeres vistes).

eBOP T Butlletí Oficial de la Província de Tarragona | Data 23-12-2024 | CVE 2024-11620 | Pàg. 402-600 | https://dipta.cat/ebop/ Diputació Tarragona

vi. Certificat justificatiu del cost real de les obres.

vii. Informe preceptiu de l'entitat operadora del servei municipal referent a les possibles afectacions que s'hagin produït sobre les xarxes d'aigua potable i/o clavegueram.

viii. Certificat de connexió de l'entitat operadora del servei municipal a la xarxa de clavegueram.

ix. Justificació d'abocament controlat de runes i excavació, si s'escau.

x. Sol·licitud de llicència de gual, si s'escau.

xi. Acreditació amb nota simple informativa del Registre de la Propietat de la inscripció de la compravenda de places d'aparcament, en cas de ser necessàries.

g. En cas de comunicacions de canvi d'ús, si és inferior al 50% dels edificis i les instal·lacions, excepte l'ús residencial:

i. Plànols a escala 1/50 o 1/100, signats per tècnic o tècnica competent, indicant els usos actuals i plànols amb els nous usos, detallats per dependències, superfície útil i construïda.

ii. Memòria justificativa de l'adequació de l'ús a l'ordenament jurídic urbanístic i legislació sectorial d'aplicació.

h. En cas de comunicació d'hivernacle o similar, amb murs perimetrals inferiors a un metre d'alçària:

i. Estudi d'impacte sobre el medi ambient i sobre el paisatge, de les mesures correctores proposades i sistema de canalització de les aigües pluvials i de rec.

ii. Document signat pel sol·licitant de la llicència comprometent-se, sota la seva responsabilitat, a una gestió de residus conforme amb la normativa vigent.

i. En cas de comunicació de mur o tanca:

i. Documentació descriptiva i gràfica de les obres.

ii. Plànols a escala 1/50 o 1/100, signats per tècnic o tècnica competent, indicant els punts de replantejament i la geometria de l'alineació, segons planejament urbanístic.

iii. Document signat pel sol·licitant de la llicència comprometent-se, sota la seva responsabilitat, a una gestió de residus conforme amb la normativa vigent.

eBOPT Butlletí Oficial de la Província de Tarragona | Data 23-12-2024 | CVE 2024-11620 | Pàg. 403-600 | https://dipta.cat/ebop/ Diputació Tarragona

j. En cas de comunicació de cartells o tanques de propaganda: estudi d'impacte sobre el paisatge i les mesures de correcció proposades, amb avaluació del compliment de la normativa d'ordenació ambiental de l'enllumenament per a la protecció del medi nocturn.

k. En cas de comunicació de formalització d'operacions jurídiques que, sense constituir o modificar un règim de propietat horitzontal, simple o complexa, comporten un increment del nombre d'habitatges, establiments o altres elements susceptibles d'aprofitament privatiu independent respecte dels autoritzats en una llicència urbanística anterior:

   i. Memòria justificativa de l'adequació del nombre d'habitatges, establiments, entitats o altres elements susceptibles d'aprofitament privatiu independent proposats a les determinacions del planejament urbanístic i a la legislació sectorial aplicable i que, en cas d'habitatges, han de complir els requisits mínims d'habitabilitat.

   ii. Nota simple o certificat de l'estat de domini i càrregues de la parcel·la en l'actualitat, emès pel Registre de la Propietat. Aquest document no serà anterior a tres mesos a la data de presentació de la llicència.

   iii. Document de proforma de l'escriptura de divisió horitzontal .

   iv. Plànols a escala adequada per deixar constància del nombre d'habitatges, establiments, entitats o elements resultants susceptibles d'aprofitament privatiu independent, la superfície i l'ús urbanístic.

l. A més a més, en els casos especials que es descriuen a continuació, es requerirà:

   (1) En actuacions de nova planta o rehabilitacions integrals d'edificis amb varis establiments, que es sotmetran al règim de propietat horitzontal o lloguer: acreditació documental de la correcta execució de la instal·lació comunitària d'infraestructures de telecomunicació.

   (2) Obres que tinguin instal·lada captació d'energia solar per aigua calenta sanitària o captació d'energia solar fotovoltaica o aerotèrmica: certificació del tècnic (o tècnica) competent del correcte funcionament de la instal·lació i contracte de manteniment de la instal·lació per un mínim de 2 anys.

Article 27. Llicències d'obres

En tots els casos, prèviament a la concessió de la corresponent llicència i, preferentment, en el moment de la sol·licitud, es requerirà:

a. Projecte tècnic subscrit per tècnic o tècnica competent i signat pel promotor o promotora amb la precisió per permetre avaluar-ne l'adequació

Diputació Tarragona
eBOP T Butlletí Oficial de la Província de Tarragona | Data 23-12-2024 | CVE 2024-11620 | Pàg. 404-600 | https://dipta.cat/ebop/

a la normativa vigent. El projecte haurà de ser visat si es requereix pel Reial Decret 1000/2010, de 5 d'agost, sobre visat col·legial obligatori.

El projecte contindrà, com a mínim:

i. Memòria que descrigui l'obra, l'ús o la instal·lació, el nombre dels habitatges, establiments o entitats.

ii. Pressupost de l'actuació.

iii. Plànols de situació, emplaçament i règim urbanístic aplicable, amb indicació de l'àmbit d'intervenció.

iv. Plànols de l'obra projectada a escala 1:100, 1:75 o 1:50.

~~v.~~ Si el projecte fa referència a obres a les quals els sigui d'aplicació el Codi tècnic de l'edificació, cal ajustar-se al mateix.

b. Fotografies de l'estat actual de l'edificació, de la parcel·la, amb vials i voreres, parets mitgeres i façana, segons la intervenció de l'obra.

c. Qüestionari d'estadística d'edificació i habitatge de la Generalitat.

d. Full de nomenament dels tècnics competents que assumeixen la direcció facultativa de l'obra.

e. Estudi de seguretat i salut en la construcció o, si s'escau, estudi bàsic de seguretat i salut en la construcció.

f. Documentació tècnica en funció de les característiques de l'obra (habitabilitat, accessibilitat, etc.).

g. Estudi de gestió de residus de la construcció, conforme la normativa sectorial vigent.

h. En el cas de moviments de terres o obres de nova planta en parcel·les amb un desnivell superior al 5%, caldrà aportar plànol topogràfic (escala no inferior a 1:500).

i. Indicació d'altres llicències o autoritzacions que es sol·liciten conjuntament.

j. Projecte de mobilitat, amb vistiplau previ de la Policia Local, si es produeixen afectacions a la calçada, llevat que es presenti amb la sol·licitud d'ocupació de via pública o es fixi com a condició de llicència.

k. Informe previ de Patrimoni, si s'escau, en relació als béns catalogats.

Diputació Tarragona
eBOP T Butlletí Oficial de la Província de Tarragona | Data 23-12-2024 | CVE 2024-11620 | Pàg. 405-600 | https://dipta.cat/ebop/

Article 28. Llicència de primera utilització i ocupació parcial dels edificis i construccions

1. Quan l'estat d'execució de les obres autoritzades permeti la seva utilització i ocupació, amb independència de la part de l'edifici o construcció no acabada, i no interfereixi de manera greu en les tasques d'acabament de les obres, es podrà sol·licitar la llicència de primera utilització parcial.

2. A la sol·licitud s'adjuntarà la documentació següent:

    a. Certificat final d'obra, signat pel tècnic o tècnica director/a d'obra i pel director o directora d'execució, si és preceptiu, en què s'especifiqui la data d'acabament de les obres, que l'obra s'ajusta al projecte aprovat i a les modificacions posteriors, que han complert les condicions de la llicència i que l'edificació pot ser utilitzada de manera independent; el qual haurà de ser visat si es requereix pel Reial Decret 1000/2010, de 5 d'agost, sobre visat col·legial obligatori.

    b. Declaració responsable de la direcció facultativa on es manifesti:

        i. Que les obres s'han executat segons el projecte autoritzat amb la llicència d'obres i segons les modificacions de detall introduïdes i comunicades.

        ii. Que la part de l'edificació que es pretén utilitzar està en condicions d'ésser utilitzada i que s'ha complit les condicions d'habitabilitat i d'accessibilitat.

        iii. Que s'han adoptat les mesures imposades en matèria de prevenció d'incendis.

        iv. Que s'han finalitzat les obres d'urbanització o s'han reposat correctament els elements de la urbanització i s'ha procedit a la retirada de les instal·lacions provisionals.

        v. Que la unitat independent i els espais comuns de l'edificació estan totalment acabats.

    c. Els plànols definitius amb les modificacions introduïdes durant l'obra respecte del projecte aprovat i l'explicació de les modificacions efectuades.

    d. Fotografia de la façana i de l'obra acabada.

    e. Fulls segellats de l'alta o modificació del cadastre immobiliari.

    f. Certificat justificatiu del cost real de les obres.

Butlletí Oficial de la Província de Tarragona | Data 23-12-2024 | CVE 2024-11620 | Pàg. 406-600 | https://dipta.cat/ebop/
Diputació Tarragona
eBOP T

g. Certificat administratiu del compliment de la normativa ICT, expedit per la secretaria de telecomunicacions i societat de la informació, si s'escau.

h. Informe preceptiu de l'entitat operadora del servei municipal referent a les possibles afectacions que s'hagin produït sobre les xarxes d'aigua potable i/o clavegueram.

i. Certificat de connexió de l'entitat operadora del servei municipal a la xarxa de clavegueram.

j. Justificació d'abocament controlat de runes i excavació, si s'escau.

k. Sol·licitud de llicència de gual, si s'escau.

l. Acreditació amb nota simple informativa del Registre de la Propietat de la inscripció de la compravenda de places d'aparcament, en cas de ser necessàries.

Article 29. Llicència de canvi d'ús a residencial

En concret, caldrà aportar, com a mínim:

a. Fulls d'assumeix de direcció tècnica de l'obra.

b. Projecte tècnic, haurà de ser visat si es requereix pel Reial Decret 1000/2010, de 5 d'agost, sobre visat col·legial obligatori.

c. Qüestionari d'estadística, edificació i habitatge de la Generalitat.

d. Fotografies de l'edificació (exterior i interior).

Article 30. Llicència d'instal·lació d'hivernacles o similars, llevat que els murs perimetrals siguin inferiors a un metre d'alçària:

En concret, caldrà aportar, com a mínim:

a. Projecte tècnic.

b. Estudi d'impacte sobre el medi ambient i sobre el paisatge i de les mesures correctores proposades i sistema de canalització de les aigües pluvials i de rec fins la seva recollida, a valorar pel tècnic o tècnica que informa la llicència.

c. Document signat pel sol·licitant de la llicència comprometent-se, sota la seva responsabilitat, a una gestió de residus conforme amb la normativa vigent.

eBOP T Butlletí Oficial de la Província de Tarragona | Data 23-12-2024 | CVE 2024-11620 | Pàg. 407-600 | https://dipta.cat/ebop/ Diputació Tarragona

Article 31. Tala de masses arbòries o de vegetació arbustiva:

En concret, caldrà aportar:

a. Documentació descriptiva i gràfica de l'actuació.

b. Estudi d'impacte sobre el medi ambient i sobre el paisatge i de les mesures correctores proposades i sistema de canalització de les aigües pluvials i de rec, signat per tècnic o tècnica competent per justificar una tala correcta, per tal de ser valorat pel tècnic o tècnica que informa la llicència.

c. Document signat pel sol·licitant de la llicència comprometent-se, sota la seva responsabilitat, a una gestió de residus conforme amb la normativa vigent.

Article 32. Llicències d'enderroc

Es requerirà:

a. Projecte tècnic visat signat per tècnic o tècnica competent que inclogui:

   i. Memòria tècnica explicativa dels treballs amb indicació del programa i mesures de seguretat en relació a l'obra i el temps per a la seva execució.

   ii. Cal tenir en compte que el projecte ha d'indicar l'estat en què es deixarà el solar si aquest queda buit. Si no es preveu la construcció immediata del nou edifici, una vegada finalitzades les obres d'enderroc, caldrà deixar el solar tancat amb tanca estable amb una alçada mínima de 2 metres i porta d'accés, les parets mitgeres veïnes protegides i el paviment impermeabilitzat amb pendents que connectin directament a la xarxa de clavegueram, especialment en la trobada entre el paviment i les parets mitgeres.

   iii. Avaluació del volum i les característiques dels residus que s'originaran i, en cas que no s'utilitzin o es reciclin en la mateixa obra, cal especificar la instal·lació de reciclatge i deposició del rebuig on es gestionin.

   iv. Plànol de situació, emplaçament i règim urbanístic aplicable amb base topogràfica a escala adequada i amb indicació de la intervenció.

   v. Plànols, a escala i acotats, de les plantes, alçats i seccions que permetin apreciar l'abast de l'enderroc.

b. Assumeix direcció facultativa de l'obra per tècnic o tècnica competent.

c. Estudi de seguretat i salut en la construcció o, si s'escau, estudi bàsic de seguretat i salut en la construcció.

eBOPT Butlletí Oficial de la Província de Tarragona | Data 23-12-2024 | CVE 2024-11620 | Pàg. 408-600 | https://dipta.cat/ebop/ Diputació Tarragona

d. Declaració signada per la propietat i pel tècnic o tècnica competent de no estar inclòs en el catàleg de bens protegits.

e. Nomenament del contractista segons model municipal o document expedit pel Gremi de constructors i promotors d'obres.

f. Compromís del tècnic o tècnica director/a de les obres d'assistència a les obres d'enderroc mentre durin.

g. Altres llicències o autoritzacions que es sol·liciten conjuntament.

h. Projecte de mobilitat, segons les determinacions de l'annex I, amb vistiplau previ de la Policia Local, si es produeixen afectacions a la calçada, llevat que es presenti en la sol·licitud d'ocupació de via pública.

i. Projecte d'execució de l'actuació que es vol realitzar, signat per un tècnic o tècnica competent i visat pel col·legi professional corresponent.

Article 33. Llicència de parcel·lació

1. A la sol·licitud de llicència, preferentment segons model oficial degudament complimentat, en tots els casos, cal presentar projecte tècnic, incloent, com a mínim:

   a. Memòria justificativa amb descripció de la finca a parcel·lar, indicant referència cadastral i registral i les parcel·les resultants. Cal expressar la situació, superfície i finques amb què limiten. També cal comprendre la finalitat o l'ús a què es pretenguin destinar els lots proposats i l'adequació al planejament urbanístic i al règim legal de formació de parcel·les i finques.

   b. Fitxes descriptives dels lots o finques resultants, indicant els límits, la cabuda i la qualificació urbanística.

   c. Plànols de situació de la finca i plànol de la finca inicial i de les parcel·les resultants a E.1:200. Cal indicar la georeferenciació de la finca, indicant els elements naturals i elements existents, cotes de rasant i topogràfiques.

   d. Certificat de domini i càrregues de la parcel·la en l'actualitat emès pel Registre de la Propietat. Aquest document no serà anterior a tres mesos a la data de presentació de la llicència.

   e. Document de proforma del document públic o privat amb la divisió del terreny o operació que es sol·liciti.

   f. Altres necessaris per interpretar la segregació proposada.

2. La resolució que atorgui la llicència incorporarà, com a annex, una còpia certificada del plànol parcel·lari i de les fitxes resultants dels lots resultants.

eBOP T Butlletí Oficial de la Província de Tarragona | Data 23-12-2024 | CVE 2024-11620 | Pàg. 409-600 | https://dipta.cat/ebop/ Diputació Tarragona

Article 34. Llicència de constitució o modificació d'un règim de propietat horitzontal i per la formalització d'altres operacions jurídiques (increment del nombre d'habitatges, establiments o altres entitats registrals susceptibles d'aprofitament lucratiu)

A la sol·licitud de llicència s'acompanyarà la documentació següent:

a. Memòria justificativa de l'adequació del nombre d'habitatges, establiments, entitats o altres elements susceptibles d'aprofitament privatiu independent proposats a les determinacions del planejament urbanístic i a la legislació sectorial aplicable i, en cas dels habitatges, han de complir els requisits mínims d'habitabilitat.

b. Certificat de domini i càrregues de la parcel·la en l'actualitat emès pel Registre de la Propietat. Aquest document no serà anterior a tres mesos a la data de presentació de la llicència.

c. Document de proforma de l'escriptura de divisió horitzontal.

d. Plànols a escala adequada per deixar constància del nombre d'habitatges, establiments, entitats o elements resultants, susceptibles d'aprofitament privatiu independent, la superfície i l'ús urbanístic.

Article 35. Autorització per execució d'obres subjectes a llicència fora de l'horari laboral

1. En tot cas, en el moment de la sol·licitud, es requerirà memòria justificativa de la necessitat de treball fora de l'horari laboral i concreció de l'horari previst.

2. Dita autorització podrà ser denegada per part de l'Administració per raons d'interès públic, entre d'altres.

3. A banda, l'autorització corresponent estarà subjecta al pagament de la taxa corresponent d'acord amb les ordenances fiscals.

Article 36. Autorització d'ocupació de la via pública amb elements auxiliars de la construcció

1. En general, les ocupacions de la via pública complementàries a les obres de construcció s'atorgaran simultàniament a aquestes i en base als criteris de mobilitat, redactat segons el que estableix, amb vistiplau de la policia local del municipi de Deltebre, si afecta a la calçada. En cas que no afectés la calçada, es valorarà pels tècnics municipals la necessitat del projecte de mobilitat.

2. L'autorització de les obres incorpora la corresponent autorització per a l'ocupació del domini públic. Per tant, l'autorització d'ocupació de la via pública estarà inclosa en el document d'atorgament de la llicència o comunicació prèvia, per la qual cosa la part interessada haurà de concretar

eBOP T Butlletí Oficial de la Província de Tarragona | Data 23-12-2024 | CVE 2024-11620 | Pàg. 410-600 | https://dipta.cat/ebop/ Diputació Tarragona

les dates d'ocupació mitjançant comunicació a la policia local del municipi de Deltebre (viamap).

3. Es preveu la possibilitat de tramitar un expedient únic amb la comunicació prèvia d'obres i l'autorització d'ocupació de via pública per obres.

Article 37. Legalització d'obres ja executades

Per a la legalització de les obres o actuacions ja executades es requerirà la mateixa documentació que per les obres sense iniciar, llevat dels documents que fan referència al procés constructiu que resultin innecessaris i, enlloc de l'assumeix de direcció facultativa, s'haurà d'aportar certificat de solidesa signat per un tècnic o tècnica competent de la part d'obra executada sense llicència.

Article 38. Documentació de sol·licitud d'informe sobre béns catalogats o protegits

1. Abans de qualsevol intervenció sobre un bé amb protecció arquitectònica o ambient protegit, caldrà presentar sol·licitud d'avaluació prèvia en què s'identificarà l'edifici i l'actuació prevista.

2. La sol·licitud s'acompanyarà de plànols de situació, emplaçament i règim urbanístic i la documentació gràfica i escrita necessària per descriure l'actuació proposada prevista en el PEPA.

3. La secció de Patrimoni, d'Urbanisme informarà la proposta i l'elevarà, si s'escau al Consell del Patrimoni, atenent a l'abast d'intervenció o per la importància de l'element protegit i comunicarà la valoració al sol·licitant.

4. Un cop rebuda la valoració o transcorregut un mes sense que l'Ajuntament hagi comunicat la valoració, es podrà sol·licitar la llicència o presentar la comunicació prèvia.

5. En l'informe de Patrimoni es derivarà a informe d'expectativa arqueològica si fos preceptiu.

CAPÍTOL III. REQUISITS DOCUMENTALS COMPLEMENTARIS PREVIS A L'INICI DE LES OBRES SUBJECTES A LLICÈNCIA

Article 39. Llicències d'obres

1. Com a condició de possessió de la llicència, excepte en casos degudament justificats i, en tot cas, abans d'iniciar les obres, s'haurà d'aportar:

   a. Projecte executiu visat, si no s'ha inclòs en la sol·licitud de llicència. En cas que contingui modificacions de detall respecte del projecte bàsic aprovat, es manifestarà en la instància de presentació amb indicació de les modificacions de tall incorporades. Amb caràcter previ a l'execució de les obres, s'ha d'aportar a l'administració el projecte d'execució i un

eBOP T Butlletí Oficial de la Província de Tarragona | Data 23-12-2024 | CVE 2024-11620 | Pàg. 411-600 | https://dipta.cat/ebop/ Diputació Tarragona

informe subscrit per la direcció facultativa de les obres sobre l'adequació al projecte autoritzat.

b. Estudi de seguretat o salut en la construcció o, si s'escau, estudi bàsic de seguretat i salut en la construcció.

c. Designació de l'empresa constructora, acompanyant document en què el contractista assumeix l'execució de les obres, segons model municipal o document expedit pel Gremi de constructors i promotors d'obres.

d. Justificació de la construcció i demolició de residus generats a l'obra.

e. Justificació del dipòsit de fiança que garanteixi la reposició dels serveis i elements urbans afectats per les obres, si s'escau.

f. Full d'assumeix de direcció de l'obra signat per un tècnic o tècnica competent i visat pel col·legi professional corresponent (DO).

g. Full d'assumeix de la persona directora d'execució material (DEO).

2. En el cas d'ampliacions o noves plantes d'habitatges i edificis residencials, en general, s'haurà d'aportar, a més a més, la justificació de l'existència de visat del Programa de control de qualitat signat per un arquitecte tècnic.

3. En el cas d'obres que impliquin la creació de més d'un establiment, projecte de la instal·lació comunitària de telecomunicacions.

4. En el cas d'obres de nova planta i rehabilitacions amb exigència d'aigua calenta sanitària, projecte d'instal·lació de captació d'energia solar o qualsevol altra energia renovable.

5. En el cas d'obres de nova planta i canvis d'ús o rehabilitacions integrals d'edificis destinats a supermercats de més de 5.000 m^2, centres d'oci de més de 3.000 m^2, naus magatzem de més de 10.000 m^2, edificis administratius de més de 4.000 m^2, hotels i hospitals de més de 100 llits i recintes firals de més de 10.000 m^2, projecte de la instal·lació de captació d'energia solar fotovoltaica.

Article 40. Llicències d'enderroc

Com a condició de possessió de la llicència, excepte en casos degudament justificats i, en tot cas, abans d'iniciar les obres, s'haurà d'aportar:

1. Full d'assumpció de direcció de l'obra signat per un tècnic o tècnica competent i visat pel col·legi professional corresponent.

2. Justificació de l'existència de visat de l'estudi bàsic de seguretat i salut o de l'estudi de seguretat i salut, segons procedeixi.

3. Contracte d'acceptació de residus generats per l'obra d'un gestor autoritzat.

eBOPT Butlletí Oficial de la Província de Tarragona | Data 23-12-2024 | CVE 2024-11620 | Pàg. 412-600 | https://dipta.cat/ebop/ Diputació Tarragona

4. Justificar que s'ha dipositat la fiança de residus de la construcció o documents equivalents, en els supòsits d'exempció legalment aplicables.

Article 41. Generalitats

1. Els projectes tècnics, quan es requereixin, segons el tipus d'acte d'edificació i ús del sòl subjecte a concessió de llicència, hauran d'anar signats per un tècnic o tècnica competent i visats pel col·legi professional corresponent en els cassos senyalats en el Reial Decret 1000/2010, de 5 d'agost, sobre visat col·legial obligatori o legislació posterior que la substitueixi.

2. En quant al contingut, en tots els casos –tant si han d'anar signats per un tècnic o tècnica o no-, s'ajustaran a la normativa aplicable a aquest tipus de document i descriuran, especialment:

   a. Les actuacions a realitzar.

   b. El compliment de la normativa urbanística aplicable.

   c. El compliment de la legislació supramunicipal aplicable.

   d. El compliment de les ordenances municipals que siguin d'aplicació en funció del tipus d'actuació.

3. Sempre que s'estableixin instruments legals d'autentificació dels documents presentats per mitjans electrònics, aquests podran substituir als que es descriuen en aquest capítol.

Article 42. Les memòries dels projectes

En la memòria, s'especificarà, a més de les determinacions legalment establertes:

1. Una clara descripció de les actuacions a realitzar i el seu procés d'execució.

2. La relació de tota la normativa supramunicipal, tant d'àmbit estatal com autonòmic, d'obligat compliment, segons les característiques de l'actuació.

3. La relació de les ordenances municipals d'obligat compliment, segons les característiques de la actuació.

4. La descripció del planejament que afecta l'actuació:

   a. Planejament derivat o unitats mínimes de projecte, si es dona el cas.

   b. Qualificació i classificació del sòl.

   c. Paràmetres urbanístics bàsics.

eBOP T Butlletí Oficial de la Província de Tarragona | Data 23-12-2024 | CVE 2024-11620 | Pàg. 413-600 | https://dipta.cat/ebop/ Diputació Tarragona

5. Justificació de l'ajust del projecte al Pla general d'ordenació i a les ordenances municipals aplicables.

6. Justificació de l'ajust del projecte a la normativa supramunicipal aplicable.

Article 43. La documentació gràfica dels projectes

1. La documentació cal presentar-la en dos documents separats en format .pdf: un incloent la documentació gràfica i l'altre incloent la resta de documentació que cal aportar amb un índex amb marcador.

2. La documentació gràfica s'ha de presentar en format .pdf, a escala i acotada amb la justificació de la normativa aplicable. Les escales admissibles segons projecte son: E/1:50, E/1:100, E/1:200, E/1:500, E/1:1000; i s'hauran d'il·luminar d'acord amb l'actuació que es vulgui realitzar i incloure l'escala gràfica en tots els plànols.

3. Es podrà sol·licitar per part de l'ajuntament que s'aporti documentació en format digital com .dwg o .dxf per a realitzar comprovacions en els casos en què es consideri necessari.

4. La documentació gràfica descriurà, amb detall, les actuacions que es pretenen realitzar, a nivell de plantes, alçats i seccions amb acotació, com a mínim, de tots els paràmetres establerts pel Pla general d'ordenació, la carta de colors i les ordenances municipals aplicables (profunditat edificable, alçada reguladora, punt d'aplicació de l'alçada reguladora, dimensions dels patis de llum, dimensions dels vols de balcons… en edificacions amb tipologia d'alineació a vial; separacions a límits, alçada reguladora... en edificacions amb tipologia aïllada, i materials i colors de tractament de façanes), justificació del compliment del decret d'habitabilitat, i inclourà, en tots els casos:

   a. Plànol d'emplaçament a E.1:1.000 o E 1:2.000, sobre la base del Pla general d'ordenació.

5. A més a més, segons el tipus d'obra, es requerirà:

   a. En obres de nova planta:

      i. Seccions per les parts de la proposta amb diferent volumetria amb indicació del volum màxim permès pel Pla general.

      ii. Seccions globals de la parcel·la i alçats de les tanques perimetrals, en actuacions en zones de tipologia aïllada.

      iii. Alçat global del carrer en zones qualificades pel Pla general com a 1a i 1b en què es justifiqui l'alçada proposada.

Diputació Tarragona
eBOP T Butlletí Oficial de la Província de Tarragona | Data 23-12-2024 | CVE 2024-11620 | Pàg. 414-600 | https://dipta.cat/ebop/

iv. Quan, a resultes de l'actuació quedin mitgeres vistes des del carrer, en la documentació gràfica i la memòria s'indicarà, amb precisió, la solució d'acabat de la mitgera vista.

v. Alçat global de la parcel·la en actuacions en zones de tipologia aïllada a efectes de comprovar l'alçat aparent.

vi. Alçat global de la Unitat Mínima de Projecte en les actuacions incloses en aquest tipus d'àmbit pel Pla general o el seu planejament derivat amb justificació de l'adaptació al projecte conjunt.

Aquest projecte conjunt serà impulsat pel promotor o promotora que faci la primera actuació dins la UMP i ratificat per la resta de propietaris. Les futures actuacions hauran d'ajustar-s'hi.

El projecte conjunt de l'UMP definirà únicament i exclusivament les condicions volumètriques, compositives i d'acabat de la part dels edificis visibles des de la via pública.

b. En obres d'ampliació:

i. Alçat global del carrer en zones qualificades pel Pla general com a 1a i 1b en què es justifiqui l'alçada proposada.

ii. Quan, a resultes de l'actuació quedin mitgeres vistes des del carrer, en la documentació gràfica i la memòria s'indicarà, amb precisió, la solució d'acabat de la mitgera vista.

iii. Alçat global de la parcel·la en actuacions en zones de tipologia aïllada a efectes de comprovar l'alçat aparent.

iv. Alçat global de la Unitat Mínima de Projecte en les actuacions incloses en aquest tipus d'àmbit pel Pla general o el seu planejament derivat amb justificació de l'adaptació al projecte conjunt.

Aquest projecte conjunt serà impulsat pel promotor o promotora que faci la primera actuació dins la UMP i ratificat per la resta de propietaris. Les futures actuacions hauran d'ajustar-s'hi.

El projecte conjunt de l'UMP definirà únicament i exclusivament les condicions volumètriques, compositives i d'acabat de la part dels edificis visibles des de la via pública.

v. Plantes i seccions que reflecteixin, clarament, la totalitat del volum existent i el proposat en la unitat parcel·laria.

c. En obres de reforma: plantes, alçats i seccions de l'estat actual, abans de l'actuació. La documentació gràfica de l'estat actual pot substituir-se per indicació, sobre la mateixa base gràfica, amb color groc la part d'obra que s'enderroca i amb vermell la que es fa de nou.

eBOP T Butlletí Oficial de la Província de Tarragona | Data 23-12-2024 | CVE 2024-11620 | Pàg. 415-600 | https://dipta.cat/ebop/ Diputació Tarragona

d. En obres que impliquin ocupar la via pública amb elements auxiliars: projectes de mobilitat amb el contingut i condicions especificades a l'annex I d'aquesta ordenança.

e. En obres que afectin les façanes:

i. Si es tracta de façanes visibles des de la via pública: croquis de la façana amb la descripció de materials, color i textura del parament de façana, complements (sòcols, cornises, emmarcats...), fusteries i serralleria segons referència de les normatives municipals vigents.

ii. Si es tracta de façanes catalogades amb nivell de protecció A, B/v pel Pla especial del catàleg del patrimoni arquitectònic:

(1) Descripció de l'actuació amb justificació del tipus de material, textura i colors ajustats a les determinacions del Pla especial del patrimoni arquitectònic en relació als valors del be catalogat descrit a la fitxa corresponent.

(2) Descripció de les actuacions a realitzar per a restaurar els esgrafiats, si n'hi ha a la façana.

f. En cas de moviments de terres: plànol topogràfic a escala 1.500.

TÍTOL IV. RÈGIM JURÍDIC APLICABLE A LES LLICÈNCIES I AUTORITZACIONS

CAPÍTOL I. DISPOSICIONS GENERALS SOBRE TRAMITACIÓ DE LES SOL·LICITUDS DE LLICÈNCIES

Article 44. Presentació de la sol·licitud

1. La sol·licitud de llicència es presentarà al Registre general de l'Ajuntament o al Registre de l'oficina d'atenció i informació urbanística, per imprès normalitzat, si s'escau, o a través de les formes previstes a l'article 16 de la Llei 39/2015, d'1 d'octubre, del procediment administratiu comú de les administracions públiques i per qualsevol dels mitjans informàtics de què disposi l'Ajuntament per relacionar-se amb els ciutadans.

2. La sol·licitud s'acompanyarà de la documentació específica per a cada tipus d'obres.

3. L'Ajuntament informarà dels requisits i documentació necessàries per presentar la sol·licitud de llicència o comunicació. Els projectes hauran d'estar signats pel professional competent i la persona promotora en cada document i en cada plànol.

4. Si la sol·licitud presentada no reunís els requisits establerts a la normativa de procediment comú vigent i a l'ordenança o manqués documentació preceptiva, l'Ajuntament requerirà perquè, en el termini de deu dies hàbils,

eBOP T Butlletí Oficial de la Província de Tarragona | Data 23-12-2024 | CVE 2024-11620 | Pàg. 416-600 | https://dipta.cat/ebop/ Diputació Tarragona

esmeni la deficiència detectada o aporti els documents preceptius, amb l'advertiment que el transcurs del termini sense haver complert el requeriment comportarà el desistiment de la petició. El desistiment es declararà mitjançant resolució i es notificarà amb la indicació que, durant els tres mesos següents, la persona interessada tindrà a la seva disposició la documentació presentada amb la sol·licitud.

5. Dins dels deu dies següents, a la recepció de la sol·licitud de la llicència, l'Ajuntament informarà a la part interessada de la data de presentació de la sol·licitud, del termini màxim de resolució del procediment i dels efectes del silenci administratiu.

6. La documentació s'haurà de presentar en suport digital (CD, DVD, llapis de memòria o altres dispositius). En cas que s'aporti suport en paper i digital, el contingut haurà de ser idèntic, anomenat i ordenat de la mateixa manera, de forma que permeti identificar clarament la seva correspondència i amb una declaració de la sol·licitud de la llicència o comunicació conforme el contingut és idèntic.

7. Els escrits, documents, projectes i plànols, si són en paper, es presentaran en format DIN-A4 o, si és superior, plegats en aquest format. La documentació en suport digital portarà una etiqueta que identifiqui títol de document, descripció del tema, data de redacció i versió del document.

Article 45. Tramitacions conjuntes

1. Podran ser de tramitació conjunta:

   a. Les llicències o comunicacions d'obres i les autoritzacions per ocupació de la via pública que concorrin en un únic fet constructiu.

   b. Les llicències d'enderroc i les autoritzacions per ocupació de la via pública que concorrin en un únic fet constructiu.

2. En cas de tramitació conjunta d'obres i activitats, si les obres estan subjectes a llicència, es tramitarà de la forma següent:

   a. La sol·licitud de la llicència de les obres per condicionar l'establiment a una activitat determinada haurà de contenir la documentació exigida per la llicència d'obres i a més, la documentació per legalitzar l'activitat. La resolució haurà de pronunciar-se sobre l'atorgament de la llicència d'obres i sobre la conformitat de la comunicació prèvia o la declaració responsable. L'atorgament de la llicència d'obres, permet iniciar les obres i condiciona l'inici de l'activitat a la formalització de la primera ocupació i/o a la realització dels controls o certificacions necessàries per a la posada en marxa de la mateixa.

   b. En cas que les obres estiguin subjectes al règim de comunicació prèvia, aquesta haurà d'incorporar la documentació necessària per comunicar o

eBOP T Butlletí Oficial de la Província de Tarragona | Data 23-12-2024 | CVE 2024-11620 | Pàg. 417-600 | https://dipta.cat/ebop/ Diputació Tarragona

declarar l'activitat. En cas de ser necessària la presentació de certificacions o quan el projecte d'obres presentat hagi sofert modificacions en la seva execució, caldrà comunicar-ho a l'Ajuntament abans d'iniciar l'activitat.

c. L'activitat es podrà iniciar una vegada finalitzades definitivament les obres i presentada la documentació necessària que inclourà la realització dels controls o certificacions necessaris per a la posada en marxa de les activitats.

d. Tanmateix, d'ofici o a petició de la persona interessada, l'Ajuntament podrà emetre resolució separada respecte a les obres o les activitats, sempre que a l'expedient constin els informes, i s'hagin perfeccionat els tràmits corresponents al títol habilitant que es resol separadament.

e. La tramitació d'aquest procediment, comportarà la meritació de les taxes corresponents, tant pel que fa a les obres com a l'activitat.

Article 46. Règim de col·laboració per a la verificació i el control dels projectes

1. L'Ajuntament podrà encomanar l'exercici de les funcions de verificació i control a entitats col·laboradores, com entitats tècniques especialitzades i col·legis professionals competents, sense que, en cap cas, comporti la transferència de les atribucions d'intervenció, inspecció i de control municipal legalment atribuïdes .

2. En cas d'encomanar l'exercici de les funcions indicades amb anterioritat, l'Ajuntament aprovarà el sistema d'habilitació i de funcionament de les entitats col·laboradores i establirà les condicions exigides per tal que els col·legis professionals sol·licitin l'habilitació com a entitat col·laboradora.

Article 47. Tipus de deficiències de les sol·licituds

Les deficiències de les sol·licituds detectades pels serveis tècnics o jurídics municipals i per les administracions o organismes que hagin d'emetre informes preceptius es classificaran en:

1. Discrepàncies no esmenables. Seran totes aquelles que signifiquin la introducció de modificacions substancials en el projecte i, en qualsevol cas, les següents:

   a. Projectar obres o instal·lacions per a usos no admesos a la zona on està situat.

   b. Incomplir els paràmetres reguladors del sistema d'ordenació o de la qualificació de què es tracti.

eBOP T Butlletí Oficial de la Província de Tarragona | Data 23-12-2024 | CVE 2024-11620 | Pàg. 418-600 | https://dipta.cat/ebop/ Diputació Tarragona

c. No respectar els sistemes generals o locals previstos pel planejament urbanístic.

La concurrència en la sol·licitud de llicència d'alguna de les discrepàncies relacionades com a no esmenables comportarà la denegació de la llicència, prèvia audiència a la part interessada en un termini de deu dies.

2. Discrepàncies esmenables. Es consideraran esmenables la resta de discrepàncies, inclosa la manca de documentació exigible en aplicació de la legislació vigent.

Article 48. Forma i terminis per resoldre deficiències

Les deficiències, segons el tipus, s'esmenaran seguint els següents procediments:

1. Les modificacions dels projectes tècnics es realitzaran segons el que s'especifica en l'article corresponent d'aquesta ordenança.

2. Les discrepàncies que impliquin aportació de documentació complementària o el completar, amb els mínims exigibles, la documentació prèviament aportada es formalitzaran amb l'entrada dels documents al Registre general d'entrades de l'Ajuntament.

   Les discrepàncies s'hauran d'esmenar dins del termini màxim de 10 dies des de la data de notificació a la persona interessada amb la indicació que, mentrestant, el procediment queda suspès i amb l'advertiment que l'expedient caducarà si quedés paralitzat per tres mesos.

3. Un cop resoltes les deficiències, l'Ajuntament dictarà resolució per atorgar o denegar la llicència sol·licitada.

   Només es podran comunicar deficiències tres vegades abans de la resolució de l'expedient. Les deficiències seran les necessàries per resoldre l'expedient.

4. Transcorregut el termini fixat sense haver-se efectuat l'esmena indicada, el particular perdrà el dret al tràmit i el procediment podrà continuar si el tràmit no és indispensable per resoldre. En cas contrari, es declararà la caducitat de l'expedient i l'arxiu de les actuacions.

Article 49. Informes

1. En tot expedient de llicències, els serveis tècnics emetran un informe en què es farà constar la classificació i la qualificació del sòl, el número de parcel·la cadastral i si es compleix amb les determinacions del planejament urbanístic i altra normativa aplicable. També s'indicaran les condicions especials a les quals s'haurà de subjectar la llicència.

eBOP T Butlletí Oficial de la Província de Tarragona | Data 23-12-2024 | CVE 2024-11620 | Pàg. 419-600 | https://dipta.cat/ebop/
Diputació Tarragona

2. Els informes tècnics s'emetran per ordre cronològic segons la data d'entrada de la sol·licitud de llicència, llevat de modificacions de llicències o discrepàncies en expedients en tramitació, que seguiran l'ordre de resolució intern de cada persona.

3. També s'emetran els informes d'altres organismes o serveis municipals que siguin preceptius o necessaris, si s'escau.

4. A l'expedient s'emetrà informe jurídic amb la proposta de resolució a adoptar indicant que la llicència s'ajustarà al projecte presentat, a les condicions aprovades i a les condicions especials de l'informe tècnic. Es pot realitzar l'informe tècnic i jurídic conjuntament.

5. En la tramitació dels expedients previstos en aquesta ordenança en què, a més de la intervenció del Servei de Llicències i disciplina d'obres i d'activitats, sigui preceptiva la intervenció d'altres serveis municipals, aquests hauran d'emetre els informes dintre dels 10 dies hàbils següents a la data de recepció de la petició d'informe tècnic. En el cas de no concretar-se dita intervenció en els termes indicats, s'entendrà per produïda positivament a tots els efectes i, en conseqüència, es procedirà a la resolució de l'actuació corresponent sense més dilació.

Article 50. Resolució

1. La resolució s'adoptarà d'acord amb el planejament vigent en el moment de la resolució de la llicència, si es dicta resolució expressa. En cas contrari, la resolució s'adoptarà d'acord amb el planejament vigent a la data en què s'entendrien produïts els efectes de la manca de resolució expressa de la sol·licitud.

2. La resolució es notifica a la persona que formuli la sol·licitud i a les persones que acreditin la condició de la part interessada i haguessin comparegut en l'expedient indicant els recursos que puguin utilitzar.

3. No es podran adquirir, per silenci administratiu, facultats urbanístiques que contravinguin la Llei d'urbanisme, els seus reglaments o el planejament urbanístic aplicable, ni les que comprometin la titularitat de béns o drets de domini públic o sòls classificats de sistemes.

Article 51. Competència

1. Les llicències urbanístiques s'ajustaran al que preveu la legislació de règim local.

2. L'òrgan competent per atorgar-les serà l'Alcaldia, qui podrà delegar en la Junta de Govern local o en el regidor/a delegat/da.

Diputació Tarragona
eBOP T Butlletí Oficial de la Província de Tarragona | Data 23-12-2024 | CVE 2024-11620 | Pàg. 420-600 | https://dipta.cat/ebop/

Article 52. Contingut de les llicències

1. El contingut mínim de la llicència és el següent:

   a. Número d'expedient.

   b. Nom del peticionari.

   c. Situació de la finca i identificació cadastral.

   d. Descripció de l'obra, ús o instal·lació.

   e. Nombre d'habitatges, establiments o altres elements susceptibles d'aprofitament privatiu independent de l'edifici. Si no ho fan, s'entén que sols hi ha un únic element.

   f. Termini de caducitat.

   g. Prescripcions generals, condicions particulars i constitució de garanties, si s'escau.

   h. Liquidació tributària.

   i. Òrgan que ha dictat la resolució i data.

   j. Altres requisits segons la normativa d'aplicació.

2. A la llicència s'adjuntarà un exemplar del projecte o documentació aprovada, conformat pels serveis tècnics municipals i diligenciat amb el segell i data de la resolució de la llicència.

3. La llicència s'atorga salvant els drets de propietat i sense perjudici de tercers i no poden ser invocades per a excloure les responsabilitats civils o penals que puguin incórrer.

Article 53. Termini de resolució

1. El termini de resolució dels expedients de llicència és el que estableix la legislació de règim local, segons el tipus de llicència de què es tracti.

2. Les llicències d'obres que requereixen projecte es resoldran en el termini de dos mesos des de la data de presentació i la resta de les llicències, en el termini d'un mes.

3. Aquests terminis poden ser ampliats en les circumstàncies previstes a la normativa de procediment administratiu comú i es poden suspendre en el termini atorgat per a esmenar deficiències i per a l'emissió d'informes preceptius.

Diputació Tarragona
eBOP T Butlletí Oficial de la Província de Tarragona | Data 23-12-2024 | CVE 2024-11620 | Pàg. 421-600 | https://dipta.cat/ebop/

4. Transcorreguts els terminis anteriors, la sol·licitud de llicència s'entendrà estimada per silenci, llevat dels supòsits en què el silenci s'ha d'entendre negatiu, com en el cas de:

   a. Moviments de terres, explanacions, parcel·lacions o altres actes de divisió de finques en qualsevol classe de sòl que no formin part d'un projecte de reparcel·lació.

   b. Les obres d'edificació, construcció i implantació de nova planta.

   c. La instal·lació de cases o instal·lacions similars, provisionals o permanents.

   d. La tala de masses arbòries o de vegetació arbustiva en terrenys incorporats a processos de transformació urbanística i, en tot cas, quan la tala derivi de la legislació de protecció del domini públic.

5. Si es tramita un procediment de llicència d'obres simultàniament amb expedients subjectes a llicència d'activitats, el termini per resoldre serà el que es disposi segons el règim de tramitació de l'activitat.

Article 54. Vigència de les llicències i autoritzacions

1. Els terminis per a l'inici i l'acabament de l'execució dels actes sotmesos a llicència i autorització és el que s'especifica en la resolució de l'atorgament, sens perjudici del que pugui establir la legislació superior.

2. Els terminis per a iniciar i acabar les obres es comptaran a partir del dia següent a la notificació de l'atorgament de la llicència, llevat que es comuniqui una data en concret.

Article 55. Llicència d'edificació condicionada a la urbanització

1. Per atorgar llicència de construcció en sòl urbà és necessari que la parcel·la tingui la consideració de solar d'acord amb l'article 29 del Text refós de la Llei d'Urbanisme.

2. Si les obres estan incloses en àmbits de planejament, s'ha d'haver inscrit la titularitat pública dels terrenys de cessió obligatòria i gratuïta. No es podrà atorgar la llicència d'edificació fins que es compleixi el deure de cessió de terrenys i els compromisos legals procedents.

3. Es pot atorgar la llicència condicionada a la realització simultània de les obres d'urbanització quan concorrin les circumstàncies següents:

   a. Que l'element que falti no sigui l'accés rodat, la xarxa de sanejament o la xarxa elèctrica i l'abastament d'aigua.

   b. Que les obres d'urbanització i d'edificació siguin compatibles.

eBOP T Butlletí Oficial de la Província de Tarragona | Data 23-12-2024 | CVE 2024-11620 | Pàg. 422-600 | https://dipta.cat/ebop/ Diputació Tarragona

4. S'ha de dipositar una fiança o aval bancari que garanteixi la liquidació o urbanització efectiva de la urbanització pendent d'execució. L'efectivitat de la llicència està condicionada a la constitució de la garantia. La garantia no serà inferior a l'import calculat de les obres d'urbanització que restin pendents imputables al sol·licitant.

5. El sol·licitant s'ha de comprometre per escrit a no utilitzar l'edificació fins a l'acabament de les obres, així com fer constar aquest compromís en les transmissions de la propietat o en les cessions de l'ús, fent constar, a més, que el nou adquirent o cessionari es subrogarà en tots aquests compromisos.

6. La llicència o comunicació de primera ocupació està condicionada a que s'hagi completat la urbanització correctament.

Article 56. Obligació de realitzar excavacions arqueològiques

1. Les persones promotores d'obres i altres intervencions en solars o edificacions que es trobin dins de perímetres declarats com a BCIN (Bé cultural d'interès nacional), BCIL (Bé cultural d'interès local) o EPA (Espai de protecció arqueològica) estan obligats a:

   a. Assumir les despeses derivades de les excavacions arqueològiques.

   b. Facilitar l'assessorament tècnic en matèria constructiva, de seguretat i mecànica del sòl durant les excavacions arqueològiques.

   c. Adaptar el projecte a l'interès públic de les possibles troballes arqueològiques.

   d. No utilitzar lloses de formigó com a sistema de fonamentació dins l'àrea declarada com a BCIN (Bé cultural d'interès nacional).

   e. Aportar al servei d'arqueologia municipal una còpia de l'estudi geotècnic que hagi pogut realitzar al solar objecte de llicència d'obres inclòs en l'àrea declarada com a BCIN.

2. Prèviament o simultàniament a la sol·licitud de llicència d'obres, hauran de contactar amb el servei d'arqueologia municipal per ésser assessorats del tipus de treball que caldrà realitzar.

3. La concessió de la llicència estarà condicionada al resultat de les excavacions i a l'estudi sobre la incidència que les obres poden tenir en les restes arqueològiques elaborat per un professional especialitzat en aquesta matèria.

Article 57. Modificacions del projecte aprovat

1. En cas que s'introduís una variació en un projecte ja aprovat, es distingirà si les modificacions són substancials o no substancials. Si es tracta d'una modificació substancial, es tramitarà com un nova llicència.

eBOP T Butlletí Oficial de la Província de Tarragona | Data 23-12-2024 | CVE 2024-11620 | Pàg. 423-600 | https://dipta.cat/ebop/ Diputació Tarragona

2. S'entén per modificacions substancials les que tinguin per objecte alterar el nombre d'entitats, les ampliacions de les superfícies, les que afectin fonaments o elements estructurals i les modificacions de l'ús urbanístic.

3. Són modificacions no substancials la resta de variacions que es puguin introduir. Les modificacions es comunicaran abans de la seva execució i es presentaran amb la documentació escrita i gràfica d'acord amb les modificacions proposades respecte del projecte autoritzat i el projecte d'execució, si s'escau.

4. Un cop presentada la documentació, els serveis tècnics l'informaran d'acord amb el planejament i la normativa vigent.

5. En tota modificació respecte al projecte prèviament autoritzat, caldrà indicar, en les parts escrites i gràfiques, les parts que queden substituïdes pel nou projecte i caldrà adjuntar informe de la direcció facultativa sobre les característiques de les obres que no s'ajusten al projecte autoritzat, justificació de la seva execució i adequació a l'ordenament jurídic urbanístic i legislació sectorial aplicable.

Article 58. Actuacions urgents

1. Són les actuacions imprescindibles a executar, amb caràcter immediat, per evitar danys a les persones o les coses.

2. Per poder efectuar les obres com a actuacions urgents, la persona interessada haurà de comunicar a l'Ajuntament el seu inici presentant document d'assumeix de la direcció tècnica de l'obra del facultatiu que sigui director/a de l'obra, breu memòria descriptiva o croquis d'intervenció i fotografies de l'actuació.

3. La resta de documentació s'aportarà en el termini màxim de 15 dies des de la data d'admissió per tramitar la llicència o la comunicació prèvia.

Article 59. Error en el tipus d'autorització sol·licitada

En cas que l'autorització sol·licitada, llicència o comunicació prèvia, sigui errònia, es notificarà a la persona sol·licitant amb indicació dels requisits per a la tramitació d'un nou expedient i es procedirà a l'arxiu de l'expedient inicial.

CAPÍTOL II. RÈGIM DE COMUNICACIÓ PRÈVIA

Article 60 . Obres subjectes a comunicació prèvia

1. Les obres i actuacions que consten en l'article 18 d'aquesta ordenança no precisaran de llicència municipal, però prèviament a l'inici de les obres, la persona interessada haurà de comunicar-ho a l'Ajuntament.

2. La presentació de la comunicació prèvia, d'acord amb els requisits i la documentació prevista en l'ordenança, habilita a l'execució de les obres a

eBOP T Butlletí Oficial de la Província de Tarragona | Data 23-12-2024 | CVE 2024-11620 | Pàg. 424-600 | https://dipta.cat/ebop/ Diputació Tarragona

partir de la presentació en el registre municipal o a través de la tramitació electrònica, si s'escau.

3. Les obres sotmeses a comunicació prèvia no emparen obres contràries a la Llei d'urbanisme, al planejament o altra normativa urbanística aplicable, ni es podran transferir facultats relatives al domini públic. No es podran presentar vàries comunicacions prèvies que de forma unitària, estiguin subjectes a llicència.

4. L'Ajuntament sotmetrà a control administratiu i tècnic l'adequació a l'ordenament urbanístic vigent la documentació presentada i requerirà al sol·licitant perquè completi la documentació presentada o sol·liciti l'oportuna llicència, si fos el cas. La part interessada podrà obtenir una validació de la verificació efectuada pels serveis tècnics municipals.

5. Les obres s'hauran de finalitzar en el termini màxim de sis mesos des de la data de la presentació. Abans de que hagi transcorregut aquest termini es podrà demanar una pròrroga de la comunicació prèvia.

6. El promotor o promotora de les obres acreditarà la comunicació prèvia amb una còpia de la documentació presentada amb el corresponent assentament registral.

7. Amb caràcter general, la persona interessada resta habilitada per a executar l'acte de què es tracti des del moment de la presentació de la comunicació amb tots els documents requerits, llevat de la primera utilització i ocupació dels edificis i les construccions, on el termini és d'un mes des de la presentació.

8. La comunicació no s'entendrà presentada a tots els efectes si no es presenta amb tota la documentació complerta.

Article 61. Verificació de la comunicació de les obres

1. Els serveis municipals podran verificar les actuacions incloses en les comunicacions prèvies d'obres les vegades necessàries per constatar l'exactitud, la veracitat i la precisió de les dades aportades a la comunicació prèvia.

2. La inexactitud, la falsedat o l'omissió de caràcter essencial en qualsevol dada de la comunicació o de la documentació acompanyada determina la impossibilitat de continuar duent a terme l'acte comunicat des del moment en què es notifiqui la resolució o els serveis municipals comuniquin tal irregularitat.

3. El procediment de verificació té una durada de dos mesos i consta de dos fases:

   a. Comprovació:

eBOP T Butlletí Oficial de la Província de Tarragona | Data 23-12-2024 | CVE 2024-11620 | Pàg. 425-600 | https://dipta.cat/ebop/ Diputació Tarragona

i. Constatació documental conforme les obres o les instal·lacions es troben dins dels supòsits de comunicació prèvia i que compleixen els requisits per a dur-les a terme. Els serveis municipals informaran sobre la inexactitud, falsedat o omissió de dades de caràcter essencial.

ii. La inexactitud, falsedat o omissió de dades és de caràcter essencial en els supòsits següents:

(1) Si les obres estan subjectes a llicència i no a comunicació prèvia.

(2) Quan s'ometen o falsegen dades que, si s'haguessin aportat, les obres estarien subjectes a llicència.

(3) Quan no s'aportin les autoritzacions o justificacions preceptives.

iii. L'informe emès es traslladarà a la part interessada conferint un termini d'audiència de deu dies hàbils per a aportar la documentació requerida o formular les al·legacions que consideri pertinents. A partir de la notificació de l'informe, no es podrà continuar amb les actuacions de què es tracti.

iv. Si no es formulen al·legacions o es mantenen les insuficiències, es dictarà resolució que declari la ineficàcia de la comunicació prèvia.

b. Inspecció:

i. Amb la inspecció es dona la verificació *in situ* de que les obres s'executen d'acord amb la comunicació prèvia d'obres i els requisits de la documentació acreditativa efectuada pels serveis municipals.

ii. Amb la inspecció s'aixecarà acta o s'emetrà informe, que podrà ser favorable o desfavorable en cas que les obres no s'ajustin substancialment a la comunicació efectuada. En aquest últim cas, es requerirà perquè s'ajusti a la legalitat completant la comunicació amb una nova comunicació o ajustant a normativa.

iii. Els titulars i agents de les obres estan obligats a permetre l'accés del personal inspector.

CAPÍTOL III. OBLIGACIONS DERIVADES DE LA CONCESSIÓ DE LLICÈNCIES I COMUNICACIONS

Article 62. Obligacions de la persona promotora prèvies a la validesa de les llicències o autoritzacions un cop aquestes han estat atorgades

1. La validesa de la llicència o autorització concedida i la disponibilitat de la mateixa està condicionada a complir amb els requisits legalment exigibles i especificats com a condicions de recollida i efectivitat detallades en la resolució.

eBOP T Butlletí Oficial de la Província de Tarragona | Data 23-12-2024 | CVE 2024-11620 | Pàg. 426-600 | https://dipta.cat/ebop/ Diputació Tarragona

2. En general, aquestes obligacions són les següents:

   a. Dipositar efectivament les fiances que correspongui en aplicació de la legislació supramunicipal segons el tipus de llicència o autorització (residus de la construcció, liquidacions pendents de projectes d'urbanització o elements que manquin per completar la urbanització), aquesta es dipositarà per garantir la reposició dels danys a la via pública o al mobiliari urbà o la retirada dels elements instal·lats.

   b. Compromís, mitjançant signatura de compareixença, d'inscripció registral de les condicions particulars de la llicència que requereixen publicitat enfront a tercers.

   c. Compromís, mitjançant signatura de compareixença, de modificació de superfície del solar en la inscripció registral del mateix com a conseqüència de l'obligació de cessió per ampliació de vial en sòl urbà.

   d. Haver efectuat la cessió efectiva dels espais públics inclosos en sectors de planejament derivats de la legislació aplicable.

   e. Complementar la documentació aportada amb aquella que no és imprescindible per a dictar la resolució, però que és legalment exigible abans de l'inici de les obres.

   f. Acceptar els deutes d'impostos i taxes derivats de la concessió segons el tipus de llicència o autorització i les Ordenances fiscals vigents.

   g. Dipositar una fiança que garanteixi la reposició dels elements de la via pública afectats per les obres.

Article 63. Obligacions de la persona promotora posteriors a la concessió de la llicència i autorització

1. La concessió de la llicència obliga al promotor o promotora al compliment de les condicions particulars i generals de la resolució i a la resta de la legislació aplicable.

2. En general, les obligacions derivades de les condicions particulars de la llicència són les següents:

   a. Realitzar les inscripcions registrals.

   b. Completar la urbanització amb els elements que manquin.

3. Les obligacions derivades de les condicions generals de les llicències són les següents:

   a. Obligacions formals i materials:

eBOP T Butlletí Oficial de la Província de Tarragona | Data 23-12-2024 | CVE 2024-11620 | Pàg. 427-600 | https://dipta.cat/ebop/ Diputació Tarragona

i. Liquidar l'impost i la taxa per ocupació de la via pública derivats de les llicències i autoritzacions atorgades.

ii. Iniciar i acabar les obres en els terminis previstos i, en cas d'impossibilitat de compliment sol·licitar la corresponent pròrroga. Si les condicions particulars de la llicència concedeixen un termini superior al legalment establert per a l'execució més la pròrroga, un cop finalitzat s'haurà, de sol·licitar nova llicència.

iii. No utilitzar les llicències i autoritzacions com a atenuant de les responsabilitats civils enfront a tercers. Per a garantir la reparació de danys a tercers, les persones que exerceixen les activitats, ja siguin físiques o jurídiques, la persona titular de la llicència o el constructor o constructora han de tenir la corresponent pòlissa d'assegurança que, implícitament, l'Ajuntament considera constituïda sota la responsabilitat de la persona titular de la llicència.

iv. Permetre la servitud d'instal·lacions o elements d'interès públic.

v. Comunicar les diferents fases d'execució, que són les següents:

(1) Inici de les obres.

(2) Acabament dels fonaments, si s'escau, segons el tipus d'obra.

(3) Cobertura aigües, si s'escau, segons el tipus d'obra.

(4) Interrupció dels treballs superiors a un mes en les obres majors i quinze dies en les menors.

(5) Acabament de les obres.

vi. Col·locar i mantenir en bones condicions, durant el termini d'execució de l'obra, en lloc visible des de la via pública, la placa d'obres homologada per l'Ajuntament, que es lliurarà a la persona titular juntament amb la llicència.

vii. Disposar, en l'obra, d'un exemplar del projecte tècnic aprovat, del document acreditatiu de la llicència municipal o una fotocòpia d'ella. Aquesta documentació s'ha de mostrar a requeriment del personal de l'Ajuntament encarregat de la inspecció d'obres o de qualsevol agent de l'autoritat.

viii. Liquidar la taxa per ocupació de la via pública no autoritzada.

ix. Acreditar el compliment de les condicions particulars de la llicència o autorització un cop l'obra s'hagi finalitzat.

b. Obligacions d'execució:

eBOP T Butlletí Oficial de la Província de Tarragona | Data 23-12-2024 | CVE 2024-11620 | Pàg. 428-600 | https://dipta.cat/ebop/ Diputació Tarragona

i. Realitzar les obres ajustades a la llicència concedida i, en el cas d'introducció de modificació substancial del seu contingut o incorporació d'elements visibles des de la via pública, sol·licitar la corresponent modificació de llicència.

ii. Realitzar les obres complint tota la normativa aplicable a nivell municipal i supramunicipal (Pla general, planejament derivat, ordenances municipals, legislació de seguretat i higiene en el treball, dret civil, legislació sobre la protecció de la contaminació acústica, etc.).

iii. Realitzar les obres en horari diürn (de 8:00 a 20:00 hores) i en dies laborables. Queda prohibida l'execució d'obres subjectes a llicència en dies festius i diumenges i fora de l'horari diürn si no es disposa d'autorització expressa.

iv. Realitzar les obres sota direcció facultativa. La renúncia o absència de tècnics directors o tècniques directores invalida l'eficàcia de la llicència i s'han de paralitzar les obres. S'ha de comunicar la renúncia i nou nomenament dels tècnics directors o tècniques directores de l'obra.

v. Reparar, substituir o indemnitzar els danys que es causin als elements de la urbanització, del sòl, del subsol i vol de la via pública tals com voreres, paviments, bordons, bàculs, punts de llum, plaques de carrer i números de policia, arbres, escocells, parterres, bancs, papereres, baranes, escales, embornals, clavegueres, galeries de serveis, cambres subterrànies, mines d'aigua, conduccions i altres elements anàlegs.

vi. Reparar, substituir o complementar, segons procedeixi i a criteri dels serveis tècnics municipals, les connexions a la xarxa pública de sanejament en l'execució d'obres considerades per aquesta ordenança com a majors.

vii. Mantenir en condicions d'eficàcia tots els elements públics afectats per l'obra durant la seva execució.

viii. Recollir i conduir les aigües pluvials fins a la xarxa pública de clavegueram amb conduccions no visibles des de la via pública.

ix. Soterrar, si no hi ha impediment tècnic, les instal·lacions d'electricitat, d'aigua, de gas i de telèfon i/o telecomunicacions que, si no, resultarien visibles des de la via pública. En cas d'impossibilitat de soterrament, caldrà sol·licitar modificació de la llicència per a efectuar la instal·lació, a no ser que ja estès contemplada amb la llicència inicial.

x. Retirar, en el termini de quaranta-vuit hores després d'acabada l'obra, els materials sobrants, bastides, tanques i barreres.

Butlletí Oficial de la Província de Tarragona | Data 23-12-2024 | CVE 2024-11620 | Pàg. 429-600 | https://dipta.cat/ebop/
Diputació Tarragona
eBOP T

xi. Si es produeix la paralització de les obres, la persona titular de la llicència estarà obligat a:

(1) Reposar els elements d'urbanització i mobiliari urbà a l'estat anterior a l'inici de les obres.

(2) Tancar la parcel·la o solar a límit de la façana.

(3) Prendre les mesures cautelars necessàries per tal que l'obra paralitzada no afectés negativament les edificacions veïnes ni l'espai públic. En el supòsit d'incompliment d'aquestes determinacions, l'autoritat municipal pot dictar les corresponents ordres d'execució i possibles execucions subsidiàries dels treballs amb càrrec a la persona titular de la llicència.

Article 64. Responsabilitats derivades de les signatures dels projectes tècnics

1. El fet d'assumir la direcció de l'obra responsabilitza el tècnic o tècnica de que l'execució s'ajusta a la llicència concedida.

2. En el supòsit de renúncia de la persona tècnica, es suspendrà l'execució dels treballs fins que es designi nou tècnic o tècnica competent i la nova designació sigui comunicada a l'Ajuntament mitjançant document en què consti la seva acceptació. La renúncia de la direcció facultativa de les obres s'haurà de notificar a l'Ajuntament en el termini màxim de tres dies i, en tot cas, es prendran les mesures de seguretat que requereixi l'obra.

3. Si les obres afecten l'estructura, la designació del nou tècnic o tècnica ha de ser immediata.

Article 65. Responsabilitat dels constructors

1. La persona constructora de l'obra és corresponsable, juntament amb la persona promotora titular de la llicència i el personal tècnic director de l'obra, del compliment de les determinacions de la llicència o autorització atorgada d'acord amb la normativa vigent.

2. En cas de canvi de l'empresa constructora, s'haurà de posar en coneixement de l'Ajuntament en el termini de quinze dies mitjançant el full de nomenament, segons model municipal o document expedit pel Gremi de constructors i promotors d'obres.

Article 66. Paralització de les obres i instal·lacions.

1. Si es produeix la paralització de les obres per termini superior a tres mesos, per voluntat pròpia o a requeriment de l'Ajuntament, la persona titular de la llicència està obligada a:

Diputació Tarragona
eBOP T Butlletí Oficial de la Província de Tarragona | Data 23-12-2024 | CVE 2024-11620 | Pàg. 430-600 | https://dipta.cat/ebop/

a. Reposar els elements d'urbanització i mobiliari urbà a l'estat anterior a l'inici de les obres.

b. Tancar la parcel·la o solar.

c. Prendre les mesures cautelars necessàries i retirar o ubicar els elements dels serveis provisionals de les obres a línia de façana.

d. En cas d'una grua, bastida o aparell elevador caldrà desmuntar-la per motius de seguretat pública.

e. Prendre les mesures de seguretat respecte al risc de caiguda d'objectes i materials i risc de caiguda de persones a diferent nivell.

f. Mantenir l'obra i el solar net de brutícia i de vegetació.

2. En cas d'incompliment de les obligacions, l'autoritat municipal dictarà les ordres d'execució oportunes i podrà ordenar l'execució forçosa amb càrrec a la persona titular.

CAPÍTOL IV. VARIACIONS DE LES SOL·LICITUDS EN TRÀMIT I DE LES LLICÈNCIES O COMUNICACIONS

Article 67. Canvi de titularitat d'una llicència o comunicació prèvia

1. En el cas que, amb posterioritat a la concessió de la llicència i/o comunicació es vulgui fer una transmissió a un altre titular, s'haurà de formalitzar la sol·licitud conjuntament amb un escrit subscrit pel cedent i pel cessionari.

2. Transcorregut un mes sense haver-se notificat la improcedència de la cessió, es considerarà eficaç. En cas d'improcedència, s'acordarà per resolució motivada de l'òrgan competent per a atorgar-la.

3. Un cop produïda la transmissió, les responsabilitats i les obligacions de l'antic titular són assumides pel nou titular.

4. Si es produeix la transmissió sense efectuar la comunicació de la transmissibilitat, l'antic i el nou titular queden subjectes de forma solidària a les responsabilitats i les obligacions de la llicència o comunicació prèvia.

Article 68. Pròrroga de llicència i comunicació

1. La persona titular d'una llicència té dret a obtenir una pròrroga del termini de començament o del termini d'acabament de les obres per la meitat dels terminis establerts en la llicència, prèvia sol·licitud abans de transcórrer els terminis de què es tracti i amb subjecció a les condicions de la llicència atorgada.

eBOP T Butlletí Oficial de la Província de Tarragona | Data 23-12-2024 | CVE 2024-11620 | Pàg. 431-600 | https://dipta.cat/ebop/
Diputació Tarragona

2. També es podrà autoritzar una segona pròrroga del mateix termini si no han variat les condicions urbanístiques i sempre amb les mateixes condicions de la primera pròrroga.

3. Amb la sol·licitud de pròrroga s'haurà de presentar comunicació precisa del termini previst per a finalitzar l'obra.

4. No es podrà presentar una pròrroga de la comunicació prèvia per a l'execució de les obres.

Article 69. Caducitat de la llicència

1. Les llicències caducaran pel transcurs dels terminis de començament o d'acabament de les obres, o de les pròrrogues, sense haver-se iniciat o finalitzat les obres.

2. La caducitat serà declarada per l'òrgan competent per al seu atorgament, prèvia audiència de la persona titular.

3. Declarada la caducitat, per a continuar les obres, caldrà sol·licitar nova llicència, a la qual li serà d'aplicació la normativa urbanística i tècnica vigent en el moment d'atorgar-se la llicència.

Article 70. Revocació

Les llicències quedaran sense efecte si s'incompleixen les condicions a què fossin subjectes i podran ser revocades en els casos i amb les condicions que estableixi la normativa vigent. Amb caràcter previ a la declaració de revocació, s'atorgarà un termini d'audiència de 15 dies.

Article 71. Renúncia de la llicència o comunicació

1. En el cas que la persona interessada, per la causa que sigui, renunciï a la llicència o comunicació, haurà de notificar-ho per escrit. La devolució dels impostos o taxes per ocupació de la via pública es tramitarà únicament a instància de part.

2. La sol·licitud de devolució de l'impost d'obres o taxes que procedeixi es formalitzarà mitjançant sol·licitud de la devolució especificant:

   a. Identificació completa del subjecte a nom de qui es practicà la liquidació de l'impost o taxa per ocupació de la via pública.

   b. Full de dades econòmiques, segons models, del compte bancari on s'ha de practicar la devolució conformat per l'entitat bancària corresponent.

Article 72. Caducitat del procediment

En els procediments iniciats a sol·licitud de la persona interessada, quan es produeixi la paralització per causa imputable a aquest, l'Administració municipal

Butlletí Oficial de la Província de Tarragona | Data 23-12-2024 | CVE 2024-11620 | Pàg. 432-600 | https://dipta.cat/ebop/
eBOPT
Diputació Tarragona

pot procedir a declarar la caducitat de la sol·licitud seguint el procediment legalment establert.

Article 73. Retirada de material i reposició de les voreres

Dins dels dos dies (48 hores) immediats a la conclusió de les obres, es retiraran els materials que hi restin i es reposarà la vorera, la calçada i els danys que s'hagin causat als elements d'urbanització del sòl, subsol i vol de la via pública.

CAPÍTOL V. DEVOLUCIÓ DE LES FIANCES

Article 74. Generalitats

La devolució del dipòsit o la cancel·lació de l'aval bancari constituït com a condició de validesa de la llicència o autorització atorgades es farà a sol·licitud de la persona interessada i es produirà quan es justifiqui que s'han acomplert totalment i satisfactòriament les obligacions que aquestes garantien.

Article 75. Requisits exigits a les sol·licituds de retorn de fiança

En el moment de la sol·licitud, es requerirà:

a. Sol·licitud especificant:

   i. Identificació completa del subjecte a nom de qui s'efectuà el dipòsit.

   ii. L'import i el concepte de la fiança prèviament dipositada.

b. Full de dades del compte bancari on s'ha de fer la devolució, segons model, conformat per l'entitat bancària, en el cas que la fiança hagi estat dipositada en metàl·lic.

c. Justificant d'un gestor autoritzat de residus de la construcció conforme ha rebut els residus generats per l'obra, per a les fiances per a garantir l'abocament controlat d'aquest tipus de residus. Aquest justificant ha d'especificar l'adreça i referència de l'obra de precedència.

d. Justificant d'haver liquidat les càrregues d'urbanització pendents, per a les fiances dipositades per a garantir-les.

TÍTOL V. CONTROL MUNICIPAL DE LES OBRES

CAPÍTOL I. INSPECCIÓ MUNICIPAL

Article 76. Generalitats

1. Durant l'execució de tota classe d'obres i d'ocupació de la via pública, els serveis d'inspecció i/o tècnics municipals podran examinar els treballs sempre que ho considerin convenient o ho ordeni l'autoritat competent. Aquests

Diputació Tarragona
eBOP T Butlletí Oficial de la Província de Tarragona | Data 23-12-2024 | CVE 2024-11620 | Pàg. 433-600 | https://dipta.cat/ebop/

serveis també podran ordenar les mesures necessàries per a garantir l'absència de risc o perill per a persones o béns.

2. La inspecció comprendrà tots els aspectes relacionats amb l'obra, fins i tot, la presa de mostres, si s'escau.

3. La persona titular de la llicència, personalment o a través de persona que el representi, i el director facultatiu o directora facultativa de l'obra estan obligats a assistir als actes d'inspecció a què siguin citats, com també a franquejar l'entrada a la finca als serveis d'inspecció i/o tècnics municipals. En cas d'incompliment d'aquests deures, el servei corresponent en donarà compte a l'autoritat municipal, que iniciarà les accions administratives i/o judicials que corresponguin d'acord amb la normativa vigent.

4. La persona titular d'una llicència de nova planta o d'ampliació d'un edifici existent haurà de comunicar als serveis tècnics municipals el moment en què l'estat de l'obra es trobi en les següents fases:

   a. Fonaments executats i replanteig de l'ocupació en planta de l'edifici.

   b. Replanteig executat de la primera planta en què es produeixi una reducció de l'ocupació respecte a la fase anterior.

   c. Aigües cobertes.

   d. Obra finalitzada.

Article 78. Efectes dels actes d'inspecció

1. La inspecció municipal examinarà si les obres realitzades s'ajusten a la llicència concedida. En cas afirmatiu, s'estendrà un informe que així ho acrediti.

2. En cas contrari, la inspecció reflectirà en l'informe els incompliments que haguessin observat, a la vista dels quals podrà requerir a la persona titular de la llicència que ajusti l'execució de l'obra a l'autorització atorgada, o bé, disposar amb caràcter provisional la immediata suspensió de les obres i l'adopció de les mesures de protecció que consideri necessàries, sense perjudici de la instrucció de l'oportú expedient sancionador.

TÍTOL VI. RÈGIM DISCIPLINARI

CAPÍTOL I. INFRACCIONS

Article 79. Infraccions urbanístiques.

La infracció d'aquesta ordenança serà objecte de sanció administrativa d'acord amb la legislació aplicable i les següents infraccions:

   a. Són infraccions urbanístiques molt greus a efectes d'aquesta ordenança:

eBOP T Butlletí Oficial de la Província de Tarragona | Data 23-12-2024 | CVE 2024-11620 | Pàg. 434-600 | https://dipta.cat/ebop/ Diputació Tarragona

i. Ocupar la via o espai públic amb l'objectiu de portar a terme l'obra sense llicència o autorització sempre que es causin danys greus a tercers o al patrimoni municipal.
ii. L'execució a la via o espais públics de treballs, obres o instal·lacions sense disposar de la corresponent llicència.
iii. Causar danys a la via pública o a les xarxes de serveis municipals com a conseqüència de l'execució incorrecta de les obres o treballs autoritzats.

b. Són infraccions urbanístiques greus a efectes d'aquesta ordenança:

i. Ocupar la via o espai públic amb l'objectiu de portar a terme l'obra sense llicència o autorització sempre que causin danys a tercers o al patrimoni municipal.

ii. L'incompliment de les condicions de la llicència quan causi danys a les persones o al patrimoni municipal.

iii. El no ajustar-se a les determinacions i condicions de les autoritzacions per ocupació de la via pública concedides.

iv. Deixar o dipositar a la via pública i fora de l'espai autoritzat objectes, runes, terres o deixalles que impedeixin, dificultin o suposin un risc per al trànsit de vehicles o persones.

v. La instal·lació d'elements no autoritzats per la llicència o que no s'ajustin a les característiques fixades per l'Administració.
vi. No col·locar o col·locar deficientment els elements de senyalització i/o seguretat de les obres o instal·lacions autoritzades a la via o espais públics.
vii. No mantenir l'espai públic i les instal·lacions afectats per la llicència en bones condicions de conservació, neteja, salubritat, seguretat i estètica, de manera que suposin un risc per a les persones.
viii. Incomplir el deure de reposició o la reposició incorrecte dels paviments o voreres.
ix. L'incompliment dels terminis de les obres fixats en la llicència.
x. No comunicar les incidències que s'originin i que afectin a les condicions de la llicència atorgada

c. Són infraccions urbanístiques lleus a efectes d'aquesta ordenança:

i. Ocupar la via o espai públic amb l'objectiu de portar a terme l'obra sense llicència o autorització, sempre que no es causin danys a tercers o al patrimoni municipal.

ii. L'incompliment de les condicions de la llicència sense causar danys a les persones o al patrimoni municipal, que no estigui expressament tipificat en aquest article.

eBOPT Butlletí Oficial de la Província de Tarragona | Data 23-12-2024 | CVE 2024-11620 | Pàg. 435-600 | https://dipta.cat/ebop/ Diputació Tarragona

iii. Deixar o dipositar a la via pública i fora de l'espai autoritzat objectes, runes, terres o deixalles, sempre que aquest fet no sigui qualificat com a infracció greu.
iv. No mantenir l'espai públic i les instal·lacions afectats per la llicència en bones condicions de conservació, neteja, salubritat, seguretat i estètica, sempre que aquest fet no sigui qualificat com a infracció greu.
v. No col·locar en un lloc visible o col·locar de forma incorrecta la placa o distintiu que acrediti disposar de la corresponent llicència quan així sigui exigit per l'Ajuntament.
vi. Qualsevol altre incompliment d'aquesta ordenança que no estigui expressament tipificat com a infracció greu o molt greu.

Article 80. Llicències

S'aplicaran les determinacions legalment establertes.

Article 81. Ocupacions de la via pública per portar a terme l'obra.

Les infraccions corresponent a les ocupacions de la via pública amb l'objectiu de portar a terme l'obra, implicaran:

a. El deute efectiu de la taxa per ocupació de la via pública no atorgada i efectivament ocupada.

b. La potestat municipal de restitució de la legalitat infringida, amb la pèrdua dels drets per part dels agents que intervinguin en l'ocupació il·legal respecte als possibles materials retirats de la via pública.

CAPÍTOL II. SANCIONS

Article 82. Competència.

Conforme a l'establert a l'article 25.2.a) de la Llei 7/1985, de 2 d'abril, reguladora de les bases del règim local, els municipis tenen competències en disciplina urbanística.

Article 83. Sancions.

Les infraccions a què fa referència l'article 79 d'aquesta Ordenança han d'ésser sancionades amb les multes que s'estableixen a continuació, sens perjudici de les sancions establertes a la Llei 1/2010, de de 3 d'agost, pel qual s'aprova el Text refós de la Llei d'urbanisme:

d. Les infraccions molt greus seran sancionades amb una multa de 600 euros.

e. Les infraccions greus seran sancionades amb una multa de 300 euros.

f. Les infraccions lleus seran sancionades amb una multa de 100 euros.

Butlletí Oficial de la Província de Tarragona | Data 23-12-2024 | CVE 2024-11620 | Pàg. 436-600 | https://dipta.cat/ebop/
Diputació Tarragona
eBOP T

Article 84. reducció sanció.

Conforme l'establert a l'article 217 de la Llei 1/2010 s'aplicarà una reducció del 80% de la quantia de la sanció imposada, quan el responsable de la comissió de la infracció urbanística, restauri la realitat física o jurídica alterada al seu estat anterior, per l'aplicació d'aquesta reducció la part interessada haurà de fer el corresponent tràmit abans de que la resolució que finalitzi el procediment de protecció de la legalitat urbanística sigui ferma en via administrativa.

TITOL VII. CONDICIONS D'EDIFICACIÓ

Article 85. condicions d'edificació.

Tot allò, que faci referència a les condicions d'edificació, se substanciaran conforme a l'establert al POUM del municipi de Deltebre, aprovat definitivament el 21 de juny de 201 i publicat al DOGC el 22 de setembre de 2021 i les seves respectives modificacions, així com, en les normatives sectorials d'aplicació.

Article 86 Condicions d'edificació en comunitats de propietaris i blocs plurifamiliars

En blocs plurifamiliars o comunitats de propietaris serà necessari el permís de la comunitat adoptat per majoria simple i la necessitat de l'adaptació estètica a la totalitat de l'edifici.

TÍTOL VIII. PER A LA PROMOCIÓ DE LES INSTAL·LACIONS D´AUTOCONSUM AMB ENERGIA FOTOVOLTAICA EN EL MUNICIPI DE DELTEBRE.

CAPÍTOL I. DISPOSICIONS GENERALS

Article 87. Objecte i àmbit d'aplicació

1. L'objecte de la present Ordenança és la regulació del règim d'intervenció municipal sobre les instal·lacions d'autoconsum amb energia solar fotovoltaica que s'executen en béns immobles i les mesures tributàries corresponents que permetin la seva incentivació.

2. El contingut de la present Ordenança serà d'aplicació a les instal·lacions d'autoconsum amb energia solar fotovoltaica que s'ubiquin en qualsevol bé immoble situat al terme municipal de Deltebre.

Article 88. Definicions

Als efectes d'aquesta Ordenança s'entendrà per:

1. Instal·lació d'autoconsum:

    a. Qualsevol instal·lació elèctrica d'autoconsum que estigui contemplada en la Llei del Sector Elèctric.

eBOP T Butlletí Oficial de la Província de Tarragona | Data 23-12-2024 | CVE 2024-11620 | Pàg. 437-600 | https://dipta.cat/ebop/ Diputació Tarragona

b. Qualsevol instal·lació elèctrica aïllada de la xarxa, entesa com aquella instal·lació en la qual no existeix en cap moment capacitat física de connexió elèctrica amb la xarxa de transport o distribució, ni directament ni indirectament, o a través d'una instal·lació pròpia o aliena.

2. Potència elèctrica instal·lada a les instal·lacions fotovoltaiques: la potència màxima de l´inversor o la suma de les potències màximes dels inversors, en el seu cas.

CAPÍTOL II. INTERVENCIÓ ADMINISTRATIVA

Article 89. Règim d'intervenció administrativa

1. De forma general, estan subjectes al règim de comunicació prèvia les intervencions necessàries per executar una instal·lació d'autoconsum amb energia solar fotovoltaica.

2. No obstant, estaran subjectes a llicència urbanística les intervencions que, de conformitat amb la Llei d'Ordenació de l'Edificació, requereixin un projecte i, en tot cas, les que s'executin en béns sotmesos a un règim de protecció patrimonial cultural o urbanística.

3. En relació a les instal·lacions d'autoconsum amb energia solar fotovoltaica en béns immobles ubicats en sòl no urbanitzable o en sòl urbanitzable no delimitat, estaran sotmeses a llicència urbanística i seguiran el tràmit preceptiu que recull la normativa urbanística al respecte.

4. En els casos definits en els apartats 2. i 3. del present article, la llicència urbanística s'atorgarà de conformitat amb les disposicions contingudes a la normativa urbanística vigent, així com al planejament urbanístic i a les ordenances municipals.

Article 90. Presentació de la comunicació prèvia

1. Amb caràcter previ a la realització de la instal·lació, s'haurà de presentar davant l'Ajuntament la comunicació prèvia, que inclourà la següent documentació:

   a. Memòria tècnica de la instal·lació, amb els continguts mínims que s'especifiquen a l'annex 3.

   b. Pressupost detallat de la instal·lació.

   c. Justificants de pagament de l'impost sobre construccions i obres (ICIO) i la taxa de serveis urbanístics.

2. En cap cas es requerirà la presentació d'un document signat per un gestor de residus ni haver efectuat prèviament un dipòsit a l'esmentat gestor.

3. Si la comunicació no reuneix els requisits exigits per la normativa aplicable i

Diputació Tarragona
eBOP T Butlletí Oficial de la Província de Tarragona | Data 23-12-2024 | CVE 2024-11620 | Pàg. 438-600 | https://dipta.cat/ebop/

per aquesta ordenança, l'Ajuntament ho ha de manifestar al moment de la presentació a la persona interessada i l'ha d'advertir que, mentre no presenti la comunicació i els documents preceptius, no pot dur a terme la instal·lació d'autoconsum fotovoltaic.

Article 91. Integració paisatgística

Les instal·lacions fotovoltaiques d'autoconsum amb energia solar fotovoltaica han de complir els criteris d'integració paisatgístics continguts al planejament urbanístic i, en el seu cas, amb aquesta ordenança de l´edificació.

Article 92. Terminis

1. Les obres s'han d'iniciar en un termini màxim de 2 mesos a comptar des de la data de la presentació de la comunicació prèvia davant de l'Ajuntament o de la data de la notificació a la part interessada de l'atorgament de la llicència urbanística, segons el règim d'intervenció a que li sigui d'aplicació.

2. Els termini màxim d'execució és de 6 mesos a comptar des de la data d'inici de les obres, sense perjudici de les pròrrogues que es puguin autoritzar.

Article 93. Advertiments

1. La inexactitud, falsedat o omissió de caràcter essencial de qualsevol dada o informació que s'incorpori a una comunicació o la no presentació davant de l'Ajuntament de la pròpia comunicació prèvia ni de la documentació que, si s'escau, sigui requerida per acreditar el compliment del que s'ha declarat determina la impossibilitat de continuar amb l'exercici del dret afectat des del moment en què es tingui constància d'aquests fets, sense perjudici de les responsabilitats penals, civils o administratives que pertoquin.

2. Així mateix, la resolució de l'Ajuntament que declari aquestes circumstàncies pot determinar l'obligació de la part interessada de restituir la situació jurídica al moment previ al reconeixement o a l'exercici del dret, així com la impossibilitat d'instar un nou procediment amb el mateix objecte durant un període de temps determinat per la llei, tot això de conformitat amb els termes establerts a les normes sectorials aplicables, segons el que regula la Llei de procediment administratiu comú de les administracions públiques.

DISPOSICIÓ ADDICIONAL ÚNICA

S'accepta l'aplicació de la Taula d'interpretació de la normativa de seguretat contra incendis (TINSCI) número 16 en relació amb els habitatges unifamiliars entre mitgeres: evacuació a través de l'aparcament.

DISPOSICIÓ TRANSITÒRIA ÚNICA

Les llicències que s'atorguin com a conseqüència de sol·licituds presentades dos mesos, per al cas d'obres majors, o d'un mes, per a la resta de llicències o

eBOP T Butlletí Oficial de la Província de Tarragona | Data 23-12-2024 | CVE 2024-11620 | Pàg. 439-600 | https://dipta.cat/ebop/ Diputació Tarragona

autoritzacions, abans de l'entrada en vigor de la present ordenança es regiran per les disposicions legals vigents en aquell moment.

DISPOSICIÓ DEROGATÒRIA ÚNICA

Queden derogades les normes municipals d'igual o inferior rang que es contradiguin amb el contingut d'aquesta ordenança per raó del tipus d'obra o de l'activitat de què es tracti.

DISPOSICIÓ FINAL ÚNICA

Aquesta Ordenança entrarà en vigor a partir de l'1 de gener de 2025 en tot el terme municipal de Deltebre; prèvia aprovació definitiva pel Ple de l'Ajuntament de Deltebre i publicació del text íntegre al Butlletí Oficial de la Província.

DISPOSICIÓ DEROGATÒRIA ÚNICA

Queden derogades les normes municipals d'igual o inferior rang que es contradiguin amb el contingut d'aquesta ordenança per raó del tipus d'obra o de l'activitat de què es tracti.

QUADRE RESUM RÈGIM SANCIONADOR

ORDENANÇA NÚMERO 12 REGULADORA DELS PROCEDIMENTS D'INTERVENCIÓ ADMINISTRATIVA MUNICIPAL SOBRE L'ÚS DEL SÒL I L'EDIFICACIÓ: LLICÈNCIES URBANÍSTIQUES I COMUNICACIONS PRÈVIES	
Molt greus (art. 79.a) 600 €	Són infraccions urbanístiques molt greus a efectes d'aquesta ordenança: • Ocupar la via o espai públic amb l'objectiu de portar a terme l'obra sense llicència o autorització sempre que es causin danys greus a tercers o al patrimoni municipal. • L'execució a la via o espais públics de treballs, obres o instal·lacions sense disposar de la corresponent llicència. • Causar danys a la via pública o a les xarxes de serveis municipals com a conseqüència de l'execució incorrecta de les obres o treballs autoritzats.
Greus (art. 79.b) 300 €	Són infraccions urbanístiques greus a efectes d'aquesta ordenança: • Ocupar la via o espai públic amb l'objectiu de portar a terme l'obra sense llicència o autorització sempre que causin danys a tercers o al patrimoni municipal. • L'incompliment de les condicions de la llicència quan causi danys a les persones o al patrimoni municipal.

eBOPT Butlletí Oficial de la Província de Tarragona | Data 23-12-2024 | CVE 2024-11620 | Pàg. 440-600 | https://dipta.cat/ebop/ Diputació Tarragona

	• El no ajustar-se a les determinacions i condicions de les autoritzacions per ocupació de la via pública concedides. • Deixar o dipositar a la via pública i fora de l'espai autoritzat objectes, runes, terres o deixalles que impedeixin, dificultin o suposin un risc per al trànsit de vehicles o persones. • La instal·lació d'elements no autoritzats per la llicència o que no s'ajustin a les característiques fixades per l'Administració. • No col·locar o col·locar deficientment els elements de senyalització i/o seguretat de les obres o instal·lacions autoritzades a la via o espais públics. • No mantenir l'espai públic i les instal·lacions afectats per la llicència en bones condicions de conservació, neteja, salubritat, seguretat i estètica, de manera que suposin un risc per a les persones. • Incomplir el deure de reposició o la reposició incorrecte dels paviments o voreres. • L'incompliment dels terminis de les obres fixats en la llicència. • No comunicar les incidències que s'originin i que afectin a les condicions de la llicència atorgada.
Lleus (art. 79.c) 100 €	Són infraccions urbanístiques lleus a efectes d'aquesta ordenança: • Ocupar la via o espai públic amb l'objectiu de portar a terme l'obra sense llicència o autorització, sempre que no es causin danys a tercers o al patrimoni municipal. • L'incompliment de les condicions de la llicència sense causar danys a les persones o al patrimoni municipal, que no estigui expressament tipificat en aquest article. • Deixar o dipositar a la via pública i fora de l'espai autoritzat objectes, runes, terres o deixalles, sempre que aquest fet no sigui qualificat com a infracció greu. • No mantenir l'espai públic i les instal·lacions afectats per la llicència en bones condicions de conservació, neteja, salubritat, seguretat i estètica, sempre que aquest fet no sigui qualificat com a infracció greu. • No col·locar en un lloc visible o col·locar de forma incorrecta la placa o distintiu que acrediti disposar de la

eBOP T Butlletí Oficial de la Província de Tarragona | Data 23-12-2024 | CVE 2024-11620 | Pàg. 441-600 | https://dipta.cat/ebop/ Diputació Tarragona

	corresponent llicència quan així sigui exigit per l'Ajuntament. • Qualsevol altre incompliment d'aquesta ordenança que no estigui expressament tipificat com a infracció greu o molt greu.
Les esmentades infraccions implicaran (art. 81):	• El deute efectiu de la taxa per ocupació de la via pública no atorgada i efectivament ocupada. La potestat municipal de restitució de la legalitat infringida, amb la pèrdua dels drets per part dels agents que intervinguin en l'ocupació il·legal respecte als possibles materials retirats de la via pública.

ORDENANÇA NÚMERO 13 REGULADORA DE L'OBERTURA D'ESTABLIMENTS I EL CONTROL D'ACTIVITATS

ÍNDEX

PREÀMBUL 449
TÍTOL I. DISPOSICIONS GENERALS 450
CAPÍTOL I. OBJECTE, CLASSIFICACIÓ D'ACTIVITATS, DEFINICIONS I OBJECTIUS DEL SISTEMA MUNICIPAL D'INTERVENCIÓ ADMINISTRATIVA 450
Article 1. Objecte que empara les competències municipals 450
Article 2. Àmbit d'aplicació de la intervenció administrativa municipal 450
Article 3. Classificació de les activitats objecte d'intervenció administrativa municipal 450
Article 4. Definicions 451
Article 5. Condicions generals del funcionament de les activitats 455
Article 6. Compliment dels objectius fixats per la legislació 456
Article 7. Contractes de serveis amb empreses que tinguin la capacitat tècnica per emetre informes, certificacions, actes de verificació o control i actuació dels col·legis professionals. 457
CAPÍTOL II. PROCEDIMENTS DELS RÈGIMS D'INTERVENCIÓ ADMINISTRATIVA 458
Article 8. Autorització ambiental 458
Article 9. Declaració d'impacte ambiental amb una autorització substantiva 458
Article 10. Informe urbanístic 458
Article 11. Procés de decisió prèvia sobre la necessitat de declaració d'impacte ambiental 459
Article 12. Llicència ambiental 460
Article 13. Llicència ambiental de les explotacions ramaderes 460
Article 14. Informes preceptius que cal emetre en el procediment de llicència ambiental 460

eBOPT Butlletí Oficial de la Província de Tarragona | Data 23-12-2024 | CVE 2024-11620 | Pàg. 442-600 | https://dipta.cat/ebop/ Diputació Tarragona

Article 15. Projecte d'equipaments i d'activitats de titularitat municipal que han d'integrar l'avaluació ambiental 461
Article 16. Acta de control ambiental inicial 462
Article 17. Actuacions de control ambiental periòdic 462
Article 18. Comunicació prèvia ambiental..... 462
Article 19. Comunicació prèvia i autoritzacions sectorials 462
Article 20. Extinció de la llicència i dels efectes de les comunicacions prèvies i de la declaració responsable..... 463
Article 21. Registre municipal d'activitats 464
Article 22. Informe i consulta prèvia d'activitats..... 465
Article 23. Presentació de sol·licituds, escrits i documents 465
Article 24. Inici d'expedient i esmena de sol·licitud o comunicació..... 466
Article 25. Error en el tipus de sol·licitud de llicència o comunicació formulada 467
TÍTOL II. INTERVENCIÓ ADMINISTRATIVA MITJANÇANT INFORME URBANÍSTIC..... 467
Article 26. Sol·licitud d'informe urbanístic..... 467
Article 27. Esmenes de la sol·licitud de l'informe urbanístic..... 468
Article 28. Contingut de l'informe urbanístic 468
Article 29. Informe d'ús provisional..... 469
TÍTOL III. INTERVENCIÓ ADMINISTRATIVA MUNICIPAL EN L'AUTORITZACIÓ AMBIENTAL..... 470
Article 30. Activitats sotmeses a autorització ambiental 470
Article 31. Procediment i tràmits..... 470
Article 32. Documentació que acompanya la sol·licitud d'autorització ambiental..... 471
Article 33. Estudi d'impacte ambiental, requisits i informació prèvia 472
Article 34. Verificació formal i suficiència de l'estudi d'impacte ambiental i del projecte..... 472
Article 35. Informació pública en l'autorització ambiental 473
Article 36. Informe municipal preceptiu i vinculant..... 473
Article 37. Tràmit d'audiència de la proposta de resolució provisional .. 474
Article 38. Termini per resoldre 474
Article 39. Contingut, publicitat i notificació de l'autorització ambiental 474
TÍTOL IV. RÈGIM JURÍDIC DE LES ACTIVITATS QUE REQUEREIXEN CONSULTA PRÈVIA SOBRE LA NECESSITAT DE DECLARACIÓ D'IMPACTE AMBIENTAL 474
Article 40. Activitats sotmeses al procediment de consulta prèvia 474
Article 41. Formulació de la consulta prèvia..... 475
Article 42. Tramitació de la consulta prèvia..... 476
Article 43. Resolució de la consulta prèvia..... 476
Article 44. Efectes de la resolució sobre la consulta, en relació a les activitats que precisen de llicència ambiental o comunicació prèvia 477
TÍTOL V. INTERVENCIÓ ADMINISTRATIVA MITJANÇANT LLICÈNCIA AMBIENTAL MUNICIPAL 478
CAPÍTOL I. DISPOSICIONS DE CARÀCTER GENERAL..... 478
Article 45. Activitats sotmeses a la llicència ambiental..... 478

eBOP T Butlletí Oficial de la Província de Tarragona | Data 23-12-2024 | CVE 2024-11620 | Pàg. 443-600 | https://dipta.cat/ebop/ Diputació Tarragona

Article 46. Activitats incloses a l'annex II de la LPCAA de titularitat municipal i que no resten sotmeses a llicència ambiental 478
Article 47. Finalitats de la llicència ambiental 479
Article 48. Òrgans tècnics ambientals municipals 480
CAPÍTOL II. PROCEDIMENT D'ATORGAMENT DE LA LLICÈNCIA AMBIENTAL 481
Secció 1a. Sol·licitud de llicència ambiental 481
Article 49. Procediment 481
Article 50. Preparació de la sol·licitud 481
Article 51. Sol·licitud de llicència ambiental 482
Article 52. Documentació que cal aportar en els casos d'activitats que tenen per objecte una explotació ramadera de l'annex II de la LPCAA 483
Article 53. Documentació que cal aportar en els casos d'activitats subjectes a la legislació d'accidents greus o que projecten tenir algunes de les substàncies químiques o categoria de substàncies tòxiques o molt tòxiques incloses en aquesta legislació 483
Article 54. Format de la documentació en la sol·licitud de llicència 484
Secció 2a. Projecte bàsic amb estudi ambiental 484
Article 55. El contingut mínim de l'estudi ambiental del projecte 484
Article 56. Dades generals del projecte 485
CAPÍTOL III. TRÀMIT D'INFORME URBANÍSTIC 486
Article 57. Tràmit d'informe urbanístic i de suficiència dels serveis municipals que precisa l'activitat 486
CAPÍTOL IV. VERIFICACIÓ FORMAL DE LA DOCUMENTACIÓ PRESENTADA, ANÀLISI DE LA SUFICIÈNCIA I LA IDONEÏTAT DEL PROJECTE 486
Article 58. Verificació formal de la documentació presentada i anàlisi de la suficiència i la idoneïtat del projecte 486
Article 59. Petició de l'informe de prevenció i seguretat en matèria d'incendis 487
Article 60. Verificació del projecte i emissió de l'informe tècnic favorable acreditatiu del compliment de la normativa sanitària 488
Article 61. Verificació i anàlisi de la suficiència i la idoneïtat del projecte bàsic amb estudi ambiental i petició d'informes preceptius dels articles 42 i 43 de la LPCAA 488
Article 62. La insuficiència o la no idoneïtat del projecte i dels altres documents presentats 488
CAPÍTOL V. INFORMACIÓ PÚBLICA I VEÏNAL EN LA LLICÈNCIA 489
Article 63. Informació pública 489
Article 64. Informació veïnal 490
CAPÍTOL VI. INFORMES PRECEPTIUS 490
Article 65. Informes preceptius que el municipi ha de sol·licitar en matèria de medi ambient en el procediment de llicència ambiental 490
Article 66. Informe preceptiu del Departament competent en matèria d'agricultura i ramaderia sobre el pla de gestió de dejeccions ramaderes 492

eBOP T Butlletí Oficial de la Província de Tarragona | Data 23-12-2024 | CVE 2024-11620 | Pàg. 444-600 | https://dipta.cat/ebop/
Diputació Tarragona

Article 67. Informes preceptius i vinculants que impedeixen atorgar la llicència..... 492
Article 68. Oposició i recursos contra els informes vinculants..... 492
CAPÍTOL VII. INFORME INTEGRAT DE L'ÒRGAN TÈCNIC AMBIENTAL I PROPOSTA DE RESOLUCIÓ..... 493
Article 69. Informe integrat de l'òrgan tècnic ambiental..... 493
Article 70. Proposta de resolució provisional..... 494
Article 71. Audiència a les parts interessades..... 494
CAPÍTOL VIII. RESOLUCIÓ..... 495
Article 72. Resolució..... 495
Article 73. Termini per resoldre l'atorgament de llicència ambiental..... 495
Article 74. Notificació i publicitat..... 496
CAPÍTOL IX. CONTINGUT, EFECTES I VIGÈNCIA DE LA LLICÈNCIA AMBIENTAL..... 496
Article 75. Contingut de la llicència ambiental..... 496
Article 76. Efectes..... 497
Article 77. Caducitat de la llicència ambiental..... 497
CAPÍTOL X. REVISIÓ DE LA LLICÈNCIA AMBIENTAL..... 498
Article 78. Revisió de la llicència ambiental..... 498
Secció 1a. Procediment de revisió periòdica de la llicència ambiental..... 499
Article 79. Inici del procediment de revisió periòdica de la llicència ambiental incoat a instància de part del titular..... 499
Article 80. Tramitació del procediment de revisió periòdica de la llicència ambiental..... 499
Secció 2a. La revisió anticipada de la llicència ambiental..... 500
Article 81. Particularitats de la revisió anticipada de la llicència ambiental incoada d'ofici o a instància de part del titular..... 500
TÍTOL VI. SISTEMA DE CONTROL..... 501
CAPÍTOL I. DISPOSICIONS COMUNES AL SISTEMA DE CONTROL..... 501
Article 82. Objecte del sistema de control..... 501
Article 83. Drets i obligacions de la persona titular de l'activitat..... 501
Article 84. Règim de mesurament, presa de mostres i anàlisi..... 502
CAPÍTOL II. CONTROL INICIAL..... 502
Article 85. Objecte del control inicial..... 502
Article 86. Actors del control inicial..... 503
Article 87. Contingut de l'acta de control inicial i actes de comprovació parcial..... 504
Article 88. Informe de control inicial..... 505
Article 89. Efectes de l'acta de control inicial realitzat de manera conjunta..... 505
Article 90. Acta de control inicial en període de posada en marxa, realitzada pels serveis tècnics municipals..... 506
Article 91. Actuacions de control inicial realitzades per entitats col·laboradores..... 506
Article 92. Subjectes responsables de les actuacions de control inicial 507
Article 93. Acta de control inicial i tràmits posteriors..... 507
CAPÍTOL III. CONTROL AMBIENTAL PERIÒDIC..... 507
Article 94. Control ambiental periòdic..... 507

eBOP T Butlletí Oficial de la Província de Tarragona | Data 23-12-2024 | CVE 2024-11620 | Pàg. 445-600 | https://dipta.cat/ebop/ Diputació Tarragona

Article 95. Objecte del control ambiental periòdic 508
Article 96. Modalitats del control ambiental periòdic 508
Article 97. Procediment de control periòdic pels tècnics municipals 509
Article 98. Particularitats de la tramitació de l'actuació de control ambiental realitzada per entitats col·laboradores de l'Administració 510
Article 99. Tràmits de l'actuació de control periòdic ambiental desfavorable 510
Article 100. Sistema d'autocontrols periòdics 511
TÍTOL VII. COMUNICACIÓ PRÈVIA AMBIENTAL 511
Article 101. Comunicació prèvia ambiental 511
Article 102. Activitats sotmeses a comunicació prèvia ambiental 512
CAPÍTOL I. DOCUMENTACIÓ QUE CAL OBTENIR ABANS DE PRESENTAR LA COMUNICACIÓ PRÈVIA AMBIENTAL 512
Article 103. Tràmits previs a la presentació de la comunicació prèvia ambiental 512
Article 104. Informe urbanístic en la comunicació prèvia ambiental 513
Article 105. Obtenció de les certificacions ambientals específiques 513
Article 106. Informe i certificat de l'acte de comprovació favorable en matèria d'incendis 513
CAPÍTOL II. FORMALITZACIÓ DE LA COMUNICACIÓ PRÈVIA AMBIENTAL 514
Article 107. Formalització de la comunicació prèvia ambiental 514
Article 108. Documentació de la comunicació prèvia ambiental 514
CAPÍTOL III. ACREDITACIÓ I PERFECCIONAMENT DE LA COMUNICACIÓ PRÈVIA AMBIENTAL 515
Article 109. Acreditació de la comunicació prèvia ambiental 515
Article 110. Inscripció de les activitats sotmeses a comunicació prèvia ambiental 515
Article 111. Validesa, eficàcia, acreditació i perfeccionament de la comunicació prèvia ambiental 516
Article 112. Inexactitud, falsedat o omissió de les dades aportades amb la comunicació prèvia ambiental 516
Article 113. Taxes i assistència tècnica 517
Article 114. Règim de comunicació de les activitats mòbils de caràcter temporal 517
CAPÍTOL IV. CONTROL DE LES ACTIVITATS SOTMESES A COMUNICACIÓ PRÈVIA AMBIENTAL 517
Article 115. Autocontrols periòdics i seguiment de les activitats sotmeses a comunicació prèvia ambiental 517
TÍTOL VIII. MODIFICACIÓ, TRANSFERIBILITAT, CESSAMENT I CLAUSURA D'ACTIVITATS 518
Article 116. Intervenció administrativa municipal en les modificacions de les activitats 518
Article 117. Transferibilitat de la llicència~~,~~ i la comunicació 520
Article 118. Cessament d'activitats 521
Article 119. Clausura d'activitats 522
Article 120. Procediment de clausura d'activitats 522

eBOP T Butlletí Oficial de la Província de Tarragona | Data 23-12-2024 | CVE 2024-11620 | Pàg. 446-600 | https://dipta.cat/ebop/
Diputació Tarragona

TÍTOL IX. PROCEDIMENTS CONCURRENTS AMB LA INTERVENCIÓ AMBIENTAL 523
CAPÍTOL I. LLICÈNCIES SECTORIALS AMB INCIDÈNCIA AMBIENTAL 523
Article 121. Llicència sectorial que afecta a una activitat de l'annex II de la LPCAA 523
Article 122. Activitats de l'annex III de la LPCAA subjectes a altres llicències sectorials 523
CAPÍTOL II. LLICÈNCIES I COMUNICACIONS PRÈVIES D'OBRES PER A USOS I ACTIVITATS DETERMINADES 524
Article 123. Llicència d'obres per a usos i activitats determinades 524
Article 124. La llicència d'obres per a activitats determinades i comunicació ambiental, comunicació prèvia, i declaració responsable. 524
Article 125. Comunicació prèvia d'obres per a activitats determinades i comunicació ambiental, comunicació prèvia i declaració responsable .. 525
CAPÍTOL III. RÈGIM D'INTERVENCIÓ MUNICIPAL ESPECÍFIC EN EQUIPAMENTS COMERCIALS 525
Article 126. Llicència i comunicació d'obres en equipaments comercials 525
Article 127. Comunicació prèvia per a la nova implantació, ampliació o canvi d'activitat d'establiments comercials 525
TÍTOL X. ALTRES RÈGIMS D'INTERVENCIÓ: COMUNICACIÓ I AUTORITZACIÓ SECTORIAL 527
CAPÍTOL I. 527
Article 128. Comunicació 527
Article 129. Formalització de la comunicació prèvia, i de l'autorització sectorial 527
CAPÍTOL II. LLICÈNCIA MUNICIPAL PER A L'OBERTURA D'ESTABLIMENTS OBERTS AL PÚBLIC PER DUR A TERME ESPECTACLES PÚBLICS I ACTIVITATS RECREATIVES 528
Article 130. Establiments subjectes a llicència municipal d'establiments oberts al públic 528
Article 131. Sol·licitud de llicència municipal d'establiments oberts al públic de caràcter ordinari 528
Article 132. Control inicial o de funcionament de l'activitat 530
CAPÍTOL III. 531
Article 133. Autorització sanitària d'establiments dedicats a tatuatge, micropigmentació i pírcing. 531
CAPÍTOL IV. INSCRIPCIÓ I ACREDITACIÓ. VALIDESA I EFICÀCIA. TAXES 532
Article 134. Inscripció i acreditació 532
Article 135. Validesa i eficàcia 533
Article 136. Taxes 533
TÍTOL XI. RÈGIM D'INSPECCIÓ, SANCIÓ I EXECUCIÓ FORÇOSA 533
CAPÍTOL I. INSPECCIÓ MUNICIPAL 533
Article 137. Acció inspectora 533
Article 138. Àmbit d'actuació de la inspecció municipal de les activitats. Objectius, prioritats, plans i programes d'inspecció 534

eBOP T Butlletí Oficial de la Província de Tarragona | Data 23-12-2024 | CVE 2024-11620 | Pàg. 447-600 | https://dipta.cat/ebop/ Diputació Tarragona

Article 139. Obligacions de la persona o empresa titular de les activitats 535
Article 140. Facultats dels inspectors municipals per al desenvolupament de les seves competències 535
Article 141. Deures del personal d'inspecció 536
Article 142. Inici de les actuacions de la inspecció municipal d'activitats 536
Article 143. Modalitats i documentació de l'actuació inspectora 537
CAPÍTOL II. RÈGIM D'INFRACCIONS I SANCIONS 537
Article 144. Tipificació d'infraccions 537
CAPÍTOL III. EXERCICI DE LA POTESTAT SANCIONADORA MUNICIPAL 539
Article 145. Potestat sancionadora i òrgans competents 539
CAPÍTOL IV. SANCIONS, MESURES PROVISIONALS I CLAUSURA D'ACTIVITATS SOTMESES ALS RÈGIMS D'INTERVENCIÓ MUNICIPAL 540
Article 146. Sancions 540
Article 147. Reincidència. 540
Article 148. Mesures provisionals 541
Article 149. Execució de mesures provisionals 541
Article 150. Multes coercitives 542
CAPÍTOL V. RÈGIM JURÍDIC SANCIONADOR 543
Article 151. Règim jurídic sancionador 543
Article 152. Col·laboració i responsabilitat de la tramitació 543
Article 153. Prescripció i caducitat 543
Article 154. Apreciació de delicte o falta 543
CAPÍTOL VI. PROCEDIMENT SANCIONADOR ORDINARI D'ACTIVITATS SOTMESES ALS RÈGIMS D'INTERVENCIÓ MUNICIPAL 544
Secció 1a. Iniciació del procediment 544
Article 155. Formes d'incoació 544
Article 156. Període d'informació prèvia 544
Article 157. Presa de mostres 544
Article 158. Incoació 545
Secció 2a. Instrucció del procediment 545
Article 159. Instrucció i plec de càrrecs 545
Article 160. Reconeixement de la infracció 546
Article 161. Pràctica de la prova 547
Article 162. Proposta de resolució 547
Article 163. Tràmit d'audiència i elevació de la proposta de resolució 548
Secció 3a. Resolució del procediment 548
Article 164. Resolució 548
Article 165. Efectes de la Resolució 549
CAPÍTOL VII. PROCEDIMENT ABREUJAT D'ACTIVITATS SOTMESES ALS RÈGIMS D'INTERVENCIÓ MUNICIPAL. 549
Article 166. Instrucció del procediment 549
Article 167. Resolució del procediment abreujat i règim supletori 550
CAPÍTOL VIII. FINALITZACIÓ DEL PROCEDIMENT D'ACTIVITATS SOTMESES ALS RÈGIMS D'INTERVENCIÓ MUNICIPAL. 550

eBOP T Butlletí Oficial de la Província de Tarragona | Data 23-12-2024 | CVE 2024-11620 | Pàg. 448-600 | https://dipta.cat/ebop/ Diputació Tarragona

Article 168. Finalització del procediment 550
DISPOSICIÓ DEROGATÒRIA ÚNICA 551
DISPOSICIÓ FINAL ÚNICA..... 551
QUADRE RESUM RÈGIM SANCIONADOR 551

PREÀMBUL

El marc normatiu s'ha transformat substancialment, d'una banda, amb la Llei 20/2009, del 4 de desembre, de prevenció i control ambiental de les activitats, que deroga la legislació vigent en matèria ambiental, així com modifica la intervenció integral de l'administració en el sentit que no intervé en aspectes de competència municipal, i que entra en vigor el dia 11 d'agost de 2010.

D'altra banda, també ha afectat aquesta transformació la Llei 17/2009, de 23 de novembre, sobre el lliure accés a les activitats de serveis i el seu exercici, i la corresponent normativa de desplegament, que consagra el règim de comunicació en el nostre ordenament jurídic.

I, finalment, cal tenir en compte l'entrada en vigor de diverses normatives sectorials, entre les quals destaquen la Llei 3/2010 de 18 de febrer, de prevenció i seguretat en matèria d'incendis en establiments, activitats, infraestructures i edificis, la Llei 11/2009, del 6 de juliol, de regulació administrativa dels espectacles públics i les activitats recreatives, el Decret 112/2010, de 31 d'agost, pel qual s'aprova el Reglament d'espectacles públics i activitats recreatives, la Llei 16/2009, de 22 de juliol dels centres de culte, la Llei 18/2009, del 22 d'octubre, de salut pública, el Decret Llei 1/2009, de 22 de desembre, d'ordenació dels equipaments comercials i el Reial Decret 1000/2010, de 5 de agost, sobre visat col·legial obligatori.

Per una banda, els annexos de la Llei 20/2009, de 4 de desembre, prevenció i control ambiental de les activitats (LPCAA) i els seus apartats, hauran de ser aplicats de conformitat amb la normativa vigent aplicable en tot moment, tal com disposa la disposició addicional setena, ja que s'entén que quan es produeix la modificació de les legislacions d'origen en resten modificats automàticament aquests. Per altra banda, tot el relacionat a la comunicació responsable ha sigut suprimit segons el que disposa la Llei 18/2020, del 28 de desembre, de facilitació de l'activitat econòmica.

Butlletí Oficial de la Província de Tarragona | Data 23-12-2024 | CVE 2024-11620 | Pàg. 449-600 | https://dipta.cat/ebop/
Diputació Tarragona
eBOP T

Ajuntament de Deltebre

TÍTOL I. DISPOSICIONS GENERALS

CAPÍTOL I. OBJECTE, CLASSIFICACIÓ D'ACTIVITATS, DEFINICIONS I OBJECTIUS DEL SISTEMA MUNICIPAL D'INTERVENCIÓ ADMINISTRATIVA

Article 1. Objecte que empara les competències municipals

1. La present Ordenança té per objecte regular el sistema d'intervenció administrativa de l'Ajuntament de Deltebre sobre les instal·lacions, els establiments i les activitats del seu terme municipal.

2. El sistema municipal d'intervenció administrativa abasta la regulació i el control, el restabliment de la legalitat i dels interessos generals vulnerats per incompliment de les normes d'aplicació, l'adopció de les mesures cautelars i la sanció de les conductes tipificades com a infracció.

3. L'Ajuntament, en el marc objecte d'aquesta ordenança, intervé per a garantir la salut i la seguretat de les persones i béns, la tranquil·litat dels veïns i la convivència veïnal i per protegir el medi ambient en conjunt, per a garantir-ne la qualitat de vida mitjançant els instruments necessaris que permetin prevenir, minimitzar, corregir i controlar la contaminació.

Article 2. Àmbit d'aplicació de la intervenció administrativa municipal

Són activitats objecte d'intervenció administrativa municipal regulada en aquesta Ordenança les emplaçades a Deltebre.

Article 3. Classificació de les activitats objecte d'intervenció administrativa municipal

1. Les activitats sotmeses a aquesta Ordenança es classificaran en funció de l'àrea d'activitat on s'enquadrin com:

   a. Energètiques.

   b. Mineres.

   c. Industrials.

   d. De gestió de residus.

   e. Agrícoles i ramaderes.

   f. Comercials.

   g. Recreatives.

   h. De serveis i altres.

eBOP T Butlletí Oficial de la Província de Tarragona | Data 23-12-2024 | CVE 2024-11620 | Pàg. 450-600 | https://dipta.cat/ebop/
Diputació Tarragona

2. Les activitats sotmeses a aquesta Ordenança, segons la normativa sectorial aplicable a l'activitat, poden estar subjectes a:

   a. Autorització ambiental.

   b. Informe urbanístic municipal.

   c. Declaració d'impacte ambiental amb una autorització substantiva.

   d. Procés de decisió prèvia sobre la necessitat de declaració d'impacte ambiental.

   e. Llicència ambiental.

   f. Llicència ambiental de les explotacions ramaderes.

   g. Informes vinculants que cal emetre en el procediment de llicència ambiental.

   h. Projecte d'equipaments i d'activitats de titularitat municipal que han d'integrar l'avaluació ambiental.

   i. Revisió periòdica i anticipada de la llicència ambiental.

   j. Acta de control ambiental inicial.

   k. Actuacions de control ambiental periòdic.

   l. Comunicació prèvia ambiental municipal.

   m. Comunicació en activitats mòbils de caràcter temporal.

   n. Llicència o Comunicació prèvia d'obertura municipal i sectorial.

   o. Informes previs i consultes prèvies d'activitats.

   p. Sol·licitud d'informe previ en matèria d'incendis.

   q. Informe d'ús provisional.

3. El sistema d'intervenció administrativa que regula aquesta Ordenança s'entén sens perjudici de la intervenció administrativa de control previ a l'inici de l'activitat o un cop iniciada aquesta que correspongui a l'Administració General de l'Estat o a la Generalitat en les matèries de les seves competències respectives.

Article 4. Definicions

Als efectes del que disposa aquesta Ordenança, s'entén per:

eBOP T Butlletí Oficial de la Província de Tarragona | Data 23-12-2024 | CVE 2024-11620 | Pàg. 451-600 | https://dipta.cat/ebop/ Diputació Tarragona

a. **Activitat:** l'explotació que es duu a terme en un determinat local o establiment ramader, industrial, miner, comercial, de serveis o altres i que està integrada per una instal·lació o més d'una.

b. **Accident greu:** un fet, com ara una emissió, un incendi o una explosió importants, que resulta d'un procés no controlat durant el funcionament de qualsevol establiment al qual són aplicables les disposicions determinades per les directives de la Unió Europea i per la normativa en matèria d'accidents greus.

c. **Acord voluntari:** l'acord subscrit entre l'Administració ambiental competent i la persona o les persones titulars d'una activitat o un grup d'activitats d'un sector industrial determinat, segons el qual ambdues parts es vinculen voluntàriament per complir uns objectius de qualitat del medi ambient determinats per la normativa específica o, si no n'hi ha, adoptant, si s'escau, paràmetres o mesures tècniques equivalents de conformitat amb les millors tècniques disponibles.

d. **Autorització ambiental:** resolució de l'òrgan ambiental de la Generalitat de Catalunya competent en matèria de medi ambient per mitjà de la qual s'autoritza una activitat determinada o diverses activitats i les instal·lacions o part de les instal·lacions que ocupen, ubicades en un mateix centre o en un mateix establiment i que pertanyen a la mateixa persona o empresa titulars, amb subjecció a les condicions necessàries per garantir el compliment dels objectius i les disposicions de la Llei 20/2009, de 4 de desembre, prevenció i control ambiental de les activitats (endavant LPCAA).

e. **Autorització substantiva:** l'autorització, la llicència, el permís o la concessió administrativa atorgat per un òrgan de l'Administració en l'àmbit d'una intervenció sectorial.

f. **Avaluació ambiental:** l'anàlisi dels efectes i els resultats ambientals de l'activitat, que comprèn la descripció i, específicament, les instal·lacions, les matèries primeres i les auxiliars, els processos, els productes i el consum de recursos naturals i d'energia i les emissions de tota mena i llurs repercussions en el medi considerat en conjunt.

g. **Contaminació:** la introducció, directa o indirecta, a l'atmosfera, a l'aigua o al sòl, mitjançant l'activitat humana, de substàncies, vibracions, radiacions, calor o soroll que puguin tenir efectes perjudicials per a la salut o per al medi ambient o que puguin causar danys en els béns materials, deteriorar o perjudicar el gaudi o altres usos legítims del medi ambient.

h. **Contracte de control inicial:** l'acord formalitzat entre la persona o empresa titular de l'activitat i l'entitat col·laboradora de l'Administració encarregada d'efectuar el control inicial pel qual es determina l'inici i el procediment de posada en funcionament de l'activitat en proves, la data

Diputació Tarragona
eBOP T Butlletí Oficial de la Província de Tarragona | Data 23-12-2024 | CVE 2024-11620 | Pàg. 452-600 | https://dipta.cat/ebop/

prevista per a l'inici de l'activitat, la durada màxima d'aquest període i les possibles incidències que hi poden sorgir.

i. **Emissió:** l'expulsió a l'atmosfera, a l'aigua o al sòl de substàncies, vibracions, radiacions, calor o soroll procedents d'una manera directa o indirecta de fonts puntuals o difuses d'una activitat.

j. **Entitat col·laboradora de l'Administració:** entitat tècnica especialitzada, pública o privada, amb personalitat jurídica pròpia, que ha de disposar dels mitjans materials i personals i complir els requisits de solvència tècnica i financera establerts reglamentàriament, a la qual l'Administració acredita i habilita i encomana l'exercici de funcions de verificació, control i inspecció o similars de la seva competència, després de comprovar que compleix els requisits jurídics econòmics, tècnics i organitzatius pertinents.

k. **Informe urbanístic:** acredita la compatibilitat de l'activitat i de l'establiment on es vol exercir amb el règim d'ús i edificació establert a la legislació urbanística i al planejament **urbanístic** aplicable, així com la disponibilitat i la suficiència dels serveis públics que exigeix l'activitat.

l. **Instal·lació:** qualsevol unitat tècnica fixa, mòbil o transportable de què es compon un centre o establiment on s'exerceix una o diverses activitats.

m. **Intervenció sectorial:** la intervenció administrativa d'autorització, llicència, comunicació, control o registre a la qual està sotmesa una activitat de les que regula aquesta Ordenança, de conformitat amb un ordenament jurídic diferent de l'ambiental. En particular, són intervencions sectorials la intervenció urbanística, la d'incendis, la industrial, la turística, la sanitària, l'energètica, la laboral, la comercial i la relativa a establiments de concurrència pública.

n. **Llicència ambiental:** resolució de l'Ajuntament per mitjà de la qual s'autoritza una activitat determinada o diverses activitats i les instal·lacions o part de les instal·lacions que ocupen, ubicades en un mateix centre o en un mateix establiment i que pertanyen a la mateixa persona o empresa titular, amb subjecció a les condicions necessàries per garantir el compliment dels objectius i les disposicions de la LPCAA i d'aquesta Ordenança.

o. **Local o establiment:** el conjunt d'edificacions, instal·lacions i espais que constitueixen una unitat física diferenciada, amb accés independent, apte perquè una mateixa persona o empresa titular exerceixin una activitat o més d'una.

p. **Millors tècniques disponibles:** la fase més eficaç i avançada de desenvolupament de les activitats i de llurs modalitats d'explotació que demostri la capacitat pràctica de determinades tècniques per constituir, en principi, la base dels valors límit d'emissions destinats a evitar o, si això

Butlletí Oficial de la Província de Tarragona | Data 23-12-2024 | CVE 2024-11620 | Pàg. 453-600 | https://dipta.cat/ebop/
eBOP T Diputació Tarragona

no fos possible, reduir en general les emissions i llur impacte en el conjunt del medi ambient. A aquests efectes, s'entén per:

i. Tècniques: la tecnologia utilitzada, juntament amb la manera en què està dissenyada, construïda, mantinguda, explotada i paralitzada l'activitat.

ii. Tècniques disponibles: les tècniques desenvolupades a una escala que en permeti l'aplicació en el context del sector industrial corresponent en condicions viables econòmicament i tècnicament, prenent en consideració els costos i els beneficis, sempre que la persona titular hi pugui tenir accés en unes condicions raonables.

iii. Tècniques millors: les tècniques més eficaces per assolir un alt nivell general de protecció del medi ambient en conjunt.

q. **Modificacions no substancials:**

i. La modificació de les característiques o del funcionament d'una activitat que, en aplicació dels criteris que estableix l'article 59 de la LPCAA, tot i que tingui conseqüències previsibles per a les persones o per al medi ambient, no pot ésser qualificada de substancial.

ii. La modificació de les característiques o del funcionament d'una activitat que no té conseqüències previsibles ni per a les persones ni per al medi ambient.

r. **Modificació substancial:** qualsevol modificació duta a terme en una activitat autoritzada que, en aplicació dels criteris que estableix l'article 59 de la LPCAA, i dels paràmetres que es determinin per reglament i, en el seu defecte, per aquesta Ordenança, comporti repercussions perjudicials o importants per a les persones o per al medi ambient.

s. **Normes de qualitat ambiental:** el conjunt de requisits dictats per la normativa ambiental aplicable que s'han de complir en un moment donat en un entorn concret o en una part determinada d'aquest entorn.

t. **Òrgan ambiental competent:** òrgan de l'Administració que té atribuïda alguna o algunes de les potestats de resolució respecte de les actuacions d'intervenció administrativa que es regulen en aquesta Ordenança.

u. **Paràmetres o mesures tècniques equivalents:** els paràmetres o les mesures de referència que, amb caràcter supletori o complementari, s'apliquen quan les característiques de l'activitat no permeten una determinació adequada de valors límit d'emissió o quan no hi ha normativa aplicable.

v. **Projecte bàsic:** document tècnic, subscrit per tècnic o tècnica competent, que conté la descripció detallada de l'activitat i de les instal·lacions, la

eBOP T Butlletí Oficial de la Província de Tarragona | Data 23-12-2024 | CVE 2024-11620 | Pàg. 454-600 | https://dipta.cat/ebop/ Diputació Tarragona

localització, les obres, si s'escau, i el medi afectable per a la implantació i l'exercici d'alguna o algunes de les activitats compreses en els annexos de la LPCAA, el contingut dels quals s'estableix per Ordre de la persona titular del Departament competent en matèria ambiental. El contingut específic serà, a títol orientatiu, el que ve determinat per aquesta Ordenança i per altra normativa sectorial de les diferents administracions amb competències d'intervenció administrativa i, si s'escau, les normes tècniques que estableixen el contingut del projecte de l'activitat.

w. **Sector ambiental:** cada una de les àrees o matèries que són objecte d'una regulació legal i d'una organització administrativa específica i diferenciada, si escau, dins de l'ordenament jurídic ambiental. En qualsevol cas, es consideren sectors ambientals l'aire, l'aigua, residus, el sòl, medi nocturn i medi natural.

x. **Substància:** qualsevol element o compost químic, exceptuant les substàncies radioactives i els organismes modificats genèticament.

y. **Titular:** la persona física o jurídica que exerceix o posseeix una activitat o diverses en un mateix centre o establiment, o bé que, per delegació, té un poder econòmic determinant sobre l'explotació tècnica de l'activitat o les activitats.

z. **Valors límit d'emissió:** la massa o l'energia expressada en relació a determinats paràmetres específics, la concentració o el nivell d'una emissió el valor de la qual no s'ha de superar dins d'un o diversos períodes determinats.

Article 5. Condicions generals del funcionament de les activitats

Els titulars de les activitats compreses en l'àmbit d'aplicació d'aquesta Ordenança estan obligats a exercir l'activitat sota llur responsabilitat d'acord amb els principis següents:

a. Prevenir la contaminació mitjançant l'aplicació de les mesures adequades i, en especial, de les millors tècniques disponibles.

b. Prevenir la transferència de contaminació d'un medi a un altre.

c. Reduir, en la mesura que sigui possible, la producció de residus mitjançant tècniques de minimització, gestionar-los correctament, preferentment valoritzant-los i, en darrer terme, efectuar la disposició del rebuig dels residus, de manera que s'eviti o es redueixi l'impacte en el medi ambient, d'acord amb el que estableix la legislació sectorial i les determinacions dels plans i programes que ordenen la seva gestió.

d. Utilitzar l'energia, l'aigua i les matèries primeres de manera racional, eficaç i eficient.

eBOPT Butlletí Oficial de la Província de Tarragona | Data 23-12-2024 | CVE 2024-11620 | Pàg. 455-600 | https://dipta.cat/ebop/ Diputació Tarragona

e. Prendre les mesures que calguin per prevenir els accidents greus i limitar-ne els efectes.

f. Prendre les mesures necessàries perquè, en cessar l'exercici de l'activitat, s'eviti qualsevol risc de contaminació i perquè el lloc de l'activitat quedi en un estat satisfactori, de tal manera que l'impacte ambiental sigui el mínim possible respecte a l'estat inicial en què es trobava. Es considera que l'estat del lloc és satisfactori si permet la seva utilització posterior per als usos urbanístics admesos.

g. Complir els mecanismes, protocols i actuacions que permetin garantir uns elevats nivells de seguretat en matèria d'incendis en els establiments, activitats, infraestructures i edificis ubicats a Catalunya, amb independència que siguin de titularitat pública o privada.

h. Complir la normativa reguladora del funcionament de les diverses activitats, en especial la normativa sobre protecció de la salut, medi ambient, contaminació acústica, seguretat industrial, salubritat, accidents greus, prevenció d'incendis, riscos i accidents laborals i protecció civil, equipaments comercials, així com la normativa específica reguladora de l'activitat concreta que es dugui a terme i prendre les mesures necessàries per minimitzar els riscos derivats del funcionament de l'activitat.

i. Utilitzar les tècniques disponibles per eliminar o reduir les molèsties que el funcionament de l'activitat pugui causar al veïnat, en especial les relatives a sorolls, vibracions, escalfor, olors, pols, lumíniques i anàlogues.

Article 6. Compliment dels objectius fixats per la legislació

1. Les activitats objecte d'aquesta Ordenança i les instal·lacions que hi estiguin vinculades han de ser projectades, instal·lades, utilitzades, mantingudes i controlades de manera que s'assoleixin els objectius de qualitat de l'entorn urbà, ambientals, de salubritat, de seguretat i de tranquil·litat i convivència veïnal, exigibles d'acord amb les normes d'aplicació.

2. Als efectes d'aquesta Ordenança, les activitats i les instal·lacions que hi són vinculades compleixen les obligacions generals fixades a l'anterior apartat si són desenvolupades i utilitzades, respectivament, d'acord amb la finalitat i l'ús que els són propis i compleixen les condicions següents:

   a. Estar projectades, instal·lades, controlades i mantingudes d'acord amb la reglamentació vigent i, en absència de reglamentació, ajustar-se a les normes tècniques de reconeixement general i els requisits exigits.

   b. Complir les condicions establertes per l'autorització o la llicència, l'ordre, informe o acta de comprovació o inspecció emesa per les administracions públiques o les entitats col·laboradores de l'Administració o la declaració d'impacte ambiental emesa per la Ponència Ambiental, si són preceptives.

eBOP T Butlletí Oficial de la Província de Tarragona | Data 23-12-2024 | CVE 2024-11620 | Pàg. 456-600 | https://dipta.cat/ebop/ Diputació Tarragona

c. Disposar de l'autorització, la llicència o l'informe de compatibilitat urbanística o haver presentat la comunicació que correspongui.

d. Sotmetre l'activitat al control o comprovació abans d'iniciar l'activitat emparada en autorització o llicència, quan sigui preceptiu.

e. Sotmetre l'autorització o la llicència a la revisió periòdica, quan sigui preceptiva.

f. Complir les obligacions de control periòdic i de subministrament d'informació, quan sigui preceptiu.

g. Comunicar a l'òrgan competent qualsevol modificació substancial o no substancial de les condicions en què s'exerceixen les activitats econòmiques.

h. Comunicar a l'òrgan competent la transmissió de la titularitat de l'activitat econòmica.

i. Comunicar a l'òrgan competent el cessament de l'activitat.

j. Informar immediatament l'òrgan competent de qualsevol incident o accident que pugui afectar el medi ambient o les persones.

k. Prestar l'assistència i la col·laboració necessàries a les persones que duguin a terme les actuacions de control, vigilància i inspecció.

l. Complir amb les obligacions derivades de la comunicació prèvia.

m. Complir qualsevol altra obligació establerta en la legislació aplicable i en aquesta Ordenança.

Article 7. Contractes de serveis amb empreses que tinguin la capacitat tècnica per emetre informes, certificacions, actes de verificació o control i actuació dels col·legis professionals.

1. En el supòsit que, per no estar prevista l'actuació d'entitats col·laboradores de l'Administració, no sigui possible o convenient realitzar els informes tècnics, certificacions i actes de verificació o control, directament a través de l'actuació total i completa pels serveis tècnics i d'inspecció municipals, l'Ajuntament pot procedir a licitar i adjudicar els contractes de serveis amb empreses que tinguin la capacitat tècnica exigible en cada cas en l'àmbit de les condicions de seguretat i de protecció de les persones, control acústic, altres impactes de prevenció i control ambiental i estructura i seguretat dels edificis per tal de:

   a. Realitzar les comprovacions, verificacions, anàlisis, mesures i d'altres actuacions de control inicial, de control de funcionament i de revisió previstes en aquesta Ordenança.

eBOP T Butlletí Oficial de la Província de Tarragona | Data 23-12-2024 | CVE 2024-11620 | Pàg. 457-600 | https://dipta.cat/ebop/ Diputació Tarragona

b. Redactar els informes, les certificacions i les verificacions previstes en aquesta Ordenança.

2. Els col·legis professionals competents per raó de la matèria poden exercir funcions de comprovació i verificació documental, prèvies a les que exerceix l'Administració, per donar la conformitat que les dades tècniques que es presenten a l'Administració s'ajusten a les requerides per a l'activitat objecte de la llicència i als estàndards de qualitat de la documentació tècnica aportada. Amb aquesta finalitat, l'Ajuntament podrà establir convenis amb els col·legis professionals corresponents.

CAPÍTOL II. PROCEDIMENTS DELS RÈGIMS D'INTERVENCIÓ ADMINISTRATIVA

Article 8. Autorització ambiental

Són sotmeses a aquest procediment les activitats incloses en els annexos I.1 i I.2 de la LPCAA, que hauran de ser aplicats segons la normativa vigent. Se subdivideixen en:

a. Activitats sotmeses a autorització ambiental amb declaració d'impacte. Són les activitats de l'annex I.1. i l'annex I.2.a.

b. Activitats sotmeses a autorització ambiental i a un procés de decisió prèvia sobre la necessitat de submissió a una avaluació d'impacte ambiental. Són les activitats de l'annex I.2.b.

Article 9. Declaració d'impacte ambiental amb una autorització substantiva

1. Se sotmeten al procediment de declaració d'impacte ambiental incorporada en l'autorització substantiva de l'Administració autonòmica les activitats en matèria de mines, parcs eòlics, instal·lacions fotovoltaiques i explotacions en terreny de domini públic hidràulic.

2. Hi són sotmeses les activitats incloses en l'annex I.3 de la LPCAA.

3. La intervenció ambiental es duu a terme mitjançant la integració de la declaració d'impacte ambiental o l'informe ambiental amb els valors límit d'emissió associats, els controls i altres requeriments ambientals, en l'autorització de l'òrgan competent per raó de la matèria substantiva, d'acord amb el procediment que s'estableix a la LPCAA.

Article 10. Informe urbanístic

L'informe urbanístic municipal s'ha d'acompanyar:

1. A la sol·licitud d'autorització ambiental:

eBOP T Butlletí Oficial de la Província de Tarragona | Data 23-12-2024 | CVE 2024-11620 | Pàg. 458-600 | https://dipta.cat/ebop/ Diputació Tarragona

a. Amb l'estudi d'impacte ambiental de les activitats extractives de l'annex I.3 de la LPCAA, en les quals la declaració d'impacte ambiental tal s'incorpora a l'autorització substantiva.

b. Si l'informe urbanístic és desfavorable, independentment del moment en què s'ha emès, sempre que s'hagi rebut abans que s'atorgués l'autorització ambiental, l'òrgan ambiental del Departament competent en matèria de medi ambient ha de dictar una resolució que posi fi al procediment i arxivar les actuacions. D'igual manera haurà de procedir l'òrgan que tramita l'autorització substantiva en relació a les activitats extractives de l'annex I.3 de la LPCAA.

c. A la formulació de la consulta prèvia prevista per a les activitats dels annexos II–i III de la LPCAA pel fet d'estar sotmeses a una avaluació d'impacte ambiental en els termes que disposa l'article 33 de la dita Llei.

2. En les activitats sotmeses a llicència ambiental, l'informe urbanístic s'emetrà d'ofici durant la tramitació, això sens perjudici que potestativament la persona titular pugui demanar-lo amb caràcter previ.

   En les llicències urbanístiques, singularment la d'obres i la de canvi d'ús, es tramitarà de manera conjunta quan sigui exigible.

3. Cal obtenir l'informe urbanístic, abans de formular la comunicació prèvia ambiental i municipal quan es volen utilitzar per a un ús concret edificacions existents construïdes sense un ús específic.

   Si l'informe urbanístic és desfavorable, la comunicació prèvia no es pot presentar vàlidament ni exercir legítimament l'activitat.

4. Aquest informe té materialment el caràcter d'autorització, definida a la Llei 17/2009 de 23 de novembre, com qualsevol acte exprés o tàcit de l'autoritat competent que s'exigeixi, amb caràcter previ, per a l'accés a una activitat de serveis o el seu exercici.

Article 11. Procés de decisió prèvia sobre la necessitat de declaració d'impacte ambiental

Són sotmeses a un procés de decisió prèvia sobre la necessitat de declaració d'impacte ambiental les activitats següents:

a. Les activitats incloses en l'annex I.2.b de LPCAA, segons la normativa vigent, amb l'excepció que estableix l'article 12.2 en el cas de modificacions substancials de les activitats dels annexos I.1 i I.2, amb caràcter previ a la sol·licitud de l'autorització ambiental, la persona o l'empresa titular de l'activitat ha de formular una consulta prèvia a l'Administració respecte al fet de sotmetre-les a una avaluació d'impacte ambiental en aplicació dels criteris fixats per l'annex V de la LPCAA.

eBOPT Butlletí Oficial de la Província de Tarragona | Data 23-12-2024 | CVE 2024-11620 | Pàg. 459-600 | https://dipta.cat/ebop/ Diputació Tarragona

b. Les que a l'epígraf corresponent a l'annex II de la LPCAA es determina específicament la necessitat d'aquest procés.

c. Les activitats o les instal·lacions que estan classificades en els annexos II o III de la LPCAA, en aplicació dels criteris fixats a l'annex V de la LPCAA, quan afectin directament als espais naturals amb una sensibilitat ambiental elevada, inclosos en el Pla d'espais d'interès natural (PEIN), aprovat pel Decret 328/1992; als espais naturals de protecció especial, declarats d'acord amb la Llei 12/1985; a les zones humides i les àrees designades en aplicació de les Directives 2009/147/CE i 1992/43/CE (Xarxa Natura); a zones humides incloses a la llista del Conveni de Ramsar i altres espais protegits que es determini legalment.

Article 12. Llicència ambiental

1. Estan sotmeses al règim de llicència ambiental municipal les activitats ubicades en un mateix centre o en un mateix establiment i que pertanyen a la mateixa persona o empresa titulars que es relacionen a l'annex II de la LPCAA.

2. Aquestes activitats se subdivideixen en:

a. Activitats sotmeses a una llicència ambiental amb declaració d'impacte ambiental, aquelles que l'epígraf corresponent de l'annex II de la LPCAA determina específicament la necessitat d'aquest procés.

b. Activitats sotmeses a una llicència ambiental i a un procés de decisió prèvia sobre la necessitat de declaració d'impacte ambiental, aquelles que l'epígraf corresponent de l'annex II de la LPCAA determina específicament la necessitat d'aquest procés.

c. Activitats sotmeses a una llicència ambiental sense necessitat de sotmetre's a cap procés d'avaluació d'impacte ambiental.

Article 13. Llicència ambiental de les explotacions ramaderes

Si l'activitat té per objecte una explotació ramadera inclosa a l'annex II de la LPCAA, la sol·licitud també ha d'anar acompanyada d'un pla de gestió de les dejeccions ramaderes, d'acord amb la present Ordenança.

Article 14. Informes preceptius que cal emetre en el procediment de llicència ambiental

1. En la tramitació del procediment de llicència ambiental, l'Ajuntament haurà de demanar preceptivament informe de l'Administració hidràulica, de l'Administració de residus de Catalunya, del Departament competent en matèria de protecció del medi ambient, segons s'estableix als articles 42 i 43 de la LPCAA.

Butlletí Oficial de la Província de Tarragona | Data 23-12-2024 | CVE 2024-11620 | Pàg. 460-600 | https://dipta.cat/ebop/
eBOPT Diputació Tarragona

2. Els informes preceptius en matèria de medi ambient s'exigeixen en els supòsits següents:

   a. Cal un informe preceptiu de l'Administració hidràulica i de l'Administració de residus de Catalunya i també del Departament competent en matèria de protecció del medi ambient atmosfèric, en l'àmbit de les competències respectives, per a les activitats enumerades en l'annex VI de la LPCAA. Aquests informes els podrà demanar l'Ajuntament directament a les administracions competents, o bé, a través de l'Oficina de Gestió Ambiental Unificada (endavant OGAU) on s'emplaça l'activitat projectada. Les oficines unificaran els diferents informes emesos en un únic document.

      Quan el sistema públic de sanejament del municipi on es pretén exercir l'activitat sigui a càrrec d'un altre ens gestor diferent de l'Ajuntament o de l'Administració hidràulica de Catalunya, l'informe sobre l'abocament d'aigües residuals a aquest sistema o al clavegueram municipal l'ha de sol·licitar l'Ajuntament directament a l'ens gestor.

   b. S'ha de sol·licitar un informe als òrgans competents en relació a les mesures de prevenció d'incendis forestals per a les activitats situades a una distància de la massa forestal inferior a cinc-cents metres i també per a les activitats situades als municipis declarats d'alt risc d'incendis forestals.

   c. S'han de sol·licitar també tots els altres informes que siguin preceptius d'acord amb la normativa sectorial ambiental.

3. L'informe en matèria de seguretat industrial, quan sigui preceptiu, en els termes previstos a l'article 65.7 d'aquesta Ordenança.

4. Aquests informes, quan són vinculants, tenen materialment el caràcter d'autorització definida a la Llei 17/2009, de 23 de novembre.

Article 15. Projecte d'equipaments i d'activitats de titularitat municipal que han d'integrar l'avaluació ambiental

1. Les activitats de titularitat municipal de l'annex II de la LPCAA, gestionades pel propi Ajuntament, pels seus organismes autònoms o societats el capital de les quals li pertanyi íntegrament, subjectes a l'aprovació d'un projecte, han d'integrar l'avaluació ambiental de l'equipament o l'activitat en la tramitació del projecte.

2. Quan es tracti d'activitats de titularitat municipal de l'annex III de la LPCAA en el tràmit de l'aprovació del projecte s'hauran d'incloure les determinacions ambientals que, en el seu cas, siguin procedents.

eBOPT Butlletí Oficial de la Província de Tarragona | Data 23-12-2024 | CVE 2024-11620 | Pàg. 461-600 | https://dipta.cat/ebop/ Diputació Tarragona

Article 16. Acta de control ambiental inicial

1. L'acta de control ambiental inicial verifica el compliment de les condicions de l'autorització o la llicència ambientals per a les activitats de l'annex I.2, segons la normativa vigent, i II de la LPCAA.

2. Aquesta acta ha d'ésser presentada a l'Administració competent en el termini màxim d'un mes a comptar del finiment del control, habilita per a l'exercici de l'activitat i comporta la inscripció d'ofici als registres ambientals corresponents.

3. L'acta l'ha de dur a terme una entitat col·laboradora de l'administració.

4. L'acta de control inicial té materialment caràcter d'autorització definida a la Llei 17/2009, de 23 de novembre.

Article 17. Actuacions de control ambiental periòdic

1. El control ambiental periòdic té per objecte garantir l'adequació permanent de les activitats als requeriments legals aplicables i, específicament, als requeriments fixats en l'autorització o la llicència ambientals amb la incorporació de les modificacions no substancials.

2. La conformitat del compliment de les condicions de la llicència ambiental o sectorial es duu a terme, per a les activitats de l'annex II de la LPCAA, mitjançant una entitat col·laboradora de l'Administració.

3. Les activitats de l'annex III de la LPCAA es poden sotmetre al règim d'autocontrols periòdics per comprovar les emissions de l'activitat, d'acord amb el previst a l'article 115 d'aquesta Ordenança.

Article 18. Comunicació prèvia ambiental

1. Als efectes d'aquesta Ordenança, s'entén com a comunicació prèvia ambiental el document subscrit per la persona interessada amb el qual posa en coneixement de l'Ajuntament fets o elements relatius a l'inici d'una activitat amb incidència ambiental sota la seva responsabilitat, indicant els aspectes que la poden condicionar i que s'acompanya dels documents necessaris per al seu exercici.

2. Hi són sotmeses les activitats incloses a l'annex III de la LPCAA.

Article 19. Comunicació prèvia i autoritzacions sectorials

1. S'entén com a comunicació prèvia el document, subscrit per la persona interessada, amb el qual posa en coneixement de l'Ajuntament fets o elements relatius a l'inici d'una activitat sota la seva responsabilitat indicant els aspectes que la poden condicionar i que s'acompanya dels documents especificats en aquesta ordenança o en la seva normativa específica.

eBOP T Butlletí Oficial de la Província de Tarragona | Data 23-12-2024 | CVE 2024-11620 | Pàg. 462-600 | https://dipta.cat/ebop/ Diputació Tarragona

S'entenen com a autoritzacions sectorials les llicències que preveuen les diferents normatives sectorials, que s'hauran de tramitar aportant la documentació prevista en aquestes normatives.

Article 20. Extinció de la llicència i dels efectes de les comunicacions prèvies i de la declaració responsable

1. Les llicències i els efectes de les comunicacions prèvies s'extingeixen pels motius següents:

    a. Perquè l'activitat s'ha dut a terme o perquè s'ha complert el termini a què està sotmesa, si s'escau.

    b. Per renúncia de llurs titulars.

    c. Per revocació.

    d. Per caducitat.

2. Les llicències poden ser revocades i els efectes de les comunicacions prèvies i declaracions responsables poden ésser extingits en els supòsits següents:

    a. Si els titulars de les llicències o les persones que han presentat les comunicacions prèvies o declaracions responsables, com a titulars de l'exercici d'un dret o d'una activitat, incompleixen els requisits o les condicions en virtut de les quals els van ésser atorgades o que varen permetre el reconeixement tàcit o exprés dels efectes de les comunicacions o declaracions i de la seva validesa.

    b. Si canvien o desapareixen les circumstàncies que van determinar l'atorgament de les llicències o que van permetre el reconeixement tàcit o exprés dels efectes de les comunicacions prèvies o declaracions responsables i de la seva validesa, si en sobrevenen altres de noves que, en el cas d'haver existit, haurien comportat la denegació de la llicència o la invalidesa de la comunicació prèvia.

    c. Si l'activitat, indústria o establiment no s'ha adaptat a les noves normes que l'afectin dins el termini que s'hagi atorgat amb aquesta finalitat.

3. L'Administració pot declarar la caducitat de les llicències i l'extinció dels efectes de les comunicacions prèvies i de les declaracions responsables de la seva validesa si, al cap de dos anys d'haver-les atorgat, comunicat o declarat no s'ha iniciat el funcionament de l'activitat sense causa justificada o en el cas que, en qualsevol moment de llur vigència, s'aturi l'activitat de manera injustificada durant més d'un any. La llei 18/2020 (art. 36) ens diu que la comunicació, pedreria la seva eficàcia al cap de 3 mesos, si no s'ha iniciat l'activitat comunicada, des de la presentació de

eBOP T Butlletí Oficial de la Província de Tarragona | Data 23-12-2024 | CVE 2024-11620 | Pàg. 463-600 | https://dipta.cat/ebop/ Diputació Tarragona

la comunicació; o si s'interromp l'activitat de l'establiment durant més de 6 mesos consecutius (quan no estigui justificat per l'estacionalitat del negoci).

4. La revocació, la declaració de caducitat i l'extinció dels efectes de les comunicacions i declaracions responsables s'han de tramitar d'ofici, donant audiència a les parts interessades i, si s'acorden, s'ha de fer dins del termini de sis mesos d'haver-los notificat l'obertura de l'expedient. La revocació i la declaració de caducitat no generen dret a indemnització.

Article 21. Registre municipal d'activitats

1. Es crea el Registre municipal d'activitats en el qual s'hi inscriuran totes aquelles que han estat objecte de qualsevol règim d'intervenció dels previstos en aquesta ordenança.

2. L'estructura i funcionament d'aquest Registre es determinaran per la normativa interna municipal, atenent a les dades estructurades, als efectes d'integrar i compartir la informació dels diversos registres a la base de dades ambientals de Catalunya.

3. Aquest Registre té caràcter públic i, sempre que sigui possible, el seu tractament serà informatitzat.

4. Les dades que hauran de registrar-s'hi són les referents a:

   a. Titular de l'activitat, sigui persona física o jurídica.

   b. Activitat.

   c. Règim d'intervenció al qual està subjecta l'activitat.

   d. Dades de l'establiment o instal·lació on l'activitat es desenvolupa.

   e. Incidències de l'activitat: control inicial, control periòdic, caducitat, cessament, règim disciplinari.

5. Les inscripcions en el Registre municipal d'activitats s'han de formalitzar d'ofici en el moment de resoldre sobre la sol·licitud de llicència; de pronunciar-se sobre la recepció, la comprovació o el control de la comunicació prèvia o, de dur a terme les altres intervencions administratives de la seva competència que siguin objecte d'inscripció.

6. Les persones inscrites tenen el dret a conèixer les dades que les afecten i, si s'escau, a promoure'n la modificació per adequar-les a la realitat.

7. Les llicències i comunicacions prèvies relatives als establiments oberts al públic on es realitzen espectacles públics i activitats recreatives, regulades per la Llei 11/2009 i el seu Reglament, també s'inscriuran en el Registre municipal d'aquests establiments.

eBOP T Butlletí Oficial de la Província de Tarragona | Data 23-12-2024 | CVE 2024-11620 | Pàg. 464-600 | https://dipta.cat/ebop/ Diputació Tarragona

Article 22. Informe i consulta prèvia d'activitats

1. Es pot demanar un informe municipal, previ a la formalització d'una sol·licitud de llicència o prèvia a la comunicació, en cas de dubte tècnic de l'aplicació de les Normes Urbanístiques i de les ordenances municipals, sobre el cas concret que es pretén plantejar, així com la possibilitat d'implantació, idoneïtat i suficiència tècnica de l'activitat projectada.

2. Aquest informe previ d'activitats té caràcter vinculant i es lliurarà per al coneixement del sol·licitant en forma de certificat i estarà subjecte a una taxa d'acord amb les ordenances fiscals.

3. A la sol·licitud, mitjançant instància normalitzada, s'haurà d'acompanyar plànol d'emplaçament de l'activitat i del local que permeti identificar la seva ubicació i memòria tècnica descriptiva i avantprojecte o croquis. La sol·licitud serà per a una sola activitat i emplaçament.

4. La consulta prèvia d'activitats es pot demanar per a classificar una activitat d'acord amb seu règim d'intervenció i s'efectuarà via telemàtica.

Article 23. Presentació de sol·licituds, escrits i documents

1. La formulació de qualsevol sol·licitud o comunicació haurà de reunir els requisits que determinin en cada moment la legislació aplicable i la present Ordenança i acompanyar-se de la documentació imprescindible per a la seva tramitació.

2. Les sol·licituds de llicència o formalització de comunicacions es formularan sempre mitjançant model normalitzat amb una antelació mínima de 15 dies, i aniran acompanyades de fotocòpia del DNI o NIF si és la primera sol·licitud o comunicació que formula la persona interessada. En cas que el sol·licitant de la llicència o comunicació sigui una persona jurídica, caldrà aportar fotocòpia del DNI de la persona representant i acreditar la seva representació legal. També s'acompanyaran de fotocòpia de la declaració censal d'alta, modificació i baixa en el cens d'Empresaris, Professional i Retenidor davant l'Agència Tributària (model 036 i 037) i també, si s'escau, la declaració censal de l'IAE.

3. Les sol·licituds de llicència o formalització de comunicacions són sotmeses a la gestió tributària prevista a les ordenances fiscals i, per tant, en tots els casos ha d'anar acompanyada del document acreditatiu del pagament de la taxa corresponent.

4. Tots els escrits, documents, projectes i plànols es presentaran en format DIN A4 o, si és de mida superior, plegats en aquest format.

5. Els projectes, si escau, hauran de ser signats per personal tècnic redactor i la persona titular de l'activitat projectada. En concret, caldran les esmentades signatures a la memòria i cadascun dels plànols.

Butlletí Oficial de la Província de Tarragona | Data 23-12-2024 | CVE 2024-11620 | Pàg. 465-600 | https://dipta.cat/ebop/
Diputació Tarragona
eBOP T

6. Per acreditar que els projectes tècnics o altra documentació o certificació tècnica estan redactats per personal tècnic competent es podrà optar per alguna de les opcions següents:

   a. Visat pel corresponent col·legi professional.

   b. Aportar un certificat d'actuació professional pel corresponent col·legi professional.

   c. Aportar un certificat del corresponent col·legi professional sobre la identitat i habilitació professional del personal tècnic i justificar que disposa l'assegurança de responsabilitat civil adient i al corrent de pagament.

   d. La data de la documentació presentada no pot tenir una antiguitat superior a sis mesos respecte a la data de la presentació de la llicència o de la formalització de la comunicació.

   e. Tots els documents que s'acompanyin que formin part de l'expedient administratiu han de ser originals o estar compulsats, excepte que la normativa admeti expressament la fotocòpia o es tracti de documents que ja obrin en poder de l'Ajuntament. Els plànols han de ser numerats i incorporar una llegenda a escala 1:50 o 1:100 o la que permeti que sigui visible sense necessitat de desplegar-los.

Article 24. Inici d'expedient i esmena de sol·licitud o comunicació.

1. En el moment de formular qualsevol sol·licitud o comunicació, s'examinarà la documentació aportada i, si aquesta no reunís els requisits previstos en la legislació vigent i en l'ordenança municipal o manqués la documentació imprescindible, es requerirà a la persona interessada perquè, en el termini màxim de deu dies, esmeni la falta o acompanyi la documentació preceptiva amb la indicació de que, si així no ho fa, es tindrà per desistida la petició o per no realitzada la comunicació, dictant-se a tal efecte la corresponent resolució i arxiu de les actuacions i, si s'escau, es traslladarà al departament competent en matèria de disciplina d'activitats als efectes oportuns.

2. No s'entendrà iniciat l'expedient i, en conseqüència, no començarà el còmput del termini a la resolució de la llicència o s'entendrà per no formalitzada la comunicació mentre no s'hagi aportat la totalitat de la documentació imprescindible que hagi d'acompanyar la instància de sol·licitud o comunicació.

3. En cas que es dicti una resolució d'acord amb l'apartat primer, la persona titular de l'activitat haurà de presentar novament la sol·licitud o la comunicació, que comportarà una nova meritació de la taxa que assenyali la corresponent ordenança fiscal.

eBOP T Butlletí Oficial de la Província de Tarragona | Data 23-12-2024 | CVE 2024-11620 | Pàg. 466-600 | https://dipta.cat/ebop/ Diputació Tarragona

Article 25. Error en el tipus de sol·licitud de llicència o comunicació formulada

1. En cas que la llicència o comunicació formalment sol·licitada o comunicada no sigui la preceptiva per a l'actuació que la documentació tècnica descriu, es notificarà a la persona sol·licitant l'arxiu de l'expedient iniciat i la incoació d'ofici del tràmit que correspongui.

2. Si la documentació aportada resulta insuficient per a tramitar la llicència o comunicació adequada, es procedirà en els termes de l'article anterior.

TÍTOL II. INTERVENCIÓ ADMINISTRATIVA MITJANÇANT INFORME URBANÍSTIC

Article 26. Sol·licitud d'informe urbanístic

1. L'informe s'ha d'acompanyar o tramitar en els procediments previstos a l'article 10 d'aquesta Ordenança.

2. Per a l'obtenció de l'informe urbanístic s'ha de formular una petició a l'Ajuntament, que caldrà acompanyar de la documentació següent:

    a. Plànol de l'emplaçament de l'activitat projectada que permeti una identificació indubtable de la finca, i caldrà indicar la referència cadastral.

    b. Plànol del local de l'activitat amb indicació de la posició del local respecte a la totalitat de la finca.

    c. Memòria descriptiva de l'activitat projectada que expliqui la seva naturalesa i les seves característiques principals amb determinació de les necessitats d'ús i aprofitaments del sòl i del subsol, així com dels requeriments de l'activitat respecte la disponibilitat i la suficiència dels serveis públics municipals i memòria descriptiva del local que té l'immoble (plantes, soterrani, accessos, superfícies...).

    Cada sol·licitud es referirà a una activitat i a un emplaçament.

3. En la memòria cal acreditar que l'espai físic on es preveu desenvolupar l'activitat té la condició de local mitjançant les següents opcions:

    a. Indicar la referència de la llicència urbanística on consti la descripció del local.

    b. Indicar la referència de la llicència o comunicació d'activitats i aportar certificació emesa per personal tècnic competent relativa a la superfície construïda, l'antiguitat i solidesa del local, que aquest reuneix les condicions tècniques materials mínimes per a considerar-se local i les condicions tècniques especifiques de l'ús al qual s'adscriu l'activitat.

eBOP T Butlletí Oficial de la Província de Tarragona | Data 23-12-2024 | CVE 2024-11620 | Pàg. 467-600 | https://dipta.cat/ebop/ Diputació Tarragona

4. El peticionari haurà d'acompanyar amb la sol·licitud el resguard acreditatiu d'haver efectuat la liquidació de la taxa per a l'expedició de l'informe urbanístic.

Article 27. Esmenes de la sol·licitud de l'informe urbanístic

1. Els serveis tècnics municipals examinaran la petició i la documentació i, en el cas d'existir deficiències esmenables o insuficiències documentals, l'Ajuntament efectuarà un requeriment d'esmenes.

2. En el cas d'insuficiències documentals, si aquestes no s'esmenen dins del termini de deu dies, la part interessada es tindrà per desistit de la seva sol·licitud, cosa que es reflectirà a la resolució expressa que es dicti.

3. Si les deficiències són esmenables, però no es corregeixen dins del termini concedit a l'efecte, transcorreguts tres mesos se'n produirà la caducitat d'acord amb l'article 95 de la LPAC. El període de temps emprat per completar o esmenar la documentació no es computa als efectes de compliment del termini d'emissió de l'informe.

4. El termini per resoldre la petició d'informe urbanístic és d'un mes, tret dels supòsits en què aquest s'hagi d'emetre en la comunicació prèvia, cas en què el termini serà de vint dies.

Article 28. Contingut de l'informe urbanístic

1. En el cas de no presentar deficiències o, un cop esmenades, els serveis tècnics municipals emetran informe amb el contingut següent:

    a. Respecte de la finca on es projecta emplaçar l'activitat:

        i. La classificació urbanística del sòl.

        ii. El planejament al qual està subjecta i el seu grau d'urbanització.

        iii. Els usos urbanístics admesos.

    b. Respecte de l'activitat projectada:

        i. Si caldrà obtenir llicència urbanística o alternativament formular comunicació prèvia.

        ii. Condicionants d'urbanització o d'altres que s'haurien d'imposar a la llicència urbanística, en el seu cas.

        iii. Disponibilitat i suficiència dels serveis públics municipals per atendre els requeriments de l'activitat.

    c. Respecte de les activitats en sòl no urbanitzable:

eBOP T Butlletí Oficial de la Província de Tarragona | Data 23-12-2024 | CVE 2024-11620 | Pàg. 468-600 | https://dipta.cat/ebop/ Diputació Tarragona

i. En les activitats que es vulguin dur a terme en el sòl no urbanitzable, només s'emetrà informe favorable de compatibilitat amb les normes legals o reglamentàries urbanístiques i amb el planejament urbanístic aplicable quan sigui vigent un pla urbanístic que de forma expressa permeti l'activitat.

ii. L'informe serà desfavorable quan la compatibilitat amb el planejament calgui establir-la en els procediments previstos als articles 48, 48 bis, 49 i 50 del Text refós de la Llei d'urbanisme de Catalunya, aprovat per Decret Legislatiu 1/2010, de 3 d'agost, mitjançant la valoració dels interessos públics i privats en presència i d'acord amb els béns jurídics que tutela l'ordenament en la regulació del sòl no urbanitzable.

No obstant això, quan hi hagi la possibilitat de tramitar un dels esmentats procediments per fer compatible l'activitat, es farà constar aquesta circumstància a l'informe urbanístic a fi que la Generalitat pugui condicionar l'eficàcia de la seva autorització ambiental.

2. L'informe dels serveis tècnics municipals proposarà l'adopció de la resolució que al seu parer correspongui.

Article 29. Informe d'ús provisional

1. En cas que l'edifici i les instal·lacions on es pretengui desenvolupar una activitat estiguin compresos en sectors de planejament urbanístic derivat o en polígons d'actuació urbanística i, fora d'aquests àmbits, en els terrenys destinats a sistemes urbanístics i mentre no s'iniciï un procediment de reparcel·lació, d'ocupació directa o d'expropiació, la persona titular haurà de disposar d'autorització municipal de donar al sòl un ús provisional.

2. Als efectes d'obtenir l'autorització municipal de donar al sòl un ús provisional prevista, la persona titular sol·licitarà l'informe de forma simultània a la sol·licitud de la llicència ambiental o municipal d'activitats o de forma prèvia a la formalització de la comunicació prèvia per a l'inici de l'activitat d'obertura.

3. La sol·licitud d'informe per a ús provisional es presenta mitjançant instància normalitzada i acompanyada de la documentació següent:

a. Memòria descriptiva del caràcter provisional de l'ús amb indicació dels pressupostos d'execució de l'activitat.

b. Identificació precisa de la finca afectada per l'ús amb indicació de la referència registral i cadastral.

Butlletí Oficial de la Província de Tarragona | Data 23-12-2024 | CVE 2024-11620 | Pàg. 469-600 | https://dipta.cat/ebop/
eBOP T
Diputació Tarragona

c. Descripció i representació gràfica de l'activitat amb indicació dels serveis urbanístics existents i els que calgui implantar, incloses les obres de connexió corresponents.

d. Manifestació o renuncia, segons model normalitzat, per cadascuna de les parts interessades (persona propietària i titular de l'activitat).

4. Cada sol·licitud només es referirà a una activitat i emplaçament.

5. L'autorització d'ús provisional municipal es tramitarà previ informe favorable de la Comissió Territorial d'Urbanisme de les Terres de l'Ebre d'acord amb el procediment establert a l'art. 54 del Decret Legislatiu 1/2010, de 3 d'agost, pel qual s'aprova el Text refós de la Llei d'urbanisme.

TÍTOL III. INTERVENCIÓ ADMINISTRATIVA MUNICIPAL EN L'AUTORITZACIÓ AMBIENTAL

Article 30. Activitats sotmeses a autorització ambiental

1. Les activitats, amb les instal·lacions o les parts de les instal·lacions corresponents, que estan ubicades en un mateix centre o en un mateix establiment i que estan relacionades en els annexos I.1 i I.2 de la LPCAA, segons la legislació vigent, se sotmeten a autorització ambiental. Aquestes es subdivideixen en:

   a. Activitats sotmeses a autorització ambiental amb declaració d'impacte. Són les activitats del annex I.1. i l'annex I.2.a.

   b. Activitats sotmeses a autorització ambiental i a un procés de decisió prèvia sobre la necessitat de submissió a una avaluació d'impacte ambiental. Són les activitats de l'annex I.2.b.

2. Les modificacions substancials de les activitats esmentades a l'anterior apartat se sotmeten igualment a l'autorització amb l'avaluació d'impacte ambiental o a un procés de decisió prèvia sobre la necessitat de submissió a una avaluació d'impacte ambiental, excepte en els supòsits en què cal la declaració d'impacte ambiental, Llei 21/2013, de 9 de desembre, d'avaluació ambiental

Article 31. Procediment i tràmits

1. La sol·licitud de les autoritzacions ambientals d'activitats, juntament amb la documentació preceptiva, s'ha de dirigir a l'OGAU territorial corresponent.

2. La sol·licitud d'autorització ambiental se sotmet als tràmits següents:

   a. Verificació formal de la documentació presentada.

eBOP T Butlletí Oficial de la Província de Tarragona | Data 23-12-2024 | CVE 2024-11620 | Pàg. 470-600 | https://dipta.cat/ebop/
Diputació Tarragona

b. Anàlisi de la suficiència i la idoneïtat del projecte, de l'estudi d'impacte ambiental i de la resta de documentació que ha d'acompanyar la sol·licitud.

c. Informació pública i informes preceptius.

d. Declaració d'impacte ambiental i proposta de resolució provisional.

e. Tràmit d'audiència.

f. Proposta de resolució.

g. Resolució.

h. Notificació i comunicació.

i. Publicació de la declaració d'impacte ambiental.

j. Publicació de la resolució de l'autorització ambiental de les activitats de l'annex I.1 de la LPCAA, el qual ha de ser entès segons la normativa vigent d'aplicació.

Article 32. Documentació que acompanya la sol·licitud d'autorització ambiental

La sol·licitud d'autorització ambiental haurà d'anar acompanyada de la documentació següent:

a. Estudi d'impacte ambiental del projecte signat pel personal tècnic competent.

b. Projecte bàsic, signat pel personal tècnic competent, que contingui la descripció detallada i l'abast de l'activitat i de les instal·lacions. El seu contingut específic vindrà determinat per les normatives sectorials de les diferents administracions amb competències d'intervenció administrativa i, si s'escau, per normes tècniques.

c. Documentació preceptiva sobre accidents greus que determini la legislació sectorial corresponent.

d. Informe urbanístic de l'Ajuntament on s'ha d'ubicar l'activitat regulat pels articles 26 i següents d'aquesta Ordenança.

e. Característiques del sòl en el qual s'emplaça l'activitat projectada, sempre que aquesta activitat estigui definida com a potencialment contaminant del sòl per la normativa específica aplicable.

f. Designació, per part de la persona titular de l'activitat, del personal tècnic responsable de l'execució del projecte.

eBOP T Butlletí Oficial de la Província de Tarragona | Data 23-12-2024 | CVE 2024-11620 | Pàg. 471-600 | https://dipta.cat/ebop/ Diputació Tarragona

g. Declaració de les dades que, a criteri de la persona que ho sol·licita, gaudeixen de confidencialitat.

h. Qualsevol altra documentació que es determini per reglament o que sigui exigible per la legislació sectorial aplicable a l'activitat.

Article 33. Estudi d'impacte ambiental, requisits i informació prèvia

1. L'estudi d'impacte ambiental del projecte ha d'incloure les dades detallades a l'article 18 de la LPCAA i, als efectes de la seva elaboració, les administracions públiques implicades, entre aquestes l'Ajuntament, en el seu àmbit competencial, han de facilitar a la persona o empresa sol·licitant la informació ambiental i qualsevol altra documentació que pugui ser útil per a la seva elaboració.

2. La persona o l'empresa sol·licitant, prèviament a la presentació de la sol·licitud, pot requerir la Ponència Ambiental de la Generalitat perquè es manifesti sobre el contingut mínim, l'amplitud i el nivell de detall de l'estudi d'impacte ambiental, del projecte i de la informació bàsica necessària per ferne l'avaluació ambiental. La Ponència Ambiental ha de donar una resposta en el termini màxim de tres mesos.

3. Per donar resposta al requeriment anterior, la Ponència Ambiental del Departament competent en matèria de medi ambient de la Generalitat ha de consultar l'Ajuntament i altres persones físiques i jurídiques, públiques o privades, vinculades a la protecció del medi ambient, als efectes de determinar el contingut mínim, l'amplitud i el nivell de detall de l'estudi d'impacte ambiental, del projecte i de la informació bàsica necessària per ferne l'avaluació ambiental. L'Ajuntament, en el seu cas, disposarà del termini d'un mes per atendre aquesta consulta de la Ponència Ambiental.

4. L'estudi d'impacte ambiental caduca al cap de quatre anys d'haver estat formulat sense que s'hagi dut a terme la declaració d'impacte ambiental.

Article 34. Verificació formal i suficiència de l'estudi d'impacte ambiental i del projecte

1. Un cop rebuda la sol·licitud, l'OGAU procedeix a verificar formalment la documentació presentada.

2. En aquesta fase es podrà acordar la insuficiència o la no idoneïtat de l'estudi d'impacte ambiental, del projecte o de la resta de documentació presentada, si es considera que aquests documents no són idonis per a tramitar-los perquè no s'adeqüen a l'objecte o les finalitats de l'autorització sol·licitada, o bé quan la sol·licitud no és admissible per raons legals o de planificació sectorial, territorial o per incompatibilitat urbanística.

eBOP T Butlletí Oficial de la Província de Tarragona | Data 23-12-2024 | CVE 2024-11620 | Pàg. 472-600 | https://dipta.cat/ebop/ Diputació Tarragona

Article 35. Informació pública en l'autorització ambiental

1. Un cop efectuada la verificació de la suficiència i la idoneïtat de l'estudi d'impacte ambiental, del projecte i de la resta de documentació presentada, se sotmetrà aquesta documentació a informació pública per un període de trenta dies, mitjançant la publicació en el Diari Oficial de la Generalitat de Catalunya i s'haurà de notificar a les administracions públiques afectades, entre aquestes l'Ajuntament, i a les persones interessades.

   També es difondrà per mitjà de les xarxes telemàtiques d'informació. En la publicació hi constarà el dret dels ciutadans a accedir a tota la informació disponible sobre el procediment.

2. Simultàniament a l'esmentat tràmit d'informació pública, l'estudi d'impacte ambiental i el projecte seran posats a disposició de l'Ajuntament.

3. L'Ajuntament sotmetrà l'estudi d'impacte ambiental i el projecte a exposició pública i també a informació veïnal durant un període de deu dies. Finalitzats aquests tràmits informarà a l'òrgan ambiental competent sobre el resultat obtingut.

Article 36. Informe municipal preceptiu i vinculant

1. L'Ajuntament, en el termini màxim de trenta dies a comptar de la data de la sol·licitud formulada per l'òrgan ambiental competent, ha de trametre al mateix òrgan, un informe preceptiu i vinculant de tots els aspectes ambientals sobre els quals té competència i, específicament, sobre sorolls i vibracions, escalfor, olors i abocaments al sistema públic de sanejament o al clavegueram municipal. També s'hauran de tenir en compte les determinacions sobre la contaminació lumínica.

2. L'Ajuntament sol·licitarà directament a l'òrgan competent informe sobre l'abocament d'aigües residuals quan el sistema públic de sanejament del municipi en què es vol exercir l'activitat estigui a càrrec d'un ens diferent del mateix Ajuntament o de l'Administració hidràulica de Catalunya. L'informe s'ha d'emetre en un termini màxim de trenta dies.

3. Aquest informe municipal preceptiu i vinculant serà requerit per l'òrgan ambiental competent simultàniament a tots aquells altres informes que també siguin preceptius per la naturalesa de l'activitat i els que són necessaris per resoldre el procediment.

4. Transcorregut el termini de trenta dies establert sense que s'hagin tramès els informes corresponents, inclòs l'informe preceptiu municipal, l'òrgan ambiental competent podrà prosseguir les actuacions, sens perjudici que els informes emesos fora de termini, però rebuts abans que es dicti la resolució, han de ser tinguts en compte i s'han d'incorporar a l'expedient.

Diputació Tarragona
eBOP T Butlletí Oficial de la Província de Tarragona | Data 23-12-2024 | CVE 2024-11620 | Pàg. 473-600 | https://dipta.cat/ebop/

Article 37. Tràmit d'audiència de la proposta de resolució provisional

L'Ajuntament serà informat de la proposta de resolució provisional, que incorpora la declaració d'impacte ambiental, i disposarà del tràmit d'audiència durant el termini màxim de quinze dies per poder fer les al·legacions que consideri oportunes.

Article 38. Termini per resoldre

1. La resolució que dicta l'òrgan ambiental del Departament competent en matèria de medi ambient sobre la sol·licitud d'autorització, amb el contingut establert per l'article 29 de la LPCAA, posa fi al procediment.

2. La resolució del procediment d'autorització ambiental de les activitats de l'annex I.1 i I.2 de la LPCAA, els quals han de ser aplicats segons la normativa vigent, s'ha de dictar i notificar en un termini màxim de vuit mesos.

   La no resolució i notificació en el termini establert permeten entendre desestimada la sol·licitud d'autorització i, per tant, es podrà interposar recurs administratiu o contenciós-administratiu que sigui procedent.

Article 39. Contingut, publicitat i notificació de l'autorització ambiental

1. L'autorització ambiental, entre d'altres, està integrada per les determinacions preceptives establertes a l'informe municipal relatives a sorolls, vibracions, escalfors, olors o els condicionants referents als abocaments al sistema de clavegueram i sanejament o altres mesures ambientals sobre les quals té competència l'Ajuntament.

2. La part dispositiva de la resolució per mitjà de la qual s'atorga o es modifica l'autorització ambiental de les activitats de l'annex I de la LPCAA, segons la legislació vigent, i també, si s'escau, la declaració d'impacte ambiental es publiquen en el Diari Oficial de la Generalitat de Catalunya i s'incorporen a la base de dades ambientals d'activitats amb la informació que es determini per reglament.

3. El contingut íntegre de les autoritzacions ambientals és d'accés públic, amb les limitacions establertes sobre el dret d'accés a la informació en matèria de medi ambient i altra normativa aplicable.

4. La resolució per la qual s'atorga o es denega l'autorització ambiental serà notificada a aquest Ajuntament.

TÍTOL IV. RÈGIM JURÍDIC DE LES ACTIVITATS QUE REQUEREIXEN CONSULTA PRÈVIA SOBRE LA NECESSITAT DE DECLARACIÓ D'IMPACTE AMBIENTAL

Article 40. Activitats sotmeses al procediment de consulta prèvia

Estan sotmeses al procediment de consulta prèvia:

eBOP T Butlletí Oficial de la Província de Tarragona | Data 23-12-2024 | CVE 2024-11620 | Pàg. 474-600 | https://dipta.cat/ebop/ Diputació Tarragona

1. Les activitats o instal·lacions incloses en l'annex I.2.b de la LPCAA i, amb l'excepció que estableix l'article 12.2 de la LPCAA en el cas de modificacions substancials de les activitats dels annexos I.1 i I.2., els citats annexos han de ser aplicats segons la normativa vigent (art. 15 LPCAA).

2. Les activitats o instal·lacions que estan classificades en els annexos II o III de la LPCAA, en aplicació dels criteris fixats a l'annex V de la mateixa LPCAA, quan: les activitats o les instal·lacions afectin directament als espais naturals amb una sensibilitat ambiental elevada inclosos en el Pla d'espais d'interès natural (PEIN), aprovat pel Decret 328/1992; en els espais naturals de protecció especial, declarats d'acord amb la Llei 12/1985; en les zones humides i les àrees designades en aplicació de les i 1992/43/CE (Xarxa Natura); en les zones humides incloses en la llista del Conveni de Ramsar i altres espais protegits en què es determini legalment.

3. L'epígraf corresponent de l'annex II, determinarà específicament quan s'haurà de formular consulta prèvia a l'Administració respecte a l'activitat en qüestió.

Article 41. Formulació de la consulta prèvia

La persona o empresa titular de l'activitat adreçarà la consulta prèvia a l'OGAU del territori on ha previst emplaçar l'activitat projectada, acompanyada de la documentació següent:

a. L'informe urbanístic municipal previst als articles 26 i següents d'aquesta Ordenança.

b. Una memòria tècnica descriptiva de l'emplaçament de l'activitat i de les seves característiques ambientals bàsiques amb el contingut mínim següent:

   i. La definició, característiques i ubicació del projecte.

   ii. Les principals alternatives estudiades i la justificació de la solució adoptada.

   iii. Una anàlisi d'impactes potencials al medi ambient.

   iv. Les mesures preventives, correctores o compensatòries per a la protecció adequada del medi ambient.

   v. La manera de realitzar el seguiment que garanteixi el compliment de les indicacions i mesures protectores.

   vi. Aquesta memòria tècnica ha d'identificar l'autor i/o autors mitjançant el nom i cognoms, titulació i el document nacional d'identitat.

eBOP T Butlletí Oficial de la Província de Tarragona | Data 23-12-2024 | CVE 2024-11620 | Pàg. 475-600 | https://dipta.cat/ebop/ Diputació Tarragona

Article 42. Tramitació de la consulta prèvia

1. L'OGAU analitzarà la suficiència i idoneïtat de la documentació presentada en formular la consulta prèvia i, en cas de deficiències, en donarà l'oportú trasllat a la part interessada perquè les completi o les esmeni, segons procedeixi.

2. Un cop la Ponència ambiental ha determinat que la documentació de la consulta és suficient i idònia, la sotmet a la consideració dels òrgans tècnics ambientals, administracions i institucions afectades i organismes competents que d'acord amb la LPCAA siguin pertinents.

   També haurà de sotmetre la documentació de la consulta a la consideració de l'Ajuntament, així com, eventualment, dels altres ajuntaments afectats per l'activitat.

3. En cas que l'activitat comporti l'abocament d'aigües residuals al clavegueram municipal o al sistema públic de sanejament d'aigües, caldrà informe sobre l'abocament per part de l'entitat gestora d'aquest sistema, llevat que sigui el mateix Ajuntament.

   L'informe sobre abocaments d'aigües residuals en les conques internes de Catalunya i al mar fixa els límits i la resta de determinacions que estableix la legislació en matèria d'aigües i costes.

4. L'informe municipal ha de ser emès i comunicat a l'OGAU en el termini màxim d'un mes.

Article 43. Resolució de la consulta prèvia

1. La Ponència Ambiental de la Generalitat resoldrà sobre la consulta i notificarà la resolució dins del termini màxim de tres mesos de la seva formulació. En el còmput d'aquest termini no es té en compte el temps esmerçat per la persona sol·licitant a completar, millorar o esmenar la documentació presentada.

2. Si la resolució de la Ponència Ambiental de la Generalitat estableix que el projecte s'ha de sotmetre a avaluació i declaració d'impacte ambiental, s'ha de pronunciar expressament sobre l'amplitud i nivell de detall de l'estudi d'impacte ambiental.

3. Si la Ponència Ambiental de la Generalitat no comunica la seva resolució sobre la consulta dins del termini de tres mesos, el promotor o promotora de l'activitat no pot presentar davant l'Ajuntament ni la sol·licitud de llicència ambiental ni la comunicació prèvia fins que la Ponència resolgui expressament, sens perjudici de la responsabilitat patrimonial en què pugui incórrer l'Administració de la Generalitat.

eBOP T Butlletí Oficial de la Província de Tarragona | Data 23-12-2024 | CVE 2024-11620 | Pàg. 476-600 | https://dipta.cat/ebop/ Diputació Tarragona

4. La resolució de la Ponència Ambiental de la Generalitat es notifica a la persona que va formular la consulta, l'Ajuntament i les administracions, als òrgans, organismes, entitats i persones que l'han informat. A més, la resolució que determini que no cal sotmetre el projecte a l'avaluació d'impacte ambiental es publica al Diari Oficial de la Generalitat de Catalunya.

Article 44. Efectes de la resolució sobre la consulta, en relació a les activitats que precisen de llicència ambiental o comunicació prèvia

1. Si la Ponència Ambiental de la Generalitat resol que el projecte no s'ha de sotmetre a avaluació i declaració d'impacte ambiental, la persona interessada pot sol·licitar la llicència ambiental municipal de conformitat amb el previst en el següent títol d'aquesta Ordenança.

2. En cas que la Ponència Ambiental de la Generalitat determini que cal sotmetre l'activitat projectada a avaluació d'impacte ambiental, se seguirà, per les llicències ambientals, el procediment previst en els articles següents, amb les especificitats que es concreten a continuació:

   a. A la sol·licitud de llicència ambiental s'hi ha d'acompanyar l'estudi d'impacte ambiental amb l'amplitud i el contingut necessari determinat a la resolució de la consulta emesa per la Ponència Ambiental de la Generalitat.

   b. L'Ajuntament, en obrir el tràmit d'informació pública de la llicència, informarà de les especificitats de l'estudi d'impacte ambiental i dels aspectes rellevants del projecte.

   c. L'Ajuntament tramet a l'OGAU corresponent l'expedient de sol·licitud de llicència ambiental, amb les consultes i al·legacions presentades, una vegada conclòs el tràmit d'informació pública, així com els informes que ja s'hagin emès.

   d. La Ponència Ambiental formula la corresponent declaració d'impacte ambiental en el termini màxim de tres mesos i la comunica a l'Ajuntament per tal que la integri en la resolució de la llicència ambiental. Aquesta tramitació suspèn el termini per a la resolució de la llicència ambiental.

      Si l'Ajuntament no ha rebut la declaració d'impacte ambiental dins d'aquest termini, no podrà continuar les actuacions.

   e. La resolució municipal de la llicència ambiental incorporarà la declaració d'impacte ambiental i s'haurà de publicar al Butlletí Oficial de la Província.

3. En cas que es tracti d'una activitat de l'annex III de la LPCAA, la comunicació prèvia ambiental es presentarà amb la petició de la consulta i la resolució de la Ponència Ambiental de la Generalitat que determini que no cal sotmetre el projecte a l'avaluació d'impacte ambiental o, en altre cas, amb la declaració d'impacte ambiental.

eBOPT Butlletí Oficial de la Província de Tarragona | Data 23-12-2024 | CVE 2024-11620 | Pàg. 477-600 | https://dipta.cat/ebop/ Diputació Tarragona

Ajuntament de Deltebre

TÍTOL V. INTERVENCIÓ ADMINISTRATIVA MITJANÇANT LLICÈNCIA AMBIENTAL MUNICIPAL

CAPÍTOL I. DISPOSICIONS DE CARÀCTER GENERAL

Article 45. Activitats sotmeses a la llicència ambiental

1. Estan sotmeses al règim de llicència ambiental municipal les activitats ubicades en un mateix centre o en un mateix establiment que pertanyen a la mateixa persona o empresa titulars que es relacionen a l'annex II de la LPCAA i les noves tipologies que estableixi el Departament de la Administració de la Generalitat competent a proposta de la Comissió d'Avaluació i Seguiment per a l'aplicació de la Llei, tant per a ser implantades com per a tota modificació substancial que s'hi pretengui realitzar un cop autoritzades.

   Aquestes activitats se subdivideixen en:

   a. Activitats sotmeses a una llicència ambiental amb declaració d'impacte ambiental, aquelles en què l'epígraf corresponent de l'annex II de la LPCAA determina específicament la necessitat d'aquest procés.

   b. Activitats sotmeses a una llicència ambiental i a un procés de decisió prèvia sobre la necessitat de declaració d'impacte ambiental, aquelles en què l'epígraf corresponent de l'annex II de la LPCAA determina específicament la necessitat d'aquest procés.

   c. Activitats sotmeses a una llicència ambiental sense necessitat de sotmetre's a cap procés d'avaluació d'impacte ambiental.

2. Quan es tracti d'activitats de titularitat municipal gestionades pel propi Ajuntament, pels seus organismes autònoms o societats, el capital de les quals li pertanyi íntegrament, el règim d'intervenció de llicència ambiental se substituirà pel previst a l'article següent.

Article 46. Activitats incloses a l'annex II de la LPCAA de titularitat municipal i que no resten sotmeses a llicència ambiental

1. Les activitats de titularitat municipal de l'annex II de la LPCAA subjectes a l'aprovació d'un projecte han d'integrar en la tramitació del projecte l'avaluació ambiental de l'equipament o l'activitat, així com les determinacions de prevenció i seguretat en matèria d'incendis.

2. Posteriorment al tràmit d'aprovació inicial, el projecte se sotmet a informació pública i a informació veïnal en els termes establerts en els articles 63 i 64 d'aquesta Ordenança.

3. El projecte i les al·legacions formulades en els tràmits d'informació pública i informació veïnal són sotmesos a avaluació i a informe ambiental de l'òrgan

eBOP T Butlletí Oficial de la Província de Tarragona | Data 23-12-2024 | CVE 2024-11620 | Pàg. 478-600 | https://dipta.cat/ebop/ Diputació Tarragona

tècnic municipal o comarcal, les determinacions del qual s'han d'incorporar a la resolució d'aprovació definitiva del projecte.

4. En el cas que les obres, equipaments o infraestructures estiguin incloses als annexos 1 i 2 de la Llei 3/2010, l'Ajuntament ha de demanar preceptivament a la Direcció General competent l'informe de prevenció i seguretat en matèria d'incendis amb caràcter previ a l'aprovació definitiva del projecte constructiu o projecte bàsic per part de l'òrgan competent.

5. L'esmentat informe de prevenció haurà de ser emès en el termini de dos mesos a partir de la data d'entrada de la sol·licitud de l'Ajuntament al Registre de la Direcció general. Transcorregut aquest termini sense que s'hagi emès, s'entendrà que l'informe de prevenció i seguretat en matèria d'incendis és favorable.

6. En les obres, equipaments o infraestructures promogudes per l'Ajuntament, l'acte de comprovació ha de ser efectuat per personal del Cos de Bombers de la Generalitat o per personal tècnic adscrit a la Direcció General competent en matèria de prevenció i extinció d'incendis facultat per desenvolupar aquesta funció.

   L'emissió d'un certificat d'acte de comprovació favorable és un requisit necessari per posar en marxa les obres, equipaments i infraestructures.

7. Quan aquestes activitats de titularitat municipal se situen en un espai natural protegit, estan sotmeses al procés de consulta prèvia regulat al títol anterior respecte la necessitat d'avaluació d'impacte ambiental, d'acord amb les especificitats següents:

   a. L'Ajuntament trametrà a l'OGAU el projecte amb les consultes i al·legacions presentades, una vegada conclòs el tràmit d'informació pública, i els informes que s'hagin emès.

   b. La Ponència Ambiental formula la corresponent declaració d'impacte ambiental en el termini màxim de tres mesos i la comunica a l'Ajuntament per tal que la integri en la resolució d'aprovació definitiva del projecte.

   c. Si l'Ajuntament no ha rebut la declaració d'impacte ambiental dins d'aquest termini, no podrà continuar les actuacions, sens perjudici de la responsabilitat que correspongui als òrgans competents de la Generalitat de Catalunya.

8. L'aprovació definitiva del projecte municipal que integra la declaració d'impacte ambiental s'ha de publicar al Butlletí Oficial de la Província.

Article 47. Finalitats de la llicència ambiental

Els objectius o finalitats de la llicència ambiental són:

eBOPT Butlletí Oficial de la Província de Tarragona | Data 23-12-2024 | CVE 2024-11620 | Pàg. 479-600 | https://dipta.cat/ebop/ Diputació Tarragona

a. Prevenir i reduir a l'origen les emissions contaminants a l'aire, a l'aigua, al sòl i al subsol que produeixen les activitats i que són susceptibles d'afectar el medi ambient, la seguretat i salut de les persones, així com el territori i l'entorn urbà, tenint en consideració també el consum de recursos naturals i energia.

b. Garantir que les activitats sotmeses a llicència ambiental d'acord amb la LPCAA compleixen l'objecte de la Llei i d'aquesta Ordenança mitjançant un procediment que coordini les diferents matèries implicades, inclosa l'autorització dels abocaments al sistema públic de sanejament d'aigües residuals existent i la participació de les altres administracions públiques que han d'intervenir en l'atorgament de la llicència ambiental.

c. Integrar la declaració d'impacte ambiental formulada per la Ponència Ambiental respecte de les activitats que són sotmeses a ambdós règims d'intervenció.

d. Comprovar que les instal·lacions i les activitats projectades s'adapten als objectius i normativa detallats a l'article 1 d'aquesta Ordenança i als principis descrits a l'article 5.

Article 48. Òrgans tècnics ambientals municipals

1. L'Ajuntament constituirà un òrgan tècnic ambiental amb les funcions següents:

   a. Avaluar les sol·licituds de llicència ambiental i pronunciar-se sobre la suficiència i idoneïtat del projecte bàsic amb estudi ambiental i la resta de documentació presentada.

   b. Avaluar els expedients de llicència ambiental.

   c. Formular la proposta de resolució de llicència ambiental.

   d. Proposar la revisió anticipada de la llicència ambiental.

   e. Emetre els informes ambientals que hagi de lliurar l'Ajuntament en qualsevol procediment d'intervenció ambiental.

   f. Avaluar la documentació presentada en la comunicació ambiental.

   g. Proposar el sentit de la certificació ambiental municipal, a acompanyar amb la comunicació ambiental.

   h. Aquelles altres funcions que es desprenguin de l'articulat d'aquesta Ordenança i de la normativa reguladora que, en el seu cas, li sigui d'aplicació.

eBOP T Butlletí Oficial de la Província de Tarragona | Data 23-12-2024 | CVE 2024-11620 | Pàg. 480-600 | https://dipta.cat/ebop/ Diputació Tarragona

2. L'òrgan ambiental municipal estarà integrat per personal tècnic al servei de l'Ajuntament i, mitjançant decret, es nomenaran les persones que integren aquest òrgan.

CAPÍTOL II. PROCEDIMENT D'ATORGAMENT DE LA LLICÈNCIA AMBIENTAL

Secció 1a. Sol·licitud de llicència ambiental

Article 49. Procediment

La sol·licitud de la llicència ambiental se sotmet als tràmits següents:

a. Informe urbanístic.

b. Verificació formal de la documentació presentada i anàlisi de la suficiència i la idoneïtat del projecte bàsic amb estudi ambiental.

c. Informació pública i veïnal.

d. Informes preceptius.

e. Informe integrat de l'òrgan tècnic ambiental i proposta de resolució.

f. Tràmit d'audiència.

g. Resolució.

h. Notificació i comunicació.

Article 50. Preparació de la sol·licitud

1. Els titulars d'activitats que tenen la intenció de formular una sol·licitud de llicència ambiental, prèviament a la seva presentació, poden adreçar-se a l'Ajuntament amb l'objecte de:

   a. Rebre informació sobre els requisits que han de complir les sol·licituds; obtenir, si és el cas, els models i formularis digitals; i rebre informació, si escau, de la concurrència d'altres llicències sectorials de competència municipal en l'activitat projectada i de la possibilitat de tramitar-les simultàniament.

   b. Sol·licitar, si la persona o empresa ho considera necessari, l'informe urbanístic regulat en l'article 26 i següents d'aquesta Ordenança, als efectes d'acreditar si l'activitat prevista en el lloc projectat és compatible amb el planejament urbanístic.

2. L'Ajuntament queda exonerat de qualsevol tipus de responsabilitat que es pogués generar pel fet de no haver demanat l'informe detallat en l'anterior apartat b), prèviament a la sol·licitud de llicència.

eBOPT Butlletí Oficial de la Província de Tarragona | Data 23-12-2024 | CVE 2024-11620 | Pàg. 481-600 | https://dipta.cat/ebop/ Diputació Tarragona

Article 51. Sol·licitud de llicència ambiental

La sol·licitud de llicència ambiental s'ha d'adreçar a l'Ajuntament i ha d'anar acompanyada de la documentació següent:

a. El projecte bàsic amb estudi ambiental signat pel personal tècnic competent amb el contingut assenyalat als articles 55 i 56 d'aquesta Ordenança.

   Per tal que els serveis tècnics municipals puguin informar, amb caràcter previ a qualsevol altre tràmit, la conformitat de la sol·licitud amb el planejament urbanístic, el projecte haurà d'incorporar de manera diferenciada de la resta de documentació, la següent:

   i. Plànol d'emplaçament de l'activitat projectada que permeti la identificació de la finca.

   ii. Explicació sintètica de l'activitat projectada que detalli la seva naturalesa i característiques principals.

   iii. Necessitats d'ús i aprofitament del sòl i del subsol.

   iv. Requeriments respecte la disponibilitat i la suficiència dels serveis públics municipals que exigeixi l'activitat.

b. L'estudi geològic de les característiques del sòl en el qual s'emplaça l'activitat projectada, sempre que la normativa específica aplicable defineixi aquesta activitat com a potencialment contaminant del sòl. En aquestes activitats, el sòl a ocupar per les instal·lacions ha de ser compatible amb l'exercici de l'activitat. Aquesta compatibilitat s'ha d'acreditar mitjançant la presentació d'un estudi geològic que mostri la caracterització de l'estat inicial del terreny i les mesures d'adequació, en el seu cas, a aplicar per a la implantació de l'activitat.

   L'estudi geològic ha de contenir:

   i. Una descripció de la metodologia emprada per al reconeixement del terreny.

   ii. La caracterització litològica i estructural dels materials.

   iii. La identificació dels nivells d'aigua.

   La presentació de l'estudi geològic no serà necessària quan les dades referides en el paràgraf anterior es continguin en el projecte tècnic que acompanya la sol·licitud o bé es tracti de la primera ocupació del sòl en un polígon industrial que compti amb una avaluació geològica suficient.

eBOP T Butlletí Oficial de la Província de Tarragona | Data 23-12-2024 | CVE 2024-11620 | Pàg. 482-600 | https://dipta.cat/ebop/ Diputació Tarragona

c. El document acreditatiu de la designació de la persona que assumirà la responsabilitat tècnica de l'execució del projecte i que expedirà la certificació acreditativa de l'adequació de l'activitat i de les instal·lacions a la llicència atorgada, que l'ha d'acompanyar la persona titular de l'activitat. El document acreditatiu de la designació ha de consignar el nom, l'adreça, la titulació i l'habilitació professional de la persona designada.

d. Amb caràcter voluntari, s'ha d'indicar el sistema i procediment per a la verificació del funcionament dels autocontrols de l'activitat proposats per la persona sol·licitant, amb indicació del tècnic o de la tècnica amb qualificació adequada responsable de la seva aplicació.

e. La declaració de les dades que, segons la persona sol·licitant, gaudeixen de confidencialitat d'acord amb la legislació. La persona titular de l'activitat, mitjançant aquesta declaració, pot expressar aquelles dades contingudes en el projecte tècnic i de la resta de documentació complementària que s'acompanya a la sol·licitud de llicència ambiental que, segons el seu criteri, gaudeixen de confidencialitat. En la declaració, s'ha d'expressar la norma amb rang de llei que empara la confidencialitat de les dades.

f. Qualsevol altra documentació que es determini per decret o que sigui exigible per la legislació ambiental aplicable a l'activitat.

Article 52. Documentació que cal aportar en els casos d'activitats que tenen per objecte una explotació ramadera de l'annex II de la LPCAA

Si l'activitat té per objecte una explotació ramadera inclosa a l'annex II de la LPCAA, la sol·licitud també ha d'anar acompanyada d'un pla de gestió de les dejeccions ramaderes, amb les condicions i continguts determinats en la normativa que desenvolupa el programa d'actuació aplicable a les zones vulnerables a la contaminació de nitrats que procedeixen de fons agràries i de gestió de les dejeccions ramaderes.

Article 53. Documentació que cal aportar en els casos d'activitats subjectes a la legislació d'accidents greus o que projecten tenir algunes de les substàncies químiques o categoria de substàncies tòxiques o molt tòxiques incloses en aquesta legislació

1. En els casos d'activitats subjectes a la legislació d'accidents greus o que projecten tenir algunes de les substàncies químiques o categoria de substàncies tòxiques o molt tòxiques incloses en aquesta legislació d'accidents greus, de conformitat amb els llindars que estableix la normativa de seguretat industrial, la sol·licitud ha de contenir la informació que determini aquesta legislació, en especial la Llei 12/2008, relativa a l'anàlisi quantitatiu del risc, d'acord amb les instruccions dictades per l'Agència Catalana de Seguretat Industrial. Aquesta informació és imprescindible per tal que aquesta Agència pugui emetre l'informe preceptiu en el procediment de concessió de les llicències ambientals.

Diputació Tarragona
eBOPT Butlletí Oficial de la Província de Tarragona | Data 23-12-2024 | CVE 2024-11620 | Pàg. 483-600 | https://dipta.cat/ebop/

2. Per donar compliment al que disposa el paràgraf anterior, es consideren, d'acord amb l'esmentada Llei 12/2008, establiments industrials on es poden produir accidents greus aquells que, com a conseqüència de la presència de substàncies perilloses, són l'objecte de la Directiva 2012/18/UE, de 4 de juliol de 2012, i les seves modificacions.

3. L'informe de l'Agència Catalana de Seguretat Industrial s'ha d'emetre en el termini de quinze dies a comptar de la recepció de la petició, en aquests casos, el còmput del termini per emetre l'informe urbanístic se suspèn d'acord amb allò que preveu l'article art. 22.1.d) LPAC.

   Transcorregut aquest termini l'Ajuntament dictarà resolució en relació a les qüestions de compatibilitat urbanística i disponibilitat i suficiència de la capacitat dels serveis públics municipals per atendre els requeriments de l'activitat, amb indicació expressa, si és el cas, de no haver obtingut l'informe de l'Agència Catalana de Seguretat i de la impossibilitat d'acompanyar-lo a la resolució.

   Sens perjudici de l'anterior, corresponen a l'Agència Catalana de Seguretat Industrial les funcions d'inspecció i control en matèria de seguretat industrial que té atribuïdes la Generalitat de Catalunya.

4. En cas d'activitats que tenen alguna de les substàncies químiques o categoria de substàncies tòxiques o molt tòxiques incloses en la legislació d'accidents greus, de conformitat amb els llindars que s'estableixen en la normativa de seguretat industrial, és preceptiu l'informe que ha d'emetre el Departament competent en aquesta matèria.

Article 54. Format de la documentació en la sol·licitud de llicència

1. La documentació necessària per sol·licitar la llicència o les modificacions posteriors de l'activitat, s'ha de presentar mitjançant el sistema de procediment electrònic habilitat per aquest tipus de procediment.

2. La Generalitat elaborarà i posarà a disposició dels ajuntaments i de qualsevol persona interessada els suports digitals necessaris per iniciar la tramitació electrònica dels procediments regulats en aquesta Ordenança.

Secció 2a. Projecte bàsic amb estudi ambiental

Article 55. El contingut mínim de l'estudi ambiental del projecte

1. L'estudi ambiental del projecte, que ha d'anar signat pel tècnic o tècnica competent, ha d'incloure, com a mínim, segons sigui necessari en cada cas, atenent les característiques i la incidència de l'activitat en el medi ambient, les dades següents:

   a. Descripció general del projecte i exigències previsibles en el temps, en relació a la utilització del sòl i altres recursos naturals. Estimació del tipus

eBOP T Butlletí Oficial de la Província de Tarragona | Data 23-12-2024 | CVE 2024-11620 | Pàg. 484-600 | https://dipta.cat/ebop/ Diputació Tarragona

i la quantitat dels residus abocats i les emissions de matèria o energia resultants i descripció del medi receptor.

b. Avaluació dels efectes previsibles, directes i indirectes, atenent les característiques de l'activitat, sobre la població, la flora, la fauna, el cel, el sòl, l'aire, l'aigua, tant terrestres com marítims, els factors climàtics, el paisatge i els béns materials, inclòs el patrimoni cultural. Igualment, s'ha d'atendre la interacció entre tots aquests factors i els possibles efectes transfronterers, entre municipis o entre comunitats autònomes.

c. Mesures previstes per reduir, eliminar o compensar els efectes ambientals significatius.

d. Estudi d'impacte acústic amb el contingut previst a la legislació sobre prevenció de la contaminació acústica i a les ordenances municipals, en cas que l'activitat sigui susceptible de generar sorolls i vibracions d'acord amb l'esmentada normativa.

e. Informe sobre les característiques de la il·luminació exterior d'acord amb la legislació reguladora de l'ordenació de l'enllumenat per a la protecció del medi nocturn.

f. Resum de l'estudi i les conclusions en termes fàcilment comprensibles.

g. Qualsevol altra documentació que la legislació ambiental determini aplicable a l'activitat.

2. En el cas de les activitats incloses a l'article 33 de la LPCAA, només s'haurà d'aportar si prèviament així ho resol la Ponència Ambiental.

Article 56. Dades generals del projecte

1. El projecte bàsic, signat pel personal tècnic competent, contindrà la descripció detallada i l'abast de l'activitat i de les instal·lacions, d'acord amb les normatives sectorials aplicables i les disposicions tècniques que s'estableixin.

2. Els projectes han de contenir informació suficient sobre els aspectes següents:

a. Dades de l'empresa i de notificació.

b. Dades de l'establiment.

c. Dades de l'activitat.

d. Consum d'energia i aigua.

e. Emissions ambientals.

f. Medi potencialment afectat.

eBOP T Butlletí Oficial de la Província de Tarragona | Data 23-12-2024 | CVE 2024-11620 | Pàg. 485-600 | https://dipta.cat/ebop/ Diputació Tarragona

g. Dades de prevenció i seguretat en matèria d'incendis.

h. Cartografia.

i. Dades d'activitats industrials.

j. Dades d'activitats ramaderes.

k. Dades d'activitats energètiques.

l. Dades d'activitats de gestió de residus.

m. Dades relatives al compliment de la normativa sanitària.

CAPÍTOL III. TRÀMIT D'INFORME URBANÍSTIC

Article 57. Tràmit d'informe urbanístic i de suficiència dels serveis municipals que precisa l'activitat

1. En cas que la persona titular no acompanyi l'informe urbanístic amb la sol·licitud de llicència ambiental, a la vista de la documentació i dades exigides a l'article 26 d'aquesta Ordenança, els serveis tècnics municipals, prèviament a qualsevol altre tràmit emetran l'informe urbanístic amb el contingut previst a l'article 26.1. a, b i c d'aquesta Ordenança.

2. L'informe ha de concloure en un o altre sentit:

   a. Favorable.

   b. Desfavorable perquè l'activitat, en els termes que ha estat sol·licitada, és incompatible amb les normes legals o reglamentàries urbanístiques o amb el planejament urbanístic aplicable.

   c. Desfavorable per la indisponiblitat o insuficiència de la capacitat dels serveis públics municipals d'atendre els requeriments de l'activitat.

3. L'informe urbanístic s'emetrà com a certificat urbanístic.

CAPÍTOL IV. VERIFICACIÓ FORMAL DE LA DOCUMENTACIÓ PRESENTADA, ANÀLISI DE LA SUFICIÈNCIA I LA IDONEÏTAT DEL PROJECTE

Article 58. Verificació formal de la documentació presentada i anàlisi de la suficiència i la idoneïtat del projecte

1. Un cop rebuda la sol·licitud, el tècnic o tècnica municipal procedeix a verificar formalment la documentació presentada i s'ha de pronunciar, en l'àmbit de les seves competències, sobre la suficiència i la idoneïtat del projecte bàsic amb estudi ambiental i la resta de documentació presentada.

eBOP T Butlletí Oficial de la Província de Tarragona | Data 23-12-2024 | CVE 2024-11620 | Pàg. 486-600 | https://dipta.cat/ebop/ Diputació Tarragona

2. En el cas que s'hagi detectat que la sol·licitud no compleix amb els requisits formals exigits, o bé s'aprecia que manca documentació o hi ha insuficiències en el projecte o en la documentació presentada que siguin esmenables, l'Ajuntament en donarà trasllat al sol·licitant per tal que les complementi o esmeni dins del termini que l'Ajuntament fixi, el qual no podrà ser inferior a deu dies ni superior a tres mesos, amb l'advertiment que, si així no ho fa, se'l tindrà per desistit de la seva sol·licitud o per caducat el procediment, segons el cas.

3. Transcorregut el termini atorgat al peticionari de la llicència ambiental sense que s'hagin complementat o esmenat les insuficiències, es declararà i notificarà al peticionari el desistiment de la seva sol·licitud o la caducitat del procediment, segons el cas, amb indicació dels fets produïts i les normes aplicables.

4. El període de temps emprat per complementar o esmenar el projecte o la documentació no es computa als efectes de compliment del termini per dictar resolució.

Article 59. Petició de l'informe de prevenció i seguretat en matèria d'incendis

1. Quan es constati que l'activitat es comprèn en algun dels supòsits dels annexos 1 o 2 de la Llei 3/2010, l'Ajuntament sol·licitarà informe de la Direcció general competent de la Generalitat.

2. L'Administració de la Generalitat disposa del termini de dos mesos per a l'emissió de l'esmentat informe de prevenció d'incendis. Un cop transcorregut aquest sense que s'hagi emès, s'entén que aquest és favorable.

3. L'Ajuntament, en la tramitació de llicències d'obres o d'activitats, en exercici de la seva competència municipal en matèria de prevenció d'incendis i sens perjudici de les altres actuacions que es duguin a terme d'acord amb el que estableixi la normativa de règim local, abans de dictar la resolució, ha de verificar que el projecte tècnic aportat pel sol·licitant s'ajusta a la normativa vigent de prevenció i seguretat en matèria d'incendis.

4. En cas que es detecti manca de documentació, es procedirà segons l'establert a l'article anterior.

5. No es podrà iniciar l'activitat malgrat disposar de la llicència ambiental si no acredita davant de l'Ajuntament que disposa del certificat de l'acte de comprovació favorable en matèria d'incendis emès per una entitat col·laboradora de l'Administració, en els supòsits dels annexos1 o 2 de la Llei 3/2010.

eBOP T Butlletí Oficial de la Província de Tarragona | Data 23-12-2024 | CVE 2024-11620 | Pàg. 487-600 | https://dipta.cat/ebop/ Diputació Tarragona

Ajuntament de Deltebre

Article 60. Verificació del projecte i emissió de l'informe tècnic favorable acreditatiu del compliment de la normativa sanitària

L'Ajuntament, en l'exercici de la seva competència en matèria de protecció de la salubritat pública, comprovarà que el projecte de l'activitat compleix les determinacions previstes en la normativa de sanitat i de protecció de la salut i, a tal efecte, emetrà un informe.

Article 61. Verificació i anàlisi de la suficiència i la idoneïtat del projecte bàsic amb estudi ambiental i petició d'informes preceptius dels articles 42 i 43 de la LPCAA

1. En el cas d'activitats enumerades en l'annex VI de la LPCAA que s'hagin de sotmetre als informes preceptius establerts per l'article 42 de la LPCAA, l'Ajuntament, de forma simultània al tràmit intern de verificació i anàlisi de la suficiència i la idoneïtat del projecte i documentació, podrà directament adreçar el projecte bàsic amb estudi ambiental a l'administració hidràulica, de l'administració de residus i del departament competent en matèria de protecció de l'ambient atmosfèric perquè, en un termini de deu i de trenta dies, respectivament, es pronunciïn sobre la seva suficiència i idoneïtat i emetin els esmentats informes preceptius. O bé, aquests informes poden ésser sol·licitats per l'Ajuntament competent a través de l'OGAU on s'ubica l'activitat projectada i que unificarà els informes emesos en un únic document.

2. D'igual forma, i en els mateixos terminis, mentre el municipi sigui declarat d'alt risc d'incendis forestals, o bé es tracti d'activitats situades a una distància de la massa forestal inferior a 500 metres, caldrà sol·licitar informe al departament competent en matèria de prevenció d'incendis forestals.

3. Transcorregut el termini de deu dies perquè la Generalitat es pronunciï sobre la suficiència i la idoneïtat del projecte bàsic amb estudi ambiental sense que s'hagi manifestat al respecte, s'entendrà que el seu pronunciament és favorable als efectes que l'Ajuntament pugui prosseguir el tràmit d'informació pública d'acord amb el que preveu l'article 41 de la LPCAA, prèvia correcció, en el seu cas, de les esmenes que l'Ajuntament hagi pogut detectar en el tràmit intern de verificació.

4. Els organismes competents en matèria de medi ambient hauran de pronunciar-se, així mateix, sobre el sistema d'autocontrols periòdics en les matèries de la seva competència, en el supòsit que aquesta modalitat de control hagi estat proposada per la persona titular de l'activitat en la sol·licitud de la llicència, o bé posteriorment.

Article 62. La insuficiència o la no idoneïtat del projecte i dels altres documents presentats

1. Es pot acordar la insuficiència o la no idoneïtat de l'estudi d'impacte ambiental, del projecte bàsic o de la resta de documentació presentada a tràmit en els supòsits següents:

Butlletí Oficial de la Província de Tarragona | Data 23-12-2024 | CVE 2024-11620 | Pàg. 488-600 | https://dipta.cat/ebop/
Diputació Tarragona
eBOP T

a. Si es considera que aquests documents no són idonis per tramitar-los perquè no s'adeqüen a l'objecte o les finalitats de la llicència sol·licitada, o bé, quan la sol·licitud no és admissible per raons legals o de planificació sectorial, territorial o per incompatibilitat urbanística.

b. Quan els organismes de la Generalitat encarregats d'informar, per raó de les seves competències, hagin emès un informe vinculant d'insuficiència i idoneïtat.

2. La resolució que acordi la insuficiència o la no idoneïtat del projecte s'ha d'adoptar d'una manera motivada i amb l'audiència prèvia a la part interessada durant un termini de deu dies. Aquesta resolució posa fi al procediment administratiu i es procedeix a arxivar les actuacions.

CAPÍTOL V. INFORMACIÓ PÚBLICA I VEÏNAL EN LA LLICÈNCIA

Article 63. Informació pública

1. Transcorregut el termini per esmenar les deficiències i un cop l'òrgan tècnic ambiental municipal acredita la suficiència i idoneïtat de la sol·licitud i del projecte bàsic amb estudi ambiental, l'Ajuntament sotmet l'expedient a informació pública per un període de trenta dies perquè les persones que es considerin afectades per l'activitat que es pretengui implantar o modificar substancialment puguin formular les al·legacions o suggeriments pertinents.

2. El tràmit d'informació pública s'efectuarà de conformitat amb els requisits següents:

a. L'anunci es publica al Butlletí Oficial de la Província, al tauler d'anuncis de l'Ajuntament i a la seu electrònica de la Corporació.

b. L'anunci ha de fer constar el dret de la ciutadania a consultar l'expedient; el lloc, el mitjà i el calendari i l'horari per fer aquesta consulta, així com també el seu dret a formular-hi al·legacions.

c. Durant el període d'informació pública, la sol·licitud i la documentació que l'acompanya poden ser consultades per qualsevol persona a la dependència municipal i a l'adreça o adreces web que indiqui l'anunci.

d. Durant el tràmit d'informació pública, qualsevol persona o col·lectiu pot formular al·legacions que, en qualsevol cas, seran objecte de resposta motivada, tant si són admeses o rebutjades, totalment o parcialment. Abans de respondre-les, l'Ajuntament pot donar-ne trasllat a la persona o empresa sol·licitant.

3. També en aquest tràmit d'informació pública, l'Ajuntament ha de sotmetre la sol·licitud presentada a consulta d'altres Ajuntaments que puguin estar afectats per l'activitat. En aquest tràmit, el termini de què disposen aquests Ajuntaments per presentar al·legacions és de trenta dies.

eBOP T Butlletí Oficial de la Província de Tarragona | Data 23-12-2024 | CVE 2024-11620 | Pàg. 489-600 | https://dipta.cat/ebop/ Diputació Tarragona

Article 64. Informació veïnal

1. Simultàniament al tràmit d'informació pública, l'Ajuntament sotmet l'expedient a informació veïnal durant el termini de deu dies perquè es puguin formular les al·legacions o suggeriments que s'estimin pertinents.

2. El tràmit d'informació veïnal es practicarà de la forma següent:

   a. Es trametrà per correu o de forma personal una comunicació relativa a l'obertura del tràmit d'informació veïnal als veïns immediats de l'emplaçament proposat, siguin o no propietaris dels immobles i tinguin o no la condició formal de veïns, sempre que siguin coneguts per l'Ajuntament.

   b. A aquests efectes, es consideren en tot cas persones afectades els residents confrontants i els contigus a l'emplaçament de l'activitat objecte de la llicència.

   c. En el cas d'immobles dividits en el règim de propietat horitzontal, la comunicació es farà a través del president de la comunitat de propietaris o a través de qualsevol persona propietària de l'immoble.

   d. En aquest comunicat constarà el dret a consultar l'expedient; el lloc, el mitjà i el calendari i horari per fer aquesta consulta, així com també el seu dret a formular-hi al·legacions en el termini de deu dies.

   e. En cas d'activitats que comporten construccions de nova implantació, el comunicat als veïns es complementa amb un cartell informatiu situat en el terreny on està previst ubicar l'activitat objecte de la llicència.

CAPÍTOL VI. INFORMES PRECEPTIUS

Article 65. Informes preceptius que el municipi ha de sol·licitar en matèria de medi ambient en el procediment de llicència ambiental

1. Conforme s'indica a l'article 14 d'aquesta Ordenança, en el procediment d'atorgament de la llicència ambiental, l'Ajuntament demanarà informe preceptiu de l'Administració hidràulica, de l'Administració de residus de Catalunya i del Departament competent. També es demanaran informes dels òrgans competents en matèria de protecció del medi ambient atmosfèric, dels òrgans competents en matèria de prevenció d'incendis forestals i de l'Agència Catalana de Seguretat Industrial.

   Aquests informes també es podran sol·licitar a través de l'OGAU on s'ubiqui l'activitat projectada, que unificarà tots els informes en un únic document. En aquest cas, la documentació es presentarà en format digital.

2. Cal un informe preceptiu de l'Administració hidràulica de Catalunya en les activitats que comporten:

eBOP T Butlletí Oficial de la Província de Tarragona | Data 23-12-2024 | CVE 2024-11620 | Pàg. 490-600 | https://dipta.cat/ebop/ Diputació Tarragona

a. Abocaments directes o indirectes a les aigües subterrànies.

b. Abocaments directes a les aigües superficials.

c. Abocaments directes al domini marítim i terrestre.

d. Abocaments no domèstics a sistemes de sanejament que siguin a càrrec de l'Administració hidràulica de Catalunya, sempre que l'activitat que els genera estigui compresa en les seccions c, d i e del Codi de classificació de les activitats o siguin potencialment contaminants o el cabal abocat sigui superior a 6.000 m^3 per any.

3. Se sotmeten a un informe de l'Administració de residus de Catalunya les activitats de gestió de residus següents:

a. Dipòsits controlats de residus de la construcció per garantir l'adequació de l'activitat al Programa de gestió de residus de la construcció de Catalunya.

b. Instal·lacions per a la gestió dels residus municipals que no consisteixin en deixalleries, per garantir-ne l'adequació al Programa de gestió de residus municipals de Catalunya i al Pla territorial sectorial d'infraestructures de gestió de residus municipals de Catalunya.

c. Les activitats compreses a l'annex II de la LPCAA, en els apartats 10.9, 10.10 i 10.11, que tinguin una capacitat igual o superior a 2.000 tones.

d. Les activitats compreses en l'annex II de la LPCCA, en els apartats 10.1 i 10.2 (excepte deixalleries), 10.5, 10.7 (excepte plantes de valorització de residus de la construcció) i 10.8.

4. Se sotmeten a un informe de l'òrgan ambiental del Departament competent en matèria de protecció del medi ambient atmosfèric les activitats compreses en l'annex II de la LPCAA, en els apartats: 1.1, 1.12, 3.2, 3.4, 3.6, 3.9.b, 3.12, 3.19, 3.21, 3.30, 3.31, 3.33, 4.1.a, 4.1.b, 4.1.c, 4.1.d, 4.2, 4.5, 4.6, 4.7, 4.9, 4.12, 4.13, 4.14, 4.17, 5.6, 5.8, 5.9, 5.10, 5.11, 5.14, 5.15, 5.16, 6.1, 6.2, 7.9, 8.2, 9.2, 9.4, 10.1, 10.4, 10.5, 10.9, 10.10, 10.11, 12.2, 12.3, 12.4, 12.6, 12.16, 12.22, 12.31, 12.39 i 12.41.

5. S'ha de demanar un informe als òrgans competents en relació amb les mesures de prevenció d'incendis forestals per a les activitats situades a una distància de la massa forestal inferior a cinc-cents metres i també per a les activitats situades en els municipis declarats d'alt risc d'incendis forestals.

6. S'han de demanar també tots els altres informes que siguin preceptius per la normativa sectorial ambiental.

7. En els casos d'activitats subjectes a la legislació d'accidents greus o que tenen algunes de les substàncies químiques o categoria de substàncies

eBOPT Butlletí Oficial de la Província de Tarragona | Data 23-12-2024 | CVE 2024-11620 | Pàg. 491-600 | https://dipta.cat/ebop/ Diputació Tarragona

tòxiques o molt tòxiques incloses en aquesta legislació d'accidents greus, l'Ajuntament haurà de demanar informe a l'Agència Catalana de Seguretat Industrial de conformitat amb el que preveu la Llei 12/2008 i el Reglament que la desenvolupa.

8. Els informes als quals fa referència aquest article es demanen simultàniament al tràmit intern de verificació i anàlisi de suficiència i idoneïtat del projecte i documentació presentats i s'han d'emetre en un termini màxim de trenta dies, llevat del de l'Agència Catalana de Seguretat Industrial que haurà de ser emès en quinze dies. Tots aquests informes tenen caràcter vinculant si són desfavorables o imposen condicions i el de l'Agència en qualsevol cas.

9. Transcorregut els terminis esmentats sense que s'hagin emès aquests informes, podran prosseguir les actuacions sense que el seu caràcter s'hagi d'entendre favorable.

   No obstant això, aquests informes s'incorporen a l'expedient i s'hauran de considerar, sempre que es rebin abans de dictar la resolució d'atorgament de la llicència ambiental.

Article 66. Informe preceptiu del Departament competent en matèria d'agricultura i ramaderia sobre el pla de gestió de dejeccions ramaderes

La sol·licitud de llicència ambiental per a explotacions ramaderes incloses a l'annex II de la LPCAA ha de contenir el pla de gestió de les dejeccions ramaderes de l'explotació; de manera que, l'Ajuntament, de forma simultània al tràmit intern de verificació i anàlisi de la suficiència i la idoneïtat del projecte i documentació presentada, haurà d'adreçar l'esmentat pla al Departament de la Generalitat competent en matèria d'agricultura i ramaderia perquè, en un termini trenta dies, emeti informe preceptiu i vinculant sobre la gestió de les dejeccions ramaderes de l'explotació, prèviament a la concessió de la llicència ambiental.

Article 67. Informes preceptius i vinculants que impedeixen atorgar la llicència

Quan el contingut de qualsevol dels informes preceptius i vinculants impedís atorgar la llicència ambiental, es comunicarà l'informe a la part interessada donant-li audiència per deu dies. Finalitzat aquest tràmit, es dictarà una resolució que posi fi al procediment i s'arxivaran les actuacions.

Article 68. Oposició i recursos contra els informes vinculants

1. Les parts interessades podran oposar-se als informes vinculants emesos en el procediment d'atorgament de llicència ambiental mitjançant la impugnació de la resolució administrativa que posi fi al procediment.

2. Quan la impugnació en via administrativa de la resolució que posi fi al procediment d'atorgament de la llicència ambiental afecti les condicions establertes en els informes vinculants, l'òrgan municipal competent per

Butlletí Oficial de la Província de Tarragona | Data 23-12-2024 | CVE 2024-11620 | Pàg. 492-600 | https://dipta.cat/ebop/

resoldre el recurs donarà trasllat d'aquest als òrgans que haguessin emès els informes per tal que, si ho estimen oportú, contestin les al·legacions que s'hi contenen en el termini de quinze dies. D'emetre's en termini, la resposta d'aquests òrgans serà vinculant per a la resolució del recurs administratiu per part de l'Ajuntament.

3. Si en el recurs contenciós administratiu interposat contra la resolució que posi fi a la via administrativa es deduïssin pretensions relatives als informes preceptius i vinculants, l'Administració que els hagués emès tindrà la consideració de codemandada d'acord amb el que estableix la Llei 29/1998, de 13 de juliol, reguladora de la jurisdicció contenciosa administrativa.

4. Les eventuals responsabilitats patrimonials i de tot ordre que s'estableixin en la sentència com a conseqüència de la declaració de nul·litat o infraccions dels informes preceptius i vinculants, seran assumides per les Administracions Públiques en les quals s'integren els òrgans que els han emès.

CAPÍTOL VII. INFORME INTEGRAT DE L'ÒRGAN TÈCNIC AMBIENTAL I PROPOSTA DE RESOLUCIÓ

Article 69. Informe integrat de l'òrgan tècnic ambiental

1. Un cop vençuts els terminis de la informació pública i d'emissió dels informes preceptius, es traslladaran a l'òrgan tècnic municipal encarregat d'emetre l'informe integrat, les al·legacions resultants dels tràmits d'informació pública i d'informació veïnal que hagi rebut l'Ajuntament, certificat del secretari on s'indiqui que no s'han presentat al·legacions al tràmit d'informació pública ni al tràmit de notificació veïnal, i els informes preceptius emesos. També li seran tramesos a aquest òrgan els informes preceptius rebuts fora de termini mentre no s'hagi redactat l'informe integrat previst a l'apartat següent.

   En els supòsits en què resultin d'aplicació els articles 33 i 34 de la LPCAA i els articles 40 i següents d'aquesta Ordenança, també es trametrà a l'òrgan tècnic ambiental l'avaluació de la incidència ambiental o, si escau, el que resulti de la declaració d'impacte ambiental.

2. En els trenta dies següents des de la recepció de les al·legacions i dels informes preceptius, l'òrgan tècnic ambiental emet el seu informe integrat.

3. L'informe integrat de l'òrgan tècnic ambiental municipal:

   a. Recull el que resulta de l'avaluació ambiental que haurà fet el mateix òrgan tècnic ambiental, de la incidència ambiental de l'activitat projectada i, si escau, del que resulti de la declaració d'impacte ambiental.

   b. Incorpora el que resulta dels informes preceptius.

eBOP T Butlletí Oficial de la Província de Tarragona | Data 23-12-2024 | CVE 2024-11620 | Pàg. 493-600 | https://dipta.cat/ebop/ Diputació Tarragona

c. Es pronuncia sobre les al·legacions formulades en els tràmits d'informació pública i informació veïnal.

Article 70. Proposta de resolució provisional

1. Una vegada conclosos els tràmits anteriors, l'òrgan municipal o servei competent per tramitar la llicència, en el termini de quinze dies des que rebi l'informe integrat de l'òrgan tècnic ambiental, procedirà a formular la proposta de resolució provisional, en la qual s'inclouran tots els extrems que constitueixen el contingut de la llicència ambiental.

2. La proposta de resolució provisional pot determinar la necessitat de modificar significativament el projecte i la resta de documentació presentada. De ser així, l'Ajuntament, en notificar-la al sol·licitant, el requerirà perquè, atenent les al·legacions i els informes emesos presenti el projecte o altres documents modificats en els termes i en el termini que indiqui la mateixa proposta de resolució.

   El termini fixat en la proposta de resolució per modificar el projecte i/o la resta de documentació presentada no podrà excedir de tres mesos.

3. En notificar la proposta de resolució provisional, l'Ajuntament advertirà a la part interessada que, exhaurit el termini màxim concedit per adaptar el projecte i la resta de documentació presentada sense haver donat compliment a aquest tràmit, es declararà caducat el procediment i s'arxivaran definitivament les actuacions.

4. El període de temps que el sol·licitant utilitzi per completar o esmenar el projecte o la resta de documentació presentada no es computarà als efectes de compliment del termini de resolució de la llicència ambiental.

Article 71. Audiència a les parts interessades

1. S'ha d'informar les parts interessades sobre la proposta de resolució provisional perquè, en el termini màxim de quinze dies, puguin presentar les al·legacions, els documents i les justificacions que considerin oportuns.

2. L'òrgan municipal competent, si les al·legacions, documents i justificacions presentades manifesten o contenen algun tipus de discrepància amb algun dels informes preceptius requerits o bé cal un nou pronunciament per tal de valorar adequadament les al·legacions presentades, ha d'informar els òrgans competents per emetre els informes preceptius sobre les al·legacions rebudes en el tràmit d'audiència perquè, en el termini màxim de quinze dies, s'hi pronunciïn. Finit aquest tràmit, s'ha d'elaborar la proposta de resolució definitiva, que s'eleva a l'òrgan municipal competent perquè n'emeti la resolució.

3. En el cas que, transcorregut el termini d'audiència de quinze dies, no es presentin al·legacions o no s'hagin introduït modificacions en el projecte, la

eBOP T Butlletí Oficial de la Província de Tarragona | Data 23-12-2024 | CVE 2024-11620 | Pàg. 494-600 | https://dipta.cat/ebop/ Diputació Tarragona

proposta de resolució provisional esdevé definitiva automàticament i s'eleva a l'òrgan municipal competent perquè n'emeti la resolució.

4. Es podrà simplement notificar al sol·licitant la proposta de resolució i prescindir d'aquest tràmit d'audiència quan no s'hagin evacuat al·legacions durant el tràmit d'informació pública i veïnal ni emès informes desfavorables a la instal·lació de l'activitat ni tampoc figurin en el procediment ni hagin de ser tingudes en compte en la resolució altres fets ni altres al·legacions o proves que les adduïdes per la part interessada i la proposta de resolució sigui favorable a l'atorgament de la llicència municipal.

CAPÍTOL VIII. RESOLUCIÓ

Article 72. Resolució

1. La resolució que dicta l'Ajuntament sobre la sol·licitud de llicència ambiental posa fi al procediment.

2. La llicència ambiental es pot tramitar simultàniament i, si escau, atorgar-la conjuntament amb la resta de llicències sectorials de competència municipal.

Article 73. Termini per resoldre l'atorgament de llicència ambiental

1. La resolució es dicta i es notifica en un termini màxim de sis mesos a comptar de la data de presentació de la sol·licitud.

2. El termini per resoldre resta suspès si es demana una esmena o una millora de la documentació, ja sigui en la fase de verificació formal i suficiència o en la fase de proposta de resolució provisional. El còmput del termini es reprèn un cop esmenada o millorada la documentació.

3. La no resolució i notificació en el termini establert en aquest article comporta la desestimació de la sol·licitud de llicència i permet a la part interessada interposar el recurs administratiu o el contenciós administratiu que sigui procedent.

4. No obstant l'anterior, el silenci serà positiu en les llicències a les quals estan subjectes les modificacions substancials de les activitats de l'annex II, sempre que es tracti:

   a. D'activitats en les quals, en el procés de decisió prèvia sobre la necessitat de declaració d'impacte, s'hagi determinat que no requereixen aquesta declaració.

   b. D'activitats que no s'han de sotmetre a cap procés d'avaluació d'impacte ambiental.

5. L'Ajuntament ha d'informar en tot moment de l'estat de tramitació del procediment administratiu.

eBOP T Butlletí Oficial de la Província de Tarragona | Data 23-12-2024 | CVE 2024-11620 | Pàg. 495-600 | https://dipta.cat/ebop/ Diputació Tarragona

Article 74. Notificació i publicitat

1. La resolució que posa fi al procediment de sol·licitud de llicència ambiental es notificarà a la persona o empresa sol·licitant i a la resta de persones que figuren com a interessades.

   Si les persones interessades no manifesten oposició, la notificació se'ls efectuarà quan sigui possible mitjançant el procediment electrònic.

2. La resolució que posa fi al procediment de sol·licitud de llicència ambiental es comunica als òrgans del Departament de la Generalitat que hagin emès els informes preceptius.

3. A l'efecte de la seva publicitat, la resolució amb el contingut de la llicència es publica a la seu electrònica de l'Ajuntament, l'activitat s'inscriu en el Registre municipal d'activitats i la llicència s'incorpora a la base de dades ambiental prevista per l'article 10 de la LPCAA.

CAPÍTOL IX. CONTINGUT, EFECTES I VIGÈNCIA DE LA LLICÈNCIA AMBIENTAL

Article 75. Contingut de la llicència ambiental

La llicència ambiental, sens perjudici de determinar la compatibilitat urbanística de l'activitat, té el contingut mínim següent:

a. Els valors límit d'emissió de substàncies contaminants, que s'han de determinar de conformitat amb els paràmetres definits en l'article 9 de la LPCAA i, en el seu cas, els paràmetres o les mesures tècniques equivalents que els complementin i els substitueixin.

b. Les determinacions de la declaració d'impacte ambiental, si escau.

c. Els sistemes de tractament, de verificació del compliment de la normativa prevista i de control de les emissions, amb especificació del règim d'explotació i de la metodologia de mesurament, la freqüència, el procediment d'avaluació dels mesuraments i l'obligació de comunicar a l'òrgan ambiental municipal competent, amb la periodicitat que es fixi, els controls amb les dades que calguin per comprovar el compliment del contingut de la llicència.

d. La determinació de les mesures relatives a les condicions d'explotació diferents de les normals que puguin afectar el medi ambient, com són, entre altres, la posada en funcionament, les fuites, les errades de funcionament, les aturades momentànies i el tancament definitiu de l'explotació.

e. La determinació, si cal, de les prescripcions que garanteixen la protecció del sòl i de les aigües subterrànies i les mesures relatives a la gestió de

eBOP T Butlletí Oficial de la Província de Tarragona | Data 23-12-2024 | CVE 2024-11620 | Pàg. 496-600 | https://dipta.cat/ebop/ Diputació Tarragona

les aigües residuals i dels residus generats per l'activitat, la qualitat de l'aire, contaminació acústica i la protecció del medi nocturn. S'inclouen en la llicència ambiental les determinacions preceptives dels abocaments als sistemes de clavegueram i sanejament amb destinació final a una estació depuradora d'aigües residuals (EDAR).

f. Les determinacions que resultin, en el seu cas, de l'informe de la normativa d'accidents greus.

g. Les determinacions contingudes, en el seu cas, sobre protecció de salut pública.

h. La determinació de la garantia suficient, en funció de la magnitud i característiques de la instal·lació, per respondre de les obligacions derivades de l'activitat autoritzada, de conformitat amb la legislació de responsabilitat ambiental i altres normatives específiques.

i. El règim de control inicial i la modalitat, terminis i continguts dels controls periòdics, indicant si es tractarà d'un control extern, intern o mixt i si els efectuaran els serveis tècnics municipals, entitats col·laboradores de l'Administració o autocontrols per la pròpia empresa.

j. Les determinacions en matèria de gestió de les dejeccions ramaderes amb les condicions, les mesures i el règim específic de controls.

k. Qualsevol altra mesura o condició que, d'acord amb la legislació vigent, sigui adequada per a la protecció del medi ambient, en conjunt, afectat per l'activitat.

Article 76. Efectes

La llicència ambiental té caràcter operatiu per al funcionament de l'activitat i no genera drets més enllà dels que s'estableixen en la llicència mateixa i en aquesta Ordenança.

Article 77. Caducitat de la llicència ambiental

1. La llicència ambiental caduca quan l'activitat no se sotmet al control ambiental inicial en el termini establert en la mateixa llicència, o bé, si aquesta no estableix el termini, transcorreguts quatre anys des de la data en què es va atorgar. També es podrà declarar la caducitat quan s'aturi l'exercici de l'activitat injustificadament durant més d'un any de manera ininterrompuda.

2. La persona o l'empresa titular d'una llicència ambiental té dret a obtenir una pròrroga del termini de control ambiental inicial i de la posada en funcionament, si justifica, amb anterioritat a la finalització del termini, els motius i la necessitat. La pròrroga no pot excedir de la meitat del termini inicialment establert a la llicència.

eBOP T Butlletí Oficial de la Província de Tarragona | Data 23-12-2024 | CVE 2024-11620 | Pàg. 497-600 | https://dipta.cat/ebop/ Diputació Tarragona

3. La caducitat de les llicències ambientals és efectiva a partir de la seva declaració per resolució de l'Ajuntament. A aquests efectes, un cop transcorregut el termini establert en aplicació de l'apartat anterior, l'Ajuntament notifica a la persona titular de la llicència la resolució provisional de declaració de caducitat, tot atorgant-li quinze dies per formular-hi al·legacions. Si s'han presentat al·legacions, es formula proposta definitiva de resolució i s'eleva a l'òrgan competent per tal que dicti la resolució definitiva. Si no s'han presentat al·legacions, la proposta provisional es considera definitiva i s'eleva a l'òrgan competent perquè dicti resolució acordant l'arxiu de les actuacions. Un cop declarada la caducitat el particular pot sol·licitar una nova llicència.

CAPÍTOL X. REVISIÓ DE LA LLICÈNCIA AMBIENTAL

Article 78. Revisió de la llicència ambiental

1. La llicència ambiental de les activitats de l'annex II de la LPCAA està subjecta a les revisions periòdiques i a les revisions anticipades que es detallen en els apartats següents d'aquest article.

2. La llicència ambiental està subjecta a les revisions periòdiques que determini la legislació sectorial en matèria d'aigua, aire o residus.

   En el cas de les activitats amb la certificació del sistema d'eco-gestió i eco-auditoria de la Unió Europea (EMAS), la revisió periòdica ha de coincidir amb la renovació del Registre de l'EMAS.

3. La llicència ambiental s'ha de revisar anticipadament i modificar-la en els supòsits següents:

   a. Si la contaminació produïda per l'activitat fa convenient revisar els valors límit d'emissió fixats en la llicència, o incloure'n de nous.

   b. Si hi ha una variació important del medi receptor respecte de les condicions que presentava en el moment en què es va atorgar la llicència.

   c. Si l'aparició de modificacions importants en les millors tècniques disponibles, validades per la Unió Europea fa possible reduir significativament les emissions sense imposar costos excessius.

   d. Si la seguretat de funcionament de l'activitat fa necessari utilitzar altres tècniques.

   e. Si així ho exigeix la normativa ambiental aplicable.

4. En la resolució de revisió es poden modificar els valors límit d'emissió i la resta de condicions específiques de la llicència i afegir-ne de noves, sense que això generi cap dret a indemnitzar la persona titular de l'activitat.

eBOP T Butlletí Oficial de la Província de Tarragona | Data 23-12-2024 | CVE 2024-11620 | Pàg. 498-600 | https://dipta.cat/ebop/ Diputació Tarragona

Secció 1a. Procediment de revisió periòdica de la llicència ambiental

Article 79. Inici del procediment de revisió periòdica de la llicència ambiental incoat a instància de part del titular

1. La revisió periòdica de la llicència ambiental s'inicia a instància de part, mitjançant sol·licitud de la persona titular de l'activitat dirigida a l'Ajuntament, acompanyada d'una avaluació ambiental verificada per una entitat col·laboradora legalment acreditada. Aquesta sol·licitud haurà de presentar-la amb una antelació mínima de sis mesos abans de la data de caducitat dels permisos regulats per la legislació sectorial que afecta l'activitat.

   L'avaluació ambiental es pot substituir per l'última acta de control ambiental periòdic en la part que correspongui a la legislació sectorial de l'activitat, sempre que s'hagi dut a terme amb una antelació màxima de sis mesos a comptar de la data de presentació de la sol·licitud de revisió.

   Altrament, aquesta revisió periòdica es pot fer coincidir, si per motius d'eficàcia i economia resulta possible, amb el control periòdic immediatament anterior a la data màxima fixada per revisar la llicència.

2. En el cas de les activitats amb la certificació del sistema d'eco-gestió i eco-auditoria de la Unió Europea (EMAS), la revisió periòdica a que fa referència l'apartat 2 de l'article 63 de la LPCAA, s'ha de sol·licitar amb l'acreditació de la renovació del registre de l'EMAS juntament amb el document d'exempció del control ambiental i aquest ha de coincidir amb l'acreditació de la dita renovació.

3. Dins dels deu dies següents a la recepció de la sol·licitud en el Registre general de l'Ajuntament –excepte en supòsits d'esmena– es comunicarà a la part interessada la data en què l'ha rebuda l'òrgan competent i el termini màxim per resoldre la revisió de la llicència ambiental, que serà de quatre mesos a comptar des de la data de recepció per l'òrgan competent. Així mateix, s'informarà també dels efectes que pugui produir el silenci administratiu, que serà negatiu.

Article 80. Tramitació del procediment de revisió periòdica de la llicència ambiental

1. Practicades les actuacions previstes a l'article anterior, la sol·licitud se sotmetrà als tràmits següents:

   a. L'Ajuntament sotmet la sol·licitud de revisió amb la documentació acompanyada a informe dels organismes i serveis de les Administracions que varen ser consultats per a l'atorgament de la llicència i, si escau, als serveis tècnics municipals per tal que emetin informe sobre els aspectes referits a la protecció del medi atmosfèric, la gestió de l'aigua o la gestió de residus.

eBOP T Butlletí Oficial de la Província de Tarragona | Data 23-12-2024 | CVE 2024-11620 | Pàg. 499-600 | https://dipta.cat/ebop/ Diputació Tarragona

El termini màxim d'emissió d'aquests informes és d'un mes i, si no s'emeten en termini, es podrà prosseguir la tramitació.

b. Seguidament, l'expedient és lliurat a l'òrgan ambiental municipal o comarcal, segons els cas, per tal que, en el termini màxim d'un mes, emeti l'informe integrat.

c. L'òrgan municipal competent redactarà la resolució provisional de revisió amb fonament en l'informe ambiental, que serà vinculant si és desfavorable i també si inclou mesures correctores, sens perjudici que a la mateixa resolució s'hi puguin establir mesures addicionals o més estrictes d'acord amb la legislació ambiental.

d. Es practicarà tràmit d'audiència a la persona titular de l'activitat per un termini de deu dies per tal que pugui formular les al·legacions que consideri pertinents.

e. Quan s'hagin rebut les al·legacions o transcorregut el termini sense que se n'hagin presentat, l'òrgan municipal competent emetrà la resolució definitiva.

f. Aquesta resolució es notificarà a la persona titular de l'activitat.

2. El termini per resoldre serà de quatre mesos. Transcorregut aquest termini des de l'inici del procediment de revisió sense que hagi recaigut resolució expressa, s'entendrà que la llicència queda renovada.

Secció 2a. La revisió anticipada de la llicència ambiental

Article 81. Particularitats de la revisió anticipada de la llicència ambiental incoada d'ofici o a instància de part del titular

1. La revisió anticipada de la llicència ambiental la duu a terme l'Ajuntament, d'ofici o a instància de part, si així ho disposa la norma sectorial ambiental que preveu aquesta revisió i es basa en la concurrència d'algun o alguns dels supòsits especificats en l'article 62.4 de la LPCAA i a l'article 78.3 d'aquesta Ordenança en allò no previst per la norma sectorial i en els apartats següents.

2. L'expedient de revisió s'inicia a proposta motivada de l'òrgan o servei tècnic municipal corresponent mitjançant resolució, on es concretaran les causes, així com les modificacions que es proposen introduir a la llicència ambiental. Aquesta es notificarà a la persona titular de l'activitat, atorgant-li un tràmit d'audiència per un termini de deu dies per tal que, si ho creu oportú, formuli al·legacions o suggeriments.

3. L'Ajuntament, un cop transcorregut el termini fixat de deu dies, atenent a les al·legacions formulades i previs els tràmits oportuns, pot resoldre la seva estimació i ordenar l'arxiu de la necessitat de revisió anticipada de la llicència.

eBOP T Butlletí Oficial de la Província de Tarragona | Data 23-12-2024 | CVE 2024-11620 | Pàg. 500-600 | https://dipta.cat/ebop/ Diputació Tarragona

4. En el supòsit que es desestimin les al·legacions formulades i no s'arxivin les actuacions, l'Ajuntament dictarà resolució que confirmarà l'inici del procediment de revisió anticipada, el qual seguirà el mateix procediment previst a l'article 78 d'aquesta Ordenança per a la revisió periòdica, que s'haurà de resoldre en el termini de quatre mesos.

TÍTOL VI. SISTEMA DE CONTROL

CAPÍTOL I. DISPOSICIONS COMUNES AL SISTEMA DE CONTROL

Article 82. Objecte del sistema de control

1. Les activitats de l'annex II de la LPCAA estan sotmeses a un control inicial previ a la posada en funcionament, tant en matèria ambiental com de prevenció i seguretat en cas d'incendis i de la de protecció de la salut pública, així com a controls periòdics posteriors per garantir-ne l'adequació permanent a les determinacions legals i a les fixades específicament a la llicència ambiental, a l'informe de prevenció d'incendis i, en el seu cas, a les normes sanitàries. Pel que fa als controls periòdics, es remetrà en matèria de prevenció d'incendis, d'accidents greus i d'activitats ramaderes a la seva normativa específica.

2. En qualsevol cas, els controls realitzats en compliment de les llicències ambientals únicament poden tenir per objecte aspectes ambientals de les activitats controlades.

Article 83. Drets i obligacions de la persona titular de l'activitat

1. La persona titular de l'activitat resta obligada a:

   a. Sotmetre l'activitat als controls ambientals reglamentaris en el termini que correspongui.

   b. Facilitar l'accés del personal acreditat a la instal·lació.

   c. Facilitar el muntatge de l'equip i els instruments que siguin necessaris per realitzar els mesuraments, les proves, els assaigs i les comprovacions necessàries.

   d. Posar a disposició del personal acreditat la informació, la documentació, els equips i els elements que siguin necessaris per dur a terme l'actuació de control.

   e. Permetre al personal acreditat la presa de mostres suficients per realitzar les analítiques i les comprovacions.

   f. Permetre al personal acreditat la utilització dels instruments i els aparells que l'empresa utilitzi amb fins d'autocontrol.

2. La persona titular de l'activitat té els drets següents:

Diputació Tarragona
eBOP T Butlletí Oficial de la Província de Tarragona | Data 23-12-2024 | CVE 2024-11620 | Pàg. 501-600 | https://dipta.cat/ebop/

a. Ser present en totes les actuacions de control o inspecció i signar-ne l'acta.

   Juntament amb la seva signatura, podrà fer-hi constar les manifestacions que cregui oportunes.

b. Rebre una mostra bessona, sempre que sigui possible.

c. Ser informat de les dades tècniques del mostreig, la metodologia de mesurament, la identificació del laboratori que ha de dur a terme l'anàlisi i el sistema analític al qual s'ha de sotmetre la mostra.

d. Ser advertit de les apreciacions de risc ambiental o d'incompliment formal que s'hagin pogut detectar en el moment de realitzar el control.

Article 84. Règim de mesurament, presa de mostres i anàlisi

1. La presa i l'anàlisi de mostres s'han d'ajustar, si escau, al sistema, les tècniques i el mètode establerts per a cada agent contaminant en la normativa corresponent.

2. Els aparells de mesurament, presa de mostres i anàlisi dels contaminants han de complir les especificacions tècniques legals establertes i la seva contrastació o el seu calibratge periòdics han de fer-se per laboratoris oficialment acreditats.

3. L'anàlisi de les mostres s'ha de dur a terme en el termini i la forma compatibles amb les condicions d'alterabilitat de la mostra.

CAPÍTOL II. CONTROL INICIAL

Article 85. Objecte del control inicial

1. En el període de posada en marxa provisional de l'activitat, bé a l'inici quan és de nova implantació, bé a resultes d'una modificació substancial, el control inicial té per objecte verificar:

   a. L'adequació de l'activitat i de les instal·lacions al projecte autoritzat mitjançant una certificació del personal tècnic director de l'execució.

   b. La conformitat del compliment de les condicions de la llicència ambiental o sectorial de forma integral, mitjançant l'acta de control dels serveis tècnics municipals o d'una entitat col·laboradora de l'Administració.

   c. Si escau, la documentació referida a fiances, assegurances obligatòries segons la legislació sectorial o la relativa a responsabilitat ambiental.

2. És objecte de control el compliment de totes les determinacions ambientals fixades en la llicència i en el projecte presentat, així com el compliment dels

Butlletí Oficial de la Província de Tarragona | Data 23-12-2024 | CVE 2024-11620 | Pàg. 502-600 | https://dipta.cat/ebop/
eBOP T Diputació Tarragona

requisits exigibles en matèria de prevenció i seguretat en cas d'incendi i dels que es determinin respecte la protecció de la salut pública.

Pel que fa a la llicència, es comprovaran específicament les determinacions següents:

a. Les emissions.

b. La producció i gestió de residus.

c. Les instal·lacions, les tècniques i la gestió dels sistemes de depuració i sanejament.

d. Les mesures, les tècniques i els sistemes de prevenció d'accidents greus.

e. Les mesures i tècniques d'estalvi energètic, d'aigua i de matèries primeres que s'han pres en consideració.

f. El funcionament dels sistemes d'autocontrol d'emissions i d'immissions, si escau.

   Els contaminants mesurats en continu i que estan connectats, per a llur seguiment, amb l'òrgan del Departament competent en matèria de medi ambient resten exempts de controls.

g. Les immissions, si escau, en els termes que figurin a la llicència ambiental.

h. La vigència de la garantia i de la pòlissa d'assegurança de la responsabilitat civil, en les condicions fixades a la llicència ambiental.

Article 86. Actors del control inicial

1. La llicència establirà que el control inicial el duran a terme entitats col·laboradores de l'Administració. La persona titular de l'activitat subscriu el corresponent contracte amb l'entitat col·laboradora que esculli i en tramet còpia del contracte a l'Ajuntament abans d'iniciar aquestes actuacions.

   Aquest contracte ha de permetre a l'Ajuntament conèixer la posada en funcionament de l'activitat en proves, les possibles incidències i la durada màxima d'aquest període, que ha de ser adequada i proporcional a les característiques de l'establiment.

   El personal tècnic municipal comunicarà a l'òrgan ambiental competent la data d'inici de l'actuació de control acordada amb la persona titular de l'activitat, o bé la que s'infereix del contracte de l'entitat col·laboradora de l'Administració.

2. La persona titular de la llicència pot sol·licitar una única actuació de control d'una entitat col·laboradora de l'Administració per tal d'acreditar el

eBOPT Butlletí Oficial de la Província de Tarragona | Data 23-12-2024 | CVE 2024-11620 | Pàg. 503-600 | https://dipta.cat/ebop/ Diputació Tarragona

compliment dels requisits exigibles en matèria ambiental, així com de prevenció i seguretat en cas d'incendi.

En cas contrari s'hauran d'efectuar dos controls inicials (ambiental i d'incendis).

Article 87. Contingut de l'acta de control inicial i actes de comprovació parcial

1. D'acord amb els models d'actes de control que aprovi l'Ajuntament, l'acta de control tindrà el contingut mínim següent:

   a. Identificació de l'empresa.

   b. Identificació de l'establiment.

   c. Referència a la llicència, amb especificació de les determinacions sobre el control que s'hi contenen.

   d. Identificació, si escau, de la realització de l'últim control realitzat.

   e. Identificació del dia i l'hora de realització i de les persones que efectuen l'actuació de control i de les que assisteixen en representació de l'empresa.

   f. Especificació o detall dels aparells de mesurament i anàlisi que s'empren en l'actuació de control.

   g. Descripció de totes les actuacions efectuades, amb especificació dels focus emissors controlats, els resultats dels mesuraments directes obtinguts i les mostres preses que han de ser objecte d'anàlisi i mesurament posteriors, detallant la metodologia i el procediment d'avaluació dels mesuraments i, si s'escau, el laboratori que els durà a terme.

   h. Descripció de les modificacions que, si escau, s'hagin observat en les instal·lacions, els processos, les matèries primeres i els productes respecte del projecte autoritzat.

   i. Incidències que, si escau, s'hagin produït durant l'actuació de control.

   j. Durada de l'actuació i signatura dels assistents.

2. Si s'efectua una única actuació de control per una entitat col·laboradora i comprèn els aspectes de prevenció i seguretat en matèria d'incendis, haurà d'incorporar, a més, tots aquells aspectes exigits a la normativa d'incendis.

3. Quan les instal·lacions siguin susceptibles d'utilització independent, es podran aixecar actes de comprovació parcials, sigui per sectors, sigui per parts o branques de l'activitat principal.

eBOP T Butlletí Oficial de la Província de Tarragona | Data 23-12-2024 | CVE 2024-11620 | Pàg. 504-600 | https://dipta.cat/ebop/ Diputació Tarragona

Article 88. Informe de control inicial

1. Si com a resultat de l'actuació de control inicial, en matèria ambiental, o bé, de prevenció i seguretat en cas d'incendis, l'entitat col·laboradora de l'Administració o, en el seu cas, els serveis tècnics municipals no poden emetre l'acta de control favorable, han d'elaborar un informe on constin els incompliments detectats.

2. Aquest informe s'ha de trametre a la persona titular amb un requeriment per a la correcció dels incompliments detectats i ha de fixar un termini per realitzar un control complementari, la qual cosa s'haurà de comunicar a l'Ajuntament si aquest informe ha estat emès per una entitat col·laboradora de l'Administració als efectes que ampliï el termini per realitzar el control inicial.

3. Un cop finalitzada aquesta darrera actuació de control inicial, si es mantinguessin els incompliments detectats, s'ha de trametre informe desfavorable de l'actuació a la persona titular de l'activitat i també a l'Ajuntament en el termini màxim de quinze dies des de la seva finalització.

4. Notificat l'informe desfavorable a la persona titular de l'activitat i a l'Ajuntament, s'ha d'entendre finalitzat el període de posada en funcionament de l'activitat en proves, que s'haurà d'iniciar de nou, una vegada esmenades les deficiències. Podran establir-se nous períodes de posada en marxa sempre que no hagin transcorregut quatre anys des que es va atorgar la llicència.

5. Sense perjudici de l'anterior, l'Ajuntament pot suspendre el període de posada en funcionament de l'activitat en proves quan detecti l'incompliment del termini per efectuar-lo, o bé, si detecta incompliments que puguin ocasionar una afecció ambiental per al medi o per a les persones. La resolució de suspensió s'ha d'acordar, prèvia audiència de la persona titular i, en el seu cas, de l'entitat col·laboradora de l'Administració, que disposaran d'un termini de deu dies per fer-hi al·legacions.

   L'esmentada resolució suspendrà el funcionament de l'activitat i advertirà al seu titular que, en cap cas, aquesta no podrà funcionar fins que es disposi de l'acta de control inicial favorable.

Article 89. Efectes de l'acta de control inicial realitzat de manera conjunta

1. L'acta de control inicial, si es realitza una única actuació de control a sol·licitud del titular, verifica el compliment de les condicions de la llicència en matèria ambiental i de prevenció i seguretat en cas d'incendi, habilita per a l'exercici de l'activitat i comporta la inscripció d'ofici en el Registre municipal d'activitats.

   Si el control inicial en matèria ambiental i el de prevenció i seguretat en cas d'incendi es realitzen separadament, no es podran vincular els resultats d'un respecte l'altre. No obstant això, s'haurà d'advertir a la persona titular que no es podrà iniciar l'activitat fins que ambdós actes de control siguin favorables.

eBOP T Butlletí Oficial de la Província de Tarragona | Data 23-12-2024 | CVE 2024-11620 | Pàg. 505-600 | https://dipta.cat/ebop/
Diputació Tarragona

2. L'habilitació per a l'exercici de l'activitat ho és sota la responsabilitat de les persones titulars i, en el seu cas, la que pertoqui o correspongui al personal tècnic, tant al director tècnic o directora tècnica de l'execució del projecte com de l'entitat col·laboradora que hagin emès els documents als quals fa referència aquesta ordenança.

Article 90. Acta de control inicial en període de posada en marxa, realitzada pels serveis tècnics municipals.

1. Per obtenir l'acta de control ambiental inicial o la de prevenció i seguretat en matèria d'incendis, quan hagin de ser emeses pels serveis tècnics municipals, el peticionari haurà de demanar a l'Ajuntament que efectuï l'oportuna visita o visites de comprovació.

   a. El certificat del personal tècnic director de l'execució del projecte que acrediti l'adequació de l'activitat i de les instal·lacions al projecte autoritzat i a la normativa d'incendis.

   b. El document del personal tècnic director de l'execució del projecte que indiqui durant quant de temps es realitzarà el funcionament en proves i les actuacions que cal dur a terme durant aquest període de temps.

2. Un cop formalitzada la petició, els serveis tècnics municipals, en el termini màxim de cinc dies, comunicaran a la persona titular la data d'inici de l'activitat en proves, les possibles incidències i la durada màxima d'aquest període que ha de ser adequada i proporcional a les característiques de l'establiment o la instal·lació. En la data o dates acordades, s'iniciarà l'actuació de control.

3. Quan l'emissió de l'acta de control exigeixi la realització d'analítiques o proves en laboratoris o centres especialitzats, aquestes les practicarà el titular, a càrrec seu, per indicació dels serveis tècnics municipals.

4. Les actuacions de control s'efectuaran amb la màxima promptitud i, en tot cas, s'iniciaran abans del termini d'un mes a comptar des de la data en què el peticionari les hagi demanat a l'Ajuntament.

5. La visita de control i la resta d'actuacions de control inicial portaran implícit el dret a percebre la taxa d'acord amb l'ordenança fiscal municipal, llevat que el seu import s'inclogui en el procediment d'atorgament de la llicència.

Article 91. Actuacions de control inicial realitzades per entitats col·laboradores

1. El període de posada en funcionament de l'activitat en proves s'inicia amb la comunicació a l'Ajuntament del contracte formalitzat entre la persona o l'empresa titulars de l'activitat i l'esmentada entitat d'acord amb el termini fixat a la llicència.

eBOP T Butlletí Oficial de la Província de Tarragona | Data 23-12-2024 | CVE 2024-11620 | Pàg. 506-600 | https://dipta.cat/ebop/ Diputació Tarragona

2. La responsabilitat de les persones titulars i, en el seu cas, la que pertoqui o correspongui al personal tècnic, tant al (personal) director tècnic de l'execució del projecte com de l'entitat col·laboradora que hagin emès els documents als quals fa referència aquesta Ordenança.

Article 92. Subjectes responsables de les actuacions de control inicial

Durant el període esmentat a l'article anterior, la responsabilitat de les actuacions correspon als tècnics i els titulars de les empreses d'acord amb les condicions de la llicència.

Article 93. Acta de control inicial i tràmits posteriors

1. L'entitat col·laboradora, en un termini màxim d'un mes des de la finalització de l'actuació de control, ha de trametre en format electrònic –sempre que sigui possible– a la persona titular de l'activitat i a l'Ajuntament l'acta de control ambiental inicial, així com tota la documentació que verifica el compliment de les condicions de la llicència ambiental. En cas que s'hagi efectuat una única actuació de control en matèria ambiental i d'incendis, l'acta de control inicial comprendrà ambdues.

2. L'acta de control inicial ha de recollir totes les actuacions intermèdies que l'entitat col·laboradora hagi efectuat en l'actuació de control, que s'hi han d'acompanyar.

CAPÍTOL III. CONTROL AMBIENTAL PERIÒDIC

Article 94. Control ambiental periòdic

1. Les activitats estan sotmeses a controls ambientals periòdics posteriors al seu inici, per garantir-ne l'adequació permanent a les determinacions ambientals legals i, específicament, a les fixades en la llicència ambiental.

2. Els terminis de control periòdic s'establiran tenint en compte les determinacions contingudes en la legislació sectorial d'aplicació.

   Si no hi ha un termini fixat a la llicència, s'establirà el control periòdic cada sis anys per a les activitats de l'annex II de la LPCAA.

3. El control periòdic es fa mitjançant una entitat col·laboradora de l'Administració.

   També a la llicència ambiental pot autoritzar-se la modalitat d'autocontrol que hagi proposat la persona titular de l'activitat.

4. El resultat del control ambiental periòdic s'incorpora a l'expedient.

eBOP T Butlletí Oficial de la Província de Tarragona | Data 23-12-2024 | CVE 2024-11620 | Pàg. 507-600 | https://dipta.cat/ebop/ Diputació Tarragona

Article 95. Objecte del control ambiental periòdic

1. És objecte del control periòdic garantir l'adequació permanent de les activitats als requeriments legals aplicables i a les determinacions fixades a la llicència ambiental i, específicament, les següents:

   a. Les emissions.

   b. La producció i la gestió de residus.

   c. Les instal·lacions, les tècniques i la gestió dels sistemes de depuració i sanejament.

   d. Les mesures i les tècniques d'estalvi energètic, d'aigua i de matèries primeres que s'han pres en consideració.

   e. El funcionament dels sistemes d'autocontrol d'emissions i d'immissions, si escau. Els contaminants mesurats en continu i que estan connectats, per a llur seguiment, amb l'òrgan del Departament competent en matèria de medi ambient resten exempts de controls.

   f. Les immissions, si escau, en els termes que figurin en la llicència ambiental.

   g. La vigència de la garantia i de la pòlissa d'assegurança de la responsabilitat civil, en les condicions fixades en la llicència ambiental.

2. A més, també té per objecte comprovar les modificacions no substancials amb efectes sobre les persones i el medi ambient que han estat comunicades per la persona titular de l'activitat a l'Ajuntament, així com reflectir a l'acta aquelles modificacions no substancials que no tinguin conseqüències negatives sobre les persones i tampoc pel medi ambient.

Article 96. Modalitats del control ambiental periòdic

1. Els controls periòdics es poden dur a terme per mitjà d'alguna de les modalitats següents:

   a. Control extern: l'executa una entitat col·laboradora de l'Administració, el qual ha de comprovar l'adequació de les activitats al projecte autoritzat i dur a terme les actuacions de presa de mostres, anàlisi i mesurament de les emissions i altres proves necessàries.

   b. Control intern: l'executa la persona titular de l'activitat mitjançant l'establiment d'un sistema d'autocontrols. En aquests casos, l'empresa ho ha de proposar quan demana la llicència o amb posterioritat i aquesta modalitat ha de figurar necessàriament a la resolució d'atorgament de la mateixa llicència.

eBOPT Butlletí Oficial de la Província de Tarragona | Data 23-12-2024 | CVE 2024-11620 | Pàg. 508-600 | https://dipta.cat/ebop/ Diputació Tarragona

Respecte a aquesta modalitat d'autocontrol, també en el procediment per resoldre la suficiència i idoneïtat del projecte previst a l'article 62 d'aquesta Ordenança, els organismes de la Generalitat de Catalunya s'hi han de pronunciar.

c. Control mixte: si el sistema d'autocontrols és parcial, s'ha de completar amb un control extern dut a terme per una entitat col·laboradora de l'Administració.

El sistema d'autocontrols de les activitats de l'annex I de la LPCAA ha d'estar verificat per una entitat col·laboradora de l'Administració degudament acreditada, per certificar la idoneïtat, la suficiència i la qualitat dels autocontrols.

2. No obstant l'anterior, les activitats que disposin d'un sistema de control i de gestió ambiental degudament verificat i homologat restaran exemptes de la verificació del seu sistema d'autocontrol per part de l'entitat col·laboradora.

Article 97. Procediment de control periòdic pels tècnics municipals.

1. El control s'inicia amb la sol·licitud de la persona titular de l'activitat a l'Ajuntament en la qual es demana que realitzi la corresponent visita de comprovació per verificar que s'acompleixen els paràmetres ambientals que constitueixen el seu objecte.

2. La sol·licitud s'ha de presentar com a mínim un mes abans de la data límit i ha de contenir les dades necessàries que identifiquin l'activitat i la seva titularitat.

3. Dins dels cinc dies següents a la recepció de la sol·licitud en el registre general de l'Ajuntament, es comunicarà a la part interessada la data en què ha estat rebuda per l'òrgan competent i el termini màxim per practicar el control periòdic, que serà de vint dies a comptar des de la data de recepció per l'òrgan competent.

4. En el supòsit que s'hagin de fer proves per verificar el funcionament de màquines o d'instal·lacions que afectin al funcionament regular de l'activitat, l'Ajuntament haurà de comunicar a la persona titular la data de realització de la visita de comprovació amb cinc dies d'antelació, explicitant-li la durada i les mesures que cal que adopti per dur-les a terme. Es procurarà que la realització de les proves afectin el mínim indispensable el funcionament normal de la instal·lació.

5. Si el resultat de l'acte de comprovació és favorable sense incidències o amb incidències lleus i aquestes han estat corregides i comprovades per l'Ajuntament, s'emetrà acta tècnica de control periòdic favorable.

6. Si el resultat de l'acte de comprovació és desfavorable amb incidències comprovades pels serveis tècnics municipals, ja sigui per detectar

eBOP T Butlletí Oficial de la Província de Tarragona | Data 23-12-2024 | CVE 2024-11620 | Pàg. 509-600 | https://dipta.cat/ebop/ Diputació Tarragona

incompliments, incorreccions o perquè es detecti un canvi amb efectes sobre el medi ambient no comunicat, s'emetrà acta tècnica desfavorable. El formal de l'acta i les dades que ha de contenir s'ajustaran a les determinacions de l'article 89 d'aquesta ordenança en tot el que sigui possible.

7. Si l'acta de control desfavorable inclou controls complementaris i/o mesures, l'Ajuntament, en el termini d'un mes a comptar des que l'acta de control ambiental periòdic fou emesa, dictarà resolució que notificarà a la persona titular per tal que en el termini de vint dies, pugui corregir defectes i incompliments detectats i alhora pugui també, si la persona titular ho estima convenient, formular al·legacions dins el termini de deu dies.

8. Si la persona titular formula al·legacions respecte als controls complementaris i/o mesures correctores, l'Ajuntament resoldrà el seu contingut, de tal manera que:

   a. Si estima les al·legacions formulades, dictarà resolució de control periòdic favorable i la incorporarà a l'expedient.

   b. Si desestima les al·legacions formulades, dictarà resolució confirmant el requeriment ordenat al titular.

9. La persona titular de l'activitat, quan hagi executat les mesures correctores ordenades, ho comunicarà oportunament a l'Ajuntament, que comprovarà el seu adequat compliment i dictarà acta de control periòdic favorable.

10. Quan els serveis tècnics municipals constatin l'incompliment de les mesures correctores, emetran l'acta en la qual es fonamentarà la corresponent resolució desfavorable del control periòdic. Aquesta resolució s'emetrà sens perjudici dels expedients sancionadors que puguin resultar i ha de contenir les determinacions adients per tal d'evitar que es reprodueixin les deficiències detectades en l'actuació de control periòdic.

Article 98. Particularitats de la tramitació de l'actuació de control ambiental realitzada per entitats col·laboradores de l'Administració

Si el resultat de l'acta de comprovació és favorable sense incidències o amb incidències lleus les quals han estat corregides i comprovades per l'entitat col·laboradora de l'Administració, aquesta emetrà acta tècnica favorable, que haurà d'adreçar a l'Ajuntament en el termini d'un mes.

Article 99. Tràmits de l'actuació de control periòdic ambiental desfavorable

1. Quan el resultat de l'acta de comprovació sigui desfavorable, li serà d'aplicació el previst a l'article 88.3 d'aquesta Ordenança amb les particularitats que es detallen a continuació.

eBOPT Butlletí Oficial de la Província de Tarragona | Data 23-12-2024 | CVE 2024-11620 | Pàg. 510-600 | https://dipta.cat/ebop/ Diputació Tarragona

2. Aquesta acta s'ha de trametre a la persona titular de l'activitat amb un requeriment per a la correcció dels incompliments detectats i ha de fixar un termini per realitzar un control complementari.

3. En el supòsit que la persona titular de l'activitat hagi executat les mesures ordenades, ho comunicarà oportunament a l'entitat col·laboradora per tal que comprovi el seu adequat compliment, la qual, una vegada constatat, dictarà acta de control periòdic favorable.

4. Altrament, un cop finalitzat el termini atorgat, si es mantinguessin els incompliments detectats, l'entitat col·laboradora ha de trametre acta desfavorable de l'actuació tant a la persona titular de l'activitat com a l'Ajuntament en el termini màxim de quinze dies, la qual fonamentarà la resolució municipal desfavorable del control periòdic.

5. La resolució municipal desfavorable es dictarà en els termes de l'article 88.5 d'aquesta Ordenança.

Article 100. Sistema d'autocontrols periòdics

1. Els autocontrols periòdics els executa l'empresa titular de l'activitat.

2. La persona titular ha de proposar aquesta modalitat d'autocontrol quan formalitzi la sol·licitud de la llicència o amb posterioritat i sempre abans que es dicti la resolució que atorga la llicència.

3. Amb la petició que es proposi el sistema d'autocontrol es farà constar quina serà la metodologia a utilitzar, el procediment de treball, la traçabilitat i les condicions de calibratge dels equips a l'efecte de determinar la idoneïtat, la suficiència i la qualitat dels autocontrols.

4. El sistema d'autocontrols de les activitats de l'annex II de la LPCAA ha d'estar verificat per una entitat col·laboradora de l'Administració degudament acreditada per certificar la idoneïtat, la suficiència i la qualitat dels autocontrols.

5. L'informe integrat ambiental incorporarà les determinacions referents al sistema d'autocontrol periòdic, les quals formaran part del contingut de la llicència ambiental.

TÍTOL VII. COMUNICACIÓ PRÈVIA AMBIENTAL

Article 101. Comunicació prèvia ambiental

La comunicació prèvia ambiental es presenta a l'Ajuntament acompanyada de la documentació que estableix aquesta Ordenança, acredita el compliment del règim d'intervenció ambiental per l'activitat, permet l'inici de l'activitat comunicada des del dia de la seva presentació i faculta als serveis tècnics municipals per verificar la conformitat de les dades que s'hi contenen.

eBOP T Butlletí Oficial de la Província de Tarragona | Data 23-12-2024 | CVE 2024-11620 | Pàg. 511-600 | https://dipta.cat/ebop/ Diputació Tarragona

Article 102. Activitats sotmeses a comunicació prèvia ambiental

Estan sotmeses al règim de comunicació prèvia ambiental municipal:

1. Les activitats ubicades en un mateix centre o en un mateix establiment i que pertanyen a la mateixa persona o empresa titulars, que es relacionen a l'annex III de la LPCAA.

2. Les noves tipologies d'activitats que s'incorporin a aquest règim per desplegament reglamentari, tant per ser implantades com per a tota modificació substancial que s'hi pretengui realitzar un cop comunicades.

3. Aquelles activitats consistents en unitats tècniques mòbils de caràcter temporal associades a obres d'infraestructures públiques o privades o a activitats de tractament de residus o a instal·lacions similars de l'annex II de la LPCAA, sempre que, com a activitats independents i per les seves característiques, no estiguin associades a un emplaçament fix ni tinguin la condició d'activitats estables.

CAPÍTOL I. DOCUMENTACIÓ QUE CAL OBTENIR ABANS DE PRESENTAR LA COMUNICACIÓ PRÈVIA AMBIENTAL

Article 103. Tràmits previs a la presentació de la comunicació prèvia ambiental

1. Perquè la comunicació prèvia ambiental pugui produir els efectes que li atorga la Llei, caldrà que la persona titular de l'activitat, amb anterioritat, obtingui l'informe urbanístic quan sigui procedent; les certificacions ambientals específiques, quan així s'estableixi; i l'informe i certificació de l'acte de comprovació favorable en matèria d'incendis.

2. Els referits documents, quan es demanin a l'Ajuntament, es poden sol·licitar en una sola petició, acompanyant la documentació pertinent en cada supòsit.

   Aquesta, un cop rebuda per l'Ajuntament, seguirà els tràmits que en cada cas correspongui, de conformitat amb els articles següents.

3. En el cas que l'activitat inclogui l'abocament d'aigües residuals a la llera pública o al mar, restarà sotmesa al règim respectiu d'intervenció d'abocaments i haurà d'obtenir l'autorització corresponent.

4. En el cas que l'activitat se situï en un espai natural protegit, la comunicació s'acompanyarà de la declaració d'impacte ambiental favorable o de la resposta de l'Administració, en el sentit que no hi ha necessitat d'avaluació d'impacte ambiental.

eBOPT Butlletí Oficial de la Província de Tarragona | Data 23-12-2024 | CVE 2024-11620 | Pàg. 512-600 | https://dipta.cat/ebop/ Diputació Tarragona

Article 104. Informe urbanístic en la comunicació prèvia ambiental

1. Abans de formalitzar la comunicació prèvia ambiental, serà necessari disposar de l'informe urbanístic favorable d'acord amb el que es disposa a continuació:

   a. Quan es volen utilitzar, per a un ús concret, edificacions existents construïdes sense un ús específic.

   b. Quan la llicència urbanística o la comunicació prèvia d'obres no emparen expressament les obres o instal·lacions de l'activitat comunicada.

2. En el supòsit d'edificacions existents esmentat a l'apartat a) anterior, l'informe urbanístic haurà de ser emès pels serveis tècnics municipals en el termini màxim de vint dies.

3. Si aquest és desfavorable i notificat fora de termini, però abans de presentar la comunicació prèvia ambiental, aquesta no es pot formalitzar vàlidament.

4. Transcorregut el termini de vint dies sense que l'informe s'hagi emès, la part interessada podrà presentar la comunicació prèvia fent referència a la sol·licitud de l'informe urbanístic, entenent que els efectes són els de l'article 52.2 de la LPCAA.

Article 105. Obtenció de les certificacions ambientals específiques

1. En els supòsits de l'annex I de la LPCAA, caldrà aportar, junt amb la comunicació prèvia ambiental, les oportunes certificacions ambientals específiques.

2. Altrament, la part interessada podrà recórrer a entitats col·laboradores de l'Administració per a l'obtenció d'aquestes certificacions ambientals específiques, que s'aportaran a la comunicació prèvia.

Article 106. Informe i certificat de l'acte de comprovació favorable en matèria d'incendis

1. Caldrà acompanyar la comunicació prèvia de l'informe de prevenció, així com el certificat de l'acte de comprovació favorable en matèria d'incendis emès per una entitat col·laboradora de la Administració habilitada en aquesta matèria per verificar que l'establiment, l'activitat, la infraestructura o l'edifici inclosos en els annexos 1 i 2 de la Llei 3/2010 compleixen les prescripcions establertes per l'esmentat informe i per la legislació sectorial aplicable en prevenció i seguretat en matèria d'incendis.

2. El certificat de l'acte de comprovació s'haurà d'expedir en el termini d'un mes des de la seva sol·licitud. En el supòsit que s'operi a través d'una entitat col·laboradora de l'Administració, aquesta haurà de trametre'l a l'Ajuntament en el termini de quinze dies des de la seva expedició.

eBOP T Butlletí Oficial de la Província de Tarragona | Data 23-12-2024 | CVE 2024-11620 | Pàg. 513-600 | https://dipta.cat/ebop/ Diputació Tarragona

CAPÍTOL II. FORMALITZACIÓ DE LA COMUNICACIÓ PRÈVIA AMBIENTAL

Article 107. Formalització de la comunicació prèvia ambiental

1. La comunicació es presenta un cop finalitzades les obres i les instal·lacions necessàries per dur a terme l'activitat i prèviament a l'inici d'aquesta. Aquestes obres han d'estar emparades per la llicència urbanística corresponent o, si escau, per la comunicació prèvia d'obres no subjectes a una llicència i també per la resta de llicències sectorials necessàries, fixades per llei o per desplegament reglamentari, per dur a terme l'activitat.

2. L'Ajuntament posarà a disposició de les parts interessades un model normalitzat de comunicació prèvia.

Article 108. Documentació de la comunicació prèvia ambiental

1. La comunicació prèvia ambiental es presenta acompanyada de la documentació següent:

   a. El projecte amb memòria ambiental.

   b. La certificació general tècnica acreditativa que l'activitat i les seves instal·lacions s'ajusten al projecte bàsic o a la memòria ambiental i compleixen tots els requisits ambientals exigibles. Aquesta certificació anirà signada pel personal tècnic competent o bé pel director o directora de l'execució del projecte.

   c. Les certificacions ambientals específiques establertes en aquesta Ordenança per aquells casos en què l'activitat generi emissions de gasos o fums, sorolls o vibracions, llums a l'exterior en horari nocturn, aigua contaminada i/o residus no assimilables. Aquestes certificacions específiques podran ser lliurades per una entitat col·laboradora de l'Administració.

      Respecte d'aquestes activitats es farà referència al règim d'autocontrols amb la periodicitat i amb el procediment que determina aquesta Ordenança a l'article 101.

   d. En els casos en què sigui necessari l'informe urbanístic municipal o una referència a la seva sol·licitud, si aquest no s'ha emès en el termini de vint dies de què disposa l'Ajuntament.

   e. L'informe i el certificat de l'acte de comprovació favorable en matèria d'incendis per a les activitats incloses a l'annex 1 i 2 de la Llei 3/2010 i només el certificat per part de tècnic o tècnica competent a les no incloses.

   f. En cas d'activitats ramaderes, s'acompanya també d'un pla de dejeccions ramaderes, que ha d'haver estat informat favorablement pel Departament competent en matèria d'agricultura i ramaderia.

eBOPT Butlletí Oficial de la Província de Tarragona | Data 23-12-2024 | CVE 2024-11620 | Pàg. 514-600 | https://dipta.cat/ebop/ Diputació Tarragona

g. La resolució administrativa relativa a la no necessitat d'avaluació d'impacte ambiental o, en el seu cas, la declaració d'impacte ambiental.

h. Si escau, s'acompanyen les llicències, autoritzacions o concessions relatives a utilització o aprofitament de béns del domini públic i, si l'activitat provoca l'abocament d'aigües residuals a la llera pública o al mar, cal adjuntar la corresponent autorització d'abocaments.

i. La declaració de les dades que, segons la persona sol·licitant, gaudeixen de confidencialitat d'acord amb la legislació, amb especificació de la Llei en la qual s'empara.

2. La documentació requerida en aquest article es pot presentar per mitjans electrònics o presencial. En cas que es presenti a través de mitjans electrònics, cal trametre la documentació electrònicament amb les exigències legals que permeten identificar la persona responsable i la integritat i la inalterabilitat del seu contingut.

   En cas que es presenti de manera presencial, cal aportar una còpia de la documentació en suport paper i una altra còpia en format llegible electrònicament, bé els formats alternatius que s'estableixin.

   Mentre no es pugui presentar la documentació per mitjans electrònics per manca de mitjans, s'haurà de presentar presencialment.

CAPÍTOL III. ACREDITACIÓ I PERFECCIONAMENT DE LA COMUNICACIÓ PRÈVIA AMBIENTAL

Article 109. Acreditació de la comunicació prèvia ambiental

La persona titular de l'activitat pot acreditar la comunicació prèvia mitjançant còpia de la documentació presentada segellada pel Registre general municipal. En qualsevol cas, aquesta còpia formal de la comunicació ha d'estar en tot moment a disposició del personal de control i d'inspecció en el domicili de l'activitat.

Article 110. Inscripció de les activitats sotmeses a comunicació prèvia ambiental

1. Un cop efectuada la comunicació, l'Ajuntament inscriu l'activitat al registre municipal d'activitat, sens perjudici del que pugui resultar de les comprovacions sectorials corresponents.

2. A l'esmentat registre municipal hi constarà que l'activitat ha estat comunicada i, en conseqüència, que ha iniciat el seu funcionament.

eBOP T Butlletí Oficial de la Província de Tarragona | Data 23-12-2024 | CVE 2024-11620 | Pàg. 515-600 | https://dipta.cat/ebop/ Diputació Tarragona

Article 111. Validesa, eficàcia, acreditació i perfeccionament de la comunicació prèvia ambiental

1. Només tenen validesa jurídica les comunicacions presentades de conformitat amb les determinacions del present títol, que són eficaces des de la seva entrada al Registre general de l'Ajuntament, moment a partir del qual es pot exercir l'activitat comunicada.

2. La comunicació prèvia ambiental no atorga, a la persona o empresa titulars de l'activitat, facultats sobre el domini públic, el servei públic o els béns col·lectius ni dona cobertura a efectes jurídics que vulnerin l'ordenament jurídic vigent.

3. L'Ajuntament acordarà la incoació d'un expedient administratiu encaminat a determinar les possibles responsabilitats derivades de l'exercici de l'activitat defectuosament comunicada.

Article 112. Inexactitud, falsedat o omissió de les dades aportades amb la comunicació prèvia ambiental

1. Quan l'òrgan o servei tècnic municipal, en comprovar les dades i documents aportats junt amb la comunicació prèvia, detecti qualsevol inexactitud, falsedat o omissió de caràcter essencial, elevarà proposta a l'òrgan municipal competent per tal que dicti un acte administratiu en virtut del qual es declari que la comunicació prèvia presentada no s'adequa a la legalitat.

2. L'acte administratiu adoptat d'acord amb l'anterior apartat es notificarà a la persona titular de l'activitat, el qual disposarà del termini de deu dies per presentar els documents pertinents per corregir i perfeccionar la comunicació.

3. Si es mantenen les deficiències detectades, es dictarà una resolució que declari que la comunicació prèvia presentada no s'adequa a la legalitat, impedeix l'exercici de l'activitat, posa fi al procediment administratiu iniciat per a la verificació formal de la comunicació prèvia i comporta l'arxiu de les actuacions.

4. Caldrà que el titular o la titular que sigui part interessada presenti de nou la comunicació, sens perjudici de les possibles responsabilitats que resultin de l'exercici de l'activitat emparada en una comunicació defectuosa.

5. L'Ajuntament l'advertirà que la no presentació dins de termini de les esmenes procedents comportarà la imposició de multes coercitives, fins a un màxim de tres que, un cop tramitades sense que s'hagi perfeccionat la comunicació, l'Ajuntament procedirà a la incoació del corresponent expedient sancionador que es tramitarà d'acord amb el que preveu aquesta Ordenança.

Diputació Tarragona
eBOP T Butlletí Oficial de la Província de Tarragona | Data 23-12-2024 | CVE 2024-11620 | Pàg. 516-600 | https://dipta.cat/ebop/

Article 113. Taxes i assistència tècnica

La verificació de la comunicació prèvia i la resta d'actuacions de certificació porten implícit el dret de l'Ajuntament a percebre la taxa que assenyali la corresponent Ordenança fiscal municipal.

Article 114. Règim de comunicació de les activitats mòbils de caràcter temporal

Les activitats mòbils de caràcter temporal estan sotmeses al règim de comunicació prèvia ambiental. En aquestes activitats, la comunicació s'acompanyarà de la documentació següent.

a. Una memòria ambiental descriptiva de l'activitat, que ha d'informar sobre la ubicació de la infraestructura o l'activitat on s'ha d'instal·lar la unitat tècnica mòbil i el termini de funcionament d'aquesta instal·lació i la seva possible incidència ambiental.

b. Una certificació expedida per una entitat col·laboradora que acrediti que l'activitat i les seves instal·lacions s'ajusten a la memòria ambiental i que la instal·lació mòbil compleix els límits d'emissió i les altres determinacions fixades per la normativa ambiental, especialment pel que afecta a les emissions a l'atmosfera, contaminació acústica, contaminació lumínica, residus i abocaments a les aigües en relació a la ubicació on s'instal·larà l'activitat.

c. La declaració de les dades que, segons la persona sol·licitant, gaudeixin de confidencialitat d'acord amb la legislació amb especificació de la Llei en la qual s'empara.

CAPÍTOL IV. CONTROL DE LES ACTIVITATS SOTMESES A COMUNICACIÓ PRÈVIA AMBIENTAL

Article 115. Autocontrols periòdics i seguiment de les activitats sotmeses a comunicació prèvia ambiental

1. Les activitats subjectes a comunicació prèvia ambiental s'exerceixen sota l'exclusiva responsabilitat de les persones titulars de l'activitat o la instal·lació i dels tècnics que han lliurat les certificacions. No obstant, aquestes activitats s'han de sotmetre a un règim d'autocontrols periòdics per comprovar les emissions de l'activitat a l'atmosfera, com ara fums, gasos, sorolls, vibracions, lluminositat i d'altres, així com emissions a l'aigua o la caracterització de determinats residus.

2. Els terminis dels autocontrols ambientals periòdics de les activitats afectades per les emissions esmentades al paràgraf anterior s'hauran d'especificar en la mateixa comunicació prèvia d'acord amb els terminis fixats per la legislació sectorial ambiental aplicable.

eBOP T Butlletí Oficial de la Província de Tarragona | Data 23-12-2024 | CVE 2024-11620 | Pàg. 517-600 | https://dipta.cat/ebop/ Diputació Tarragona

L'Ajuntament comprovarà que el sistema proposat d'autocontrols de les activitats ha estat verificat per una entitat col·laboradora de l'Administració que verifiqui la idoneïtat, la suficiència i la qualitat dels controls.

3. La persona titular de l'activitat resta obligat a comunicar a l'Ajuntament el resultat dels autocontrols periòdics. L'òrgan tècnic ambiental municipal verificarà el resultat d'aquests autocontrols per intervenir en els casos que sigui desfavorable.

4. Les activitats ramaderes estan subjectes al pla de control de la gestió de les dejeccions ramaderes i altres fertilitzants nitrogenats, que executen el Departament competent en matèria de agricultura i ramaderia.

5. L'Ajuntament inscriurà al Registre municipal d'activitats els resultats de les actuacions d'autocontrol i, si escau, de les inspeccions efectuades a les activitats comunicades als efectes del seguiment d'aquestes.

TÍTOL VIII. MODIFICACIÓ, TRANSFERIBILITAT, CESSAMENT I CLAUSURA D'ACTIVITATS

Article 116. Intervenció administrativa municipal en les modificacions de les activitats

1. Les modificacions en les activitats poden ser substancials, amb incidència sobre les persones o el medi ambient i no substancials sense incidència.

2. La modificació substancial de qualsevol activitat de l'annex II de la LPCAA està subjecta a llicència ambiental amb els mateixos procediments, documentació i requisits establerts per al seu atorgament. Als efectes d'aplicar allò que s'estableix en aquest article, s'ha d'entendre que la modificació d'una activitat és substancial si hi concorre un o més d'un dels factors establerts l'article 59.2 de la LPCAA.

3. La modificació substancial projectada no es podrà dur a terme fins que no s'hagi atorgat la nova llicència ambiental, excepte en els supòsits en que operi el silenci positiu en l'article 73.4 d'aquesta Ordenança.

4. La persona titular ha de comunicar la modificació no substancial amb efectes previsibles per a les persones o el medi ambient, a l'òrgan municipal competent per atorgar la llicència, complimentant les dades i la documentació pertinent, als efectes següents:

   a. Dins del mes següent a la data de la comunicació, l'Ajuntament ha de resoldre, motivadament i en base a les determinacions de la normativa vigent d'aplicació, que es tracta d'una modificació no substancial amb efectes sobre el medi ambient o sense efectes.

   b. Si en la modificació no substancial amb efectes sobre el medi ambient s'incorporen nous focus d'emissions, la resolució que determina que la

eBOP T Butlletí Oficial de la Província de Tarragona | Data 23-12-2024 | CVE 2024-11620 | Pàg. 518-600 | https://dipta.cat/ebop/ Diputació Tarragona

modificació no és substancial podrà concretar els límits d'aquestes emissions si no estan fixats per la normativa sectorial.

c. Si l'Ajuntament resol expressament que es tracta d'una modificació no substancial sense efectes sobre el medi ambient o transcorre més d'un mes des de la data de la comunicació sense que s'adopti cap resolució municipal al respecte, es podrà dur a terme la modificació.

5. En cas d'activitats ramaderes, prèviament a la realització de qualsevol modificació no substancial, tant si pot tenir efectes sobre les persones o el medi ambient com si no, caldrà informe favorable del Departament competent en matèria d'agricultura i ramaderia respecte a les modificacions del pla de gestió de les dejeccions ramaderes, d'acord amb l'article 39 del Decret 153/2019, de 3 de juliol, de gestió de la fertilització del sòl i de les dejeccions ramaderes i d'aprovació del programa d'actuació a les zones vulnerables en relació amb la contaminació per nitrats que procedeixen de fonts agràries. Les modificacions dels plans de gestió de les dejeccions per adaptar-les a les noves necessitats de base territorial o a les noves normatives, considerades com a modificacions no substancials, s'incorporaran a les llicències ambientals mitjançant els controls periòdics o específics que a aquests efectes es determinin.

6. La intervenció administrativa en les modificacions de les activitats pot ser parcial o total, segons si la modificació afecta part de les instal·lacions o les afecta totes. En qualsevol cas, la intervenció només podrà ser parcial si permet una avaluació ambiental diferenciada del conjunt de l'activitat. En aquest últim supòsit, la sol·licitud o la comunicació i la documentació s'han de referir a la part o parts de l'activitat que es modifica, en relació a la totalitat, i als aspectes del medi afectats per la modificació.

7. La resolució de la modificació parcial contindrà el text íntegre de la llicència i produirà els efectes d'aquesta.

8. S'ha d'informar a l'Ajuntament de les modificacions de les activitats sotmeses al règim de comunicació prèvia ambiental quan aquestes tinguin efectes previsibles sobre les persones o el medi ambient.

9. Quan les modificacions de l'activitat comportin un canvi d'annex en la seva classificació de la LPCAA, resten sotmeses al previst a aquest article i a l'article 59 de la LPCAA i se subjectaran a la intervenció administrativa que correspongui a la modificació proposada.

10. La comunicació de modificacions de comunicacions d'inici d'activitat econòmica s'acompanyarà de la documentació exigible a cadascun d'aquests règims tenint en compte com queda la situació final de l'establiment.

eBOP T Butlletí Oficial de la Província de Tarragona | Data 23-12-2024 | CVE 2024-11620 | Pàg. 519-600 | https://dipta.cat/ebop/ Diputació Tarragona

Article 117. Transferibilitat de la llicència~~,~~ i la comunicació

1. Les llicències i els efectes que atorguen les comunicacions prèvies són transferibles mitjançant una comunicació a l'Ajuntament en la qual s'acrediti la subrogació dels nous titulars en els drets i deures derivats de la llicència, o de la comunicació prèvia i ha de formalitzar-se en el termini màxim d'un mes des que s'ha produït efectivament la transmissió. No serà possible la transferibilitat quan el nombre de les llicències que es poden atorgar o les comunicacions que es puguin formalitzar sigui limitat o que s'hagin concedit o rebut, comprovat i controlat tenint en compte les característiques particulars dels subjectes autoritzats.

2. No es poden transmetre quan estiguin en tràmit, tinguin obert un expedient sancionador o qualsevol altre procediment d'exigència de responsabilitats administratives, mentre no s'hagi complert la sanció imposada o no s'hagi resolt l'arxiu de l'expedient per manca de responsabilitats. Tampoc es poden transmetre quan es troben subjectes a un expedient de revocació o caducitat, fins que no hi hagi una resolució ferma que confirmi la llicència o la validesa de la comunicació prèvia.

   L'Ajuntament actualitzarà les dades en el Registre municipal d'activitats.

   La transmissió de les activitats es comunica mitjançant el model de comunicació normalitzat.

3. En cas de que el permís original disposi de condicions particulars, s'acompanyarà d'una còpia de dit permís.

4. En el cas que el transmitent no pugui formalitzar la comunicació a l'Ajuntament (cas aparcament, etc.), serà suficient que l'adquirent acompanyi la documentació acreditativa del negoci jurídic que ha produït efectivament la transmissió de la titularitat del negoci i de les llicències o dels drets que genera la formalització de les comunicacions prèvies.

5. Una vegada produïda la transmissió, les responsabilitats i les obligacions dels antics titulars derivades de les llicències, de les comunicacions prèvies o les declaracions responsables són assumides pels nous titulars. En defecte de comunicació, els subjectes que intervenen en la transmissió són responsables solidaris de la responsabilitat que es pugui derivar.

6. La transmissió es comunica mitjançant instància normalitzada i acompanyada de la documentació següent:

   a. Certificació tècnica subscrita per personal tècnic competent en què consti el número de visat o referències identificatives del projecte i que certifiqui els següents extrems:

      i. Que l'establiment i les seves instal·lacions no han sofert canvis substancials o no substancials, ja sigui per transformació, adaptació,

eBOP T Butlletí Oficial de la Província de Tarragona | Data 23-12-2024 | CVE 2024-11620 | Pàg. 520-600 | https://dipta.cat/ebop/ Diputació Tarragona

reforma, ampliació o reducció; ni de la maquinària, ni de les instal·lacions ni de l'activitat que es desenvolupa; i que la mateixa s'adapta a les condicions de llicència o comunicació.

ii. Que tant les instal·lacions com les mesures de minimització han estat revisades amb la periodicitat que els reglaments sectorials estableixen, que disposen de l'eficàcia suficient i que s'adapten a les condicions de la llicència o comunicació prèvia formalitzada objecte de la transmissió.

iii. Que en aplicació del planejament vigent, l'activitat no està subjecta a cessament ni té limitada les transmissions de titularitat.

b. Document de subrogació de les noves persones titulars en els drets i deures derivats de la llicència o comunicació prèvia.

Si la comunicació de la transmissió es refereix a una activitat sotmesa a la Llei 11/2009, del 6 de juliol, de regulació administrativa dels espectacles públics i les activitats recreatives, ha d'incloure el nom comercial de l'establiment, el nom i les dades de la persona responsable adquirent i de l'explotador, si escau, de l'establiment de l'espectacle o activitat; acreditar que la persona titular de l'establiment disposa de la pòlissa d'assegurança de responsabilitat civil d'acord amb les quanties mínimes previstes a l'art. 80 del Decret 112/2010, de 31 d'agost, pel qual s'aprova el Reglament d'espectacles públics i activitats recreatives; i que es troba al corrent de pagament.

8. La titularitat administrativa de l'activitat no pressuposa cap pronunciament amb respecte les relacions civils i mercantils entre els particulars o als seus drets sobre l'establiment on s'exerceix. Si existeix dubtes o discrepàncies que no han sigut resoltes per la jurisdicció competent, es presumeix que les persones que acrediten la titularitat de la possessió de l'establiment on s'exerceix l'activitat són les persones titulars administratius.

Article 118. Cessament d'activitats

1. El cessament definitiu o temporal de les activitats incloses en el annexos II i III de la LPCAA l'ha de comunicar la persona titular de l'activitat a l'Ajuntament d'acord amb el que es preveu als apartats següents.

a. Per al cessament definitiu, la comunicació dirigida a l'Ajuntament, d'una memòria ambiental efectuada per un tècnic o tècnica competent on s'acrediti el següent:

i. Que no hi ha presència de productes tòxics o perillosos, ni residus de qualsevol mena o que, d'haver-n'hi hagut, han estat gestionats de conformitat amb la normativa vigent.

eBOP T Butlletí Oficial de la Província de Tarragona | Data 23-12-2024 | CVE 2024-11620 | Pàg. 521-600 | https://dipta.cat/ebop/ Diputació Tarragona

ii. Que ni el sòl ni les aigües subterrànies resten contaminades o que, d'haver-ho estat, s'han descontaminat, d'acord amb la normativa específica.

iii. En quin estat romanen les instal·lacions envers el veïnat i el seu entorn físic.

iv. En el seu cas, quan ho determini la normativa sectorial d'aplicació, les mesures de vigilància i control posteriors al cessament que s'adoptaran.

b. Les activitats potencialment contaminants del sòl, en el moment del seu cessament, hauran de presentar, junt amb la comunicació, la documentació establerta per la Llei 7/2022, de 8 d'abril, de residus i sòl contaminats per una economia circular i pel Reial Decret 9/2005, de 14 de gener, pel qual s'estableix la relació de les activitats potencialment contaminants del sòl i els criteris i estàndards per a la declaració de sòls contaminats.

2. Pel cessament temporal de les activitats: la comunicació a l'Ajuntament s'ha d'acompanyar d'una declaració responsable conforme s'han pres les mesures necessàries per evitar qualsevol risc de contaminació i que la incidència ambiental en el lloc on es portava a terme l'activitat ha quedat reduïda al mínim.

3. L'Ajuntament haurà de comunicar el cessament definitiu o temporal de les activitats a les administracions que van informar la llicència o, en el seu cas, la comunicació ambiental, junt amb el contingut de la declaració responsable o la memòria ambiental presentada per la persona titular de l'activitat.

Article 119. Clausura d'activitats

Les activitats que s'exerceixen sense llicència ambiental, sense haver formalitzat la comunicació o sense que aquestes tinguin els requisits exigibles, poden ser objecte de clausura, prèvia instrucció del procediment regulat a l'article següent. Aquest procediment és independent de la instrucció de l'expedient sancionador que correspongui.

Article 120. Procediment de clausura d'activitats

1. El procediment de clausura d'activitats s'inicia amb resolució motivada que exposarà la concurrència dels motius de la clausura i atorgarà un termini de quinze dies a la persona titular de l'activitat perquè puguin formular al·legacions.

2. Dins del termini màxim de dos mesos i a la vista, si escau, de les al·legacions formulades, es resoldrà de forma motivada sobre la clausura de l'activitat assenyalant, si fos el cas, la data a partir de la qual aquesta clausura ha de

eBOP T Butlletí Oficial de la Província de Tarragona | Data 23-12-2024 | CVE 2024-11620 | Pàg. 522-600 | https://dipta.cat/ebop/ Diputació Tarragona

ser efectiva. Si la persona titular incompleix aquesta data, es podrà iniciar el procediment d'execució forçosa.

3. Transcorregut aquest termini sense que l'Ajuntament hagi dictat i notificat la resolució a la qual s'ha fet referència a l'apartat anterior, el procediment de clausura haurà caducat.

4. Excepcionalment, quan es constati de manera imminent l'existència d'afecció o risc d'afecció per al medi i per a les persones, l'òrgan competent pot acordar suspendre provisionalment l'activitat d'una manera immediata, tenint en compte que s'ha de confirmar o aixecar aquesta mesura cautelar un cop escoltada la persona titular de l'activitat.

TÍTOL IX. PROCEDIMENTS CONCURRENTS AMB LA INTERVENCIÓ AMBIENTAL

CAPÍTOL I. LLICÈNCIES SECTORIALS AMB INCIDÈNCIA AMBIENTAL

Article 121. Llicència sectorial que afecta a una activitat de l'annex II de la LPCAA

1. Quan sobre una mateixa activitat de l'annex II de la LPCAA concorri, a més de la llicència ambiental, una de sectorial, la intervenció ambiental s'integrarà, sempre que sigui possible, en el contingut de la sectorial mitjançant un informe ambiental de l'òrgan tècnic municipal o comarcal.

   Aquest informe ambiental, a més d'integrar el que determina l'article 22 de la LPCAA, també farà esment a la pràctica del control ambiental inicial i, si escau, dels controls ambientals periòdics.

2. Per tal que l'Ajuntament pugui elaborar aquest informe ambiental, la persona titular de l'activitat haurà de presentar la documentació que es requereix per a l'obtenció de la llicència ambiental i que es detalla a l'article 51 d'aquesta Ordenança.

3. El procediment per emetre l'informe ambiental, sempre que sigui possible, es farà de forma simultània a la tramitació que exigeixi el procediment de la normativa específica aplicable.

Article 122. Activitats de l'annex III de la LPCAA subjectes a altres llicències sectorials

1. Quan sobre una mateixa activitat de l'annex III de la LPCAA concorri, a més de la comunicació prèvia ambiental, una llicència sectorial, la intervenció ambiental s'integrarà en el contingut de la llicència sectorial mitjançant un informe ambiental de l'òrgan tècnic ambiental municipal o comarcal.

eBOP T Butlletí Oficial de la Província de Tarragona | Data 23-12-2024 | CVE 2024-11620 | Pàg. 523-600 | https://dipta.cat/ebop/ Diputació Tarragona

2. Per tal que l'Ajuntament pugui elaborar aquest informe, la persona titular de l'activitat haurà de presentar la documentació que es requereix a l'article 108 i següents d'aquesta Ordenança.

CAPÍTOL II. LLICÈNCIES I COMUNICACIONS PRÈVIES D'OBRES PER A USOS I ACTIVITATS DETERMINADES

Article 123. Llicència d'obres per a usos i activitats determinades

1. Quan a l'emplaçament, local o lloc on es pretén realitzar l'activitat projectada sigui necessari efectuar obres d'edificació, de reforma, de reparació o de rehabilitació per dur-hi a terme l'activitat, el peticionari d'una autorització o llicència ambiental haurà de sol·licitar, podrà ser de forma simultània a aquestes, la preceptiva llicència d'obres o bé esperar que li sigui atorgada o denegada l'autorització o la llicència ambiental.

2. Si la petició de llicència d'obres es realitza de forma simultània a la petició de llicència ambiental, s'haurà d'acompanyar a dita petició la documentació tècnica que correspongui a cadascuna de les llicències sol·licitades.

3. En cap cas l'Ajuntament pot atorgar la llicència d'obres sense la concessió prèvia o simultània de l'autorització o la llicència ambiental.

4. Si el tècnic o la tècnica autor/a del projecte de la instal·lació o activitat fos, alhora, competent per redactar el projecte d'obres, les peticions de llicència ambiental i de llicència d'obres podran venir acompanyades d'un únic projecte executiu, el qual haurà de contenir, a més de les determinacions referides a les dades generals del projecte, les determinacions requerides per les ordenances municipals i la normativa sectorial per als projectes d'obres i justificar el compliment de la normativa sobre supressió de barreres arquitectòniques, prevenció d'incendis i prevenció de riscos laborals en obres de construcció. En aquest supòsit, el peticionari haurà d'acompanyar dos exemplars més del projecte tècnic.

5. Les peticions simultànies de llicència ambiental i llicència d'obres es tramiten, si escau, en un sol expedient i, sempre que sigui possible, els diferents tràmits es practicaran de forma simultània.

Article 124. La llicència d'obres per a activitats determinades i comunicació ambiental, comunicació prèvia, i declaració responsable.

1. La sol·licitud de llicència d'obres per a activitat determinada haurà d'acompanyar la documentació exigida per la normativa urbanística i, a més, la documentació que aquesta ordenança preveu per a l'activitat comunicada, excepció feta de la certificació general del projecte i les certificacions específiques que li siguin exigibles, en el seu cas.

2. La resolució haurà de pronunciar-se sobre l'atorgament de la llicència d'obres i sobre la verificació de conformitat respecte el projecte de l'activitat.

Diputació Tarragona
eBOP T Butlletí Oficial de la Província de Tarragona | Data 23-12-2024 | CVE 2024-11620 | Pàg. 524-600 | https://dipta.cat/ebop/

3. L'atorgament d'aquesta llicència i la verificació de conformitat no exclou la necessitat d'aportar les certificacions necessàries tant bon punt sigui possible i haurà de complir la normativa ambiental.

Article 125. Comunicació prèvia d'obres per a activitats determinades i comunicació ambiental, comunicació prèvia i declaració responsable

1. La comunicació prèvia d'obres per a activitat determinada es presentarà abans d'iniciar-les i serà responsabilitat del promotor o promotora l'eventual incompatibilitat de la normativa urbanística amb la normativa reguladora d'activitat.

2. Per donar la conformitat municipal en el certificat que s'adjunta amb la declaració responsable, haurà d'haver-hi la verificació de conformitat respecte el projecte de l'activitat.

CAPÍTOL III. RÈGIM D'INTERVENCIÓ MUNICIPAL ESPECÍFIC EN EQUIPAMENTS COMERCIALS

Article 126. Llicència i comunicació d'obres en equipaments comercials

1. Correspon a les persones físiques o jurídiques promotores o titulars dels establiments comercials la formalització de la comunicació i l'obtenció, en el seu cas, de la corresponent llicència comercial previstes en el Decret Llei 1/2009, de 22 de desembre.

2. Per a l'atorgament de la llicència municipal d'obres en projectes que admetin l'ús comercial i per a la formalització de la comunicació prèvia d'obres per a usos comercials, la part interessada ha de presentar acreditació del compliment d'alguna d'aquestes dues condicions:

   a. Disposar de la llicència comercial que atorga la Direcció general competent en matèria de comerç en els casos en què aquesta sigui preceptiva.

   b. Formalitzar, en el moment de presentar la sol·licitud de llicència d'obres o la comunicació prèvia d'obres, la declaració responsable prèvia regulada als articles següents d'aquesta Ordenança.

Article 127. Comunicació prèvia per a la nova implantació, ampliació o canvi d'activitat d'establiments comercials

1. Està subjecta a comunicació prèvia ambiental l'obertura d'establiments comercials amb una superfície total superior a 400 metres quadrats.

   La intervenció en l'ordenació d'equipaments comercials s'ha d'integrar en l'ambiental tenint en compte les particularitats previstes en els apartats següents.

Diputació Tarragona
eBOP T Butlletí Oficial de la Província de Tarragona | Data 23-12-2024 | CVE 2024-11620 | Pàg. 525-600 | https://dipta.cat/ebop/

2. Les comunicacions relatives a noves implantacions, ampliacions i canvis d'activitat d'establiments comercials individuals o col·lectius amb una superfície de venda igual o superior a 400 metres quadrats i inferior a 2.500 metres quadrats s'entenen efectuades amb la presentació de la comunicació prèvia ambiental regulada en el Títol VII d'aquesta Ordenança.

   També es tramitaran d'acord amb aquest Títol VII les noves implantacions, els canvis d'activitat d'establiments comercials singulars, individuals o col·lectius, amb una superfície de venda igual o superior a 400 metres quadrats i inferior a 5.000 metres quadrats i les seves ampliacions quan siguin inferiors a 5.000 metres quadrats de superfície de venda total després de l'ampliació.

   En ambdós casos, l'Ajuntament, en el termini d'un mes des de la seva presentació al Registre general, ha de trametre còpia d'aquesta comunicació prèvia a la Direcció general competent en matèria de comerç.

3. Pels establiments comercials individuals o col·lectius amb una superfície de venda igual o superior a 1.300 metres quadrats i inferior a 2.500 metres quadrats, a més de la comunicació prèvia esmentada a l'anterior apartat, la part interessada ha de presentar una declaració responsable prèvia, que s'haurà de formalitzar en el moment de la sol·licitud de la llicència d'obres o juntament amb la comunicació prèvia d'obres davant l'Ajuntament i s'ha d'adreçar a la Direcció general competent en matèria de comerç.

   En cas que no es realitzin obres d'adequació de l'espai, la declaració responsable prèvia l'ha de presentar la part interessada directament davant de qualsevol punt de la xarxa d'oficines de gestió empresarial (OGE) i l'ha d'adreçar a la Direcció general competent en matèria de comerç amb una antelació mínima d'un mes abans de començar l'activitat.

4. Fora dels supòsits als quals s'ha fet esment en els apartats 2 i 3 d'aquest precepte, la nova implantació, ampliació o canvi d'activitat d'establiments comercials que hagin de comptar amb llicència comercial estarà també subjecta a comunicació prèvia ambiental.

5. La declaració responsable prèvia esmentada a l'anterior apartat 3 d'aquest article ha d'anar signada per la persona promotora, la persona titular de l'activitat comercial o la persona que els representi i hi haurà de constar, com a mínim:

   a. La categoria de l'establiment.

   b. Que el projecte presentat es durà a terme en una localització adient.

   c. Que disposa de la dotació d'aparcament que reglamentàriament s'estableixi.

eBOP T Butlletí Oficial de la Província de Tarragona | Data 23-12-2024 | CVE 2024-11620 | Pàg. 526-600 | https://dipta.cat/ebop/ Diputació Tarragona

Ajuntament de Deltebre

TÍTOL X. ALTRES RÈGIMS D'INTERVENCIÓ: COMUNICACIÓ I AUTORITZACIÓ SECTORIAL

CAPÍTOL I.

Article 128. Comunicació

1. Estan incloses en aquest règim les activitats econòmiques exercides en un establiment sotmès al règim d'intervenció que estableix l'annex I de la Llei 18/2020.

2. Estan subjectes a comunicació prèvia les comunicacions d'activitats sotmeses a la Llei 16/2009, de 22 de juliol, de centres de culte i a la normativa de policia d'espectacles i també les comunicacions d'establiments d'autoritzacions sanitàries.

Article 129. Formalització de la comunicació prèvia, i de l'autorització sectorial

a. Comunicació prèvia:

La persona titular o la persona que el representi ha de posar en coneixement de l'Administració pública competent l'inici de l'activitat mitjançant una comunicació prèvia, en els termes establerts per la Llei 26/2010, del 3 d'agost, de règim jurídic i de procediment de les administracions públiques de Catalunya (endavant Llei 26/2010), que ha d'anar acompanyada de:

i. Projecte tècnic justificatiu del compliment dels requisits establerts per la normativa vigent per a accedir a l'exercici de l'activitat signat per un tècnic o tècnica competent.

ii. Certificat del tècnic o tècnica competent que sigui responsable de la posada en funcionament de l'activitat.

iii. En matèria de seguretat: document acreditatiu d'haver realitzat el control preventiu en matèria d'incendis i certificat de l'acte de comprovació favorable en matèria d'incendis i, en el seu cas, el certificat acreditatiu del compliment de la normativa sanitària.

iv. Certificacions o llicències específiques que puguin exigir les normes sectorials per l'exercici de l'activitat.

v. Quan sigui procedent, s'acompanyaran les llicències, autoritzacions o concessions relatives a utilització o aprofitament de béns de domini públic i/o autorització d'abocaments.

vi. Declaració responsable que l'activitat és compatible amb el planejament urbanístic en cas que no hi hagi llicència ni

eBOP T Butlletí Oficial de la Província de Tarragona | Data 23-12-2024 | CVE 2024-11620 | Pàg. 527-600 | https://dipta.cat/ebop/
Diputació Tarragona

comunicació d'obres i es vulguin utilitzar per a un ús concret obres o edificacions existents sense un ús específic.

vii. Si fos necessari, la declaració responsable en relació a la pòlissa o contracte d'assegurances o altres garanties que donen cobertura a la responsabilitat de l'activitat.

viii. La declaració de les dades que, segons la persona sol·licitant, gaudeixen de confidencialitat d'acord amb la legislació que s'empara.

b. Autorització sectorial

L'autorització sectorial es formalitzarà com a comunicació prèvia, segons la seva pròpia normativa indiqui.

CAPÍTOL II. LLICÈNCIA MUNICIPAL PER A L'OBERTURA D'ESTABLIMENTS OBERTS AL PÚBLIC PER DUR A TERME ESPECTACLES PÚBLICS I ACTIVITATS RECREATIVES

Article 130. Establiments subjectes a llicència municipal d'establiments oberts al públic

1. Estan subjectes a llicència municipal per a l'obertura d'establiments permanents oberts al públic per dur a terme espectacles públics i activitats recreatives de caràcter ordinari les previstes en la normativa de policia d'espectacle.

2. *També es poden tramitar modificacions substancials de l'activitat mitjançant la presentació d'una llicència de modificació i amb els mateixos procediments, documentació i requisits que els establerts per al seu atorgament.*

3. *La sol·licitud i la documentació s'han de referir a la part de l'activitat que es modifica en relació a tota l'activitat i han de contenir els aspectes afectats per la modificació, sempre i quan la modificació parcial permeti una avaluació diferenciada del conjunt de l'activitat per tal que no es produeixin efectes additius en el conjunt de les emissions ni risc d'incendi.*

Article 131. Sol·licitud de llicència municipal d'establiments oberts al públic de caràcter ordinari

1. Previ a la sol·licitud, la part interessada pot adreçar-se a l'Ajuntament per:

a. Rebre informació sobre els requisits que ha de complir la sol·licitud i obtenir els formularis a complimentar.

b. Sol·licitar informe urbanístic respecte de la compatibilitat de l'establiment amb el planejament urbanístic.

eBOP T Butlletí Oficial de la Província de Tarragona | Data 23-12-2024 | CVE 2024-11620 | Pàg. 528-600 | https://dipta.cat/ebop/ Diputació Tarragona

2. En cas que l'activitat estigui situada en un espai natural protegit, es troba sotmesa a un procés de consulta prèvia sobre la necessitat de declaració d'impacte ambiental. En aquest cas, la part interessada adreçarà la consulta prèvia a l'OGAU del territori on ha previst d'emplaçar l'activitat.

3. Quan al local on es pretén realitzar l'activitat sigui necessari efectuar-hi obres, el peticionari de la llicència d'establiments oberts al públic pot sol·licitar, de forma simultània a aquesta llicència, la preceptiva llicència d'obres, o bé, esperar que li sigui atorgada o denegada la llicència d'establiments oberts al públic i després demanar la d'obres.

4. En cas que l'activitat estigui inclosa en l'annex I de la Llei 3/2010, de 18 de febrer, de prevenció i seguretat en matèria d'incendis en establiments, activitats, infraestructures i edificis, caldrà obtenir l'informe favorable de la Direcció general de prevenció, extinció d'incendis i salvaments de Catalunya i caldrà adjuntar a la llicència d'obres la documentació següent:

   a. Fitxes justificatives del compliment pel que fa a la protecció contra incendis i plànols necessaris.

   b. Portada de la documentació tècnica.

   c. Certificat de coincidència entre la documentació presentada en suport paper i la presentada en suport Informàtic.

   Un cop acabades les obres i les instal·lacions necessàries, quan l'activitat estigui inclosa en l'annex I de la Llei 3/2010, la persona titular haurà de sol·licitar a una entitat col·laboradora de l'administració que emeti acta favorable en matèria de seguretat contra incendis.

5. La sol·licitud de la llicència es presenta mitjançant instància normalitzada i acompanyada, a més de la documentació que estableix l'article 97 del Decret 112/2010, de 31 d'agost, pel qual s'aprova el Reglament d'espectacles públics i activitats recreatives, de la documentació següent:

   a. Projecte bàsic signat pel tècnic o tècnica competent.

   b. Si la part interessada no ha sol·licitat informe urbanístic previ, el projecte ha de contenir la informació següent: plànol d'emplaçament que permeti identificar la finca; explicació sintètica de l'activitat projectada especificant la naturalesa i les característiques principals; necessitats d'ús i aprofitament del sòl i el subsol; requeriments respecte la disponibilitat i la suficiència dels serveis públics municipals que exigeixi l'activitat.

   c. Memòria de seguretat i pla d'autoprotecció si s'escau.

   d. Estudi d'impacte ambiental si s'escau.

eBOP T Butlletí Oficial de la Província de Tarragona | Data 23-12-2024 | CVE 2024-11620 | Pàg. 529-600 | https://dipta.cat/ebop/ Diputació Tarragona

e. Documentació relativa a mobilitat amb el contingut que determini la normativa d'avaluació de la mobilitat generada.

f. Estudi d'impacte acústic de l'establiment d'acord amb el contingut de la normativa de sorolls i altra normativa d'aplicació.

g. Memòria del dispositiu d'assistència sanitària d'acord amb la normativa reguladora.

h. Memòria descriptiva de les condicions d'higiene i salubritat que acrediti que es disposa dels serveis d'assistència sanitària, d'acord amb la normativa.

i. Documentació requerida per la normativa sobre escalfament, contaminació acústica, residus i vibracions i altra normativa sobre prevenció i control ambiental en funció de les característiques de l'establiment i les activitats a desenvolupar.

j. Designació de la persona (nom, adreça, titulació i habilitació professional) que assumeix la responsabilitat tècnica de l'execució del projecte amb certificació que acrediti l'adequació de l'establiment a la llicència atorgada.

k. Sol·licitud de llicència urbanística, si s'escau.

l. Document acreditatiu de l'assegurança de responsabilitat civil.

6. El termini de resolució de la llicència és de sis mesos, comptats des de la data de la seva entrada al registre general, amb la possibilitat de restar interromput en cas que fos necessari l'esmena de la sol·licitud o l'aportació de la documentació addicional, entre la data de rebuda del requeriment i la data de presentació de l'esmena o documentació complementària, d'acord amb ~~l'~~article 22.1.a) Llei 39/2015. Si, un cop transcorregut el termini de sis mesos, l'Ajuntament no ha notificat la resolució, el sol·licitant pot entendre desestimada la sol·licitud.

Article 132. Control inicial o de funcionament de l'activitat

1. Una vegada atorgada la llicència municipal, la persona titular de l'activitat haurà de demanar el control de funcionament de l'activitat. Es pot efectuar per part dels tècnics municipals o per part d'una entitat verificadora.

2. La documentació requerida per realitzar el control:

   a. En cas de ser realitzat pels serveis tècnics municipals, previ abonament de la taxa, ha de presentar:

      i. Certificat del tècnic o tècnica competent que acrediti que l'activitat i les actuacions s'adeqüen al projecte o a la documentació tècnica presentada i complexi tots els requisits normatius que li són d'aplicació.

eBOP T Butlletí Oficial de la Província de Tarragona | Data 23-12-2024 | CVE 2024-11620 | Pàg. 530-600 | https://dipta.cat/ebop/ Diputació Tarragona

ii. Altra documentació que li especifiqui en la resolució d'atorgament.

b. En cas de ser realitzat per una entitat verificadora:

i. Certificat del tècnic o tècnica competent que acrediti que l'activitat i les actuacions s'adeqüen al projecte o a la documentació tècnica presentada i compleix tots els requisits normatius que li són d'aplicació.

ii. Verificació que acredita que l'activitat compleix els requeriments, les emissions i les condicions determinades per la normativa d'aplicació, efectuada per una entitat verificadora. L'acta de control ha d'indicar el resultat favorable al seu funcionament i ha de ser presentada a l'Ajuntament en el termini màxim d'un mes a comptar de la data d'acabament del control inicial i l'habilita per a l'exercici de l'activitat.

iii. Altra documentació que li especifiqui en la resolució d'atorgament.

Si s'escau, també s'haurà d'aportar verificació d'incendis segons informe de la Direcció General de prevenció i extinció d'incendi i salvaments de Catalunya que acredita que l'activitat compleix totes les mesures de seguretat contra incendis d'acord amb la normativa vigent efectuada per una entitat verificadora.

L'activitat podrà funcionar quan disposi de les verificacions ambientals i de prevenció i seguretat d'incendis corresponents, sempre que el resultat sigui favorable al seu funcionament.

L'administració es reserva el dret d'efectuar inspeccions a les activitats per tal de comprovar el correcte funcionament d'acord amb la llicència atorgada.

CAPÍTOL III.

Article 133. Autorització sanitària d'establiments dedicats a tatuatge, micropigmentació i pírcing.

1. Aquest tràmit regula les pràctiques de tatuatge, micropigmentació i pírcing, així com els requisits higienicosanitaris que han de complir els establiments on es realitzen aquestes pràctiques.

2. Han de sol·licitar l'autorització sanitària de funcionament preceptiva que assenyala la normativa reguladora d'aquest tipus d'activitat (Decret 90/2008 de 22 d'abril de 2008) tant els establiments que es dediquen exclusivament a aquesta activitat, com aquells que l'ofereixen com a un servei complementari a altres serveis d'estètica (perruqueries, centres d'estètica, etc.).

3. Per obtenir l'autorització cal presentar:

a. Sol·licitud específica.

eBOPT Butlletí Oficial de la Província de Tarragona | Data 23-12-2024 | CVE 2024-11620 | Pàg. 531-600 | https://dipta.cat/ebop/ Diputació Tarragona

b. Acreditació de la persona física o jurídica: fotocòpia del NIF de la persona titular de l'activitat.

c. Memòria descriptiva de l'activitat amb el següent contingut mínim:

   i. Descripció detallada de les instal·lacions

   ii. Descripció detallada de l'activitat, l'equipament, material i instrumental, esterilització i desinfecció d'estris.

   iii. Descripció procediments de neteja i desinfecció.

   iv. Acreditació de la formació del personal aplicador (Decret 90/2008).

   v. Acreditació de la recollida de residus de risc mitjançant còpia del contracte amb un gestor autoritzat de residus sanitaris.

   vi. Document informatiu a lliurar a les persones usuàries sobre les pràctiques de tatuatge, micropigmentació i pírcing a lliurar a la persona usuària d'acord amb l'article 5.2 del Decret 90/2008.

CAPÍTOL IV. INSCRIPCIÓ I ACREDITACIÓ. VALIDESA I EFICÀCIA. TAXES.

Article 134. Inscripció i acreditació

1. La comunicació prèvia, i l'autorització sectorial es formalitzarà davant l'Ajuntament un cop acabades les obres o les instal·lacions necessàries, les quals han d'estar emparades per la llicència urbanística corresponent o, si escau, per la comunicació prèvia d'obres no subjectes a llicència i també per la resta de llicències sectorials necessàries fixades legalment per dur a terme l'activitat.

   En qualsevol cas, la documentació que s'acompanya, ha d'estar en tot moment a disposició del personal de control i d'inspecció en el domicili de l'activitat.

2. Un cop presentada la comunicació prèvia per la persona titular de l'activitat, l'Ajuntament inscriu l'activitat al Registre municipal d'activitats sens perjudici del que pugui resultar de les comprovacions sectorials corresponents.

   Al Registre municipal hi constarà que l'activitat ha estat comunicada o declarada i, en conseqüència, que ha iniciat el seu funcionament.

3. La persona titular pot acreditar la comunicació prèvia mitjançant còpia de la documentació presentada o declarada, segellada pel Registre general, en format imprès o electrònic o mitjançant el document que acrediti la inscripció en el Registre municipal d'activitats.

eBOPT Butlletí Oficial de la Província de Tarragona | Data 23-12-2024 | CVE 2024-11620 | Pàg. 532-600 | https://dipta.cat/ebop/ Diputació Tarragona

En qualsevol cas, la documentació que s'acompanya a la comunicació prèvia ha d'estar en tot moment a disposició del personal de control i d'inspecció en el domicili de l'activitat.

4. La comunicació prèvia no atorguen a la persona o empresa titulars de l'activitat facultats sobre el domini públic, el servei públic o els béns col·lectius ni dona cobertura a efectes jurídics que vulnerin a l'ordenament jurídic vigent.

Article 135. Validesa i eficàcia

5. Només tenen validesa jurídica la comunicació prèvia, i l'autorització sectorial presentades de conformitat amb les determinacions del present títol i, si és el cas, amb la normativa sectorial que les prevegi.

6. Posteriorment a la presentació, l'òrgan o servei tècnic municipal competent comprovarà formalment si les dades o documents no contenen inexactituds, falsedats o omissions o constitueixen infraccions de la normativa aplicable.

7. Si com a resultat de la comprovació l'òrgan tècnic municipal competent detecta algun incompliment, ho posarà en coneixement de la persona titular, que tindrà deu dies per corregir-lo i perfeccionar la declaració.

8. En el mateix acte, l'Ajuntament pot acordar la incoació d'un expedient administratiu encaminat a determinar les possibles responsabilitats derivades, si és el cas, de l'exercici de l'activitat.

Article 136. Taxes

Les actuacions de comprovació vinculades a la comunicació portaran implícites el dret de l'Ajuntament a percebre la taxa que assenyali la corresponent Ordenança fiscal municipal, i el comprovant de pagament de la taxa, ha d'estar en tot moment a disposició del personal de control i d'inspecció en el domicili de l'activitat.

TÍTOL XI. RÈGIM D'INSPECCIÓ, SANCIÓ I EXECUCIÓ FORÇOSA

CAPÍTOL I. INSPECCIÓ MUNICIPAL

Article 137. Acció inspectora

1. Totes les activitats sotmeses a la intervenció municipal regulades en aquesta Ordenança queden subjectes a l'acció inspectora de l'Ajuntament, en qualsevol moment, a excepció de l'acció inspectora en les matèries que corresponen als diversos Departaments de la Generalitat de Catalunya.

2. L'acció inspectora es pot dur a terme amb independència de les accions específiques de control inicial i periòdic de les activitats, de revisió de les autoritzacions i llicències i de la funció inspectora regulada per la legislació ambiental sectorial.

eBOP T Butlletí Oficial de la Província de Tarragona | Data 23-12-2024 | CVE 2024-11620 | Pàg. 533-600 | https://dipta.cat/ebop/ Diputació Tarragona

3. Per a les activitats de l'annex II de la LPCAA en les quals hagi intervingut la Generalitat, o bé a través de l'emissió d'informes vinculants, o bé a través de la declaració d'impacte ambiental, en l'acció inspectora acordada per l'Ajuntament, aquest demanarà la participació dels tècnics degudament acreditats per la Generalitat.

4. L'acció inspectora de salut pública es realitzarà d'acord amb la seva normativa sectorial específica i, de forma supletòria, amb el que s'estableixi en aquesta ordenança en tot allò que no la contradigui.

Article 138. Àmbit d'actuació de la inspecció municipal de les activitats. Objectius, prioritats, plans i programes d'inspecció

1. L'actuació de la inspecció municipal abasta les persones físiques i jurídiques, públiques o privades, dedicades a l'activitat objecte d'inspecció i els subjectes obligats o responsables del compliment de les normes en matèria de les activitats afectades.

2. L'Ajuntament ha d'establir els objectius, les prioritats, els criteris i els plans i programes d'inspecció de les activitats, establiments i instal·lacions, amb la finalitat de garantir la seva adequació efectiva a la normativa vigent.

3. Els objectius i les prioritats de les actuacions inspectores en matèria d'activitats, establiments i instal·lacions han de ser aprovades pel Ple de l'Ajuntament.

4. L'Alcaldia ha d'establir, mitjançant l'aprovació del pla de verificació d'inspecció d'activitats, establiments i instal·lacions, els criteris d'inspecció. L'elaboració d'aquests criteris haurà d'atendre als tipus i característiques de les activitats i l'efecte dissuasiu que es pretengui obtenir amb l'actuació inspectora. L'aprovació dels criteris en el Pla de verificació haurà de permetre establir les accions prioritàries a realitzar mitjançant els programes d'actuacions inspectores.

   El pla de verificació s'haurà de revisar sempre que hi hagi canvis rellevants en qualsevol dels sectors concrets de les activitats que justifiquin la revisió dels seus continguts i, en qualsevol cas, cada cinc anys a partir de la data de la seva aprovació.

5. L'Alcaldia, o la persona en qui delegui, en el marc del pla de verificació, ha de formular els programes d'actuacions inspectores.

6. Entre els programes municipals d'actuacions inspectores caldrà establir els adreçats:

   a. A controlar les activitats sotmeses a llicència o a comunicació prèvia que potencialment poden incidir de manera més intensa en la creació de situacions de riscos greus per a les persones i béns i de greus alteracions de la convivència i del descans dels veïns.

Butlletí Oficial de la Província de Tarragona | Data 23-12-2024 | CVE 2024-11620 | Pàg. 534-600 | https://dipta.cat/ebop/
Diputació Tarragona
eBOP T

b. A l'acreditació que les activitats comunicades es duen a terme d'acord amb el projecte i documentació acompanyada o segons les dades declarades per poder iniciar l'activitat.

c. A la inspecció de les activitats comunicades, des del punt de vista ambiental, que constituiran una línia preferent d'actuació.

7. En aplicació d'aquests programes, les unitats d'inspecció disposaran la programació interna dels seus serveis en funció de la seva capacitat i mitjans disponibles.

8. Les actuacions inspectores, en el marc de la programació interna i de la programació general, hauran de donar preferència:

a. Als fets o denúncies relatives a situacions de creació de riscos greus per a les persones i béns i per al medi ambient i de greus alteracions de la convivència i del descans dels veïns.

b. A la coordinació per atendre les denúncies sobre contaminació acústica i prevenció i control ambiental de les activitats.

9. Amb caràcter general, les actuacions inspectores s'han de practicar seguint els criteris i les indicacions de la planificació i programació general i interna establerta.

Article 139. Obligacions de la persona o empresa titular de les activitats

1. Els titulars de les activitats han de prestar l'assistència necessària al personal d'aquest Ajuntament o d'altres administracions que la tinguin encomanada o delegada, degudament habilitat, que dugui a terme l'actuació inspectora i facilitar-li el desenvolupament de les seves tasques, en especial pel que fa a la recollida de mostres i l'obtenció de la informació necessària.

2. En el supòsit que la persona titular de l'activitat no permeti l'accés a les seves instal·lacions, l'Ajuntament acordarà la seva execució forçosa i, si escau, sol·licitarà autorització judicial.

3. Els resultats de les actuacions inspectores tenen valor probatori, sens perjudici d'altres proves que pugui aportar la persona interessada.

Article 140. Facultats dels inspectors municipals per al desenvolupament de les seves competències

1. El personal que realitza la inspecció ha d'estar degudament habilitat per l'òrgan competent municipal i ho podrà ser amb caràcter general, o bé, singularment per a una actuació concreta.

2. En l'exercici de les seves funcions, els inspectors que exerceixen les tasques inspectores seran considerats agents de l'autoritat i són autoritzats per:

eBOPT Butlletí Oficial de la Província de Tarragona | Data 23-12-2024 | CVE 2024-11620 | Pàg. 535-600 | https://dipta.cat/ebop/ Diputació Tarragona

a. Accedir, en qualsevol moment i sense avís previ, als establiments de les empreses on es desenvolupa l'activitat i romandre-hi.

b. Fer-se acompanyar en les visites d'inspecció per la persona titular de l'activitat o la persona representant de l'activitat i pel personal expert i tècnic de l'empresa o establiment i el personal oficialment habilitat que estimin necessaris per al millor desenvolupament de la funció inspectora.

c. Practicar qualsevol diligència d'investigació, examen o prova que consideri necessària per comprovar que s'observen correctament les disposicions legals i reglamentàries.

d. Practicar les mesures que resulten del funcionament de les instal·lacions que integren l'activitat.

e. Prendre les mostres dels agents contaminants que produeix l'activitat.

f. Assistir, amb altres agents de l'autoritat competent, al precinte, al tancament o a la clausura d'instal·lacions i d'activitats (ja sigui parcialment, o bé en la seva totalitat).

g. Requerir tota la informació, sol o davant de testimonis, de la persona titular o del personal de l'empresa que es jutgi necessària amb la intenció d'aclarir els fets objecte de la inspecció.

h. Aixecar acta, per triplicat, de les actuacions practicades, que s'emetrà, sempre i quan sigui possible, davant de la persona titular o representant de l'activitat afectada.

Article 141. Deures del personal d'inspecció

1. Les persones vinculades a l'Ajuntament que realitzen les tasques inspectores, per accedir als establiments o les activitats on hagin d'exercir la seva tasca, acreditaran la seva condició mitjançant un document lliurat amb aquesta finalitat per l'Administració competent.

2. Els inspectors estan obligats a guardar secret sobre els assumptes que coneguin per raó de la seva funció.

3. El personal que inspecciona ha d'observar, en compliment de les obligacions que té, el respecte i la deferència pertinents i ha de facilitar a les persones inspeccionades la informació que necessitin per a complir la normativa aplicable a les activitats que són objecte de les inspeccions.

Article 142. Inici de les actuacions de la inspecció municipal d'activitats

Les actuacions de control i investigació poden iniciar-se per:

a. Ordre superior.

eBOP T Butlletí Oficial de la Província de Tarragona | Data 23-12-2024 | CVE 2024-11620 | Pàg. 536-600 | https://dipta.cat/ebop/ Diputació Tarragona

b. Iniciativa pròpia derivada de la possible existència d'anomalies i incompliments en el funcionament de les activitats.

c. Denúncia pública o de part afectada pel funcionament de l'activitat.

Article 143. Modalitats i documentació de l'actuació inspectora

1. L'actuació de la inspecció municipal es desenvoluparà per alguna de les modalitats següents:

   a. Mitjançant visita als establiments, empreses o instal·lacions en els quals es desenvolupin activitats objecte de la present Ordenança, sense necessitat d'avís previ.

   b. Mitjançant petició d'inspecció formulada per la persona que resulti obligada davant de l'Ajuntament, que haurà d'aportar la documentació que s'assenyali en cada cas o efectuar els aclariments que siguin necessaris.

   c. En virtut d'expedient administratiu, quan el contingut de la seva actuació permeti iniciar i finalitzar la inspecció.

   Les visites d'inspecció les podran realitzar una o més persones vinculades a l'Ajuntament o a una altra Administració i podran perllongar-se durant el temps necessari.

2. En finalitzar la inspecció, s'emetrà l'acta corresponent, signada per tots els tècnics intervinents en les diferents actuacions sectorials, i se'n lliurarà una còpia a la persona titular de l'activitat objecte d'inspecció i a cadascuna de les administracions actuants.

3. En el cas que la persona titular de l'activitat que atengui la inspecció es negui a signar l'acta, el personal que exerceixi la tasca inspectora farà constar aquesta circumstància, que en tot cas autoritzarà l'acta amb la seva signatura i en deixarà una còpia a l'establiment, empresa o instal·lació objecte d'inspecció.

CAPÍTOL II. RÈGIM D'INFRACCIONS I SANCIONS

Article 144. Tipificació d'infraccions

1. Constitueixen infraccions administratives susceptibles de sanció municipal les accions i les omissions que contravenen les obligacions, deures, càrregues i prohibicions que s'estableixen a la LPCAA, les normes que la desenvolupin, la present Ordenança i la resta de normativa municipal.

2. Seran responsables de les infraccions administratives i destinataris de les sancions corresponents les persones físiques i jurídiques que hagin participat en la comissió del fet infractor.

eBOP T Butlletí Oficial de la Província de Tarragona | Data 23-12-2024 | CVE 2024-11620 | Pàg. 537-600 | https://dipta.cat/ebop/ Diputació Tarragona

La responsabilitat serà solidària quan no es pugui determinar el grau de participació de les diferents persones que han intervingut en la comissió d'una infracció.

3. Les conductes tipificades d'infracció administrativa d'acord amb l'anterior apartat 1 també poden ser sancionades en aplicació d'altres normes sectorials, llevat que s'apreciï identitat de subjectes, fets i fonaments. En aquest darrer cas, s'haurà d'aplicar el règim que sancioni amb més gravetat la conducta infractora.

   Les activitats sotmeses al règim d'autorització ambiental també podran ser objecte de sancions municipals per aplicació d'altres normes sectorials i, en el seu cas, per aplicació de les ordenances i reglaments municipals, sempre i quan les accions o omissions susceptibles de sanció incideixin en altres competències municipals.

   Amb caràcter general, la vulneració de les condicions imposades per la llicència ambiental o directament per la normativa aplicable a la comunicació prèvia o la declaració responsable podrà ser sancionada per l'Ajuntament d'acord amb el que disposi la legislació sectorial.

4. Són infraccions administratives objecte de la potestat sancionadora prevista en aquesta Ordenança les així tipificades com a molt greus, greus i lleus en els articles 81 i 82 de la LPCAA en relació amb les activitats dels annexos II i III de dita Llei, així com les infraccions administratives previstes en les normes sectorials aplicables a les activitats que constitueixen l'àmbit objectiu d'aquesta Ordenança.

5. Les infraccions administratives relacionades amb les activitats, es regiran per la següent tipificació:

   a. Són infraccions molt greus:

      i. Exercir l'activitat o fer-hi una modificació substancial sense haver realitzar la declaració responsable, quan sigui pertinent de conformitat amb la legislació vigent o comunicació pertinent.

      ii. Ocultar o alterar dades aportades a l'expedient administratiu.

      iii. Falsejar, per acció o per omissió, els certificats tècnics.

      iv. El fet de cometre més d'una vegada la mateixa infracció greu en el termini de dos anys.

   b. Són infraccions greus:

      i. Impedir, retardar o obstaculitzar els actes d'inspecció ordenats per les autoritats competents.

eBOP T Butlletí Oficial de la Província de Tarragona | Data 23-12-2024 | CVE 2024-11620 | Pàg. 538-600 | https://dipta.cat/ebop/ Diputació Tarragona

ii. El fet de cometre més d'una vegada la mateixa infracció lleu en el termini d'un any.

c. Són infraccions lleus:

i. No comunicar a l'Administració competent les modificacions no substancials que poden afectar les característiques o el funcionament de l'activitat.

ii. Incórrer en demora no justificada en l'aportació de documents sol·licitats per l'Administració.

iii. No notificar a l'Administració el canvi de titularitat de les activitats.

iv. Incórrer en qualsevol altra acció o omissió que infringeixi les determinacions d'aquesta ordenança i de la normativa sectorial d'aplicació, que no sigui qualificada d'infracció molt greu o greu.

6. L'Ajuntament podrà instar de l'Administració de la Generalitat de Catalunya l'aplicació del règim sancionador establert a la LPCCA en tots aquells supòsits en què la sanció de les infraccions administratives detectades sigui competència exclusiva de l'Administració autonòmica.

   L'Ajuntament podrà comparèixer en l'expedient sancionador fent valer la seva condició de part interessada.

7. L'Ajuntament podrà instar de l'Administració de la Generalitat de Catalunya la clausura de les activitats sotmeses al règim d'autorització ambiental que s'exerceixin sense aquesta autorització o sense donar compliment a qualsevol altre requisit legal o reglamentari de funcionament. A l'efecte, l'Ajuntament també podrà fer valer la seva condició de part interessada.

CAPÍTOL III. EXERCICI DE LA POTESTAT SANCIONADORA MUNICIPAL

Article 145. Potestat sancionadora i òrgans competents

1. Correspon a l'Alcaldia la potestat d'incoar tots els expedients sancionadors i la de sancionar les infraccions tipificades en aquesta Ordenança.

2. La instrucció de l'expedient podrà correspondre a:

   a. Funcionaris de l'Ajuntament.

   b. Membres de la Corporació diferents d'aquell que, si és el cas, sigui competent per tal d'imposar la sanció corresponent.

   c. Funcionaris d'altres entitats locals en funcions d'assistència.

3. Correspon a l'Alcaldia exercir o impulsar les accions previstes als apartats 6 i 7 de l'article anterior.

eBOP T Butlletí Oficial de la Província de Tarragona | Data 23-12-2024 | CVE 2024-11620 | Pàg. 539-600 | https://dipta.cat/ebop/ Diputació Tarragona

4. L'Alcaldia podrà delegar o desconcentrar les seves competències en altres òrgans de l'Ajuntament en els termes i condicions fixats per la normativa de règim local i, si és el cas, per la normativa bàsica sobre règim jurídic de les administracions públiques.

CAPÍTOL IV. SANCIONS, MESURES PROVISIONALS I CLAUSURA D'ACTIVITATS SOTMESES ALS RÈGIMS D'INTERVENCIÓ MUNICIPAL

Article 146. Sancions

1. Les infraccions administratives determinades per aquesta Ordenança poden ser sancionades pels imports que es fixen en l'article 83 de la LPCAA en relació amb les infraccions relacionades amb les activitats subjectes a llicència i comunicació prèvia ambientals.

Pel que fa a les infraccions en relació a las activitats previstes en el Títol X d'aquesta ordenança, d'altres règims d'intervenció: llicència o comunicació prèvia d'obertura municipal i sectorial, a falta de regulació en la corresponent normativa sectorial, les infraccions poden ser sancionades amb les següents multes:

a. Infraccions molt greus: multa de 600 euros.
b. Infraccions greus: multa de 300 euros.
c. Infraccions lleus: multa de 100 euros.

2. Si la quantia de la multa és inferior al benefici obtingut per haver comès la infracció, s'ha d'augmentar la sanció, com a mínim, fins al doble de l'import amb què s'ha beneficiat la persona infractora.

3. Quan de la comissió d'una infracció se'n derivi necessàriament la comissió d'una altra o altres, s'imposarà únicament la sanció més elevada de totes les que siguin susceptibles d'aplicació.

4. Sens perjudici de la sanció que s'imposi, la persona que comet una infracció està obligada a reposar o a restaurar les coses a l'estat anterior a la infracció comesa i també, si escau, a abonar la indemnització corresponent pels danys i els perjudicis causats de conformitat amb la legislació de responsabilitat ambiental. La indemnització pels danys i els perjudicis causats a les administracions públiques s'ha de determinar i recaptar per via administrativa.

5. Quan la persona infractora no compleixi l'obligació de reposar o restaurar l'estat anterior, l'Ajuntament pot acordar imposar multes coercitives la quantia de les quals no pot superar un terç de la multa estipulada per al tipus d'infracció comesa, d'acord amb les limitacions previstes a aquesta Ordenança pel que fa la seva quantia.

Article 147. Reincidència.

S'entén que hi ha reincidència, als efectes de la present Ordenança, quan la

eBOP T Butlletí Oficial de la Província de Tarragona | Data 23-12-2024 | CVE 2024-11620 | Pàg. 540-600 | https://dipta.cat/ebop/ Diputació Tarragona

persona infractora ja ha estat sancionada, per resolució ferma, per raó d'haver comès en el termini d'un any quan siguin lleus i de dos anys quan siguin greus o molt greus, la mateixa infracció; pel que fa a la reincidència de infraccions molt greus, comportarà la imposició de la sanció pel doble de la seva quantia.

Article 148. Mesures provisionals

1. Quan s'hagi iniciat un procediment sancionador, si es constata el risc d'una afecció greu per al medi ambient, la seguretat o la salut de les persones, l'Ajuntament, als efectes d'assegurar l'eficàcia de la resolució final del procediment, pot acordar, entre d'altres, algunes de les mesures provisionals següents:

   a. Mesures de correcció, seguretat o control per impedir la continuïtat en la producció del risc o del dany.

   b. Precinte d'aparells o equips.

   c. Clausura temporal, parcial o total de les instal·lacions.

   d. Aturada de les instal·lacions.

2. En casos d'urgència i per a la protecció provisional dels interessos implicats, les mesures provisionals abans esmentades poden ser acordades abans que s'iniciï el procediment administratiu sancionador, en les condicions que estableix l'article. 56.2 LPACAP i l'article 105 de la Llei 26/2010.

3. Si es tracta d'una activitat que no disposa d'autorització ambiental, l'Ajuntament podrà instar de l'Administració ambiental de la Generalitat l'adopció de la mesura cautelar de suspensió. En qualsevol cas, l'Ajuntament no serà responsable dels danys i perjudicis que es puguin derivar de la no adopció, per part de l'Administració ambiental de la Generalitat, de la mesura cautelar esmentada.

Article 149. Execució de mesures provisionals

1. En l'adopció de les mesures provisionals especificades a l'article anterior s'observaran els criteris següents:

   a. L'existència d'elements de judici suficients que justifiquin la conveniència d'adoptar mesures provisionals.

   b. La idoneïtat i proporcionalitat de les mesures provisionals adoptades envers als fets i circumstàncies determinants de l'expedient sancionador.

   c. L'adopció, d'entre totes les mesures idònies possibles, d'aquelles que siguin menys restrictives de la llibertat o patrimoni de les persones afectades.

Butlletí Oficial de la Província de Tarragona | Data 23-12-2024 | CVE 2024-11620 | Pàg. 541-600 | https://dipta.cat/ebop/
eBOP T Diputació Tarragona

d. L'omissió de mesures provisionals que puguin causar perjudicis de reparació impossible o difícil, així com d'aquelles altres que portin aparellada la violació de drets emparats per les lleis.

2. Llevat de supòsits d'urgència qualificada o quan pugui resultar frustrada la seva finalitat, aquestes mesures, degudament justificades, s'imposaran prèvia audiència de les parts interessades i seran executades de conformitat amb allò que disposa el capítol VII títol IV LPACAP.

3. Les mesures provisionals seran susceptibles de les accions i recursos establerts a l'ordenament jurídic.

4. Les mesures provisionals podran ser alçades o modificades durant la tramitació del procediment, d'ofici o a instància de part, en virtut de circumstàncies sobrevingudes o que no hagin pogut ser preses en consideració en el moment de la seva adopció.

5. Aquestes mesures provisionals hauran de ser confirmades, modificades o aixecades a través de la resolució d'incoació de l'expedient, que haurà de dictar-se dins dels quinze dies hàbils següents al de l'adopció de la mesura provisional de què es tracti.

   En tot cas, les mesures provisionals a què fa referència el paràgraf anterior quedaran sense efecte si no s'inicia el procediment en el termini abans indicat o quan la resolució d'incoació no contingui un pronunciament exprés envers les mateixes.

6. Les mesures provisionals s'extingiran amb l'eficàcia de la resolució administrativa que posi fi al procediment, sens perjudici de mantenir-se, si és el cas, la clausura de les activitats mancades de títol habilitant o dels requisits legals o reglamentaris de funcionament.

Article 150. Multes coercitives

1. L'Ajuntament, per aconseguir el compliment dels actes dictats en aplicació d'aquesta Ordenança, sempre que es tracti d'activitats sotmeses a llicència o comunicació prèvia ambiental, a més dels altres mitjans d'execució forçosa legalment establerts, podrà imposar multes coercitives amb una quantia màxima de 15.000 euros.

2. Pel que fa a les activitats sotmeses a llicència o comunicació prèvia d'obertura municipal i sectorial, es podran imposar multes coercitives d'acord amb el que estableix aquesta ordenança o la seva normativa sectorial; en cas de no existir legislació especifica aplicable, les multes coercitives seran per un import de 150 a 3.000 euros, de conformitat amb la Llei 18/2020.

3. Aquestes són independents de les sancions que puguin imposar-se per les infraccions comeses, a més, és compatible amb aquestes, i també amb

Diputació Tarragona
eBOP T Butlletí Oficial de la Província de Tarragona | Data 23-12-2024 | CVE 2024-11620 | Pàg. 542-600 | https://dipta.cat/ebop/

l'ordre de cessament de l'activitat, si així l'estableix la normativa sectorial aplicable.

CAPÍTOL V. RÈGIM JURÍDIC SANCIONADOR

Article 151. Règim jurídic sancionador

Les sancions establertes en la present disposició general s'imposaran, quan escaigui, d'acord amb el procediment previst per aquesta Ordenança, amb subjecció plena a les determinacions del capítol III títol preliminar Llei 40/2015, d'1 d'octubre, de règim jurídic del sector públic (endavant LRJSP) i del títol VIII de la Llei 26/2010.

Article 152. Col·laboració i responsabilitat de la tramitació

En els termes que estableix l'article 140 LRJSP i l'article 107 de la Llei 26/2010, els òrgans i dependències administratives de qualsevol de les administracions públiques facilitaran a l'instructor la documentació necessària, així com els mitjans personals i materials que requereixi el desenvolupament del procediment sancionador.

Article 153. Prescripció i caducitat

1. La prescripció de les infraccions i sancions regulades a la present Ordenança es regirà per allò que disposa l'article 30 LRJSP.

2. Es produeix la caducitat del procediment sancionador, amb l'arxiu de les actuacions, en els supòsits previstos a l'article 117 del ROAS, sens perjudici, si escau, d'exigir a la persona infractora la reposició de la situació per ell alterada al seu estat original, així com la indemnització dels danys i perjudicis causats, que podran ser determinats per l'òrgan competent, cas en el qual es comunicarà a la persona infractora perquè procedeixi a la seva satisfacció.

Article 154. Apreciació de delicte o falta

1. En cap cas podran sancionar-se fets que ho hagin estat prèviament en seu penal o administrativa en aquells supòsits en què s'apreciï identitat del subjecte, dels fets i dels fonaments de la sanció imposada. En aplicació d'aquest principi, l'Administració municipal seguirà les regles previstes en el procediment sancionador i particularment les següents:

   a. Si al llarg de la tramitació del procediment sancionador s'apreciés que determinats fets poden ser constitutius de delicte o falta penal, l'instructor ho notificarà immediatament a l'Alcaldia, el qual ho posarà en coneixement del Ministeri Fiscal.

   b. Si com a conseqüència de l'actuació prevista a la regla anterior, l'autoritat judicial incoa el procediment penal que correspongui i s'aprecia una identitat de subjecte, de fets i de fonaments amb el procediment

eBOPT Butlletí Oficial de la Província de Tarragona | Data 23-12-2024 | CVE 2024-11620 | Pàg. 543-600 | https://dipta.cat/ebop/ Diputació Tarragona

sancionador que es tramita a l'Ajuntament, aquest darrer serà immediatament suspès fins que hi hagi un pronunciament definitiu de la jurisdicció penal. No obstant això, es podran mantenir les mesures cautelars adoptades i se'n podran adoptar de noves, si això fos necessari, comunicant tant les unes com les altres a l'autoritat judicial que instrueixi el procediment penal.

c. Se suspendrà la tramitació del procediment sancionador si es té notícia de l'existència d'un procediment penal on s'apreciï identitat de subjecte, de fets i de fonaments.

d. En el cas que es dicti una resolució judicial ferma que apreciï l'existència de delicte o falta, sempre que hi hagi identitat de subjecte, de fets i de fonaments, l'instructor proposarà i l'Alcaldia resoldrà el sobreseïment de l'expedient sancionador.

e. En qualsevol cas, els fets declarats provats per una resolució judicial ferma vinculen als òrgans municipals respecte dels procediments sancionadors que tramitin.

f. Quan en una infracció s'apreciï identitat de subjecte, de fets i de fonaments i ja hagi estat objecte de sanció administrativa ferma, l'instructor proposarà i l'Alcaldia resoldrà el sobreseïment de l'expedient sancionador tramitat per l'Ajuntament.

2. El sobreseïment i l'arxiu de les actuacions per les causes enumerades anteriorment no impedirà l'adopció de l'ordre de clausura de l'activitat si es dona algun dels supòsits establerts a l'article 119 d'aquesta Ordenança.

CAPÍTOL VI. PROCEDIMENT SANCIONADOR ORDINARI D'ACTIVITATS SOTMESES ALS RÈGIMS D'INTERVENCIÓ MUNICIPAL

Secció 1a. Iniciació del procediment

Article 155. Formes d'incoació

El procediment sancionador s'iniciarà per Resolució de l'Alcaldia, bé sigui d'ofici o com a conseqüència d'una petició raonada d'altres òrgans o administracions o per denúncia presentada per qualsevol persona.

Article 156. Període d'informació prèvia

L'Alcaldia podrà disposar prèviament l'obertura d'un període d'informació prèvia per tal d'esbrinar la realitat i l'abast dels fets denunciats i la determinació de les persones que apareguin com a presumptes responsables.

Article 157. Presa de mostres

Si hi ha presa de mostres, les diligències adreçades a l'esbrinament dels fets finalitzaran després que s'hagi practicat l'anàlisi inicial. La sol·licitud de la pràctica

eBOP T Butlletí Oficial de la Província de Tarragona | Data 23-12-2024 | CVE 2024-11620 | Pàg. 544-600 | https://dipta.cat/ebop/ Diputació Tarragona

d'anàlisi contradictòria, com també, si escau, l'acord pel qual es decideix la pràctica d'anàlisi diriment, determina la suspensió dels terminis de caducitat fins al moment en què l'Ajuntament té coneixement dels resultats; tot això sens perjudici del que preveu aquesta Ordenança en seu de revisió i control periòdic.

Article 158. Incoació

1. La resolució d'incoació de l'expedient sancionador es formalitzarà amb el contingut mínim següent:

   a. Identificació de la persona o persones presumptament responsables.

   b. Exposició succinta dels fets que motiven la incoació del procediment, la seva possible qualificació i les sancions que puguin correspondre, sens perjudici del que resulti de la instrucció.

   c. Identificació de l'instructor del procediment i, si escau, del secretari, amb indicació expressa del seu règim de recusació.

   d. Mesures de caràcter provisional que s'estableixin, si escau, sens perjudici de les que puguin adoptar-se al llarg del procediment sancionador.

   e. Ratificació, modificació o supressió de les mesures cautelars que s'hagin pogut adoptar abans d'incoar el procediment.

   f. Termini màxim de què disposa l'Ajuntament per tal de resoldre l'expedient i practicar la corresponent notificació, amb assenyalament dels efectes legals que pot tenir el transcurs d'aquest termini sense que la Corporació hagi notificat a l'inculpat la resolució adoptada.

2. La iniciació de l'expedient sancionador es comunicarà a l'instructor, amb trasllat de les actuacions que existeixen al respecte i serà notificada en forma a les parts interessades, a l'inculpat i al denunciant, si és el cas.

Secció 2a. Instrucció del procediment

Article 159. Instrucció i plec de càrrecs

1. L'instructor practicarà d'ofici totes les actuacions que consideri necessàries per a la determinació dels fets produïts i dels seus responsables i formularà, a la vista de les actuacions practicades, el corresponent plec de càrrecs.

2. Quan de les actuacions practicades resulti la presumpta comissió d'altres infraccions no incloses en els fets que serviren de base per a la resolució d'incoació de l'expedient o la presumpta responsabilitat de persones diferents d'aquelles contra les quals s'adreça inicialment l'expedient sancionador, l'instructor ho comunicarà a l'òrgan que l'incoà, el qual resoldrà el que pertoqui.

eBOP T Butlletí Oficial de la Província de Tarragona | Data 23-12-2024 | CVE 2024-11620 | Pàg. 545-600 | https://dipta.cat/ebop/ Diputació Tarragona

3. En qualsevol moment del procediment abans de la formulació de la proposta de resolució, l'instructor pot proposar a l'Alcaldia i aquest decidir, per pròpia iniciativa, l'adopció de mesures provisionals, així com l'ampliació o l'aixecament de les adoptades prèviament.

4. El plec de càrrecs, que serà individualitzat per a cada persona a la qual s'imputi la comissió d'una o diverses infraccions, contindrà les determinacions següents:

   a. Persona o entitat contra la qual s'adreça.

   b. Fets imputats.

   c. Infracció o infraccions que els fets puguin constituir, amb indicació de les normes que les tipifiquen.

   d. Sancions que són aplicables a les infraccions indicades.

   e. Autoritat competent per imposar les sancions, amb indicació de la norma que li atribueix la competència.

   f. Indicació i valoració, si escau, dels danys i perjudicis ocasionats.

5. Si de les actuacions practicades resulta acreditada la inexistència d'infracció o de responsabilitat, l'instructor proposarà a l'Alcaldia l'arxiu de les actuacions per sobreseïment. Quan la inexistència de responsabilitat afecti només a alguna o algunes de les diverses persones contra les quals s'adreça el procediment, el sobreseïment es disposarà només respecte d'elles, continuant el procediment en quant a la resta.

6. La resolució per la qual es disposi el sobreseïment es notificarà a totes les parts interessades en el procediment i al denunciant.

7. El plec de càrrecs es notificarà a les parts interessades concedint-los un termini no inferior a deu dies ni superior a quinze, comptadors des de l'endemà d'haver rebut la notificació, per tal que presentin les al·legacions, documents i justificants i proposin, alhora, les proves de què es pretenguin valer.

   Per a la defensa dels seus drets i interessos legítims i a càrrec de les parts interessades, aquests podran actuar assessorats de qui considerin convenient.

Article 160. Reconeixement de la infracció

1. Si la persona infractora reconeix voluntàriament la seva responsabilitat, es podrà resoldre el procediment amb la imposició de la sanció que correspongui.

eBOP T Butlletí Oficial de la Província de Tarragona | Data 23-12-2024 | CVE 2024-11620 | Pàg. 546-600 | https://dipta.cat/ebop/ Diputació Tarragona

2. El pagament voluntari per part de l'inculpat en qualsevol moment anterior a la resolució, podrà implicar, igualment, la finalització del procediment, sens perjudici de la possibilitat d'interposar els recursos que siguin procedents. En ambdós casos, s'imposarà a la persona infractora la sanció que correspongui en el seu grau mínim, llevat del supòsit en què el compliment de la sanció resultés més beneficiós per a la persona infractora que el compliment de la norma infringida, supòsit en què no serà operativa la regla anterior.

Article 161. Pràctica de la prova

1. L'instructor resoldrà sobre l'admissió de les proves proposades per la part interessada i ordenarà la pràctica de les que consideri procedents, les despeses de les quals seran sufragades per qui les proposi.

2. L'instructor només podrà declarar improcedents aquelles proves que, per la seva relació amb els fets, no puguin alterar la resolució final a favor del presumpte responsable. La declaració d'improcedència de la prova haurà de ser motivada.

Article 162. Proposta de resolució

1. Un cop transcorregut el termini previst a l'article 161.7 anterior i practicades, si escau, les proves que corresponguin, l'instructor formularà la proposta de resolució que, en tot cas, contindrà:

   a. Un resum de les actuacions practicades, amb indicació de les mesures provisionals que s'hagin adoptat.

   b. Els fets que resultin provats amb la valoració de les proves practicades.

   c. La infracció o infraccions que els fets provats constitueixin, amb indicació de la norma jurídica que les tipifica.

   d. La persona o persones responsables de cadascuna de les infraccions.

   e. La sanció o sancions concretes que l'instructor proposa en relació a cadascuna de les infraccions i responsables, amb indicació del precepte jurídic que les estableix.

   f. Si escau, la declaració dels danys i perjudicis produïts i les disposicions necessàries en ordre a la seva reparació.

2. En els apartats que corresponguin dintre dels anteriors, es farà menció de les al·legacions formulades per la part interessada i la valoració al parer de l'instructor.

3. Alternativament a la proposta de resolució, en el cas que s'apreciïn en aquest moment procedimental les circumstàncies a què es refereix l'article 161.5, l'instructor elevarà a l'Alcaldia la proposta de sobreseïment.

eBOP T Butlletí Oficial de la Província de Tarragona | Data 23-12-2024 | CVE 2024-11620 | Pàg. 547-600 | https://dipta.cat/ebop/ Diputació Tarragona

Article 163. Tràmit d'audiència i elevació de la proposta de resolució

1. La proposta de resolució es notificarà a les parts interessades, concedint-los un termini de deu dies hàbils, comptadors des de l'endemà d'haver rebut la notificació, per tal que puguin formular davant l'instructor de l'expedient les al·legacions que considerin pertinents.

2. Un cop finalitzat l'anterior termini, l'instructor elevarà l'expedient, amb la proposta de resolució i les al·legacions formulades, a l'òrgan competent per resoldre.

Secció 3a. Resolució del procediment

Article 164. Resolució

1. L'òrgan competent dictarà la resolució que correspongui, que serà motivada i decidirà sobre totes les qüestions que plantegin les parts interessades i les que derivin de l'expedient.

2. El termini per dictar i notificar la resolució és de sis mesos, que es comença a comptar des de la data en què es dicta l'acord d'incoació del procediment sancionador.

3. La resolució no es podrà basar en fets diferents dels determinats durant la tramitació de l'expedient sancionador, que seran recollits a la proposta de resolució, sens perjudici que s'efectuï una valoració jurídica diferent.

4. La resolució inclourà, en tot cas, les determinacions següents:

   a. Els fets comesos.

   b. La persona o persones responsables.

   c. La valoració de les proves practicades.

   d. Les infraccions comeses.

   e. Les sancions concretes que s'imposen o la declaració de no existència d'infracció o responsabilitat.

   f. Si escau, les disposicions pertinents sobre l'exigència de reposició de la situació alterada i sobre el rescabalament dels danys i perjudicis a l'Ajuntament, amb determinació del seu import. En el cas que la persona infractora hagi causat danys o perjudicis a un tercer, la resolució es limitarà a indicar al particular la jurisdicció oportuna per accionar.

   g. La data o el termini de compliment de la sanció i, en el seu cas, el termini de reposició de la situació alterada o de la satisfacció del rescabalament dels danys i perjudicis.

Butlletí Oficial de la Província de Tarragona | Data 23-12-2024 | CVE 2024-11620 | Pàg. 548-600 | https://dipta.cat/ebop/

5. La resolució serà notificada a les parts interessades amb la indicació que finalitza la via administrativa i que contra ella procedirà:

   a. Amb caràcter preceptiu, el recurs de reposició previst a l'article 14.2 de la Llei reguladora d'hisendes locals, sempre i quan l'expedient hagi finalitzat amb la imposició d'una multa. Contra la desestimació expressa o presumpta d'aquest recurs hi cabrà recurs contenciós administratiu.

   b. En la resta de supòsits, recurs contenciós administratiu directe, sens perjudici de poder interposar prèviament i de forma potestativa recurs de reposició d'acord amb el previst a l'article 77 de la Llei 26/2010.

6. Sens perjudici d'allò que disposa l'apartat anterior, si la resolució ha estat dictada en virtut d'una desconcentració de competències, contra la mateixa hi cabrà recurs d'alçada, que serà resolt per l'òrgan municipal competent, prescindint de quin pugui ser el contingut de la resolució recorreguda. Contra la resolució del recurs d'alçada no hi cabrà cap altre recurs en via administrativa llevat del recurs extraordinari de revisió.

Article 165. Efectes de la Resolució

Llevat que no exhaureixi la via administrativa, la resolució serà immediatament executiva, un cop notificada, sens perjudici que s'acordi la suspensió, quan escaigui.

CAPÍTOL VII. PROCEDIMENT ABREUJAT D'ACTIVITATS SOTMESES ALS RÈGIMS D'INTERVENCIÓ MUNICIPAL.

Article 166. Instrucció del procediment

1. Quan existeixen elements de judici suficients per considerar que la presumpta infracció és lleu, en la instrucció de l'expedient sancionador es podrà seguir el procediment abreujat regulat en aquest capítol.

2. L'acord d'incoació ha de reunir els requisits previstos a l'article 158 d'aquesta Ordenança i ha d'advertir del caràcter simplificat del procediment. Aquest acord es notificarà a les parts interessades amb la indicació que disposen d'un termini de deu dies per aportar quantes al·legacions, documents o informacions estimin convenients i, alhora, per proposar prova i concretar els mitjans de què es pretenguin valer als dits efectes.

3. L'instructor practicarà d'ofici totes les actuacions que consideri necessàries per a la determinació dels fets i la identificació de les persones responsables. Si com a conseqüència de la instrucció del procediment resulta modificada la determinació inicial dels fets, de la seva possible qualificació, de les sancions imposables o de les responsabilitats susceptibles de sanció, es notificarà a les parts interessades en la proposta de resolució.

eBOP T Butlletí Oficial de la Província de Tarragona | Data 23-12-2024 | CVE 2024-11620 | Pàg. 549-600 | https://dipta.cat/ebop/ Diputació Tarragona

4. Rebudes les al·legacions o transcorregut el termini assenyalat a l'apartat 2 d'aquest article, l'òrgan instructor resoldrà sobre l'obertura del període de prova i practicarà les que estimi escaients, ajustant-se a allò que disposa els articles 53 i 77 LPACAP i disposicions concordants.

5. Instruït el procediment i practicades, si escau, les proves que correspongui, l'instructor formularà la proposta de resolució, que haurà de contenir les determinacions establertes a l'article 162 d'aquesta Ordenança.

6. La proposta de resolució es notificarà a les parts interessades atorgant-los un termini de deu dies hàbils per tal que puguin formular davant l'instructor de l'expedient les al·legacions que considerin pertinents.

   Es podrà prescindir del tràmit d'audiència quan no figurin en el procediment ni siguin tinguts en consideració altres fets ni altres al·legacions ni proves que les adduïdes per les parts interessades.

Article 167. Resolució del procediment abreujat i règim supletori

1. Finalitzat el termini a què es refereix l'article anterior, l'instructor elevarà l'expedient, amb la proposta de resolució i les al·legacions formulades, a l'alcaldia per a la seva resolució. El procediment haurà de resoldre's en el termini màxim de tres mesos des que es va iniciar.

2. El contingut de la resolució i els seus efectes s'ajustaran a allò que estableixen els 164 i 165 d'aquesta Ordenança.

3. En allò que no és previst en aquest capítol, seran d'aplicació les regles del procediment ordinari que no siguin incompatibles o entrin en contradicció amb les especialitats del procediment abreujat.

CAPÍTOL VIII. FINALITZACIÓ DEL PROCEDIMENT D'ACTIVITATS SOTMESES ALS RÈGIMS D'INTERVENCIÓ MUNICIPAL.

Article 168. Finalització del procediment

1. A més de mitjançant resolució sancionadora, l'expedient també pot acabar per una resolució que disposi la caducitat o el sobreseïment en els casos següents:

   a. Quan resulti acreditada la inexistència dels fets o de la infracció.

   b. En cas d'inexistència de responsabilitat.

   c. Quan hagi prescrit la infracció.

   d. Quan hagi caducat l'expedient.

   e. En la resta de supòsits recollits expressament en aquesta Ordenança.

Diputació Tarragona
eBOP T Butlletí Oficial de la Província de Tarragona | Data 23-12-2024 | CVE 2024-11620 | Pàg. 550-600 | https://dipta.cat/ebop/

2. S'entendrà que l'expedient ha caducat quan transcorri el termini de resolució del procediment fixat per aquesta Ordenança sense que hagi estat dictada i notificada resolució expressa, sempre que això no sigui per causa imputable a la part interessada o per suspensió del procediment en els supòsits establerts en aquesta Ordenança o en les lleis.

3. La declaració de caducitat de l'expedient no impedirà la incoació d'un nou expedient sancionador, sempre i quan no hagi operat la prescripció de la infracció.

4. El sobreseïment o arxiu de l'expedient no impedirà, si és el cas, l'adopció de la mesura de clausura de l'activitat a què fan referència els articles 119 i 120 d'aquesta Ordenança, en base al mateix expedient o, si escau, a través d'un expedient autònom.

DISPOSICIÓ DEROGATÒRIA ÚNICA

Queden derogades totes les disposicions contingudes a les ordenances municipals de Deltebre que contradiguin la present ordenança.

DISPOSICIÓ FINAL ÚNICA

Aquesta Ordenança entrarà en vigor a partir de l'1 de gener de 2025 en tot el terme municipal de Deltebre; prèvia aprovació definitiva pel Ple de l'Ajuntament de Deltebre i publicació del text íntegre al Butlletí Oficial de la Província.

QUADRE RESUM RÈGIM SANCIONADOR

<table>
<tr><th colspan="2">ORDENANÇA NÚMERO 13 REGULADORA DE L'OBERTURA D'ESTABLIMENTS I EL CONTROL D'ACTIVITATS</th></tr>
<tr><td rowspan="2">Article 144. Tipificació d'infraccions</td><td>Constitueixen infraccions administratives susceptibles de sanció municipal les accions i les omissions que contravenen les obligacions, deures, càrregues i prohibicions que s'estableixen a la LPCAA, les normes que la desenvolupin, la present Ordenança i la resta de normativa municipal.

Aquestes conductes també poden ser sancionades en aplicació d'altres normes sectorials, llevat que s'apreciï identitat de subjectes, fets i fonaments. En aquest darrer cas, s'haurà d'aplicar el règim que sancioni amb més gravetat la conducta infractora.</td></tr>
<tr><td>Són infraccions administratives objecte de la potestat sancionadora prevista en aquesta Ordenança les així</td></tr>
</table>

eBOP T Butlletí Oficial de la Província de Tarragona | Data 23-12-2024 | CVE 2024-11620 | Pàg. 551-600 | https://dipta.cat/ebop/ Diputació Tarragona

	tipificades com a molt greus, greus i lleus en els articles 81 i 82 de la LPCAA en relació amb les activitats dels annexos II i III de dita Llei, així com les infraccions administratives previstes en les normes sectorials aplicables a les activitats que constitueixen l'àmbit objectiu d'aquesta Ordenança.	
	Molt greu	Conductes de l'article 144.5.a d'aquesta Ordenança: i. Exercir l'activitat o fer-hi una modificació substancial sense haver realitzar la declaració responsable o comunicació pertinent. ii. Ocultar o alterar dades aportades a l'expedient administratiu. iii. Falsejar, per acció o per omissió, els certificats tècnics. iv. El fet de cometre més d'una vegada la mateixa infracció greu en el termini de dos anys.
	Greu	Conductes de l'article 144.5.b d'aquesta Ordenança: i. Impedir, retardar o obstaculitzar els actes d'inspecció ordenats per les autoritats competents. ii. El fet de cometre més d'una vegada la mateixa infracció lleu en el termini d'un any.
	Lleu	Conductes de l'article 144.5.c d'aquesta Ordenança: i. No comunicar a l'Administració competent les modificacions no substancials que poden afectar les característiques o el funcionament de l'activitat.

eBOP T Butlletí Oficial de la Província de Tarragona | Data 23-12-2024 | CVE 2024-11620 | Pàg. 552-600 | https://dipta.cat/ebop/ Diputació Tarragona

		ii. Incórrer en demora no justificada en l'aportació de documents sol·licitats per l'Administració. iii. No notificar a l'Administració el canvi de titularitat de les activitats. iv. Incórrer en qualsevol altra acció o omissió que infringeixi les determinacions d'aquesta ordenança i de la normativa sectorial d'aplicació, i que no sigui qualificada d'infracció molt greu o greu.	
Article 146. Sancions.	Les infraccions administratives determinades per aquesta Ordenança poden ser sancionades pels imports que es fixen en l'article 83 de la LPCAA en relació amb les **infraccions relacionades amb les activitats subjectes a llicència i comunicació prèvia ambientals**.	**Molt greu**	Multa des de 50.001 € a 150.000 €
		Greu	Multa des de 5.001 € a 50.000 €.
		Lleu	Multa 500 € a 5.000 €.
	Pel que fa a les infraccions en relació a las	**Molt greu**	Multa de 600 €.

eBOP T Butlletí Oficial de la Província de Tarragona | Data 23-12-2024 | CVE 2024-11620 | Pàg. 553-600 | https://dipta.cat/ebop/ Diputació Tarragona

	activitats previstes en el Títol XI d'aquesta ordenança, d'**altres règims d'intervenció**: llicència o comunicació prèvia d'obertura municipal i sectorial, declaració responsable d'obertura, a falta de regulació en la corresponent normativa sectorial:	**Greu**	Multa de 300 €.
		Lleu	Multa de 100 €.
De forma general, a efectes de la present Ordenança, la comissió de la mateixa infracció molt greu en el termini de dos anys, implicarà la imposició de la sanció pel doble de la seva quantia.			

ORDENANÇA NÚMERO 14 REGULADORA DE LA CONSERVACIÓ, NETEJA I TANCAMENT DE SOLARS I TERRENYS I DE LA PAVIMENTACIÓ DE VORERES

ÍNDEX

PREÀMBUL 555
TÍTOL I. DISPOSICIONS GENERALS 556
Article 1. Objecte 556
Article 2. Condicions de seguretat, salubritat i ornament públic 557
Article 3. Definicions 557
TÍTOL II. DE LA NETEJA DE SOLARS I TERRENYS 558
Article 4. Prohibició d'abocament 558
Article 5. Obligació de neteja 558
Article 6. Treballs de neteja 559
Article 7. Tractament de les restes vegetals i d'altres residus 559
TÍTOL III. DEL TANCAMENT DE SOLARS I TERRENYS 560
Article 8. Obligació de tancament 560
Article 9. Subjecció a comunicació prèvia 560
TÍTOL IV. DE LA PAVIMENTACIÓ I MANTENIMENT DE VORERES, CAMINS I CARRERS PRIVATS 561

eBOP T Butlletí Oficial de la Província de Tarragona | Data 23-12-2024 | CVE 2024-11620 | Pàg. 554-600 | https://dipta.cat/ebop/ Diputació Tarragona

Article 10. Obligació de pavimentació i manteniment de voreres, camins i carrers privats..... 561
TÍTOL V. COMPLIMENT 561
Article 11. Inspecció 561
Article 12. Procediment 561
TÍTOL VI. INFRACCIONS I SANCIONS 562
Article 13. Tipus d'infraccions..... 562
Article 14. Infraccions molt greus 562
Article 15. Infraccions greus 563
Article 16. Infraccions lleus..... 563
Article 17. Sancions..... 564
Article 18. Multes coercitives 565
Article 19. Responsables..... 565
Article 20. Prescripció..... 566
Article 21. Òrgan competent..... 566
Article 22. Procediment 566
DISPOSICIÓ ADDICIONAL ÚNICA..... 566
DISPOSICIÓ FINAL ÚNICA..... 567
QUADRE RESUM RÈGIM SANCIONADOR 567

PREÀMBUL

L'article 8 del Decret Legislatiu 2/2003, de 28 d'abril, pel qual s'aprova el Text Refós de la Llei Municipal i de Règim Local de Catalunya atribueix als ens locals territorials, en l'àmbit de llurs competències i en els termes establerts per la legislació de règim local, la potestat reglamentària.

Paral·lelament, l'article 25 de la Llei 7/1985, de 2 d'abril, reguladora de les Bases de Règim Local, modificat per la Llei 27/2013, de 27 de desembre, de racionalització i sostenibilitat de l'Administració Local, atribueix al municipi la potestat normativa per dictar a ordenances dins l'àmbit de les seves competències, entre les quals s'inclouen: el planejament, gestió, execució i disciplina urbanística, el medi ambient urbà i la protecció de la salubritat pública.

Finalment, l'article 14 del Decret Legislatiu 1/2010, de 3 d'agost, pel qual s'aprova el Text Refós de la Llei d'Urbanisme atorga als ajuntaments les competències urbanístiques que, sent de caire local, no hagin estat expressament atribuïdes per aquesta Llei a altres organismes. L'article 197 del mateix text legal obliga a les persones propietàries de tota classe de terrenys, construccions i instal·lacions a complir els deures d'ús, conservació i rehabilitació establerts per aquesta llei, per la legislació aplicable en matèria de sòl i per la legislació sectorial. En aquest sentit, l'Administració està facultada per ordenar l'execució d'aquelles obres que siguin necessàries pel compliment d'aquestes obligacions

eBOP T Butlletí Oficial de la Província de Tarragona | Data 23-12-2024 | CVE 2024-11620 | Pàg. 555-600 | https://dipta.cat/ebop/ Diputació Tarragona

Ajuntament de Deltebre

així com també per realitzar-les subsidiàriament a càrrec de la persona obligada si aquest no compleix l'ordre de manera injustificada.

L'article 29 del Decret 305/2006, de 18 de juliol, pel qual s'aprova el Reglament de la Llei d'Urbanisme concreta l'obligació de conservació en el manteniment o la reposició de les condicions de seguretat, salubritat i ornament públic dels béns immobles. Aquest precepte també permet la concreció d'aquesta obligació a través d'ordenances locals.

La Llei 5/2003, de 22 d'abril, de mesures de prevenció dels incendis forestals en les urbanitzacions sense continuïtat immediata amb la trama urbana i el Decret 123/2005, de 14 de juny, de mesures de prevenció dels incendis forestals en les urbanitzacions sense continuïtat immediata amb la trama urbana obliguen als propietaris de les parcel·les interiors d'aquestes urbanitzacions a que les mantinguin lliures de vegetació seca i amb massa arbòria aclarida. El Decret 278/1993, de 9 de novembre, sobre el procediment sancionador d'aplicació als àmbits de competència de la Generalitat estableix la competència dels ens locals en l'exercici de la potestat sancionadora dintre de l'àmbit de les seves competències.

Dins d'aquest marc jurídic, aquesta ordenança pretén concretar el deure de conservació de terrenys i solars per la incidència que el mateix té en la salubritat, la protecció del medi ambient, la seguretat i la convivència ciutadana i la delimitació i dignificació de l'espai públic.

TÍTOL I. DISPOSICIONS GENERALS

Article 1. Objecte

1. Aquesta ordenança té per objecte ampliar la seguretat i el benestar col·lectiu, així com prevenir situacions que afectin la salubritat pública mitjançant la regulació de les mesures adreçades a garantir els deures de conservació i rehabilitació de les persones propietàries de solars i terrenys (sòl rústic i sòl urbanitzable), construccions, instal·lacions i altres béns immobles, així com també el manteniment i reposició de les condicions de seguretat, salubritat i ornament públic dels béns immobles, els terrenys (sòl rústic i sòl urbanitzable) i els solars del municipi de Deltebre.

2. Aquestes obligacions també inclouen el tancament dels referits terrenys (sòl rústic i sòl urbanitzable) i solars i la formació de voreres situades davant dels mateixos.

eBOP T Butlletí Oficial de la Província de Tarragona | Data 23-12-2024 | CVE 2024-11620 | Pàg. 556-600 | https://dipta.cat/ebop/ Diputació Tarragona

Article 2. Condicions de seguretat, salubritat i ornament públic

Es consideren, entre d'altres, condicions de seguretat, salubritat i ornament públic:

a. La neteja de la vegetació espontània i altres tipus de residus, a l'objecte d'evitar o disminuir els perills i perjudicis als veïns que es puguin ocasionar per possibles incendis o per l'aparició de rosegadors, o d'altres.

b. El tancat de solars i terrenys (sòl rústic i sòl urbanitzable) per tal d'incrementar la seguretat de les propietats i facilitar-ne la salubritat i l'ornat públic.

c. La pavimentació de voreres situades davant de les persones propietàries dels solars i terrenys (sòl rústic i sòl urbanitzable) per tal de garantir la seguretat i ornat públic dels vials, per la lliure circulació dels vianants i garantir la salubritat de les voreres.

Article 3. Definicions

Als efectes d'aquesta ordenança tindran la consideració de:

a. Solars: els terrenys que estan classificats com a sòl urbà aptes per a l'edificació i que reuneixin els requisits establerts per l'article 29 del Decret Legislatiu 1/2010, de 3 d'agost, pel qual s'aprova el Text Refós de la Llei d'Urbanisme.

b. Terrenys: finques o parcel·les que, per la seva extensió, forma irregular o localització no tenen la condició de solar i no són aptes per ser edificats. Es tracta d'aquells terrenys de sòl rústic, i sòl urbanitzable i sòl urbà no consolidat.

c. Tancament de solar o terreny: l'obra exterior de nova planta que té com a funció la delimitació física del solar o terreny respecte als espais públics.

d. Pavimentació de la vorera: l'obra exterior de nova planta que té com a funció la construcció del paviment definitiu de vorera en aquell tram de façana que té front a la via pública.

eBOP T Butlletí Oficial de la Província de Tarragona | Data 23-12-2024 | CVE 2024-11620 | Pàg. 557-600 | https://dipta.cat/ebop/ Diputació Tarragona

Ajuntament de Deltebre

TÍTOL II. DE LA NETEJA DE SOLARS I TERRENYS

Article 4. Prohibició d'abocament

Queda prohibit llençar residus sòlids o líquids, escombraries, deixalles, runes, terres o qualsevol altre tipus de materials o objectes en solars, terrenys i espais lliures tant si són de propietat pública com de propietat privada.

Article 5. Obligació de neteja

1. Les persones propietàries de tota classe de terrenys, solars i construccions hauran de mantenir-los en condicions de seguretat, salubritat i ornament públic, quedant prohibit mantenir en ells escombraries o residus sòlids, pastosos i líquids, així com runes i restes vegetals en estat d'abandonament i qualsevol altra substància o material que pugui produir males olors o servir de focus d'aparició de plagues.

2. Aquesta obligació també és extensiva a la vorera situada davant del terreny o solar.

3. Les persones propietàries de solars, terrenys i parcel·les edificades i no edificades hauran de mantenir el terreny lliure de vegetació baixa i arbustiva, amb la massa arbòria aclarida i les branques baixes esporgades i net de vegetació seca o morta, així com de restes vegetals i de qualsevol mena de material que pugui propagar foc, d'acord amb el s'estableix a la normativa de prevenció d'incendis.

4. Els solars i terrenys es mantindran nets. No es permet l'acumulació de residus vegetals i/o de qualsevol altre tipus de residu que degradi la imatge des de l'espai públic i que pugui afavorir la propagació del foc.

5. Caldrà eliminar dels solars i terrenys els arbres i altres elements que presentin risc de caiguda damunt d'altres propietats, a la via pública o als serveis.

6. Caldrà esporgar tot el brancatge que es projecti sobre la via pública i les propietats veïnes.

7. Les parcel·les dels nuclis urbans i de les urbanitzacions s'han de mantenir lliures de vegetació seca i han de ser objecte dels treballs d'aclarida previstos a l'annex 2 del Decret 123/2005, de 14 de juny, de mesures de prevenció dels incendis forestals en les urbanitzacions.

Butlletí Oficial de la Província de Tarragona | Data 23-12-2024 | CVE 2024-11620 | Pàg. 558-600 | https://dipta.cat/ebop/
eBOP T Diputació Tarragona

8. Les persones propietàries de solars i terrenys hauran de mantenir-los nets de fitopatologies i plagues o de qualsevol causa que suposi un problema sanitari.

9. Les persones propietàries de solars i terrenys hauran de mantenir-los nets de ferralla, maquinària, runa i objectes anàlegs, que puguin ocasionar un impacte visual desfavorable o que causen una deterioració a l'ornament públic.

Article 6. Treballs de neteja

1. Els treballs de neteja de terrenys i solars es podran dur a terme mitjançant la utilització tant de mitjans mecànics com de mitjans manuals.

2. Periòdicament, les persones propietàries de terrenys i solars hauran de realitzar operacions de neteja i sanejament, preferentment amb antelació al començament de l'època estival.

Article 7. Tractament de les restes vegetals i d'altres residus

1. Les restes vegetals resultants de la neteja del solar o terreny es tractaran d'acord amb una de les opcions següents:
   a. Triturat fins a obtenir restes menors de 30 cm i repartiment uniforme sobre el terreny.

   b. Transport de les restes a deixalleries, plantes de compostatge, cremadors controlats, centrals tèrmiques, d'aprofitament de biomassa o similar, on se'ls aplicarà un tractament adequat.

   c. Crema controlada degudament autoritzada.

   d. En el cas d'existir altres tipus de residus no vegetals (runa, ferralla, etc.) es retiraran i transportaran a la deixalleria o a gestors autoritzats. Caldrà presentar a l'Ajuntament el justificant del gestor de residus corresponent.

2. Queden exceptuats les persones propietàries dels solars que es dediquen a alguna activitat relacionada amb palla, cultiu, etc. A condició que reuneixi els requisits i condicions legals establertes en aquesta ordenança i prèviament ho justifiqui davant de l'Ajuntament de Deltebre i aquest doni el vistiplau.

eBOP T Butlletí Oficial de la Província de Tarragona | Data 23-12-2024 | CVE 2024-11620 | Pàg. 559-600 | https://dipta.cat/ebop/ Diputació Tarragona

TÍTOL III. DEL TANCAMENT DE SOLARS I TERRENYS

Article 8. Obligació de tancament

1. Per raons de seguretat, salubritat i ornament públic, les persones propietàries de solars o parcel·les en sòl urbà o finques amb edificis en construcció amb les obres aturades hauran de mantenir-los tancats respecte l'espai públic, en les condicions determinades a les normes municipals urbanístiques vigents.

2. L'obligació de tancar es pot estendre a terrenys que no siguin solars i a finques rústiques per raons de seguretat o salubritat a criteri de l'Ajuntament, d'acord amb el planejament municipal i l'informe emès pels tècnics municipals.

3. Les tanques en sòl no urbanitzable d'especial protecció no podran lesionar el valor específic que es vulgui protegir.

4. En els llocs de paisatge obert i natural, no es permetrà que els tancaments limitin el camp visual per contemplar la bellesa natural, trenquin l'harmonia del paisatge o desfigurin la perspectiva pròpia del mateix. Han de ser transparents o naturals.

5. En cap cas s'admeten els filats de punxes, espinosos o similars.

6. En tot cas, per la construcció de les tanques les persones propietàries hauran de seguir les especificacions i condicions establertes en el Planejament d'ordenació urbanística del municipi (POUM) de Deltebre, segons el tipus de sòl que es tracti l'immoble on es pretén executar l'obra.

Article 9. Subjecció a comunicació prèvia

1. El tancament de solars o terrenys es considera obra menor i resta subjecte a comunicació prèvia.

2. Amb la comunicació, la part interessada haurà de presentar un croquis on es representi gràficament la finca i la construcció de la tanca o tancament i haurà de justificar explícitament el compliment dels requisits esmentats en aquest article.

3. Quan concorrin especials característiques topogràfiques en el terreny o altres circumstàncies que així ho justifiquin, els serveis tècnics municipals podran exigir la presentació d'un projecte tècnic i la designació de tècnic o tècnica competent que assumeixi la direcció dels treballs.

eBOP T Butlletí Oficial de la Província de Tarragona | Data 23-12-2024 | CVE 2024-11620 | Pàg. 560-600 | https://dipta.cat/ebop/ Diputació Tarragona

Ajuntament de Deltebre

TÍTOL IV. DE LA PAVIMENTACIÓ I MANTENIMENT DE VORERES, CAMINS I CARRERS PRIVATS

Article 10. Obligació de pavimentació i manteniment de voreres, camins i carrers privats.

1. Per raons de seguretat, salubritat, accessibilitat i ornament públic les persones propietàries de solars residencials, industrials i de serveis podran construir el paviment definitiu de les voreres que donen façana a la via pública encara que no tinguin prevista l'execució d'obres de nova construcció a la parcel·la. Així mateix, tindran l'obligació de pavimentar i mantenir els camins i carrers privats que donen accés a les seves propietats.

2. El paviment de les voreres, camins i carrers privats s'haurà de realitzar d'acord amb la normativa municipal corresponen, resta subjecte a l'obtenció de la preceptiva llicència o autorització municipal i a la corresponent liquidació de taxes municipals.

3. En cas que les persones propietàries no compleixen amb l'establert en aquest article, l'Ajuntament podrà acordar l'execució subsidiària, a càrrec de la persona titular, sense perjudici del corresponent procediment sancionador.

TÍTOL V. COMPLIMENT

Article 11. Inspecció

L'Ajuntament realitzarà la inspecció dels terrenys i solars, les obres i instal·lacions del terme municipal de Deltebre per comprovar el compliment de les condicions exigibles en matèria de seguretat, salubritat, higiene i ornament públic.

Article 12. Procediment

1. L'Alcaldia, d'ofici o a instància de persona interessada, pot ordenar a les persones propietàries l'execució de les obres necessàries per donar compliment als deures previstos a l'article 197 del Decret Legislatiu 1/2010, de 3 d'agost, pel qual s'aprova el Text Refós de la Llei d'Urbanisme i en aquesta ordenança, amb el contingut establert pels articles 83 a 97 del Decret 64/2014, de 13 de maig, pel qual s'aprova el Reglament sobre protecció de la legalitat urbanística.

2. Les ordres d'execució a què fa referència l'apartat anterior s'han de dictar prèvia audiència de la persona interessada per un període de 10 dies i amb l'informe dels serveis tècnics de l'Ajuntament de Deltebre. L'ordre d'execució,

eBOPT Butlletí Oficial de la Província de Tarragona | Data 23-12-2024 | CVE 2024-11620 | Pàg. 561-600 | https://dipta.cat/ebop/ Diputació Tarragona

que es dictarà mitjançant resolució d'alcaldia, ha de detallar amb la màxima precisió possible les obres i actuacions que cal executar i el termini per al seu compliment, tenint en compte la seva entitat i complexitat.

3. Un cop transcorregut el termini establert en l'ordre d'execució per al seu compliment voluntari, l'Administració, en el termini màxim d'un mes, pot optar entre l'execució subsidiària a càrrec de la persona interessada o la imposició de multes coercitives. S'imposaran multes coercitives per l'incompliment dels terminis establerts, per una quantia de 300 euros a 3.000 euros, amb un màxim de tres multes consecutives, que s'hauran d'ajustar, en tot cas, al que preveu l'article 225 de la Llei d'Urbanisme. La multa coercitiva serà independent de les que es puguin imposar com a sancions i compatible amb elles.

4. Les actuacions que, per raons d'urgència o necessitat, no admetin demora s'han d'executar de manera immediata i sota la direcció tècnica corresponent, en les condicions i amb les característiques que es determinin en la pròpia ordre.

5. En el cas que l'Administració opti per executar subsidiàriament l'ordre d'execució, també serà a càrrec de la persona interessada el cost de redacció del projecte tècnic que, si escau, s'hagi de redactar i la direcció facultativa dels treballs.

TÍTOL VI. INFRACCIONS I SANCIONS

Article 13. Tipus d'infraccions

1. Constitueix infracció urbanística l'incompliment dels deures contemplats en aquesta ordenança pel que fa al deure de conservació dels terrenys, solars i edificacions en condicions de seguretat, salubritat i decòrum públic. La infracció es considerarà greu quan afecti a la seguretat (article 214.d del TRLU) i lleu quan afecti a la salubritat i decòrum públic (article 215.d del TRLU).

2. L'incompliment dels deures establerts en aquesta ordenança relatius al tancament de solars i parcel·les i pavimentació de les voreres confrontants amb solars es considerarà com infracció administrativa lleu.

3. Les infraccions es classifiquen en lleus, greus i molt greus.

Article 14. Infraccions molt greus

Són infraccions molt greus:

eBOP T Butlletí Oficial de la Província de Tarragona | Data 23-12-2024 | CVE 2024-11620 | Pàg. 562-600 | https://dipta.cat/ebop/ Diputació Tarragona

a. Mantenir en tota classe de terrenys, solars, terrenys o construccions escombraries, residus sòlids, pastosos i líquids, així com runes en estat d'abandonament.

b. Mantenir en tota classe de terrenys, solars, terrenys o construccions objectes, elements o materials de caràcter contaminant.

~~c.~~ Totes aquelles altres conductes que puguin ocasionar un risc sobre la salut i seguretat de les persones o el medi ambient.

~~d.~~ El fet de cometre més d'una vegada la mateixa infracció greu en el termini de dos anys.

Article 15. Infraccions greus

Són infraccions greus:

a. Desatendre les obligacions dels particulars en matèria de neteja de solars, terrenys i zones verdes privades quan impliqui problemes de salubritat o seguretat.

b. No mantenir els solars o terrenys (sòl rústic i sòl urbanitzable) lliures de plagues d'insectes o rosegadors o de qualsevol altre animal que suposi un problema sanitari, higiènic o fitosanitari.

c. El tancament de les parcel·les, ~~i~~ els solars i els terrenys de manera distinta a l'assenyalada en aquesta ordenança quan això afecti a la seguretat.

d. Mantenir en tota classe de terrenys, solars o construccions objectes abandonats de caire no contaminant.

e. Totes aquelles altres conductes que puguin ocasionar problemes de seguretat i salubritat.

f. El fet de cometre més d'una vegada la mateixa infracció lleu en el termini d'un any.

Article 16. Infraccions lleus

Són infraccions lleus:

a. L'incompliment del deure de conservació de les parcel·les, dels terrenys (sòl rústic i sòl urbanitzable) i dels solars en condicions de salubritat i decòrum públic.

eBOP T Butlletí Oficial de la Província de Tarragona | Data 23-12-2024 | CVE 2024-11620 | Pàg. 563-600 | https://dipta.cat/ebop/ Diputació Tarragona

b. L'incompliment del deure de tancament de solars i terrenys.

c. L'incompliment del deure de pavimentació de les voreres confrontants amb la via pública

d. No retirar o efectuar la neteja dels elements vegetals arrelats o situats en un terreny quan dificultin la circulació de vehicles o persones a la via pública que embrutin de manera significativa la via pública o que envaeixin els terrenys veïns.

e. L'incompliment de l'obligació de tancar les parcel·les, ~~i~~ els solars i els terrenys en els seus límits amb les vies o espais públics, d'acord amb les disposicions d'aquesta ordenança, quan això afecti a la seguretat.

f. Mantenir en tota classe de terrenys, solars o construccions arbustos i herbes en estat d'abandonament.

g. Totes aquelles altres conductes que no puguin ser tipificades com a greus o molt greus.

Article 17. Sancions

1. La infracció urbanística per l'incompliment del deure de conservació en condicions de seguretat, salubritat i decòrum públic serà sancionada amb una multa d'acord amb el que s'estableix a l'article 219 del TRLU.

2. Les infraccions establertes per aquesta ordenança es sancionen amb les multes següents:

   a. Infracció molt greu: multa pecuniària de 225 euros.

   b. Infracció greu: multa pecuniària de 75 euros.

   c. Infracció lleu: multa pecuniària de 25 euros.

3. Les multes establertes en aquesta ordenança seran d'aplicació general, sense perjudici que es puguin aplicar reduccions de fins a un 80%, sempre i quan es fonamenti i justifiqui una situació econòmica, social o familiar vulnerable, sempre previ informe dels organismes o professionals competents.

4. En cap cas no podrà l'Ajuntament deixar d'adoptar les mesures per tal de restaurar l'ordre urbanístic vulnerat, per la qual cosa podrà procedir, previ advertiment, a l'execució forçosa mitjançant l'execució subsidiària, realitzant

eBOP T Butlletí Oficial de la Província de Tarragona | Data 23-12-2024 | CVE 2024-11620 | Pàg. 564-600 | https://dipta.cat/ebop/ Diputació Tarragona

els corresponents actes per sí o a través de les persones que determini a càrrec de l'obligat.

5. S'entén que hi ha reincidència, als efectes de la present Ordenança, quan la persona infractora ja ha estat sancionada, per resolució ferma, per raó d'haver comès en el termini d'un any quan siguin lleus i de dos anys quan siguin greus o molt greus, la mateixa infracció; pel que fa a la reincidència de infraccions molt greus, comportarà la imposició de la sanció pel doble de la seva quantia.

Article 18. Multes coercitives

En el cas d'incompliment de les obligacions derivades dels requeriments formulats a l'empara del que estableix aquesta ordenança en relació al deure de conservació i manteniment dels solars i terrenys del municipi de Deltebre, es poden imposar fins a un màxim de tres multes coercitives consecutives, d'acord amb els següents criteris:

a. Solars de menys de 800 m^2:
   i. Infracció lleu: 300 euros.
   ii. Infracció greu: 400 euros.
   iii. Infracció molt greu: 500 euros.

b. Solars d'entre 801 a 2.500 m^2:
   i. Infracció lleu: 600 euros.
   ii. Infracció greu: 1.000 euros.
   iii. Infracció molt greu: 1.400 euros.

c. Solars de més de 2.500 m^2:
   i. Infracció lleu: 1.500 euros.
   ii. Infracció greu: 2.250 euros.
   iii. Infracció molt greu: 3.000 euros.

Article 19. Responsables

Es consideraran responsables, als efectes de la imposició de sanció:

eBOP T Butlletí Oficial de la Província de Tarragona | Data 23-12-2024 | CVE 2024-11620 | Pàg. 565-600 | https://dipta.cat/ebop/ Diputació Tarragona

a. En l'incompliment de les ordres d'execució del tancament de terrenys i solars i pavimentació de voreres: les persones propietàries.

b. En l'incompliment de les ordres d'execució per raons de salubritat, higiene o ornament: les persones que tinguin el domini útil.

Article 20. Prescripció

La prescripció de les infraccions i les sancions regulades en la present ordenança s'aplicarà d'acord amb allò que estableix la normativa sobre procediment administratiu comú.

Article 21. Òrgan competent

L'òrgan competent per a la incoació i instrucció del procediment sancionador és l'Alcaldia, de conformitat amb allò que disposa l'article 21.1 n) de la Llei 7/1985, de 2 d'abril, reguladora de les Bases del Règim Local, sens perjudici de les facultats de delegació en un regidor/a.

Article 22. Procediment

1. El procediment per ordenar als propietaris el deure legal de conservació de solars i terrenys (sòl rústic i sòl urbanitzable) del terme municipal de Deltebre, es tramitarà d'acord amb el que estableix la Secció 3ª del Capítol 3 del Títol I del Decret 64/2014, de 13 de maig, pel qual s'aprova el Reglament sobre protecció de la legalitat urbanística, sobre "Procediment per dictar ordres d'execució".

2. La potestat sancionadora s'executarà mitjançant el procediment establert al Decret 278/1993, de 9 de novembre, pel qual s'aprova el procediment administratiu sancionador que els òrgans de l'administració de la Generalitat han d'aplicar, d'acord amb la normativa de l'Estat, d'acord amb el que es disposa en el seu article primer apartat segon i les disposicions particulars dels procediments relatius a la sanció d'infraccions urbanístiques determinades en els articles 144 a 150 del Decret 64/2014 pel qual s'aprova el Reglament sobre protecció de la legalitat urbanística.

DISPOSICIÓ ADDICIONAL ÚNICA

Modificació dels preceptes de l'ordenança i de les referències que fa a la normativa vigent amb motiu de la promulgació de normes posteriors.

Els preceptes d'aquesta Ordenança que, per raons sistemàtiques, reprodueixin aspectes de la legislació vigent i altres normes de desenvolupament i aquells en

Diputació Tarragona
eBOP T Butlletí Oficial de la Província de Tarragona | Data 23-12-2024 | CVE 2024-11620 | Pàg. 566-600 | https://dipta.cat/ebop/

què es facin remissions a preceptes d'aquesta s'entendrà que són automàticament modificats i/o substituïts en el moment en què es produeixi la modificació dels preceptes legals i reglamentaris de què porten causa.

DISPOSICIÓ FINAL ÚNICA

Aquesta Ordenança entrarà en vigor a partir de l'1 de gener de 2025 en tot el terme municipal de Deltebre; prèvia aprovació definitiva pel Ple de l'Ajuntament de Deltebre i publicació del text íntegre al Butlletí Oficial de la Província.

QUADRE RESUM RÈGIM SANCIONADOR

ORDENANÇA NÚMERO 14 REGULADORA DE LA CONSERVACIÓ, NETEJA I TANCAMENT DE SOLARS I TERRENYS I DE LA PAVIMENTACIÓ DE VORERES		
Article 13. Tipus d'infraccions	**Molt greu**	Conductes de l'article 14 d'aquesta Ordenança: a. Mantenir en tota classe de terrenys, solars o construccions escombraries, residus sòlids, pastosos i líquids, així com runes en estat d'abandonament. b. Mantenir en tota classe de terrenys, solars o construccions, objectes, elements o materials de caràcter contaminant. c. Totes aquelles altres conductes que puguin ocasionar un risc sobre la salut i seguretat de les persones o el medi ambient. d. El fet de cometre més d'una vegada la mateixa infracció greu en el termini de dos anys.
	Greu	Conductes de l'article 15 d'aquesta Ordenança:

eBOP T Butlletí Oficial de la Província de Tarragona | Data 23-12-2024 | CVE 2024-11620 | Pàg. 567-600 | https://dipta.cat/ebop/ Diputació Tarragona

		a. Desatendre les obligacions dels particulars en matèria de neteja de solars, terrenys i zones verdes privades quan impliqui problemes de salubritat o seguretat. b. No mantenir els solars o terrenys lliures de plagues d'insectes o rosegadors o de qualsevol altre animal que suposi un problema sanitari, higiènic o fitosanitari. c. El tancament de les parcel·les, els terrenys i els solars de manera distinta a l'assenyalada en aquesta ordenança quan això afecti a la seguretat. d. Mantenir en tota classe de~~,~~ solars o construccions objectes abandonats de caire no contaminant. e. Totes aquelles altres conductes que puguin ocasionar problemes de seguretat i salubritat. f. El fet de cometre més d'una vegada la mateixa infracció lleu en el termini d'un any. També es consideren infraccions greus l'incompliment dels deures contemplats en aquesta Ordenança pel que fa al deure de conservació dels terrenys, solars i edificacions en condicions de seguretat, salubritat i decòrum públic, quan afecti a la seguretat (art. 13.1).
	Lleu	Conductes de l'article 16 d'aquesta Ordenança: a. L'incompliment del deure de conservació de les parcel·les, dels terrenys i dels solars en condicions de salubritat i decòrum públic.

eBOP T Butlletí Oficial de la Província de Tarragona | Data 23-12-2024 | CVE 2024-11620 | Pàg. 568-600 | https://dipta.cat/ebop/ Diputació Tarragona

		b. L'incompliment del deure de tancament de solars i terrenys. c. L'incompliment del deure de pavimentació de les voreres confrontants amb la via pública. d. No retirar o efectuar la neteja dels elements vegetals arrelats o situats en un terreny quan dificultin la circulació de vehicles o persones a la via pública que embrutin de manera significativa la via pública o que envaeixin els terrenys veïns. e. L'incompliment de l'obligació de tancar les parcel·les, els terrenys i els solars en els seus límits amb les vies o espais públics, d'acord amb les disposicions d'aquesta ordenança, quan això afecti a la seguretat. f. Mantenir en tota classe de terrenys, solars o construccions arbustos i herbes en estat d'abandonament. Totes aquelles altres conductes que no puguin ser tipificades com a greus o molt greus. També es consideren infraccions lleus l'incompliment dels deures contemplats en aquesta Ordenança pel que fa al: • Deure de conservació dels terrenys, solars i edificacions en condicions de seguretat, salubritat i decòrum públic, quan afecti a la salubritat i decòrum públic (art. 13.1). • Tancament de solars i parcel·les i pavimentació de les voreres confrontants amb solars (art. 13.2).
	Molt greu	Multa de 225 €.

eBOP T Butlletí Oficial de la Província de Tarragona | Data 23-12-2024 | CVE 2024-11620 | Pàg. 569-600 | https://dipta.cat/ebop/ Diputació Tarragona

Les infraccions establertes per aquesta ordenança es sancionen amb les multes següents: **Article 17. sancions**	**Greu**	Multa de 75 €.
	Lleu	Multa de 25 €.
Possibilitat d'aplicar reduccions de fins un 80%: sempre i quan es fonamenti i justifiqui una situació econòmica, social o familiar vulnerable, previ informe dels organismes o professionals competents.		
Execució subsidiària: l'Ajuntament està obligat a adoptar les mesures per tal de restaurar l'ordre urbanístic vulnerat, per la qual cosa podrà procedir, previ advertiment, a l'execució forçosa, mitjançant l'execució subsidiària, realitzant els corresponents actes per sí o a través de les persones que determini a càrrec de l'obligat.		
De forma general, a efectes de la present Ordenança, la comissió de la mateixa infracció molt greu en el termini de dos anys, implicarà la imposició de la sanció pel doble de la seva quantia.		

ORDENANÇA NÚMERO 15 SOBRE L'ÚS I CONSERVACIÓ DELS CAMINS RURALS DE DELTEBRE

ÍNDEX

PREÀMBUL..... 571
TÍTOL I. DISPOSICIONS GENERALS. 572
Article 1. Naturalesa i règim jurídic. 572
Article 2. Àmbit d'aplicació. 572
Article 3. Conceptes tècnics. 573
TÍTOL II. DELIMITACIÓ DEL DOMINI PÚBLIC VIARI I ZONES DE PROTECCIÓ. 574
Article 4. Tipologia. 574
Article 5. Zona de domini públic. 574
Article 6. Utilització de la zona de domini públic. 574
Article 7. Zona de servitud o afectació. 575
Article 8. Utilització de la zona de servitud. 575
Article 9. Línia d'edificació. 576
TÍTOL III. RÈGIM D'UTILITZACIÓ PRIVATIVA O APROFITAMENT ESPECIALS DELS CAMINS. 576

eBOP T Butlletí Oficial de la Província de Tarragona | Data 23-12-2024 | CVE 2024-11620 | Pàg. 570-600 | https://dipta.cat/ebop/ Diputació Tarragona

Article 10. Edificacions i instal·lacions existents en la zona de servitud o afectació. ... 576
Article 11. Moviments de terres. ... 576
Article 12. Obres d'encreuament. ... 576
Article 13. Instal·lacions subterrànies i aèries. ... 577
Article 14. Aigües procedents de les finques contigües. ... 577
Article 15. Accessos. ... 577
Article 16. Obligacions. ... 578
TÍTOL IV. RÈGIM D'ÚS, CONSERVACIÓ I PROTECCIÓ DELS CAMINS. 578
Article 17. Llicència urbanística municipal. ... 578
Article 18. Actuacions de protecció. ... 578
Article 19. Mesures provisionals ... 579
Article 20. Reparació i indemnització dels danys al domini públic ... 579
Article 21. Eliminació d'objectes i construccions per motius de seguretat ... 580
TÍTOL V. RÈGIM SANCIONADOR. ... 581
Article 22. Compatibilitat de les mesures restitutòries i sancionadores. 581
Article 23. Definició i tipificació. ... 581
Article 24. Infraccions molt greus. ... 581
Article 25. Infraccions greus ... 582
Article 26. Infraccions lleus ... 584
Article 27. Sancions ... 584
Article 28. Reincidència. ... 585
Article 29. Procediment ... 585
DISPOSICIÓ DEROGATÒRIA ÚNICA ... 585
DISPOSICIÓ FINAL ÚNICA ... 585
QUADRE RESUM RÈGIM SANCIONADOR ... 585
ANNEX: ... 591
Figura 1A ... 591
Figura 1B: Reg i desagüe a cel obert ... 592
Figura 1C: ... 593
Figura 1D: Situació noves infraestructures sense declaració d'interès públic ... 594
Figura 1E: situació noves infraestructures amb declaració d'interès públic ... 595
Figura 1F: situació noves infraestructures ... 596
Figura 2 ... 597
Figura 3A ... 598
Figura 3B ... 599

PREÀMBUL

Considerant que els camins rurals són una part fonamental de les infraestructures del municipi de Deltebre, ja que aquest tenen el paper crucial de connexió del nostre municipi amb els recursos naturals i amb la promoció de certes activitats econòmica, és necessari establir un marc normatiu que reguli el seu ús i la seva conservació.

eBOP T Butlletí Oficial de la Província de Tarragona | Data 23-12-2024 | CVE 2024-11620 | Pàg. 571-600 | https://dipta.cat/ebop/ Diputació Tarragona

Ajuntament de Deltebre

Els camins rurals que formen part del nostre municipi no solament faciliten la mobilitat de les persones, sinó que també són vitals per al desenvolupament agrícola, turístic i social del nostre terme municipal. Malgrat això, el seu deteriorament i el seu ús inadequat poden comprometre la seva funcionalitat, i, per tant, el benestar de la comunitat.

Aquesta Ordenança té com a objectiu promoure l'ús responsable i sostenible dels camins rurals del municipi de Deltebre, assegurant que es mantinguin en condicions òptimes per al trànsit de persones i vehicles. Així mateix, aquesta busca fomentar la participació activa dels ciutadans en la conservació d'aquests espais, promovent pràctiques que respectin el medi ambient i la biodiversitat local.

Mitjançant la implementació d'aquesta Ordenança, s'aspira a garantir que els camins rurals siguin sent un recurs valuós per a les generacions presents i futures, contribuint amb el desenvolupament integral del municipi i l'enfortiment de la identitat rural que caracteritza el nostre municipi.

TÍTOL I. DISPOSICIONS GENERALS.

Article 1. Naturalesa i règim jurídic.

De conformitat amb l'establert en els articles 175.1 i 225 del Decret legislatiu 2/2003, de 28 d'abril, pel qual s'aprova el Text refós de la Llei municipal i de règim local de Catalunya, és objecte de la present Ordenança la regulació de normes conduents a un adequat ús, ordenació, protecció, conservació i millora de camins i vies rurals de titularitat municipal, mitjançant l'establiment dels instruments necessaris per garantir la seva adequada ordenació, funcionalitat, protecció i regular les actuacions dels particulars en la zona de servitud.

Article 2. Àmbit d'aplicació.

1. Tindran la consideració de camins rurals, als efectes d'aquesta Ordenança, les vies de comunicació obertes a l'ús comú i que són destinades al trànsit de persones, vehicles o animals, cobrint de forma prioritària les necessitats de tràfic generades en les àrees rurals, bé donant servei a nuclis de població, a finques rústiques o predis agrícoles, o bé permetent l'accés per gaudi del medi natural o les platges del terme municipal.

   Es consideren camins de titularitat municipal aquells que d'aquesta manera estiguin acreditats en l'inventari de camins municipals i les seves posteriors modificacions i ampliacions d'acord amb les formes legals admeses. Actualment, corresponen als camins de primer, segon, tercer i quart ordre de l'esmentat inventari.

2. S'entendrà que són camins rurals de titularitat municipal aquells en què la competència sobre la seva conservació i protecció no sigui atribuïda per la

eBOP T Butlletí Oficial de la Província de Tarragona | Data 23-12-2024 | CVE 2024-11620 | Pàg. 572-600 | https://dipta.cat/ebop/
Diputació Tarragona

legislació a cap altra administració pública.

3. L'existència de camins rurals de titularitat municipal implica la seva possessió pública, entesa com aquella situació de fet, contínua i durable que suposa la tinença dels camins per part de l'Ajuntament i el seu gaudi pels ciutadans.

4. No poden obrir-se nous camins, vies rurals o qualsevol altre tipus de vialitat si no està expressament aprovat per l'ajuntament de Deltebre.

5. Tampoc no es pot modificar el perfil longitudinal i transversal dels camins i vies rurals sense la corresponent iniciativa o autorització expressa municipal.

6. Queden exclosos de l'àmbit d'aplicació d'aquesta ordenança:

   a. Els camins de servei o d'accés de titularitat privada construïts com a elements auxiliars o complementaris de les activitats específiques de la Comunitat de Regants de l'Esquerra de l'Ebre.

   b. Els camins de titularitat privada que serveixin exclusivament per a l'accés des del camí públic municipal a finques privades.

   c. Les servituds de pas de titularitat.

   d. Les vies que, per qualsevol altra circumstància, no pertanyin a la xarxa de camins de titularitat municipal oberts a l'ús públic, la conservació dels quals no correspongui a l'Ajuntament.

   e. Les vies urbanes.

7. L'obertura d'aquests camins a l'ús públic es pot acordar per raons d'interès general de conformitat amb la normativa específica aplicable, supòsit en el qual s'han d'aplicar les normes d'ús i seguretat pròpies de les carreteres i, si s'escau, als efectes d'indemnització, la Llei d'expropiació forçosa.

Article 3. Conceptes tècnics.

Per a la interpretació i l'aplicació d'aquesta ordenança, es defineixen els conceptes tècnics grafiats a la figura 1 de l'annex adjunt i que corresponen a les definicions següents:

1. Aresta de la calçada: l'extrem exterior de la part del camí destinada a la circulació de vehicles en general.

2. Aresta exterior d'esplanació: la intersecció del terreny natural amb els talussos del terraplenament o, si s'escau, dels murs o infraestructures de la Comunitat de Regants.

3. Eix de la calçada: lineal que divideix en dos meitats equidistants la

eBOPT Butlletí Oficial de la Província de Tarragona | Data 23-12-2024 | CVE 2024-11620 | Pàg. 573-600 | https://dipta.cat/ebop/ Diputació Tarragona

franja del camí entre les dos arestes de la calçada.

4. Element funcional de la carretera: qualsevol element o equipament, permanent o provisional, vinculat a la conservació, el manteniment, l'explotació i la mobilitat de la xarxa viària per a l'ús del servei públic viari, com els destinats a la senyalització i altres finalitats auxiliars del camí.

5. Línia de servitud o afectació del camí: línia de tres metres situada als dos costats del camí mesurats des de l'aresta d'esplanació.

6. Línia d'edificació: és la zona situada a banda i banda del camí que marca la distància de les edificacions des de l'eix de la calçada.

7. Voral: És la franja de terreny situada entre l'aresta de la calçada i l'aresta d'esplanació, aquest en els camins rurals és un camí fals sense distàncies que no està delimitat amb marges.

TÍTOL II. DELIMITACIÓ DEL DOMINI PÚBLIC VIARI I ZONES DE PROTECCIÓ.

Article 4. Tipologia.

1. Amb la finalitat de garantir la funcionalitat del domini públic viari i assegurar-ne la protecció, s'estableixen als camins rurals les zones següents: de domini públic, de servitud i d'afectació.

2. També s'assenyala a ambdós costats del camí la línia d'edificació.

3. Aquestes distàncies es mesuraran sempre horitzontalment i perpendicularment a l'eix del camí.

Article 5. Zona de domini públic.

1. La zona de domini públic comprèn els terrenys ocupats pel camí rural i la franja de terreny a cada costat del camí, que inclou les dos zones dels vorals, mesurada entre les arestes d'esplanació (vegeu figura 1 A de l'annex adjunt).

2. En els supòsits especials de ponts i d'altres estructures o obres similars, es pot fixar com a aresta exterior de l'esplanació la línia de projecció ortogonal dels extrems de les obres sobre el terreny i, en tot cas, es considera de domini públic el terreny ocupat pels suports de l'estructura.

Article 6. Utilització de la zona de domini públic.

1. En la zona de domini públic només es poden realitzar les obres i les actuacions directament relacionades amb la construcció i l'explotació del camí i els seus elements funcionals, sens perjudici del que estableix

Butlletí Oficial de la Província de Tarragona | Data 23-12-2024 | CVE 2024-11620 | Pàg. 574-600 | https://dipta.cat/ebop/
eBOP T
Diputació Tarragona

l'apartat 2.

2. L'ajuntament pot autoritzar, en funció de les exigències del sistema viari, l'ocupació del subsol de la zona de domini públic, preferentment en la franja d'un metre situada a la part més exterior d'aquesta zona per a la implantació o la construcció de les infraestructures imprescindibles per a la prestació de serveis públics essencials, com regs, desaigües i altres serveis.

3. En qualsevol cas, l'atorgament d'una autorització per a l'ocupació de subsol de la zona de domini públic no comporta en cap circumstància l'assumpció de responsabilitats per part de l'ajuntament de la infraestructura pels danys ocasionats a les infraestructures implantades o construïdes en la zona de domini públic ocupada, a la infraestructura viària o a terceres persones.

4. La zona entre l'aresta de calçada i l'aresta d'esplanació correspon al voral, L'ajuntament pot abocar en el talús d'aquesta zona la neteja d'herbes per millorar l'evacuació de l'aigua de pluja del voral. En els casos que estiguin limitades per regs o desaigües de la Comunitat de Regants, podrà abocar-los dins d'aquests, prèvia comunicació i autorització d'aquesta.

Article 7. Zona de servitud o afectació.

La zona de servitud consisteix en dos franges de terreny, a banda i banda del camí, delimitades interiorment per la zona de domini públic definida en l'article 5 de la present Ordenança i, exteriorment, per dues línies paral·leles a les arestes exteriors de l'esplanació a una distància de tres metres mesurats des de les arestes esmentades.

Article 8. Utilització de la zona de servitud.

1. En la zona de servitud només es poden realitzar els usos i les activitats prèviament autoritzats que siguin compatibles amb la seguretat de la via i amb la finalitat pròpia d'aquesta zona.

2. Es poden autoritzar tancaments diàfans provisionals o arbustius, sempre que no afectin les condicions de visibilitat i seguretat del camí ni puguin menyscabar les facultats en relació amb la protecció i l'explotació del domini públic viari.

3. L'ajuntament pot utilitzar la zona de servitud o autoritzar-ne la utilització per motius d'interès general o si ho requereix el millor servei del camí, en els termes que estableix l'article 7.

4. Les tanques i els seus fonaments en zones edificades se situaran com a màxim en la línia de servitud. En cap cas poden estar ni ocupar la zona de servitud.

eBOP T Butlletí Oficial de la Província de Tarragona | Data 23-12-2024 | CVE 2024-11620 | Pàg. 575-600 | https://dipta.cat/ebop/ Diputació Tarragona

Ajuntament de Deltebre

Article 9. Línia d'edificació.

En referència amb la línia d'edificació s'haurà de seguir l'establert al POUM del municipi de Deltebre i la normativa sectorial vigent d'aplicació.

TÍTOL III. RÈGIM D'UTILITZACIÓ PRIVATIVA O APROFITAMENT ESPECIALS DELS CAMINS.

Article 10. Edificacions i instal·lacions existents en la zona de servitud o afectació.

1. En les construccions o instal·lacions que es trobin en la zona d'afectació definida en els articles anteriors, no es podran autoritzar obres de consolidació ni d'augment de volum, però sí les reparacions que exigeixin la salubritat pública, la seguretat de les persones o la bona conservació de dites construccions i instal·lacions.

2. Les obres que s'hi autoritzin no comporten augment del valor d'expropiació i caldrà sempre, abans de l'execució dels treballs, obtenir la corresponent llicència municipal.

Article 11. Moviments de terres.

Tots els terrenys que confronten amb els camins només podran variar el seu nivell actual si respecten les condicions següents:

1. En el supòsit que es vulgui elevar el nivell de la parcel·la que confronta amb el camí, la persona propietària del terreny estarà obligat a evitar el vessament de l'aigua del seu terreny al camí i a realitzar les accions oportunes perquè no succeeixi.

2. Tanmateix, si l'elevació ha de provocar un embassament de l'aigua en el camí, estarà obligat a dur a terme les actuacions pertinents per evitar-ho. En aquests casos d'elevació del terreny, s'hauran de realitzar els pendents del 10% previstos en els gràfics de la figura 2 de l'annex adjunt.

Article 12. Obres d'encreuament.

Les obres per als encreuaments subterranis es podran realitzar, prèvia autorització administrativa, sempre i quan:

a. Tinguin la deguda resistència, essent embolcallats i recoberts de formigó fins a la rodadora i deixant el paviment en les mateixes condicions que estava.

b. S'executin amb les prescripcions tècniques de la figura 2 i la senyalització del camí d'acord amb la figura 3 A o 3 B, de l'annex adjunt.

Butlletí Oficial de la Província de Tarragona | Data 23-12-2024 | CVE 2024-11620 | Pàg. 576-600 | https://dipta.cat/ebop/
eBOP T
Diputació Tarragona

Article 13. Instal·lacions subterrànies i aèries.

1. Les xarxes de conducció d'aigua potable, regs o desaigües per als arrossars, telèfon, electricitat, fibra òptica i altres instal·lacions o serveis hauran de complir amb la legislació urbanística aplicable, a més de les condicions tècniques i de seguretat que puguin establir- se a l'efecte per les administracions competents.

2. Les conduccions d'interès privat només es podran autoritzar fora de la zona de servitud. Excepcionalment, i on no hi hagi una altra solució, es podran autoritzar en la zona de servitud, el més lluny possible del camí.

3. L'ajuntament pot autoritzar, en funció de l'interès públic d'aquests serveis, l'ocupació del subsol de la zona de servitud, preferentment en la franja d'un metre situada a la part més exterior d'aquesta zona, per a la implantació o la construcció de les infraestructures imprescindibles per a la prestació de serveis d'interès públic esmentats.

4. En les instal·lacions aèries que creuin sobre els camins, caldrà que el gàlib o la fletxa del cablejat mesurat a l'eix de la calçada sigui suficient per al pas dels vehicles agrícoles i com a mínim de 7 metres lineals.

Article 14. Aigües procedents de les finques contigües.

1. Els titulars de les finques que limitin amb els camins estan obligats a impedir que, pel motiu que sigui, arribi als camins l'aigua procedent del rec de la finca i d'aigües pluvials o de qualsevol altra naturalesa.

2. Les persones titulars i usuàries del rec tenen l'obligació de mantenir-los en perfecte estat de neteja i conservació per tal que l'aigua no pugui vessar, entollant els camins. Aquest criteri serà d'aplicació a qualsevol tipus d'obra, com poden ser les obres de canalització o entubaments.

Article 15. Accessos.

1. Els nous accessos a les finques privades hauran de comptar amb llicència municipal prèvia.

2. Les despeses de construcció, manteniment i substitució aniran a càrrec de les persones beneficiaries.

3. Les aigües de vessament a la zona d'accés s'hauran de recollir abans d'arribar al camí i conduir de forma adequada per tal que no envaeixin la calçada ni afectin l'explanació.

4. Els propietaris hauran de mantenir els accessos a les seves parcel·les nets perquè l'aigua no s'acumuli ni vagi al camí.

eBOP T Butlletí Oficial de la Província de Tarragona | Data 23-12-2024 | CVE 2024-11620 | Pàg. 577-600 | https://dipta.cat/ebop/ Diputació Tarragona

Article 16. Obligacions.

Les persones propietàries i titulares de drets d'usos i ocupació de terrenys de la zona de servitud que confronten amb els camins resten obligats a:

1. Tallar les branques que volin sobre la zona de domini públic.
2. Mantenir i netejar degudament les cunetes que confronten a les seves propietats.
3. No treure els desguassos de les finques al camí.
4. Respectar la xarxa de desguassos.
5. No efectuar la crema de restes de materials agrícoles en la zona de servitud dels camins.
6. Impedir la caiguda d'objectes i la sortida d'animals al camí, construint per a això i pel seu compte les proteccions i els tancaments que calgui d'acord amb els criteris d'aquesta ordenança i les prescripcions del POUM del municipi de Deltebre.
7. Netejar de fang l'equipament de la maquinària agrícola, específicament hauran de ser netejades per al seu trànsit per la zona de domini públic, les denominades "erugues de goma" o bandes de rodament continu, així com totes aquelles que puguin amb el seu pas embrutar, deteriorar i/o fer intransitable els camins rurals o altres vies.
8. Quan la maquinària agrícola compte amb rodes metàl·liques, aquestes hauran de ser baixades en les corresponents "eres" de cada finca (baixadors).
9. Abstenir-se de realitzar qualsevol activitat que pugui suposar un dany per al domini públic o la seguretat dels seus usuaris o usuàries.

TÍTOL IV. RÈGIM D'ÚS, CONSERVACIÓ I PROTECCIÓ DELS CAMINS.

Article 17. Llicència urbanística municipal.

Per realitzar qualsevol classe d'obra, instal·lació fixa o provisional i altres activitats en el domini públic i en les tres zones de protecció dels camins, serà necessària la prèvia llicència urbanística de l'Ajuntament de Deltebre.

Article 18. Actuacions de protecció.

1. L'autoritat responsable de mantenir el camí en ús adequat per tal que sigui utilitzat per tots els ciutadans d'acord amb la seva naturalesa, podrà adoptar mesures d'actuació immediata en la zona de domini públic que siguin necessàries per a garantir l'ús comú general, entre d'altres:

eBOP T Butlletí Oficial de la Província de Tarragona | Data 23-12-2024 | CVE 2024-11620 | Pàg. 578-600 | https://dipta.cat/ebop/ Diputació Tarragona

a. Retirar els vehicles o maquinària estacionats.

b. Impedir la realització de curses o altres usos perillosos o que puguin malmetre el domini públic.

c. Impedir qualsevol ús especial per al qual no es disposi d'autorització o de concessió o incomplir de manera greu allò que disposen les seves condicions.

d. Retirar els objectes o materials que estiguin dipositats en el camí.

e. Tallar les branques que volin sobre la zona de domini públic.

2. Igualment, per a garantir la seguretat en l'exercici de l'ús comú general i impedir que es produeixin danys greus en la zona de domini públic, es poden adoptar les mesures d'actuació immediata, necessàries i adequades en la zona d'usos restringits.

Article 19. Mesures provisionals

1. Simultàniament a l'inici d'un procediment sancionador, per la realització d'obres o activitats il·legals o que es realitzen sense el respectiu títol habilitant, i es detectin en la zona de domini públic o en la resta de zones de servitud o protecció d'usos o, un cop iniciat el procediment per l'exercici de potestats d'investigació, atermenament, recuperació d'ofici o desnonament, es podran adoptar, d'ofici o a instància de part, les mesures provisionals que s'estimin oportunes per assegurar l'eficàcia de la resolució que pogués recaure si existissin elements de judici suficients per a fer-ho. Entre aquestes mesures provisionals es poden adoptar les següents:

   a. L'ordre de suspensió d'obres o activitats il·legals desenvolupades sense títols habilitants de l'ús del camí o sense ajustar-se a les condicions establertes.

   b. Retirada de materials o maquinària.

   c. Exigència d'avals o fiances.

2. Les mesures provisionals s'adoptaran de conformitat amb la legislació de règim jurídic i procediment administratiu vigent.

3. En els casos en què hi hagi un perill imminent de pèrdua, deteriorament del camí i/o de les zones de servitud o protecció, habilitarà a l'Administració per actuar d'urgència, sense perjudici de poder derivar els costos a la persona infractora.

Article 20. Reparació i indemnització dels danys al domini públic

1. Les persones particulars que, per acció, omissió o negligència, causin

eBOP T Butlletí Oficial de la Província de Tarragona | Data 23-12-2024 | CVE 2024-11620 | Pàg. 579-600 | https://dipta.cat/ebop/ Diputació Tarragona

danys en els camins rurals de titularitat municipal o hi facin actes d'ocupació, estaran obligats a reparar els danys i perjudicis i a substituir el que haguessin sostret. Aquestes responsabilitats seran substancials i executades per via administrativa, mitjançant l'execució forçosa.

2. La reparació dels danys i perjudicis, en els casos en què sigui d'urgència per al normal servei del camí rural o sempre que sigui aconsellable per les característiques dels danys, serà realitzada pels serveis municipals de forma subsidiària, sense perjudici de poder derivar els costos a la persona infractora.

3. En la resta de casos, assabentat l'Ajuntament de l'existència de danys al camí, podrà triar entre actuar d'acord amb el que es disposa en l'apartat anterior o requerir a la part interessada perquè els repari en un termini no superior a quinze dies fixat en la notificació, havent de deixar el camí rural en les mateixes condicions en què es trobava abans de produir-se el dany. Si la part interessada no executa l'acord en el termini establert, l'Alcaldia acordarà l'execució subsidiària. L'import de la reparació podrà liquidar-se de forma provisional i realitzar-se abans de l'execució subsidiària a reserva de la liquidació definitiva.

4. L'incompliment de les obligacions previstes en aquesta Ordenança podrà donar lloc a l'adopció, per part del municipi, de les pertinents ordres d'execució. L'incompliment d'aquestes ordres comportarà que l'Ajuntament pugui fer-les complir a través dels mitjans d'execució forçosa previstos a la legislació administrativa general.

5. En els termes que prevegi la legislació vigent, el municipi podrà imposar de forma reiterada multes coercitives en el supòsit d'incompliment d'execució dels actes i de les resolucions administratives destinades al compliment d'aquesta Ordenança. La multa coercitiva és independent de les sancions que es puguin imposar a l'empara d'aquesta Ordenança i compatible amb aquestes.

Article 21. Eliminació d'objectes i construccions per motius de seguretat

1. Excepcionalment, quan per raons de seguretat viària es consideri necessari, l'òrgan competent podrà ordenar, en qualsevol moment, previ informe tècnic, la tala dels arbres i arbusts i la destrucció dels objectes o construccions situats dins la zona d'afectació d'usos prevista en el planejament urbanístic, quan impedeixin la visibilitat.

2. Aquesta resolució es notificarà a les persones afectades, que disposaran de 15 dies per portar-la a terme.

3. En cas de negativa o incompliment del termini fixat, es procedirà a realitzar dita actuació subsidiàriament per l'Ajuntament a càrrec de la part interessada.

eBOP T Butlletí Oficial de la Província de Tarragona | Data 23-12-2024 | CVE 2024-11620 | Pàg. 580-600 | https://dipta.cat/ebop/ Diputació Tarragona

TÍTOL V. RÈGIM SANCIONADOR.

Article 22. Compatibilitat de les mesures restitutòries i sancionadores.

Les responsabilitats administratives que es derivin del procediment sancionador comportaran els costos de l'execució subsidiària per la reposició de la situació alterada al seu estat originari, que serà executada de forma subsidiària per l'Administració amb remissió dels costos a la part infractora i/o a la persona propietària de la finca on es determini que s'ha comès la infracció quan no es pugui identificar a la persona infractora, així com amb la indemnització pels danys i perjudicis ocasionats que podrà determinar l'òrgan competent d'acord amb el que estableix aquesta Ordenança i del procediment sancionador previst en l'Ordenança número 11 reguladora del "Procediment sancionador i dels Treballs en Benefici de la Comunitat en substitució de multes pecuniàries".

Article 23. Definició i tipificació.

1. La vulneració de les prescripcions contingudes en aquesta ordenança té la consideració d'infracció administrativa.

2. Les infraccions es classifiquen en lleus, greus i molt greus.

Article 24. Infraccions molt greus.

Es consideraran infraccions molt greus les següents:

1. Causar danys, de forma greu i rellevant, als camins rurals de titularitat municipal per:

   a. Sostreure, deteriorar o destruir, per acció o omissió, qualsevol element de la zona de domini públic.

   b. Circular pels camins amb vehicles o maquinària amb rodes de ferro, tipus eruga o de qualsevol altra classe que puguin causar danys als camins rurals, llevat d'autorització administrativa.

   c. Realitzar pintades a la calçada, murs, senyals i altres elements de la carretera o camí, qualsevol que sigui la seva finalitat.

   d. Realitzar moviments de terres, excavacions o altres actes a la zona de domini públic viari o de protecció que perjudiquin o posin en risc l'estabilitat de les estructures o esplanació de la carretera o camí.

2. Impedir de manera greu, immediata i directa l'ús comú general dels camins rurals de titularitat municipal i/o afectar de forma greu i rellevant a la seguretat o visibilitat del camí o les persones usuàries d'aquest a conseqüència de:

   a. Modificar, sense autorització municipal, les característiques o la

eBOP T Butlletí Oficial de la Província de Tarragona | Data 23-12-2024 | CVE 2024-11620 | Pàg. 581-600 | https://dipta.cat/ebop/ Diputació Tarragona

situació del camí rural, quan s'impedeixi que l'element de què es tracti segueixi prestant la seva funció.

b. Dipositar, col·locar, abocar o ocupar el camí amb maquinària, materials o objectes de qualsevol naturalesa, sense l'autorització deguda o amb incompliment de les condicions.

c. Permetre la sortida d'animals o la caiguda d'objectes o materials de qualsevol mena a la zona de domini públic, per acció o omissió.

d. Embrutar en general la calçada amb fang, terres, restes de la poda o tala d'arbres i altres elements de manera continuada i repetida en el temps i l'espai.

e. Col·locar, sense autorització, tancaments de qualsevol classe a la zona de domini públic d'un camí.

f. Efectuar la crema de restes de materials agrícoles en la zona de domini públic o en la zona d'usos restringits que suposin un risc greu a la visibilitat de la circulació.

g. Permetre d'una forma intencionada o per negligència que l'aigua del rec discorri pel camí rural, així com desembocar-hi canonades i drenatges.

h. Qualsevol actuació que, per acció o omissió, pugui afectar de forma greu i rellevant a la seguretat dels vehicles que circulen pel camí rural.

3. Circular pels camins rurals de titularitat municipal amb vehicles que no vagin calçats amb rodes de cautxú i facin marques o danys al paviment asfàltic. Aquests vehicles únicament podran ser transportats per altres vehicles habilitats a l'efecte si aquests últims nocontradiuen la prohibició establerta.

4. La realització d'operacions de càrrega i descarrega de maquinària de qualsevol mena als camins de titularitat pública.

5. El fet de cometre més d'una vegada la mateixa infracció greu en el termini de dos anys.

Article 25. Infraccions greus

Es consideraran infraccions greus les següents:

1. Causar danys als camins, quan no siguin greus i rellevants, o impedir l'ús comú general dels camins sense afectar greument la possibilitat d'exercici de l'ús comú general o la seguretat o visibilitat de les persones usuàries a conseqüència de:

a. Sostreure, deteriorar o destruir qualsevol element de la zona de domini

eBOPT Butlletí Oficial de la Província de Tarragona | Data 23-12-2024 | CVE 2024-11620 | Pàg. 582-600 | https://dipta.cat/ebop/ Diputació Tarragona

públic.

b. Dipositar, col·locar, abocar o ocupar el camí amb maquinària, materials o objectes de qualsevol naturalesa, sense l'autorització o amb incompliment de les condicions.

c. Modificar les característiques o la situació del camí rural quan la conducta no es pugui qualificar de molt greu.

d. Circular pels camins amb vehicles que per les seves característiques o càrrega afectin el ferm del camí.

e. Realitzar pintades a la calçada, murs, senyals i altres elements de la carretera o camí, qualsevol que sigui la seva finalitat.

f. Arrossegar, eines, maquinària o altres materials als camins afectant el paviment, sigui de saorra o d'asfalt.

g. Llençar terra o fang als camins en ocasió d'efectuar tasques agrícoles pròximes.

h. Efectuar la crema de restes de materials agrícoles en la zona d'usos restringits.

2. Fer un ús comú especial o un ús privatiu del camí rural de titularitat municipal sense haver obtingut la necessària llicència o concessió administrativa o incomplint les condicions.

3. Vulneració de prohibicions i incompliment d'obligacions:

a. Realitzar obres, instal·lacions o actuacions no permeses en els camins o dins la zona de domini públic o en la d'usos restringits sense les autoritzacions o llicències requerides o incomplint les condicions quan no sigui possible la legalització posterior, sempre que no pugui ser qualificada d'infracció molt greu en virtut del que estableix l'article anterior.

b. Permetre la sortida d'animals o la caiguda d'objectes o materials de qualsevol mena a la zona de domini públic per acció o omissió.

c. Efectuar encreuaments aeris o subterranis no permesos en els camins o dins la zona de domini públic o entre aquesta zona i la línia d'edificació o fer-ne sense l'oportuna autorització o incomplint les condicions.

d. Obrir nous accessos a un camí rural de titularitat municipal o modificar la funcionalitat d'altres ja existents sense el corresponent títol habilitant o amb incompliment de les condicions establertes.

e. Permetre, d'una forma intencionada o per negligència, que l'aigua del

eBOP T Butlletí Oficial de la Província de Tarragona | Data 23-12-2024 | CVE 2024-11620 | Pàg. 583-600 | https://dipta.cat/ebop/ Diputació Tarragona

rec o pluja de la parcel·la discorri pel camí rural, així com desembocar-hi canonades i drenatges.

f. Obstruir amb actes o omissions l'exercici de les funcions d'explotació i policia a l'administració titular.

g. Incomplir, en general, les prescripcions imposades en les autoritzacions o concessions atorgades.

h. No netejar de fang l'equipament de la maquinària agrícola, específicament hauran de ser netejades per al seu trànsit per la zona de domini públic, les denominades "erugues de goma" o bandes de rodament continu, així com totes aquelles que puguin amb el seu pas embrutar, deteriorar i/o fer intransitable els camins rurals o altres vies.

i. No baixar la maquinària agrícola amb rodes metàl·liques en les corresponents "eres" de cada finca (baixadors).

4. El fet de cometre més d'una vegada la mateixa infracció lleu en el termini d'un any.

Article 26. Infraccions lleus

Es consideraran infraccions lleus les següents:

1. Causar danys lleus als camins rurals de titularitat municipal, impedir lleument l'exercici de l'ús comú general o afectar lleument la seguretat del camí i de les persones usuàries .

2. Realitzar obres, instal·lacions o actuacions no permeses en els camins o dins la zona de domini públic o entre aquesta zona i la línia d'edificació sense les corresponents autoritzacions i llicències municipals o incomplint les condicions, quan aquestes no es qualifiquin de infraccions greus o molt greus en virtut del que disposen els articles anteriors.

3. Qualsevol incompliment de les disposicions d'aquesta Ordenança que no estigui tipificat com a greu o molt greu.

Article 27. Sancions

Les infraccions, independentment de la indemnització pels danys i perjudicis ocasionats que podrà determinar l'òrgan competent d'acord amb el que estableix aquesta Ordenança, se sancionaran amb les següents multes:

a. Infraccions molt greus: 600 euros.
b. Infraccions greus: 300 euros.
c. Infraccions lleus: 100 euros.

eBOPT Butlletí Oficial de la Província de Tarragona | Data 23-12-2024 | CVE 2024-11620 | Pàg. 584-600 | https://dipta.cat/ebop/ Diputació Tarragona

Ajuntament de Deltebre

Article 28. Reincidència.

S'entén que hi ha reincidència, als efectes de la present Ordenança, quan la persona infractora ja ha estat sancionada, per resolució ferma, per raó d'haver comès en el termini d'un any quan siguin lleus i de dos anys quan siguin greus o molt greus, la mateixa infracció; pel que fa a la reincidència de infraccions molt greus, comportarà la imposició de la sanció pel doble de la seva quantia.

Article 29. Procediment

1. Pel que fa al procediment sancionador, serà d'aplicació la Llei 39/2015, d'1 d'octubre, del procediment administratiu i el Decret 278/1993, de 9 de novembre, sobre el procediment sancionador d'aplicació als àmbits de competència de la Generalitat.

2. Actuarà com instructor de l'expedient la persona nomenada per l'Alcaldia a l'acord d'iniciació de l'expedient. Segons la naturalesa i quantia dels danys, es nomenarà un tècnic o tècnica per valorar l'import dels que s'hagin ocasionat.

   En les infraccions previstes en l'article 28.3 d'aquesta Ordenança serà responsable, a més del vehicle que produeix els danys, la persona propietària de la parcel·la on s'han realitzat els treballs.

3. L'òrgan competent per a la resolució del procediment sancionador serà l'Alcaldia, sense perjudici de les delegacions de competència que s'hagin pogut fer a la Junta de Govern Local.

DISPOSICIÓ DEROGATÒRIA ÚNICA

Queden derogades totes les disposicions contingudes a les ordenances municipals de Deltebre que contradiguin la present ordenança.

DISPOSICIÓ FINAL ÚNICA

Aquesta Ordenança entrarà en vigor a partir de l'1 de gener de 2025 en tot el terme municipal de Deltebre; prèvia aprovació definitiva pel Ple de l'Ajuntament de Deltebre i publicació del text íntegre al Butlletí Oficial de la Província.

QUADRE RESUM RÈGIM SANCIONADOR

ORDENANÇA NÚMERO 15 REGULADORA DE L'ÚS I CONSERVACIÓ DELS CAMINS RURALS DE DELTEBRE		
Article 23 i següents:	**Molt greu**	Conductes de l'article 28 d'aquesta Ordenança: 1. Causar danys, de forma greu i rellevant, als

eBOP T Butlletí Oficial de la Província de Tarragona | Data 23-12-2024 | CVE 2024-11620 | Pàg. 585-600 | https://dipta.cat/ebop/ Diputació Tarragona

		camins rurals de titularitat municipal per: a) Sostreure, deteriorar o destruir, per acció o omissió, qualsevol element de la zona de domini públic. b) Circular pels camins amb vehicles o maquinària amb rodes de ferro, tipus eruga o de qualsevol altra classe que puguin causar danys als camins rurals, llevat d'autorització administrativa. c) Realitzar pintades a la calçada, murs, senyals i altres elements de la carretera o camí, qualsevol que sigui la seva finalitat. d) Realitzar moviments de terres, excavacions o altres actes a la zona de domini públic viari o de protecció que perjudiquin o posin en risc l'estabilitat de les estructures o esplanació de la carretera o camí. 2. Impedir de manera greu, immediata i directa l'ús comú general dels camins rurals de titularitat municipal i/o afectar de forma greu i rellevant a la seguretat o visibilitat del camí o les persones usuàries d'aquest a conseqüència de: a) Modificar, sense autorització municipal, les característiques o la situació del camí rural, quan s'impedeixi que l'element de què es tracti segueixi prestant la seva funció. b) Dipositar, col·locar, abocar o ocupar el camí amb maquinària, materials o objectes de qualsevol naturalesa, sense l'autorització deguda o amb incompliment de les condicions. c) Permetre la sortida d'animals o la caiguda d'objectes o materials de qualsevol mena a la zona de domini públic, per acció o omissió. d) Embrutar en general la calçada amb fang, terres, restes de la poda o tala d'arbres i altres elements de manera continuada i repetida en el temps i l'espai. e) Col·locar, sense autorització, tancaments de qualsevol classe a la zona de domini públic d'un camí.

eBOP T Butlletí Oficial de la Província de Tarragona | Data 23-12-2024 | CVE 2024-11620 | Pàg. 586-600 | https://dipta.cat/ebop/ Diputació Tarragona

		f) Efectuar la crema de restes de materials agrícoles en la zona de domini públic o en la zona d'usos restringits que suposin un risc greu a la visibilitat de la circulació. g) Permetre d'una forma intencionada o per negligència que l'aigua del rec discorri pel camí rural, així com desembocar-hi canonades i drenatges. h) Qualsevol actuació que, per acció o omissió, pugui afectar de forma greu i rellevant a la seguretat dels vehicles que circulen pel camí rural. 3.Circular pels camins rurals de titularitat municipal amb vehicles que no vagin calçats amb rodes de cautxú i facin marques o danys al paviment asfàltic. Aquests vehicles únicament podran ser transportats per altres vehicles habilitats a l'efecte si aquests últims nocontradiuen la prohibició establerta. 4.La realització d'operacions de càrrega i descarrega de maquinària de qualsevol mena als camins de titularitat pública. 5.El fet de cometre més d'una vegada la mateixa infracció greu en el termini de dos anys.
	Greu	Conductes de l'article 25 d'aquesta Ordenança: 1. Causar danys als camins, quan no siguin greus i rellevants, o impedir l'ús comú general dels camins sense afectar greument la possibilitat d'exercici de l'ús comú general o la seguretat o visibilitat de les persones usuàries a conseqüència de: a) Sostreure, deteriorar o destruir qualsevol element de la zona de domini públic. b) Dipositar, col·locar, abocar o ocupar el camí amb maquinària, materials o objectes de qualsevol naturalesa, sense l'autorització o amb

eBOP T Butlletí Oficial de la Província de Tarragona | Data 23-12-2024 | CVE 2024-11620 | Pàg. 587-600 | https://dipta.cat/ebop/ Diputació Tarragona

		incompliment de les condicions. c) Modificar les característiques o la situació del camí rural quan la conducta no es pugui qualificar de molt greu. d) Circular pels camins amb vehicles que per les seves característiques o càrrega afectin el ferm del camí. e) Realitzar pintades a la calçada, murs, senyals i altres elements de la carretera o camí, qualsevol que sigui la seva finalitat. f) Arrossegar, eines, maquinària o altres materials als camins afectant el paviment, sigui de saorra o d'asfalt. g) Llençar terra o fang als camins en ocasió d'efectuar tasques agrícoles pròximes. h) Efectuar la crema de restes de materials agrícoles en la zona d'usos restringits. 2. Fer un ús comú especial o un ús privatiu del camí rural de titularitat municipal sense haver obtingut la necessària llicència o concessió administrativa o incomplint les condicions. 3. Vulneració de prohibicions i incompliment d'obligacions: a) Realitzar obres, instal·lacions o actuacions no permeses en els camins o dins la zona de domini públic o en la d'usos restringits sense les autoritzacions o llicències requerides o incomplint les condicions quan no sigui possible la legalització posterior, sempre que no pugui ser qualificada d'infracció molt greu en virtut del que estableix l'article anterior. b) Permetre la sortida d'animals o la caiguda d'objectes o materials de

eBOPT Butlletí Oficial de la Província de Tarragona | Data 23-12-2024 | CVE 2024-11620 | Pàg. 588-600 | https://dipta.cat/ebop/ Diputació Tarragona

		qualsevol mena a la zona de domini públic per acció o omissió. c) Efectuar encreuaments aeris o subterranis no permesos en els camins o dins la zona de domini públic o entre aquesta zona i la línia d'edificació o fer-ne sense l'oportuna autorització o incomplint les condicions. d) Obrir nous accessos a un camí rural de titularitat municipal o modificar la funcionalitat d'altres ja existents sense títol habilitant o amb incompliment de les condicions establertes. e) Permetre, d'una forma intencionada o per negligència, que l'aigua del rec o pluja de la parcel·la discorri pel camí rural, així com desembocar- hi canonades i drenatges. f) Obstruir amb actes o omissions l'exercici de les funcions d'explotació i policia a l'administració titular. g) Incomplir, en general, les prescripcions imposades en les autoritzacions o concessions atorgades. h) No netejar de fang l'equipament de la maquinària agrícola, específicament hauran de ser netejades per al seu trànsit per la zona de domini públic, les denominades "erugues de goma" o bandes de rodament continu, així com totes aquelles que puguin amb el seu pas embrutar, deteriorar i/o fer intransitable els camins rurals o altres vies. i) No baixar la maquinària agrícola amb rodes metàl·liques en les corresponents "eres" de cada finca (baixadors). 5. El fet de cometre més d'una vegada la mateixa infracció lleu en el termini d'un any.
	Lleu	Conductes de l'article 26 d'aquesta Ordenança: 1. Causar danys lleus als camins rurals de titularitat municipal, impedir lleument

eBOP T Butlletí Oficial de la Província de Tarragona | Data 23-12-2024 | CVE 2024-11620 | Pàg. 589-600 | https://dipta.cat/ebop/ Diputació Tarragona

		l'exercici de l'ús comú general o afectar lleument la seguretat del camí i de les persones usuàries . 2. Realitzar obres, instal·lacions o actuacions no permeses en els camins o dins la zona de domini públic o entre aquesta zona i la línia d'edificació sense les corresponents autoritzacions i llicències municipals o incomplint les condicions, quan aquestes no es qualifiquin de infraccions greus o molt greus en virtut del que disposen els articles anteriors. 3. Qualsevol incompliment de les disposicions d'aquesta Ordenança que no estigui tipificat com a greu o molt greu.
Article 27. Sancions.	**Molt greu**	Multa 600 €
	Greu	Multa 300 €
	Lleu	Multa 100 €
	Independentment de la sanció pecuniària, l'òrgan competent pot determinar la indemnització pels danys i perjudicis ocasionats.	

A efectes de la present Ordenança, la comissió de la mateixa infracció molt greu en el termini de dos anys, implicarà la imposició de la sanció pel doble de la seva quantia.

eBOP T Butlletí Oficial de la Província de Tarragona | Data 23-12-2024 | CVE 2024-11620 | Pàg. 590-600 | https://dipta.cat/ebop/ Diputació Tarragona

Ajuntament de Deltebre

ANNEX:

Figura 1A

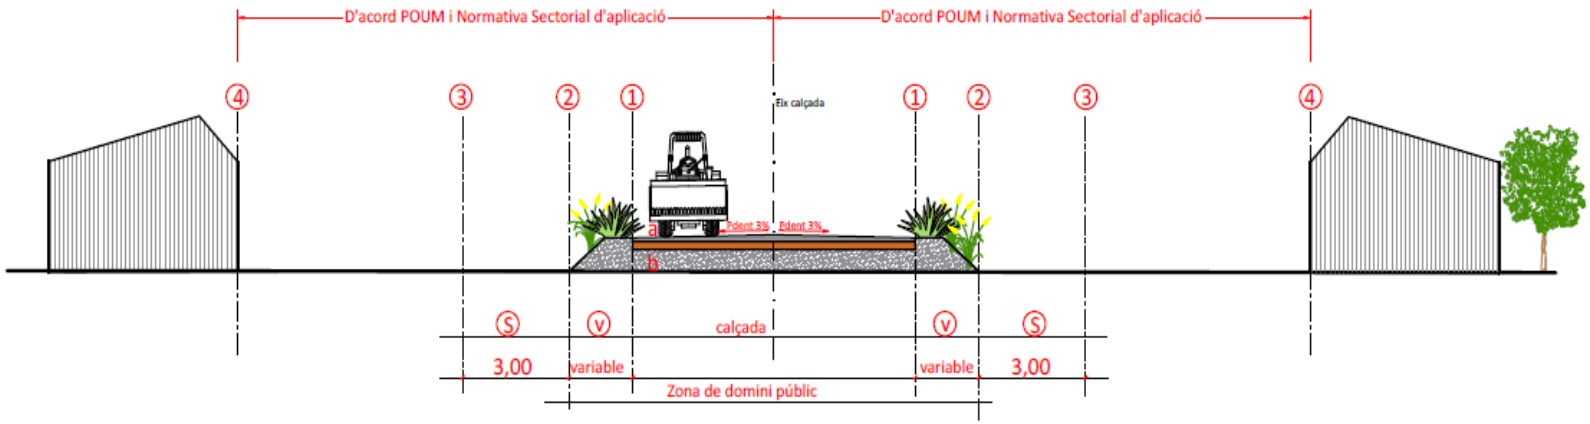

1- Aresta de calçada
2- Aresta d'esplanació
3-(S) Límit zona de servitud- 3,00m.
4-Línia d'edificació, d'acord ams Normativa POUM i Normativa sectorial d'aplicació
v- Voral (vegetació), longitud variable
a- Paviment de MB o DTS o Sahorres
b- Base de sahorres existent

FIGURA 1A

eBOP T Butlletí Oficial de la Província de Tarragona | Data 23-12-2024 | CVE 2024-11620 | Pàg. 591-600 | https://dipta.cat/ebop/ Diputació Tarragona

Ajuntament de Deltebre

Figura 1B: Reg i desagüe a cel obert

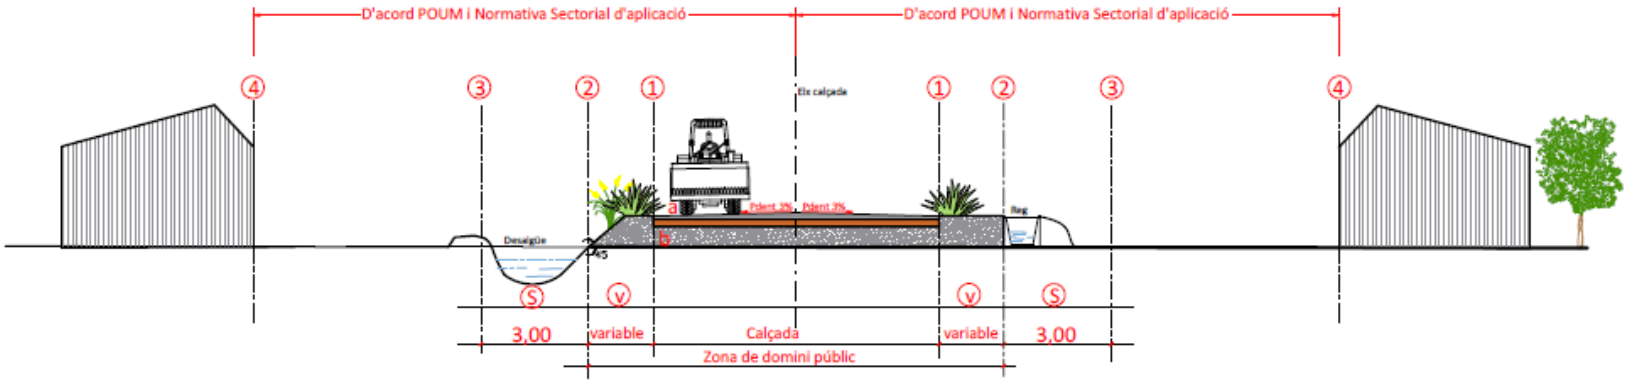

1- Aresta de calçada
2- Aresta d'esplanació
3-(S) Límit zona de servitud- 3,00m.
4-Línia d'edificació, d'acord ams Normativa POUM i Normativa sectorial d'aplicació
v- voral (vegetació) longitud variable
a- Paviment de MB o DTS o Sahorres
b- Base de sahorres existent

FIGURA 1B Reg i desaigüe a cel obert

Butlletí Oficial de la Província de Tarragona | Data 23-12-2024 | CVE 2024-11620 | Pàg. 592-600 | https://dipta.cat/ebop/
eBOPT
Diputació Tarragona

Ajuntament de Deltebre

Figura 1C:

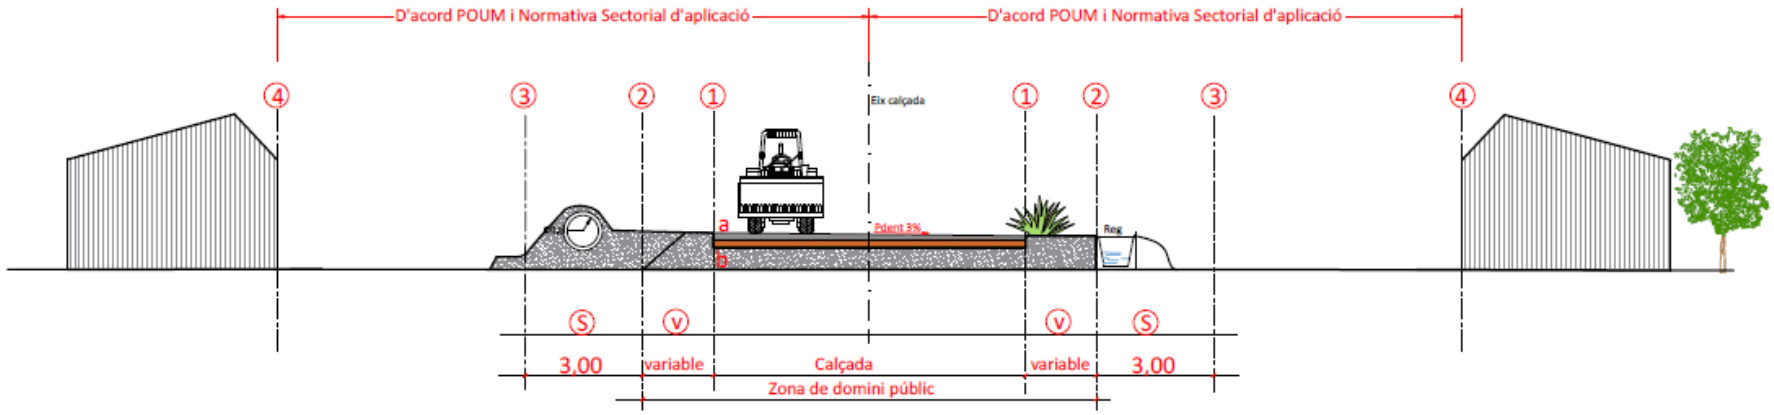

1- Aresta de calçada
2- Aresta d'esplanació
3-(S) Límit zona de servitud- 3,00m.
4-Línia d'edificació, d'acord ams Normativa POUM i Normativa sectorial d'aplicació
v- voral (vegetació) longitud variable
a- Paviment de MB o DTS o Sahorres
b- Base de sahorres existent

FIGURA 1C

eBOP T Butlletí Oficial de la Província de Tarragona | Data 23-12-2024 | CVE 2024-11620 | Pàg. 593-600 | https://dipta.cat/ebop/
Diputació Tarragona

Ajuntament de Deltebre

Figura 1D: Situació noves infraestructures sense declaració d'interès públic

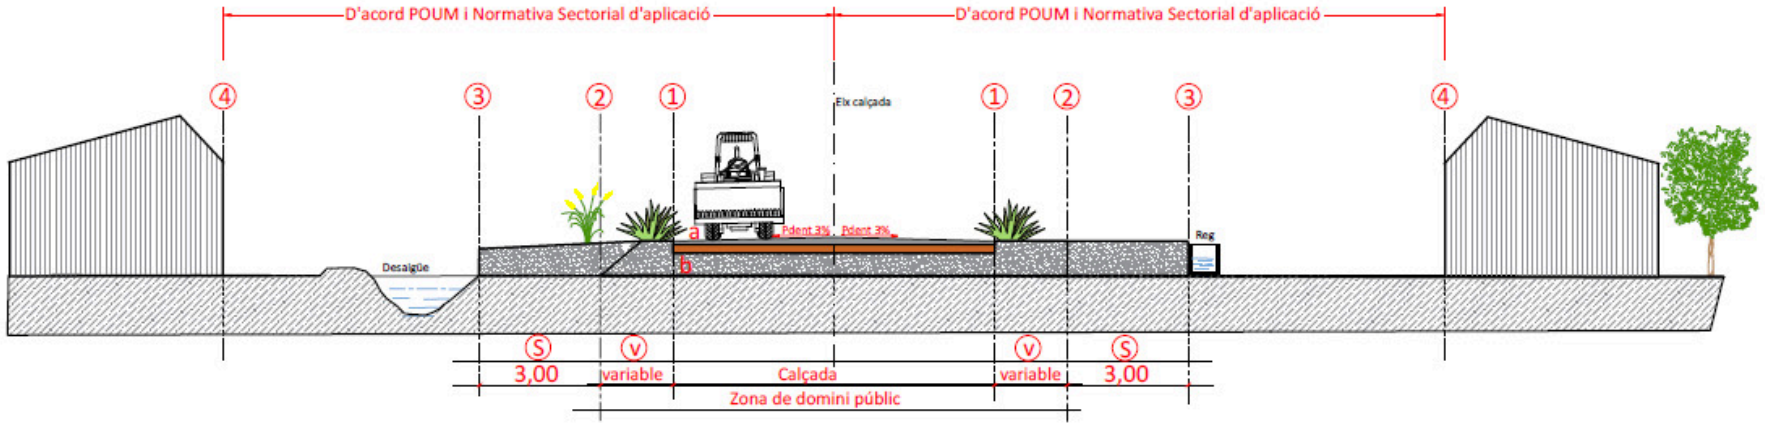

1- Aresta de calçada
2- Aresta d'esplanació
3-(S) Límit zona de servitud- 3,00m.
4-Línia d'edificació, d'acord ams Normativa POUM i Normativa sectorial d'aplicació
v- voral (vegetació) longitud variable
a- Paviment de MB o DTS o Sahorres
b- Base de sahorres existent

FIGURA 1D- Situació noves infraestructures sense eclaració d'interés públic

eBOPT Butlletí Oficial de la Província de Tarragona | Data 23-12-2024 | CVE 2024-11620 | Pàg. 594-600 | https://dipta.cat/ebop/ Diputació Tarragona

Ajuntament de Deltebre

Figura 1E: situació noves infraestructures amb declaració d'interès públic

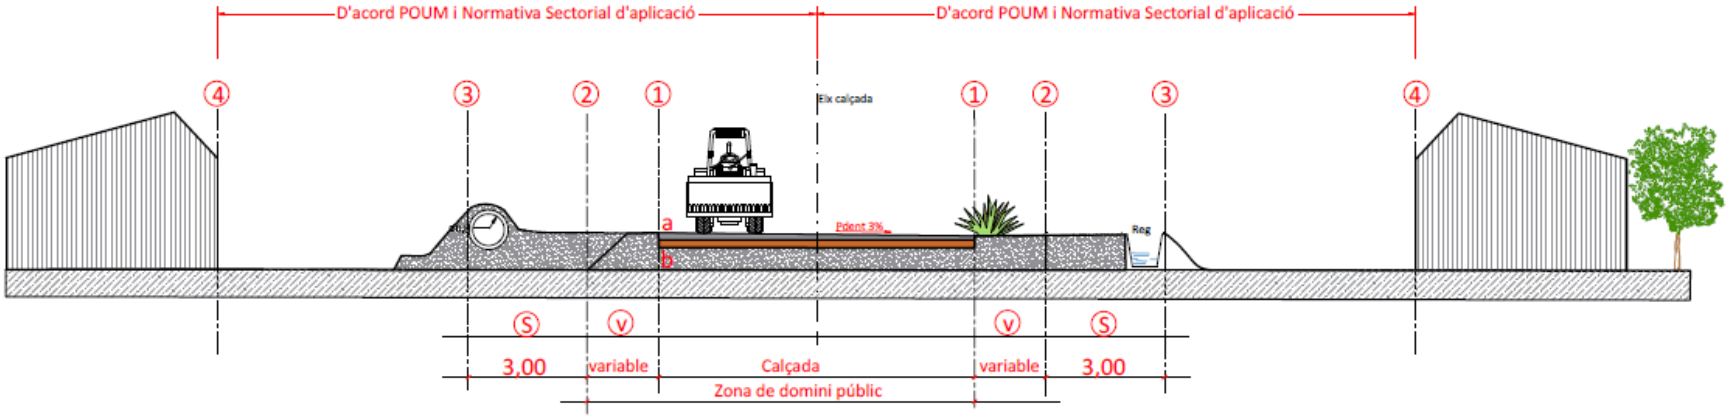

1- Aresta de calçada

2- Aresta d'esplanació

3-(S) Límit zona de servitud- 3,00m.

4-Línia d'edificació, d'acord ams Normativa POUM i Normativa sectorial d'aplicació

v- voral (vegetació) longitud variable

a- Paviment de MB o DTS o Sahorres

b- Base de sahorres existent

FIGURA 1E- Situació noves infraestructures amb declaració d'interés públic

eBOP T Butlletí Oficial de la Província de Tarragona | Data 23-12-2024 | CVE 2024-11620 | Pàg. 595-600 | https://dipta.cat/ebop/ Diputació Tarragona

Figura 1F: situació noves infraestructures

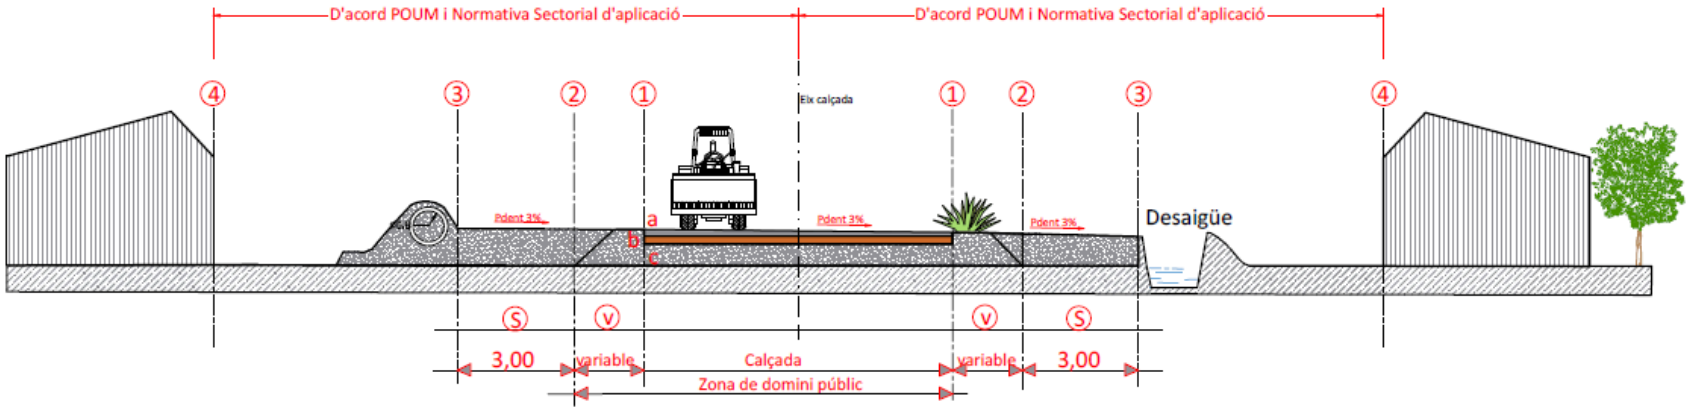

1- Aresta de calçada
2- Aresta d'esplanació
3-(S) Límit zona de servitud- 3,00m.
4-Línia d'edificació, d'acord ams Normativa POUM i Normativa sectorial d'aplicació
a- Paviment de MB o DTS o Sahorres- 6 cm.
b- Base de sahorres existent - 30 cm.
c- Subbase

FIGURA 1F- Situació noves infraestructures

Butlletí Oficial de la Província de Tarragona | Data 23-12-2024 | CVE 2024-11620 | Pàg. 596-600 | https://dipta.cat/ebop/
eBOPT Diputació Tarragona

Ajuntament de Deltebre

Figura 2

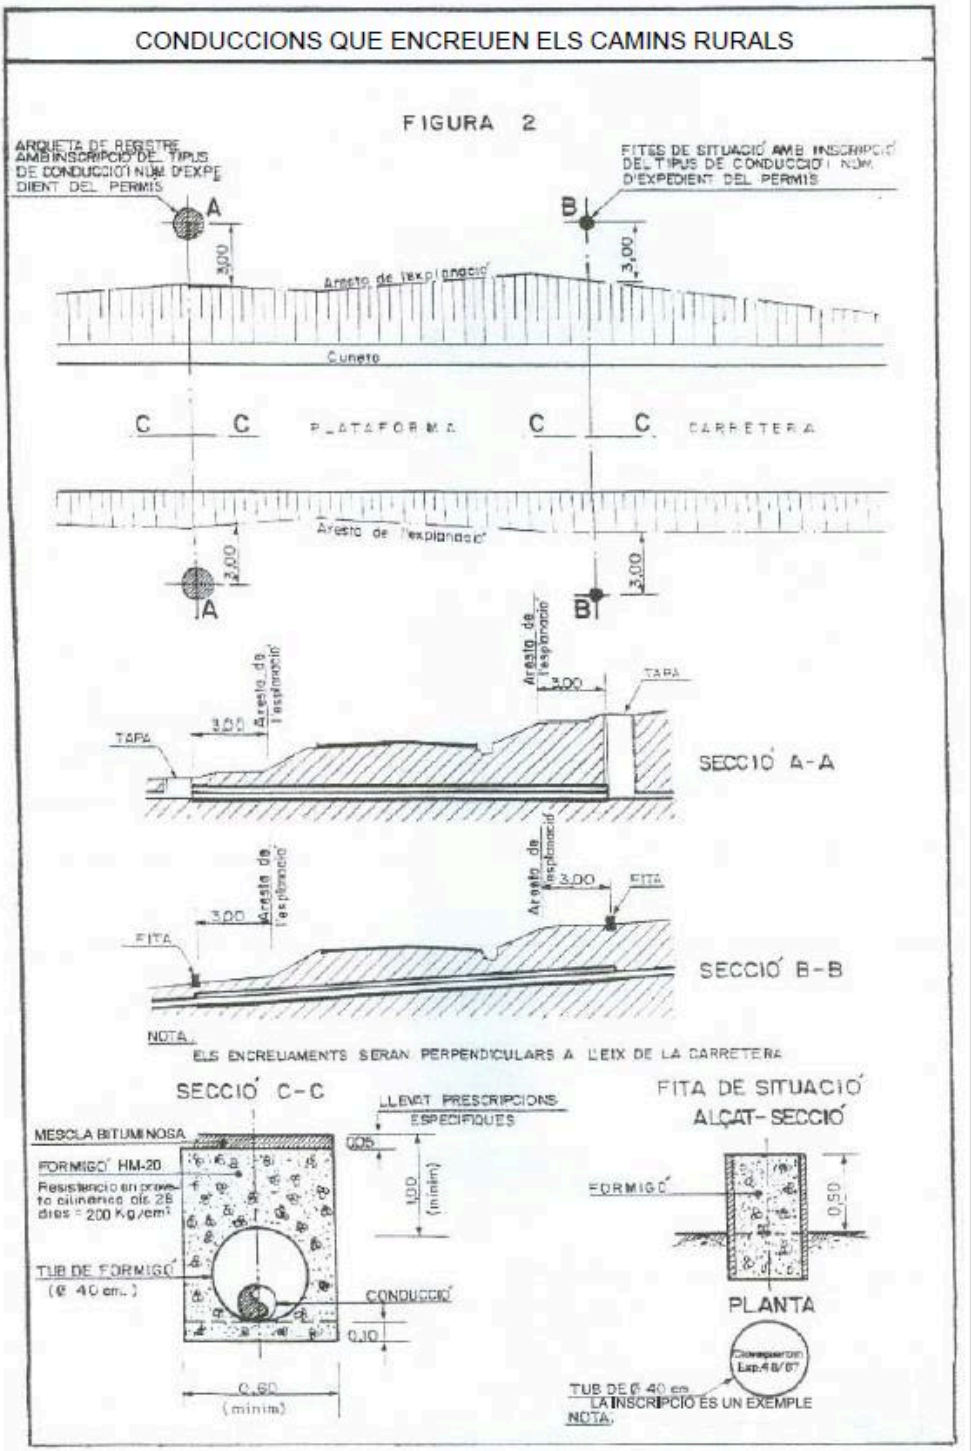

eBOPT Butlletí Oficial de la Província de Tarragona | Data 23-12-2024 | CVE 2024-11620 | Pàg. 597-600 | https://dipta.cat/ebop/
Diputació Tarragona

Ajuntament de Deltebre

Figura 3A

SENYALITZACIÓ ORIENTATIVA D'OBRES EN VORALS O TALUSSOS

NOTES: 1-Aquesta senyalització és, tan sols, orientativa; per la qual cosa el titular haurà de tenir present la norma de carreteres 8.3.I.C. "Señalización de Obras

2-Els senyals seran reflectors i es col·locaran perpendiculars a l'eix de la carretera, acompanyats d'abalisament lluminós en les hores nocturnes.

3-Cada senyal ha de ser visible des de l'anterior.

FIGURA 3A

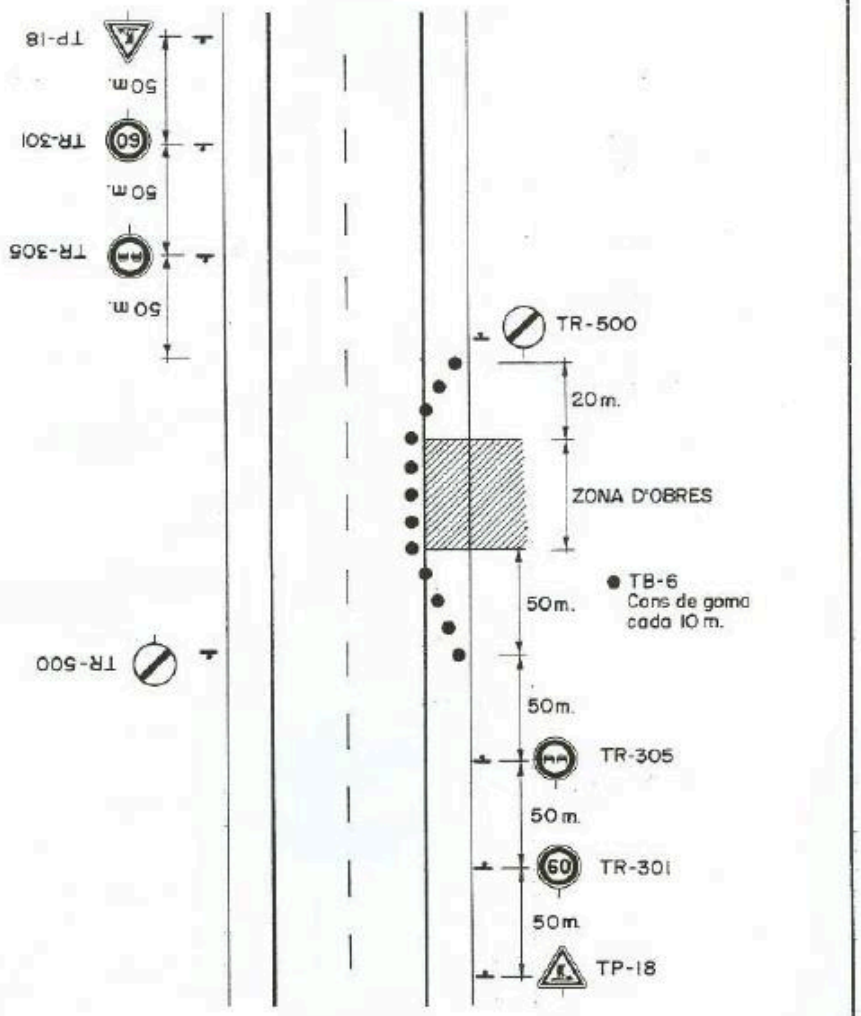

eBOPT Butlletí Oficial de la Província de Tarragona | Data 23-12-2024 | CVE 2024-11620 | Pàg. 598-600 | https://dipta.cat/ebop/
Diputació Tarragona

Ajuntament de Deltebre

Figura 3B

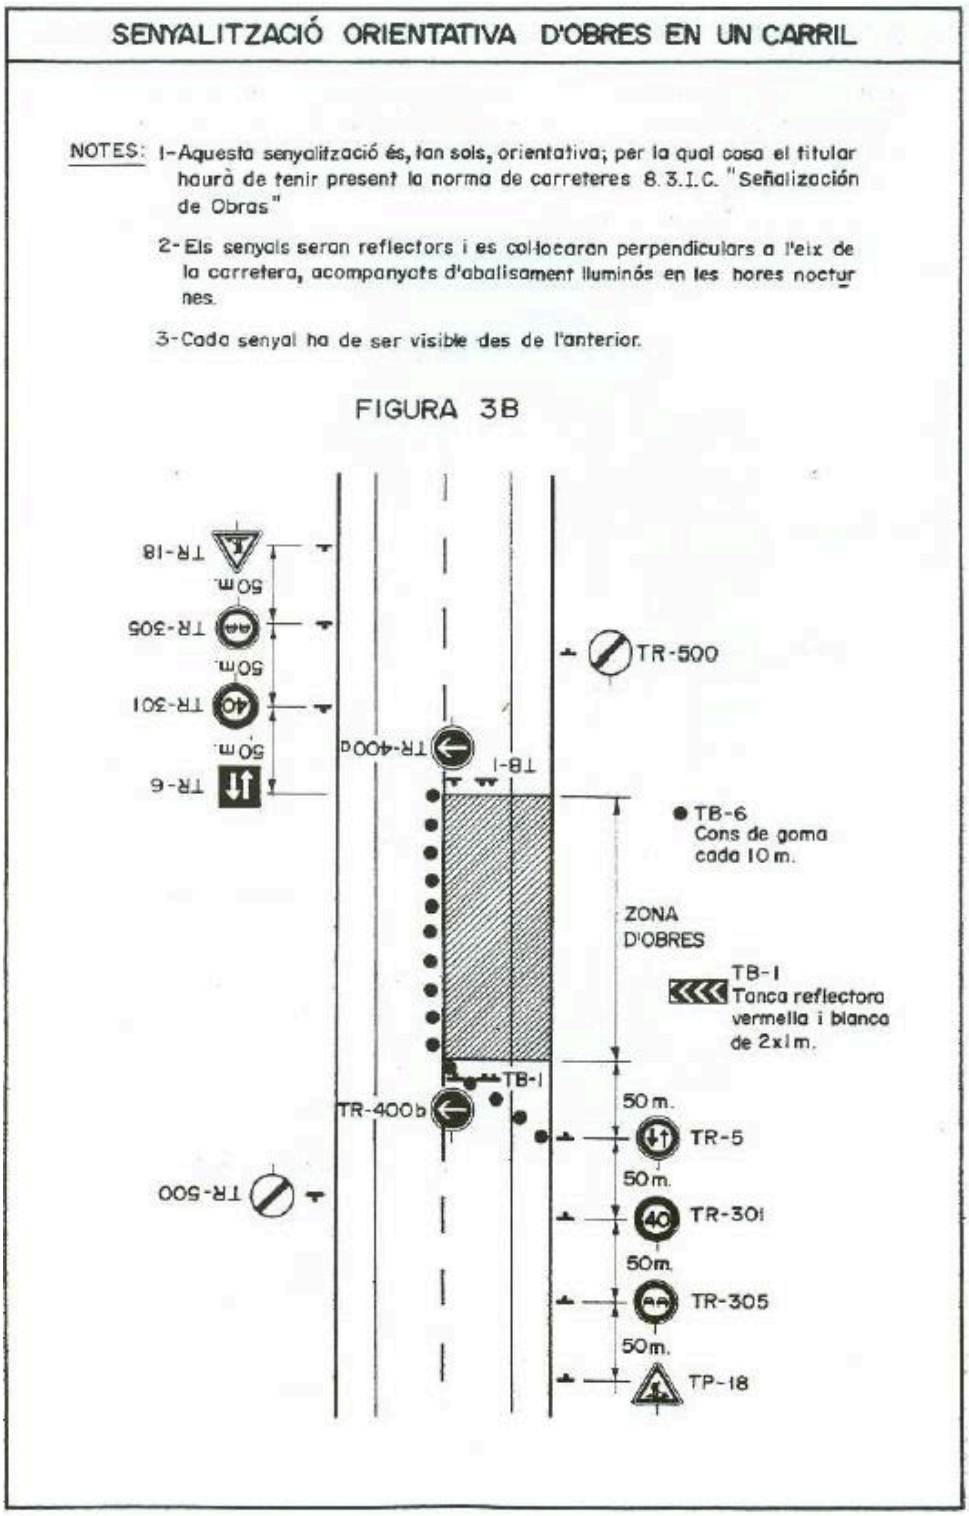

eBOP T Butlletí Oficial de la Província de Tarragona | Data 23-12-2024 | CVE 2024-11620 | Pàg. 599-600 | https://dipta.cat/ebop/
Diputació Tarragona

Ajuntament de Deltebre

Deltebre (Delta de l'Ebre), 13 de desembre de 2024

El secretari acctal.,

David Torres Fabra - DNI 52601637Q (TCAT)

Firmado digitalmente por David Torres Fabra - DNI 52601637Q (TCAT)
Fecha: 2024.12.13 07:38:23 +01'00'

David Torres Fabra

eBOP T Butlletí Oficial de la Província de Tarragona | Data 23-12-2024 | CVE 2024-11620 | Pàg. 600-600 | https://dipta.cat/ebop/
Diputació Tarragona