


 DIPUTACIÓ DE TARRAGONA SERVEI D'ASSISTÈNCIA AL TERRITORI	CLAU P-6/2018	TÍTOL DEL PROJECTE CONDICIONAMENT DE LA CARRETERA T-3231 D'ALMOSTER A LA SELVA DEL CAMP. VARIANT D'ALMOSTER	DATA OCTUBRE 2018	EL CAP DE L'ÀREA DEL S.A.T. L'ENGINYER DE CAMINS, CANALS I PORTS JAUME VIDAL GONZÁLEZ	EL CAP DE SECCIÓ DE PROJECTES I OBRES L'ENGINYER TÈCNIC D'OBRES PÚBLIQUES CARLOS LOZANO SÁNCHEZ	ESCALES A3 = 1/10.000	TÍTOL DEL PLANOL EMPLAÇAMENT	PLANOL N.º 2 FULL 1 DE 1
--	------------------	---	-----------------------------	---	---	--------------------------	--	--




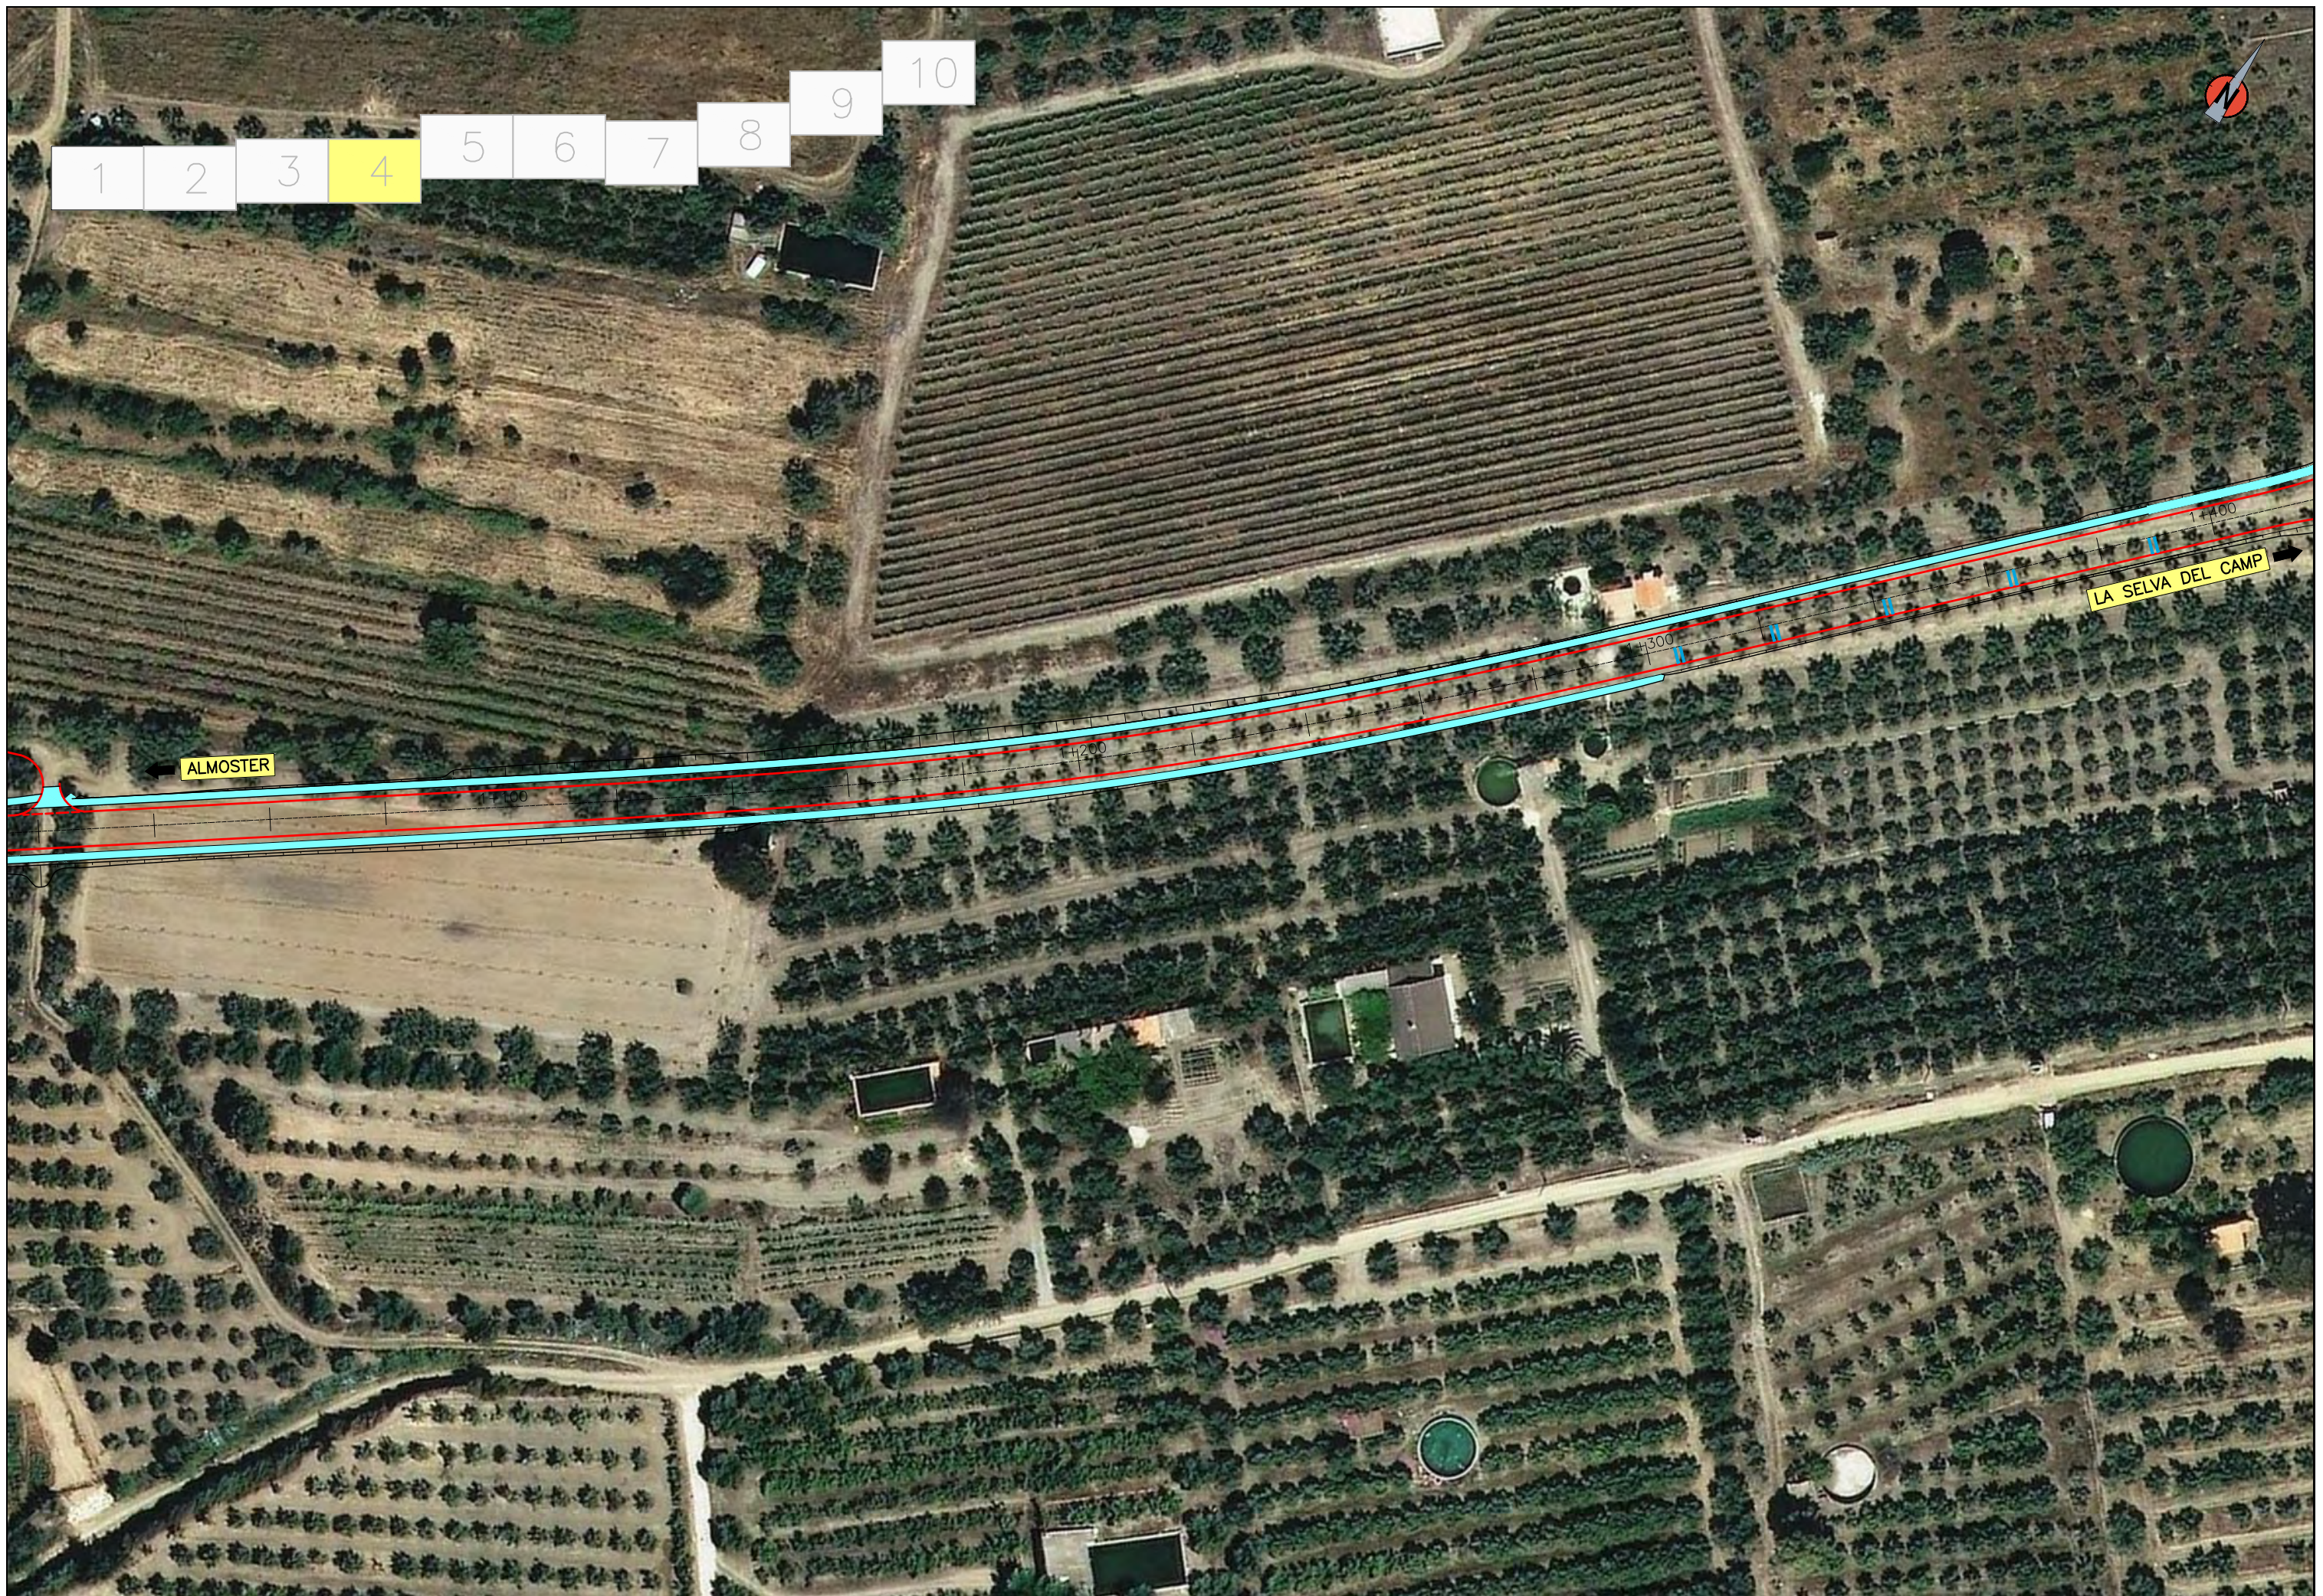
 DIPUTACIÓ DE TARRAGONA SERVEI D'ASSISTÈNCIA AL TERRITORI	CLAU P-6/2018	TÍTOL DEL PROJECTE CONDICIONAMENT DE LA CARRETERA T-3231 D'ALMOSTER A LA SELVA DEL CAMP. VARIANT D'ALMOSTER	DATA OCTUBRE 2018	EL CAP DE L'ÀREA DEL S.A.T. L'ENGINYER DE CAMINS, CANALS I PORTS JAUME VIDAL GONZÁLEZ	EL CAP DE SECCIÓ DE PROJECTES I OBRES L'ENGINYER TÈCNIC D'OBRES PÚBLIQUES CARLOS LOZANO SÁNCHEZ	ESCALES A3 = 1/1.000	TÍTOL DEL PLANOL PLANTA (ORTOFOTO)	PLANOL NÚM. 5	FULL 1 DE 12
---	-------------------------	---	-----------------------------	---	---	--------------------------------	--	-------------------------	------------------------




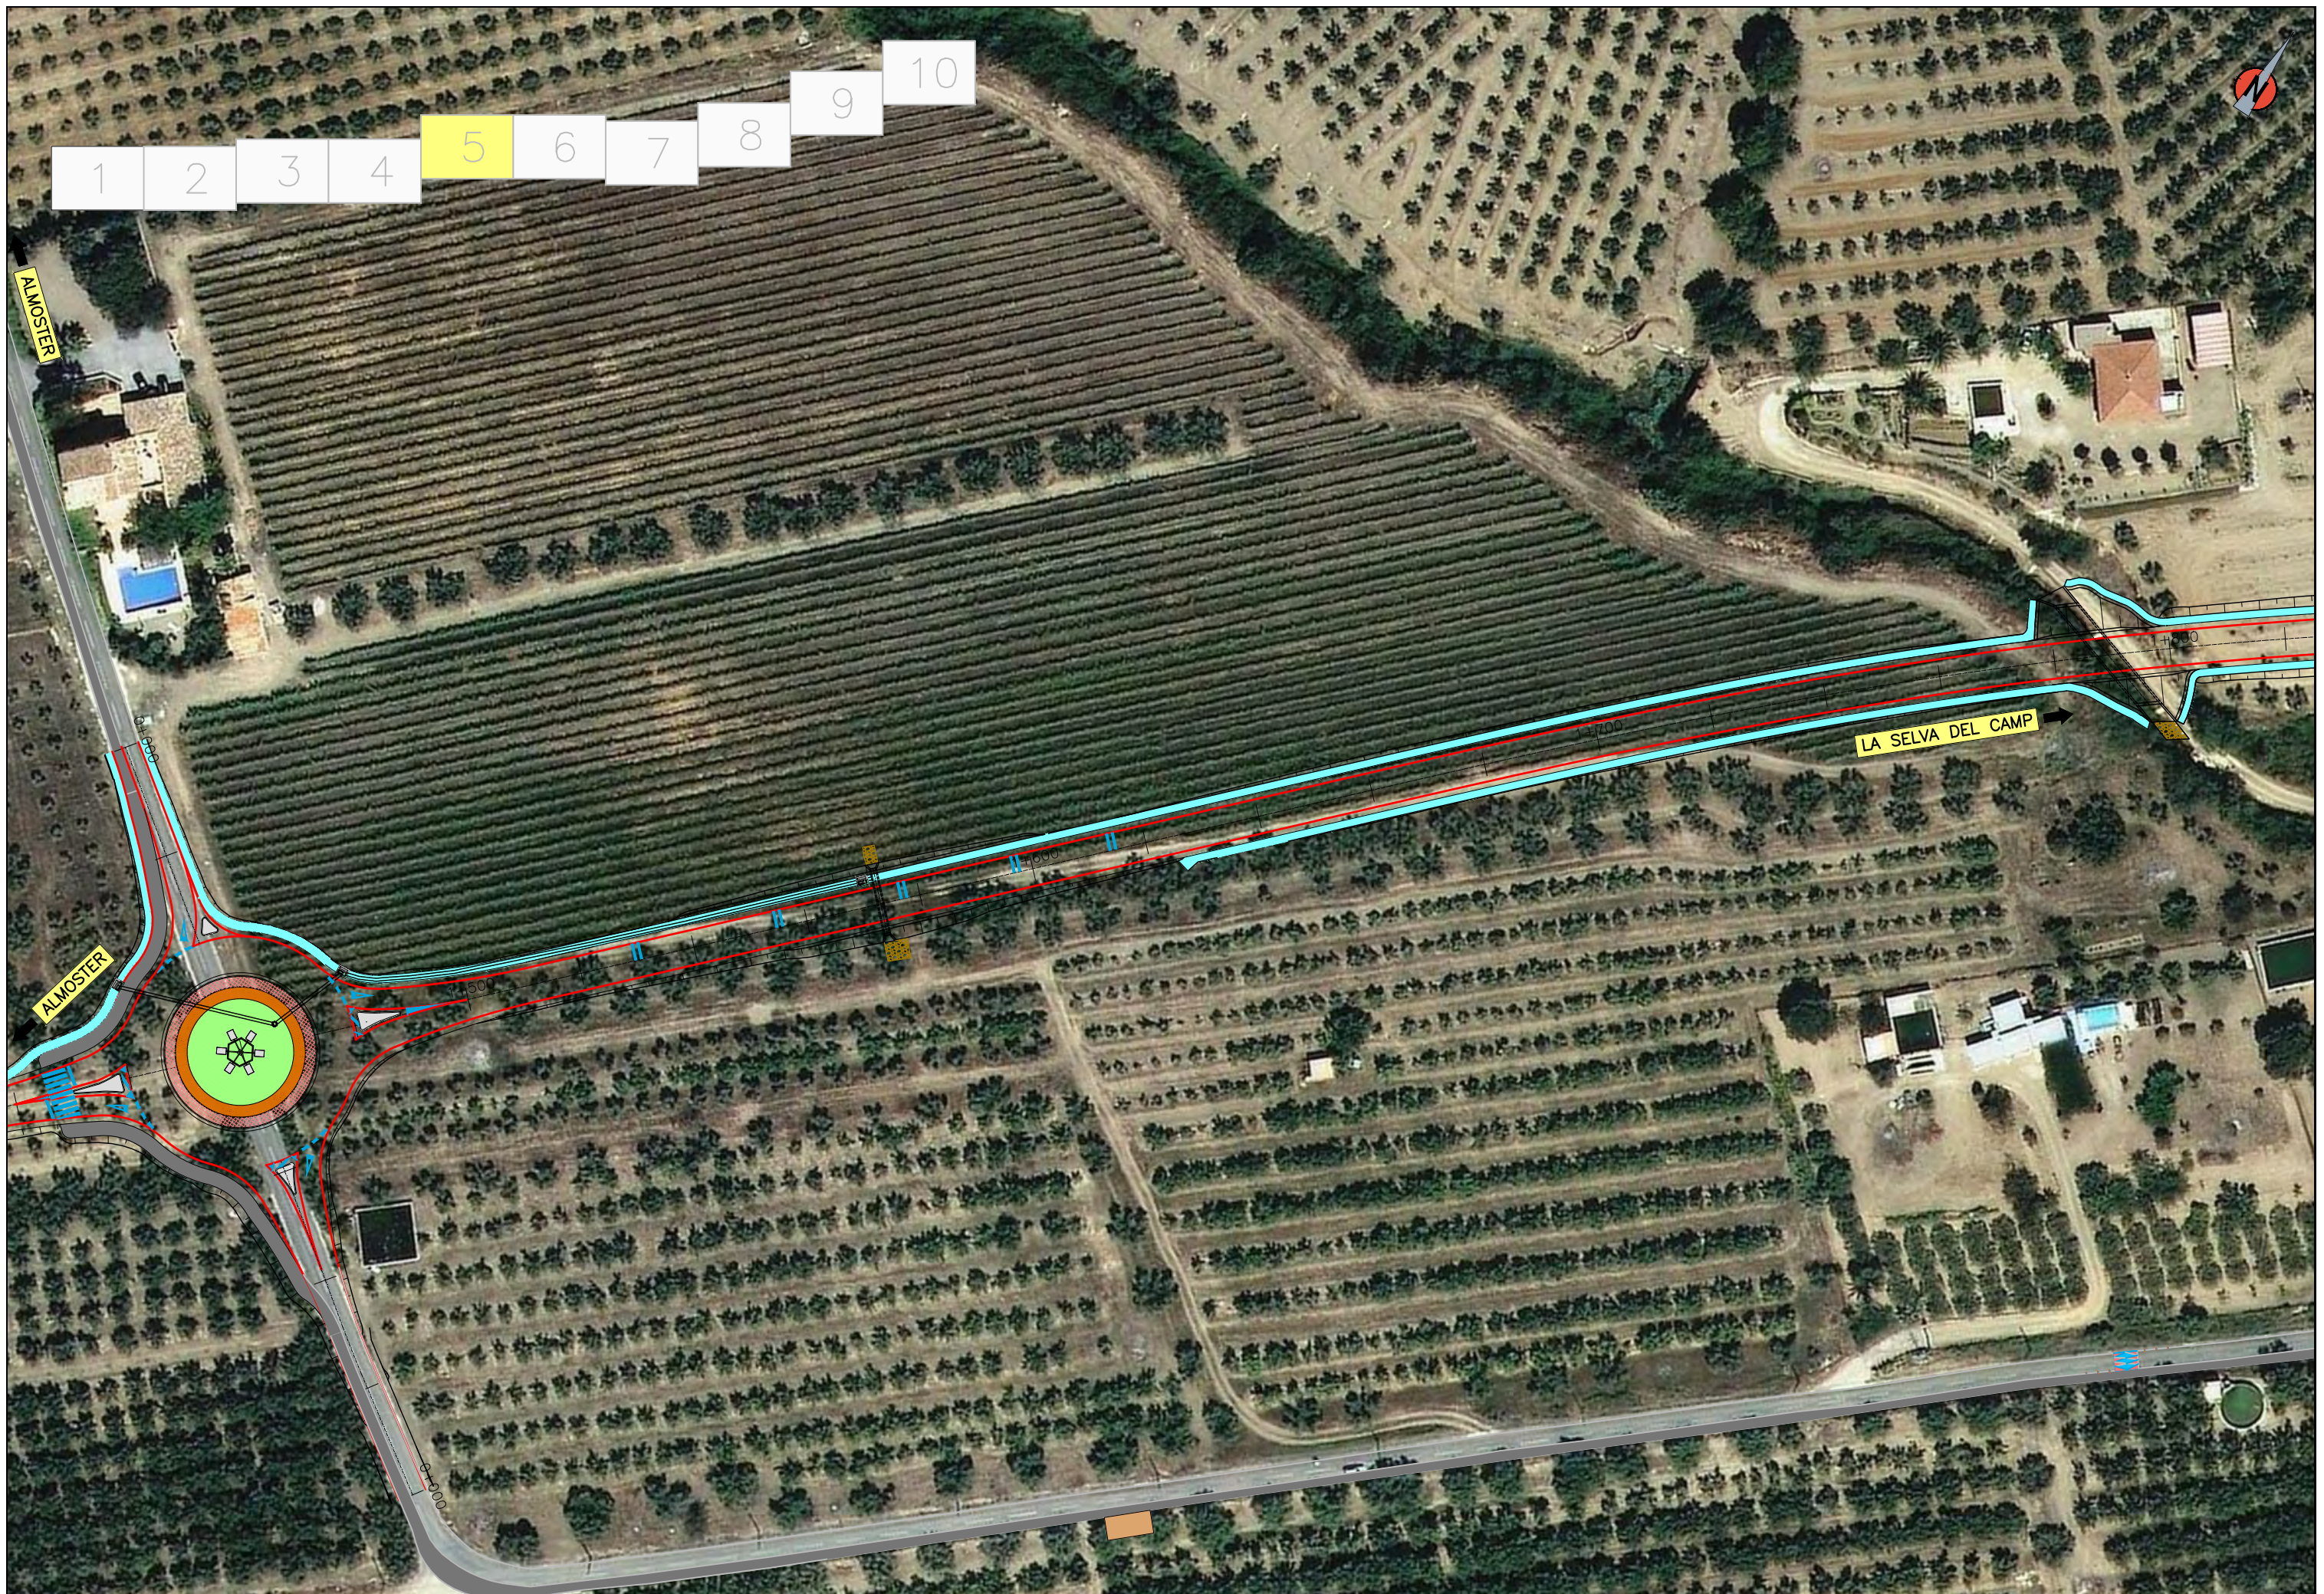
 DIPUTACIÓ DE TARRAGONA SERVEI D'ASSISTÈNCIA AL TERRITORI	CLAU P-6/2018	TÍTOL DEL PROJECTE CONDICIONAMENT DE LA CARRETERA T-3231 D'ALMOSTER A LA SELVA DEL CAMP. VARIANT D'ALMOSTER	DATA OCTUBRE 2018	EL CAP DE L'ÀREA DEL S.A.T. L'ENGINYER DE CAMINS, CANALS I PORTS JAUME VIDAL GONZÁLEZ	EL CAP DE SECCIÓ DE PROJECTES I OBRES L'ENGINYER TÈCNIC D'OBRES PÚBLIQUES CARLOS LOZANO SÁNCHEZ	ESCALES A3 = 1/1.000	TÍTOL DEL PLANOL PLANTA (ORTOFOTO)	PLANOL N.º 5	FULL 2 DE 12
---	-------------------------	---	-----------------------------	---	---	-------------------------	--	------------------------	-----------------

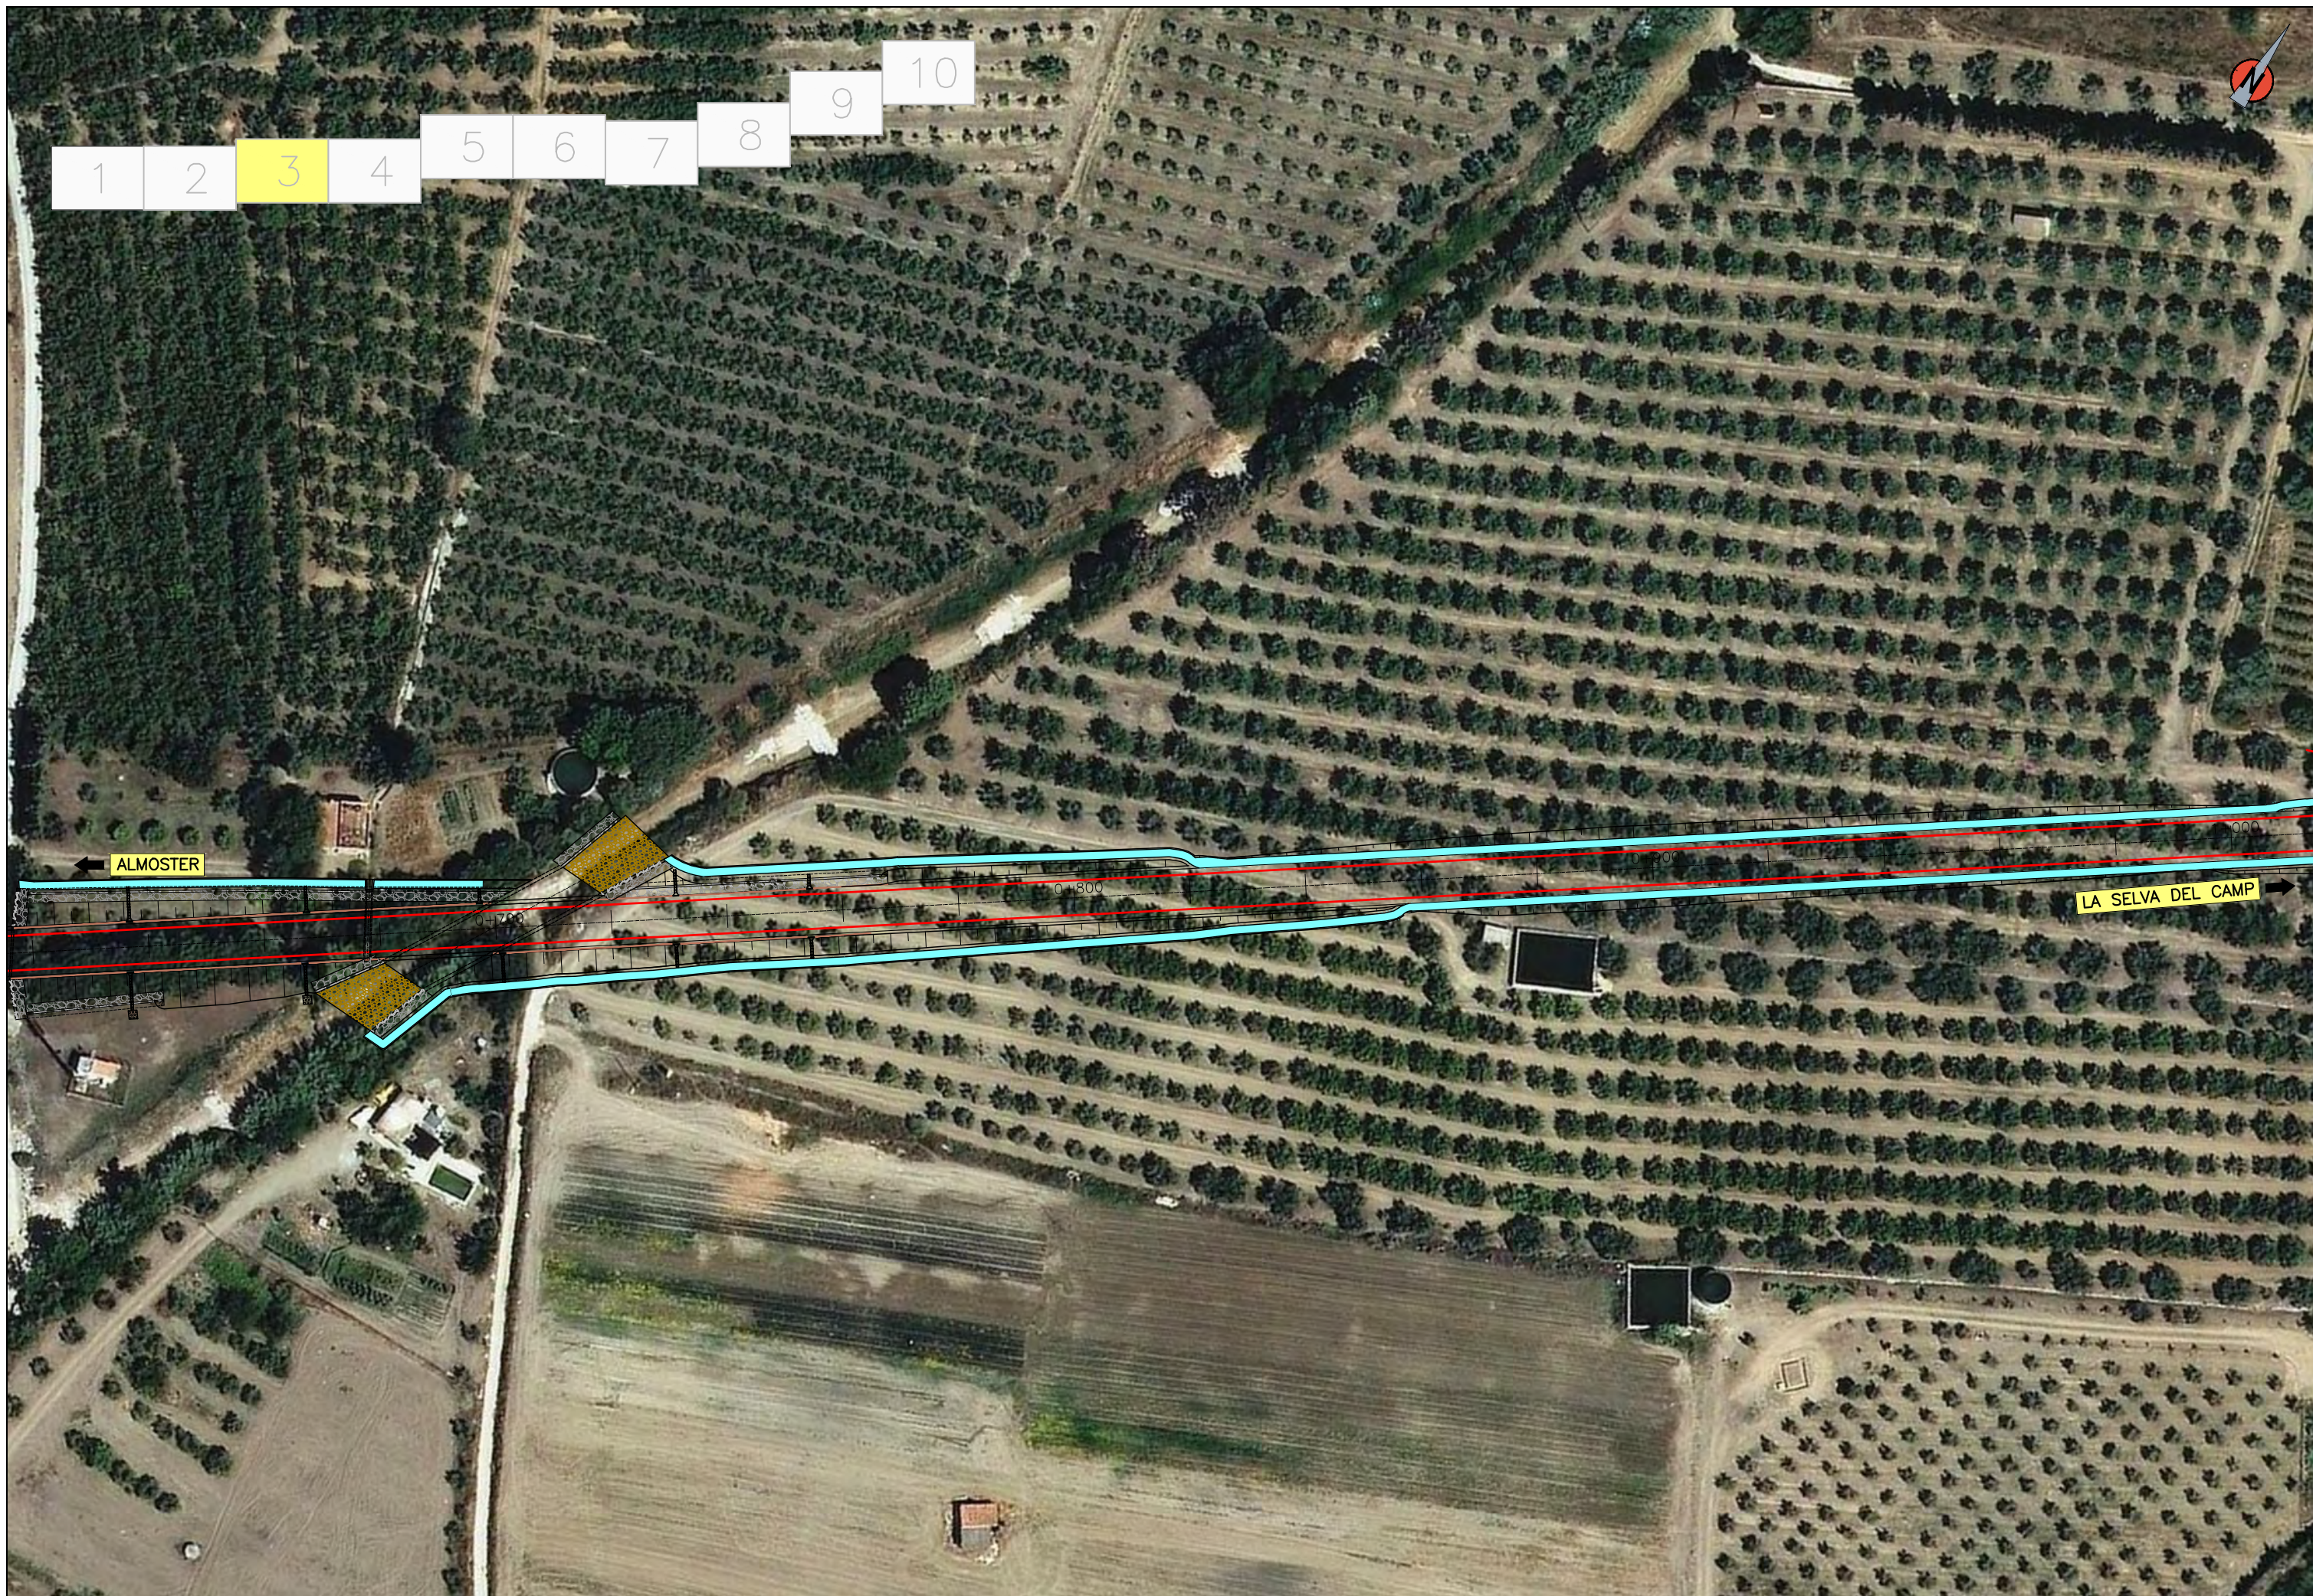


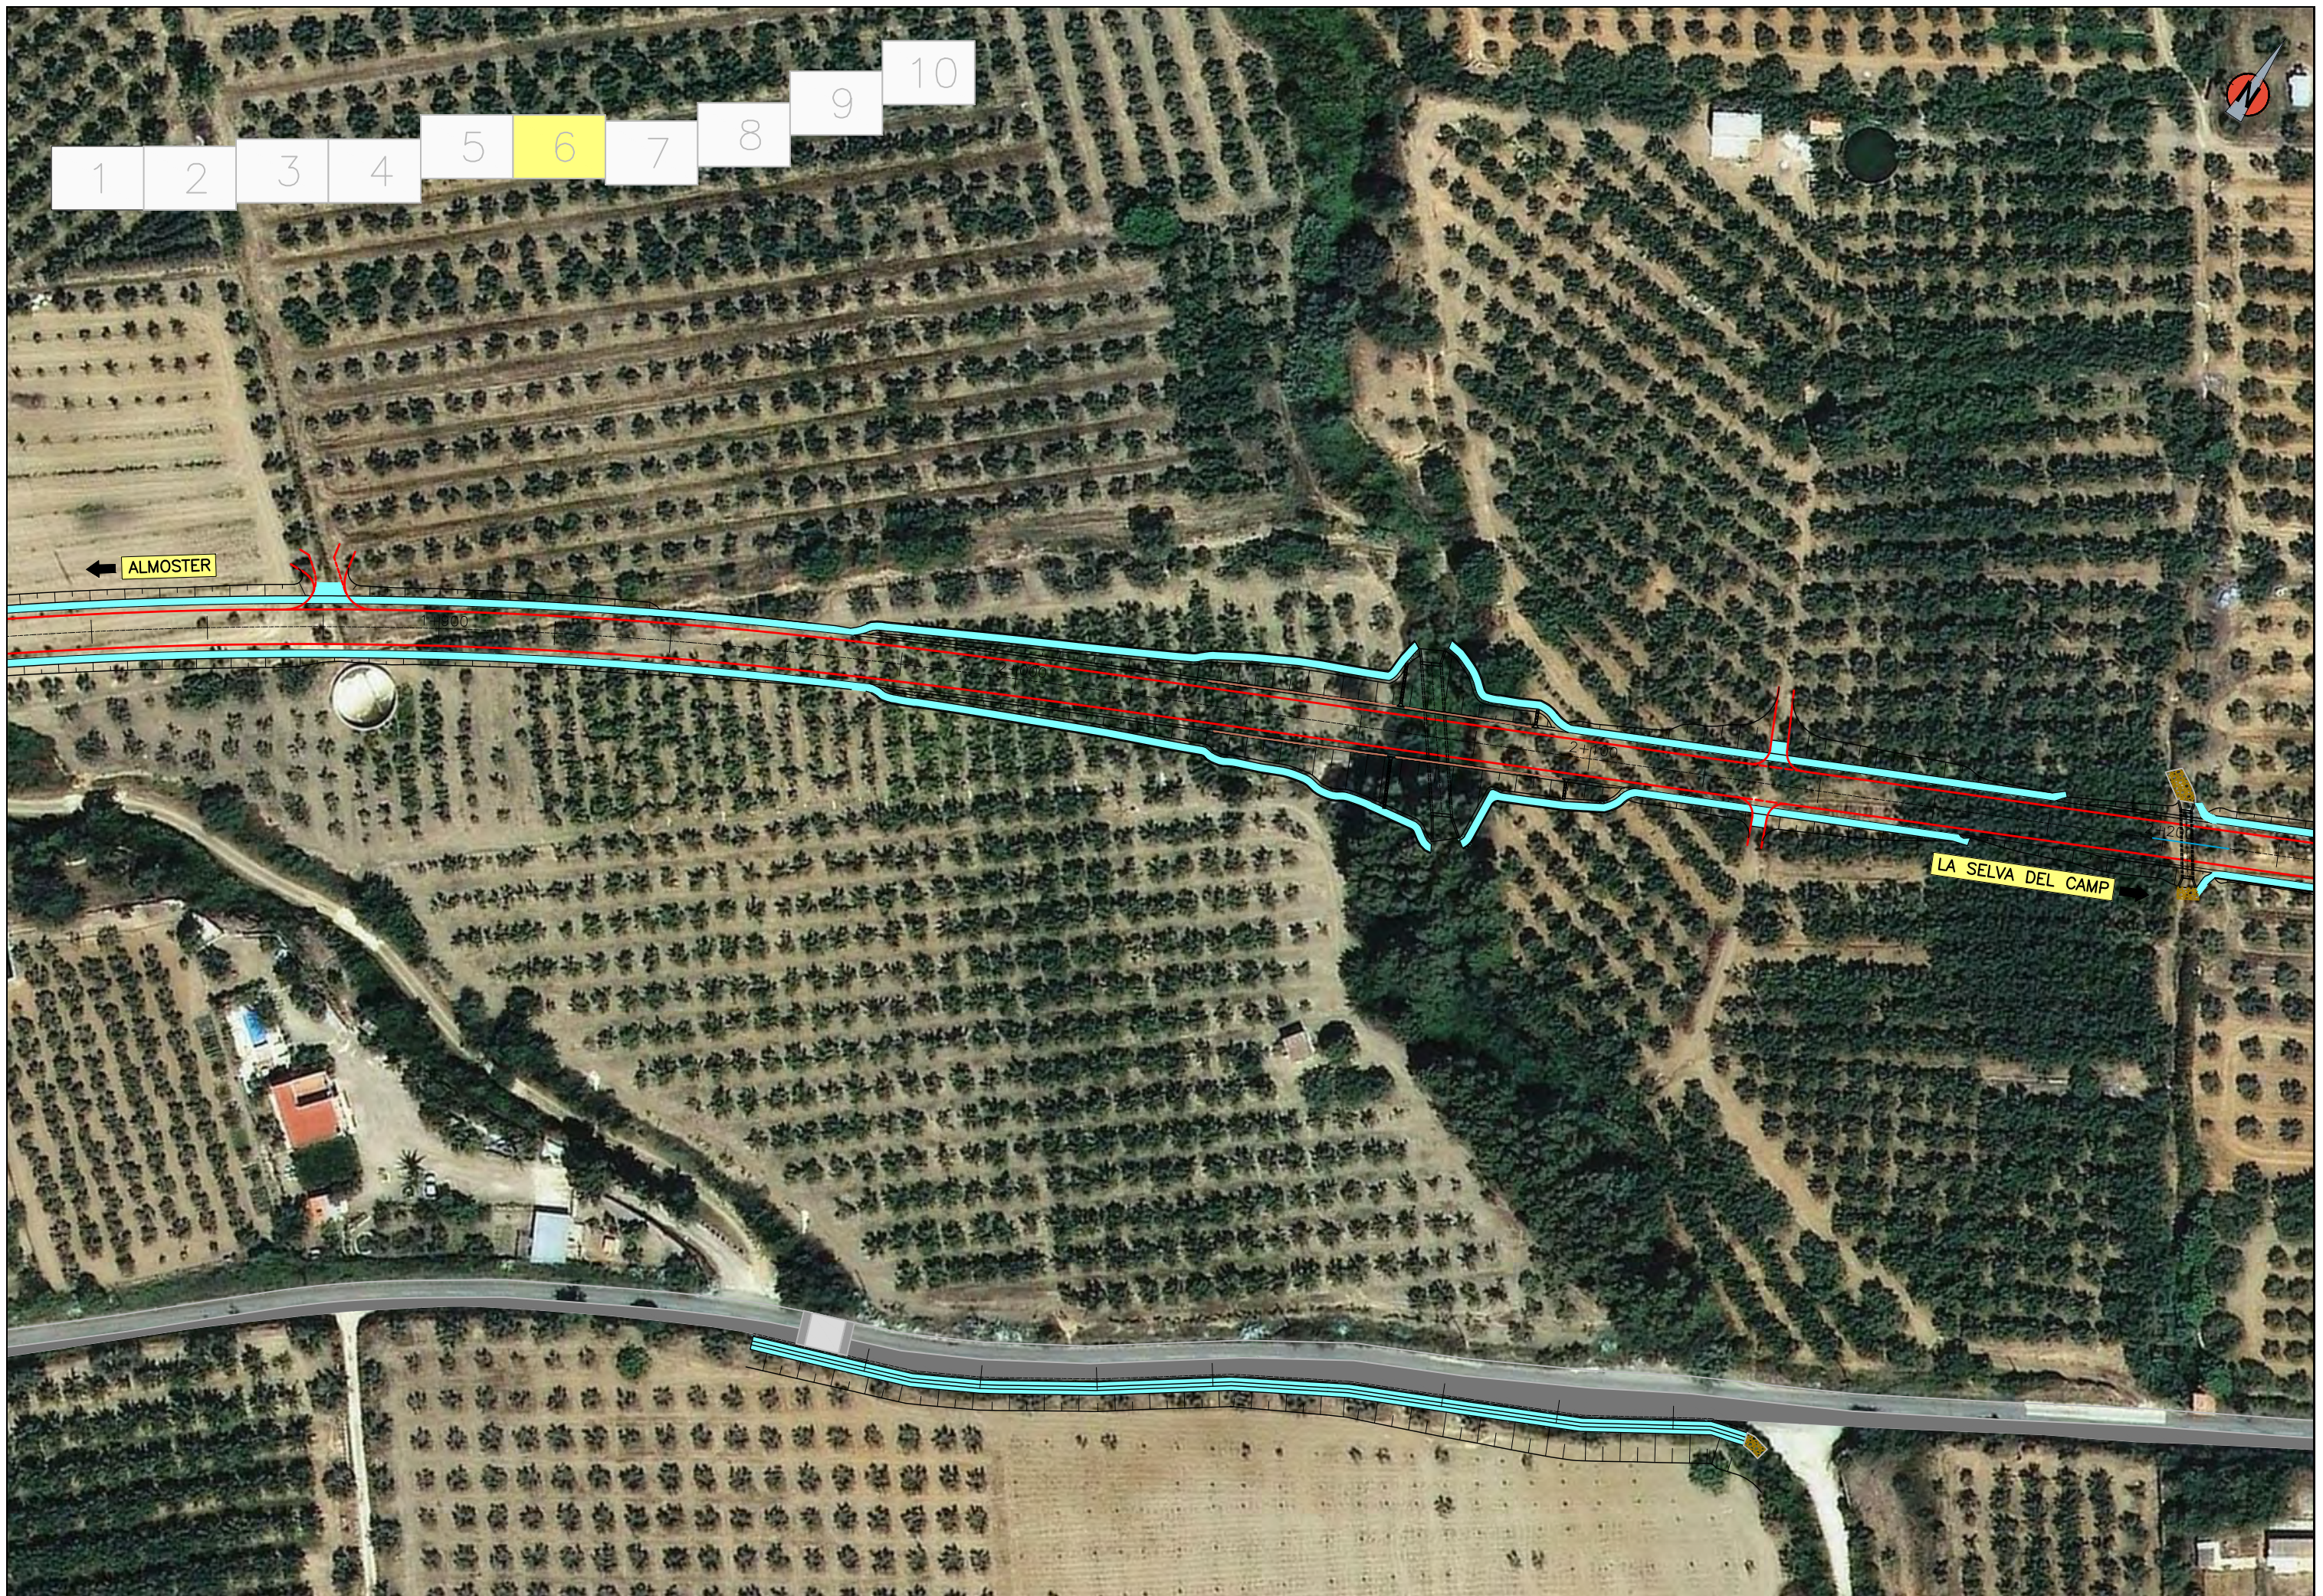
 DIPUTACIÓ DE TARRAGONA SERVEI D'ASSISTÈNCIA AL TERRITORI	CLAU P-6/2018	TÍTOL DEL PROJECTE CONDICIONAMENT DE LA CARRETERA T-3231 D'ALMOSTER A LA SELVA DEL CAMP. VARIANT D'ALMOSTER	DATA OCTUBRE 2018	EL CAP DE L'ÀREA DEL S.A.T. L'ENGINYER DE CAMINS, CANALS I PORTS JAUME VIDAL GONZÁLEZ	EL CAP DE SECCIÓ DE PROJECTES D'OBRES L'ENGINYER TÈCNIC D'OBRES PÚBLIQUES CARLOS LOZANO SÁNCHEZ	ESCALES A3 = 1/1.000	TÍTOL DEL PLANOL PLANTA (ORTOFOTO)	PLANOL NÚM. 5	FULL 3 DE 12
---	-------------------------	---	-----------------------------	---	---	--------------------------------	--	-------------------------	------------------------



 DIPUTACIÓ DE TARRAGONA SERVEI D'ASSISTÈNCIA AL TERRITORI	CLAU P-6/2018	TÍTOL DEL PROJECTE CONDICIONAMENT DE LA CARRETERA T-3231 D'ALMOSTER A LA SELVA DEL CAMP. VARIANT D'ALMOSTER	DATA OCTUBRE 2018	EL CAP DE L'ÀREA DEL S.A.T. L'ENGINYER DE CAMINS, CANALS I PORTS JAUME VIDAL GONZÁLEZ	EL CAP DE SECCIÓ DE PROJECTES I OBRES L'ENGINYER TÈCNIC D'OBRES PÚBLIQUES CARLOS LOZANO SÁNCHEZ	ESCALES A3 = 1/1.000	TÍTOL DEL PLANOL PLANTA (ORTOFOTO)	PLANOL NÚM. 5	FULL 4 DE 12
--	-------------------------	---	-----------------------------	---	---	--------------------------------	--	-------------------------	------------------------



 DIPUTACIÓ DE TARRAGONA SERVEI D'ASSISTÈNCIA AL TERRITORI	CLAU P-6/2018	TÍTOL DEL PROJECTE CONDICIONAMENT DE LA CARRETERA T-3231 D'ALMOSTER A LA SELVA DEL CAMP. VARIANT D'ALMOSTER	DATA OCTUBRE 2018	EL CAP DE L'ÀREA DEL S.A.T. L'ENGINYER DE CAMINS, CANALS I PORTS JAUME VIDAL GONZÁLEZ	EL CAP DE SECCIÓ DE PROJECTES I OBRES L'ENGINYER TÈCNIC D'OBRES PÚBLIQUES CARLOS LOZANO SÁNCHEZ	ESCALES A3 = 1/1.000	TÍTOL DEL PLANOL PLANTA (ORTOFOTO)	PLANOL NÚM. 5	FULL 5 DE 12
--	-------------------------	---	-----------------------------	---	---	-------------------------	--	-------------------------	-----------------





- 1
- 2
- 3
- 4
- 5
- 6
- 7
- 8
- 9
- 10

← **ALMOSTER**

LA SELVA DEL CAMP

 <p>DIPUTACIÓ DE TARRAGONA SERVEI D'ASSISTÈNCIA AL TERRITORI</p>	<p>CLAU P-6/2018</p>	<p>TÍTOL DEL PROJECTE CONDICIONAMENT DE LA CARRETERA T-3231 D'ALMOSTER A LA SELVA DEL CAMP. VARIANT D'ALMOSTER</p>	<p>DATA OCTUBRE 2018</p>	<p>EL CAP DE L'ÀREA DEL S.A.T. L'ENGINYER DE CAMINS, CANALS I PORTS <i>Jaume Vidal González</i></p>	<p>EL CAP DE SECCIÓ DE PROJECTES I OBRES L'ENGINYER TÈCNIC D'OBRES PÚBLIQUES <i>Carlos Lozano Sánchez</i></p>	<p>ESCALES A3 = 1/1.000</p>	<p>TÍTOL DEL PLANOL PLANTA (ORTOFOTO)</p>	<p>PLANOL NÚM. 5</p>	<p>FULL 6 DE 12</p>
--	--------------------------	---	-------------------------------------	---	---	---------------------------------	--	--------------------------	-------------------------

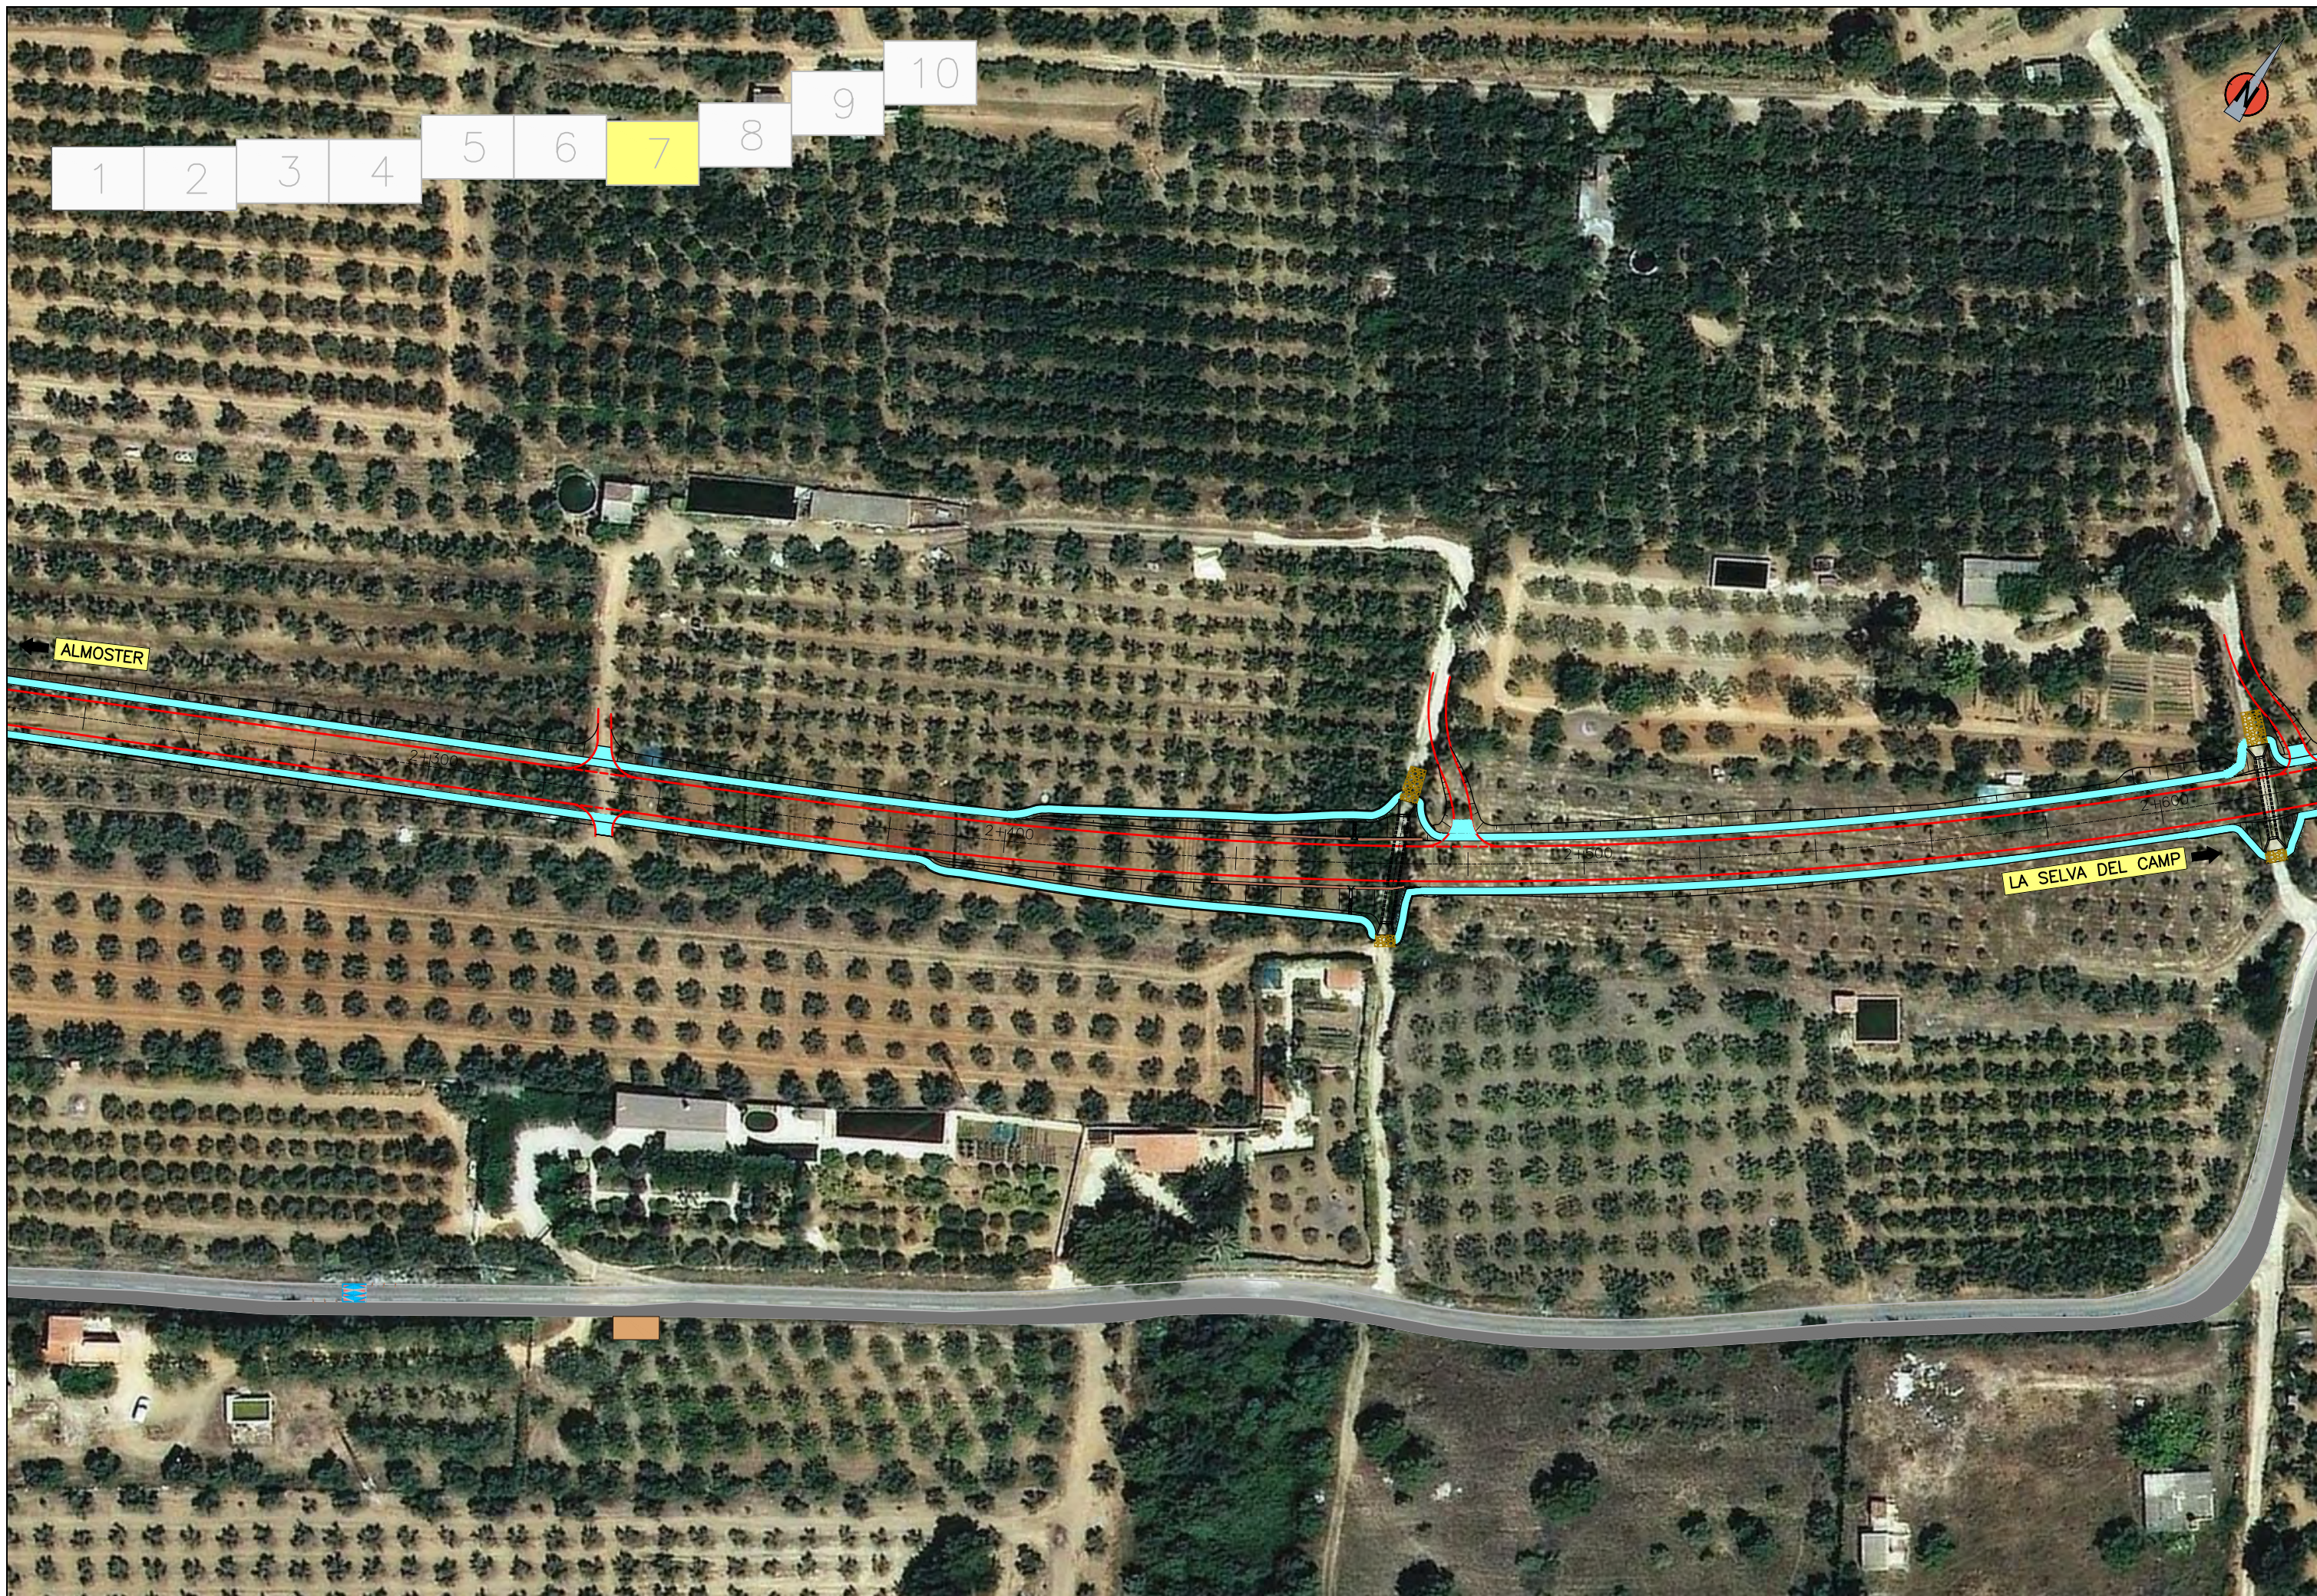

 DIPUTACIÓ DE TARRAGONA SERVEI D'ASSISTÈNCIA AL TERRITORI	CLAU P-6/2018	TÍTOL DEL PROJECTE CONDICIONAMENT DE LA CARRETERA T-3231 D'ALMOSTER A LA SELVA DEL CAMP. VARIANT D'ALMOSTER	DATA OCTUBRE 2018	EL CAP DE L'ÀREA DEL S.A.T. L'ENGINYER DE CAMINS, CANALS I PORTS JAUME VIDAL GONZÁLEZ	EL CAP DE SECCIÓ DE PROJECTES I OBRES L'ENGINYER TÈCNIC D'OBRES PÚBLIQUES CARLOS LOZANO SÁNCHEZ	ESCALES A3 = 1/1.000	TÍTOL DEL PLANOL PLANTA (ORTOFOTO)	PLANOL NÚM. 5	FULL 7 DE 12
--	-------------------------	---	-----------------------------	---	---	--------------------------------	--	-------------------------	------------------------




- 1
- 2
- 3
- 4
- 5
- 6
- 7
- 8
- 9
- 10



ALMOSTER

LA SELVA DEL CAMP

 <p>DIPUTACIÓ DE TARRAGONA SERVEI D'ASSISTÈNCIA AL TERRITORI</p>	<p>CLAU P-6/2018</p>	<p>TÍTOL DEL PROJECTE CONDICIONAMENT DE LA CARRETERA T-3231 D'ALMOSTER A LA SELVA DEL CAMP. VARIANT D'ALMOSTER</p>	<p>DATA OCTUBRE 2018</p>	<p>EL CAP DE L'ÀREA DEL S.A.T. L'ENGINYER DE CAMINS, CANALS I PORTS JAUME VIDAL GONZÁLEZ</p>	<p>EL CAP DE SECCIÓ DE PROJECTES I OBRES L'ENGINYER TÈCNIC D'OBRES PÚBLIQUES CARLOS LOZANO SÁNCHEZ</p>	<p>ESCALES A3 = 1/1.000</p>	<p>TÍTOL DEL PLANOL PLANTA (ORTOFOTO)</p>	<p>PLANOL NÚM. 5</p>	<p>FULL 8 DE 12</p>
---	--------------------------	--	------------------------------	--	--	---------------------------------	---	--------------------------	-------------------------




DIPUTACIÓ DE TARRAGONA SERVEI D'ASSISTÈNCIA AL TERRITORI	CLAU P-6/2018	TÍTOL DEL PROJECTE CONDICIONAMENT DE LA CARRETERA T-3231 D'ALMOSTER A LA SELVA DEL CAMP. VARIANT D'ALMOSTER	DATA OCTUBRE 2018	EL CAP DE L'ÀREA DEL S.A.T. L'ENGINYER DE CAMINS, CANALS I PORTS JAUME VIDAL GONZÁLEZ	EL CAP DE SECCIÓ DE PROJECTES D'OBRES L'ENGINYER TÈCNIC D'OBRES PÚBLIQUES CARLOS LOZANO SÁNCHEZ	ESCALES A3 = 1/1.000	TÍTOL DEL PLANOL PLANTA (ORTOFOTO)	PLANOL NÚM. 5	FULL 9 DE 12
---	------------------	--	----------------------	---	---	-------------------------	---------------------------------------	------------------	-----------------




LA SELVA DEL CAMP


ALMOSTER

C-14


 <p>DIPUTACIÓ DE TARRAGONA SERVEI D'ASSISTÈNCIA AL TERRITORI</p>	<p>CLAU P-6/2018</p>	<p>TÍTOL DEL PROJECTE CONDICIONAMENT DE LA CARRETERA T-3231 D'ALMOSTER A LA SELVA DEL CAMP. VARIANT D'ALMOSTER</p>	<p>DATA OCTUBRE 2018</p>	<p>EL CAP DE L'ÀREA DEL S.A.T. L'ENGINYER DE CAMINS, CANALS I PORTS JAUME VIDAL GONZÁLEZ</p>	<p>EL CAP DE SECCIÓ DE PROJECTES I OBRES L'ENGINYER TÈCNIC D'OBRES PÚBLIQUES CARLOS LOZANO SÁNCHEZ</p>	<p>ESCALES A3 = 1/1.000</p>	<p>TÍTOL DEL PLANOL PLANTA (ORTOFOTO)</p>	<p>PLANOL NÚM. 5</p>	<p>FULL 10 DE 12</p>
---	--------------------------	--	------------------------------	--	--	---------------------------------	---	--------------------------	--------------------------



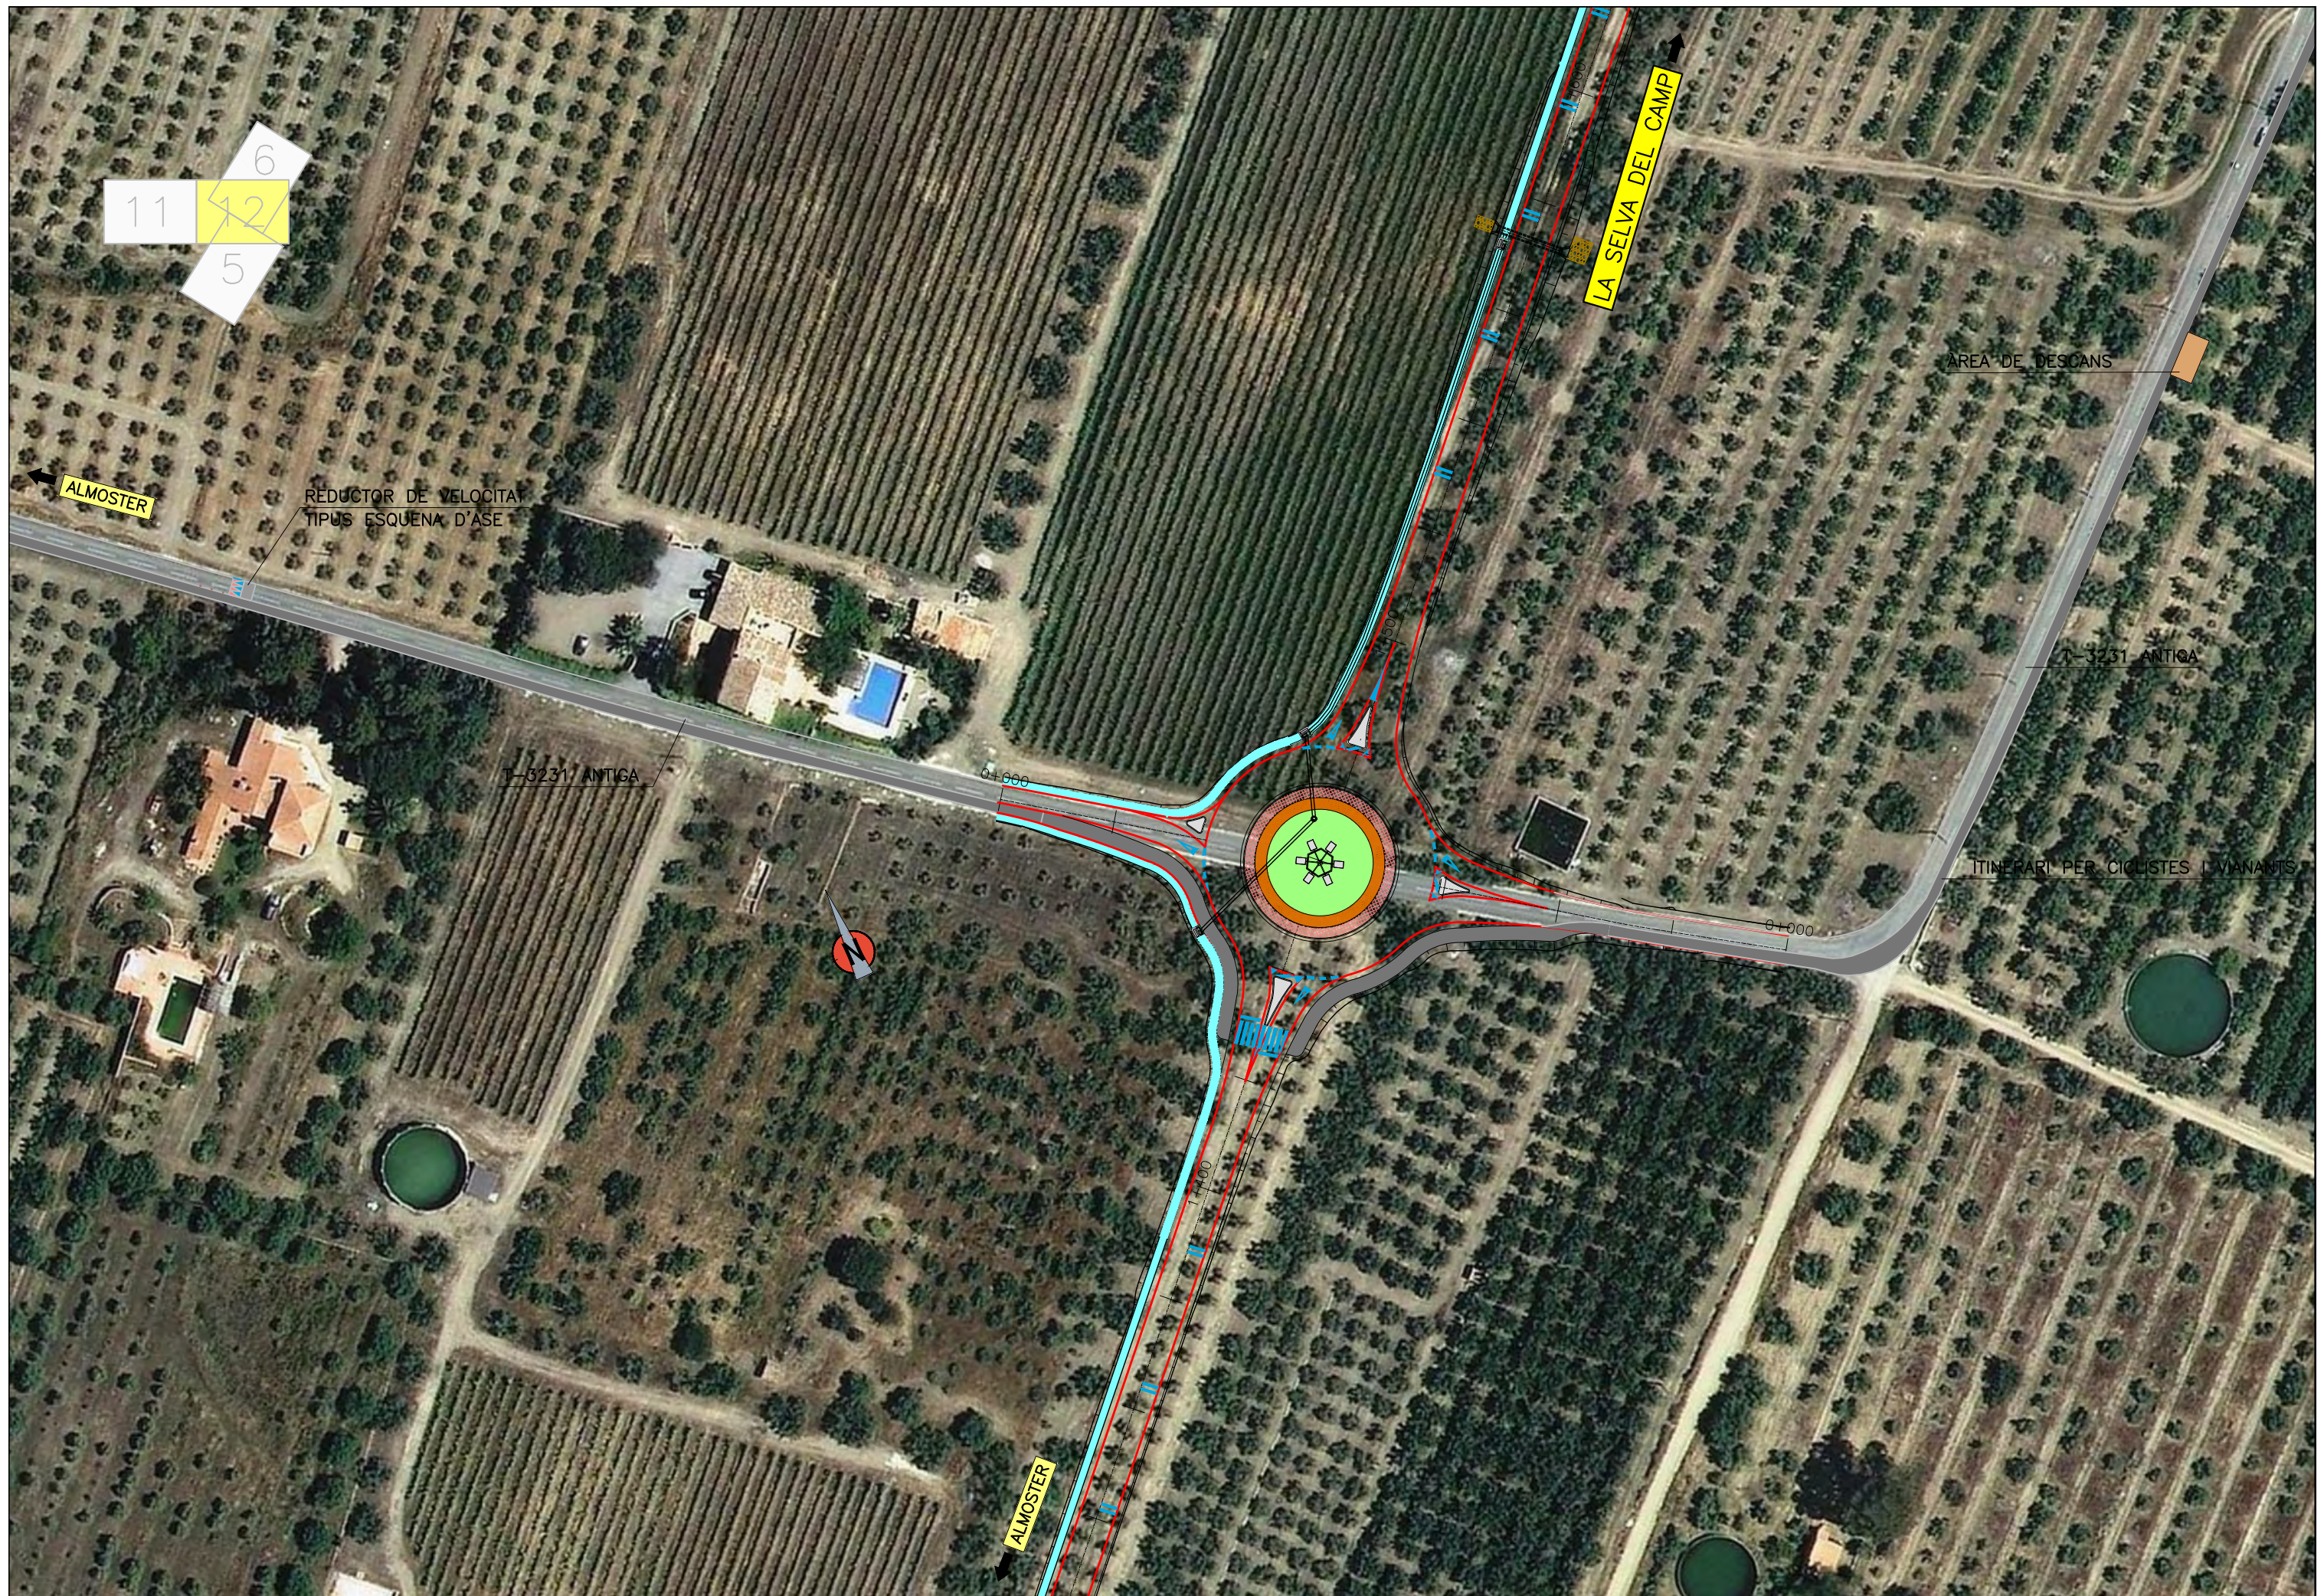


 DIPUTACIÓ DE TARRAGONA SERVEI D'ASSISTÈNCIA AL TERRITORI	CLAU P-6/2018	TITOL DEL PROJECTE CONDICIONAMENT DE LA CARRETERA T-3231 D'ALMOSTER A LA SELVA DEL CAMP. VARIANT D'ALMOSTER	DATA OCTUBRE 2018	EL CAP DE L'ÀREA DEL S.A.T. L'ENGINYER DE CAMINS, CANALS I PORTS JAUME VIDAL GONZÁLEZ	EL CAP DE SECCIÓ DE PROJECTES I OBRES L'ENGINYER TÈCNIC D'OBRES PÚBLIQUES CARLOS LOZANO SÁNCHEZ	ESCALES A3 = 1/1.000	TITOL DEL PLÀNOL PLANTA (ORTOFOTO) T-3231 ANTIGA	PLÀNOL NÚM. 4	FULL 12 DE 12
---	-------------------------	---	-----------------------------	---	---	--------------------------------	---	-------------------------	-------------------------


SECCIÓ ROTONDA
ESCALA = 1/100

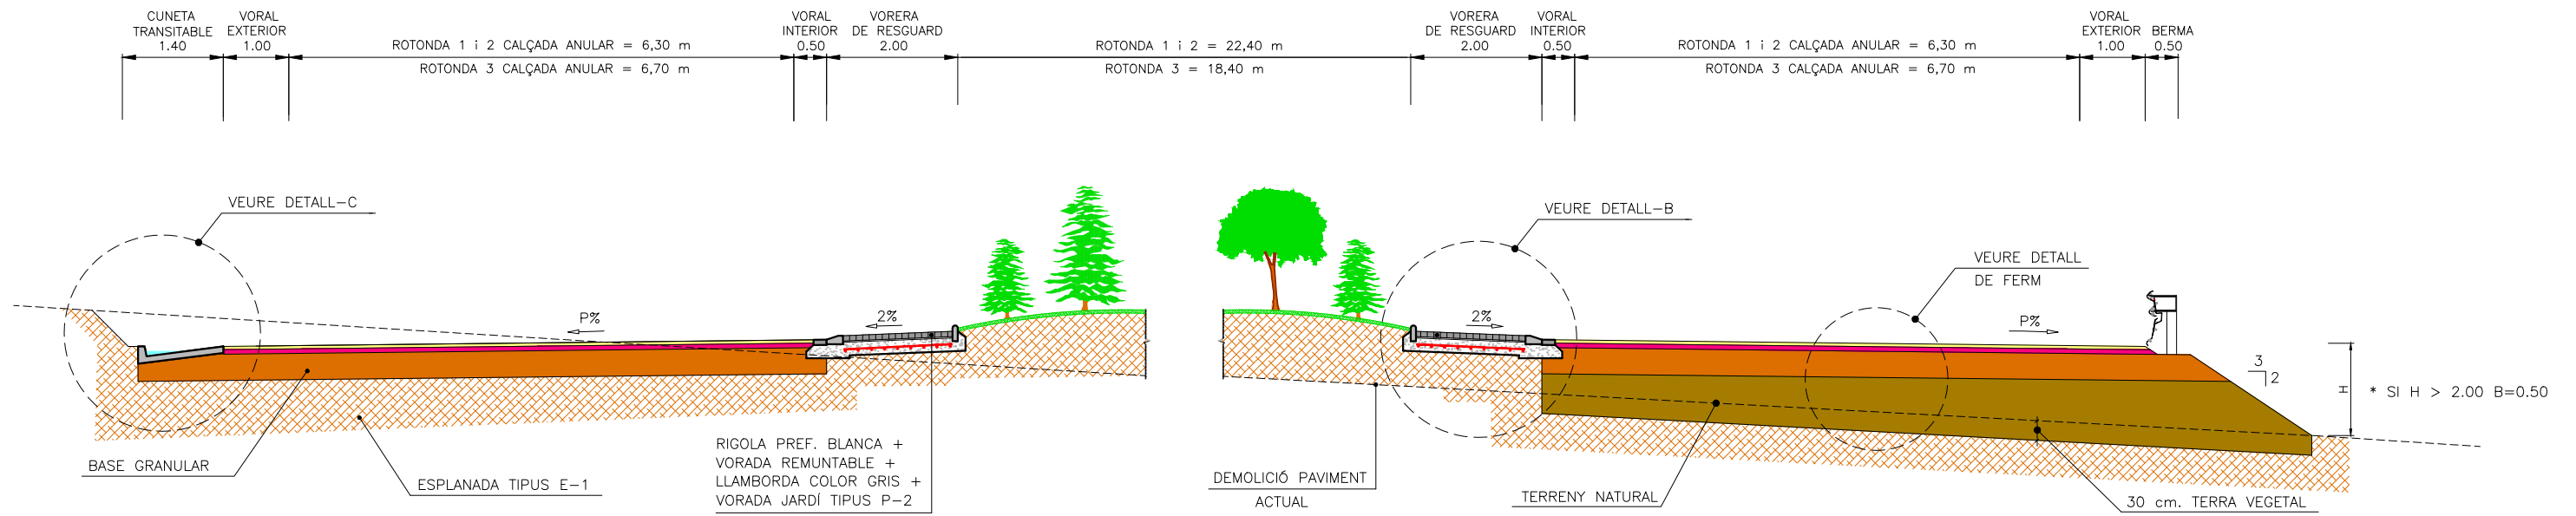


DETALL-B
ESCALA = 1/50

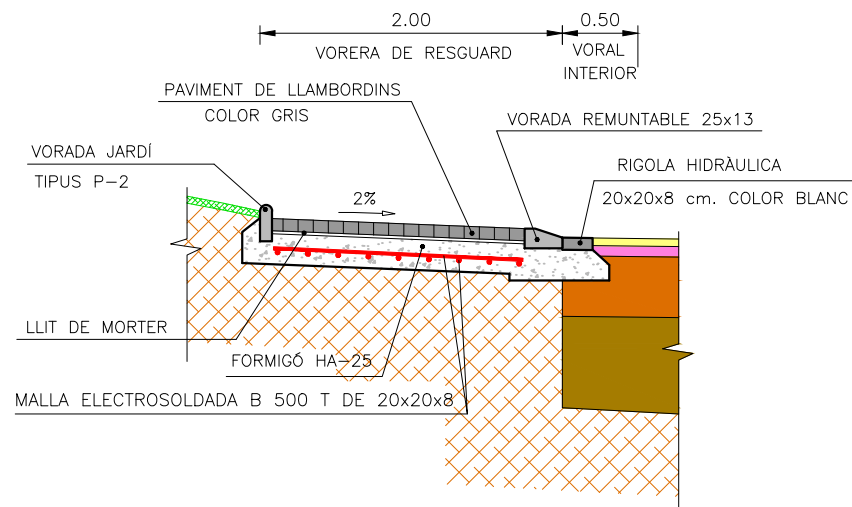


ROTONDA I TRAMS D'ENTRONCAMENT
DETALL DE FERM-A
ESCALA = 1/20

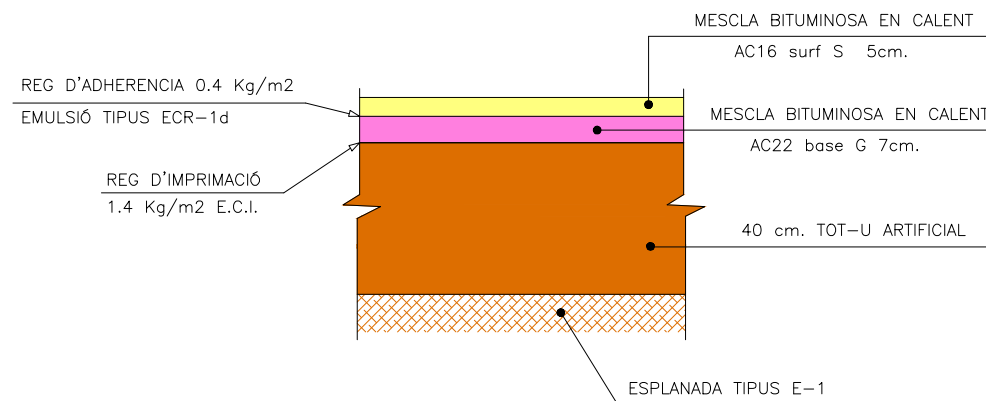


DETALL-C (ROTONDA 3)
ESCALA = 1/50







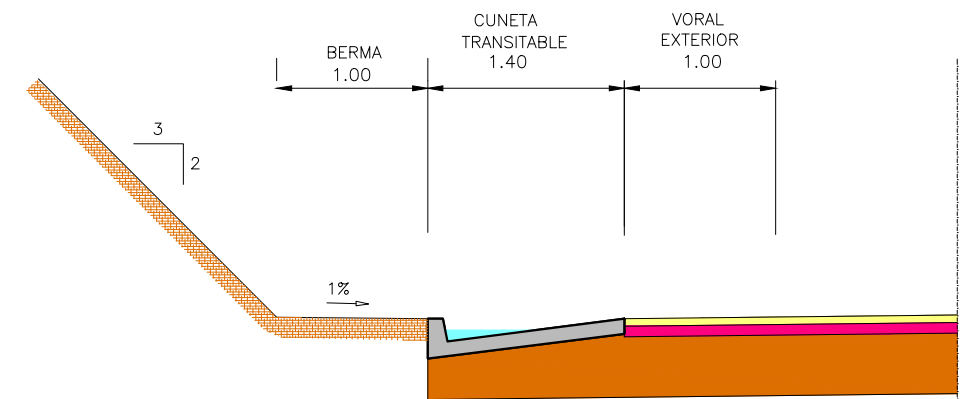


VORADA REMUNTABLE (ROTONDES)
ESCALA 1/40

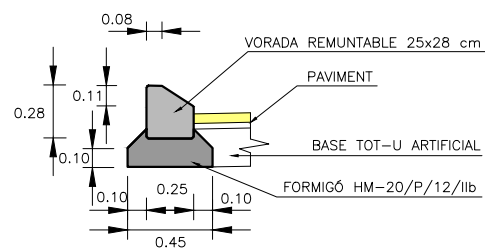


DETALL VORADA REMUNTABLE TIPUS ILLETES
ESCALA = 1/40

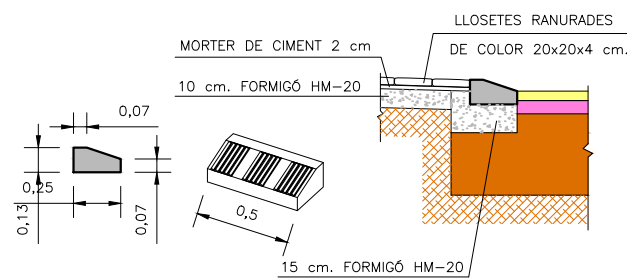

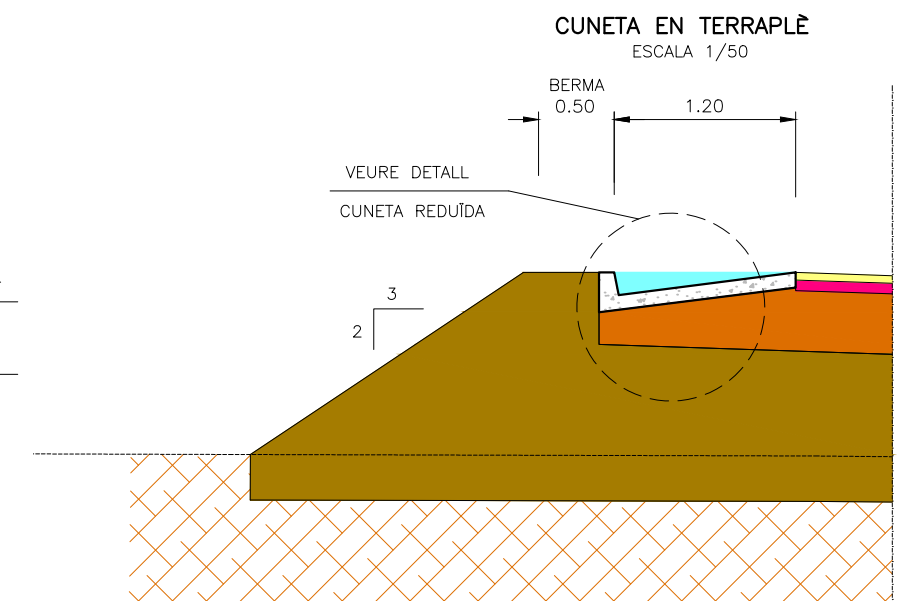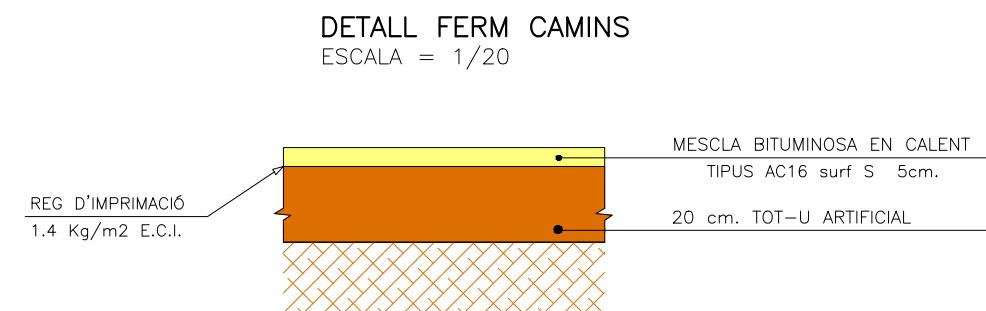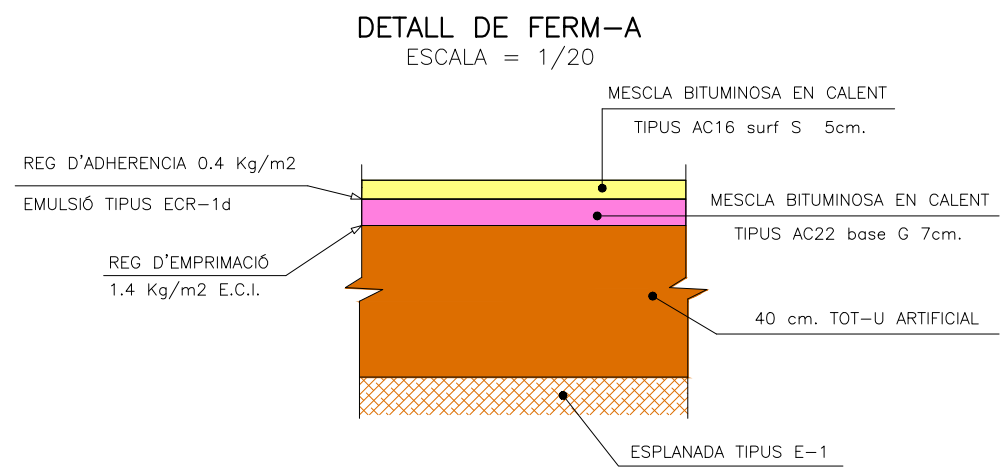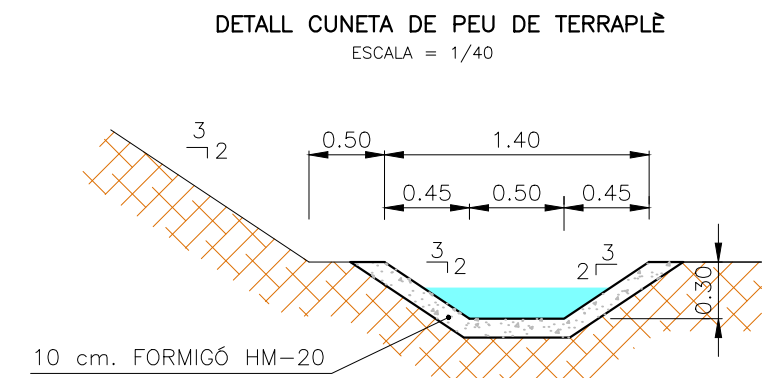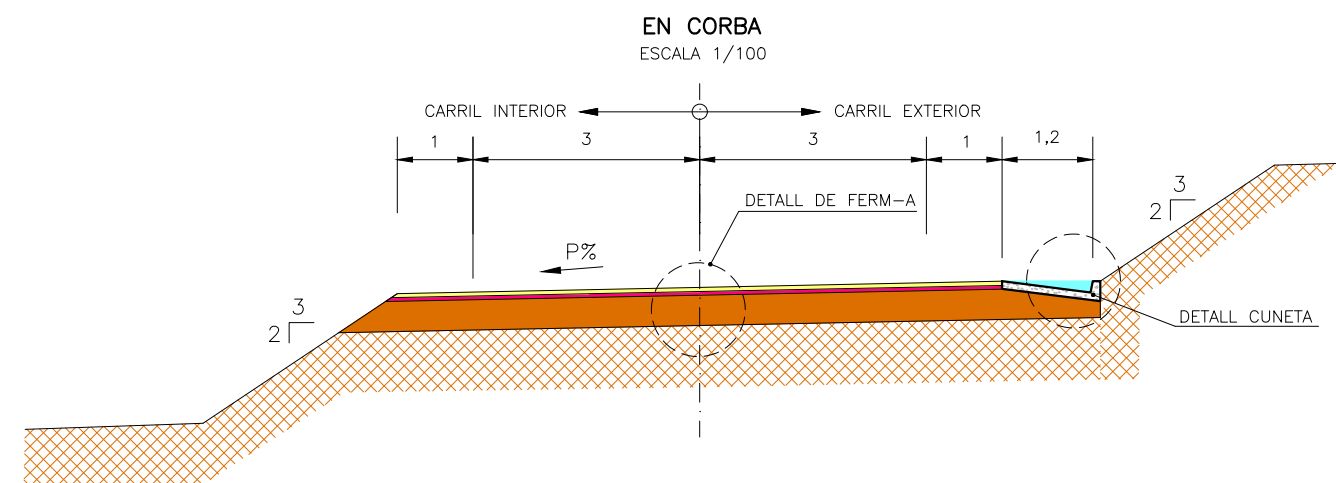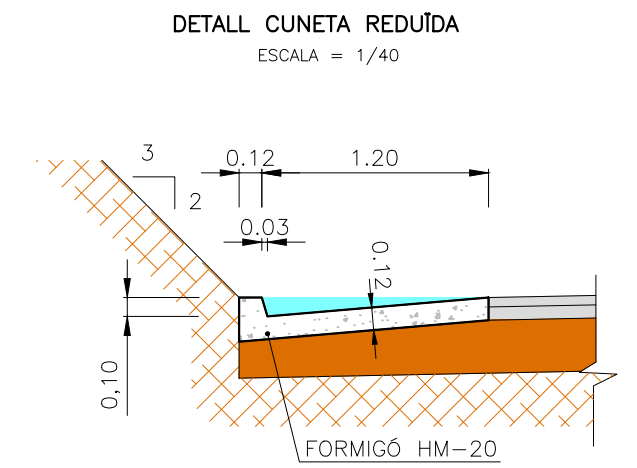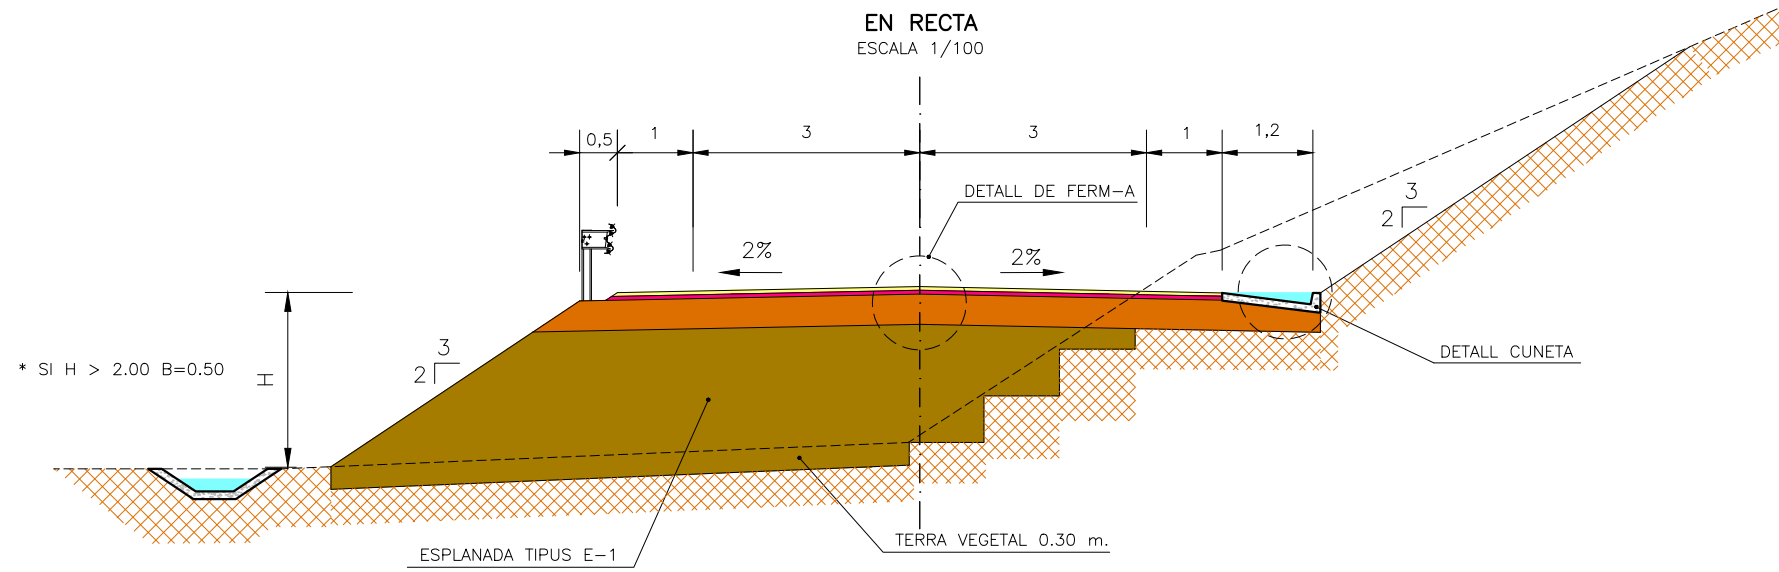


SECCIÓ DEL PK 3+420 AL 3+688

ESCALA 1/50

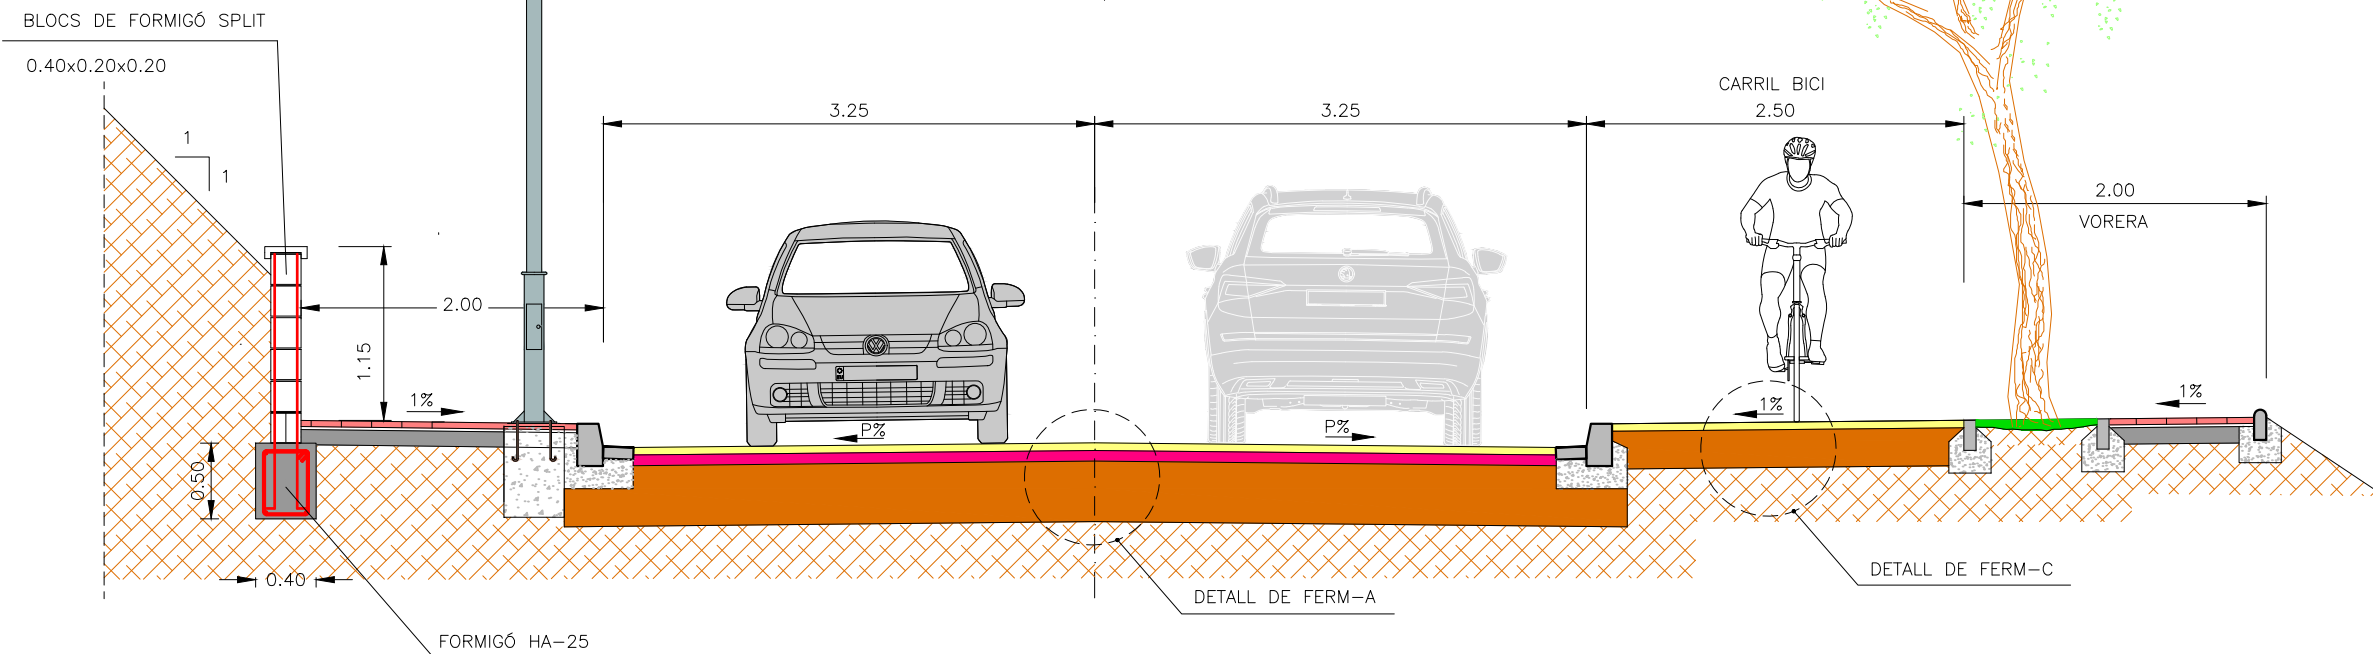


DETALL DE FERM-A

ESCALA = 1/20

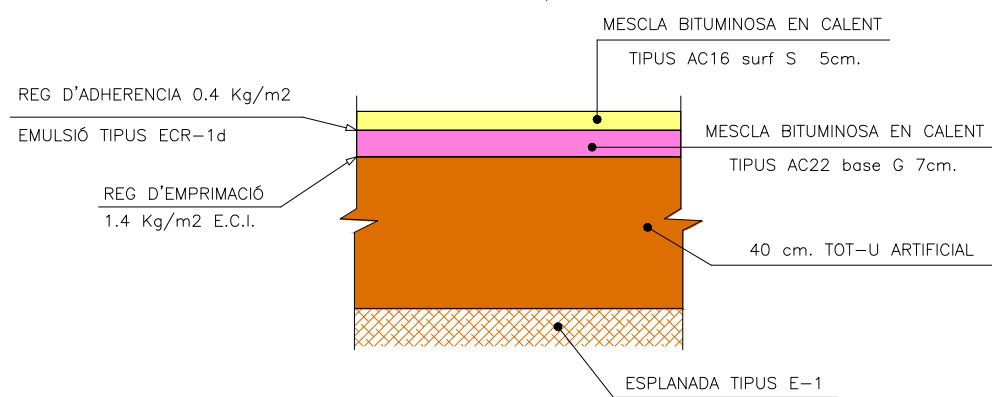

DETALL VORERA

ESCALA = 1/25

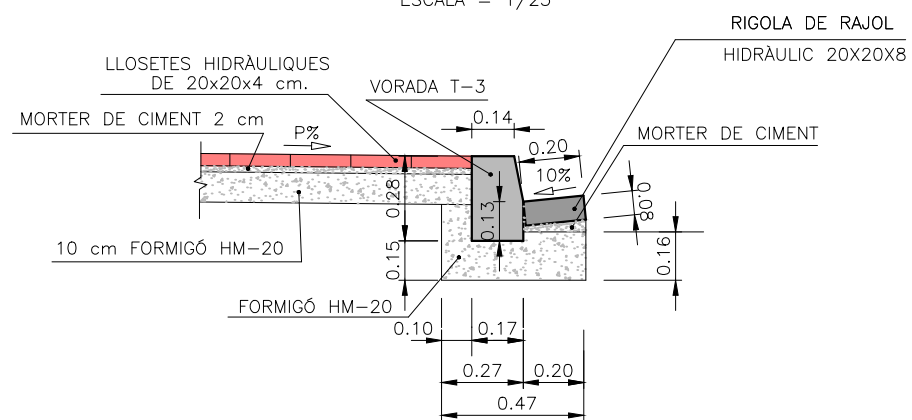

DETALL DE FERM-C

ESCALA = 1/25

