

Annex núm. 8

MEMÒRIA

ÍNDEX

1	INTRODUCCIÓ	2
2	JUSTIFICACIÓ DE L'EXPROPIACIÓ PER URGÈNCIA	2
3	JUSTIFICACIÓ DE LA INNECESSARIETAT D'EXPROPIACIÓ DEL DOMINI PÚBLIC.....	2

1 INTRODUCCIÓ

D'acord amb l'article 19, del Text refós de la Llei de carreteres, aprovat pel Decret legislatiu 2/2009, de 25 d'agost, l'aprovació dels projectes de carreteres comporta la declaració d'utilitat pública i la necessitat d'ocupació dels béns i d'adquisició dels drets corresponents, així amb la declaració d'urgent ocupació dels béns i adquisició dels drets que pertoquin, inclosos els béns i drets compresos en el replantejament del projecte i en les modificacions d'obres que es puguin aprovar posteriorment, als efectes d'expropiació forçosa, l'ocupació temporal i la imposició o modificació de servituds.

L'expedient d'expropiació forçosa que s'ha de tramitar per a l'ocupació dels terrenys que es veuran afectats per les obres, obliga a iniciar la recollida de dades, relació i inventari de béns i drets afectats, amb la finalitat d'obtenir un pla parcel·lari al més complet possible, que serveixi com a base per a tramitar l'esmentat expedient d'expropiacions.

La informació cadastral s'ha aconseguit a partir de les dades de l'oficina virtual de la Direcció General del cadastre.

Per a la identificació de les parcel·les en els plànols parcel·lars s'ha utilitzat la referència cadastral, així com, una numeració pròpia d'aquest projecte.

2 JUSTIFICACIÓ DE L'EXPROPIACIÓ PER URGÈNCIA

El projecte és d'interès públic perquè suposa una millora de les condicions de seguretat viària a la carretera T-4233 de Bonastre a Albinyana, amb actuacions en el ferm, el drenatge i la senyalització horitzontal i vertical.

3 JUSTIFICACIÓ DE LA INNECESSARIETAT D'EXPROPIACIÓ DEL DOMINI PÚBLIC

De conformitat amb l'article 35.3 del Reglament general de carreteres de Catalunya (Decret 293/2003, de 18 de novembre) es determina que l'àmbit d'expropiació d'aquest projecte quedarà delimitat per l'aresta exterior de l'esplanació, atès que ni per raons de seguretat viària ni per realitzar les tasques de manteniment i conservació de la vialitat d'aquesta carretera és necessari expropiar la zona de domini públic a banda i banda de la carretera que s'inicia a partir de l'aresta exterior d'esplanació. L'aplicació d'aquest criteri augmenta

la integració de la via en l'entorn, minimitza l'impacte d'ocupació de les finques confrontants a la carretera, i finalment en entorns rurals, aquesta mesura permet un aprofitament agrícola d'aquest espai.

Sense perjudici de la innecessarietat d'expropiació de la referida zona de domini públic, es fa constar que aquesta zona es regirà pel que s'estableix al capítol I del Decret Legislatiu 2/2009, de 25 d'agost del Text refós de la Llei de carreteres.

A continuació es presenten les taules amb les relació dels béns i drets afectats i els plànols de terrenys afectats.



PROJECTE CONSTRUCTIU D'ACTUACIONS PUNTUALS DE SEGURETAT I DRENATGE A LA CARRETERA T. 4233 DE BONASTRE A ALBINYANA

FULL núm. 1

OBSERVACIONES

[illegible]



TM BONASTRE

FULL núm. 2

OBSERVACIONES

[illegible]



TM ALBINYANA

FULL núm. 3

OBSERVACIONES

[illegible]



FULL

2 DE 8



LLEENDA

LÍMIT D'EXPROPIACIÓ

LÍMIT DE FINCA

CARTOGRAFIA

NÚM. FINCA

NÚM. POLÍGON

FINCA RÚSTEGA

NÚM. PARCEL·LA

NÚM. FINCA

REFERÈNCIA CADASTRAL

FINCA URBANA

LÍMITS D'OCCUPACIÓ DE LA CARRETERA

ARESTA EXTERIOR DE L'ESPLANADÓ

ARESTA EXTERIOR DE L'ESPLANADÓ

a = 0 m en zona urbanitzable

a = 0 m en zona no urbanitzable


OCCUPACIÓ TEMPORAL

EXPROPIACIÓ NO URBANITZABLE

EXPROPIACIÓ URBANA O URBANITZABLE

DOMINI PÚBLIC VIALS AJUNTAMENT

	DIPUTACIÓ DE TARRAGONA ÀREA DE SERVEIS GENERALS I INSTAL·LACIONS CORPORATIVES	CLAU P04-2026	TÍTOL DEL PROJECTE PROJECTE CONSTRUCTIU D'ACTUACIONS PUNTUALS DE SEGURETAT I DRENATGE A LA CARRETERA T-4233 DE BONASTRE A ALBINYANA	DATA FEBRER 2026	L'ADJUNT A LA COORDINACIÓ GENERAL L'ENGINYER DE CAMINS, CANALS I PORTS JAUME VIDAL GONZALES	EL CAP DE L'ÀREA DE SERVEIS GENERALS I INSTAL·LACIONS CORPORATIVES E.F. L'ENGINYER CIVIL OSCAR FRESQUET FERRERO	ESCALES A3 = 1/2000	TÍTOL DEL PLÀNOL PLANTA EXPROPIACIONS	ANNEX 8	FULL 3 DE 8
--	--	------------------	--	---------------------	---	---	------------------------	--	------------	----------------

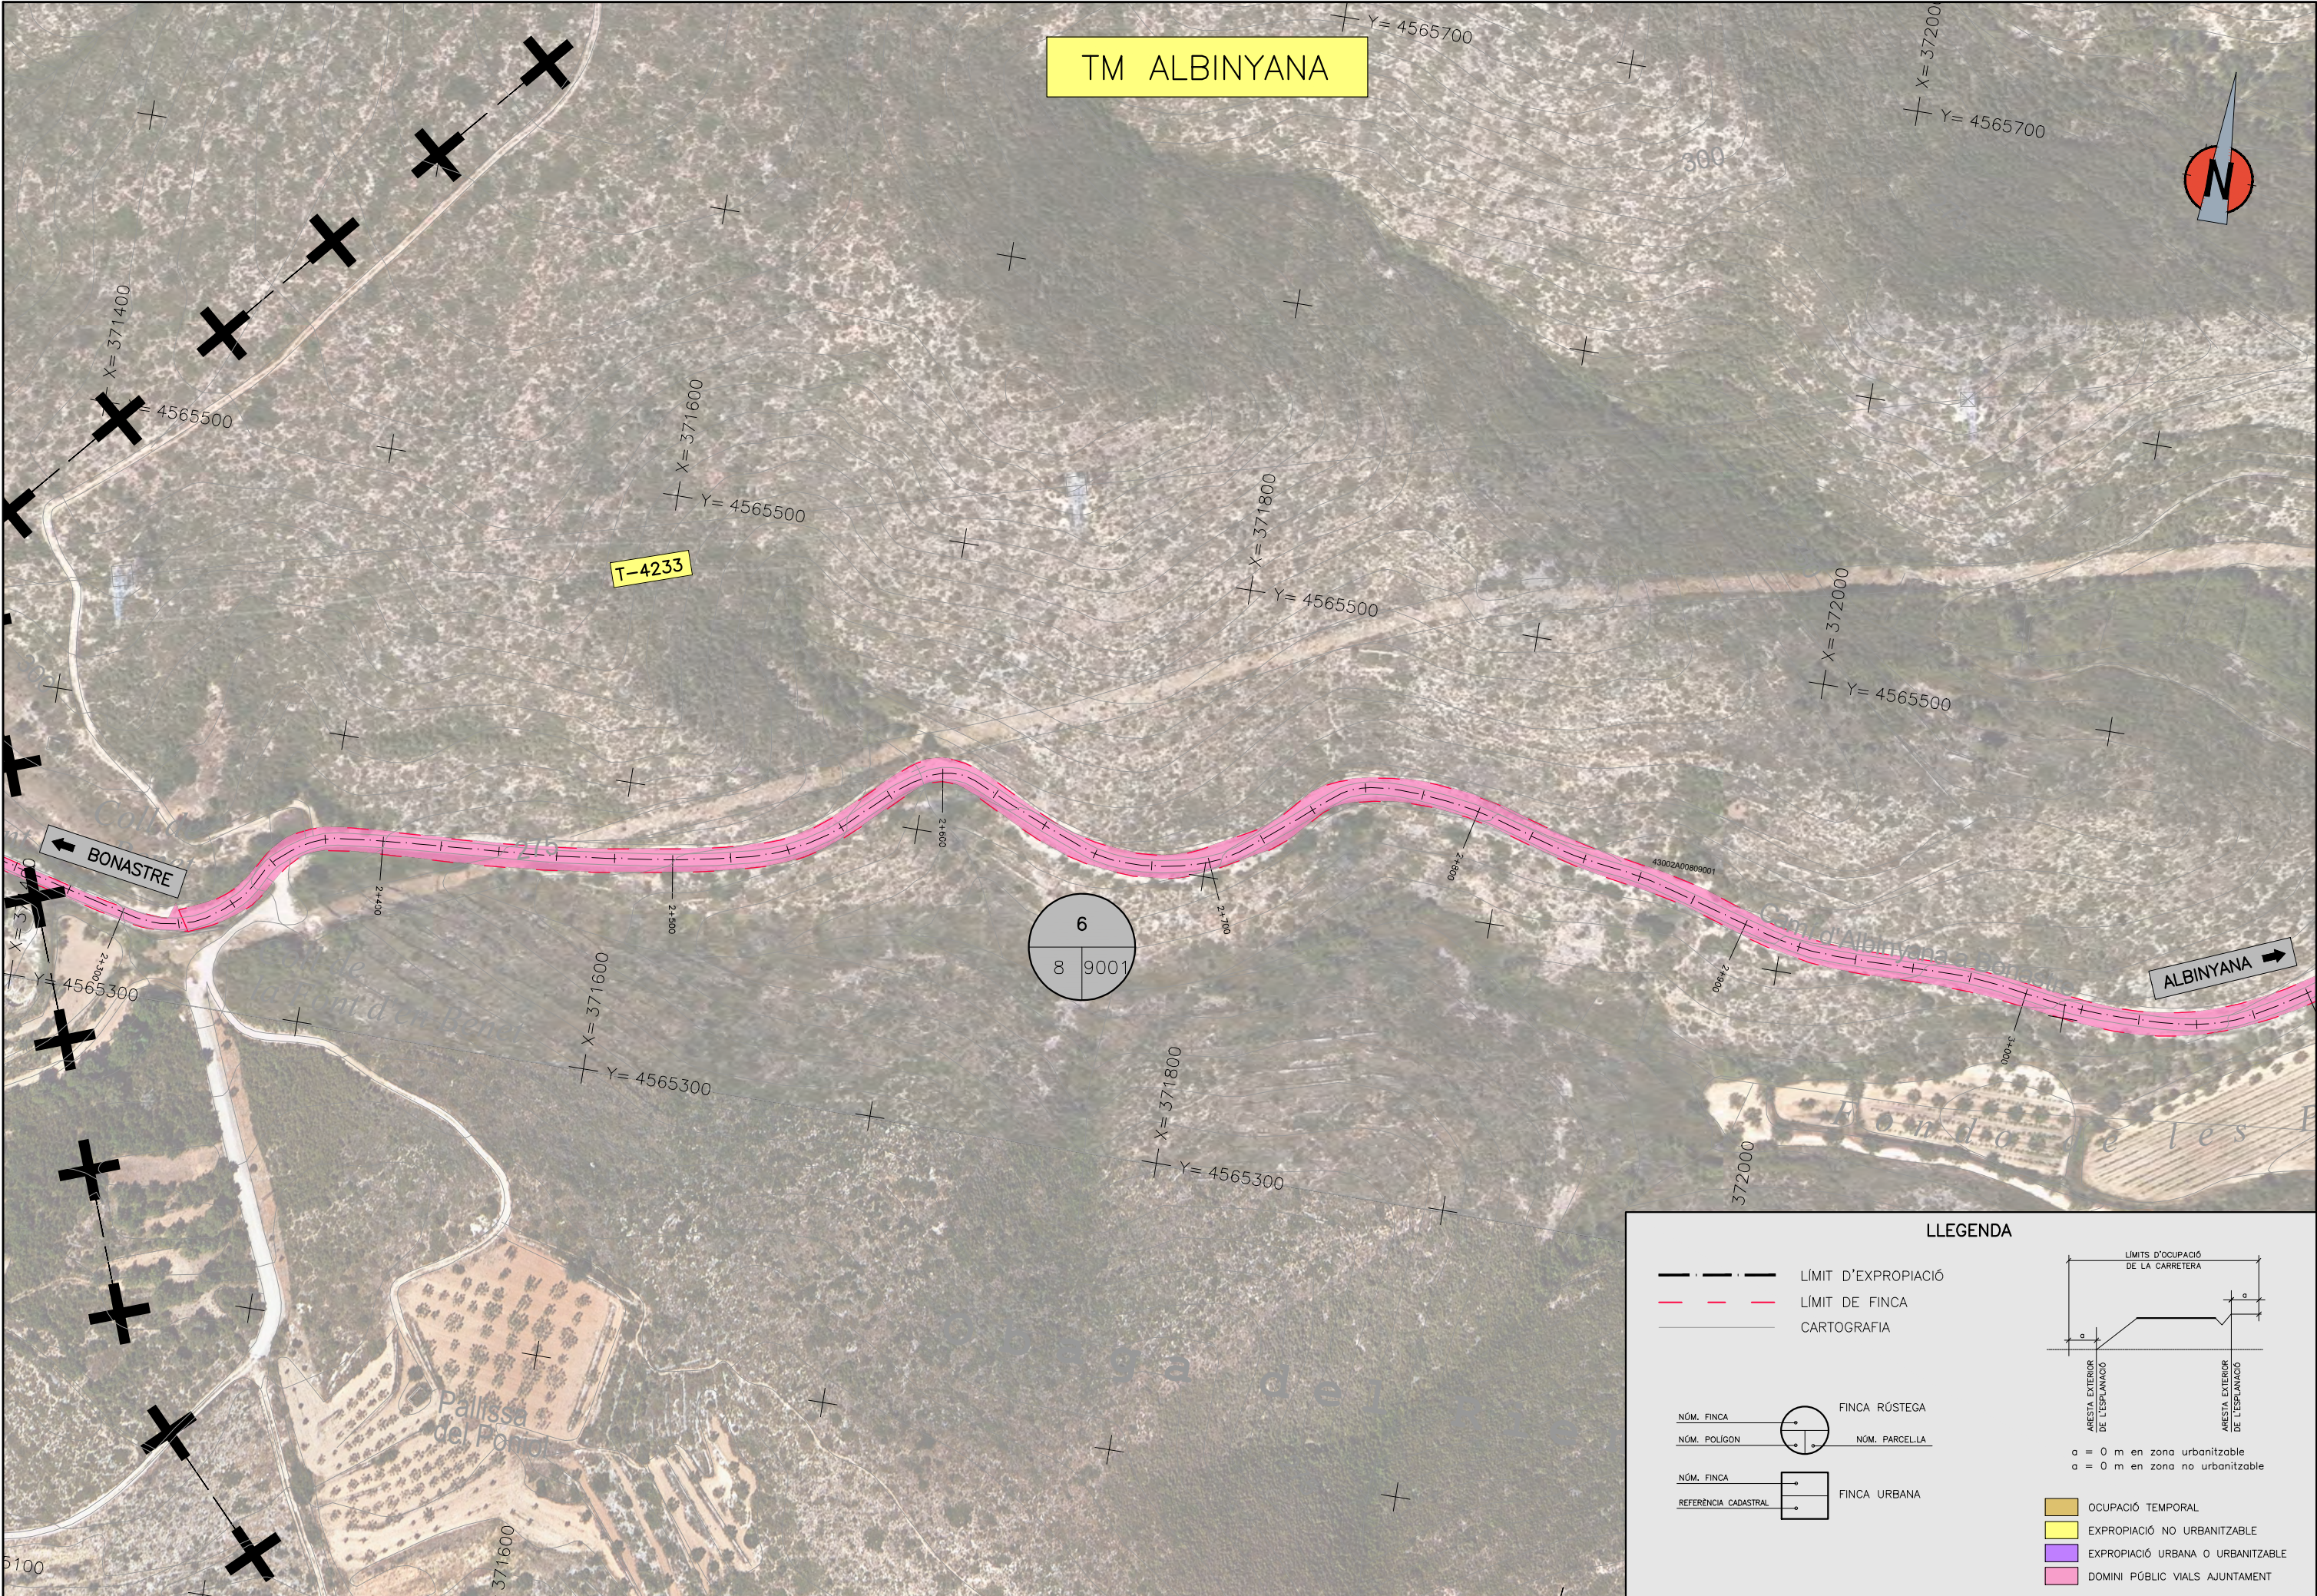

TM ALBINYANA

T-4233

6
8 9001

LLEGGENDA


- — — — — LÍMIT D'EXPROPIACIÓ
- — — — — LÍMIT DE FINCA
- — — — — CARTOGRAFIA

NÚM. FINCA
NÚM. POLÍGON

FINCA RÚSTEGA
NÚM. PARCEL·LA

NÚM. FINCA
REFERÈNCIA CADASTRAL

FINCA URBANA

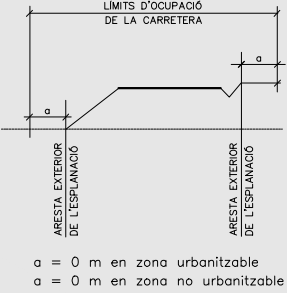

- OCUPACIÓ TEMPORAL
- EXPROPIACIÓ NO URBANITZABLE
- EXPROPIACIÓ URBANA O URBANITZABLE
- DOMINI PÚBLIC VIALS AJUNTAMENT



DIPUTACIÓ DE TARRAGONA
ÀREA DE SERVEIS GENERALS I INSTAL·LACIONS CORPORATIVES

CLAU
P04-2026

TÍTOL DEL PROJECTE
PROJECTE CONSTRUCTIU D'ACTUACIONS PUNTUALS DE
SEGURETAT I DRENATGE A LA CARRETERA T-4233 DE
BONASTRE A ALBINYANA

DATA
FEBRER
2026

L'ADJUNT A LA COORDINACIÓ GENERAL
I L'INSTAL·LACIONS CORPORATIVES E.F.
L'ENGINYER CIVIL.
JAUME VIDAL GONZALES



EL CAP DE L'ÀREA DE SERVEIS GENERALS
I L'INSTAL·LACIONS CORPORATIVES E.F.
L'ENGINYER CIVIL.
OSCAR FRESQUET FERRERO




ESCALES
A3 = 1/2000

TÍTOL DEL PLÀNOL
PLANTA EXPROPIACIONS

ANNEX
8

FULL
4 DE 8

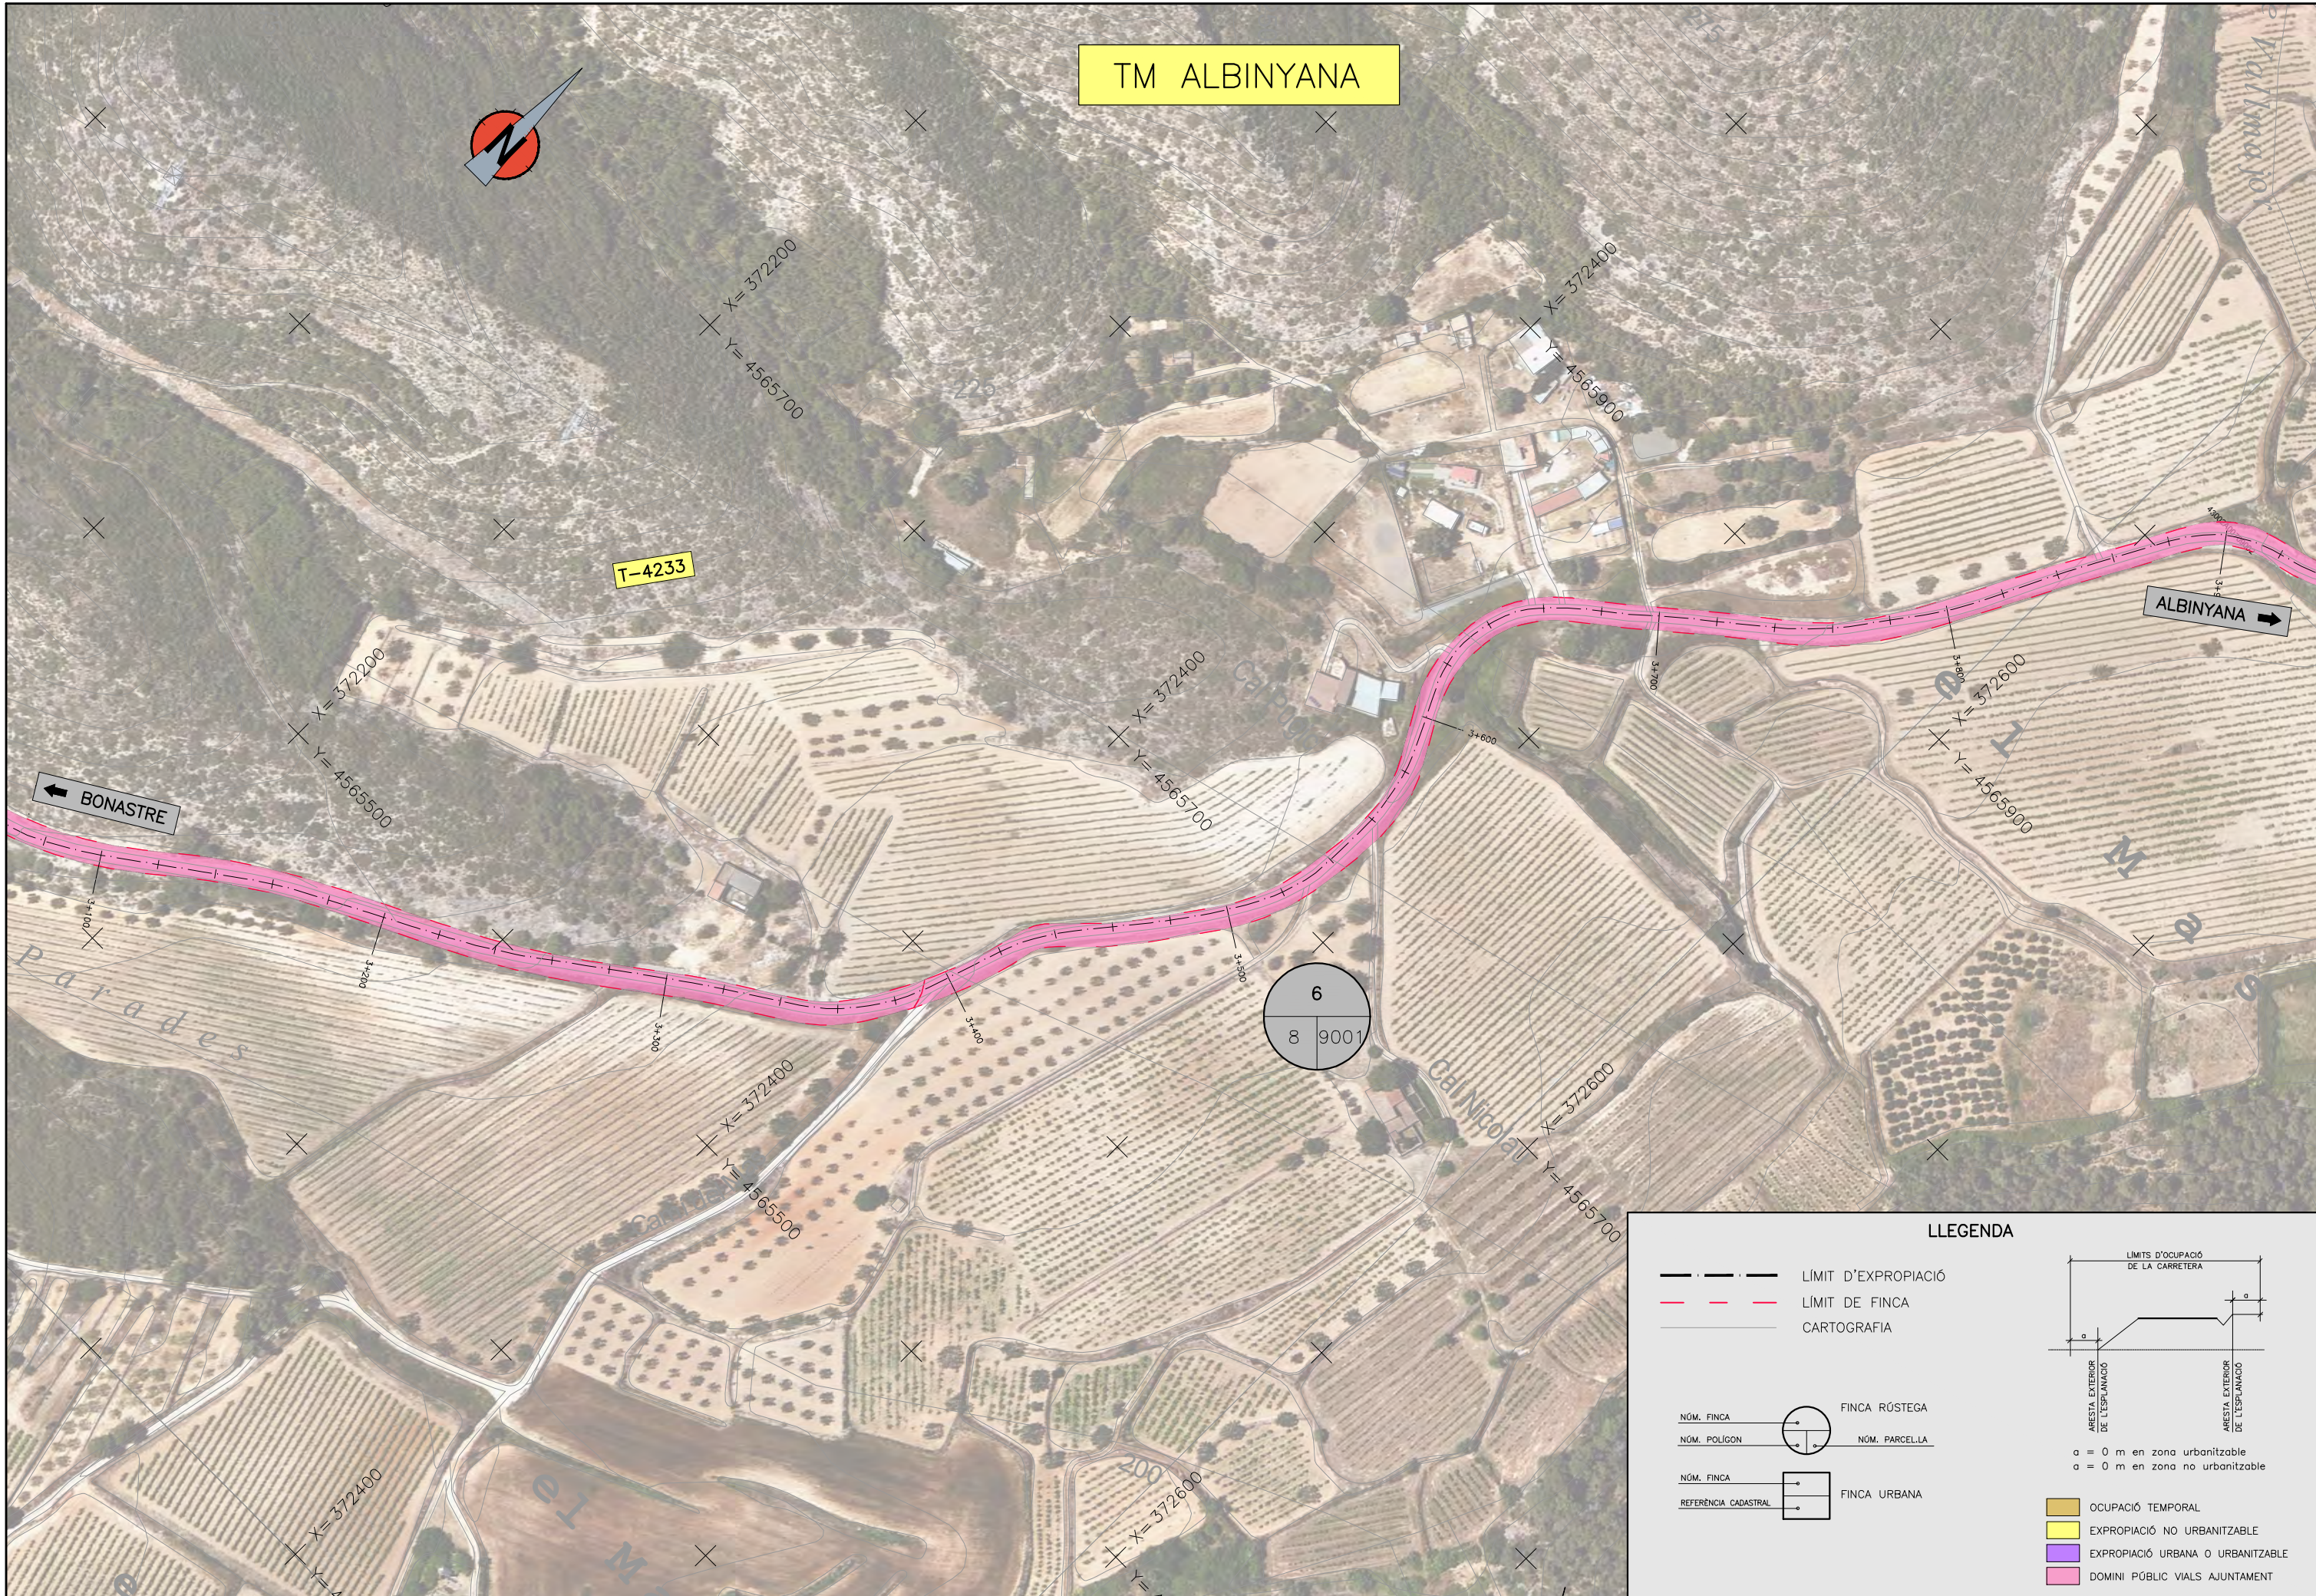

TM ALBINYANA

T-4233

BONASTRE

ALBINYANA

LLEENDA


- — — LÍMIT D'EXPROPIACIÓ
- — — LÍMIT DE FINCA
- — — CARTOGRAFIA

NÚM. FINCA
NÚM. POLÍGON

FINCA RÚSTEGA
NÚM. PARCEL·LA

NÚM. FINCA
REFERÈNCIA CADASTRAL

FINCA URBANA

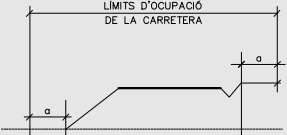

a = 0 m en zona urbanitzable
a = 0 m en zona no urbanitzable

- OCUPACIÓ TEMPORAL
- EXPROPIACIÓ NO URBANITZABLE
- EXPROPIACIÓ URBANA O URBANITZABLE
- DOMINI PÚBLIC VIALS AJUNTAMENT



DIPUTACIÓ DE TARRAGONA
ÀREA DE SERVEIS GENERALS I INSTAL·LACIONS CORPORATIVES

CLAU
P04-2026

TÍTOL DEL PROJECTE
PROJECTE CONSTRUCTIU D'ACTUACIONS PUNTUALS DE
SEGURETAT I DRENATGE A LA CARRETERA T-4233 DE
BONASTRE A ALBINYANA

DATA
FEBRER
2026

L'ADJUNT A LA COORDINACIÓ GENERAL
L'ENGINYER DE CAMINS, CANALS I PORTS
JAUME VIDAL GONZALES


EL CAP DE L'ÀREA DE SERVEIS GENERALS
I INSTAL·LACIONS CORPORATIVES E.F.
L'ENGINYER CIVIL
OSCAR FRESQUET FERRERO

ESCALES
A3 = 1/2000

TÍTOL DEL PLÀNOL
PLANTA EXPROPIACIONS

ANNEX
8

FULL
5 DE 8

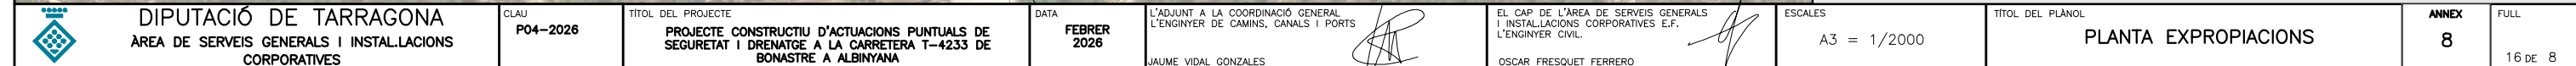

TM ALBINYANA

ALBINYANA

T-4233

LLEGENDA

 LÍMIT D'EXPROPIACIÓ
 LÍMIT DE FINCA
 CARTOGRAFIA

NÚM. FINCA _____ FINCA RÚSTEGA

NÚM. POLÍGON _____ NÚM. PARCEL.LA _____

NÚM. FINCA		FINCA URBANA
REFERÊNCIA CADASTRAL		

Diagrama de l'estructura de la carretera que mostra els límits d'ocupació i les zones de protecció. El diagrama indica la zona d'ocupació de la carretera i les zones de protecció a cada costat. Les dimensions indiquen la distància entre les arestes exteriors de l'esplanat i els límits d'ocupació.

$a \equiv 0 \text{ m}$ en zona urbanitzable
 $a \equiv 0 \text{ m}$ en zona no urbanitzable

	OCUPACIÓ TEMPORAL
	EXPROPIACIÓ NO URBANITZABLE
	EXPROPIACIÓ URBANA O URBANITZABLE
	DOMINI PÚBLIC VIALS AJUNTAMENT



DIPUTACIÓ DE TARRAGONA
ÀREA DE SERVEIS GENERALS I INSTAL·LACIONS
CORPORATIVES

CLAU
P04-2026

TÍTOL DEL PROJECTE

**PROJECTE CONSTRUCTIU D'ACTUACIONS PUNTUALS DE
SEGURETAT I DRENATGE A LA CARRETERA T-4233 DE
BONASTRE A ALBINYANA**

DATA	FEBRER 2026
------	----------------

L'ADJUNT A LA COORDINACIÓ GENERAL
L'ENGINYER DE CAMINS, CANALS I PORTS

JAUME VIDAL GONZALES

EL CAP DE L'ÀREA DE SERVEIS GENERALS
I INSTAL·LACIONS CORPORATIVES E.F.
L'ENGINYER CIVIL.

OSCAR FRESQUET FERRERO

ESCALES

A3 = 1/2000

TÍTOL DEL PLÀNOL	PLANTA EXPROPIACIONS
------------------	----------------------

ANNEX
8

DE 8

