



ANNEX 16 EXPROPIACIONS

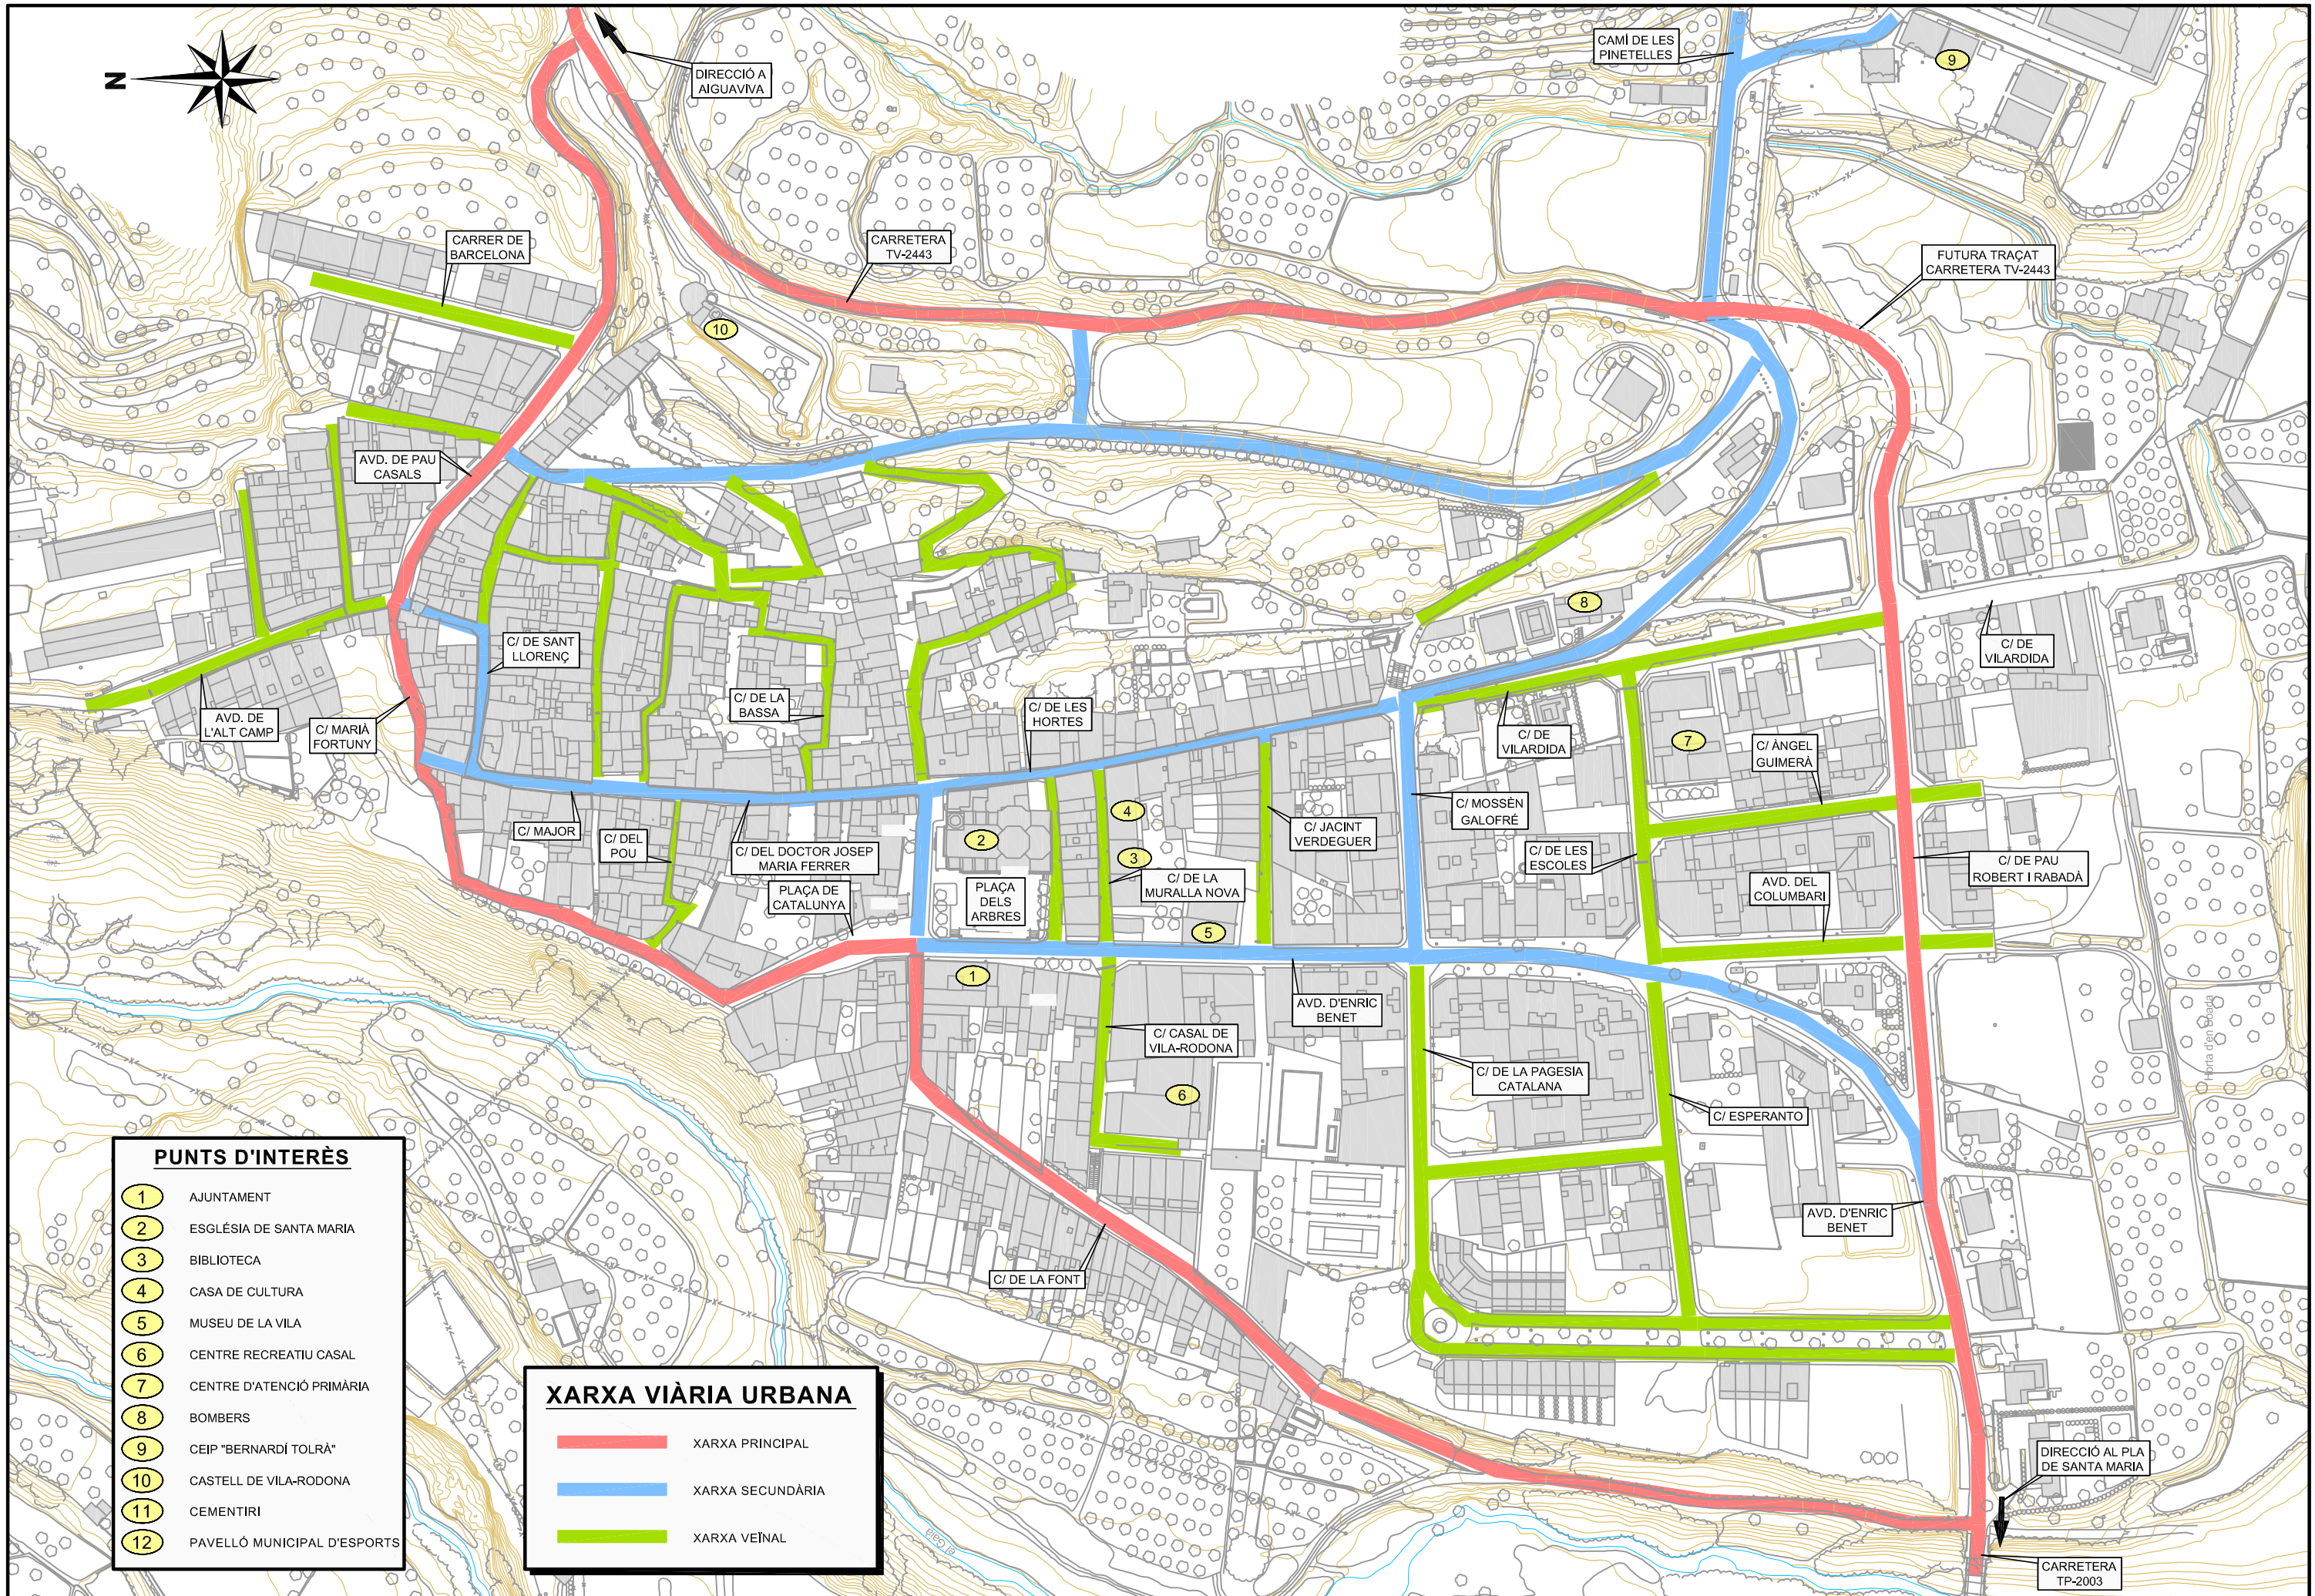

| PUNTS D'INTERÈS | |
|-----------------|-----------------------------|
| 1 | AJUNTAMENT |
| 2 | ESGLÉSIA DE SANTA MARIA |
| 3 | BIBLIOTECA |
| 4 | CASA DE CULTURA |
| 5 | MUSEU DE LA VILA |
| 6 | CENTRE RECREATIU CASAL |
| 7 | CENTRE D'ATENCIÓ PRIMÀRIA |
| 8 | BOMBERS |
| 9 | CEIP "BERNARDÍ TOLRÀ" |
| 10 | CASTELL DE VILA-RODONA |
| 11 | CEMENTIRI |
| 12 | PAVELLÓ MUNICIPAL D'ESPORTS |

| XARXA VIÀRIA URBANA | |
|--------------------------------------|------------------|
| — | XARXA PRINCIPAL |
| — | XARXA SECUNDÀRIA |
| — | XARXA VEÏNAL |

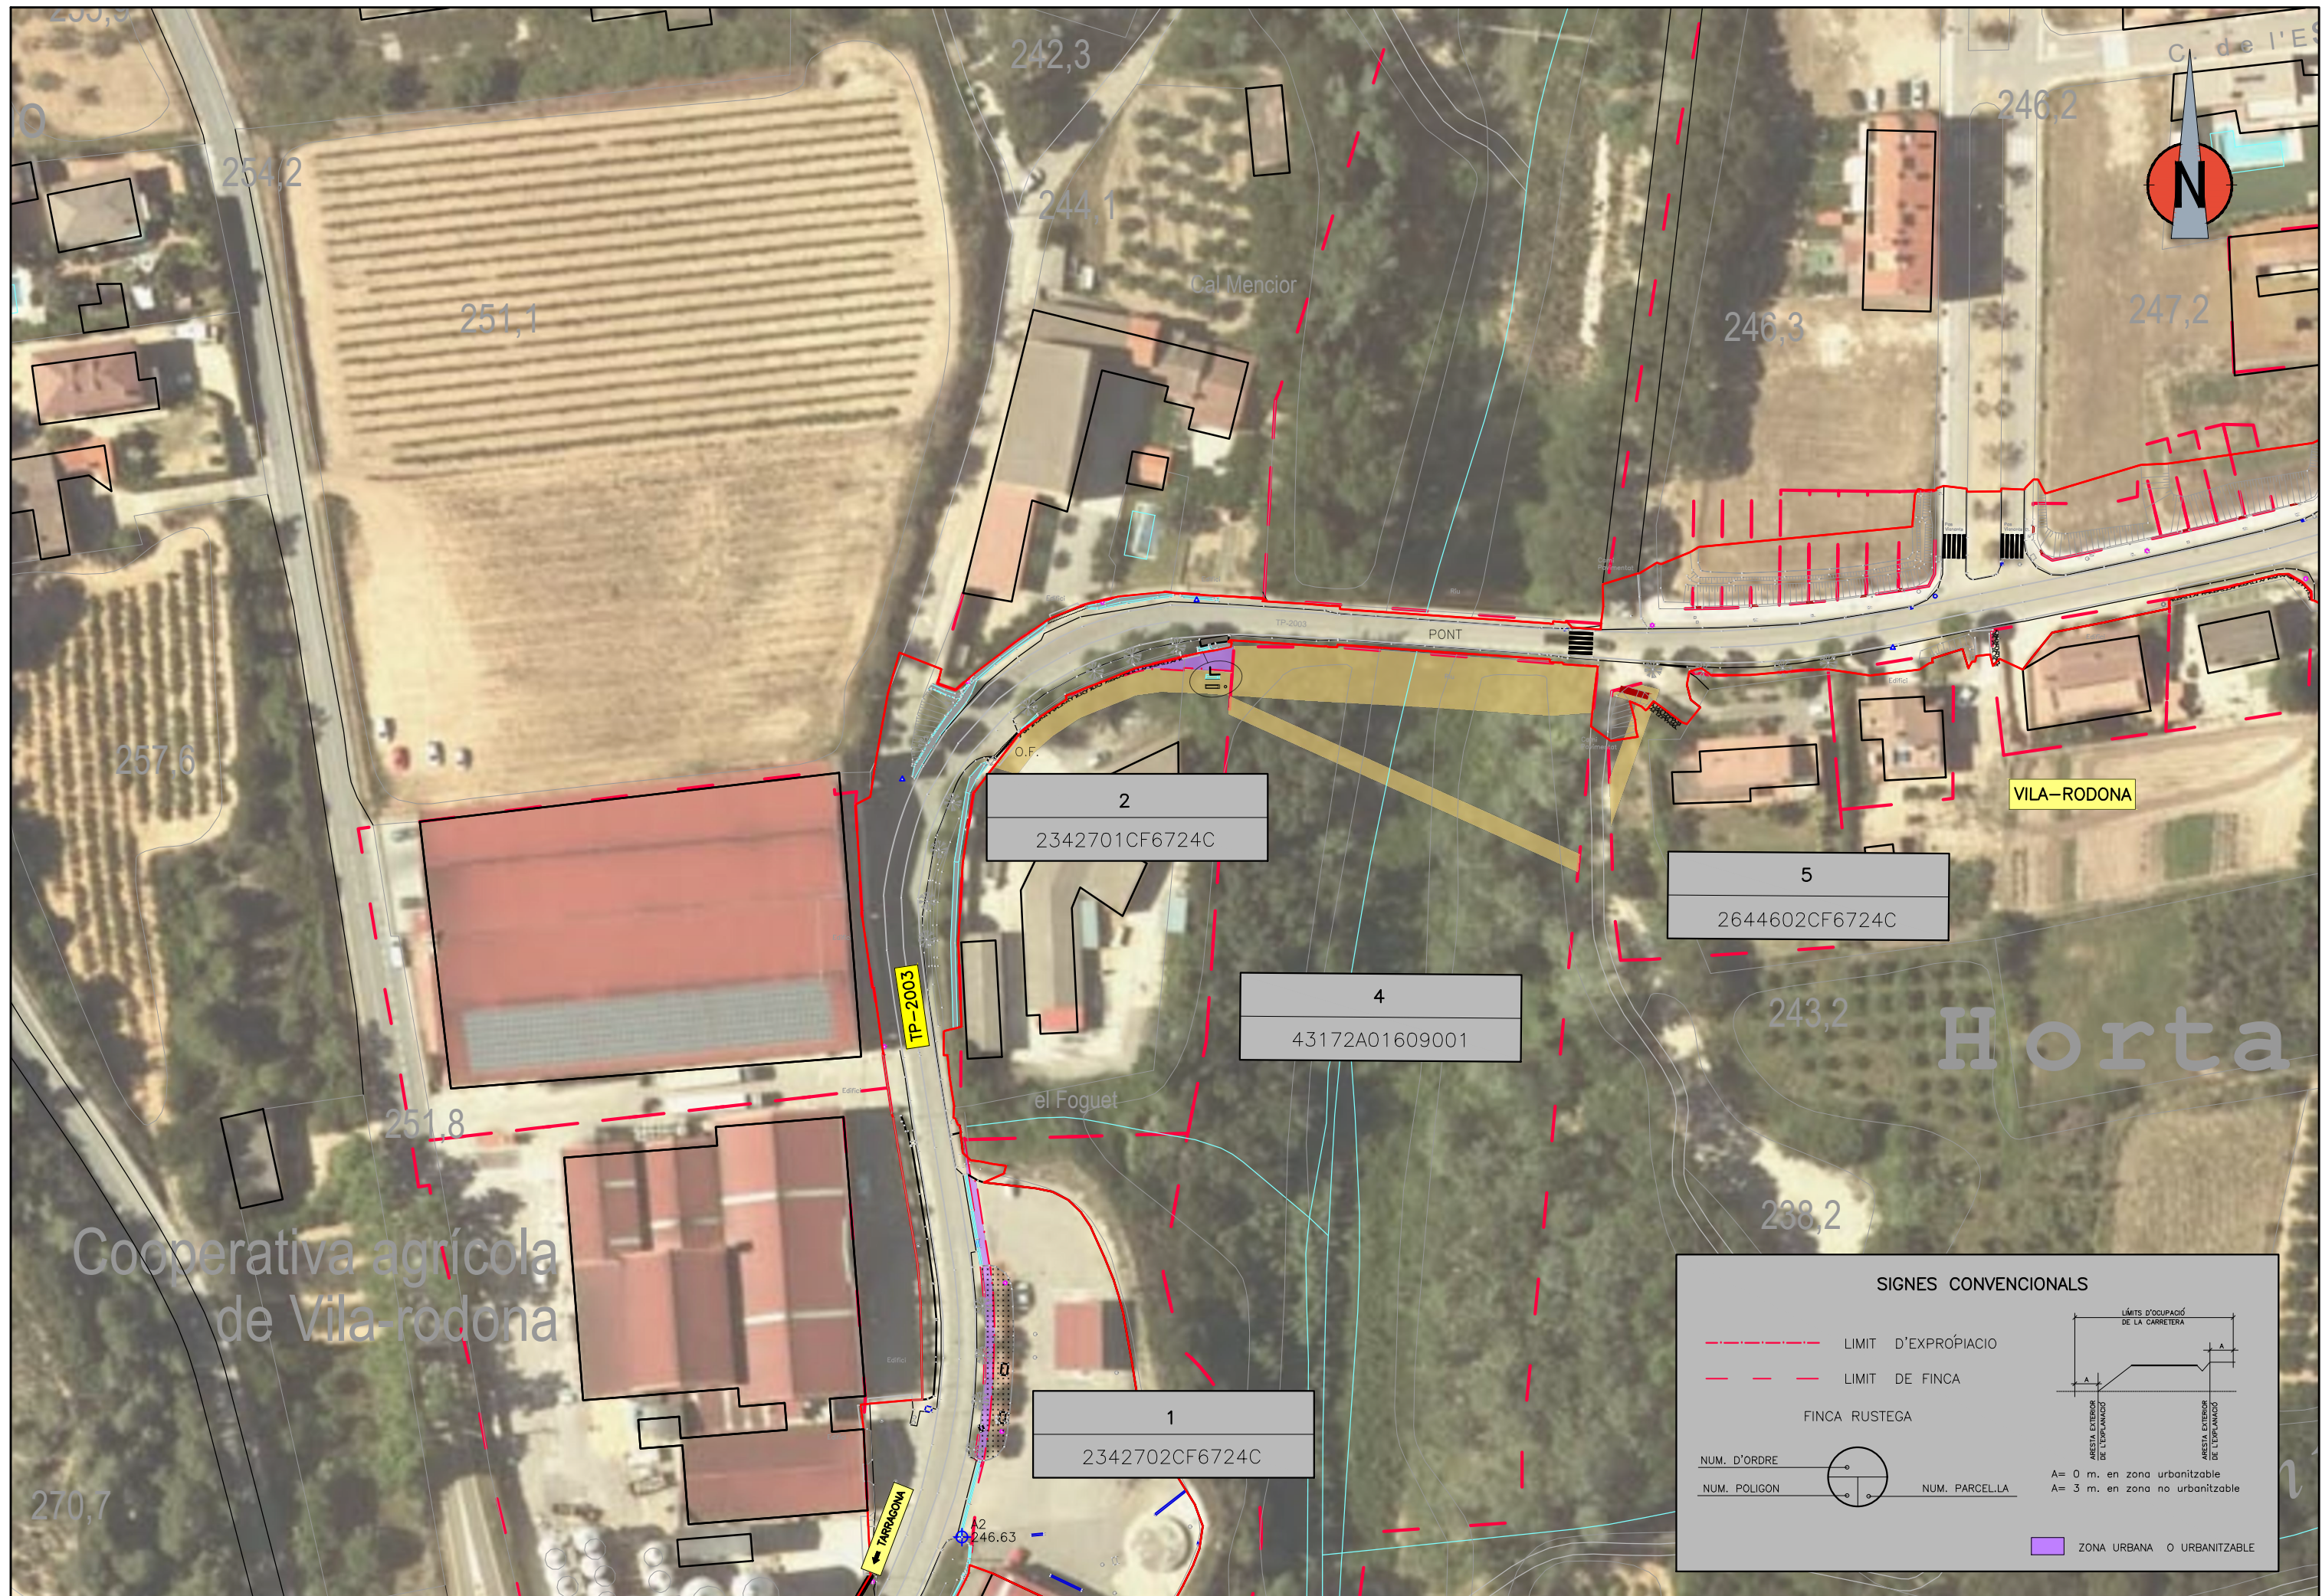


SIGNES CONVENCIONALS

- - - - - LÍMIT D'EXPROPIACIÓ
 - - - - - LÍMIT DE FINCA
 FINCA RUSTEGA

NUM. D'ORDRE
 NUM. POLIGON NUM. PARCEL·LA

ZONA URBANA O URBANITZABLE

LÍMITS D'OcupACIÓ DE LA CARRETERA
 A = 0 m. en zona urbanitzable
 A' = 3 m. en zona no urbanitzable

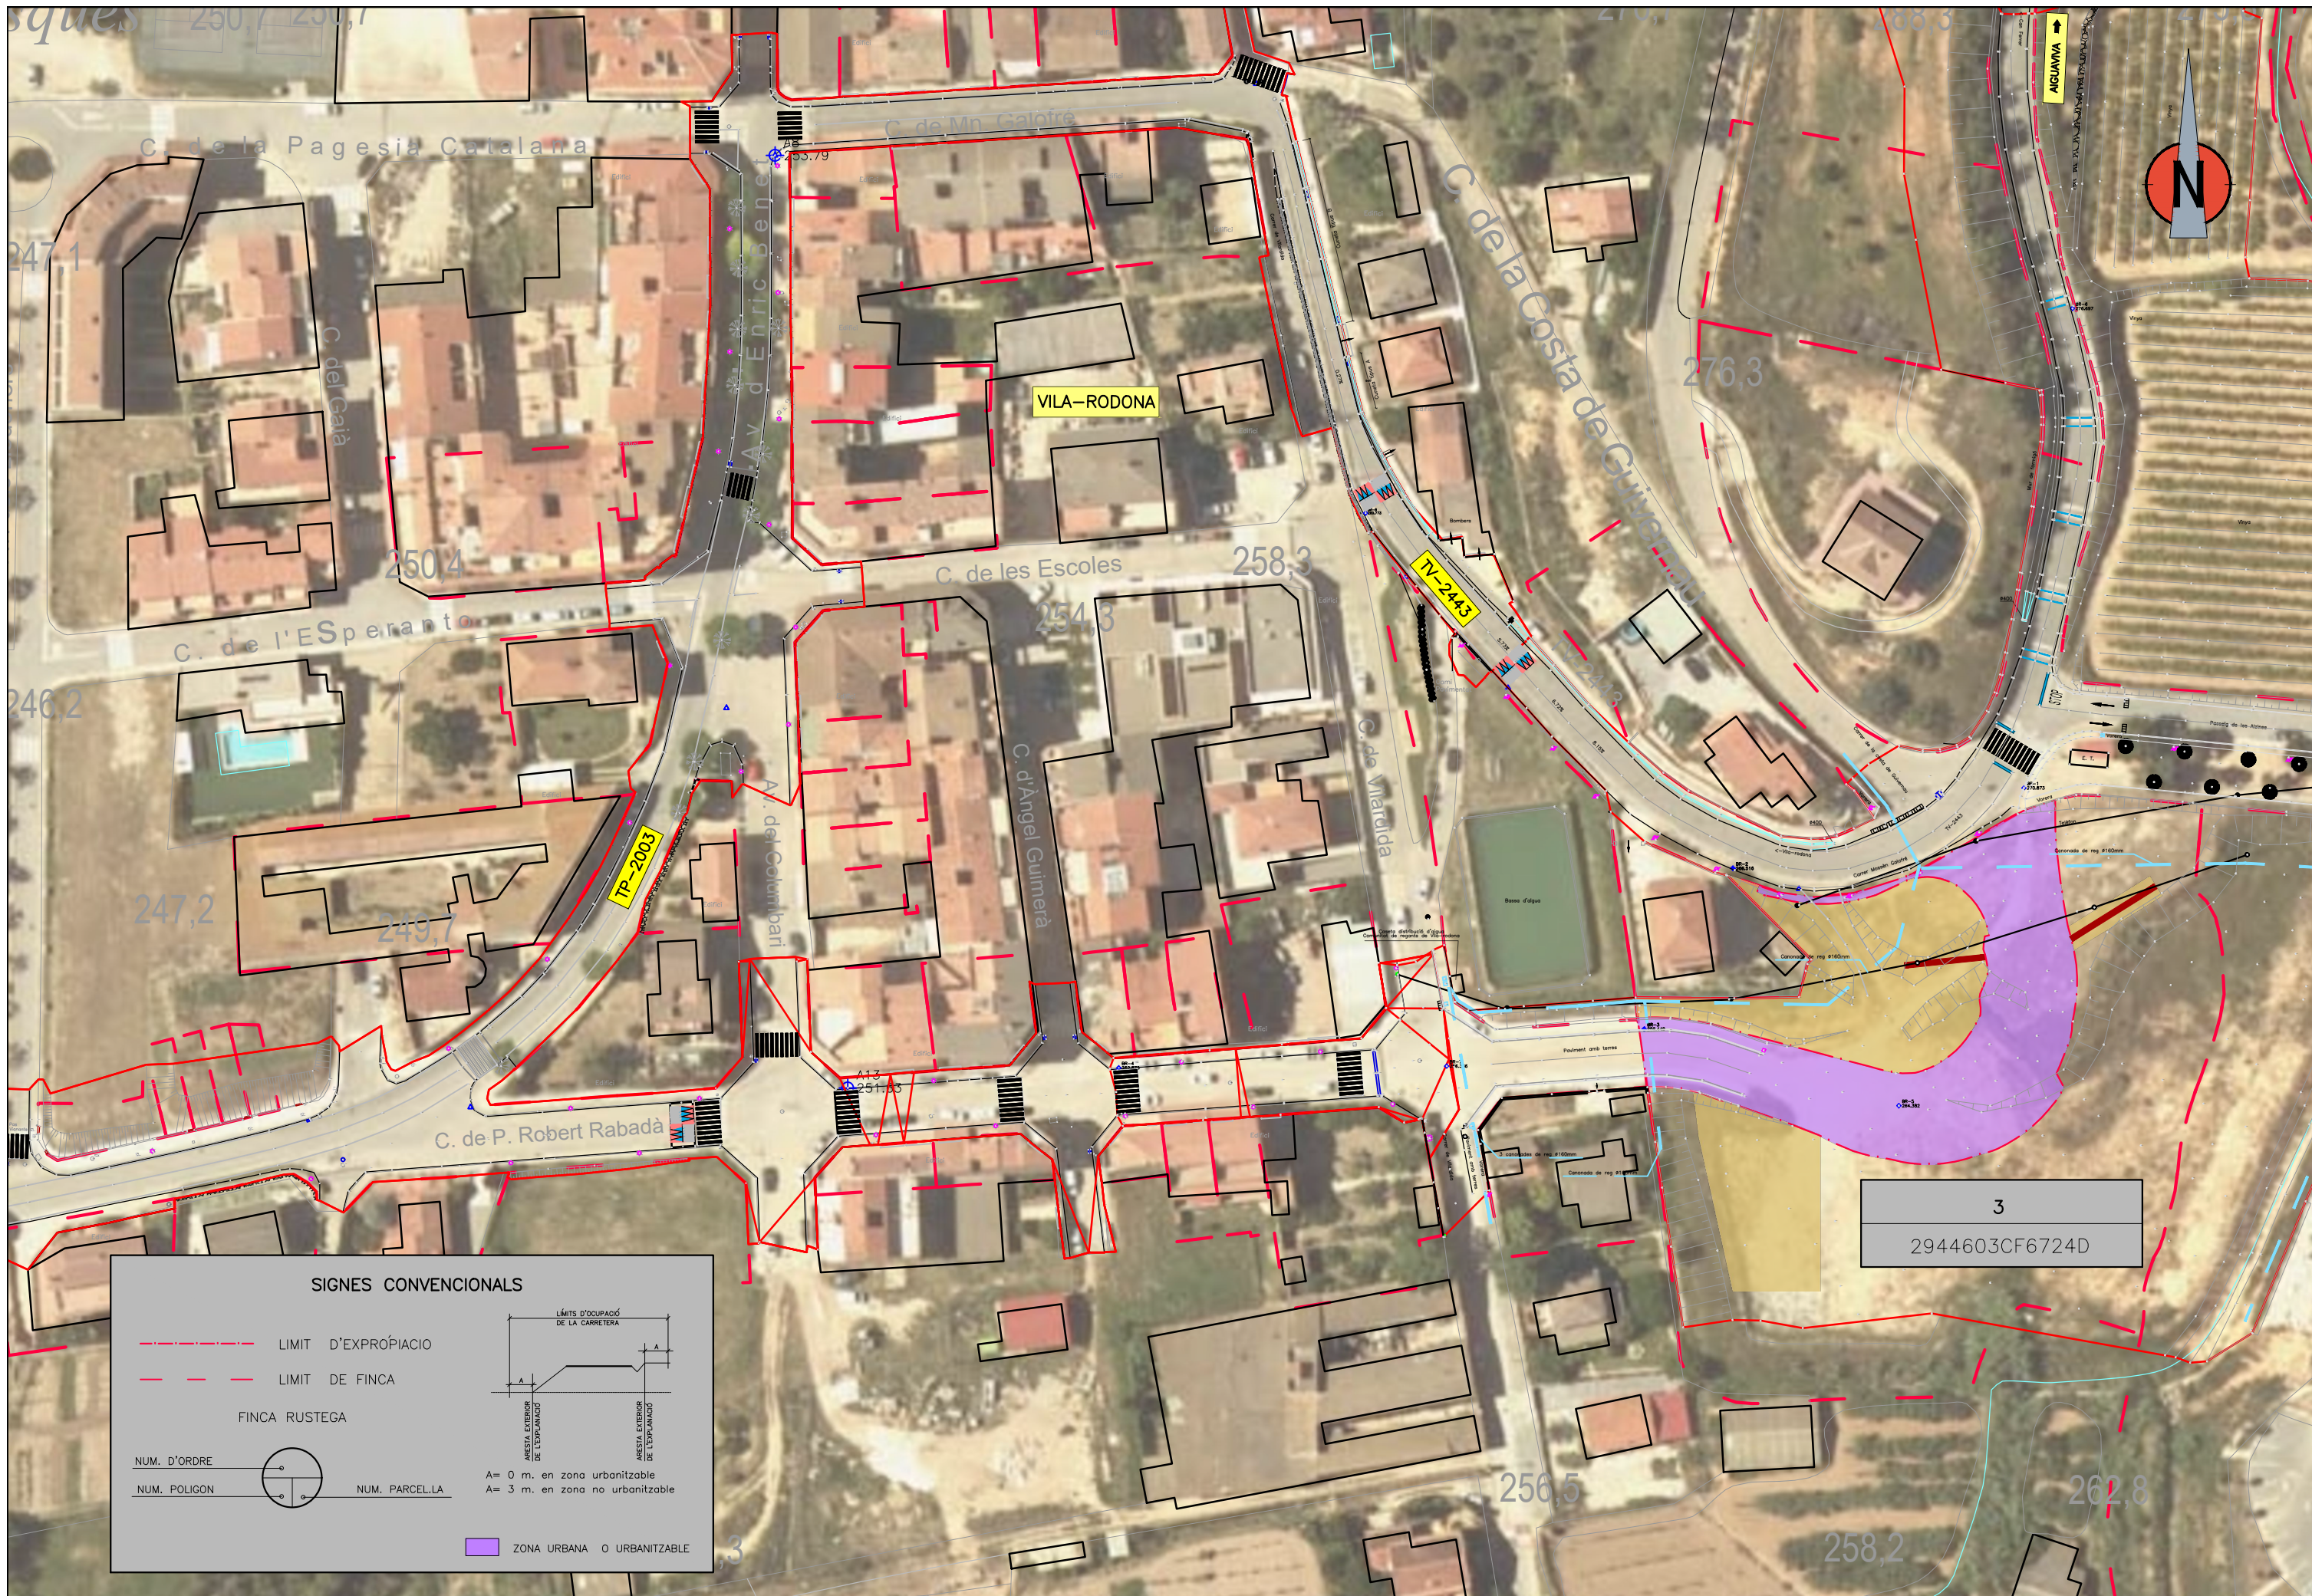

SIGNES CONVENCIONALS

- LIMIT D'EXPROPIACIÓ
- LIMIT DE FINCA
- FINCA RUSTEGA
- NUM. D'ORDRE
- NUM. POLIGON
- NUM. PARCEL·LA
- ZONA URBANA O URBANITZABLE

A = 0 m. en zona urbanitzable
A = 3 m. en zona no urbanitzable